




nieuwbouw 2 woningen Spinaker Tilburg

schetsontwerp 05.10.2021

nieuwbouw 2 woningen Spinaker Tilburg

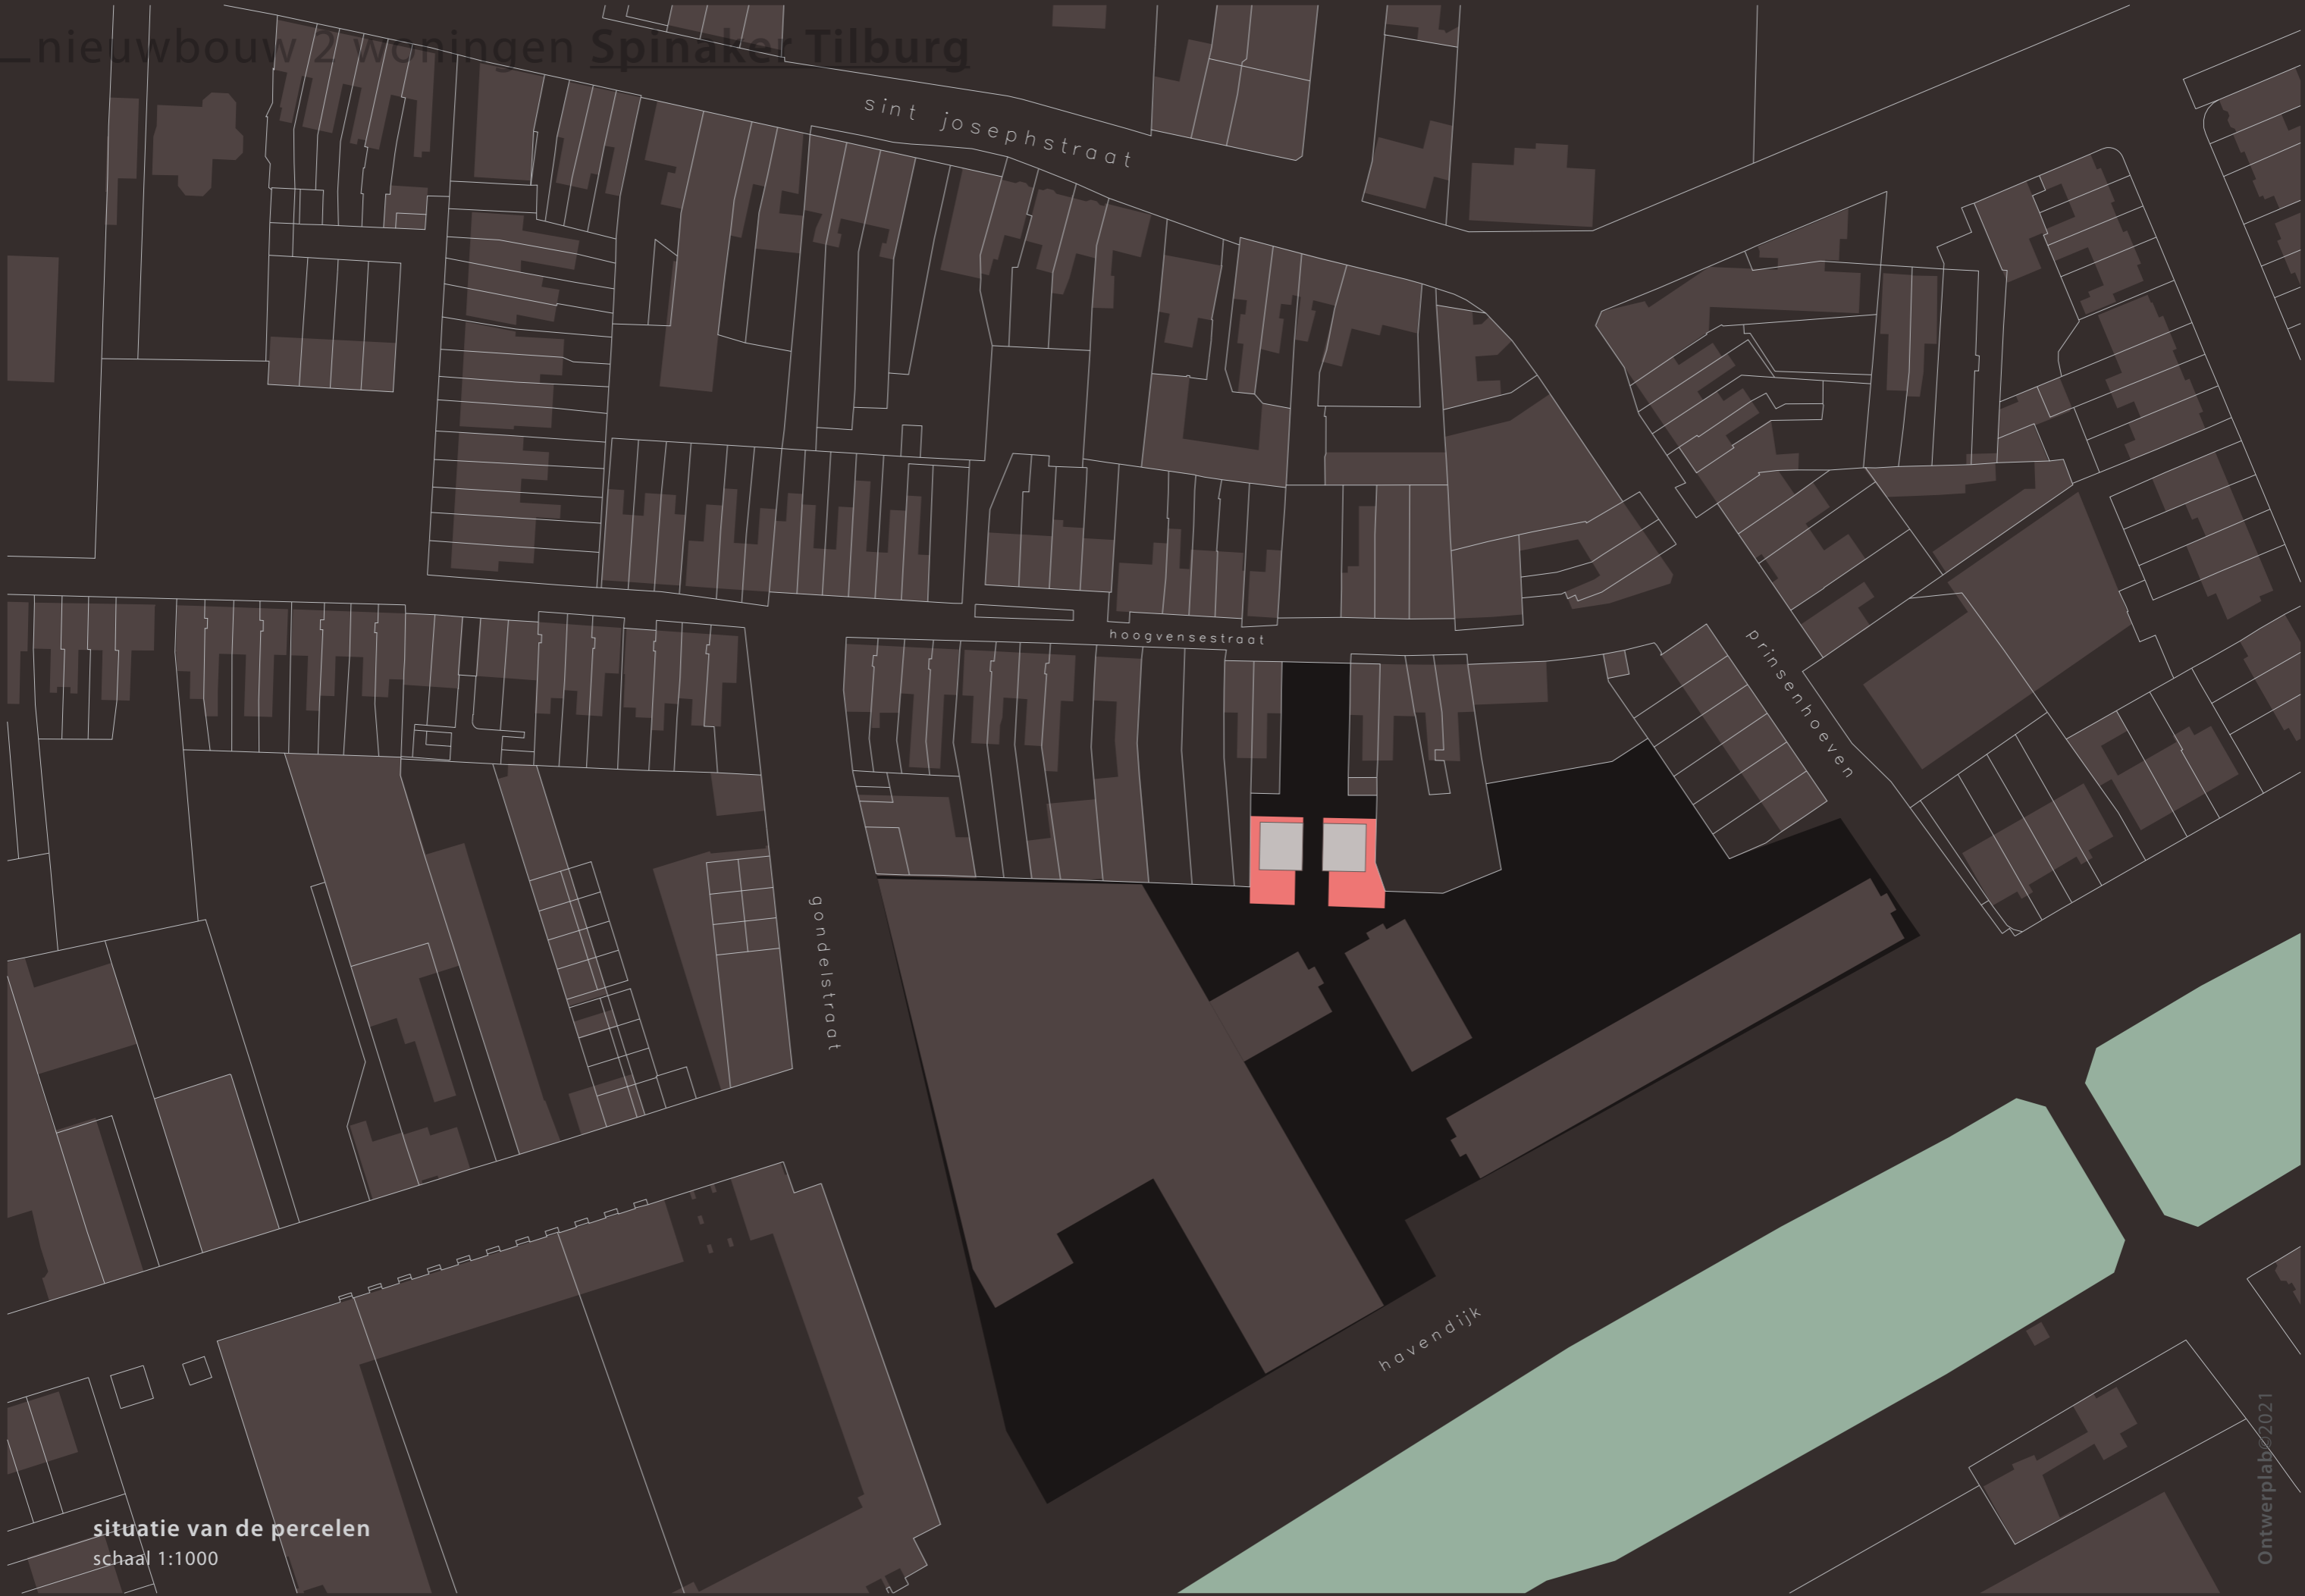

situatie van de percelen  
schaal 1:1000

# nieuwbouw 2 woningen Spinaker Tilburg

1 2 3



4 5 6



7



- 1  
hoogvensestraat vanaf prinsenhoeven
- 2, 3, 4, 5  
hoogvensestraat
- 6  
entree planlocatie vanaf hoogvensestraat
- 7  
planlocatie vanaf piushaven


foto's bestaande situatie

# nieuwbouw 2 woningen Spinaker Tilburg




planlocatie in relatie tot plan spinaker van office winhov  
schaal 1:1000

# nieuwbouw 2 woningen Spinaker Tilburg

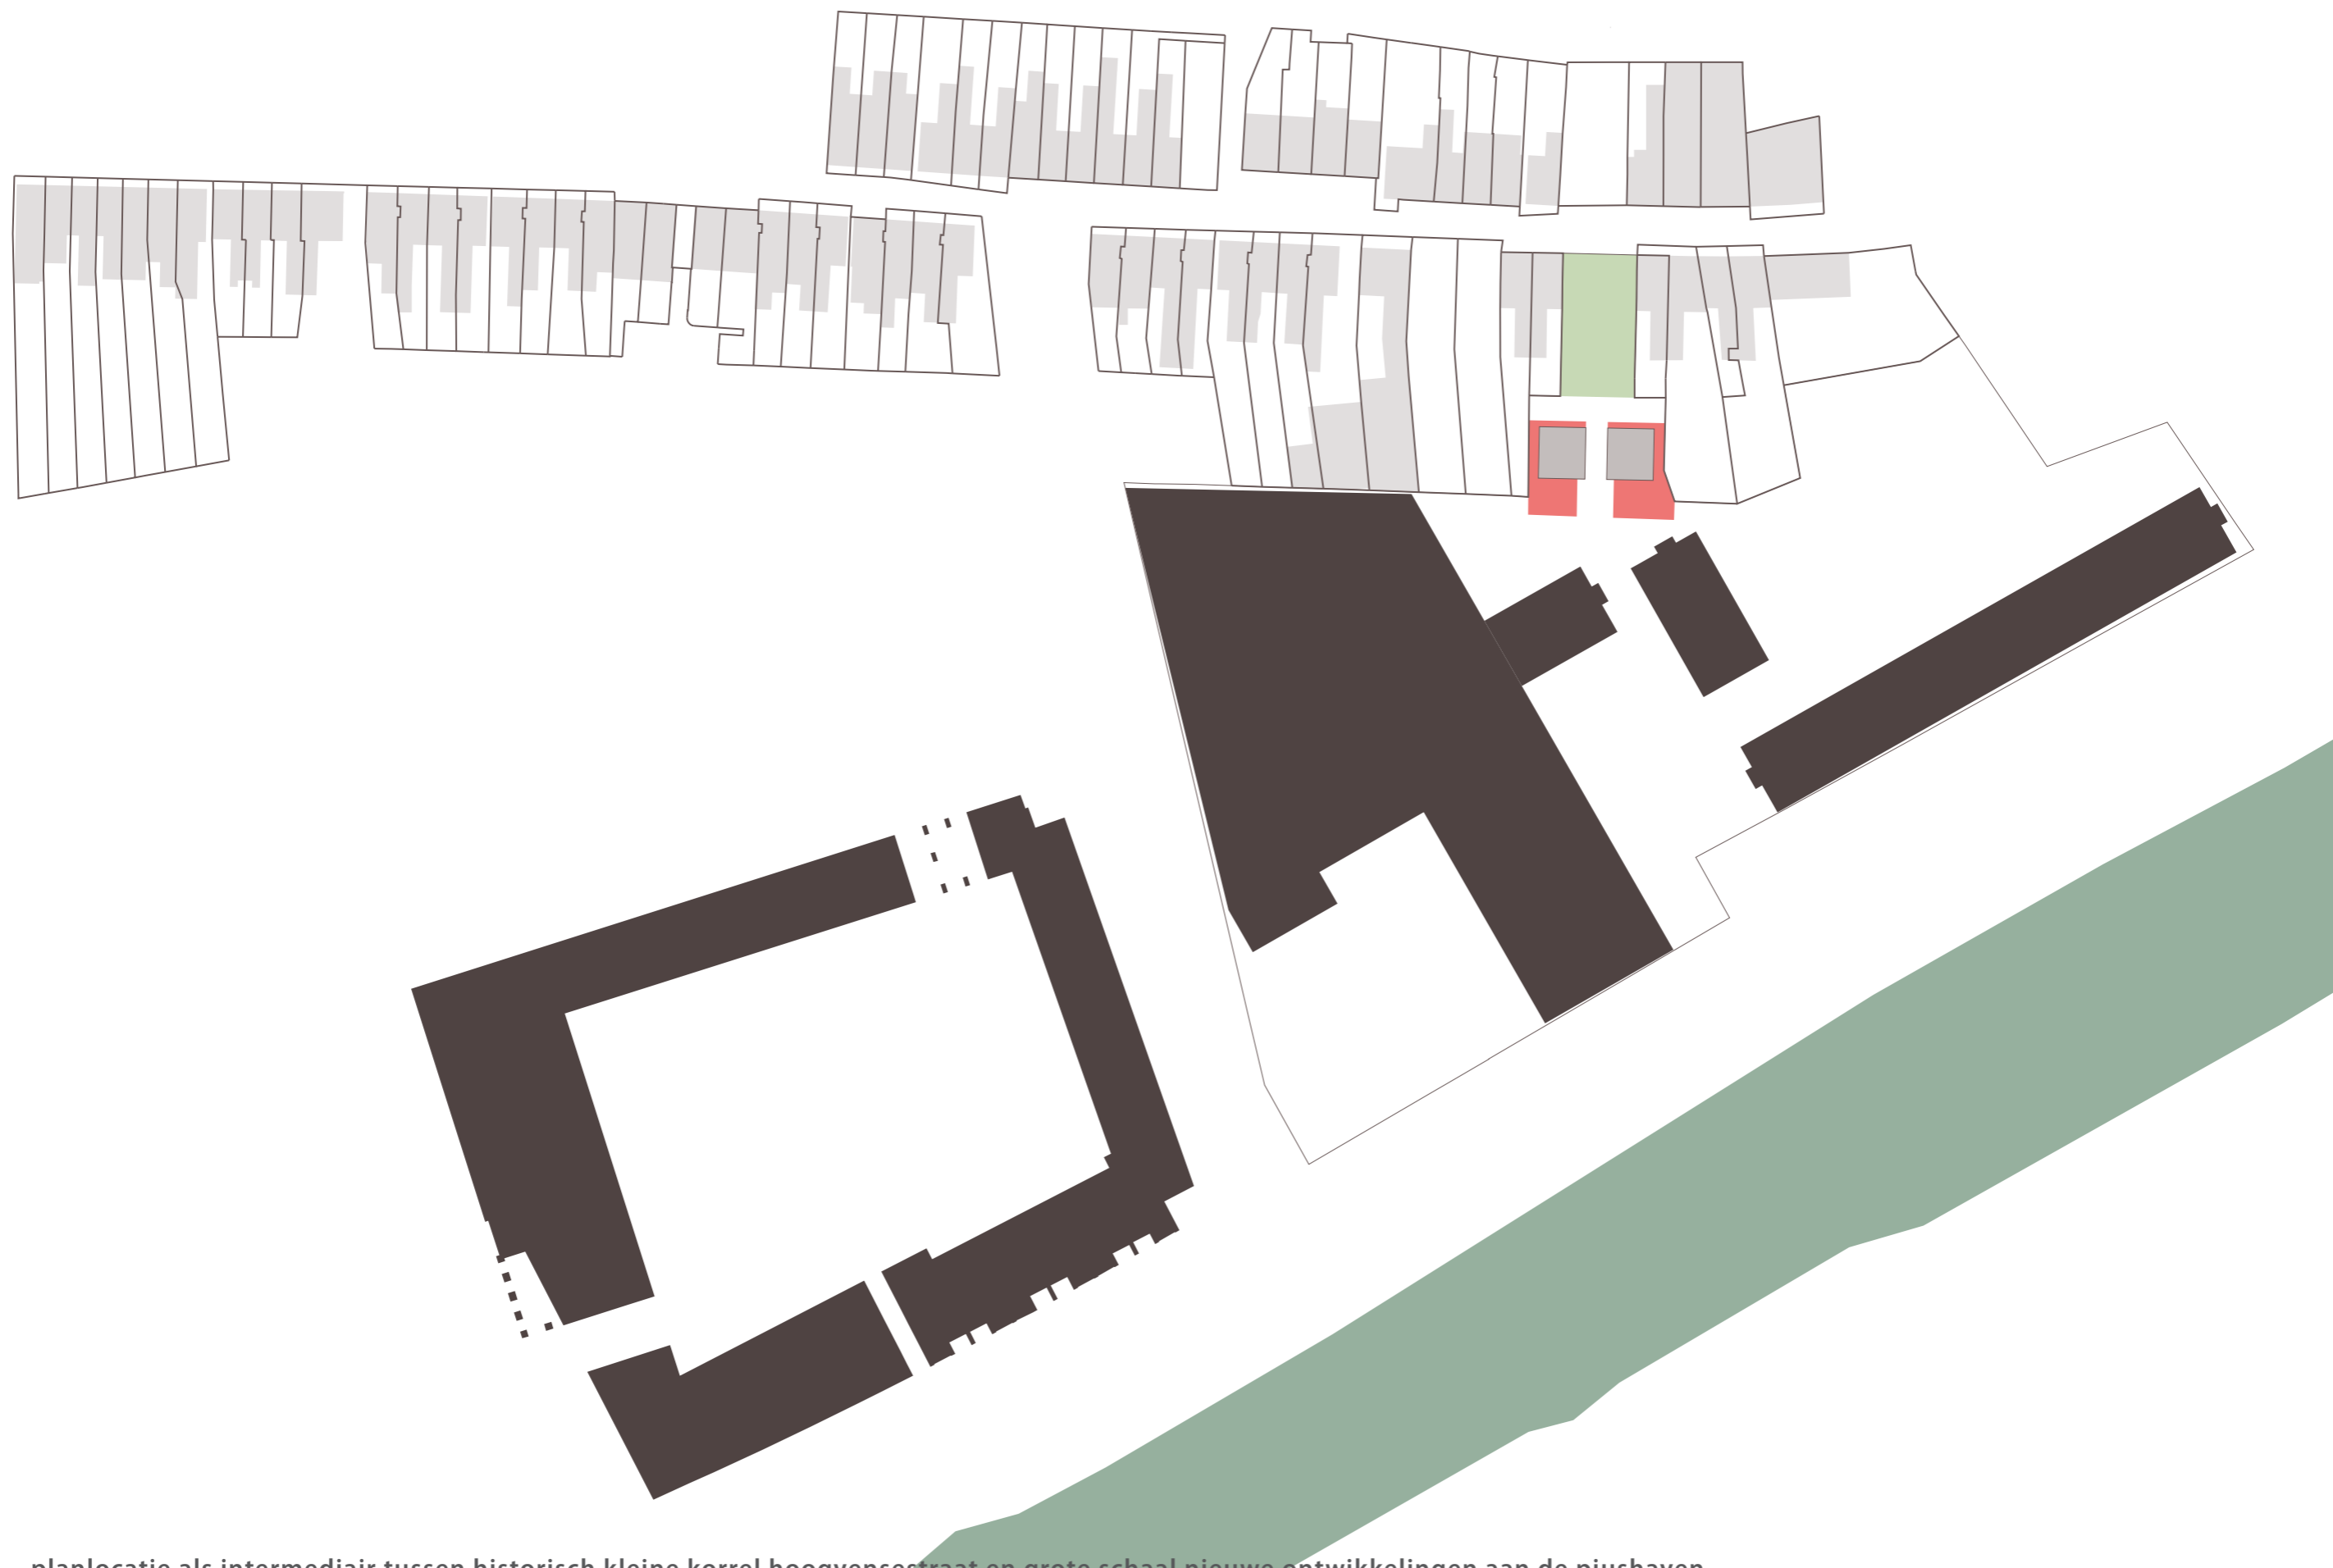


planlocatie als intermediair tussen historisch kleine korrel hoogvenestraat en grote schaal nieuwe ontwikkelingen aan de piushaven  
schaal 1:000

— nieuwbouw 2 woningen Spinaker Tilburg

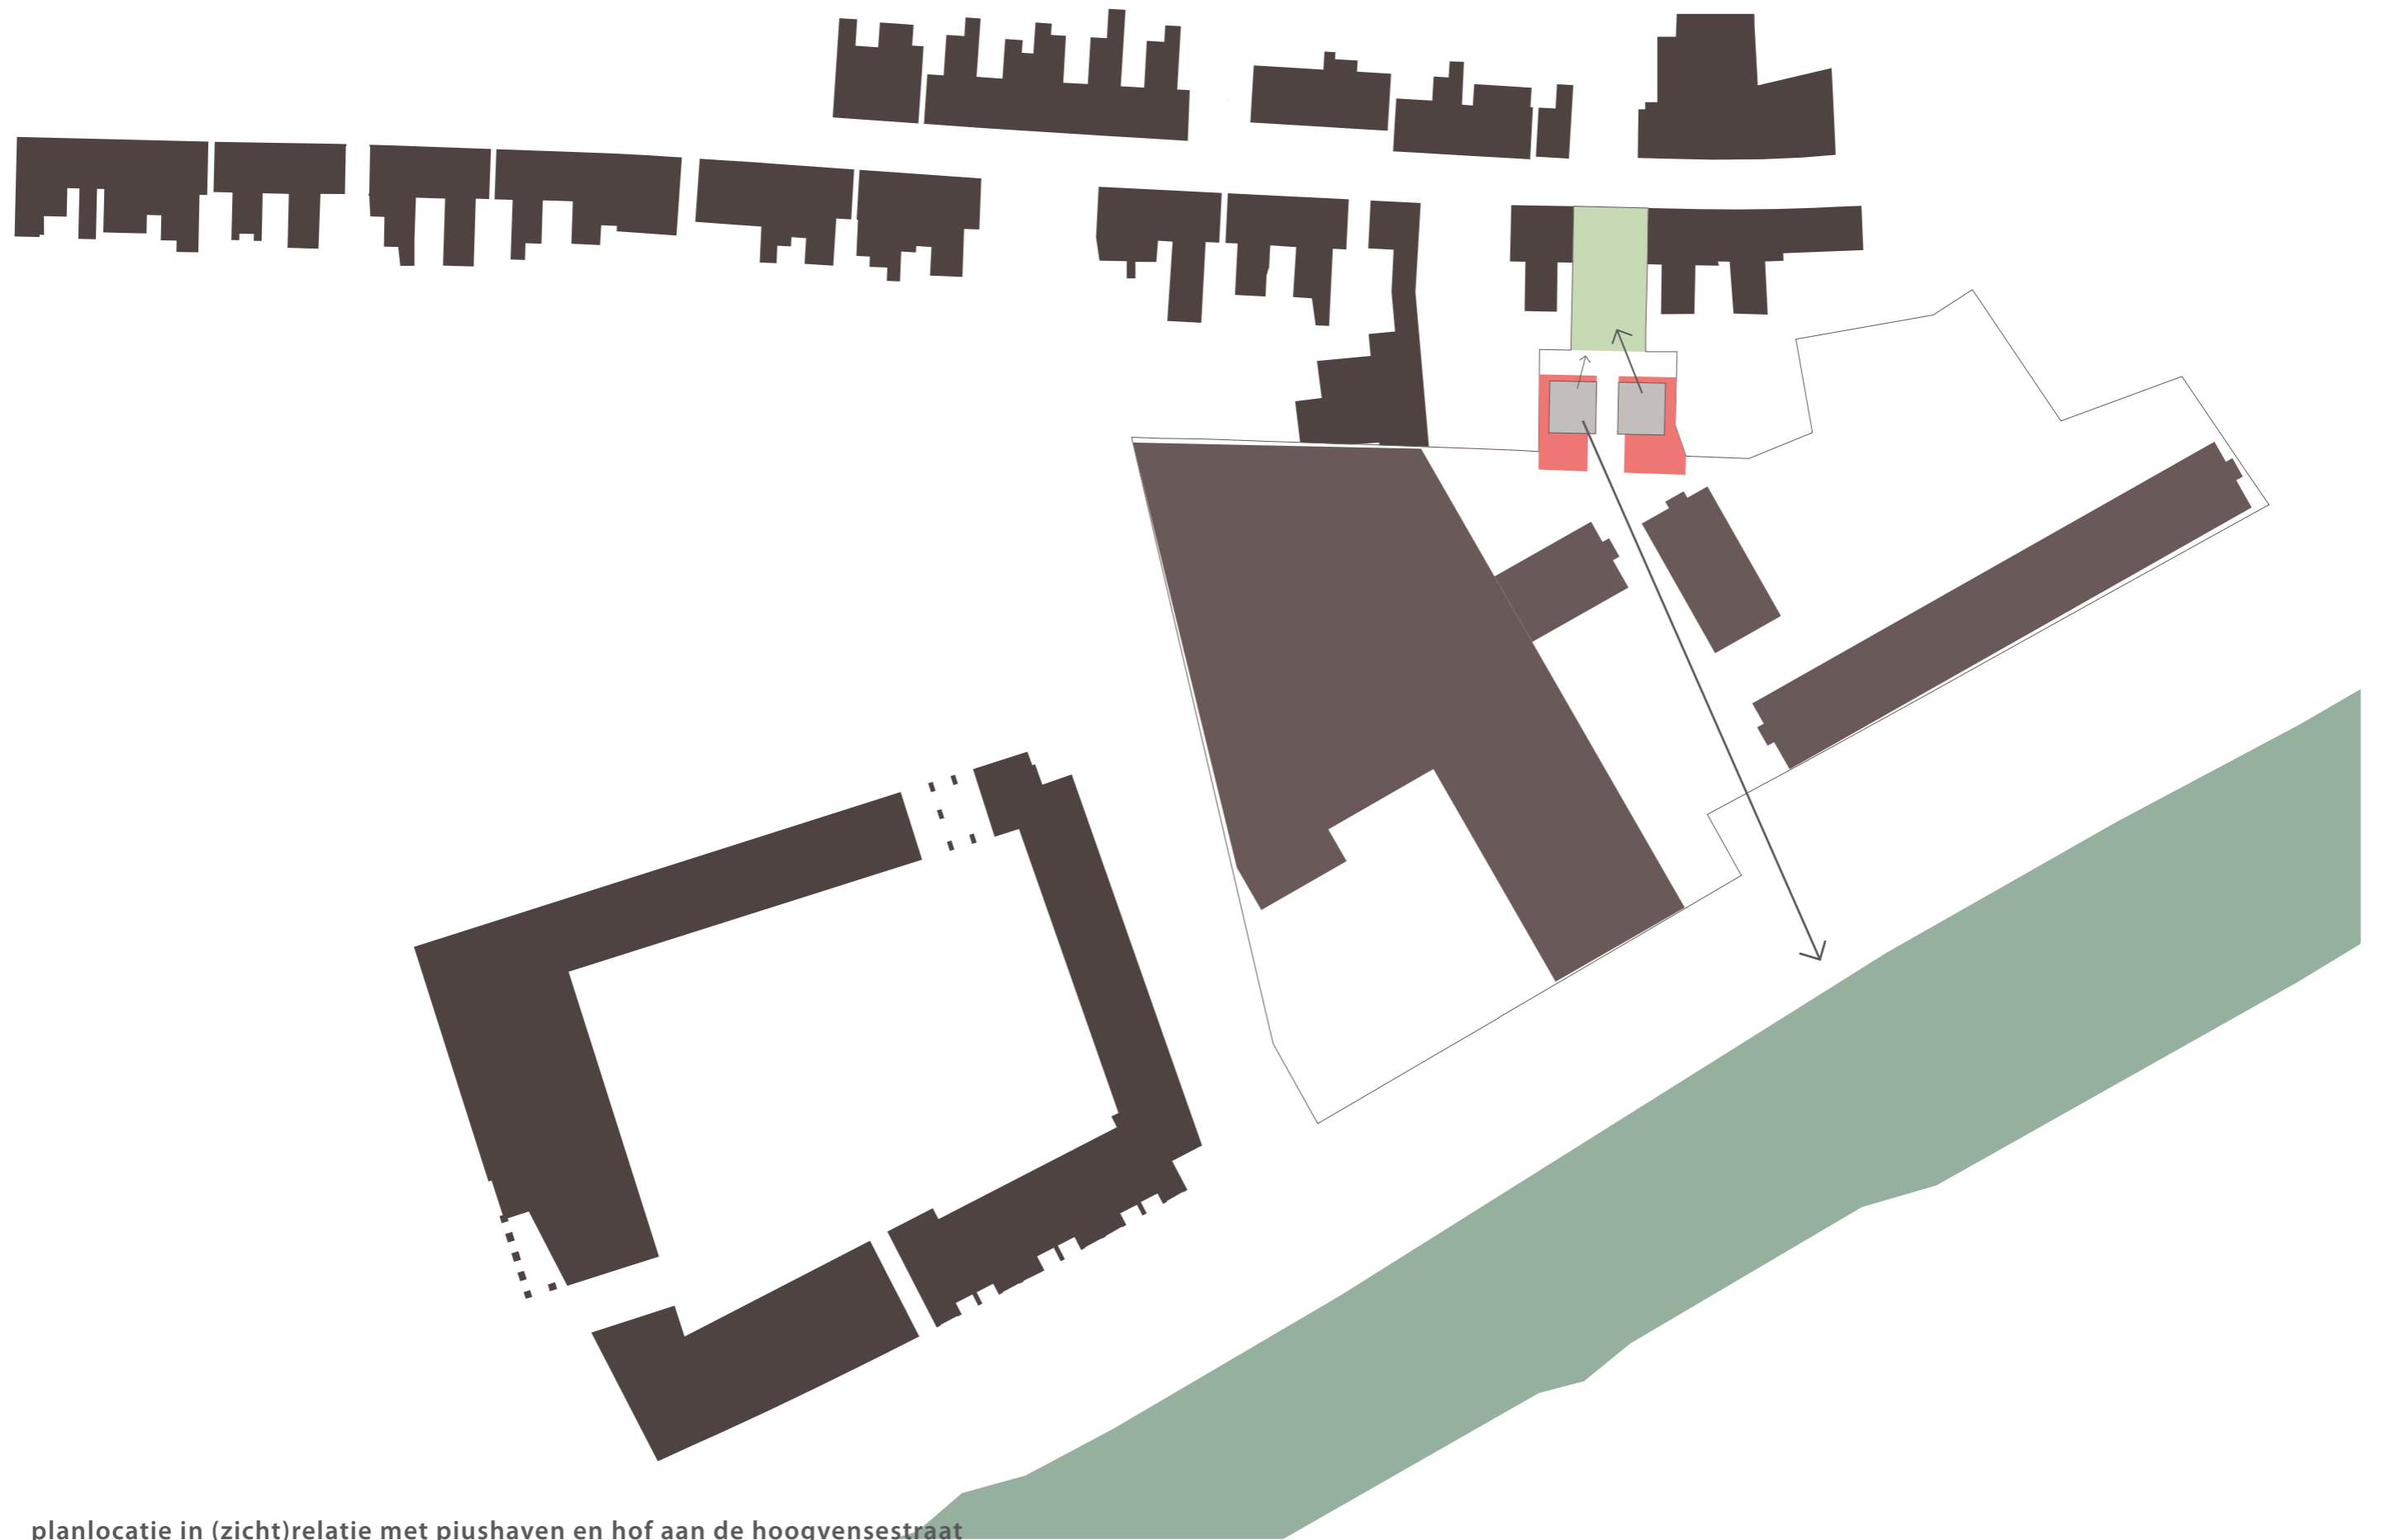

planlocatie in (zicht)relatie met piushaven en hof aan de hoogvensestraat  
schaal 1:1000

# nieuwbouw 2 woningen Spinaker Tilburg

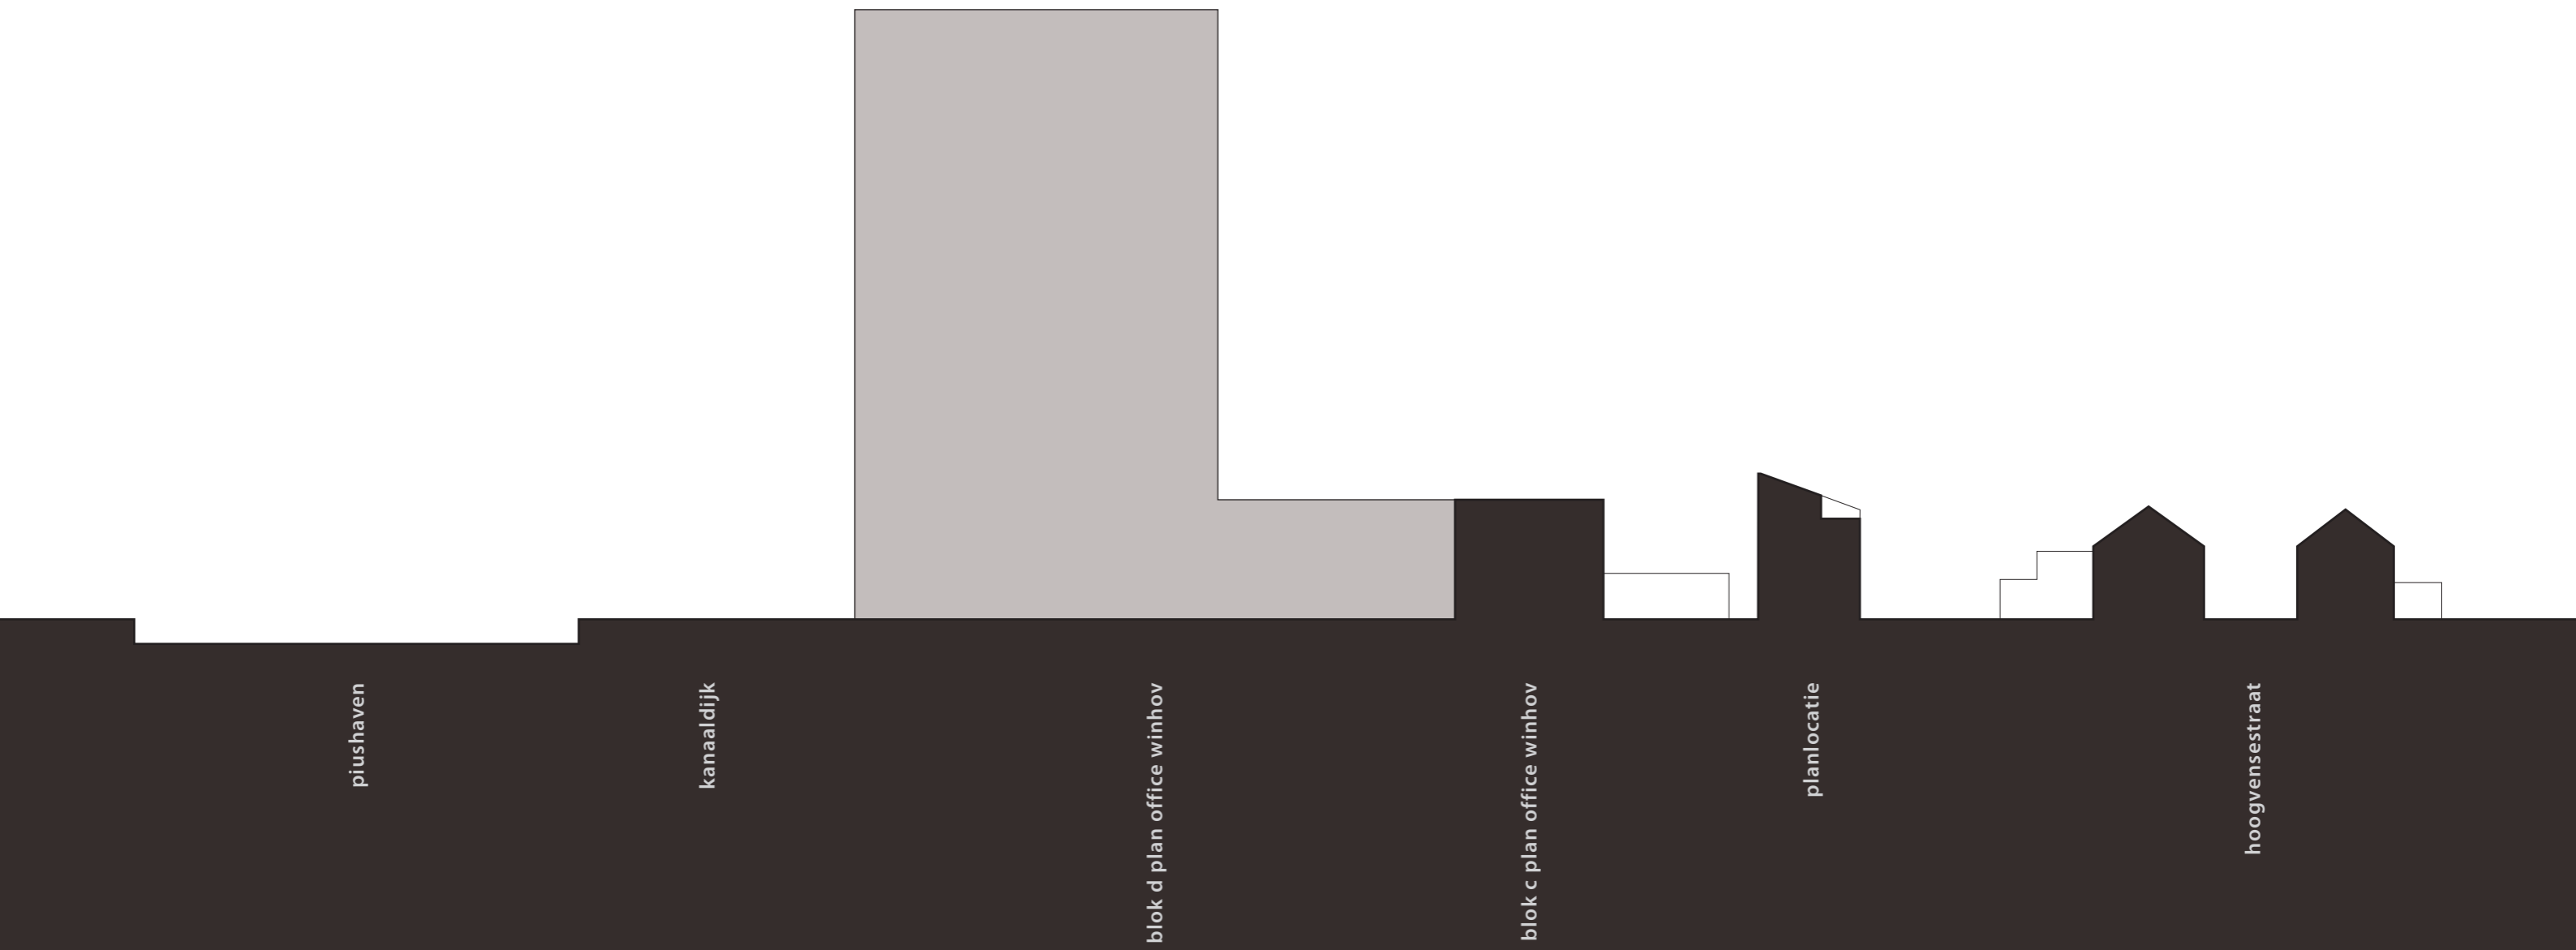



— nieuwbouw 2 woningen Spinaker Tilburg




metselwerk hoogvensestraat



nieuwbouw 2 woningen Spinaker Tilburg

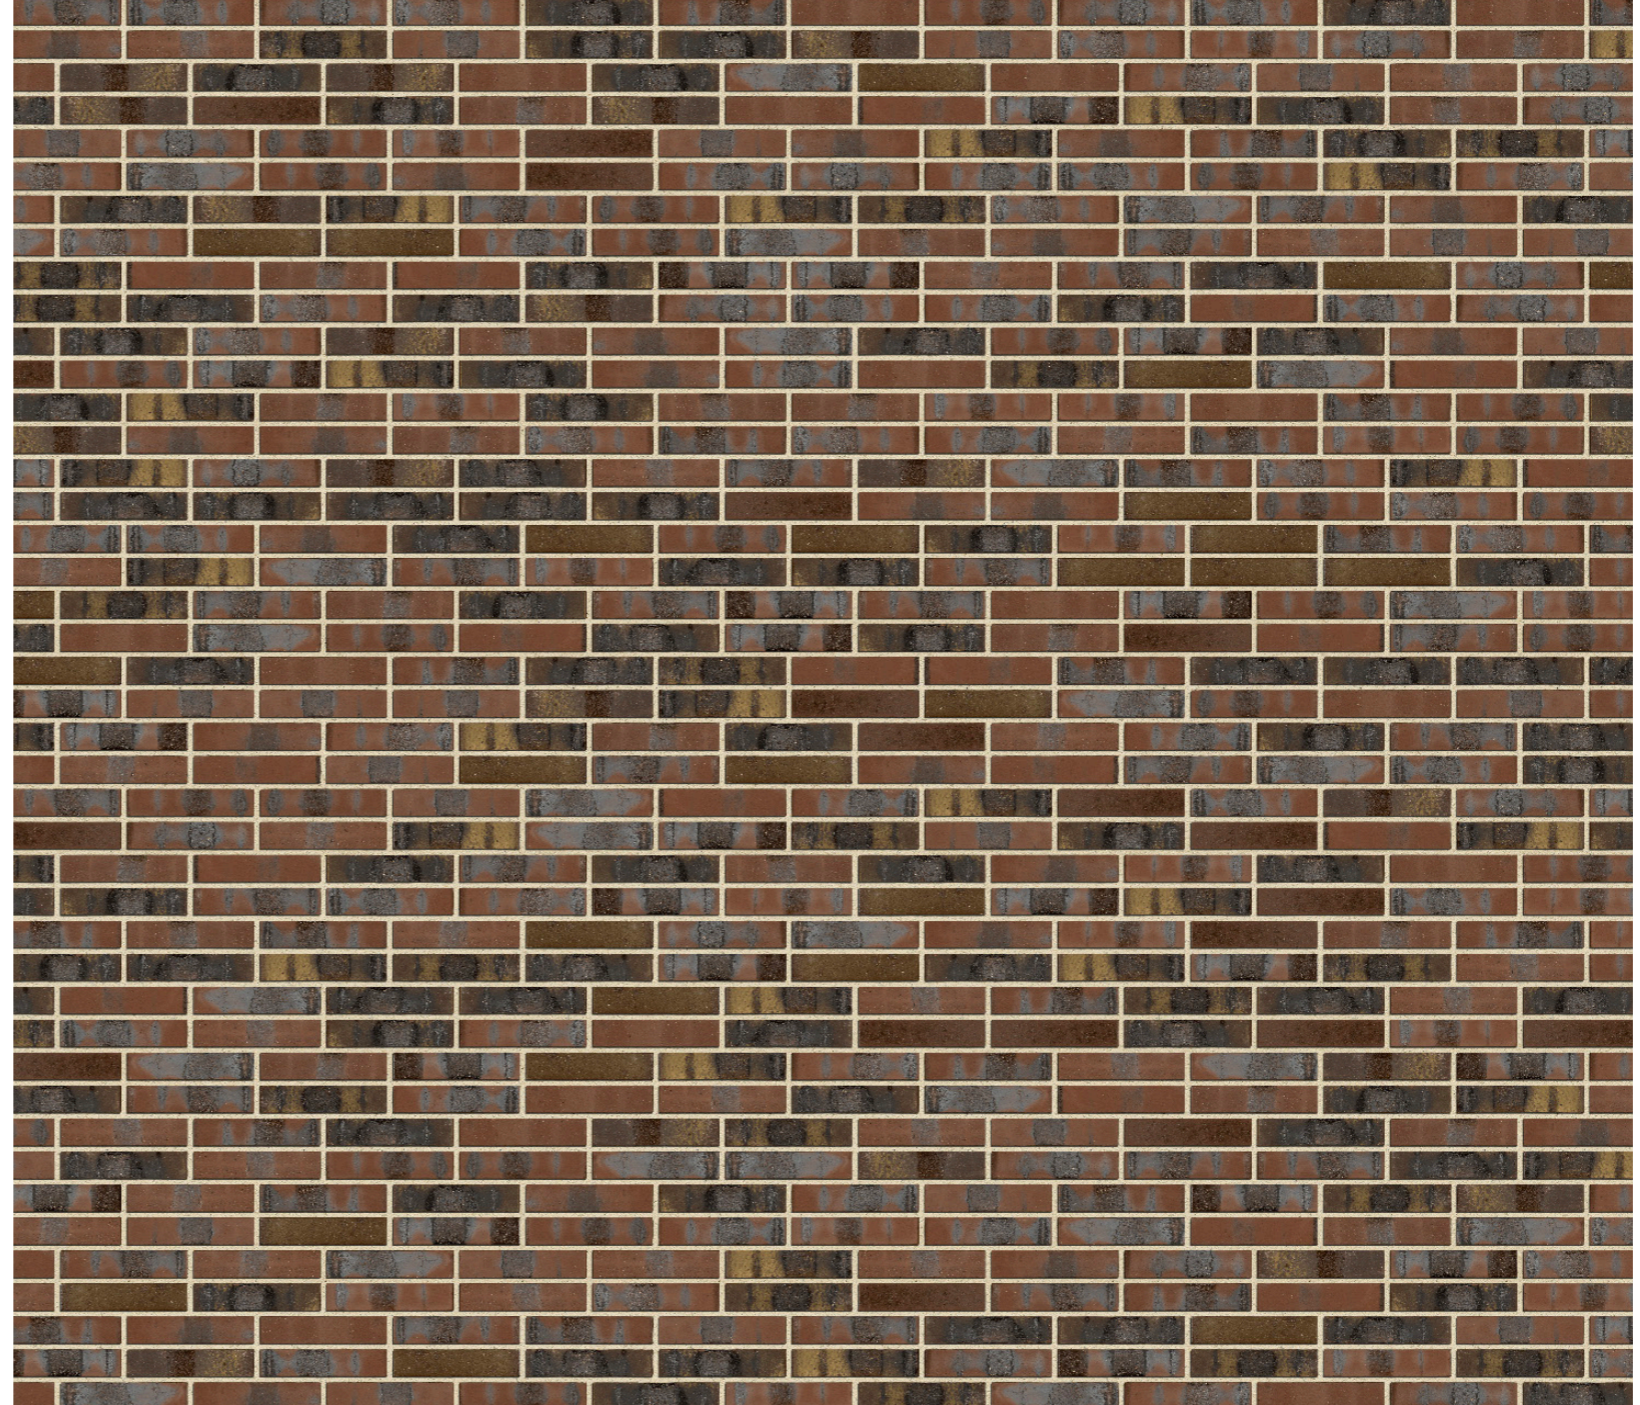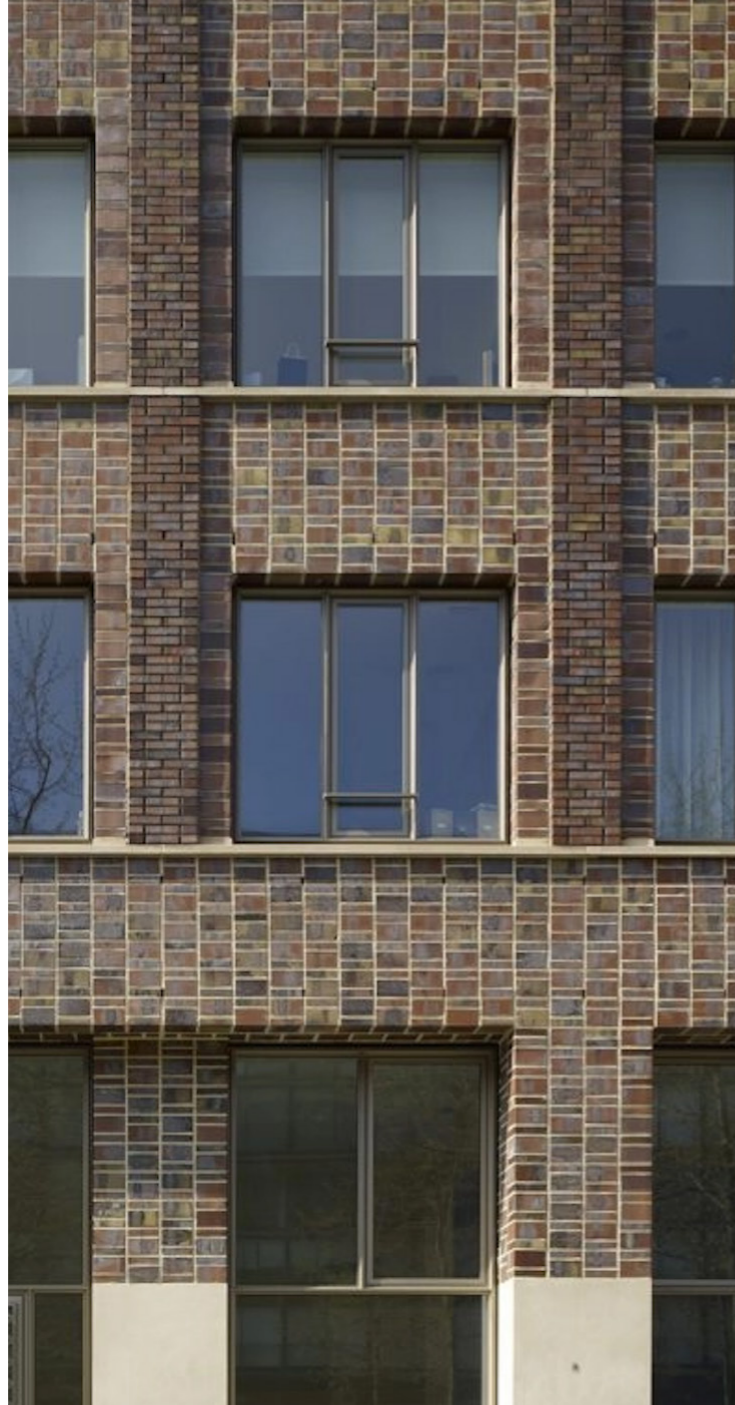


— nieuwbouw 2 woningen Spinaker Tilburg

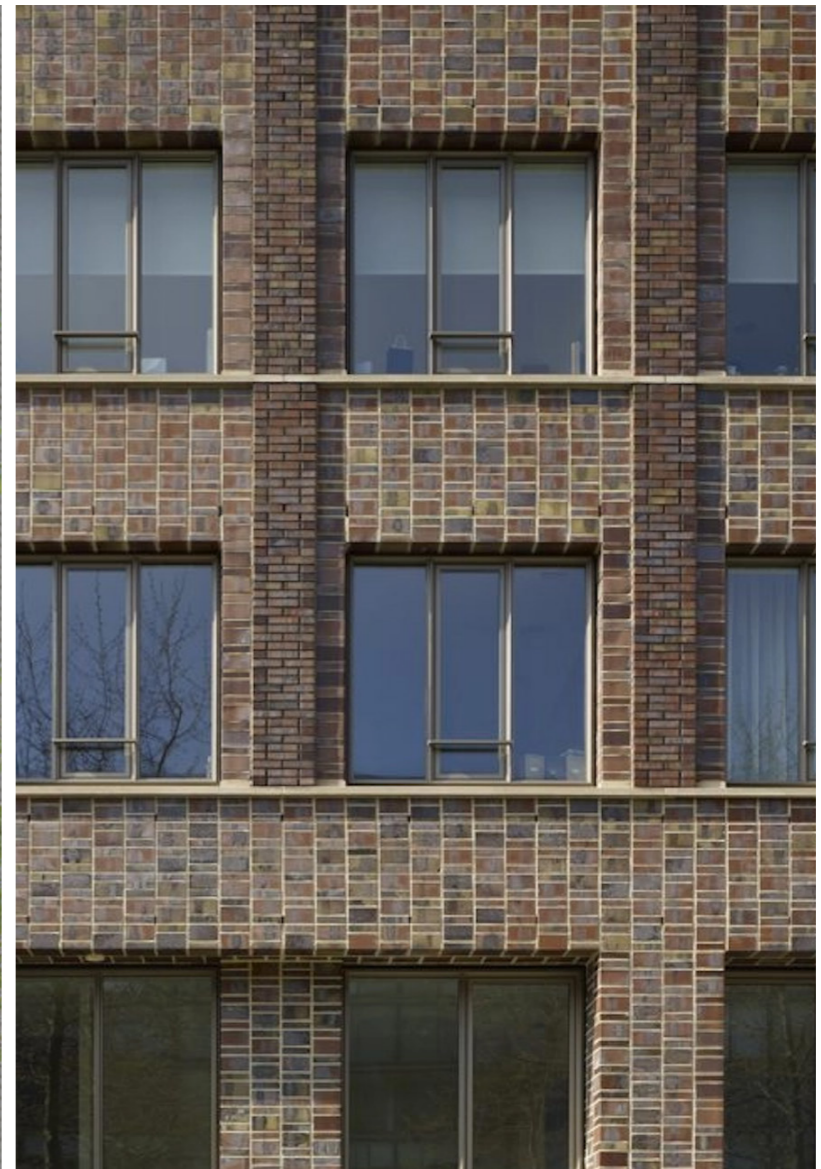


metselwerk hoogvensestraat, nieuwbouw 2 woningen en plan spinaker office winhov (vlnr)

nieuwbouw 2 woningen Spinaker Tilburg

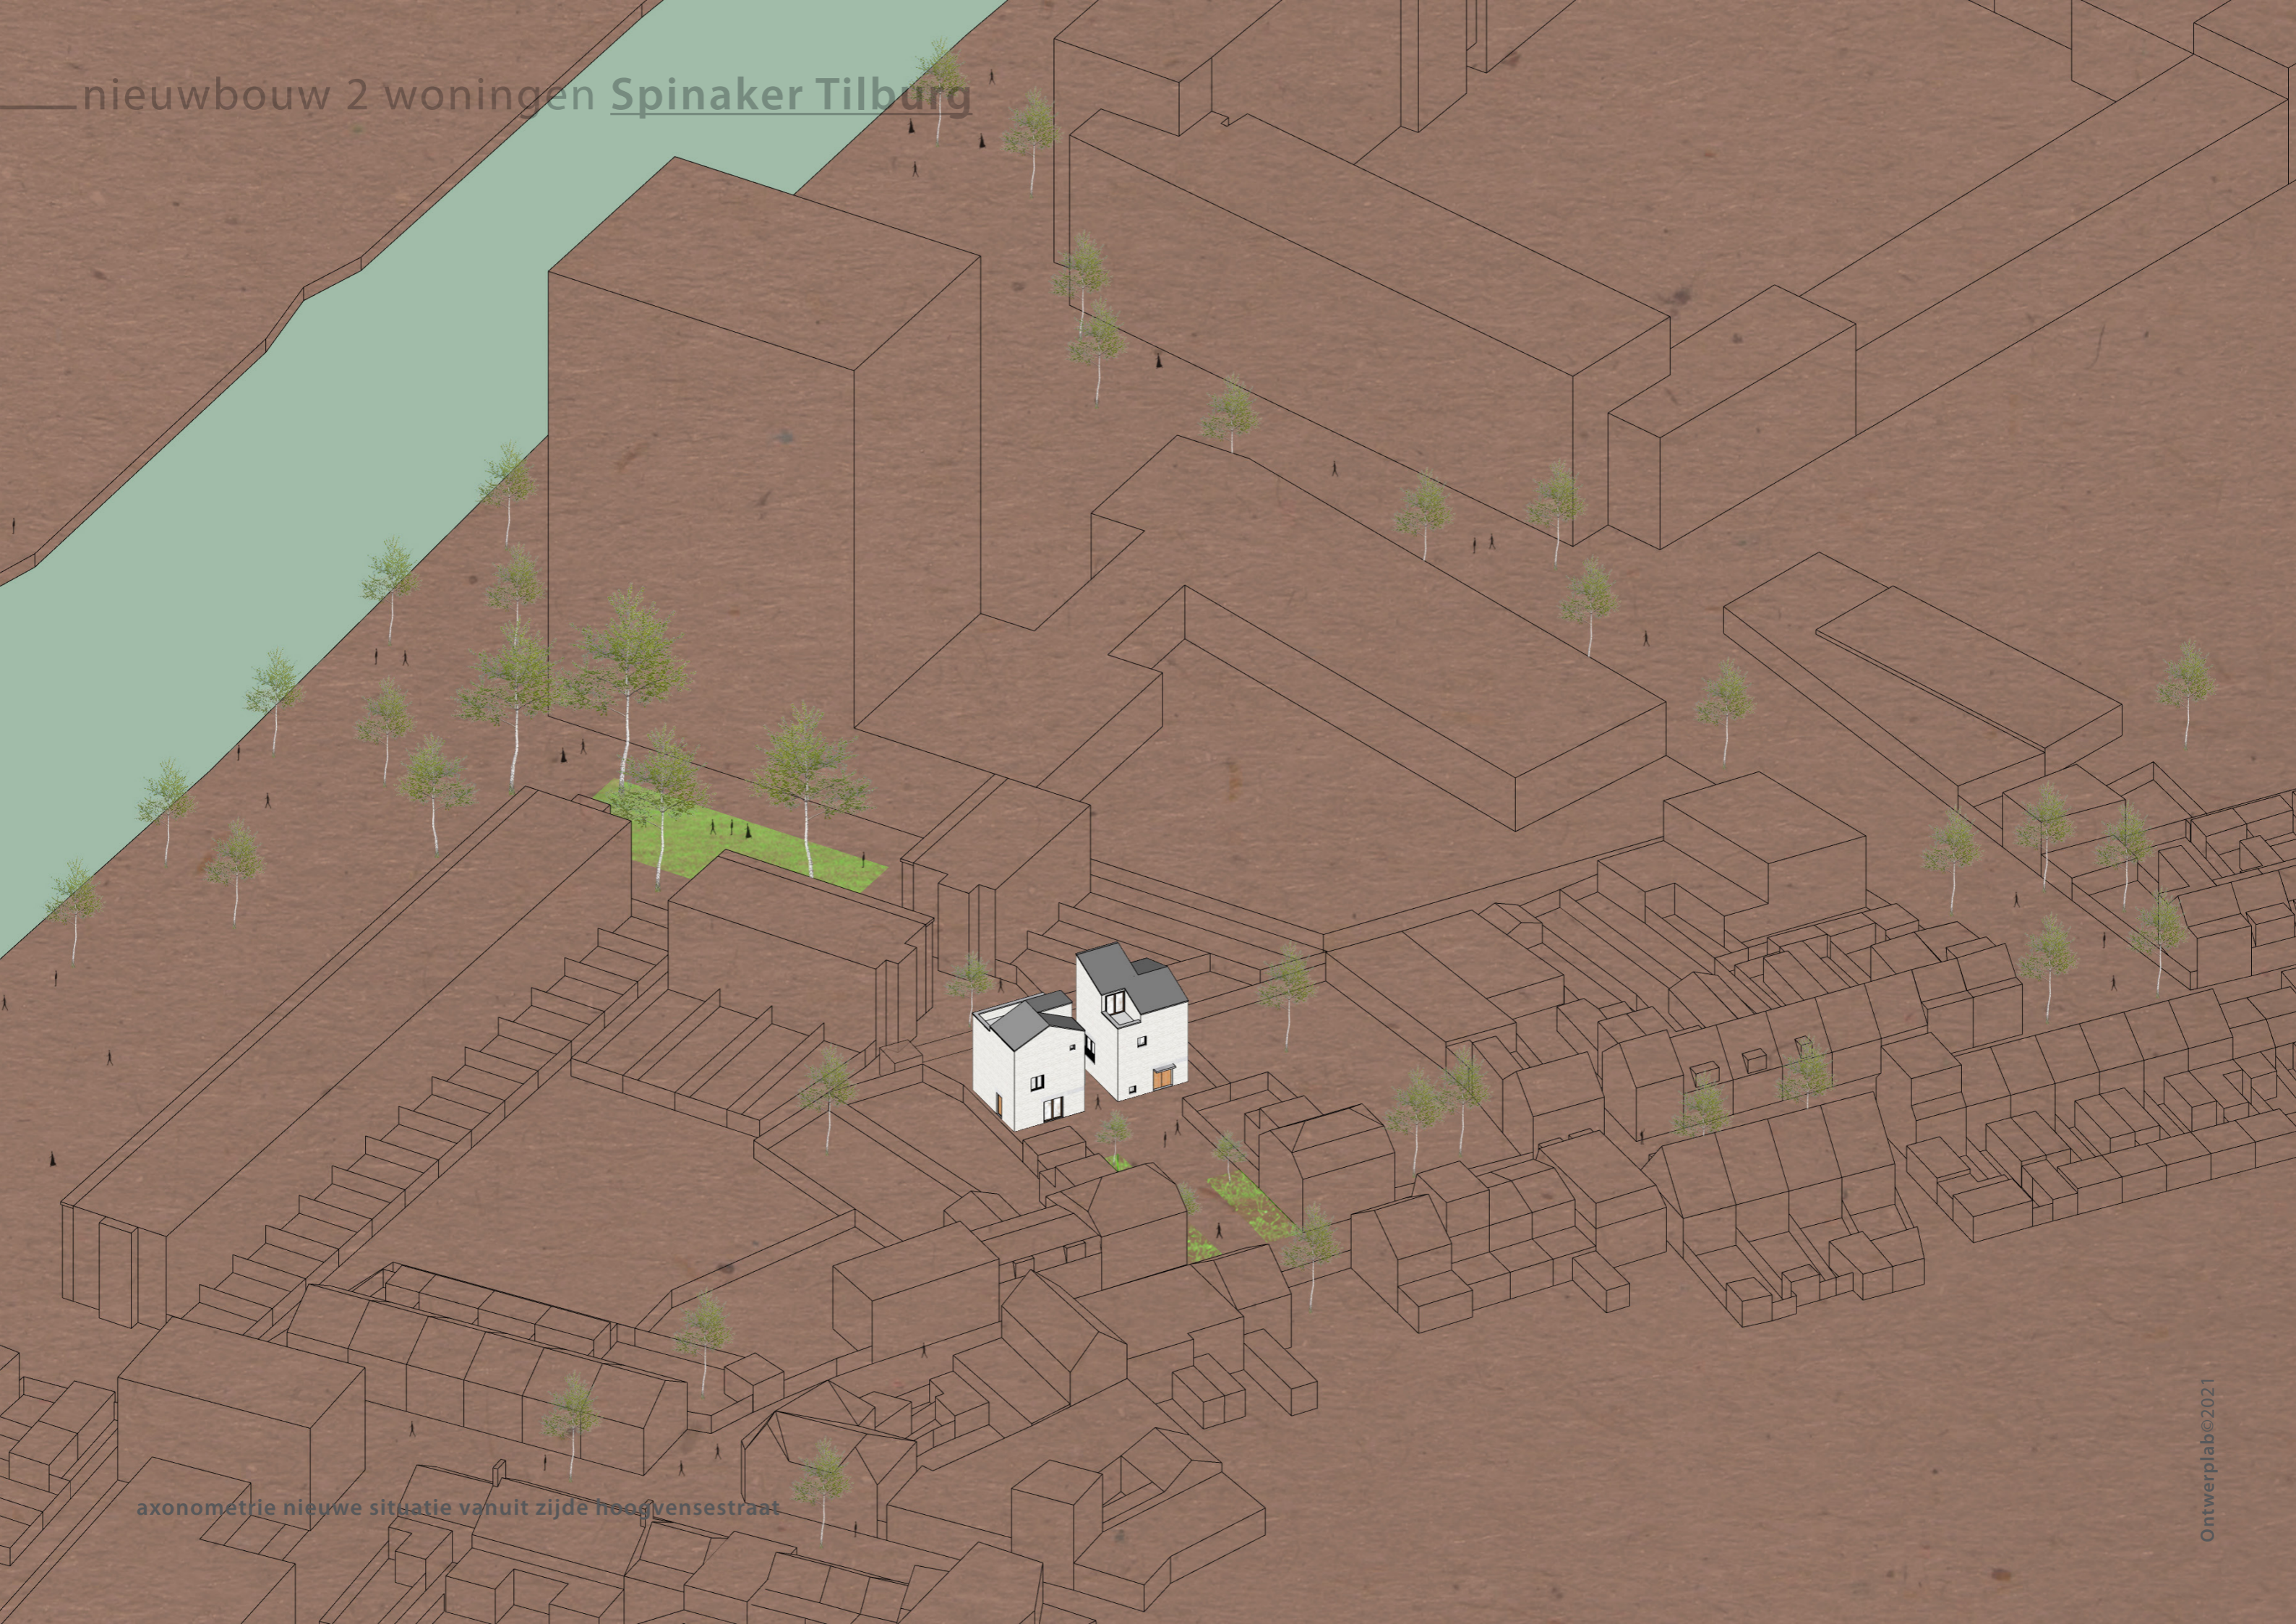


axonomie nieuwe situatie vanuit zijde hoogvensestraat

nieuwbouw 2 woningen Spinaker Tilburg

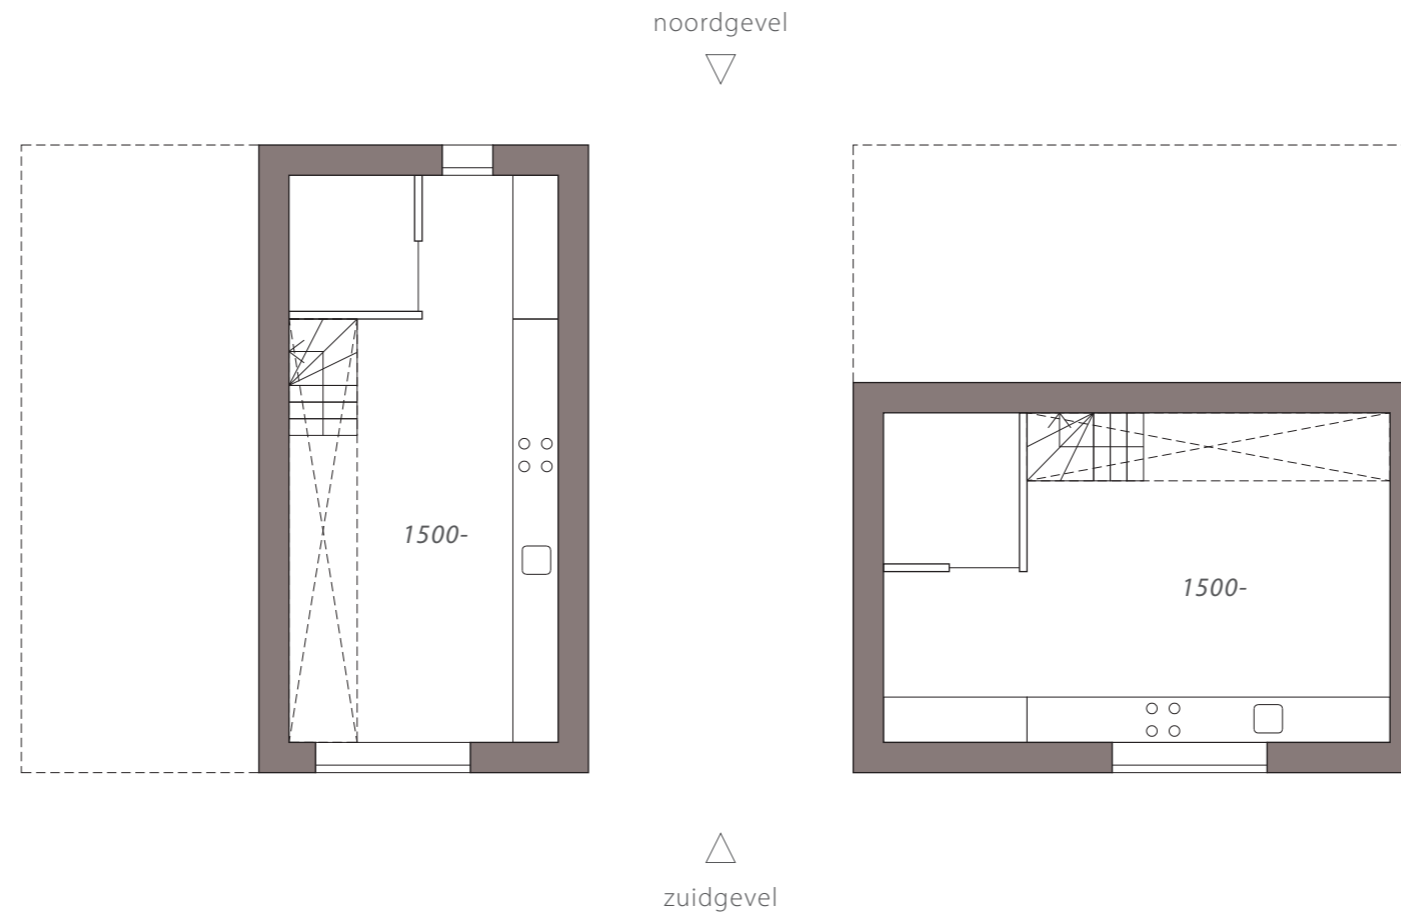



# nieuwbouw 2 woningen Spinaker Tilburg

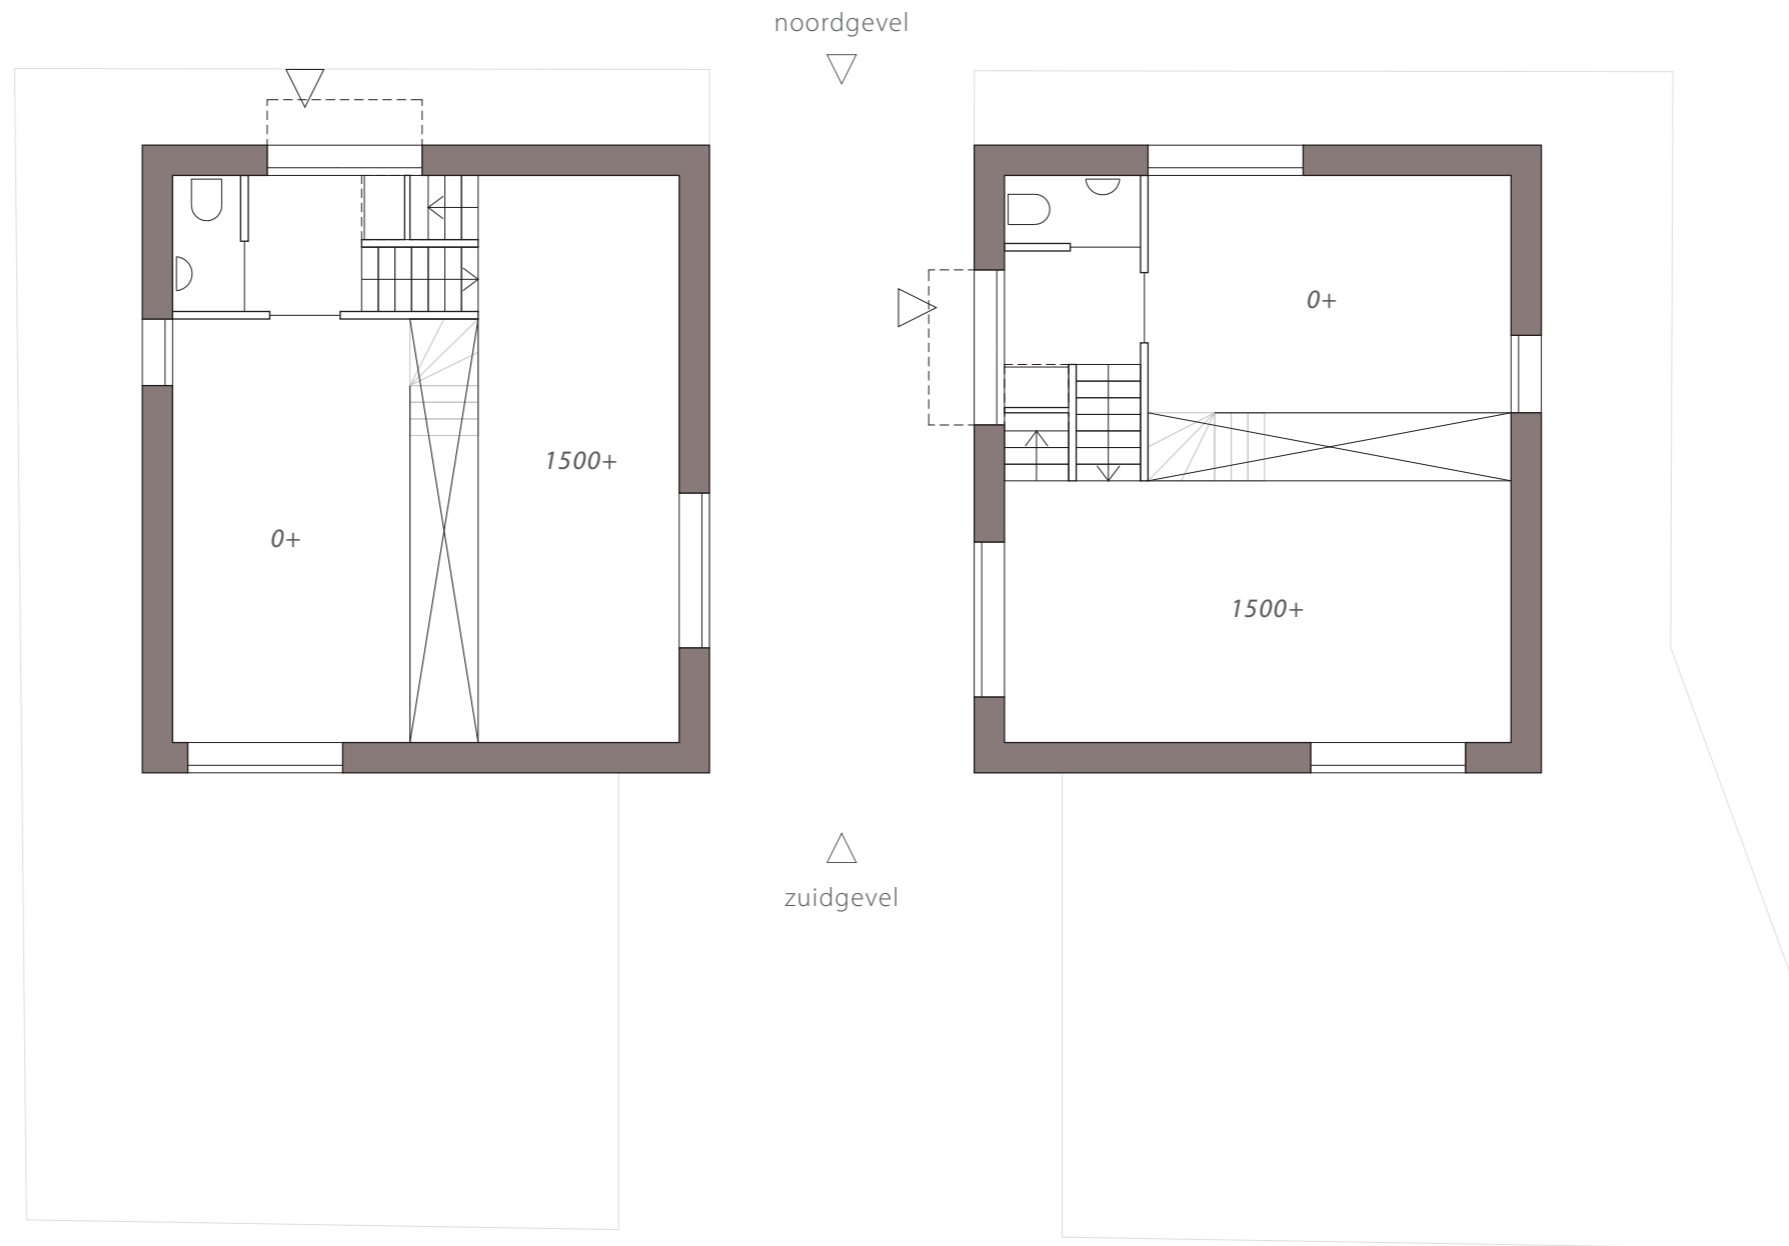

plattegrond begane grond  
schaal 1:100


# nieuwbouw 2 woningen Spinaker Tilburg

noordgevel

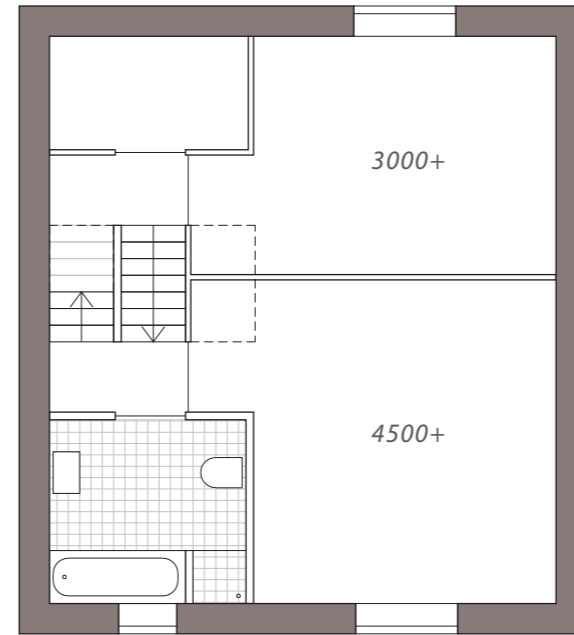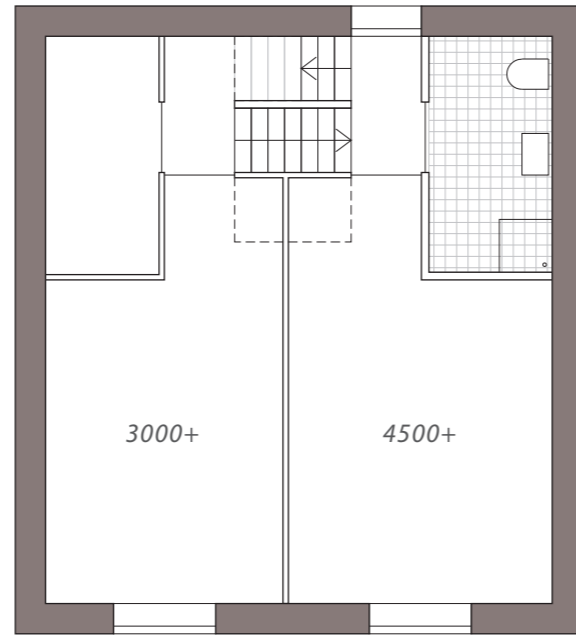


zuidgevel

# nieuwbouw 2 woningen Spinaker Tilburg

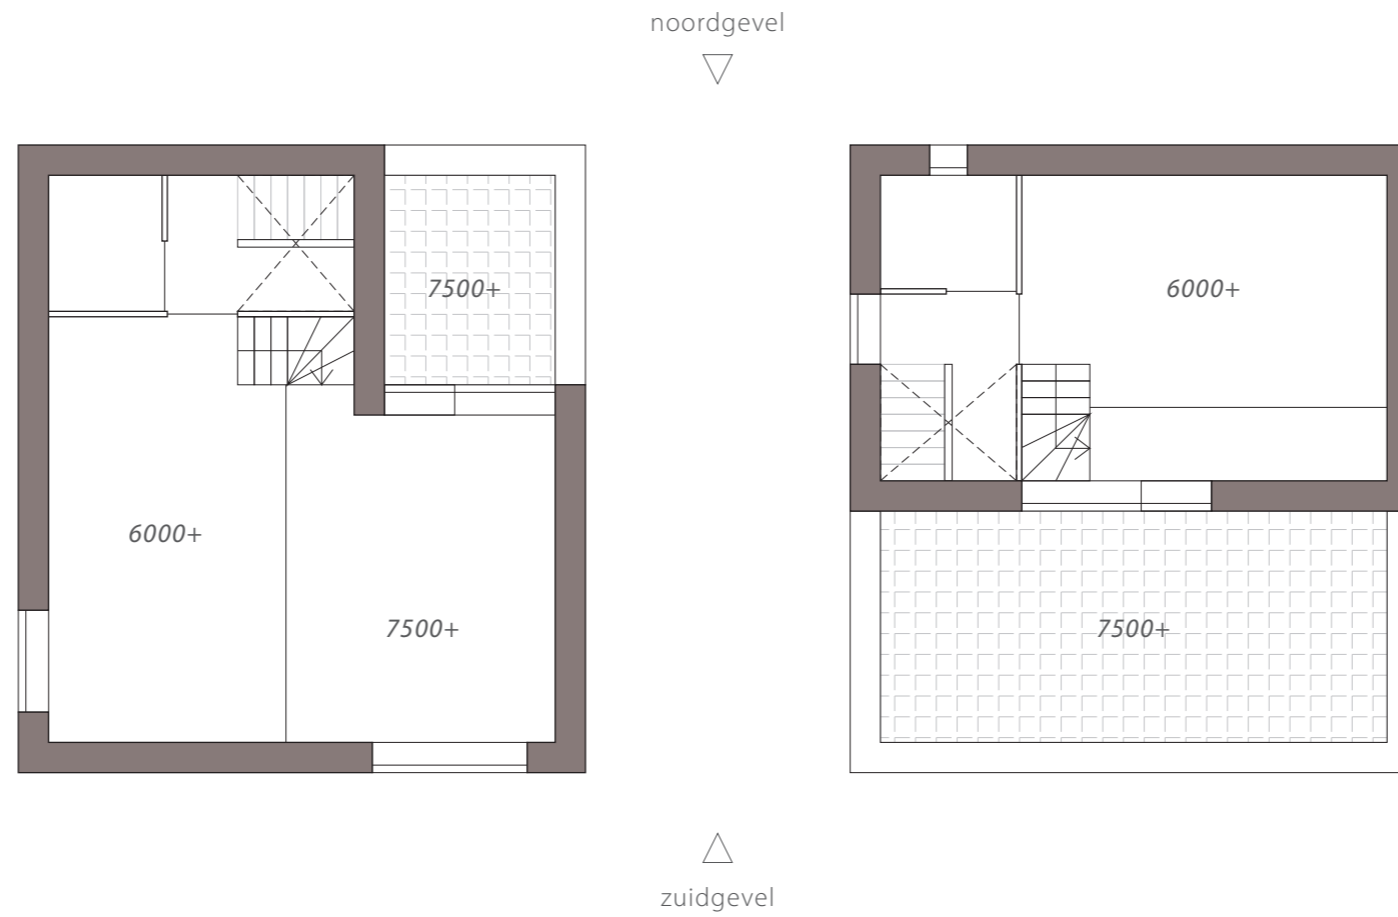


# nieuwbouw 2 woningen Spinaker Tilburg

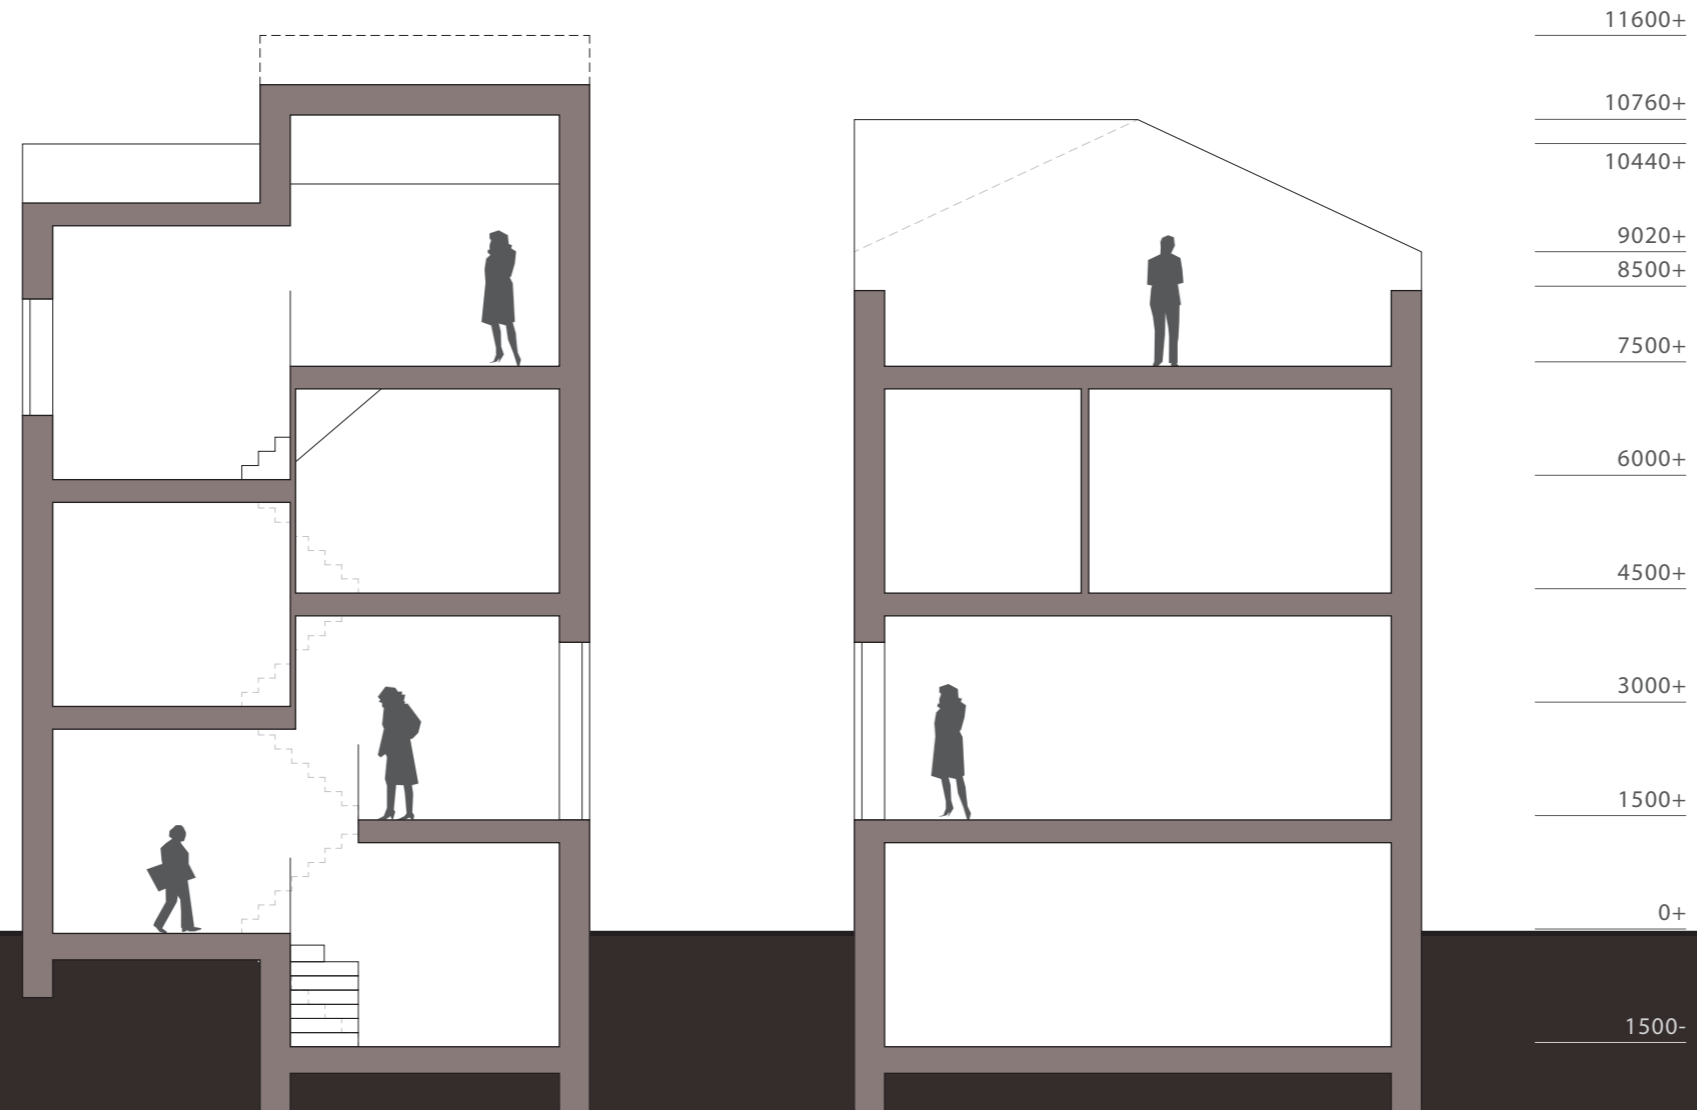

doorsnede oost-west  
schaal 1:100



# nieuwbouw 2 woningen Spinaker Tilburg

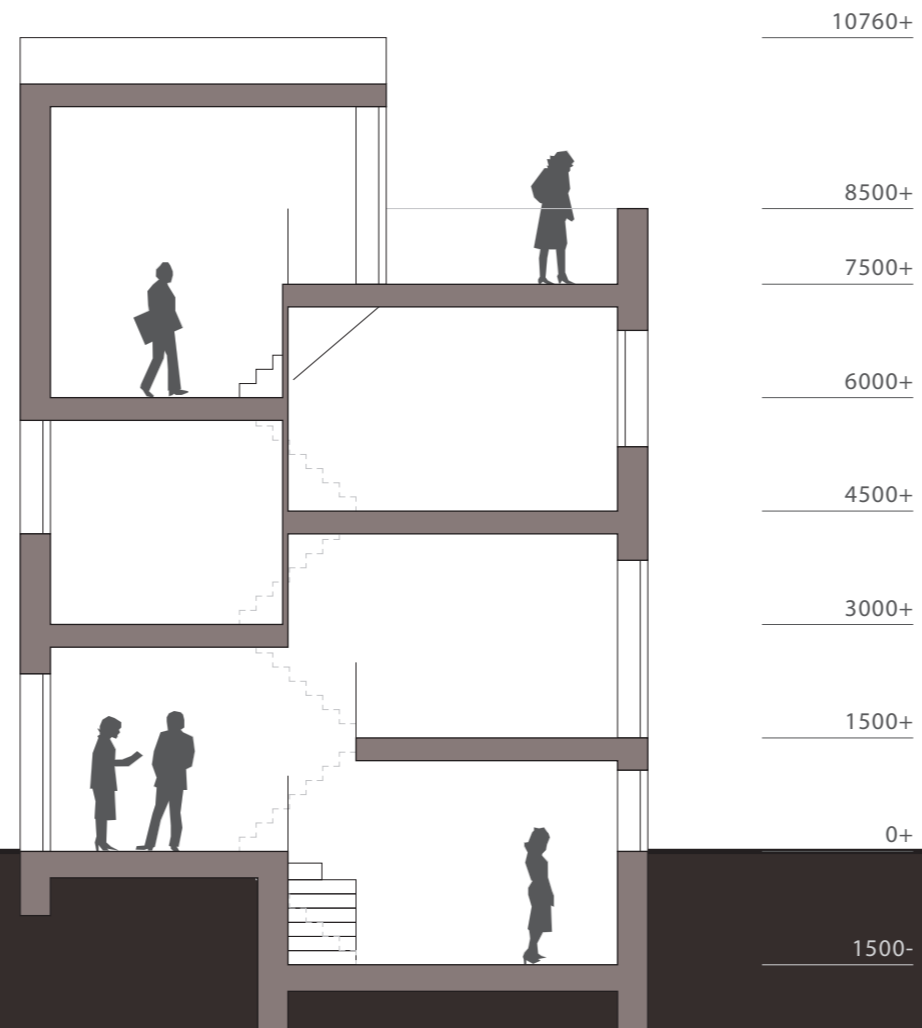

doorsnede noord-zuid oostelijke woning  
schaal 1:100

nieuwbouw 2 woningen Spinaker Tilburg



axonometrise doorsnede

nieuwbouw 2 woningen Spinaker Tilburg



axonometrie vanuit zijde plushaven

—nieuwbouw 2 woningen Spinaker Tilburg



straatperspectieven vanuit zijde piushaven

— nieuwbouw 2 woningen Spinaker Tilburg



straatperspectief vanuit zijde hoogvensestraat

# nieuwbouw 2 woningen Spinaker Tilburg



1 2 3



4 5 6



- 1  
das gelbe haus, flims, valerio olgiati, 1997
- 2  
kanaal, wijnegem, bogdan & van broeck, 2015
- 3  
uitbreiding woonhuis, mortsel, bovenbouw, 2012
- 4  
woonhuis bedaux-nagengast, tilburg, bedaux de brouwer architecten, 2011
- 5  
house p, stralsund, weyel zipse architecten, 2020
- 6  
villa garbald, catasegna, miller & maranta, 2004

referenties



inrichtingsplan buitenruimte studio redd dd. 16.09.2021  
schaal 1:600