



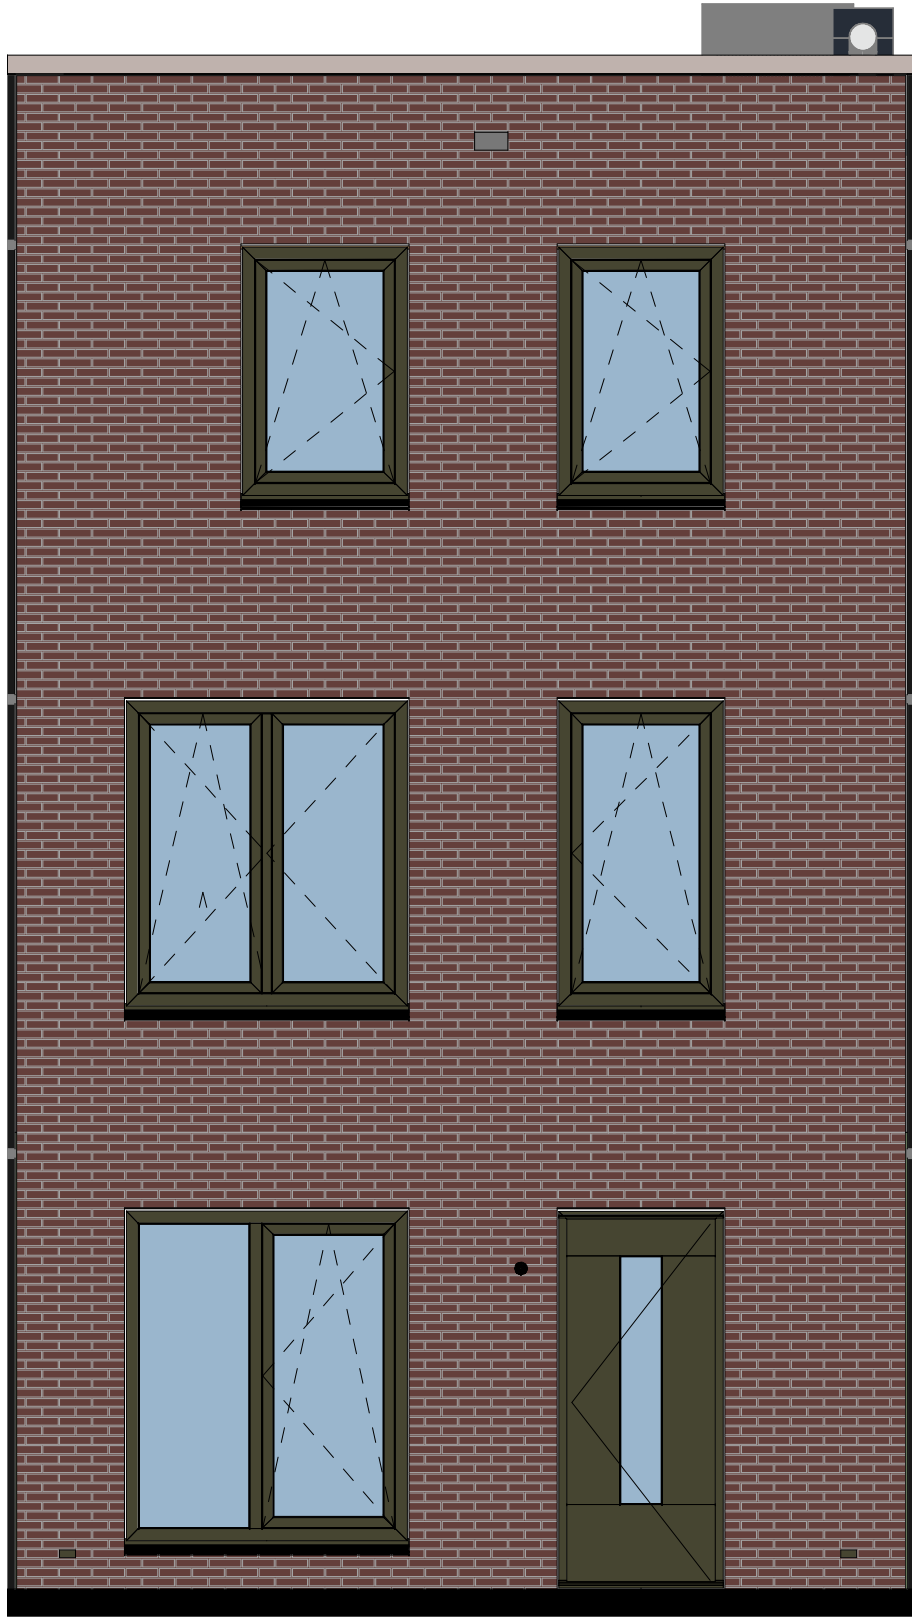



voorgevel




achtergevel

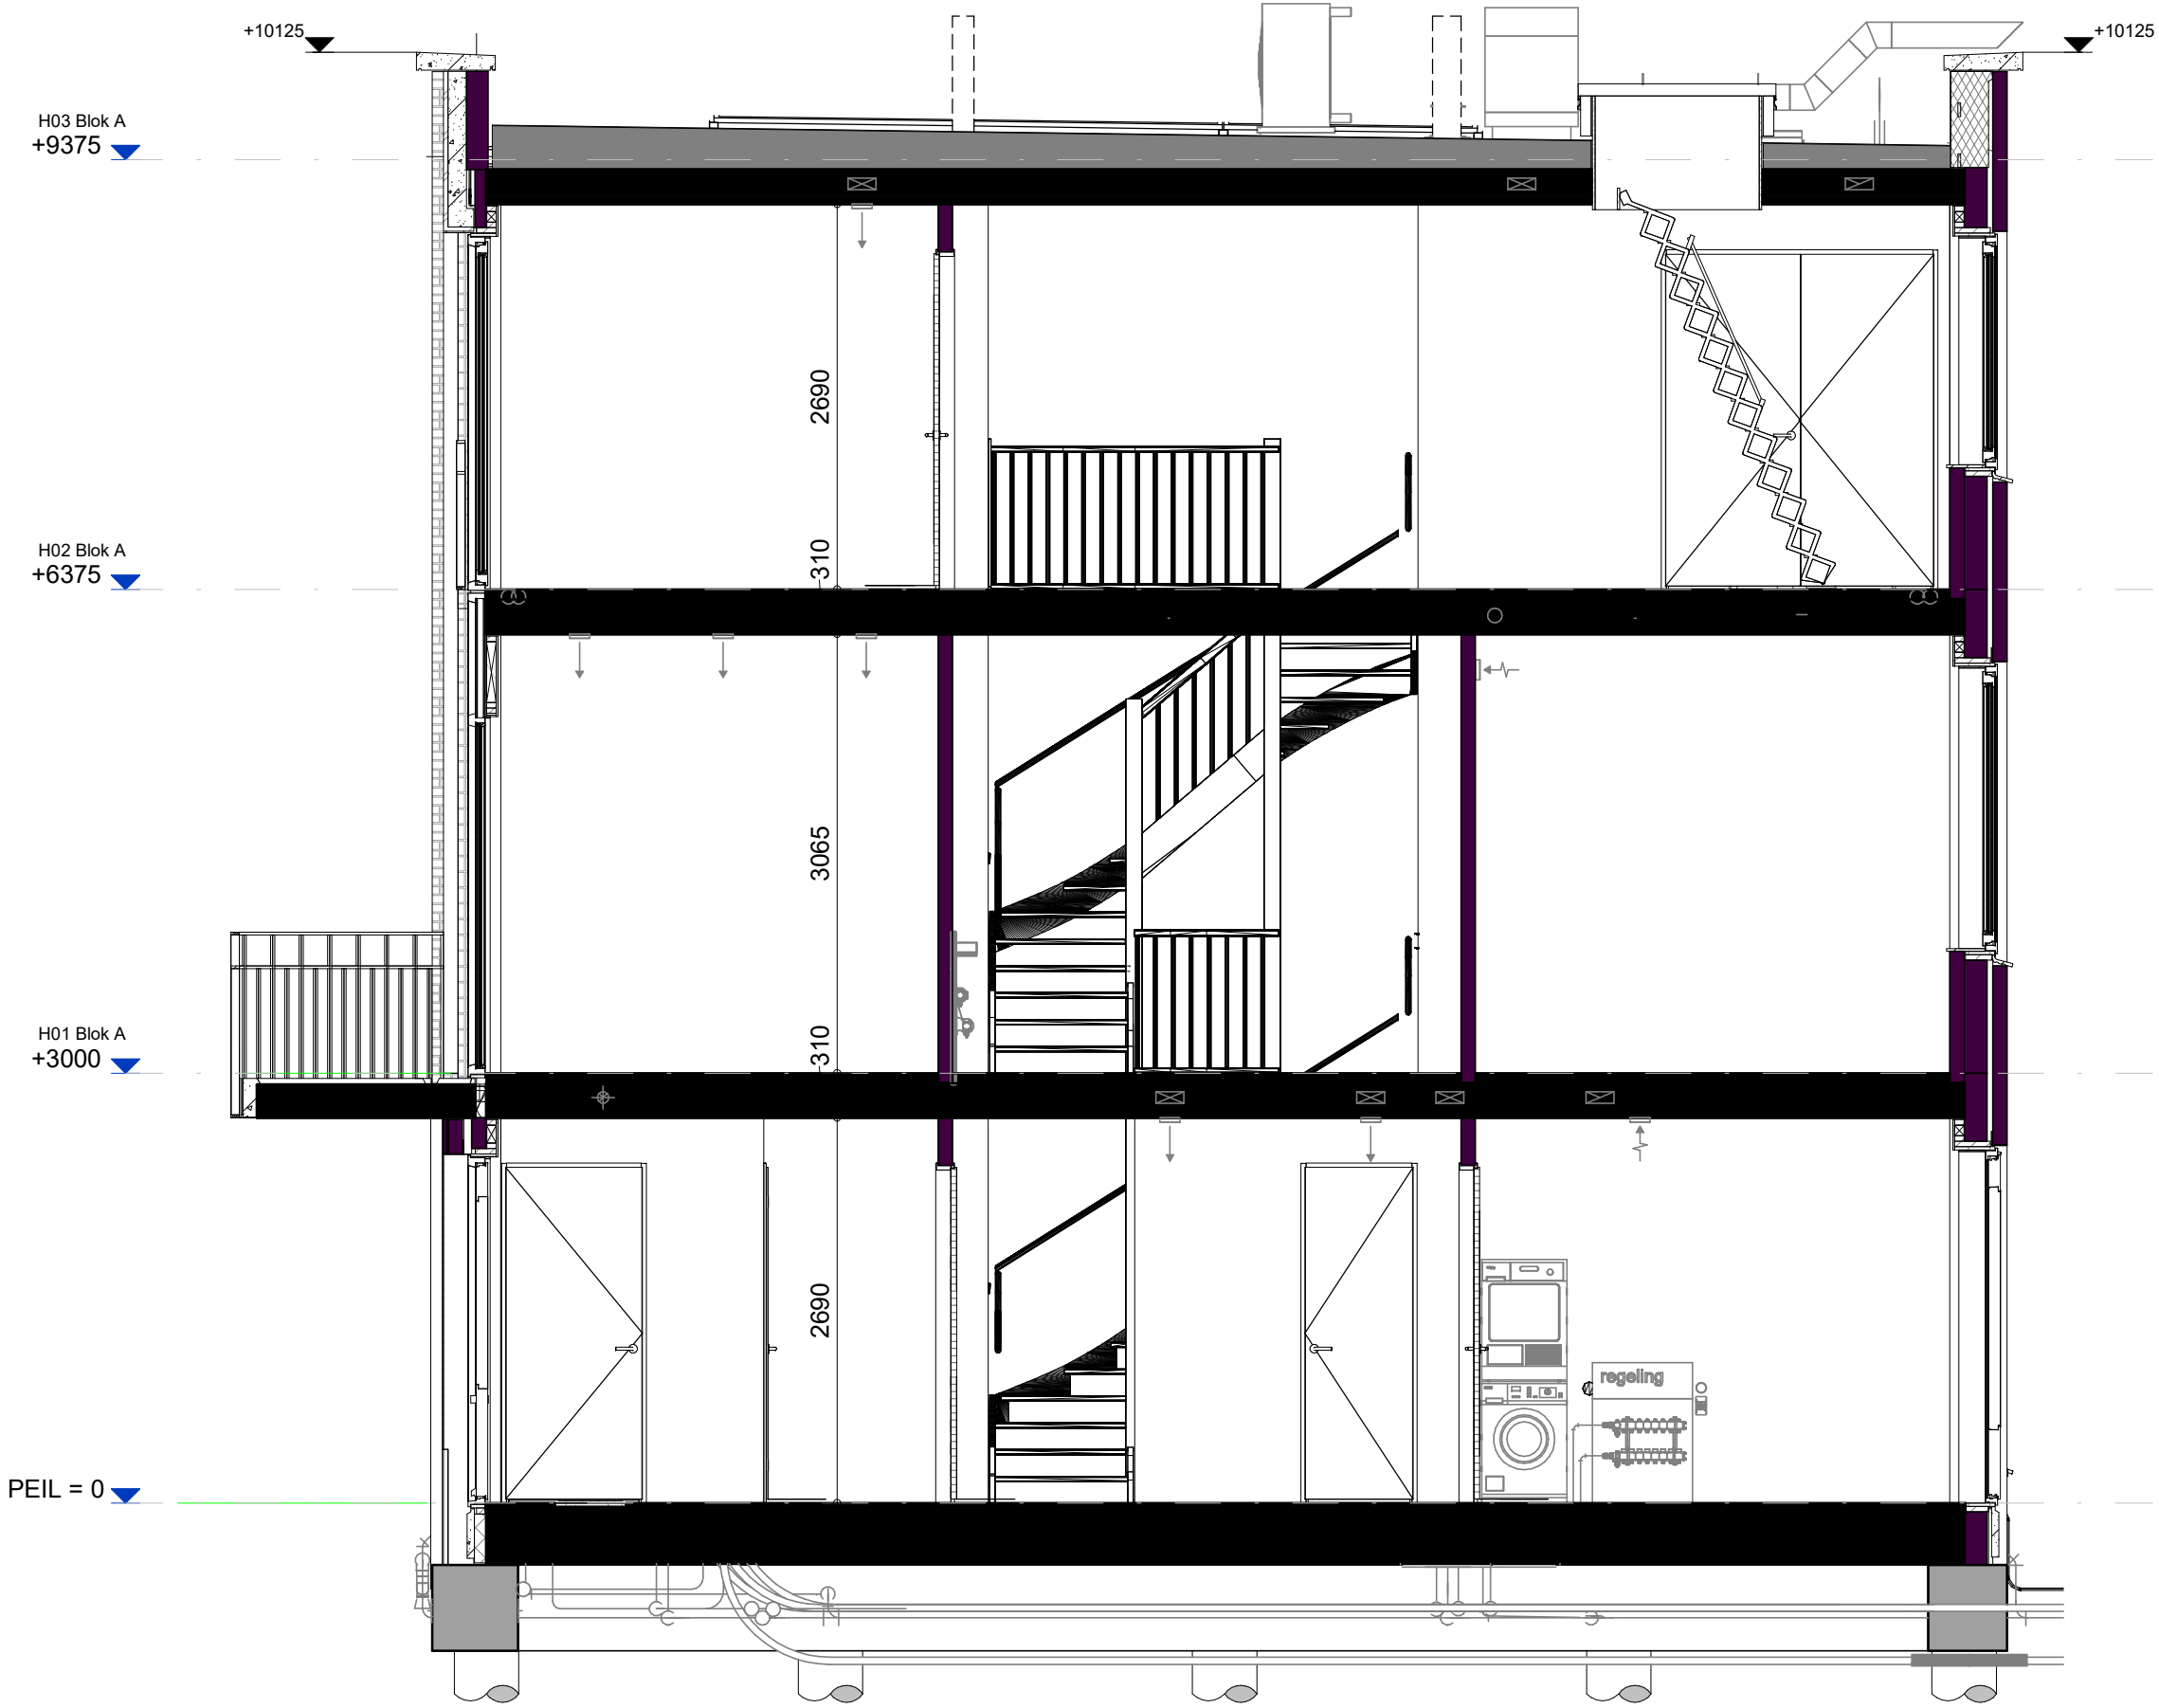


Doorsnede

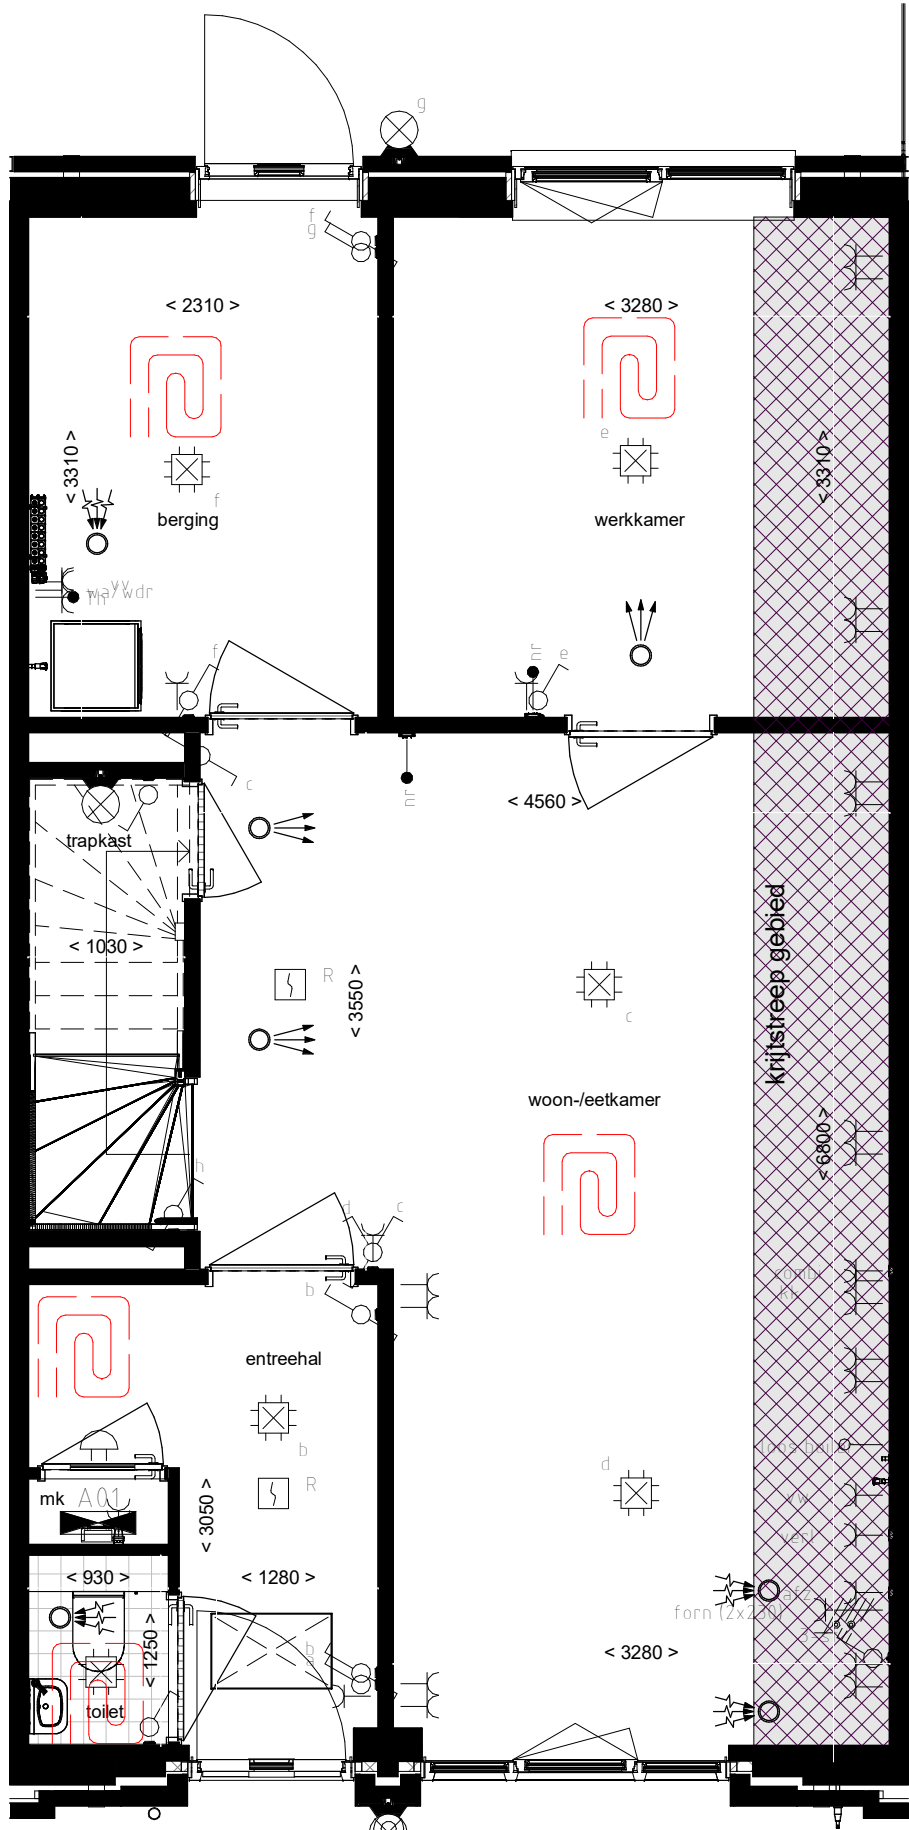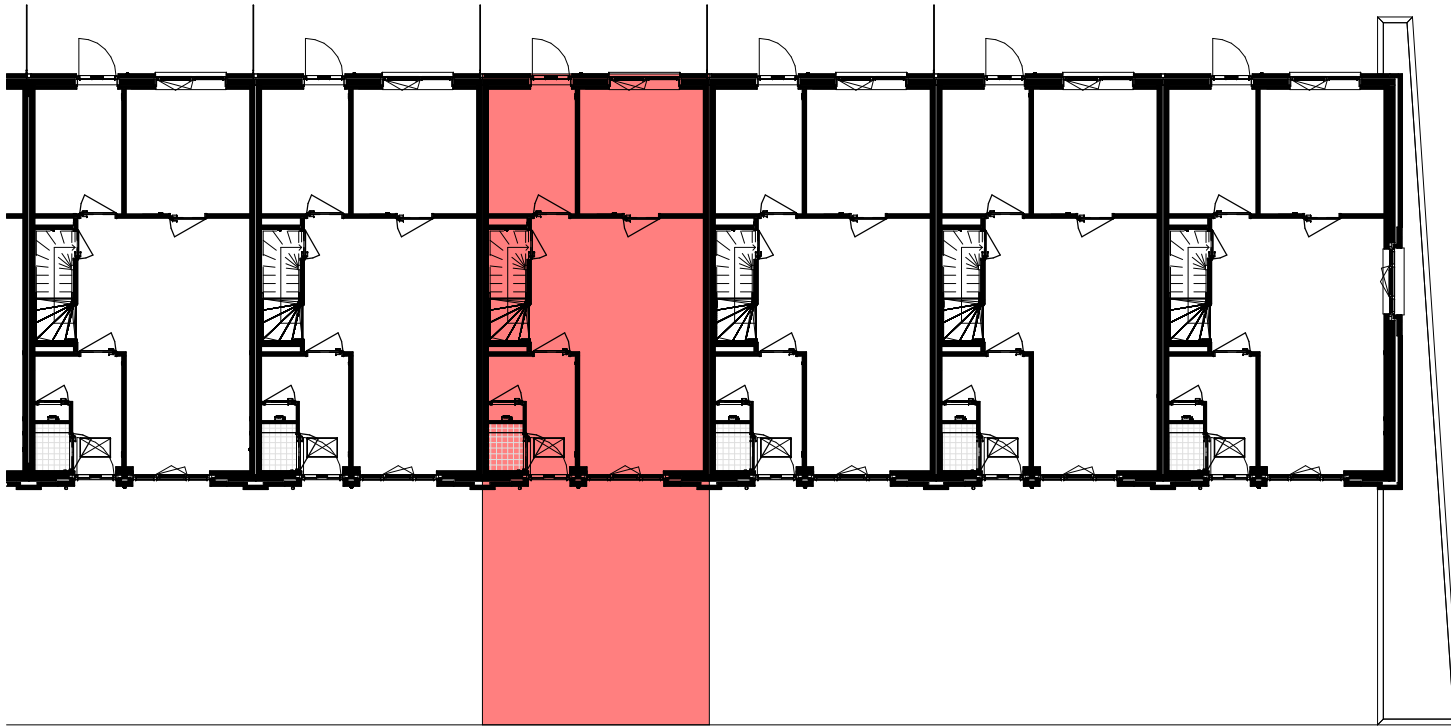


begane grond

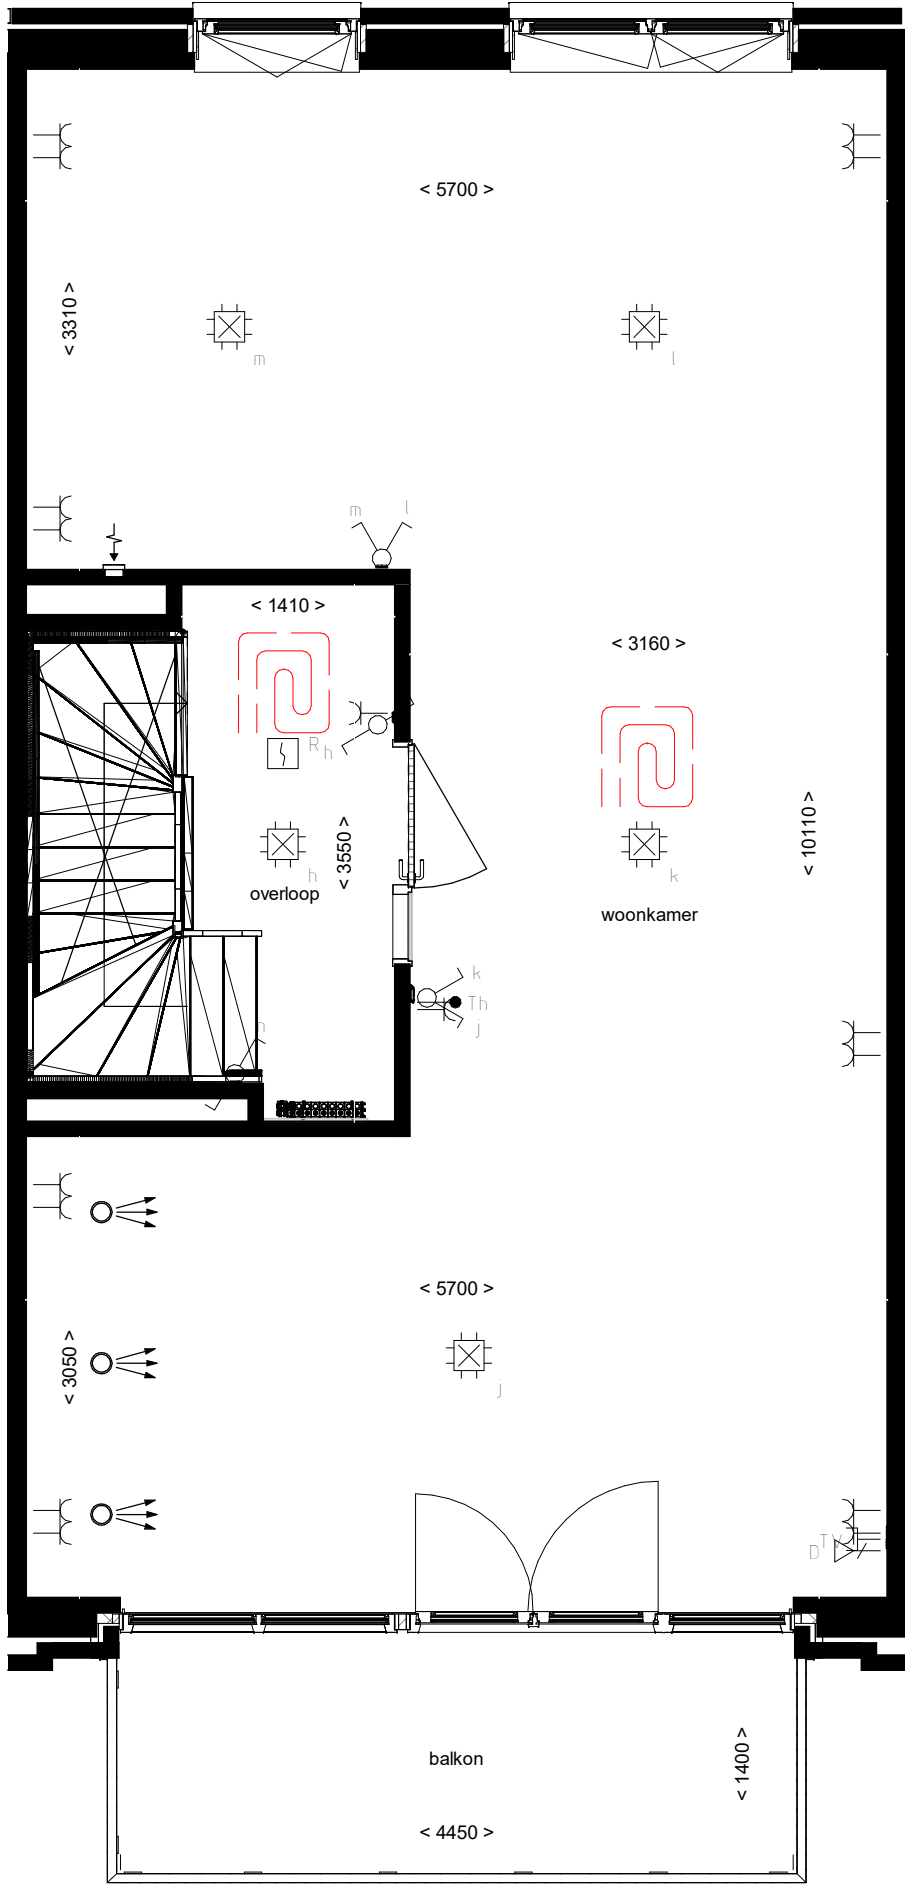

1e verdieping

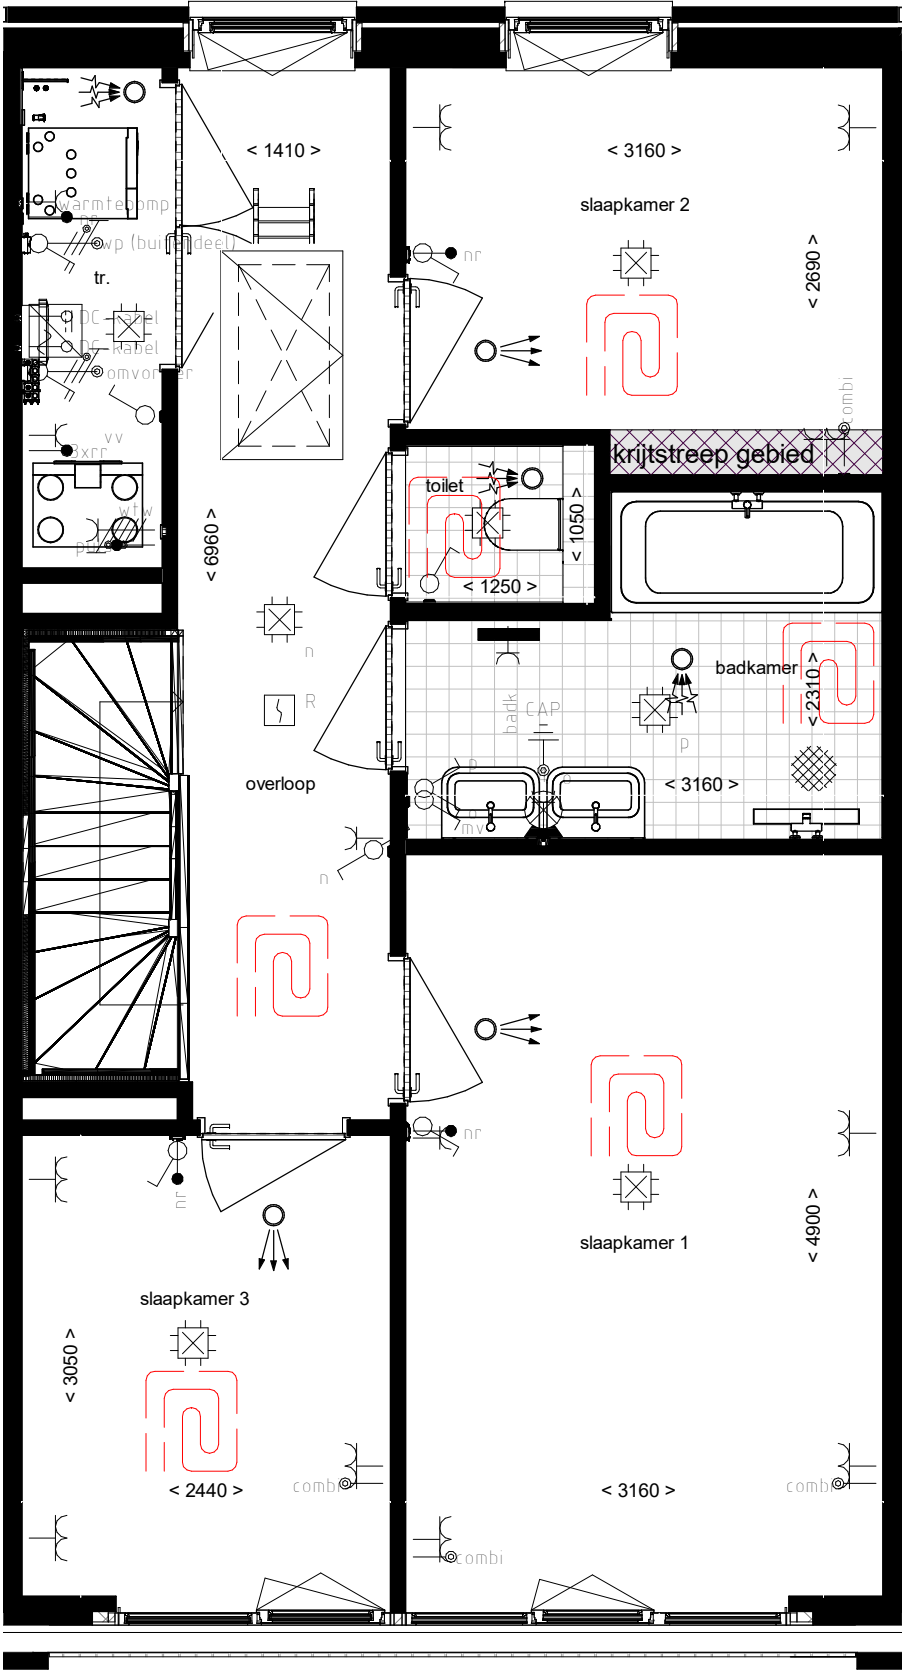

2e verdieping

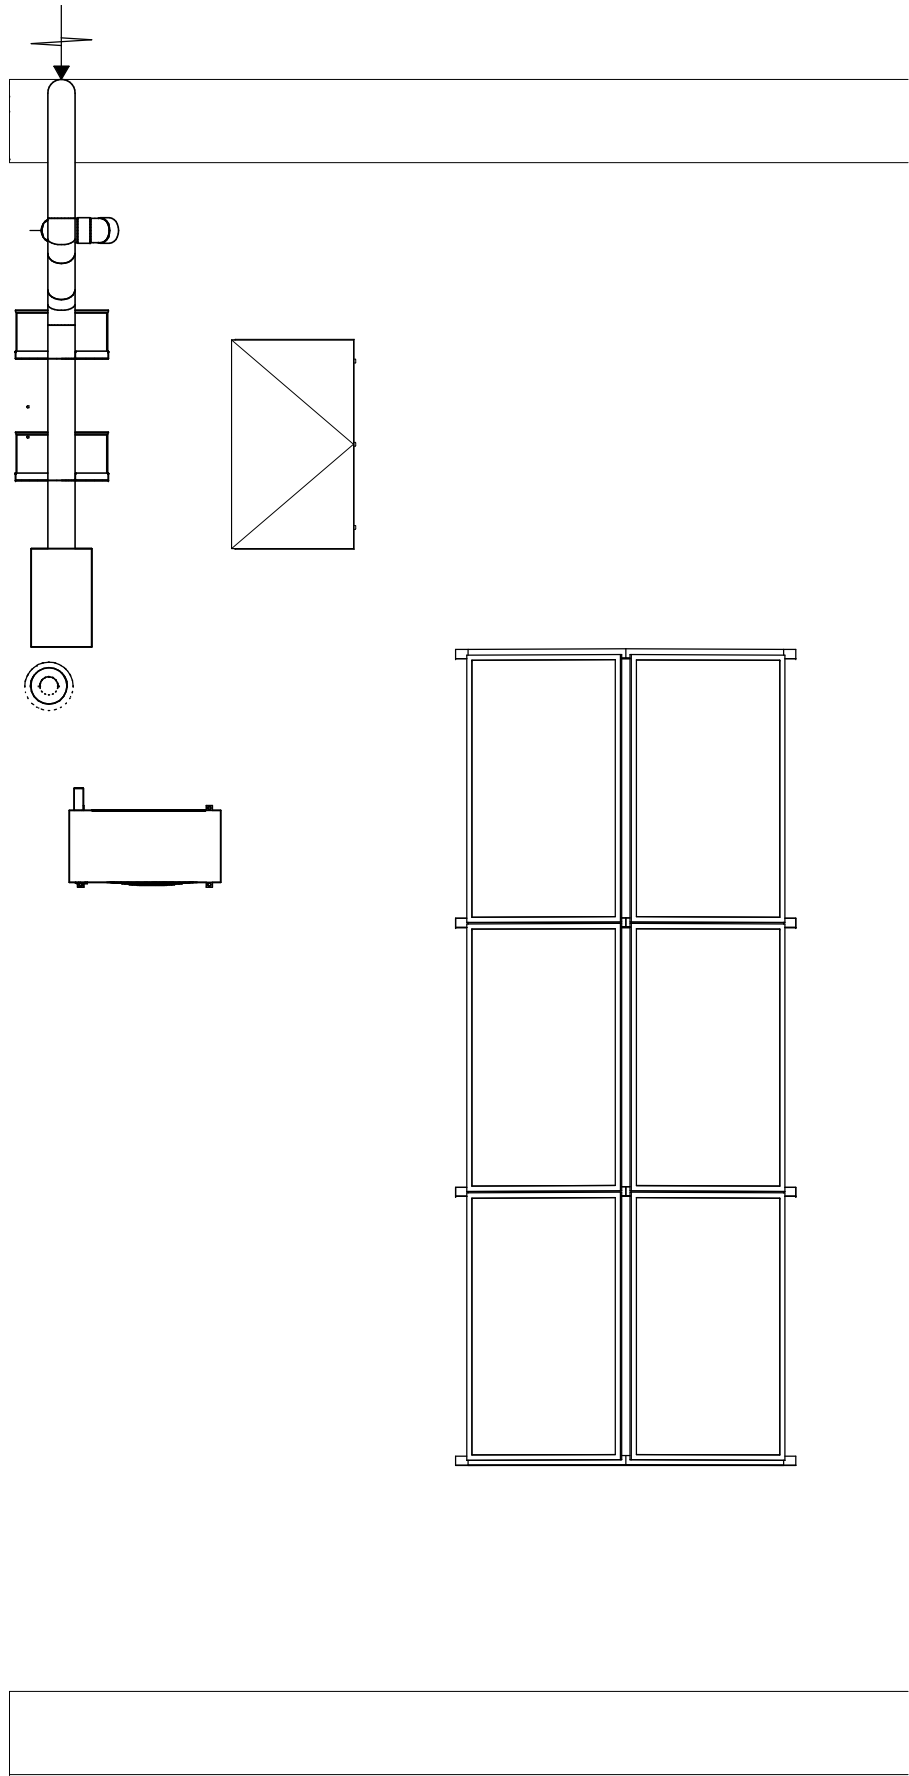

dakaanzicht

Symbolenlijst	
Symbol	Omschrijving
↗	Aansluitpunt 1 fase, nul en beschermingscontact, geschakeld
↑	Aansluitpunt CAI, bedraad
↘	Aansluitpunt data
↑	Aansluitpunt niet bedraad
●	Aardmat
⚡	Bel
⚡	Centraal aardpunt
⚡	Centraaldoos met lichtpunt
⚡	Contactdoos 1-voudig met beschermingscontact
⚡	Contactdoos 2-voudig met beschermingscontact horizontaal
⚡	Contactdoos voor TV-antenne
⚡	Contactdoos, perilex
⚡	Druknop
⚡	Lichtpunt, op wand
⚡	Melder, rook, optisch
⚡	Schakelaar, 1-polig
⚡	Schakelaar, ventilatie 3-standen
⚡	Schakelaar, serie-
⚡	Schakelaar, wissel-
⚡	Thermostaattoetsing (Th), Naregeling (nr) bedraad
⚡	Verdeelinrichting
⚡	Wandcontactdoos 2-voudig met beschermingscontact horizontaal
⚡	Wandcontactdoos 2-voudig met beschermingscontact verticaal

heijmans



Reaching the top together

PROJECT
Tilburg Spinaker Piushaven
OPDRACHTGEVER
Heijmans
FASE
Verkoop
OMSCHRIJVING
Verkooptekening bouwnummer 04

GETEKEND DATUM | GEWIJZIGD DATUM | AFMETING SCHAAL | 21592

Zuitherenweg 55
7418 JH Doornik
T: +31 (0)575 64 00 34
E: info@vibes.nl
W: www.vibes.nl

A-VK-04