



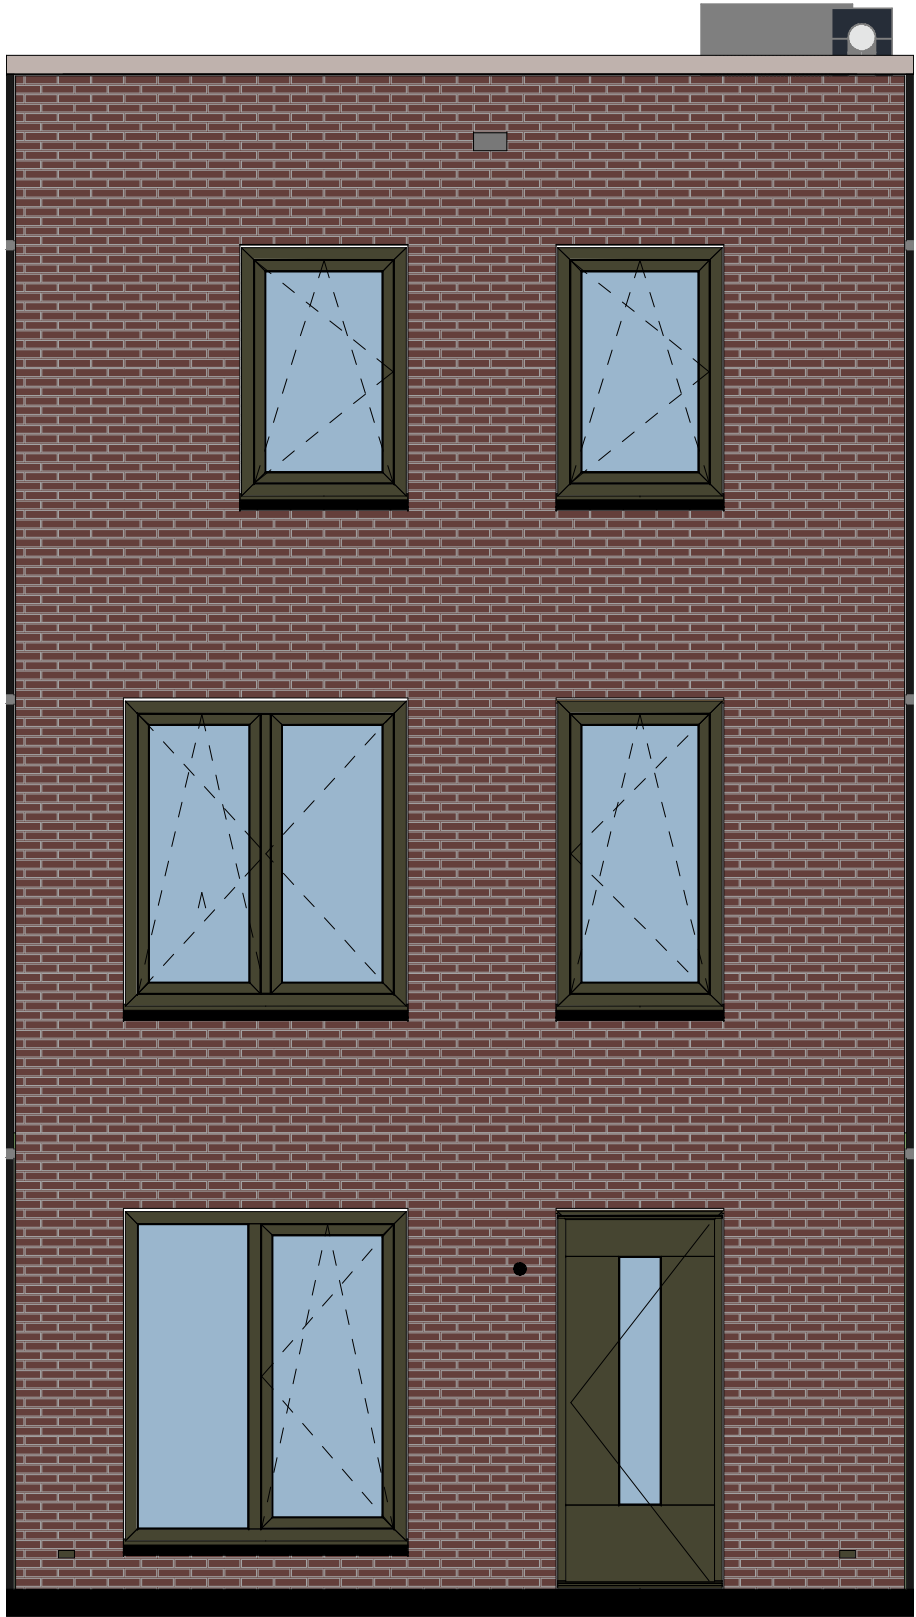



voorgevel




achtergevel

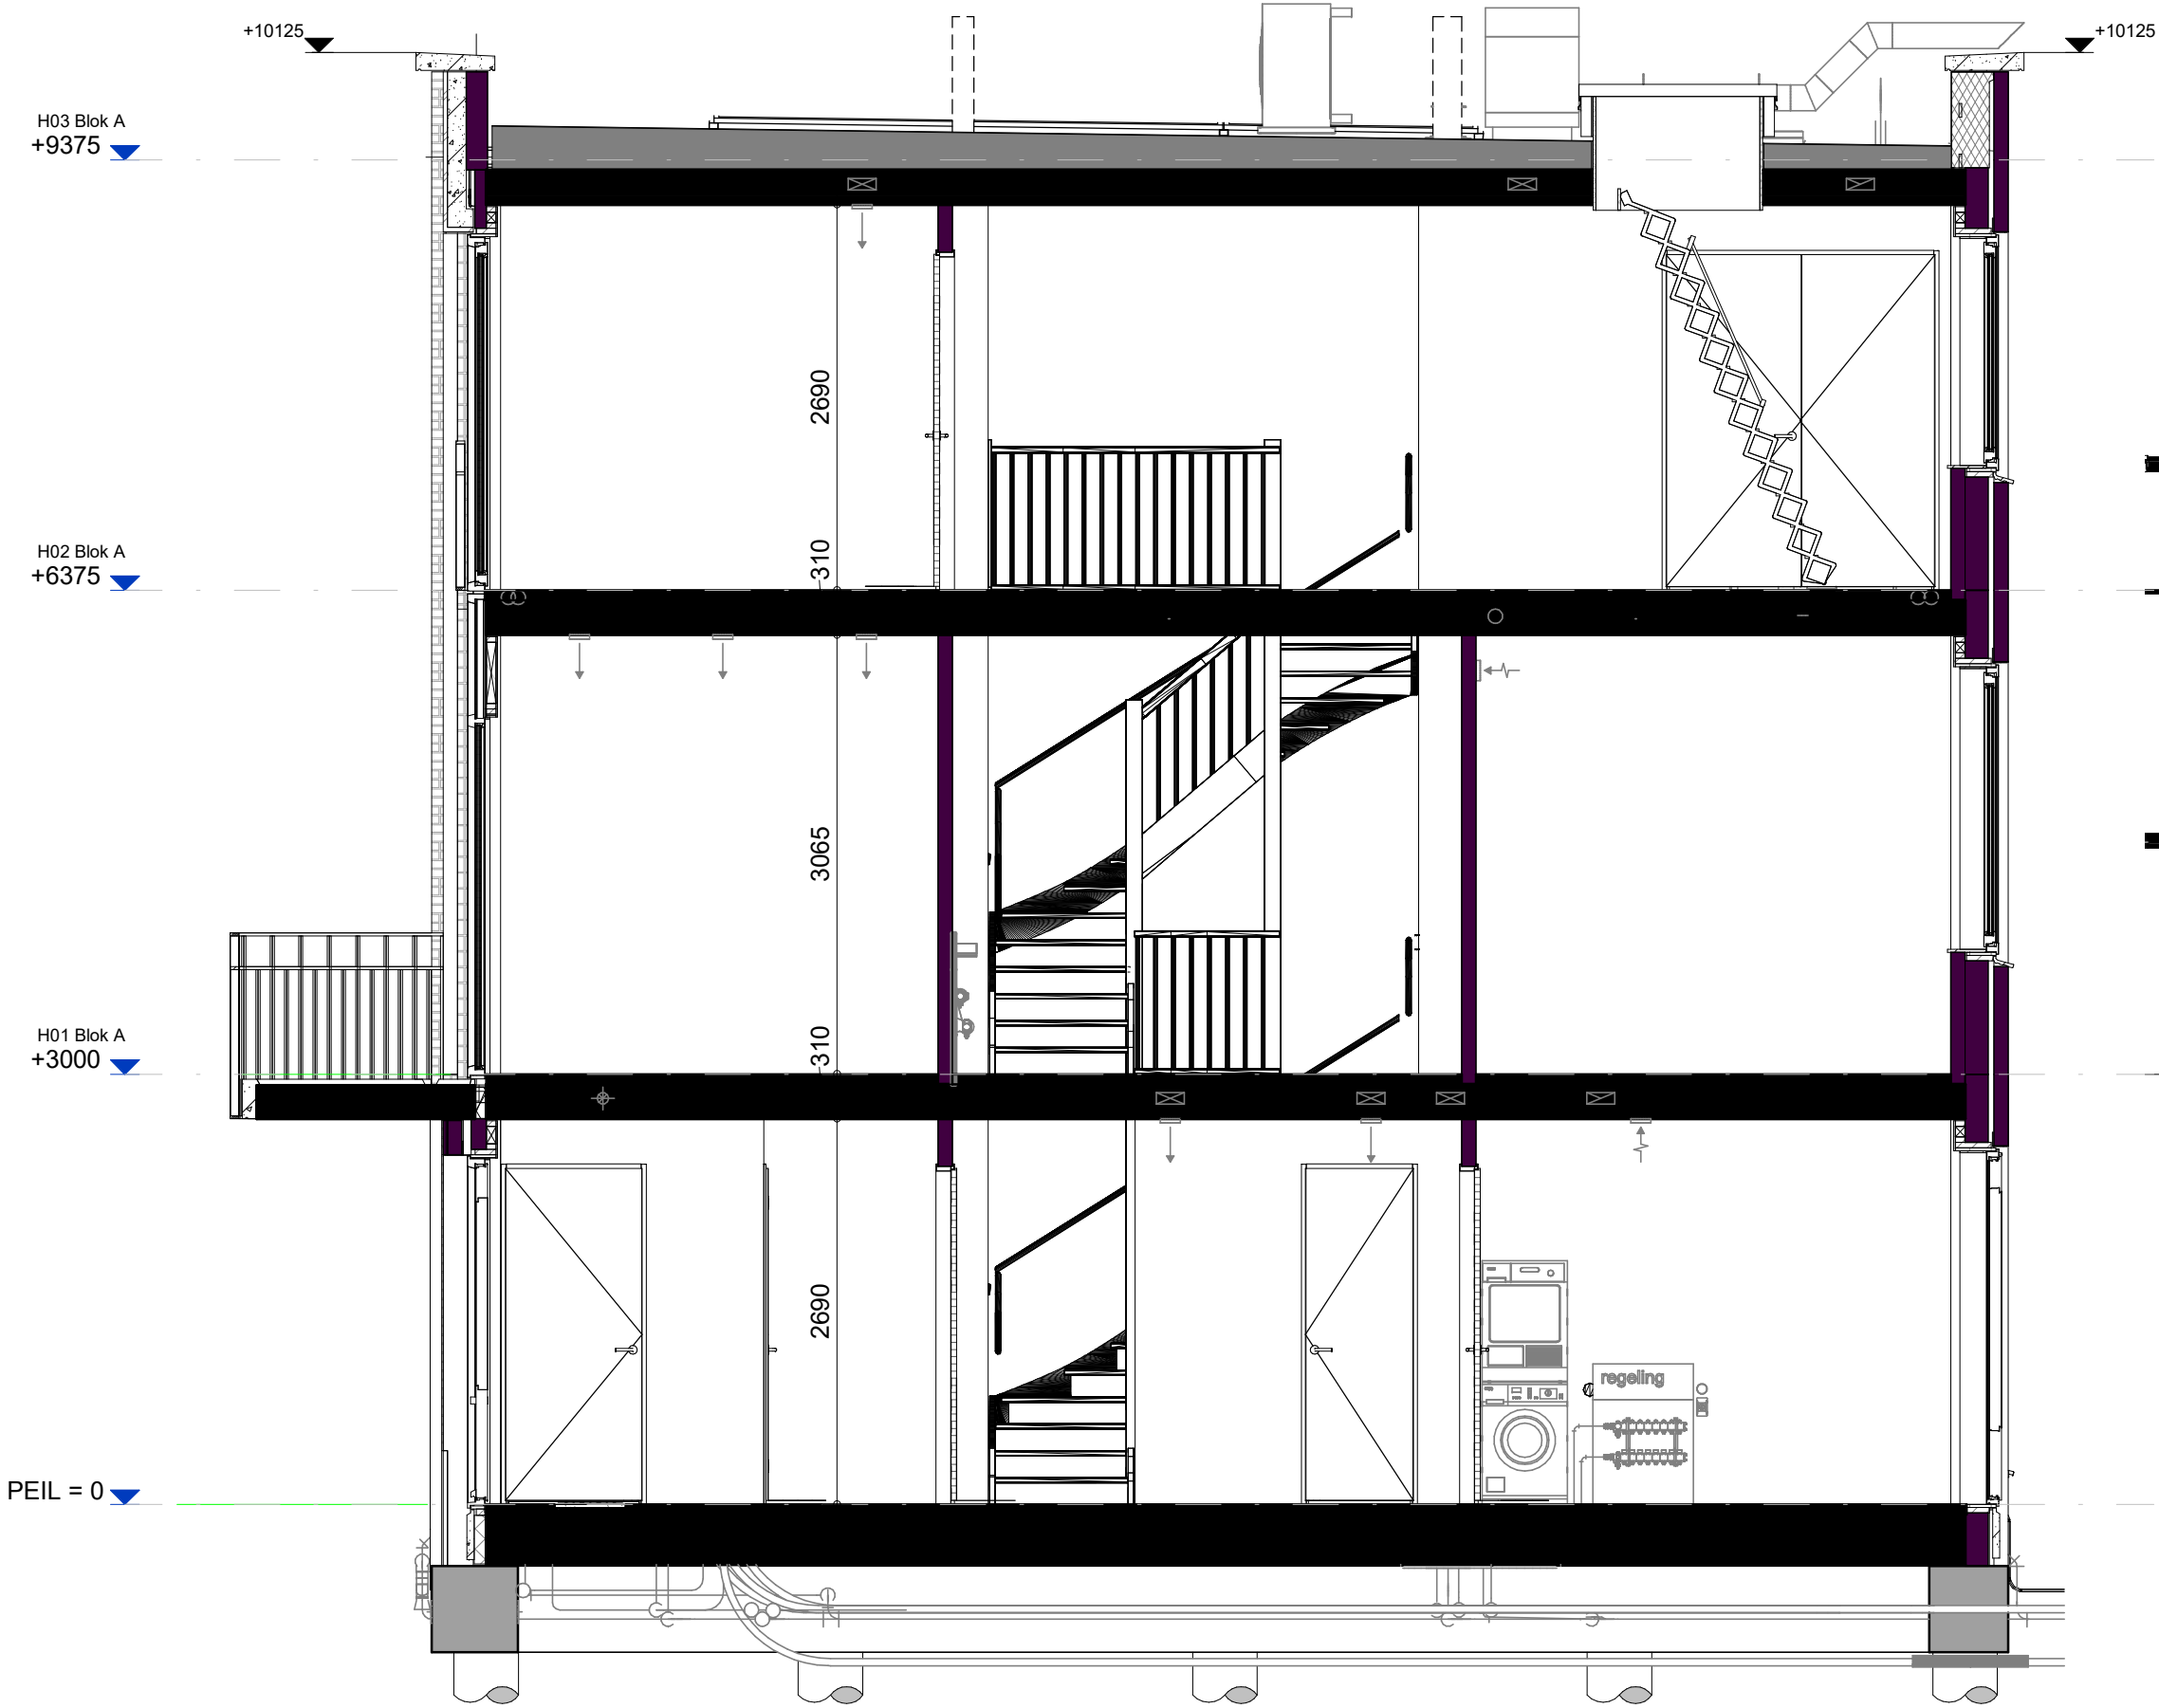



Doorsnede

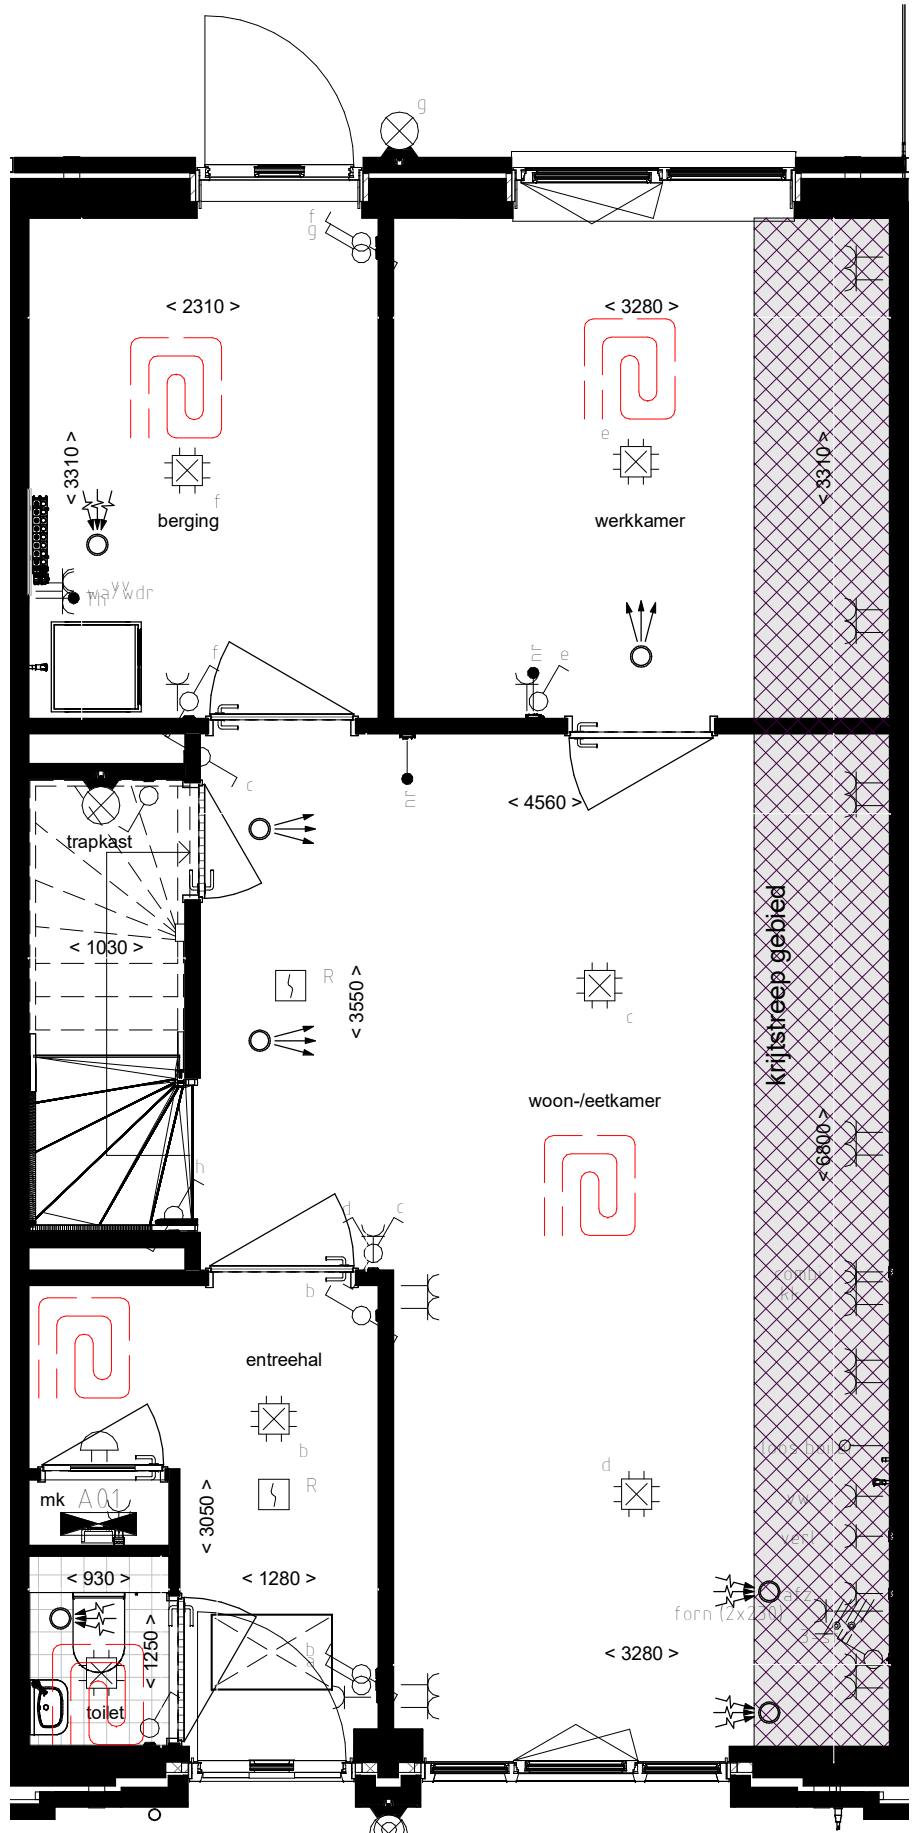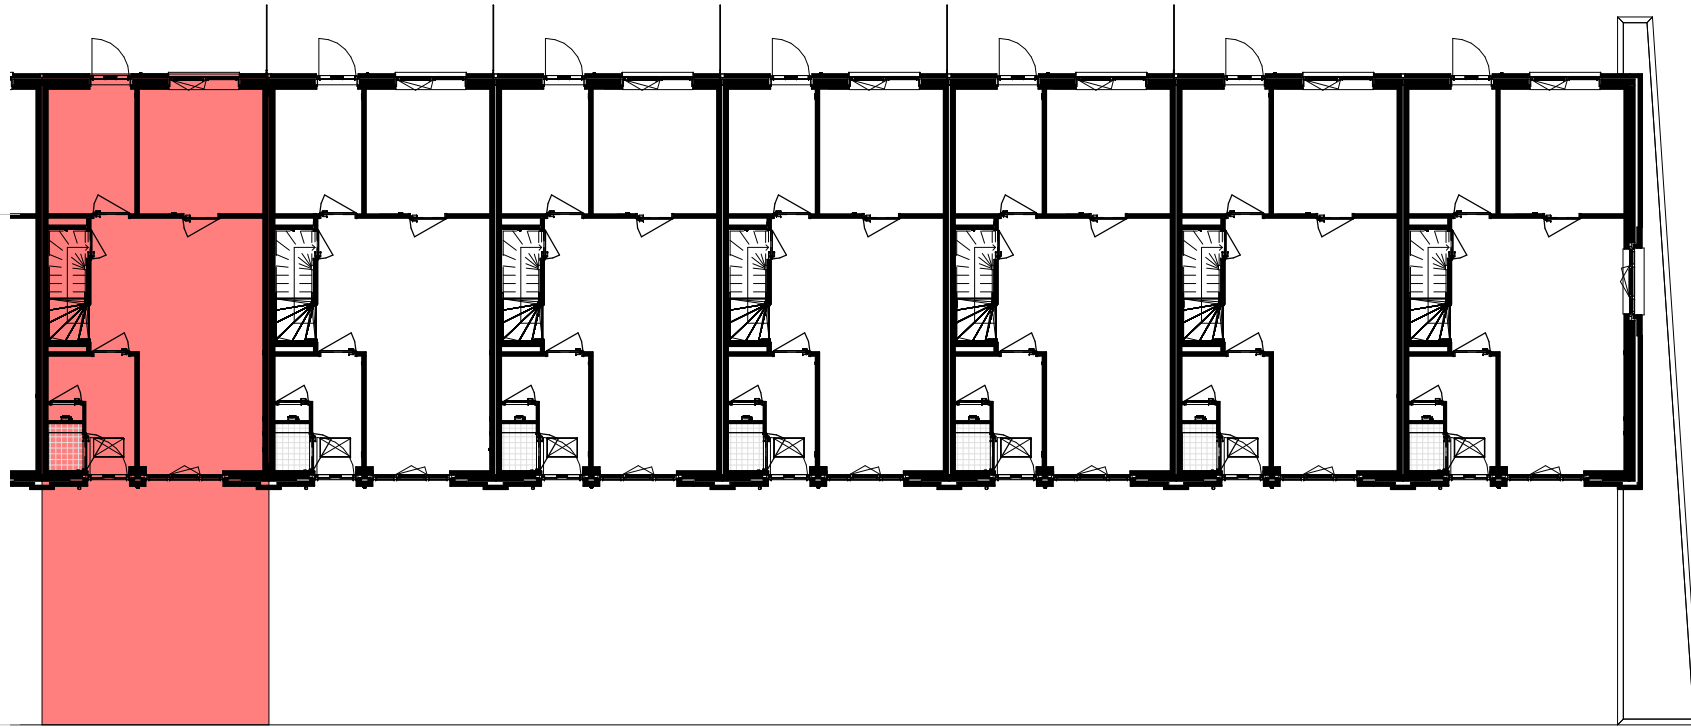

1e verdieping

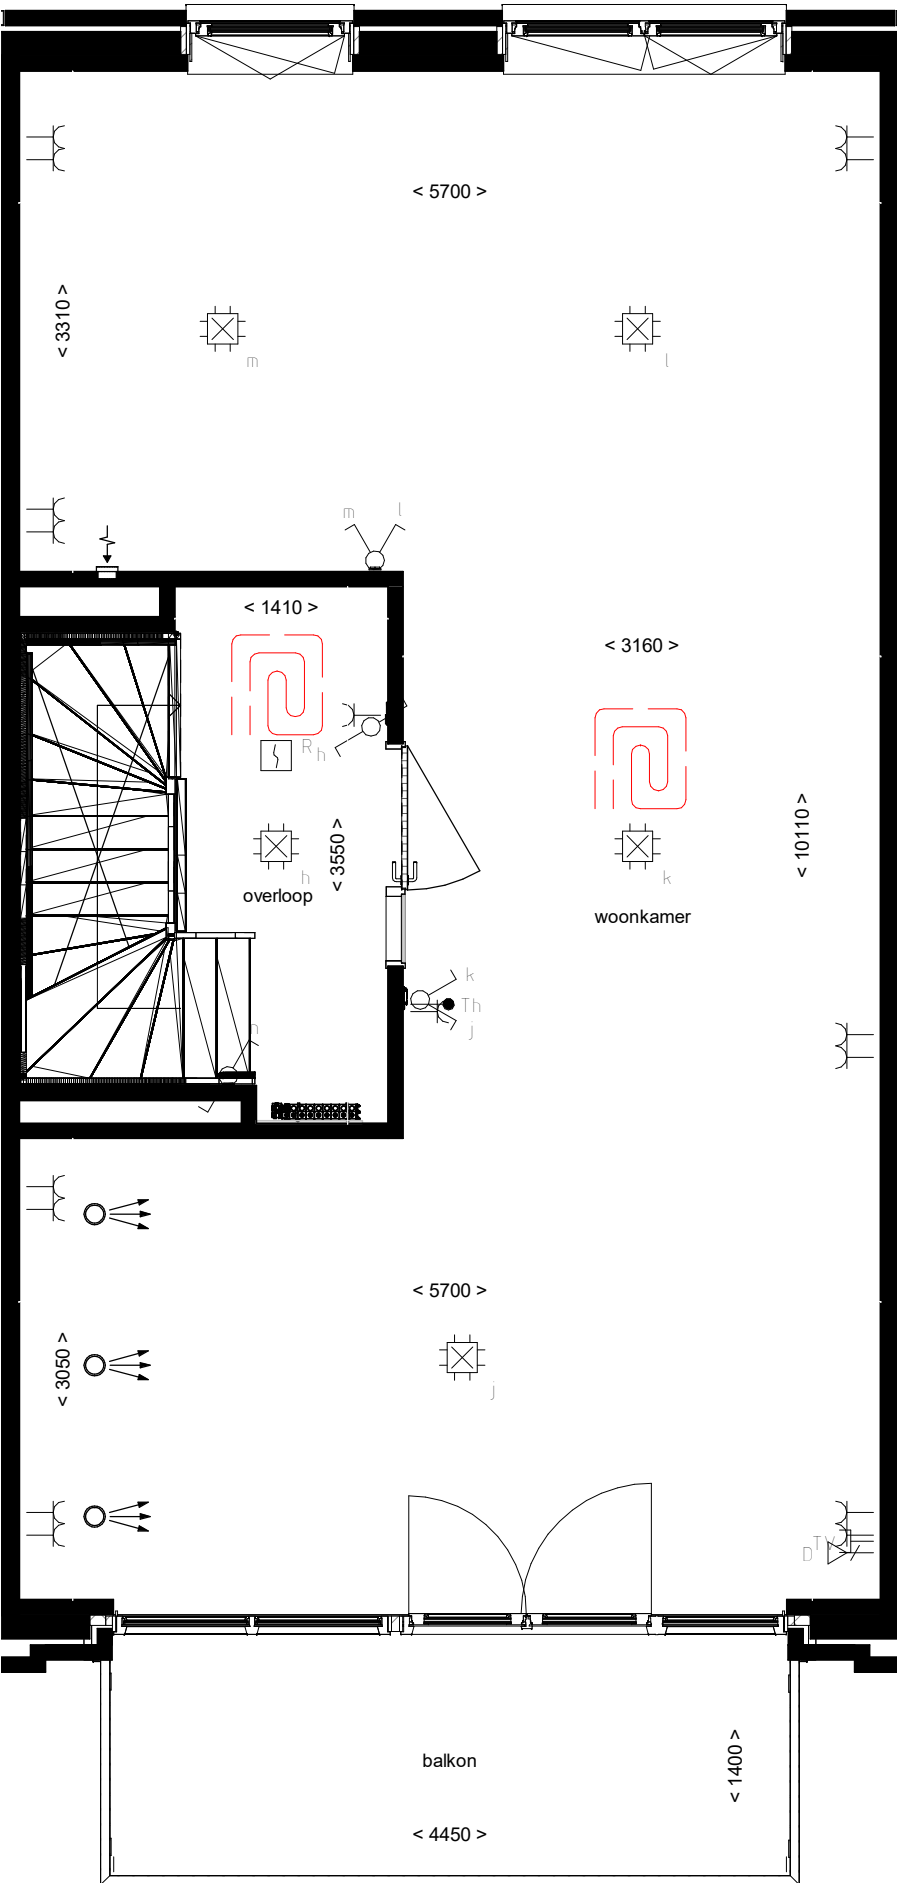

2e verdieping

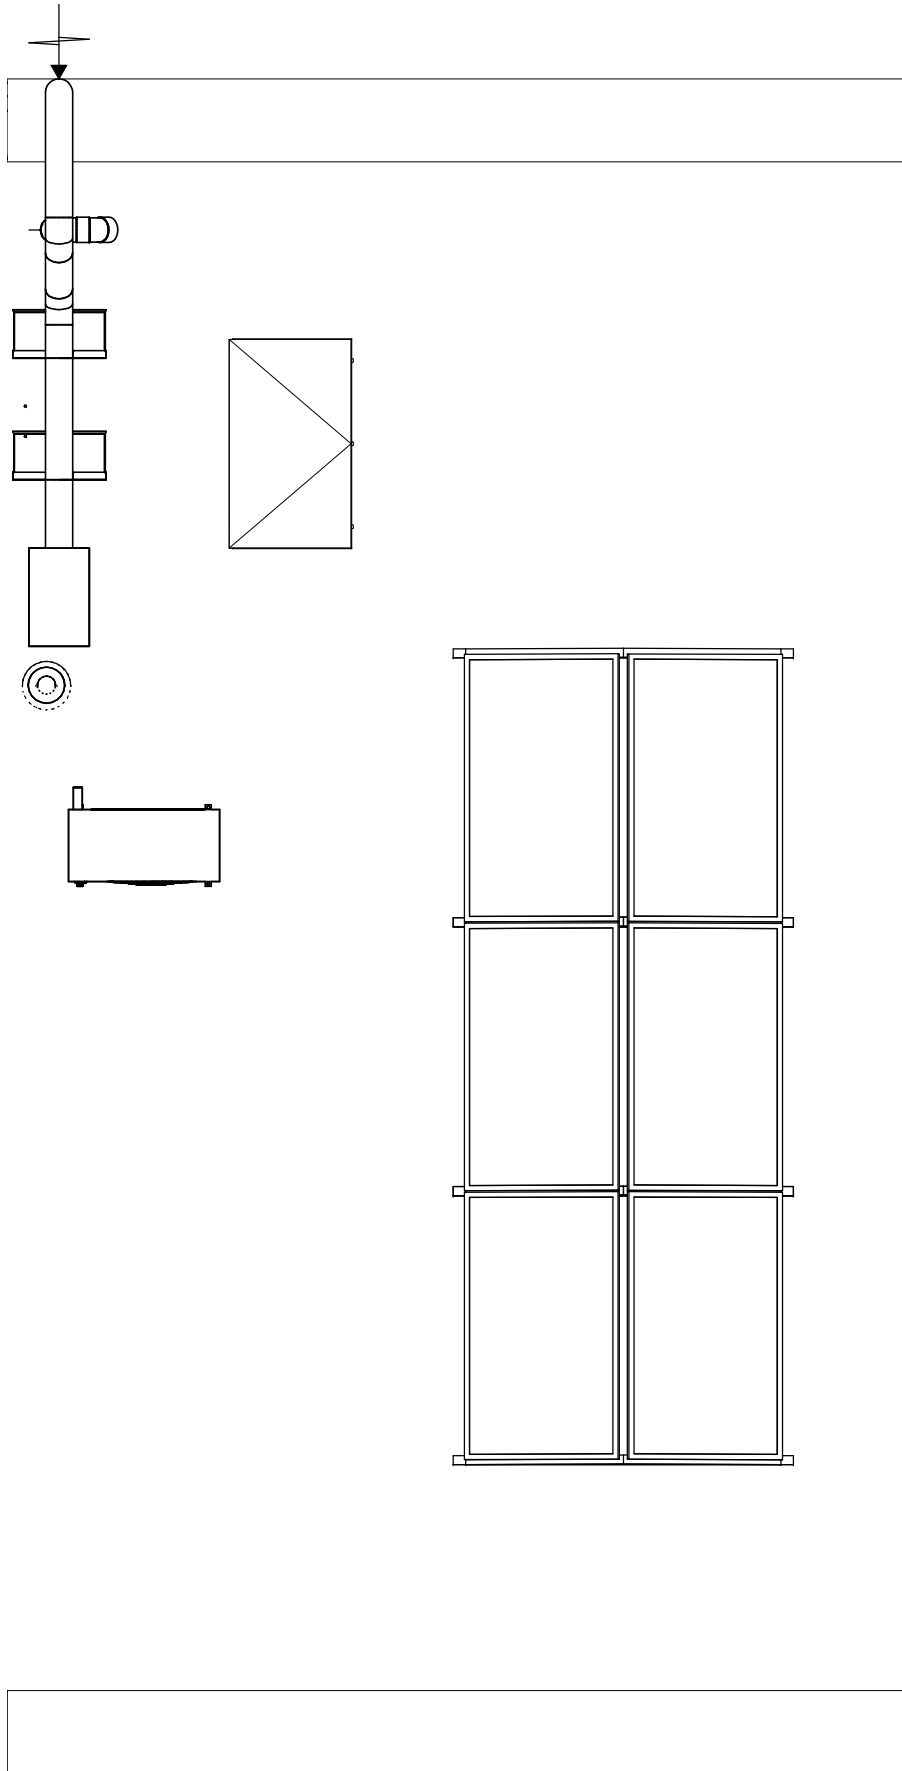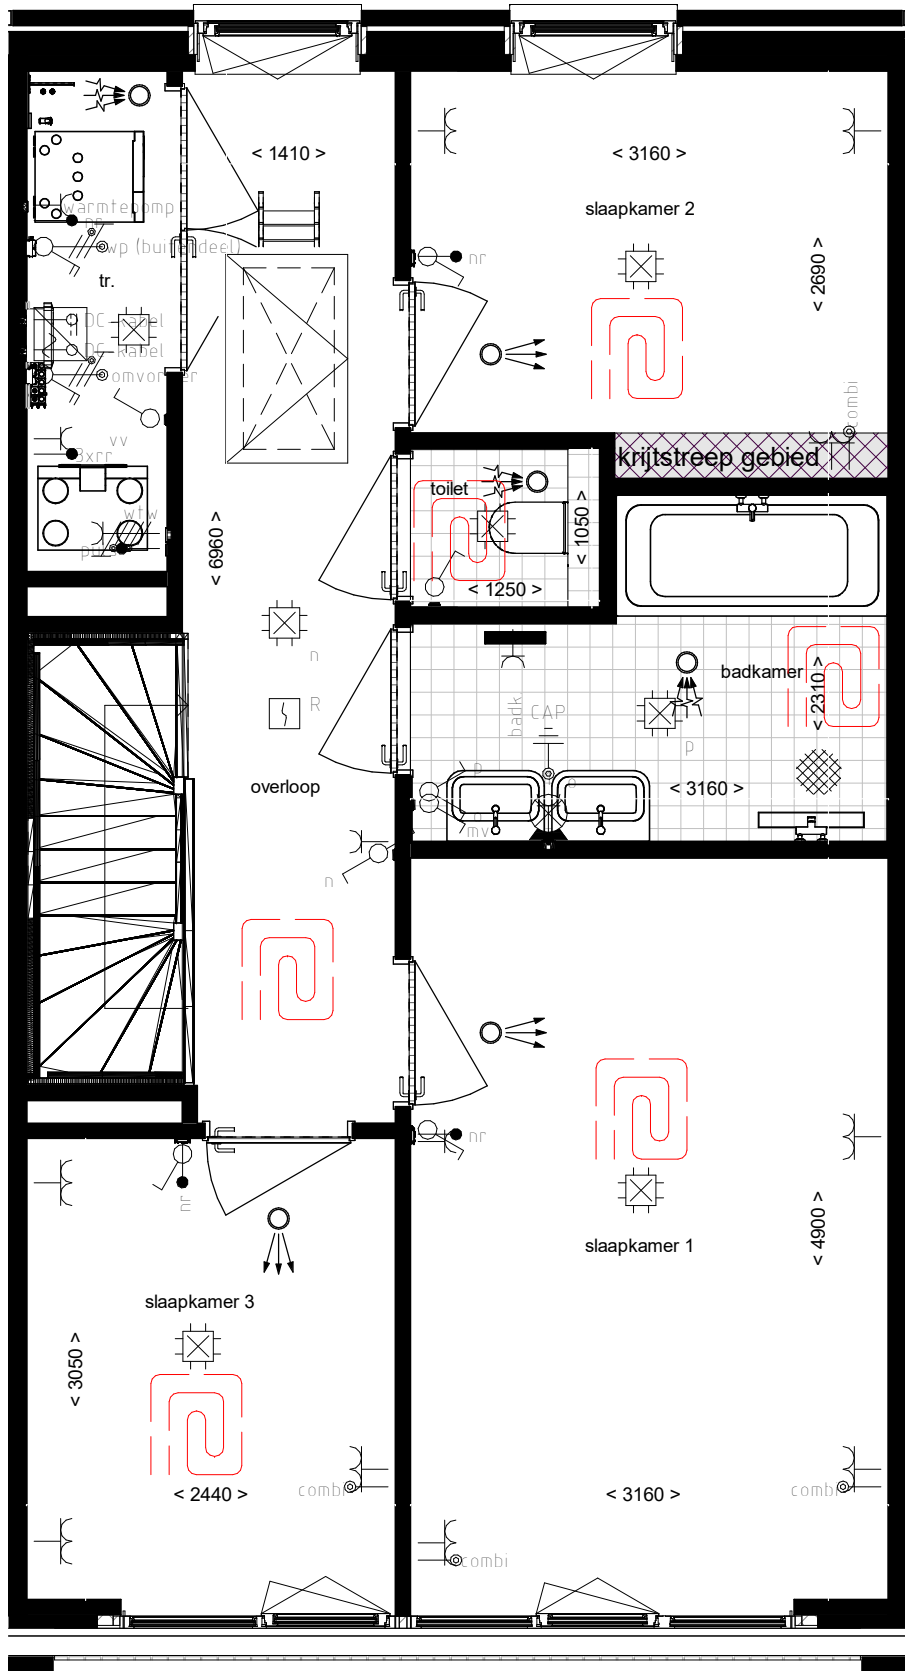

dakaanzicht

Symbolenlijst	
Symbol	Omschrijving
↗	Aansluitpunt 1 fase, nul en beschermingscontact, geschakeld
↑	Aansluitpunt CAI, bedraad
↖	Aansluitpunt data
↑	Aansluitpunt niet bedraad
●	Aardmat
⚡	Bel
⚡	Centraal aardpunt
⚡	Centraaldoos met lichtpunt
⚡	Contactdoos 1-voudig met beschermingscontact
⚡	Contactdoos 2-voudig met beschermingscontact horizontaal
⚡	Contactdoos voor TV-antenne
⚡	Contactdoos, perilex
⚡	Druknop
⚡	Lichtpunt, op wand
⚡	Melder, rook, optisch
⚡	Schakelaar, 1-polig
⚡	Schakelaar, ventilatie 3-standen
⚡	Schakelaar, serie-
⚡	Schakelaar, wissel-
⚡	Thermostaatdeling (Th), Naregeling (nr) bedraad
⚡	Verdeelinrichting
⚡	Wandcontactdoos 2-voudig met beschermingscontact horizontaal
⚡	Wandcontactdoos 2-voudig met beschermingscontact verticaal

heijmans

VIBES
BUILDING ENGINEERS

Reaching the top together

PROJECT
Tilburg Spinaker Piushaven
OPDRACHTGEVER
Heijmans
FASE
Verkoop
OMSCHRIJVING
Verkooptekening bouwnummer 07

GETEKEND DATUM | GEWUJZIGD DATUM | AFMETING SCHAAFL | 21592

A-VK-07