






voorgevel

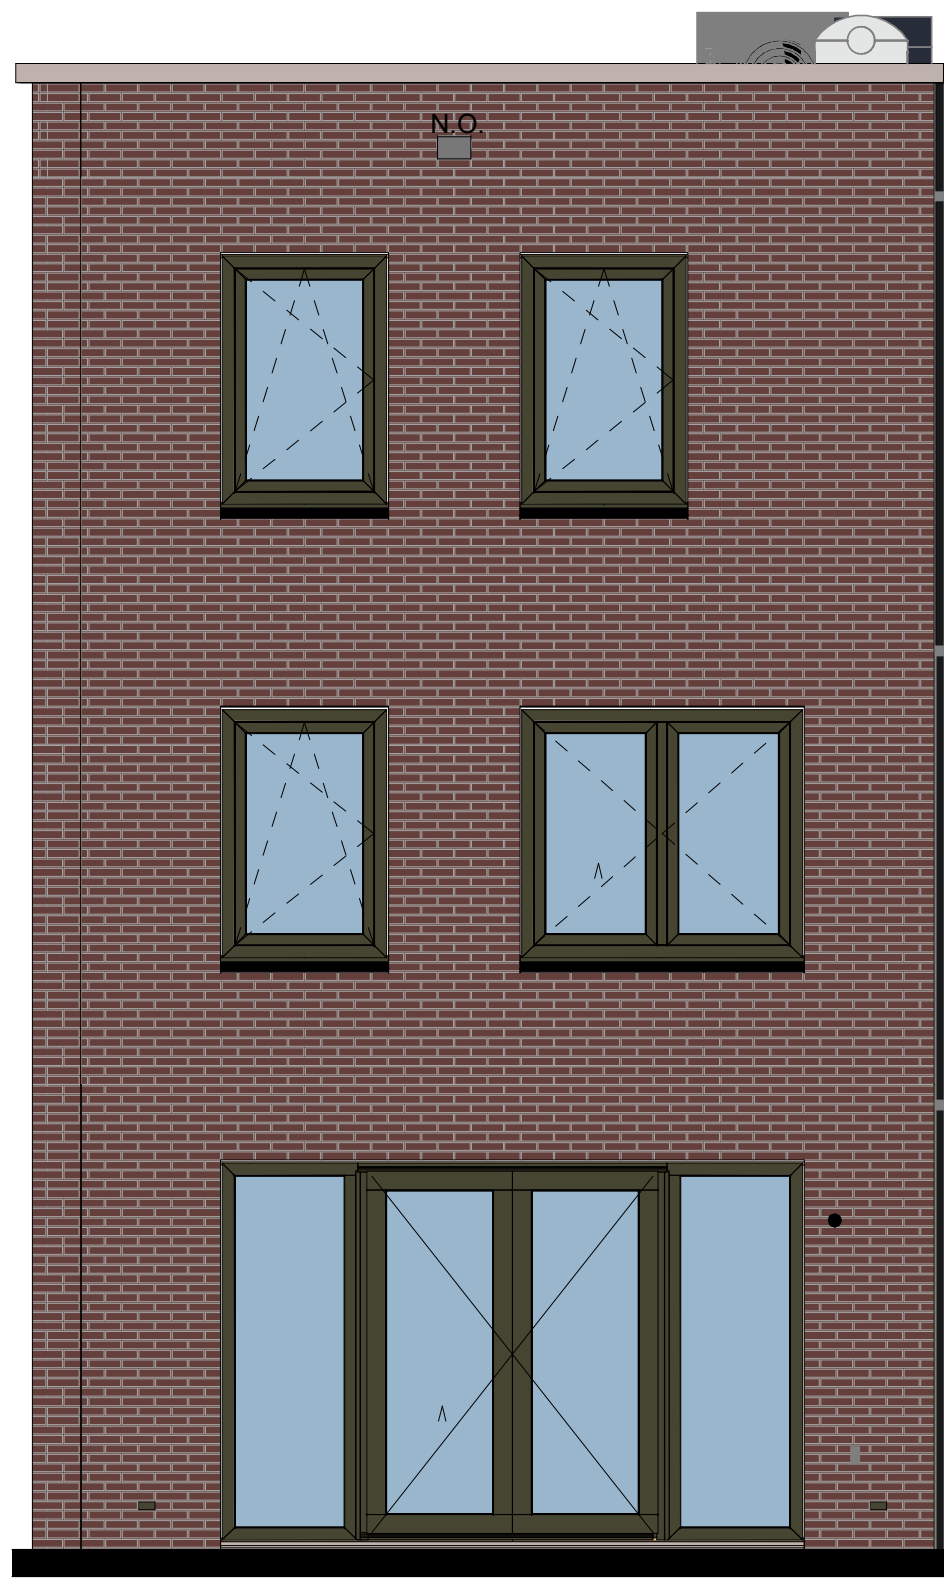


achtergevel

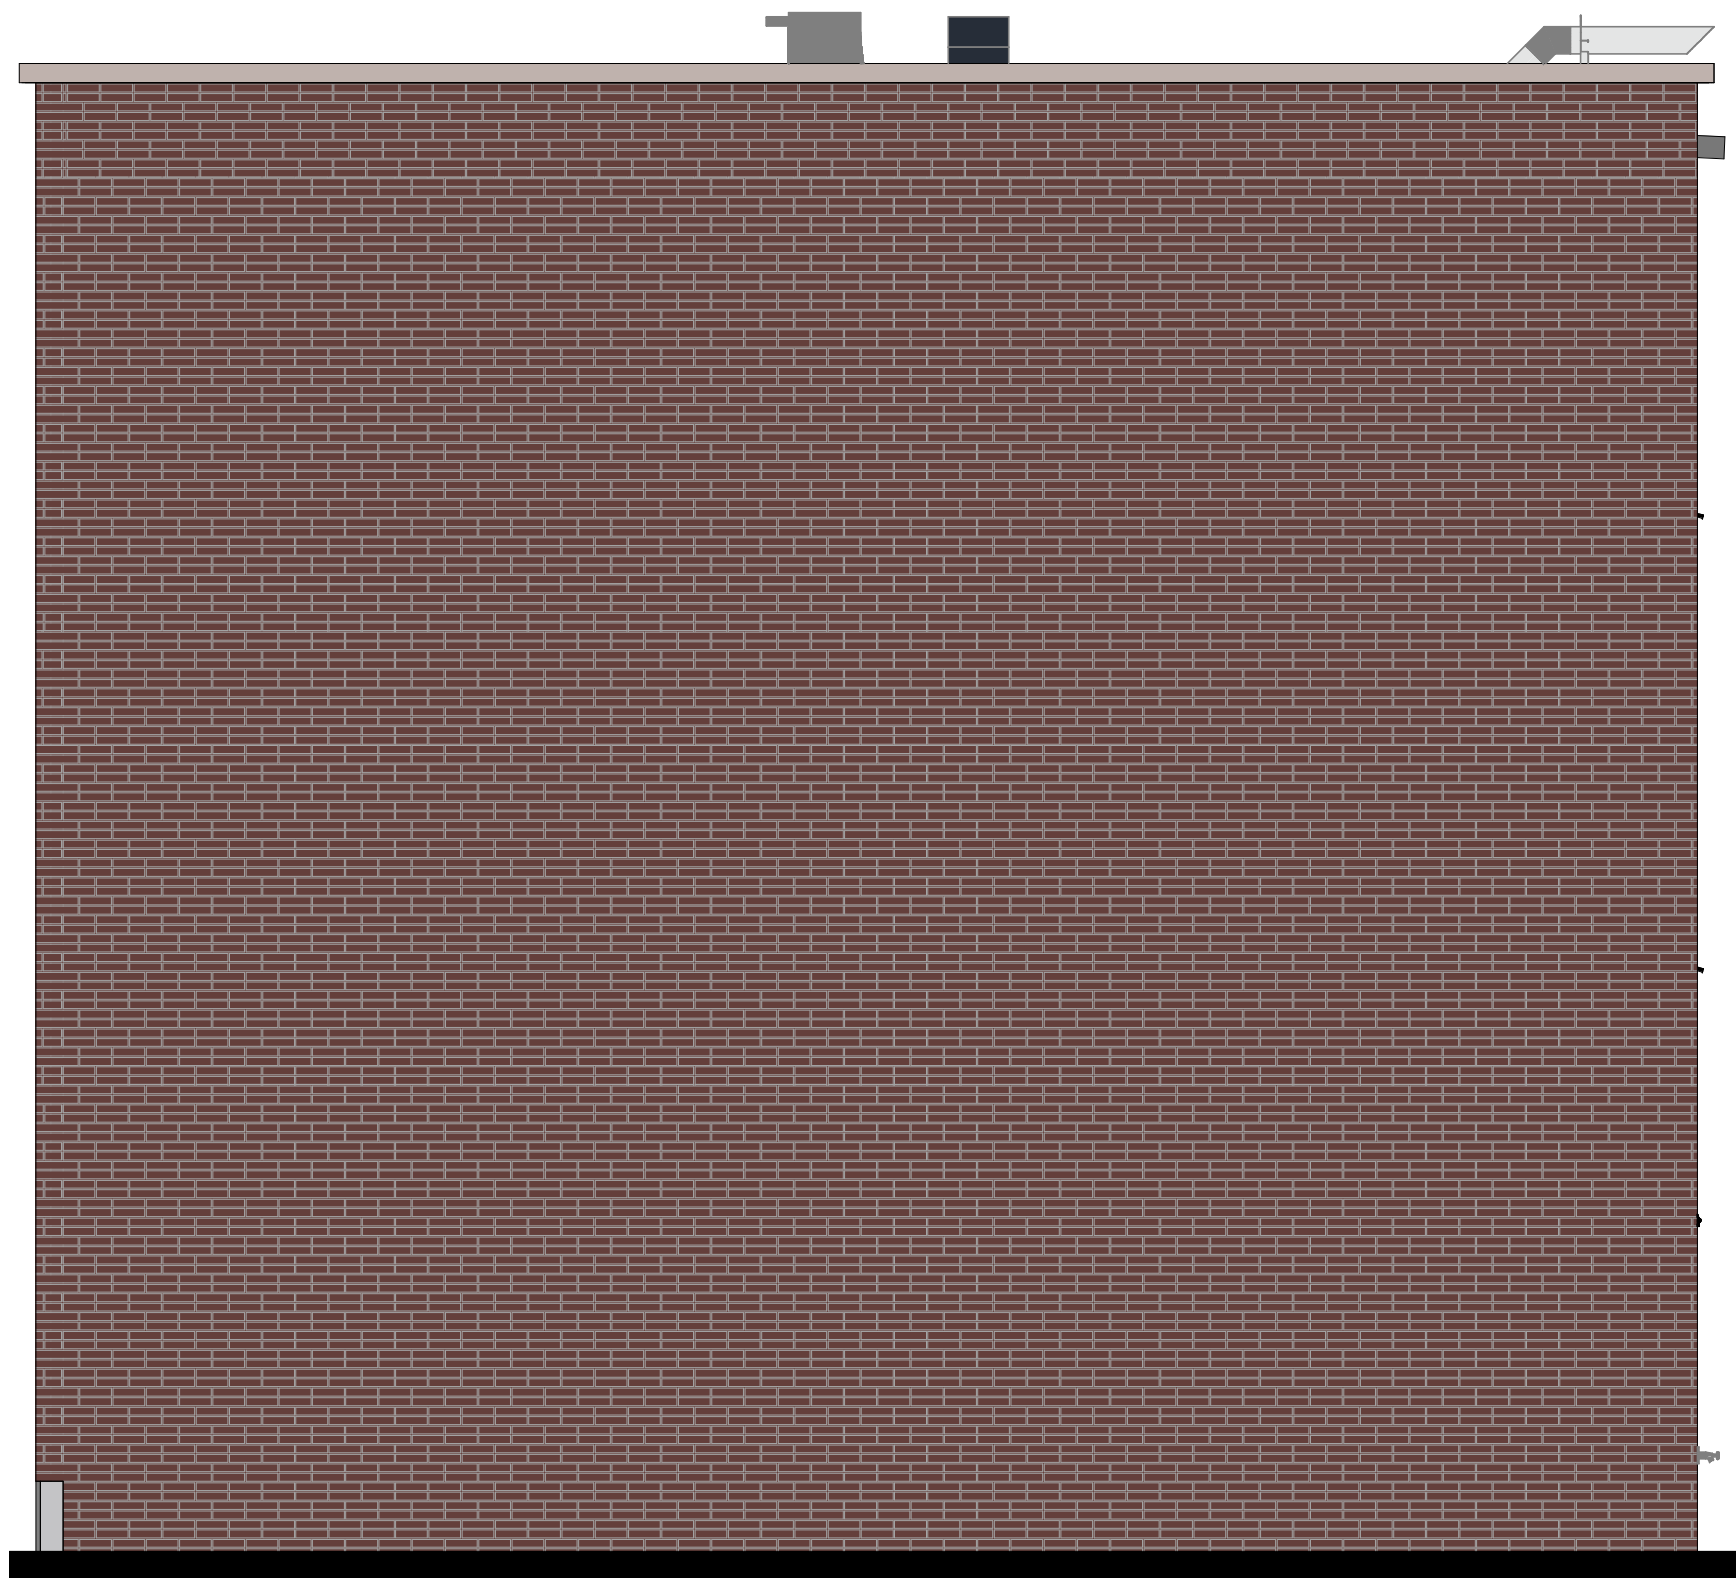


rechterzijgevel

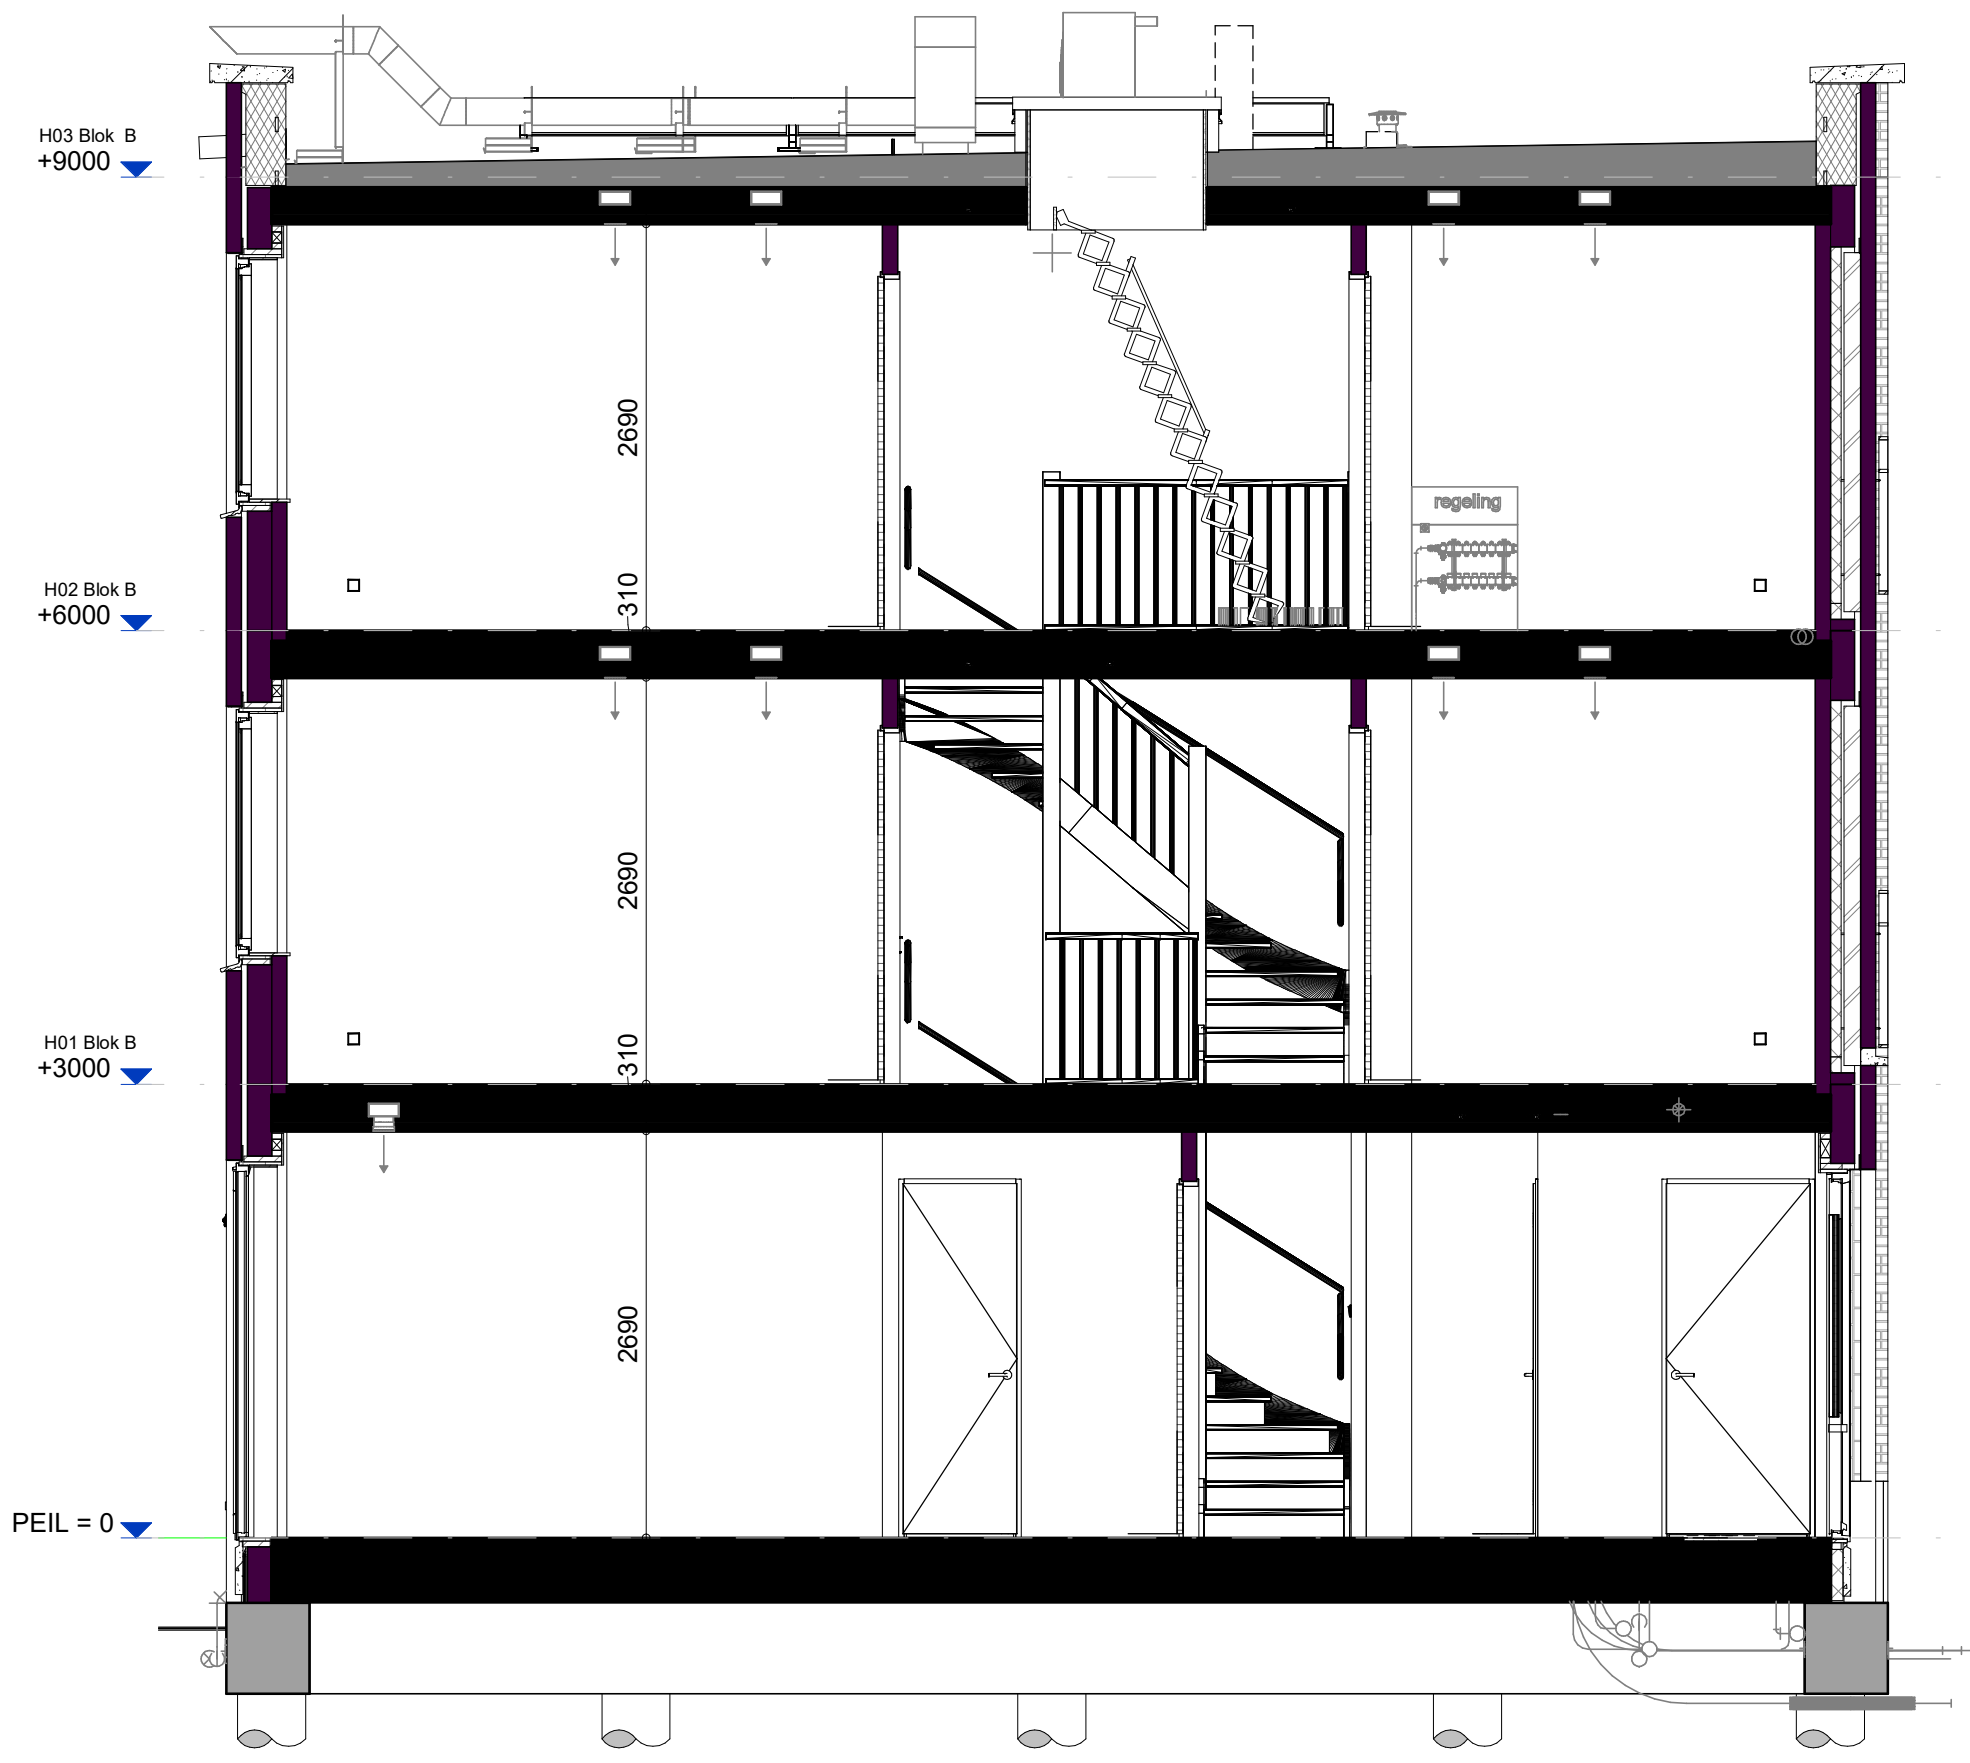


Doorsnede

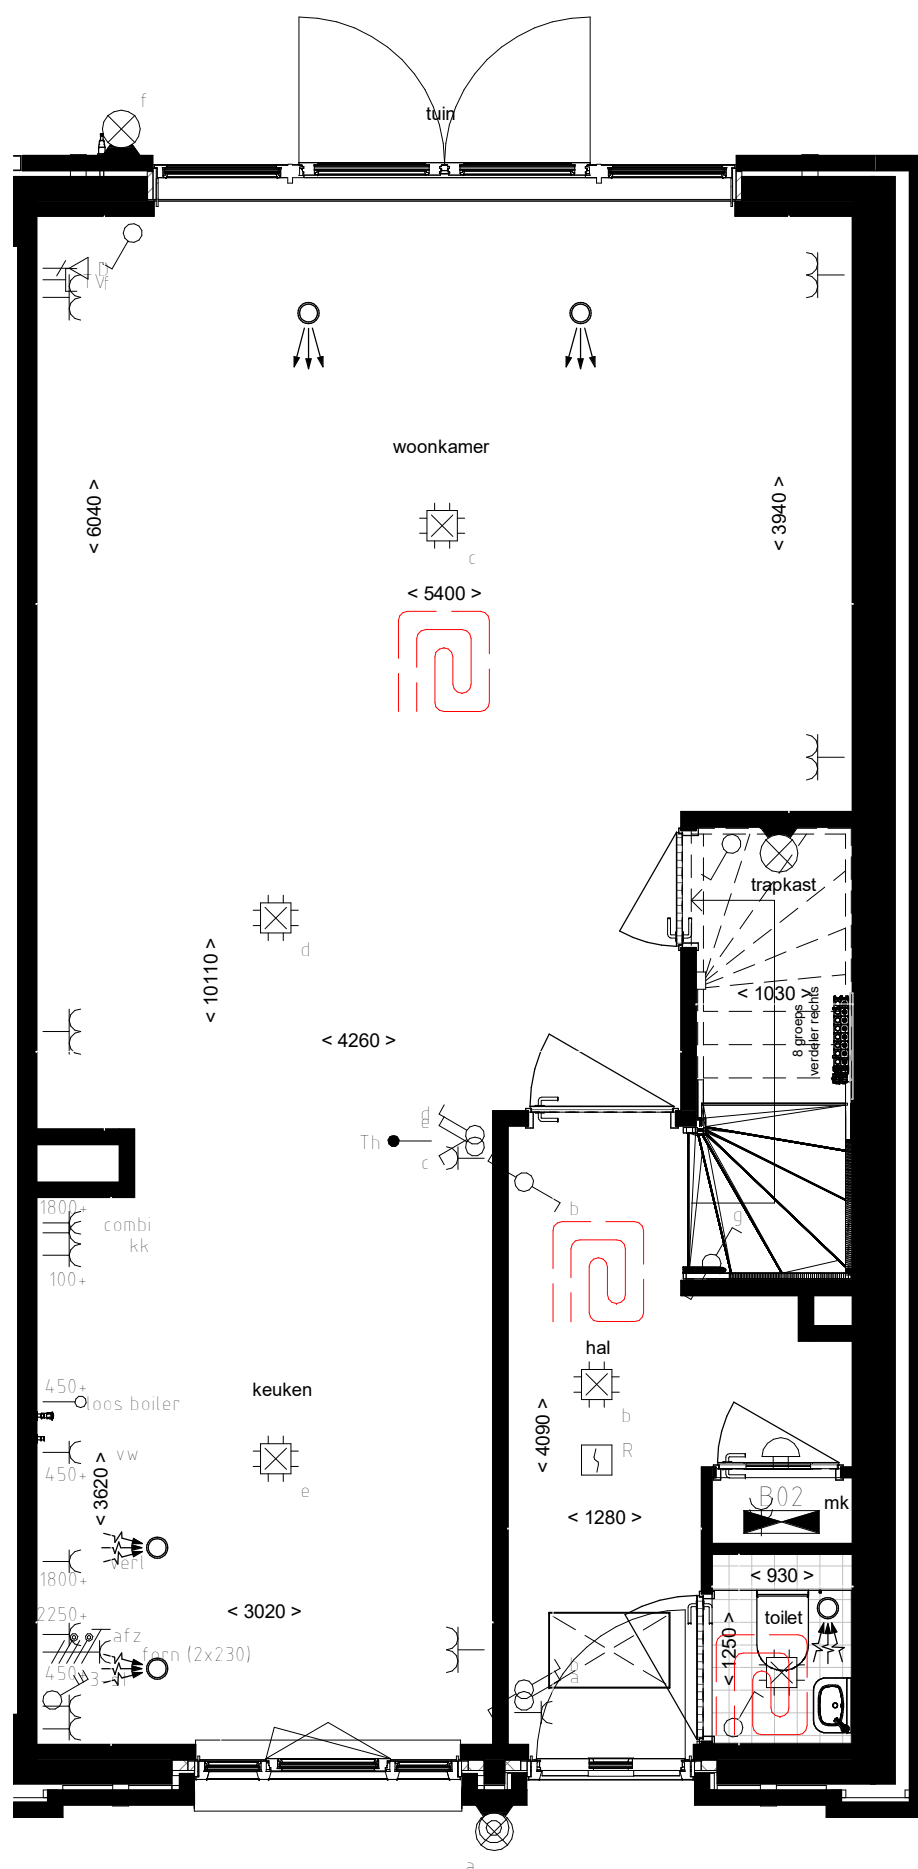


begane grond

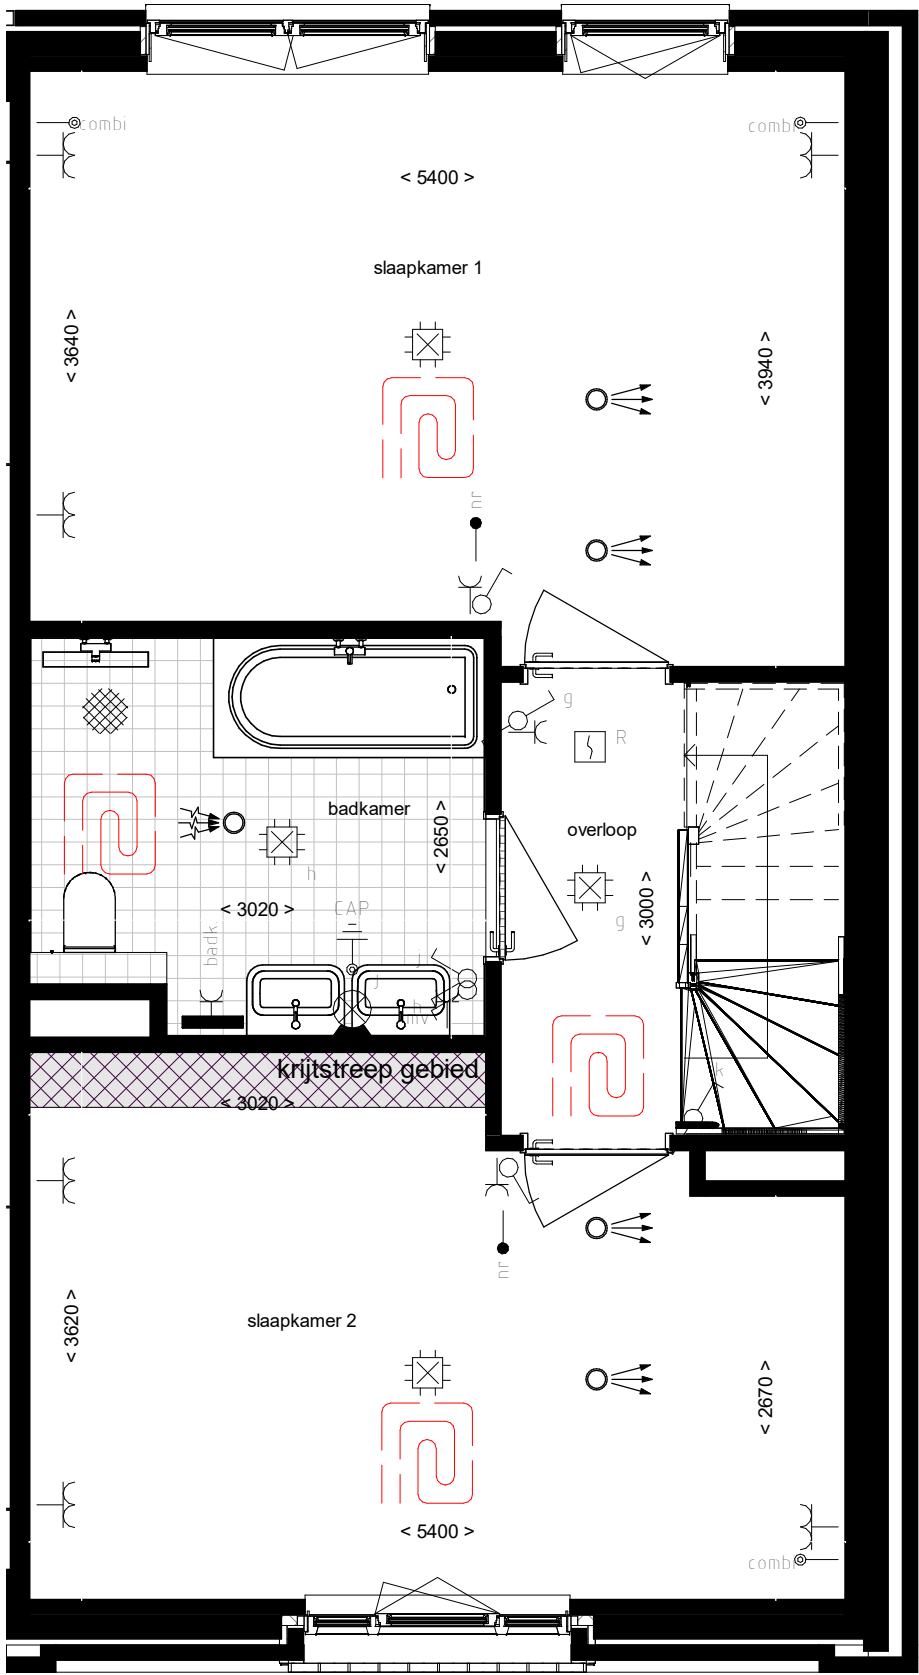


1e verdieping

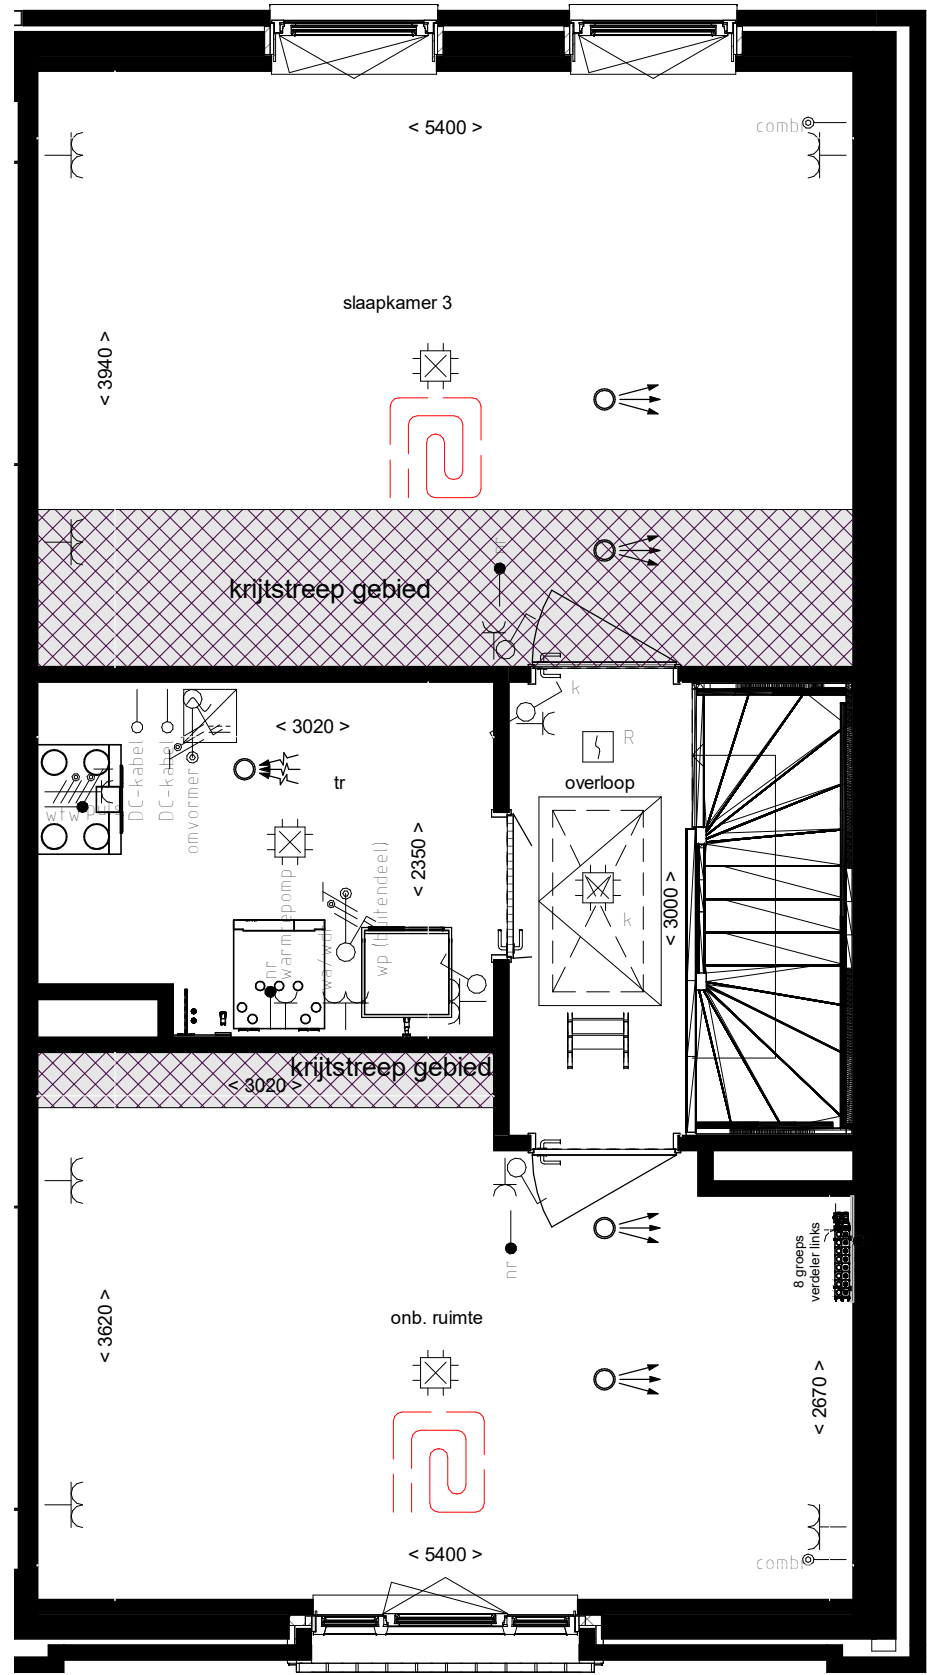

2e verdieping

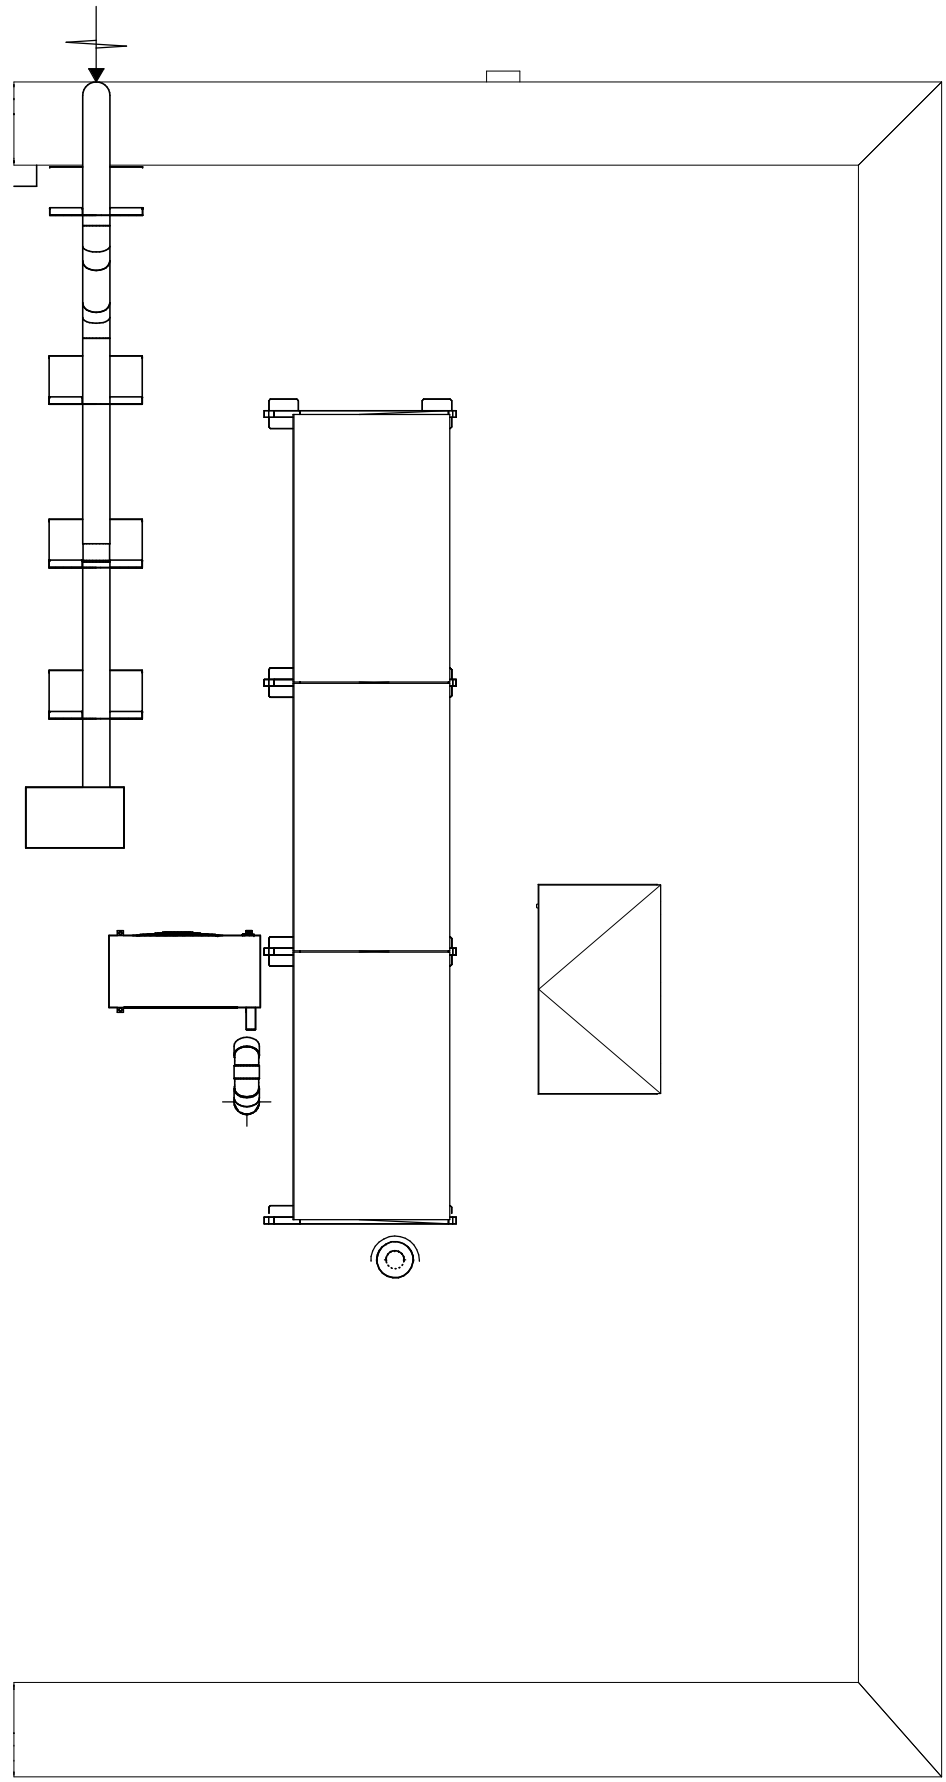

dakaanzicht

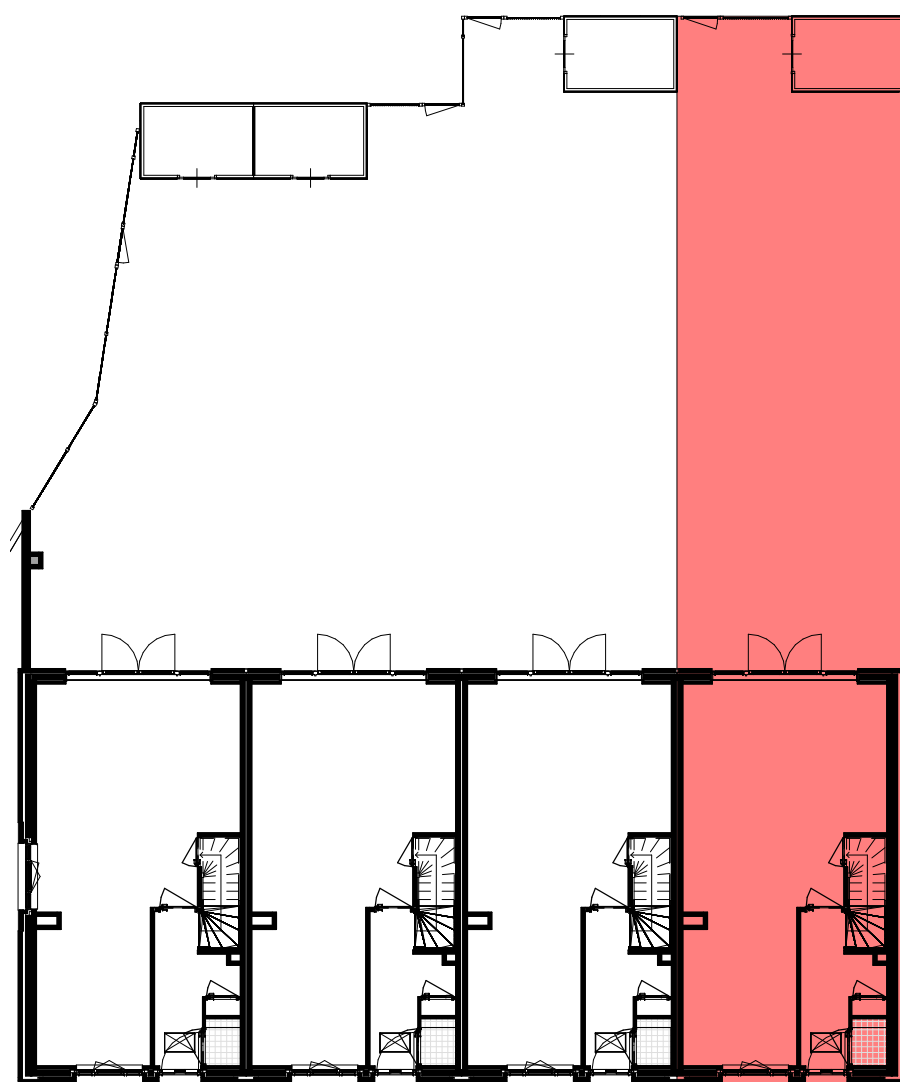

Symbolenlijst	
Symbol	Omschrijving
Y	Aansluitpunt 1 fase, nul en beschermingscontact, geschakeld
Y	Aansluitpunt CAU, bedraad
Y	Aansluitpunt data
Y	Aansluitpunt niet bedraad
⊙	Aardmat
⊙	Bal
⊙	Centraal aansluitpunt
⊙	Centraaldoos met lichtpunt
Y	Contactdoos 1-voudig met beschermingscontact
Y	Contactdoos 2-voudig met beschermingscontact horizontaal
Y	Contactdoos voor TV-antenne
Y	Contactdoos, perilex
⊙	Drukknop
⊙	Lichtpunt, op wand
⊙	Melder, rook, optisch
⊙	Schakelaar, 1-polig
⊙	Schakelaar, ventilatie 3-standen
⊙	Schakelaar, serie-
⊙	Schakelaar, wissel-
⊙	Thermostaatschakeling (Th), Naregeling (nr) bedraad
⊙	Verdelersinrichting
⊙	Wandcontactdoos 2-voudig met beschermingscontact horizontaal
⊙	Wandcontactdoos 2-voudig met beschermingscontact verticaal

heijmans

VIBES BUILDING ENGINEERS Reaching the top together

PROJECT
Tilburg Spinaker Piushaven
OPDRACHTGEVER
Heijmans
FASE
Verkoop
OMSCHRIJVING
Verkooptekening bouwnummer 15

GETEKEND DATUM | GEWUZZIGD DATUM | AFMETING SCHAA | 21592
TTH 25-11-2022 AD 1:50

Opdrachtgever
Tilburg Spinaker Piushaven
25-11-2022
1:50

B-VK-15