







voorgevel

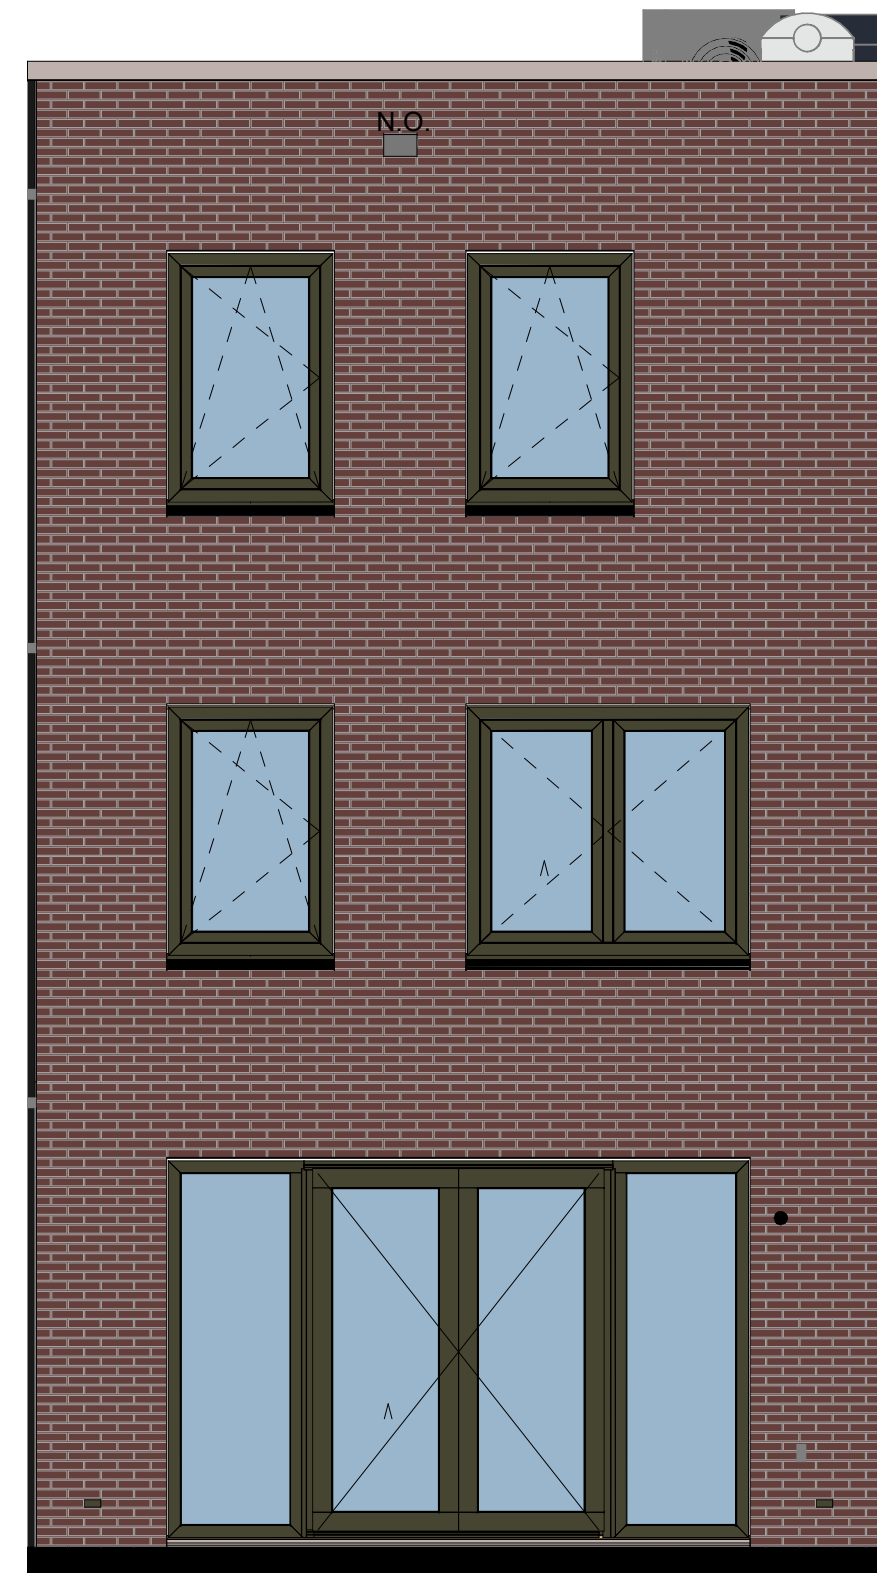


achtergevel

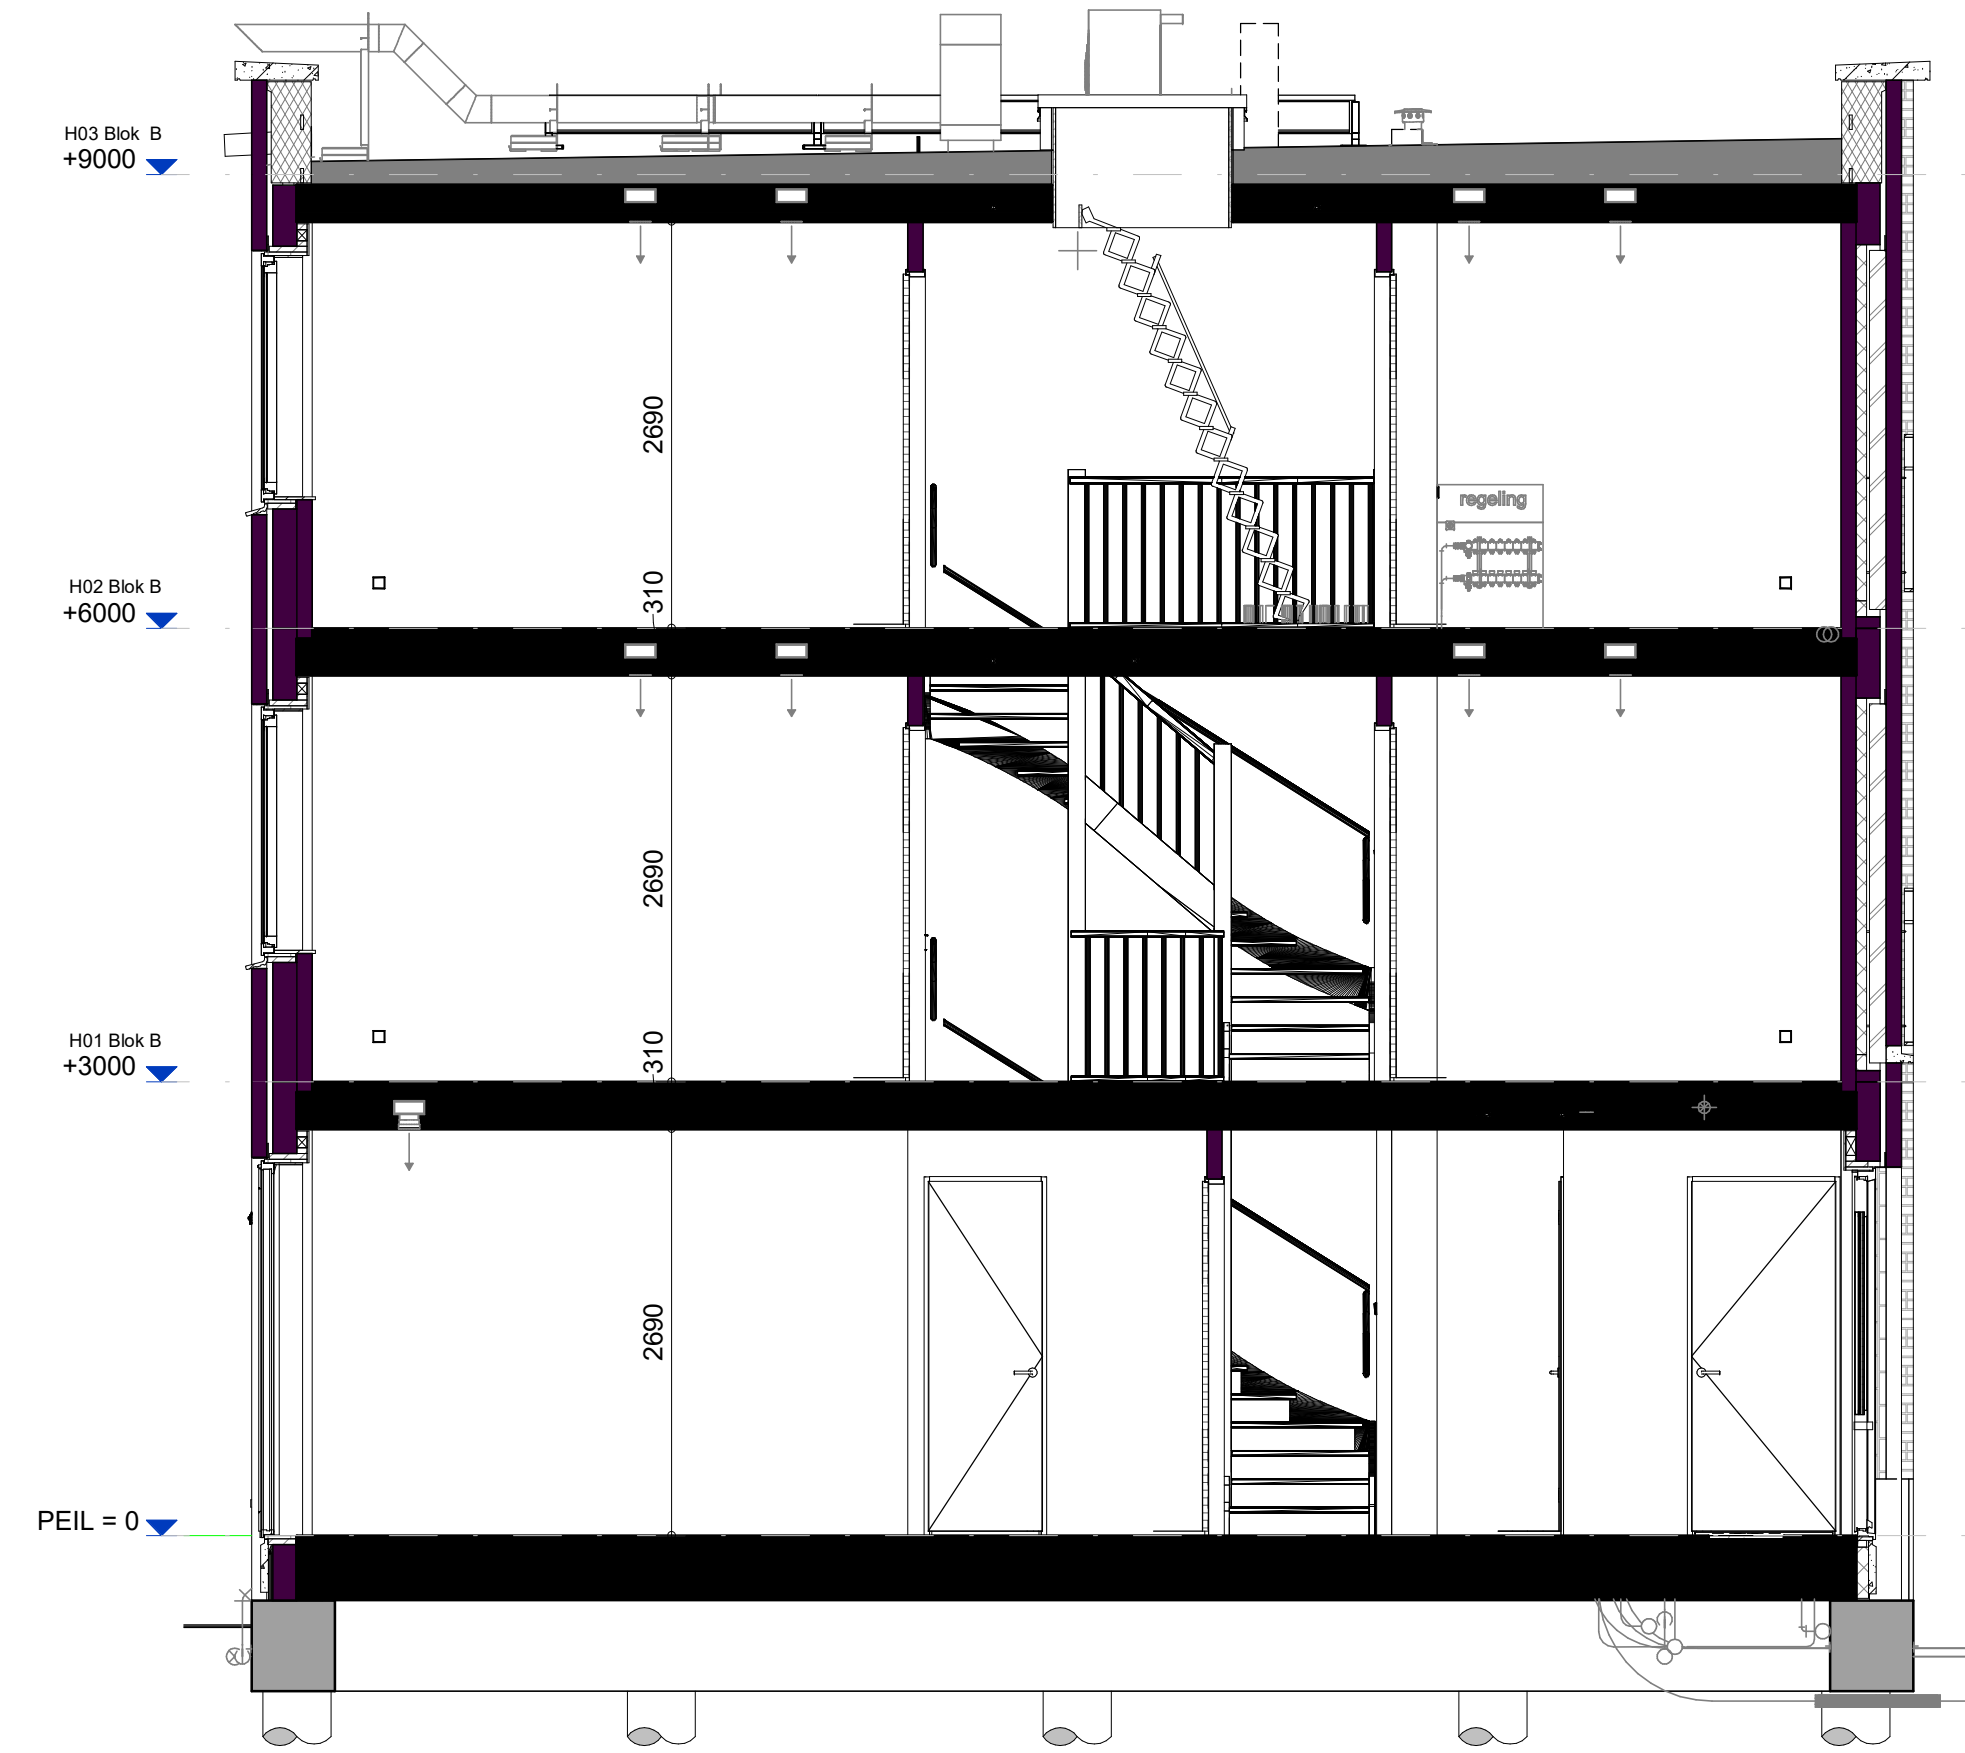


Doorsnede

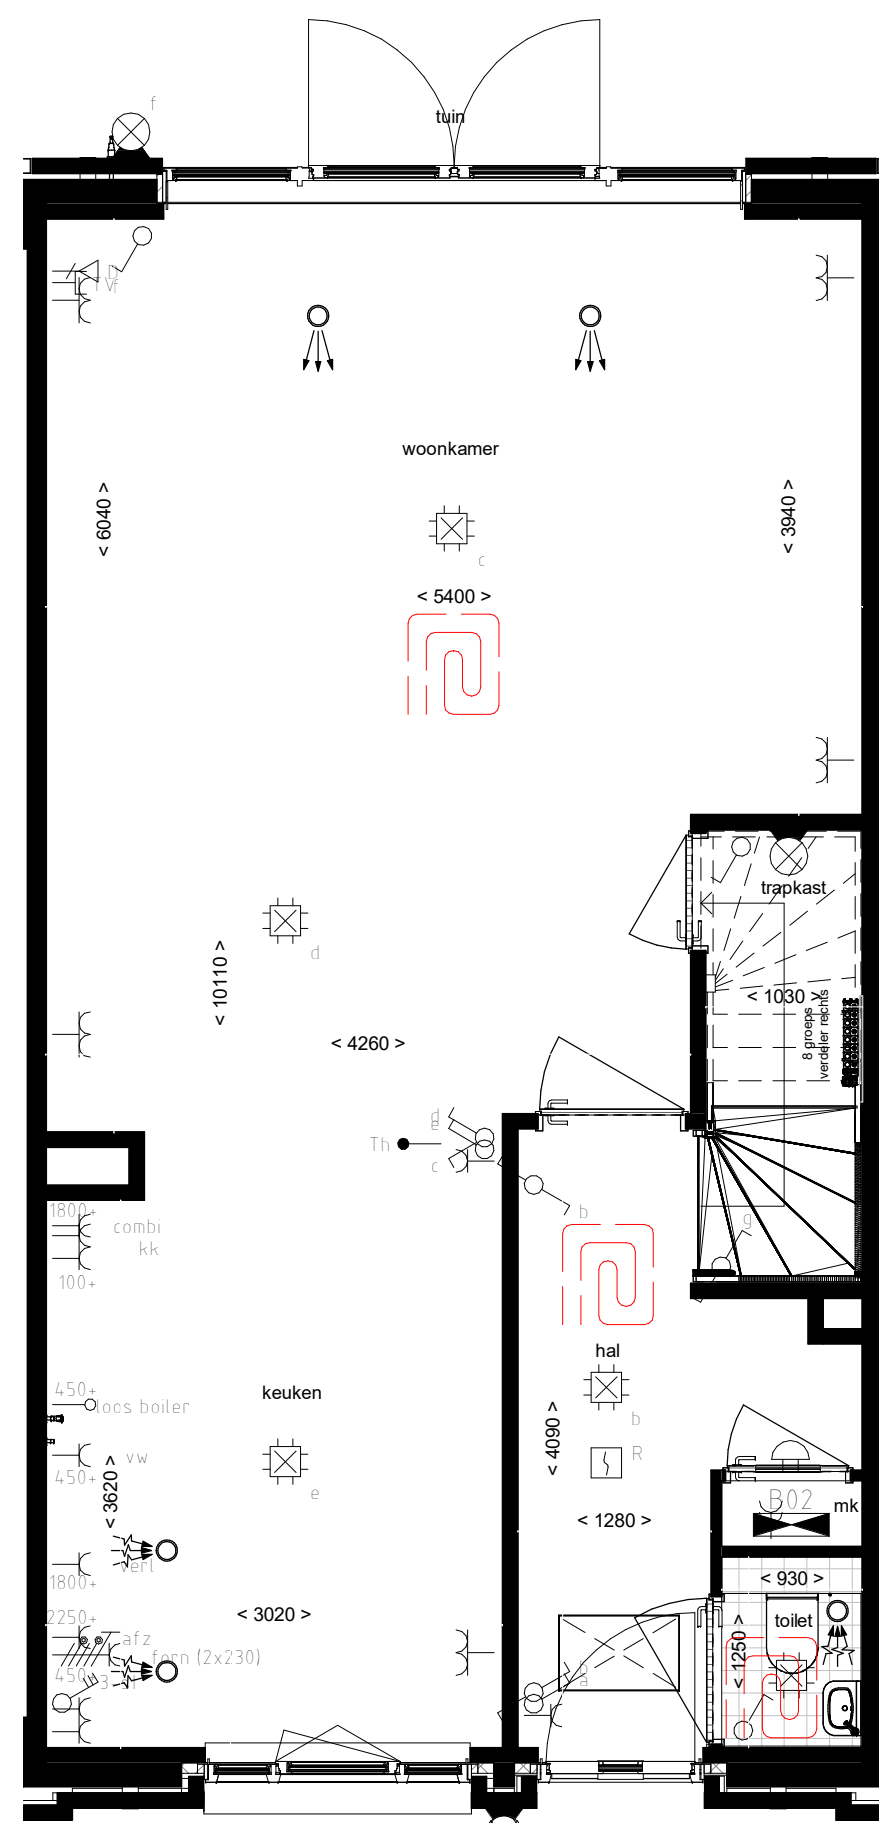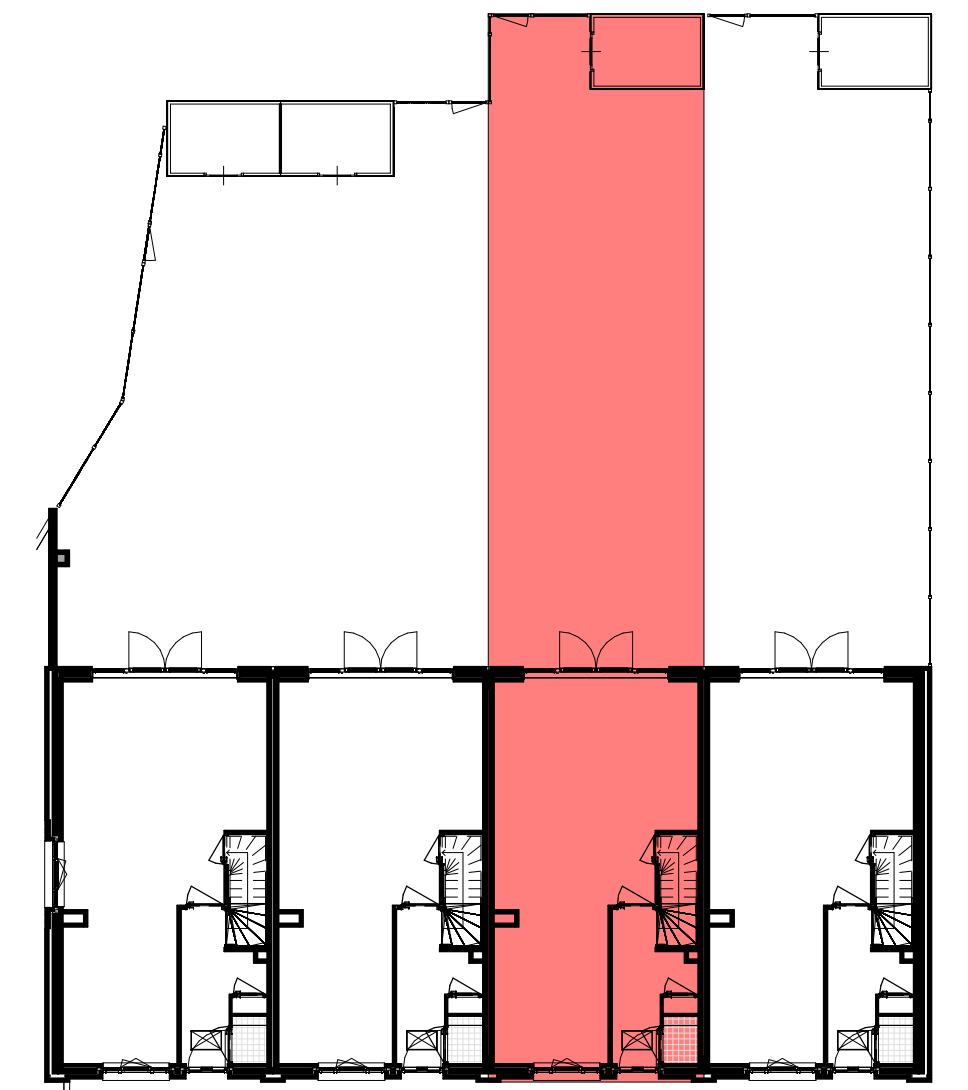


begane grond

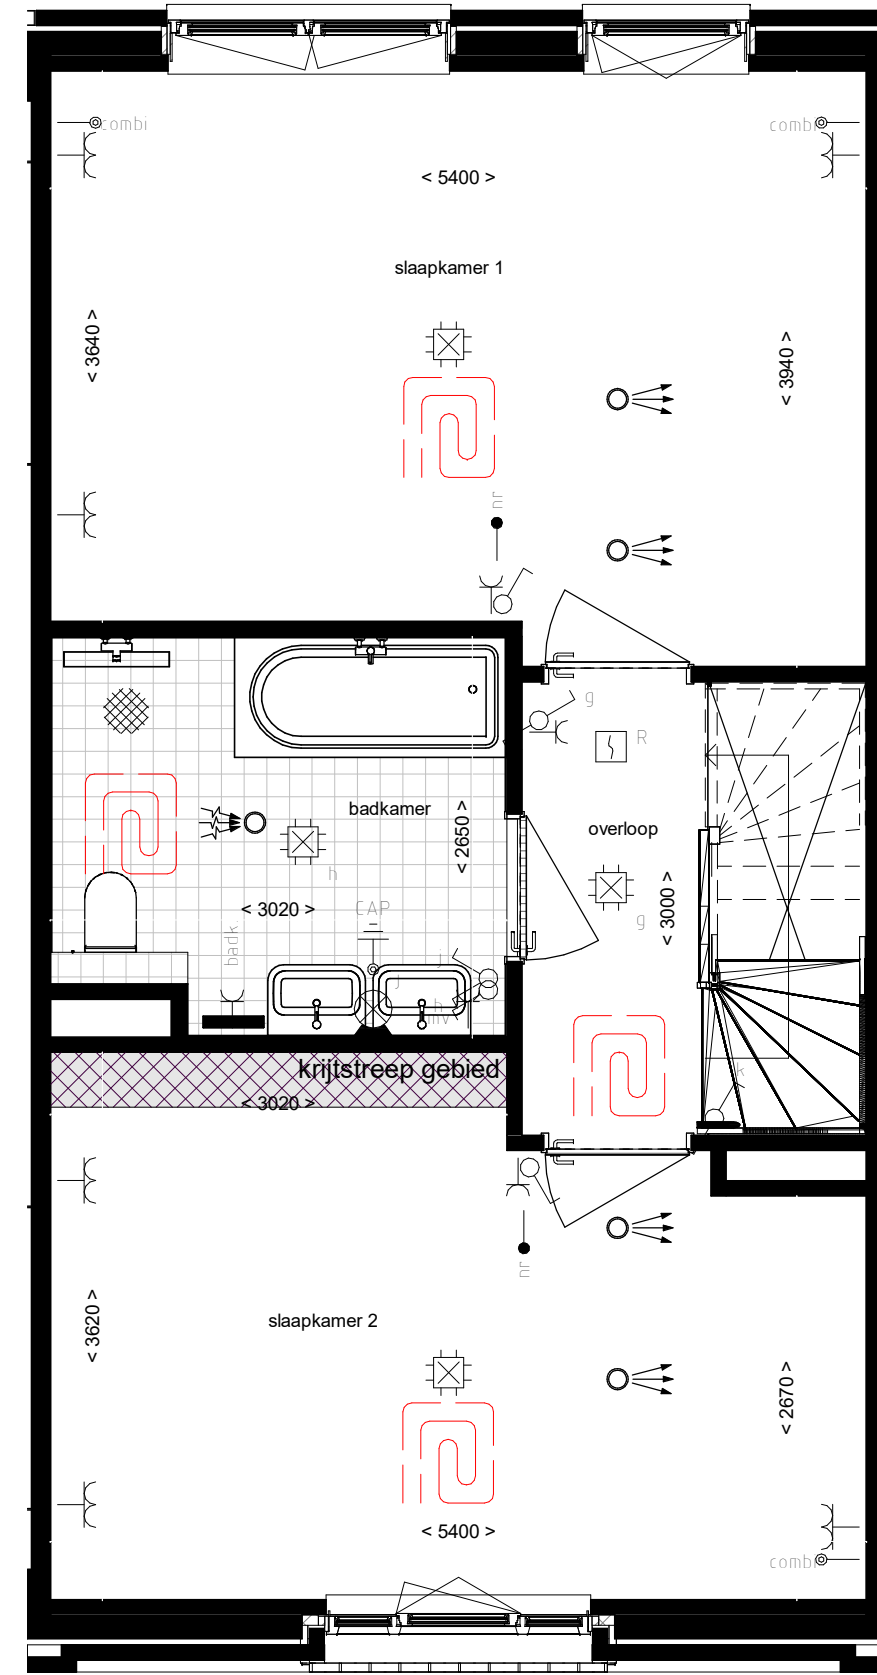

1e verdieping

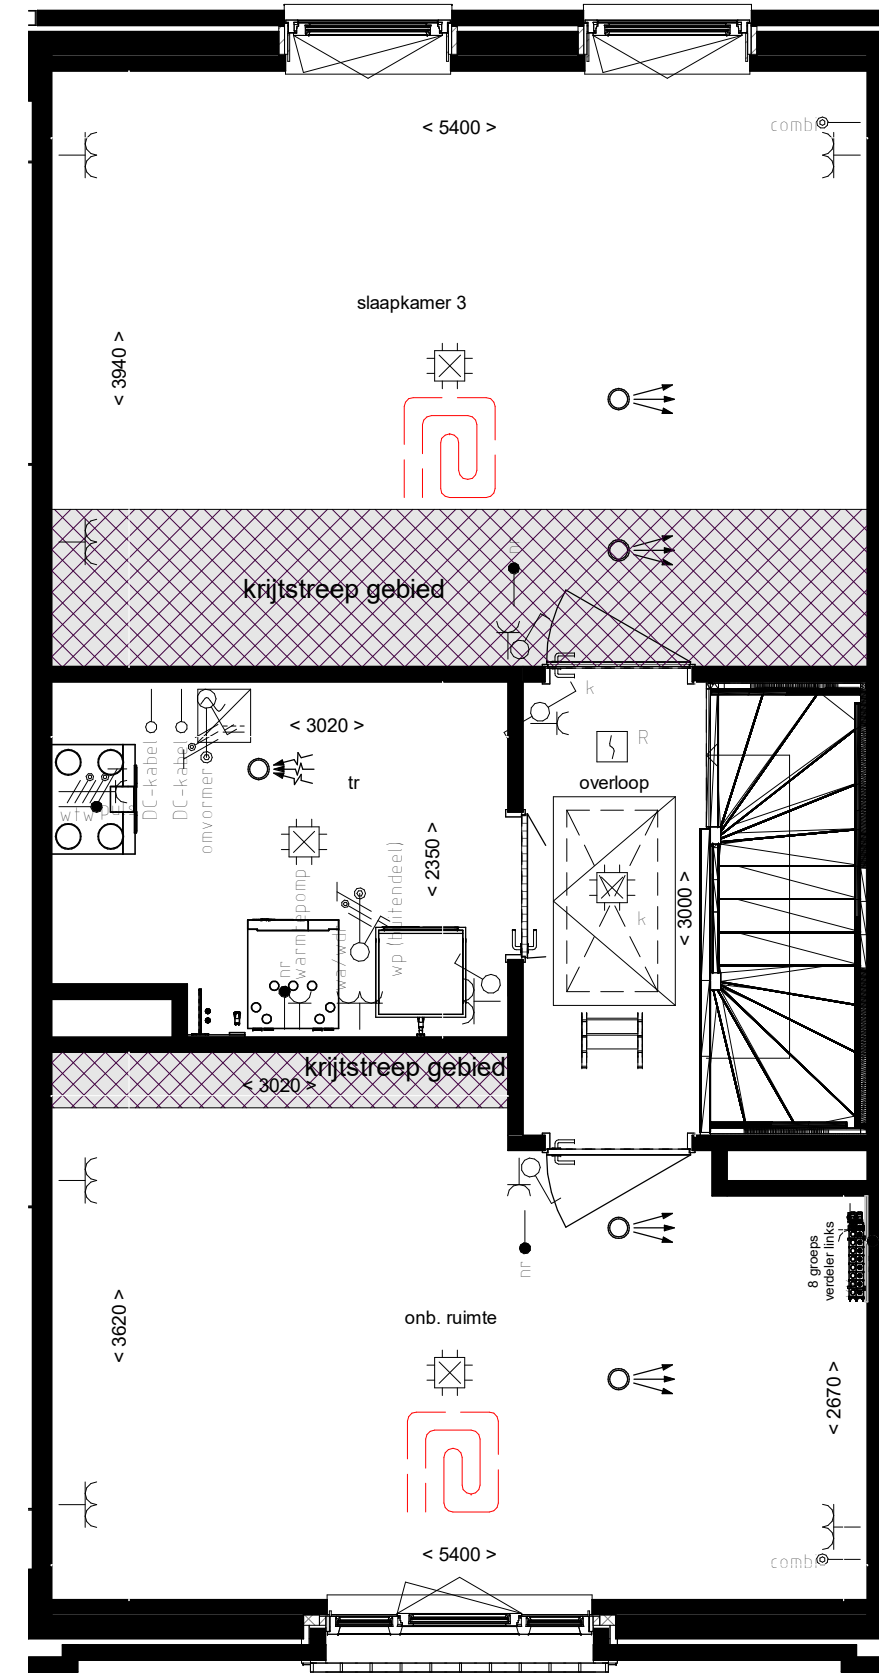

2e verdieping

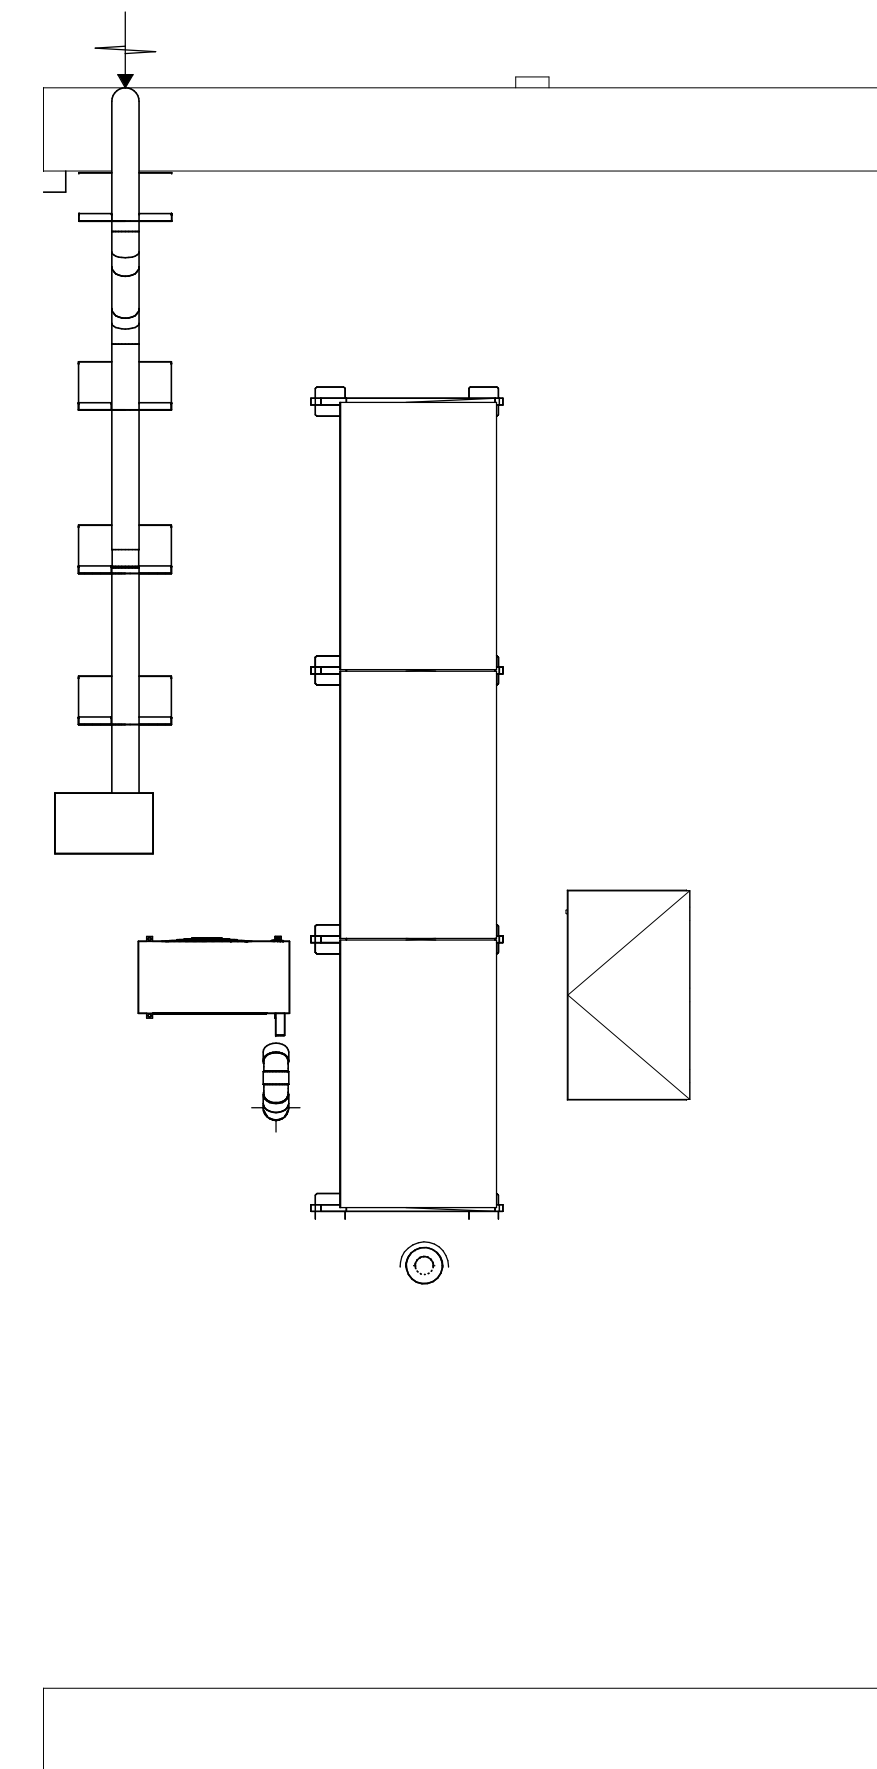

dakaanzicht

**Symbollenlijst**

Symbool	Omschrijving
⚡	Aansluitpunt 1 fase, nul en beschermingscontact, geschakeld
⚡	Aansluitpunt CAI, bedraad
⚡	Aansluitpunt data
⚡	Aansluitpunt niet bedraad
⊕	Aardmat
⊕	Bel
⊕	Centraal aardpunt
⊕	Centraaldoos met lichtpunt
⊕	Contactdoos 1-voudig met beschermingscontact
⊕	Contactdoos 2-voudig met beschermingscontact horizontaal
⊕	Contactdoos voor TV-antenne
⊕	Contactdoos, periflex
⊕	Drukknop
⊕	Lichtpunt, op wand
⊕	Melder, rook, optisch
⊕	Schakelaar, 1-polig
⊕	Schakelaar, ventilatie 3-standen
⊕	Schakelaar, serie-
⊕	Schakelaar, wissel-
⊕	Thermostaatleiding (Th), Naregeling (nr) bedraad
⊕	Verdeelinrichting
⊕	Wandcontactdoos 2-voudig met beschermingscontact horizontaal
⊕	Wandcontactdoos 2-voudig met beschermingscontact verticaal



Reaching the top together

PROJECT  
Tilburg Spinaker Piushaven  
OPDRACHTGEVER  
Heijmans  
FASE  
Verkoop  
OMSCHRIJVING  
Verkooptekening bouwnummer 16

GETEKEND DATUM | GEWIJZIGD DATUM | AFMETING SCHAAL | 21592  
TTN 25-11-2022 | A1 1:50

Zuipweg 55  
7181 AH Driebergen  
T +31 (0)370 64 00 34  
E info@heijmans.nl  
W www.heijmans.nl

B-VK-16