







voorgevel

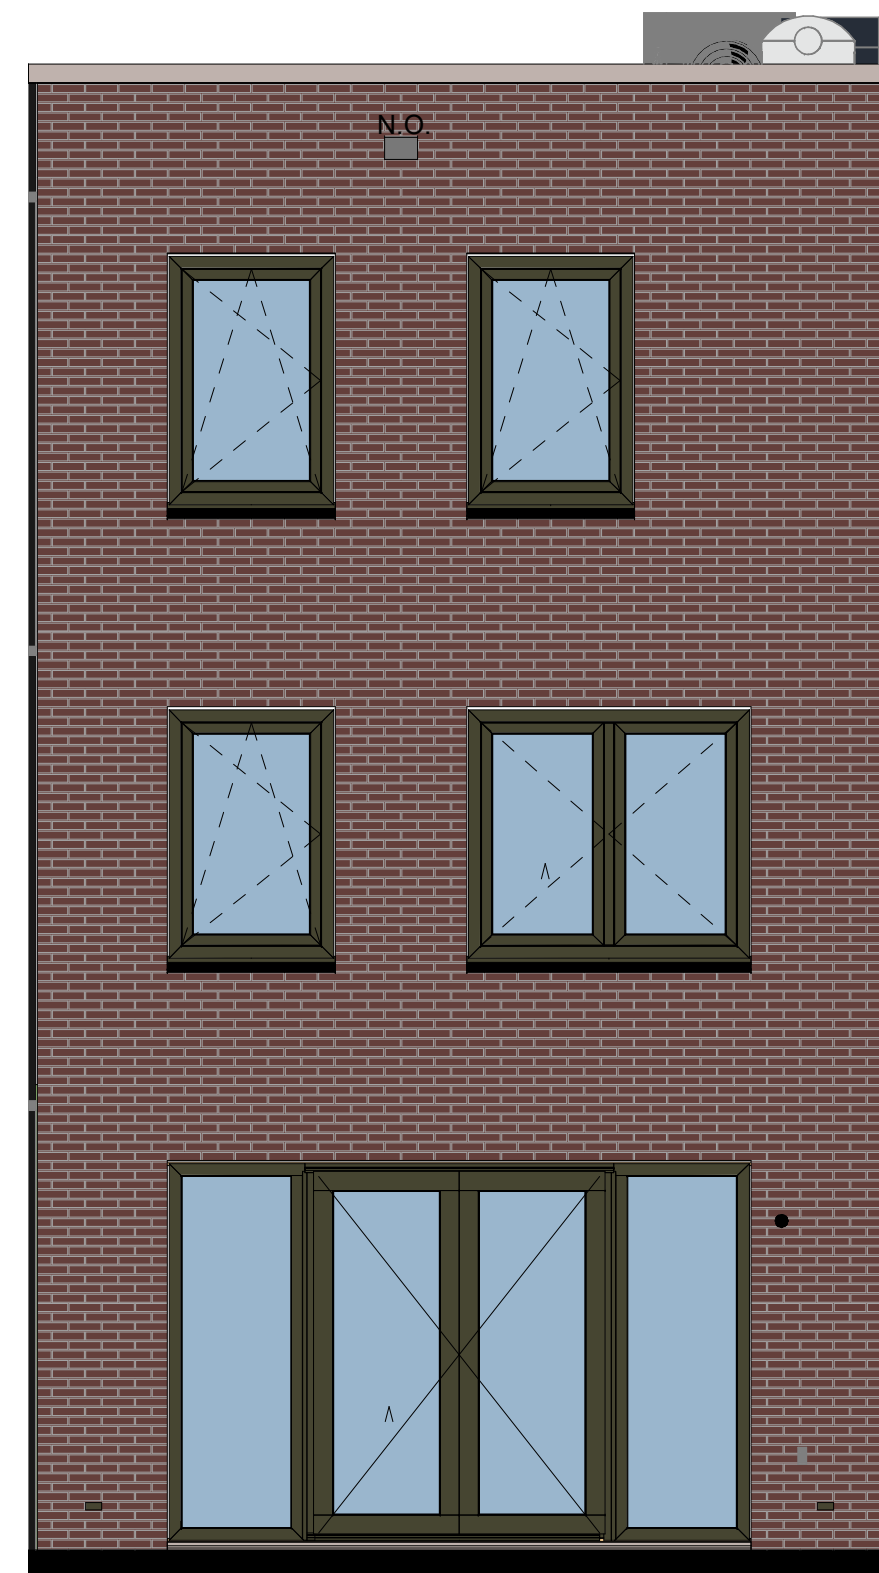


achtergevel

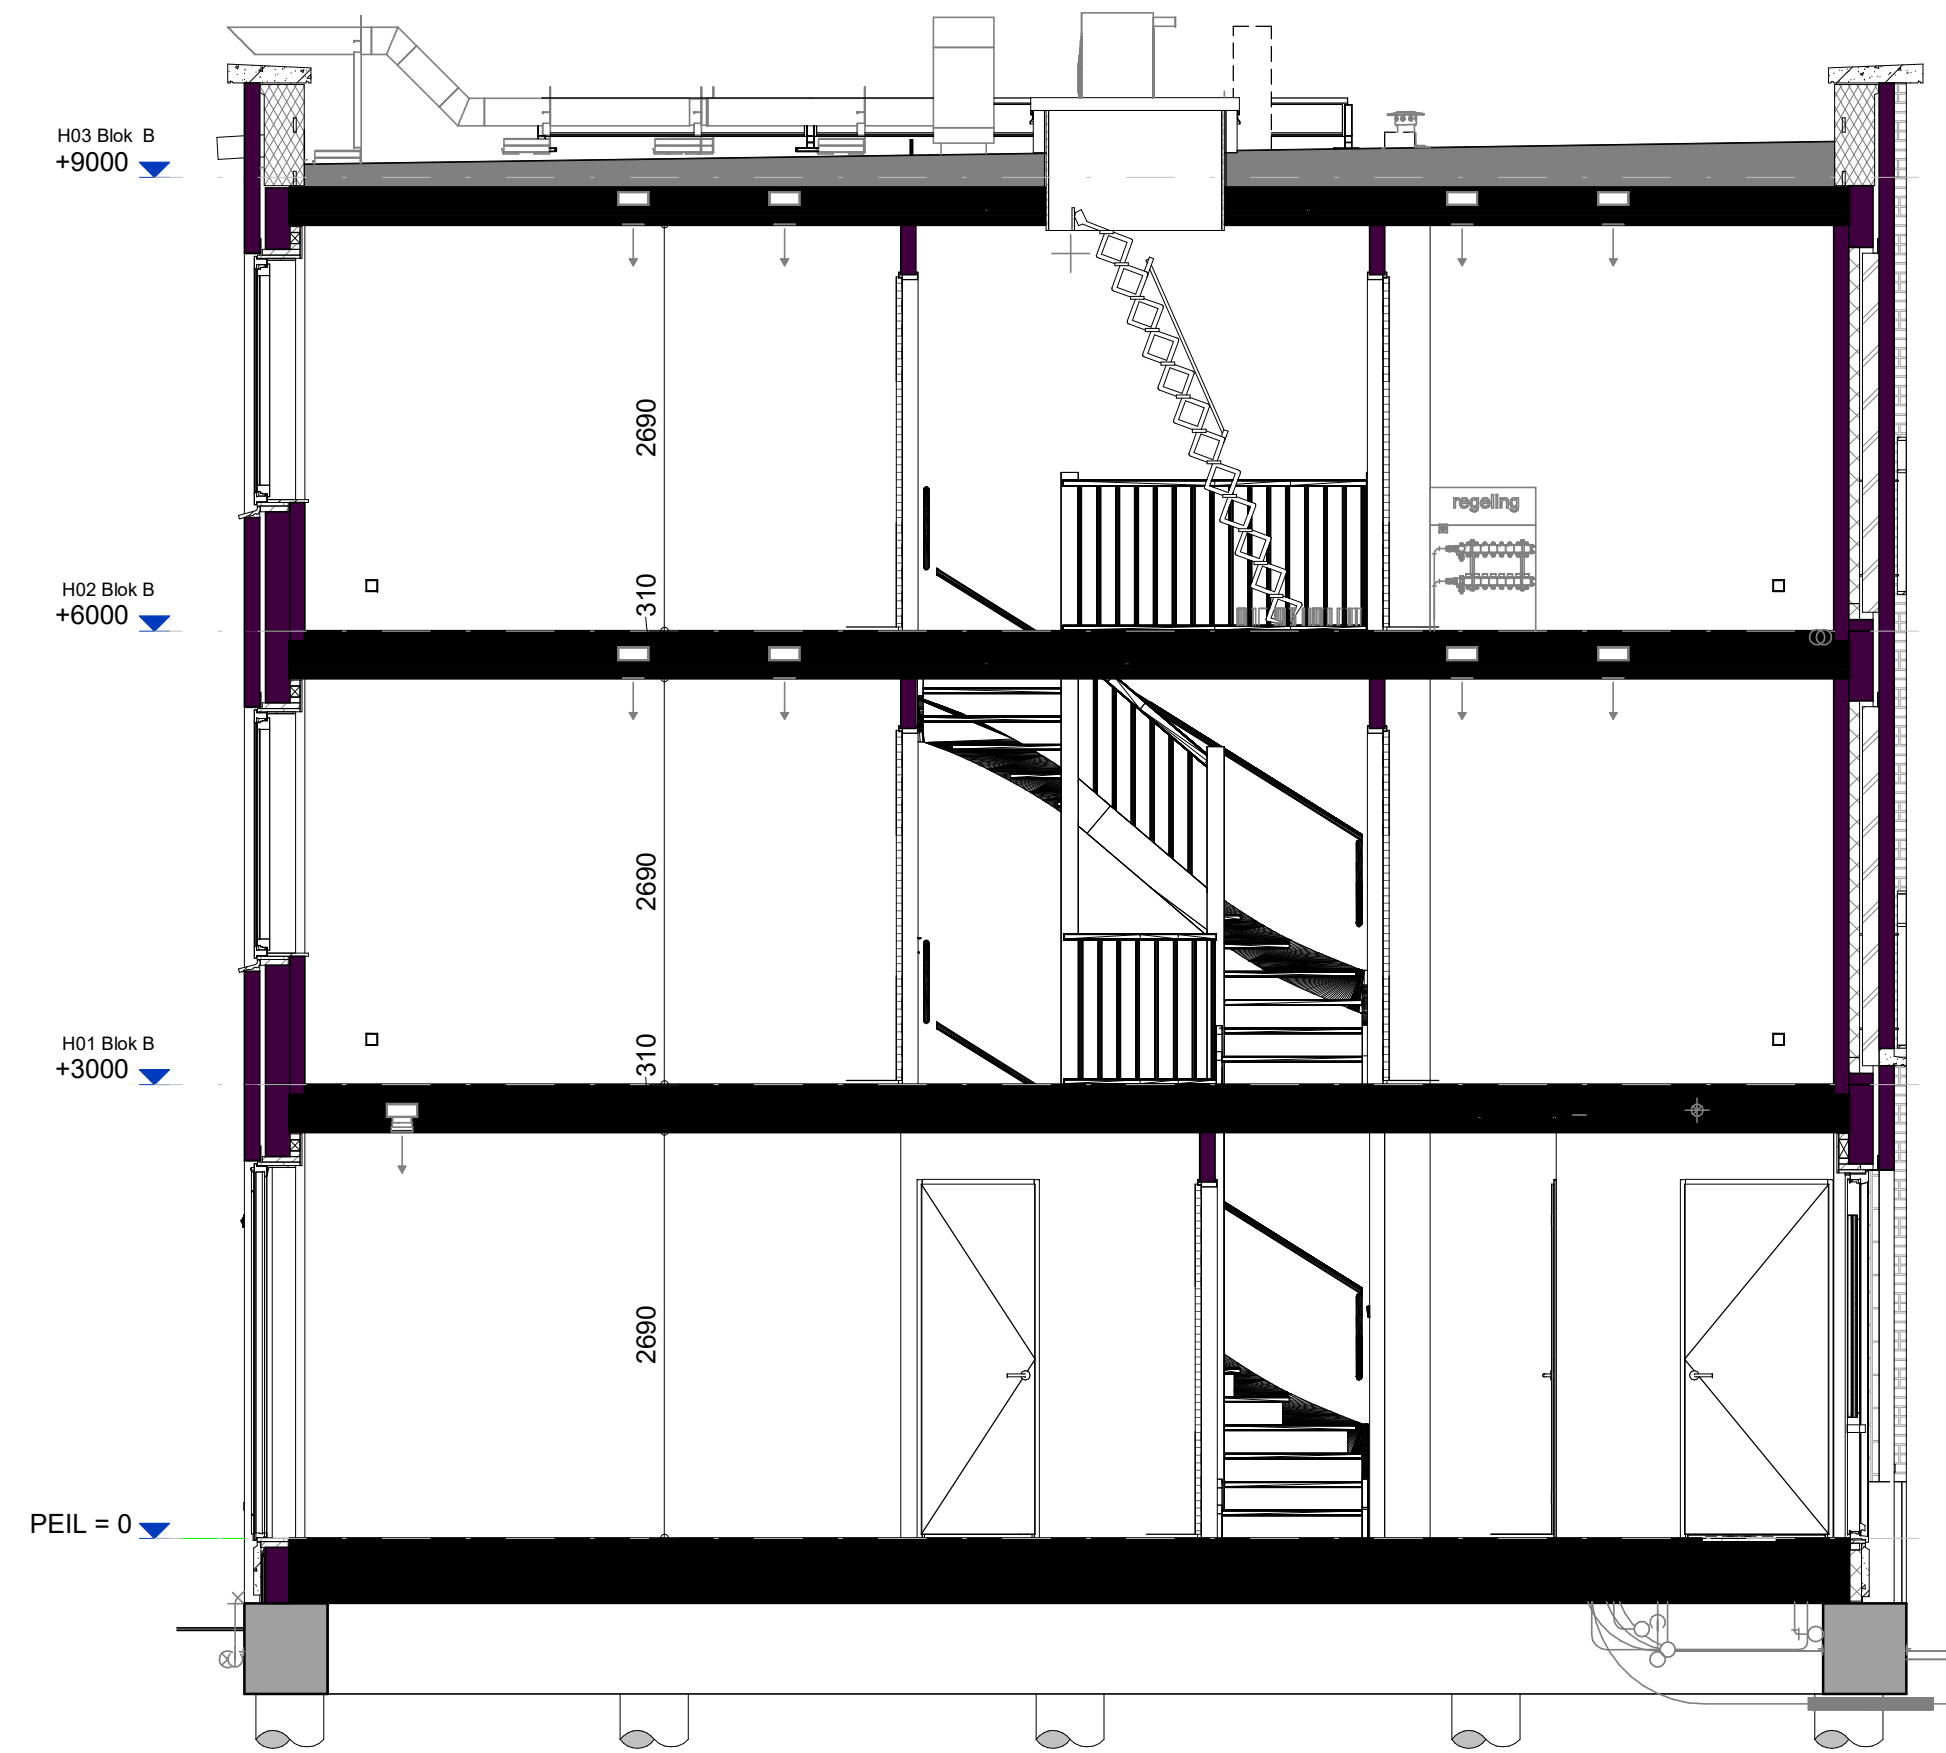


Doorsnede

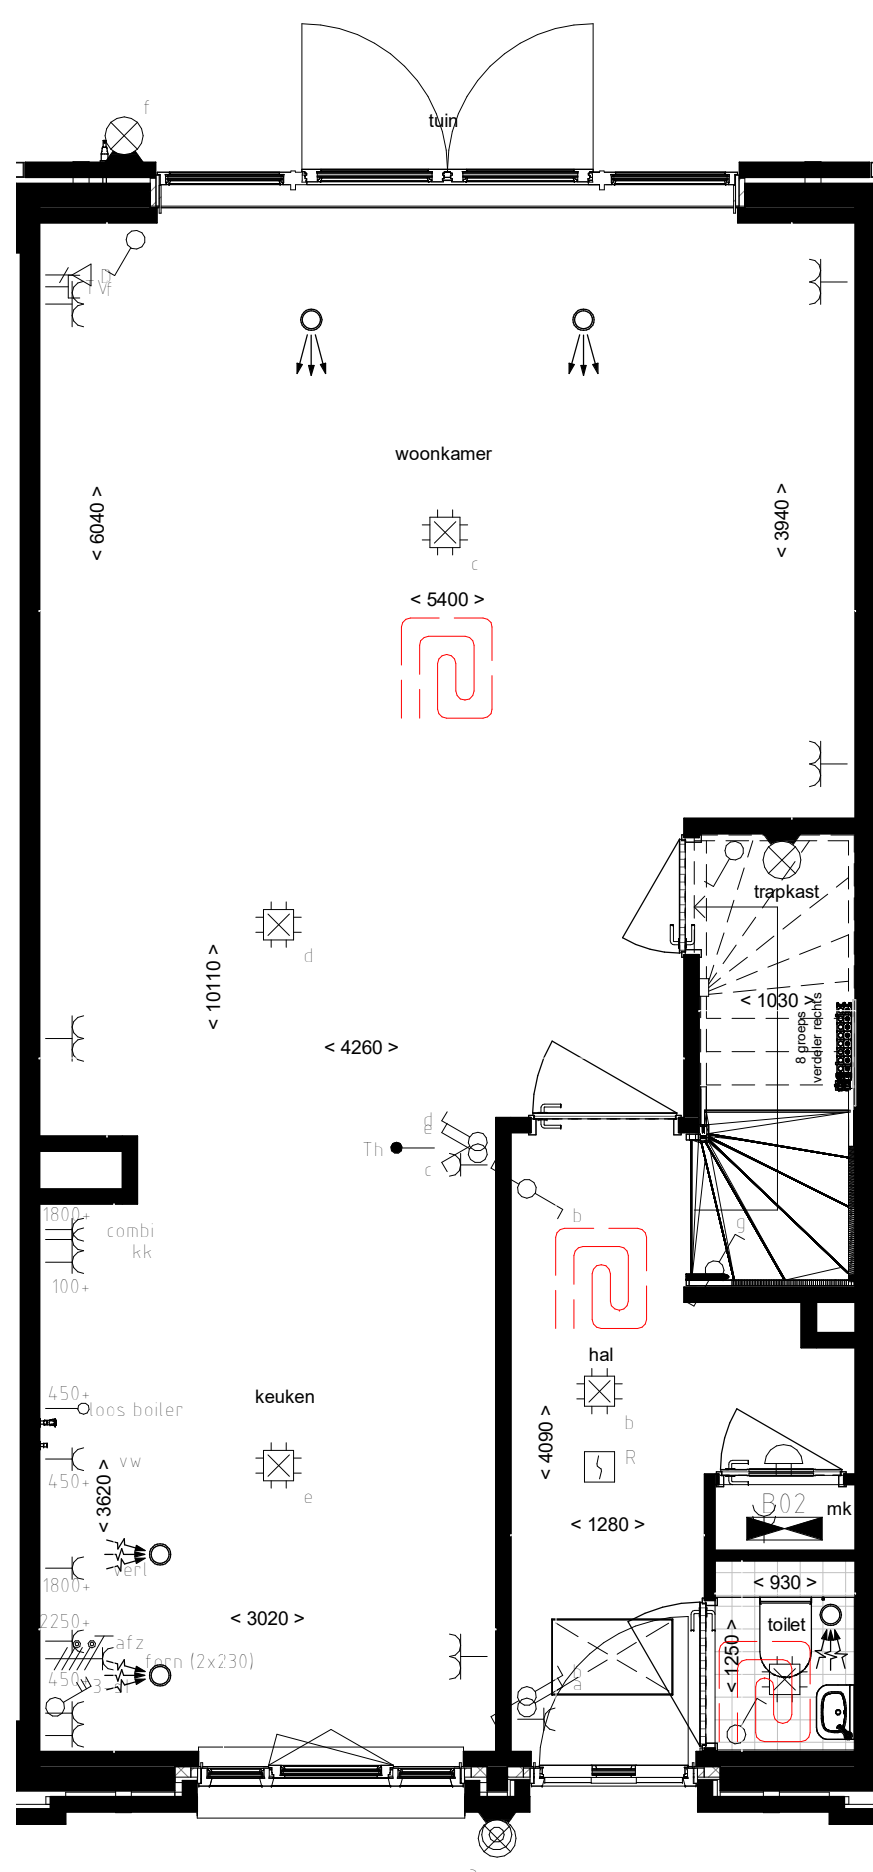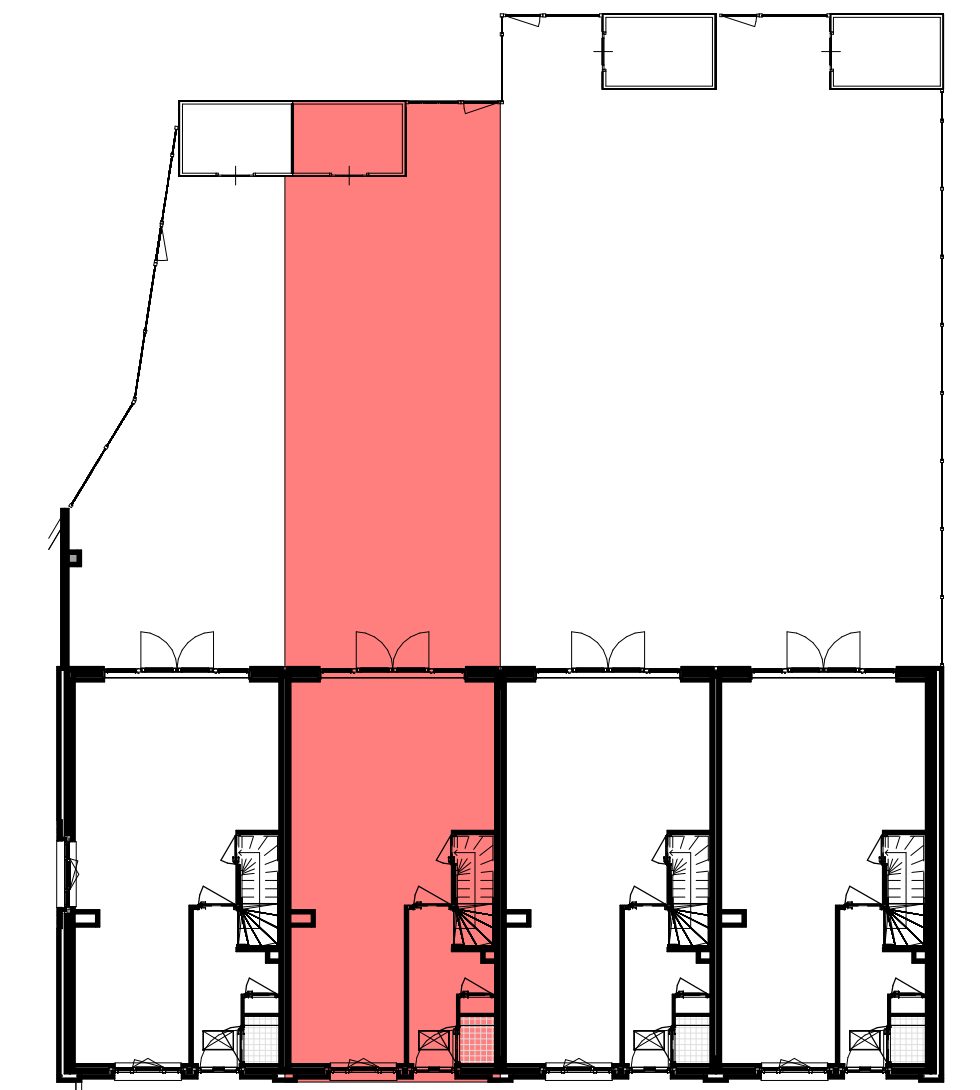


begane grond

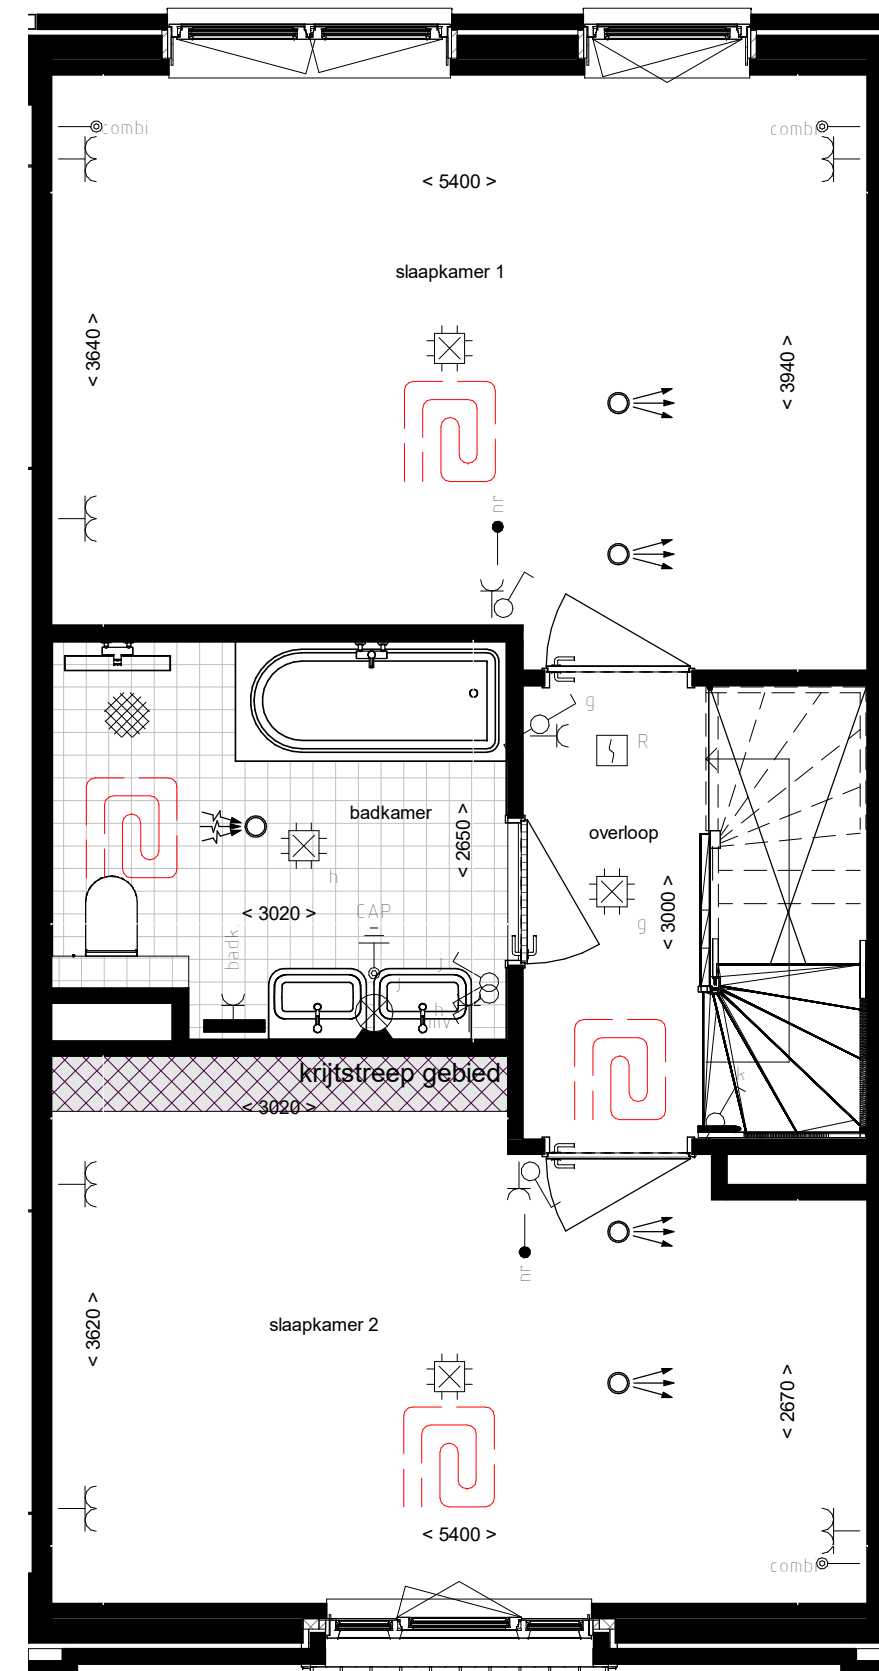

1e verdieping

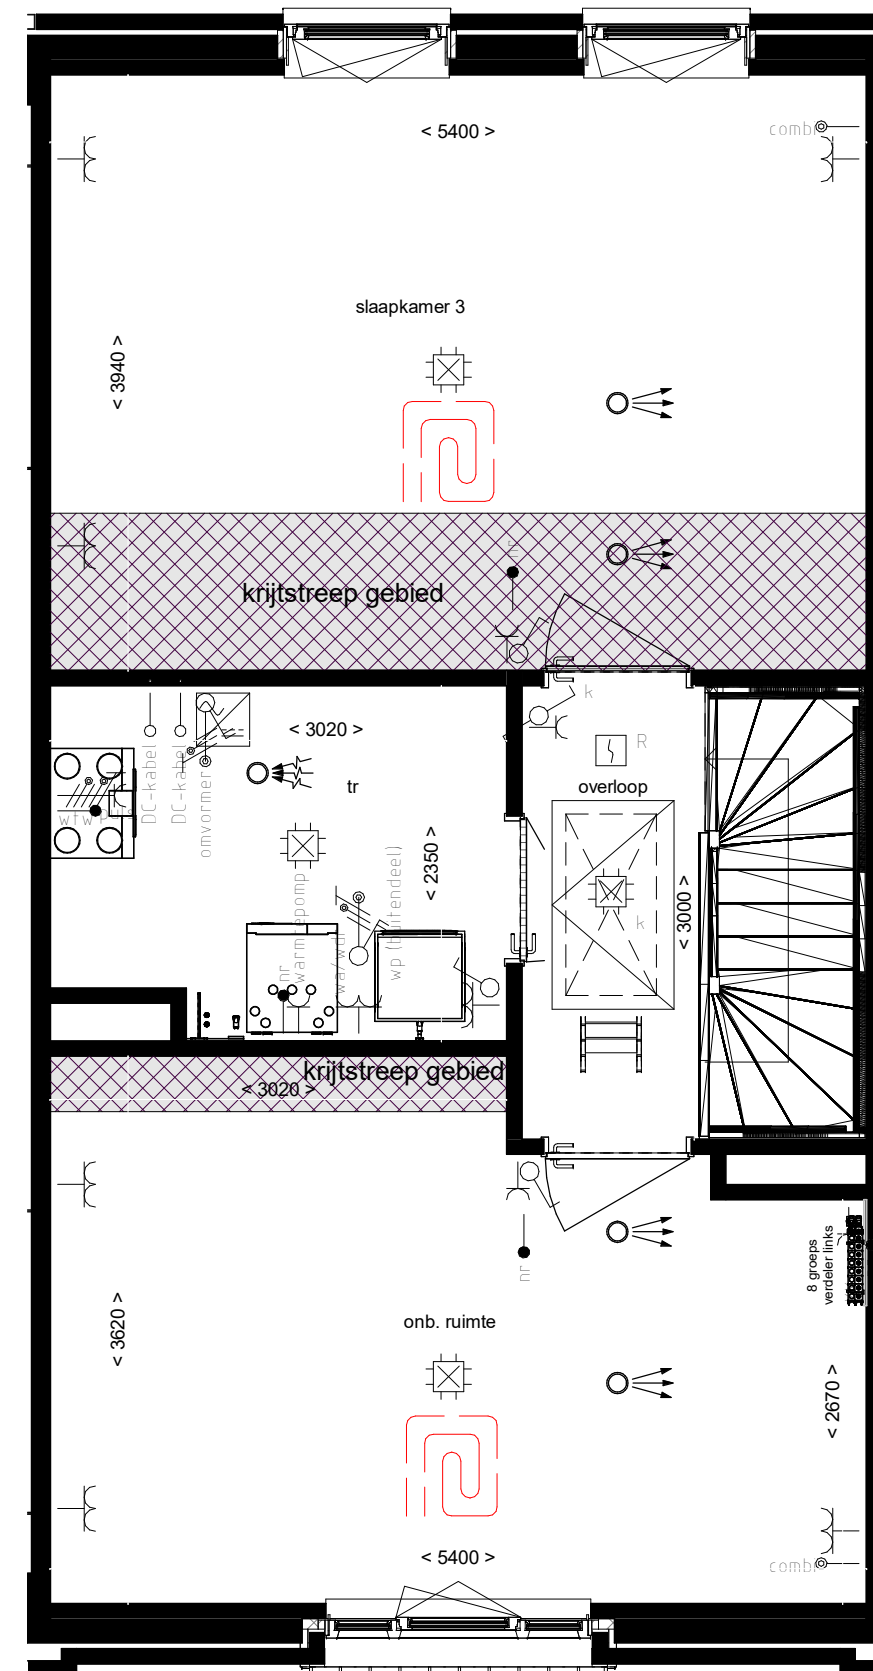

2e verdieping

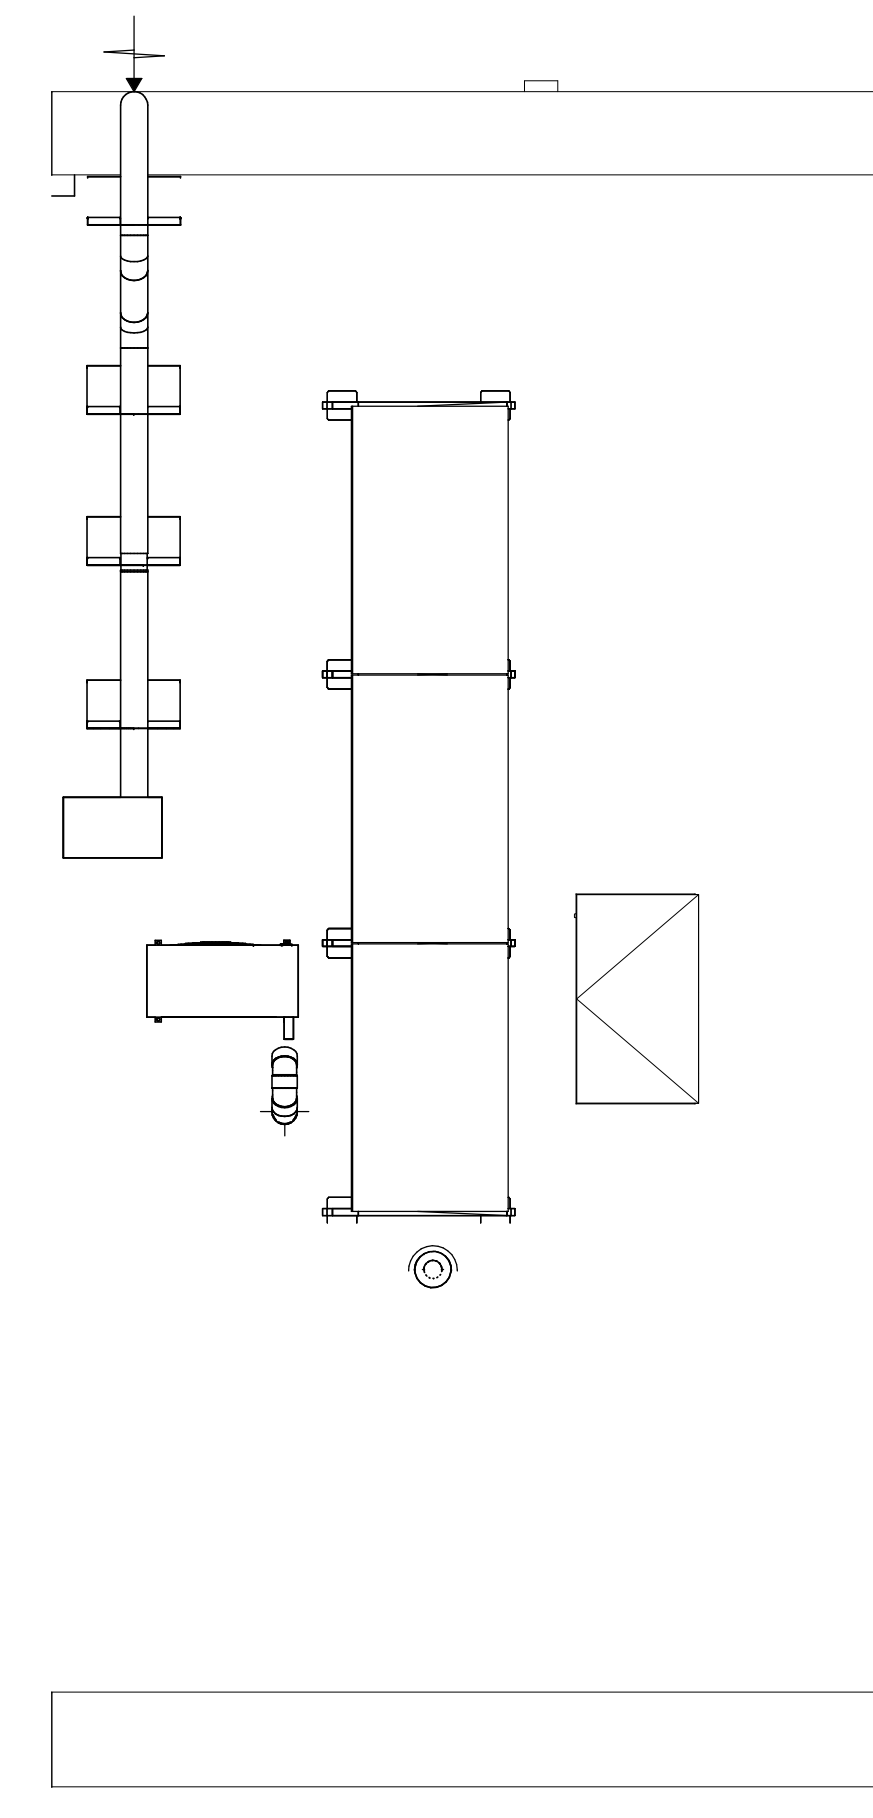

dakaanzicht

**Symbolenlijst**

Symbool	Omschrijving
⚡	Aansluitpunt 1 fase, nul en beschermingscontact, geschakeld
⚡	Aansluitpunt CAI, bedraad
⚡	Aansluitpunt data
⚡	Aansluitpunt niet bedraad
⚡	Aardmat
⚡	Bel
⚡	Centraal aardpunt
⚡	Centraaldoos met lichtpunt
⚡	Contactdoos 1-voudig met beschermingscontact
⚡	Contactdoos 2-voudig met beschermingscontact horizontaal
⚡	Contactdoos voor TV-antenne
⚡	Contactdoos, periflex
⚡	Drukknop
⚡	Lichtpunt, op wand
⚡	Melder, rook, optisch
⚡	Schakelaar, 1-polig
⚡	Schakelaar, ventilatie 3-standen
⚡	Schakelaar, serie-
⚡	Schakelaar, wissel-
⚡	Thermostaatleiding (Th), Naregeling (nr) bedraad
⚡	Verdeelinrichting
⚡	Wandcontactdoos 2-voudig met beschermingscontact horizontaal
⚡	Wandcontactdoos 2-voudig met beschermingscontact verticaal



Reaching the top together

PROJECT  
Tilburg Spinaker Piushaven  
OPDRACHTGEVER  
Heijmans  
FASE  
Verkoop  
OMSCHRIJVING  
Verkooptekening bouwnummer 17

GETEKEND DATUM | GEWIJZIGD DATUM | AFMETING SCHAAL | 21592  
TTN 25-11-2022 | A1 1:50

Zuipweg 55  
7418 JH Overijssel  
T +31 (0)575 64 00 34  
E info@vibes.nl  
W www.vibes.nl

B-VK-17