


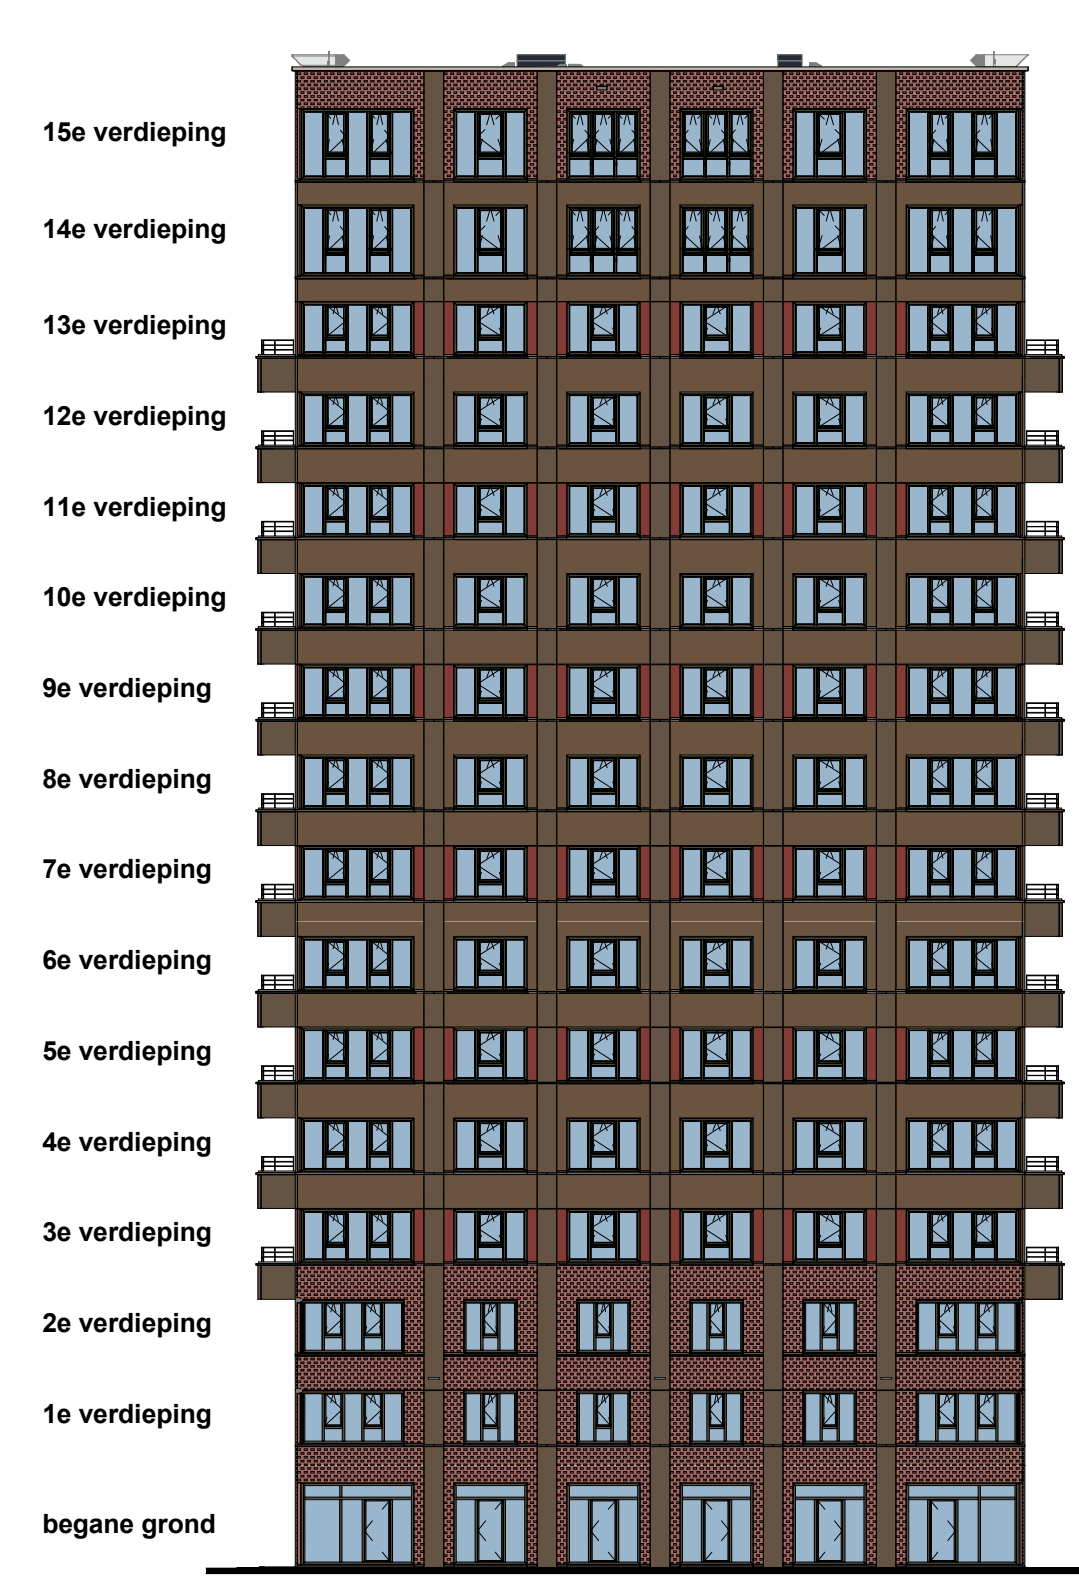

15e verdieping
14e verdieping
13e verdieping
12e verdieping
11e verdieping
10e verdieping
9e verdieping
8e verdieping
7e verdieping
6e verdieping
5e verdieping
4e verdieping
3e verdieping
2e verdieping
1e verdieping
begane grond




Oostgevel woontoren



Zuidgevel woontoren



Westgevel woontoren

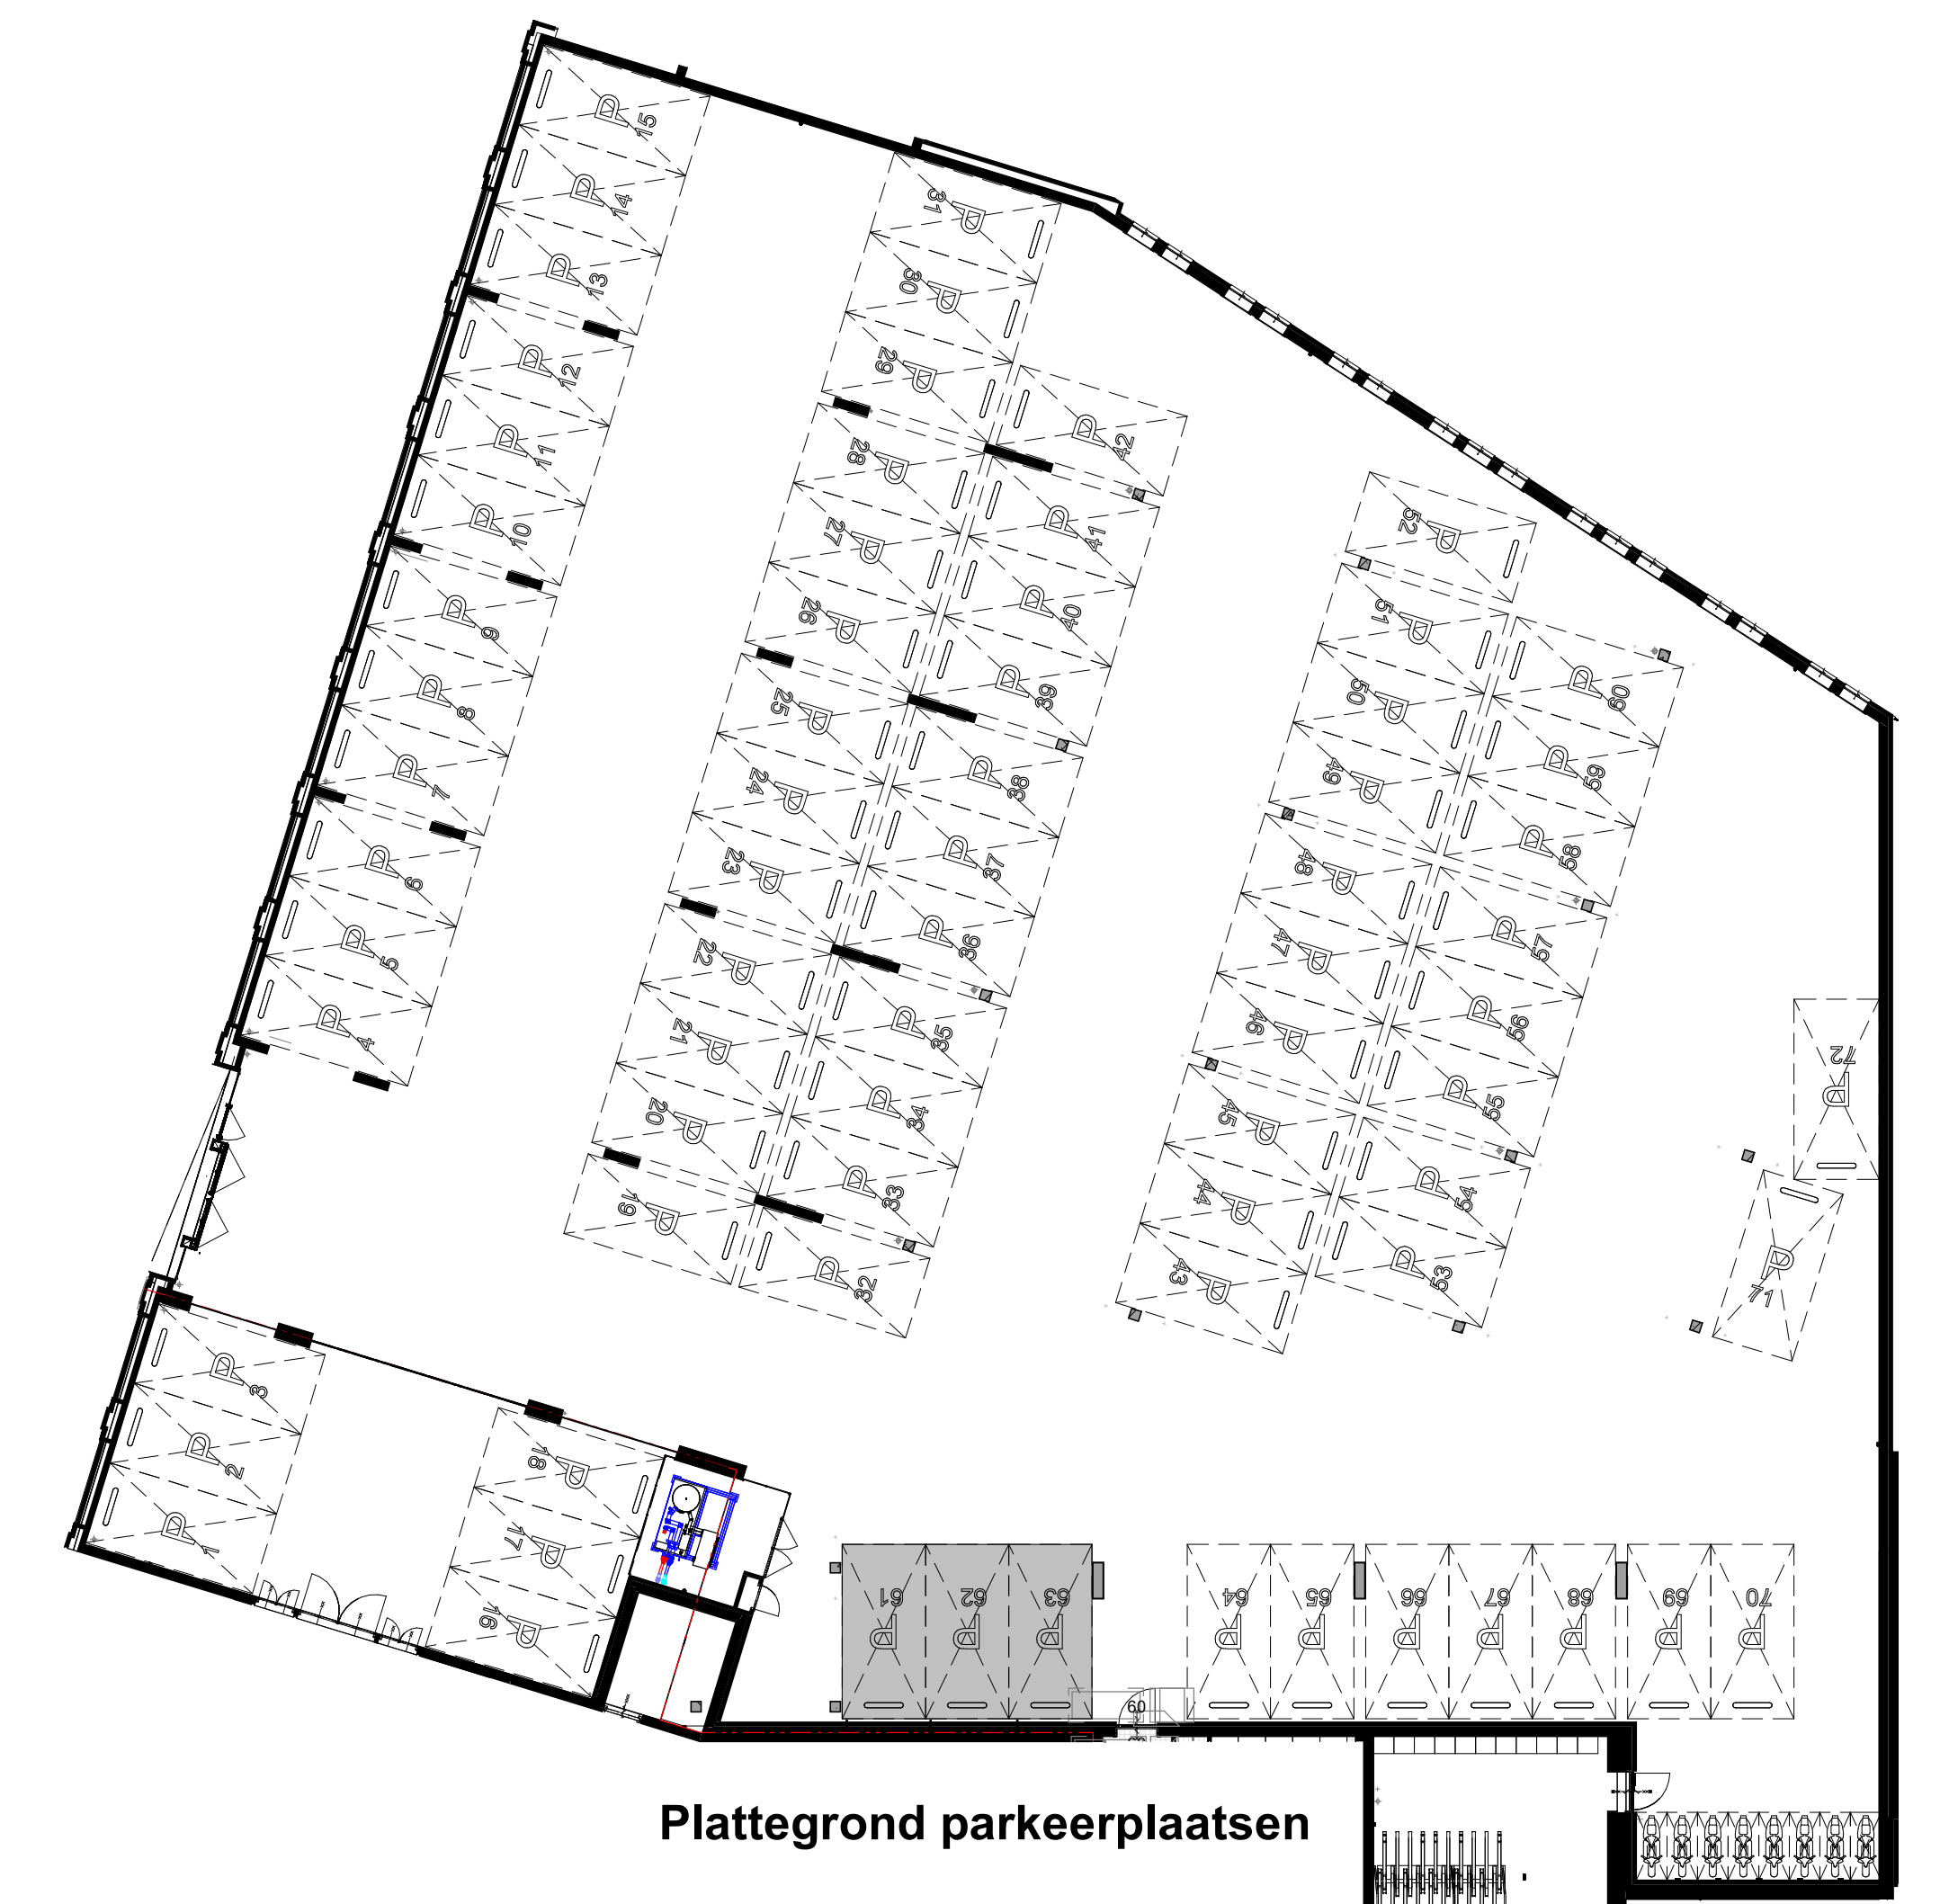

Plattegrond parkeerplaatsen

Noordgevel woontoren



Plattegrond type W.04
14e en 15e verdieping



Oostgevel woontoren





Westgevel woontoren



Noordgevel woontoren

Symbol	Omschrijving
⌋	Aansluitpunt 1 fase, nul en beschermingscontact, geschakeld
⌋	Aansluitpunt CAI, bedraad
⌋	Aansluitpunt data
⌋	Aansluitpunt niet bedraad
⊙	Aardmat
⊙	Bel
⊙	Centraal aardpunt
⊙	Centraal aansluitpunt met lichtpunt
⌋	Contactdoos 1-voudig met beschermingscontact
⌋	Contactdoos 2-voudig met beschermingscontact horizontaal
⌋	Contactdoos voor TV-antenne
⌋	Contactdoos, perlex
⊙	Drukknop
⊙	Lichtpunt, op wand
⊙	Melder, rook, optisch
⌋	Schakelaar, 1-poolig
⌋	Schakelaar, ventilatie 3-standen
⌋	Schakelaar, serie-
⌋	Schakelaar, wissel-
⌋	Thermostaatbedrading (Th), Naregeling (nr) bedraad
⌋	Verdelerschakelaar
⌋	Wandcontactdoos 2-voudig met beschermingscontact horizontaal
⌋	Wandcontactdoos 2-voudig met beschermingscontact verticaal

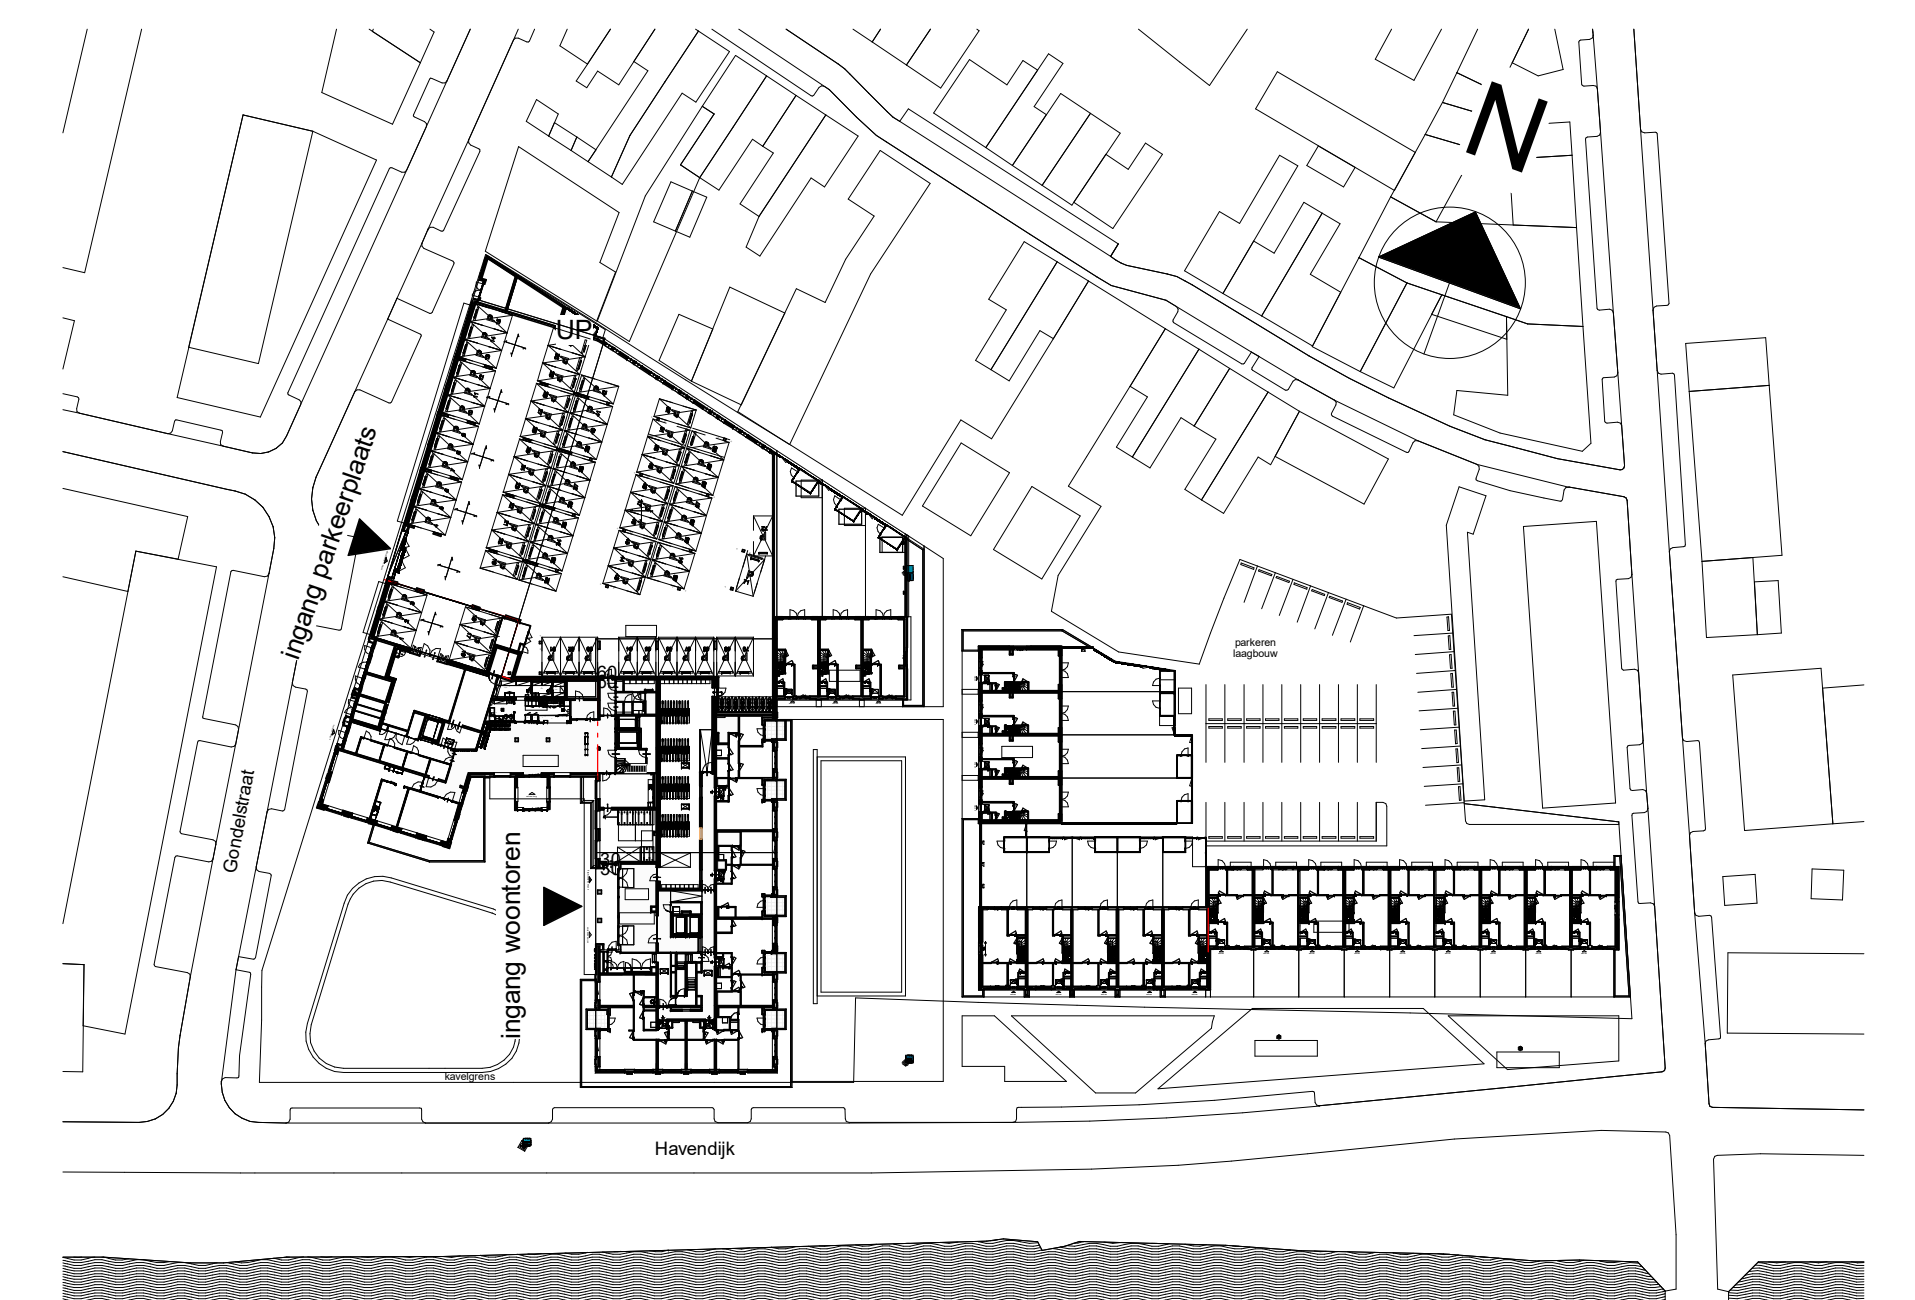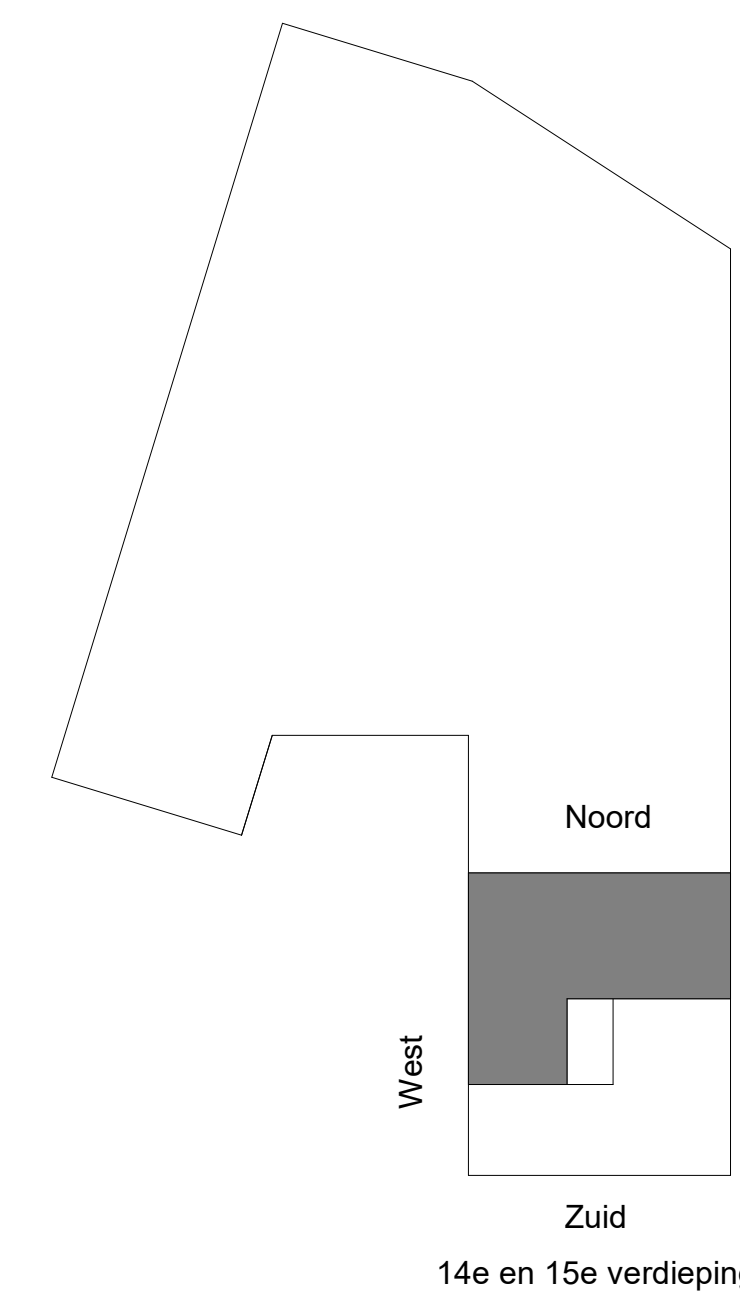

Situatie

heijmans

VIBES
BUILDING ENGINEERS

Reaching the top together

PROJECT
Tilburg Spinaker Piushaven
OPDRACHTGEVER
Heijmans

FASE
Omgevingsvergunning
OMSCHRIJVING
Verkooptekening type W.04 14e en 15e verdieping

GETEKEND DATUM | GEWILZIGD DATUM | AFMETING SCHAAL | 21592
FTN | 24-11-2022 | AD | 1:50

VK-W.04