




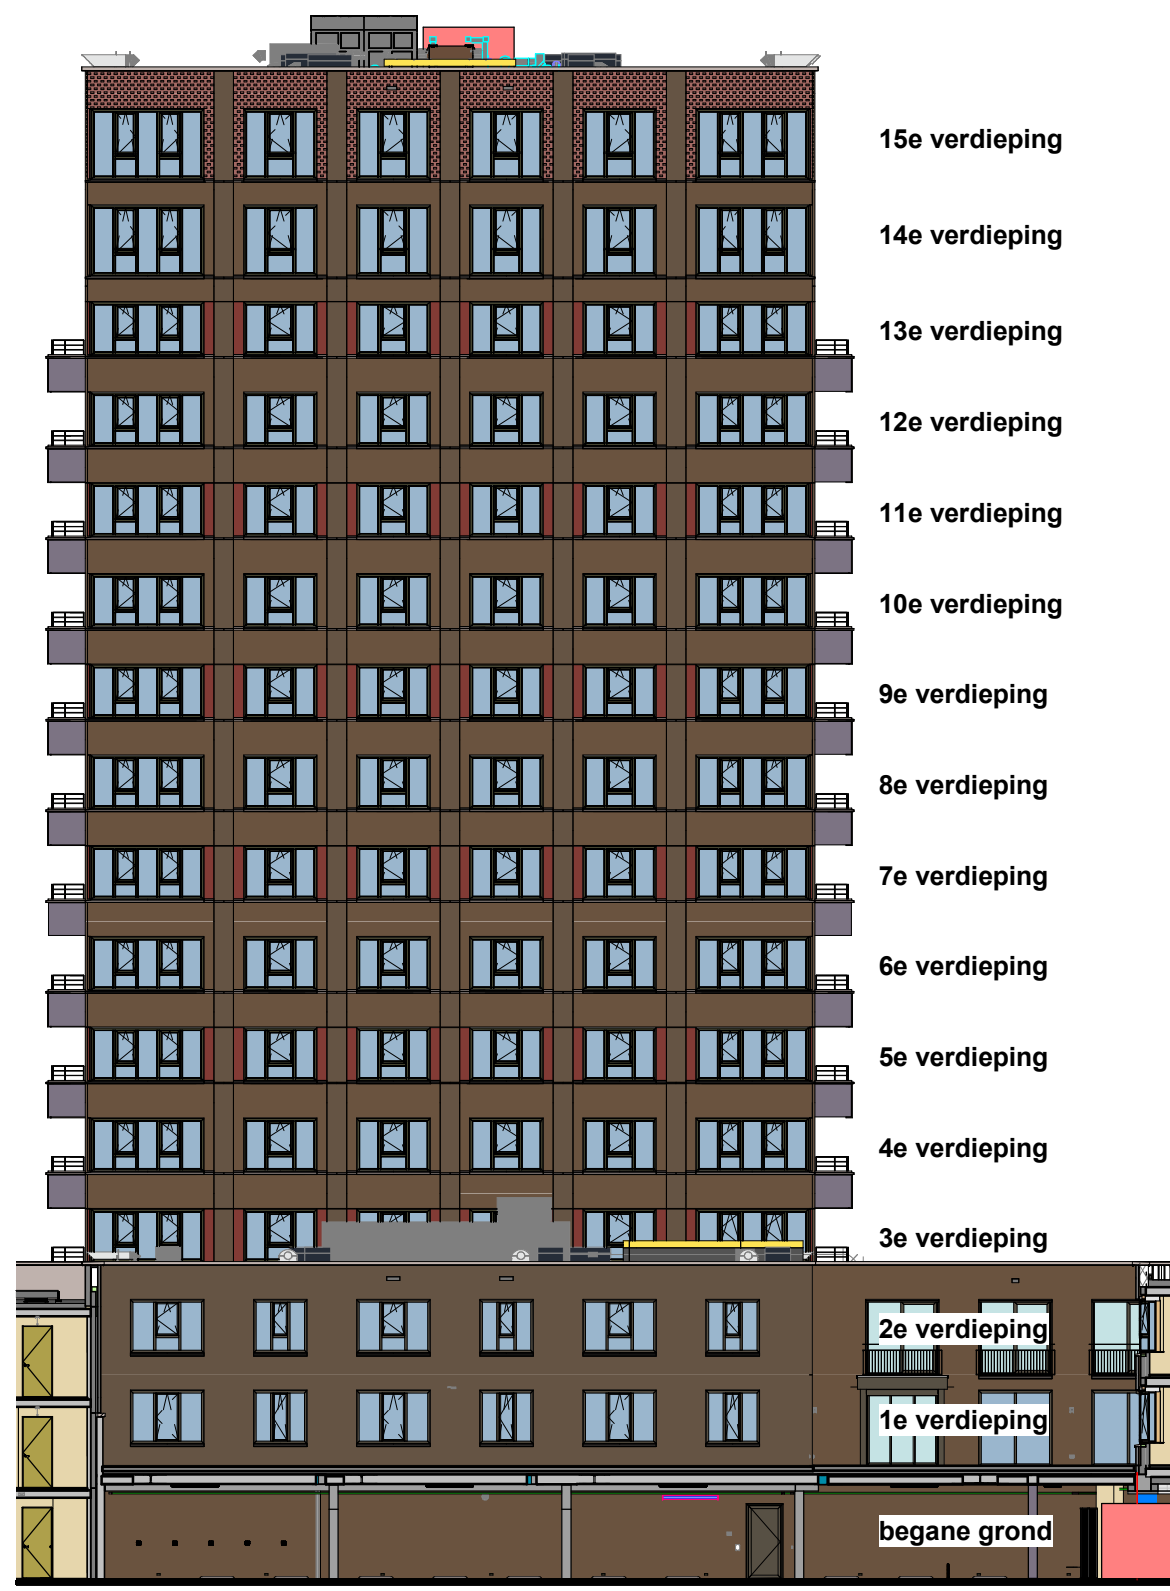

Noordgevel woontoren

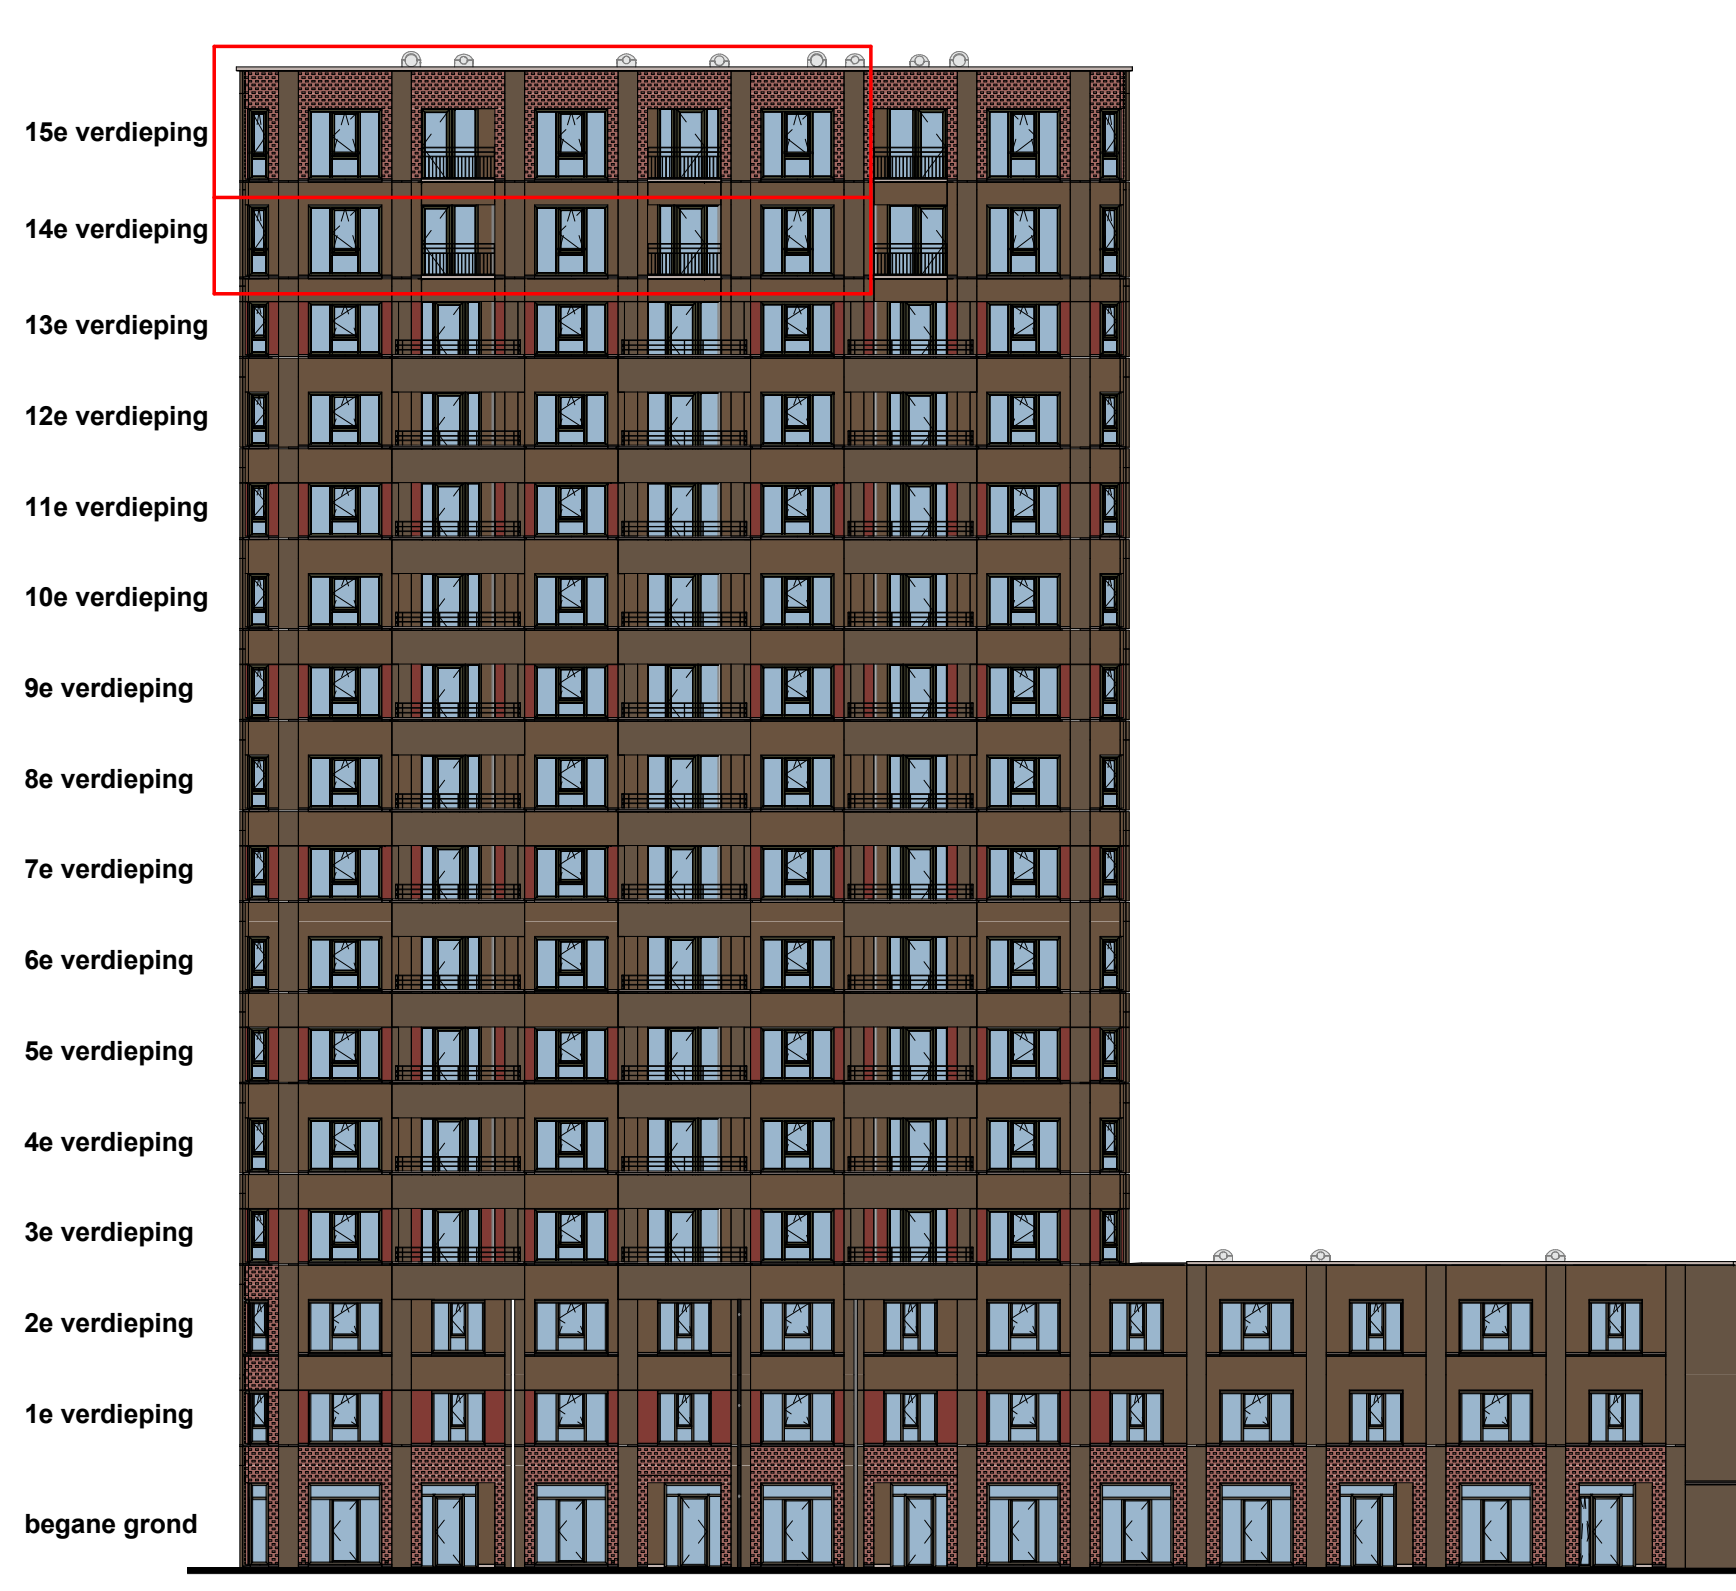


Oostgevel woontoren

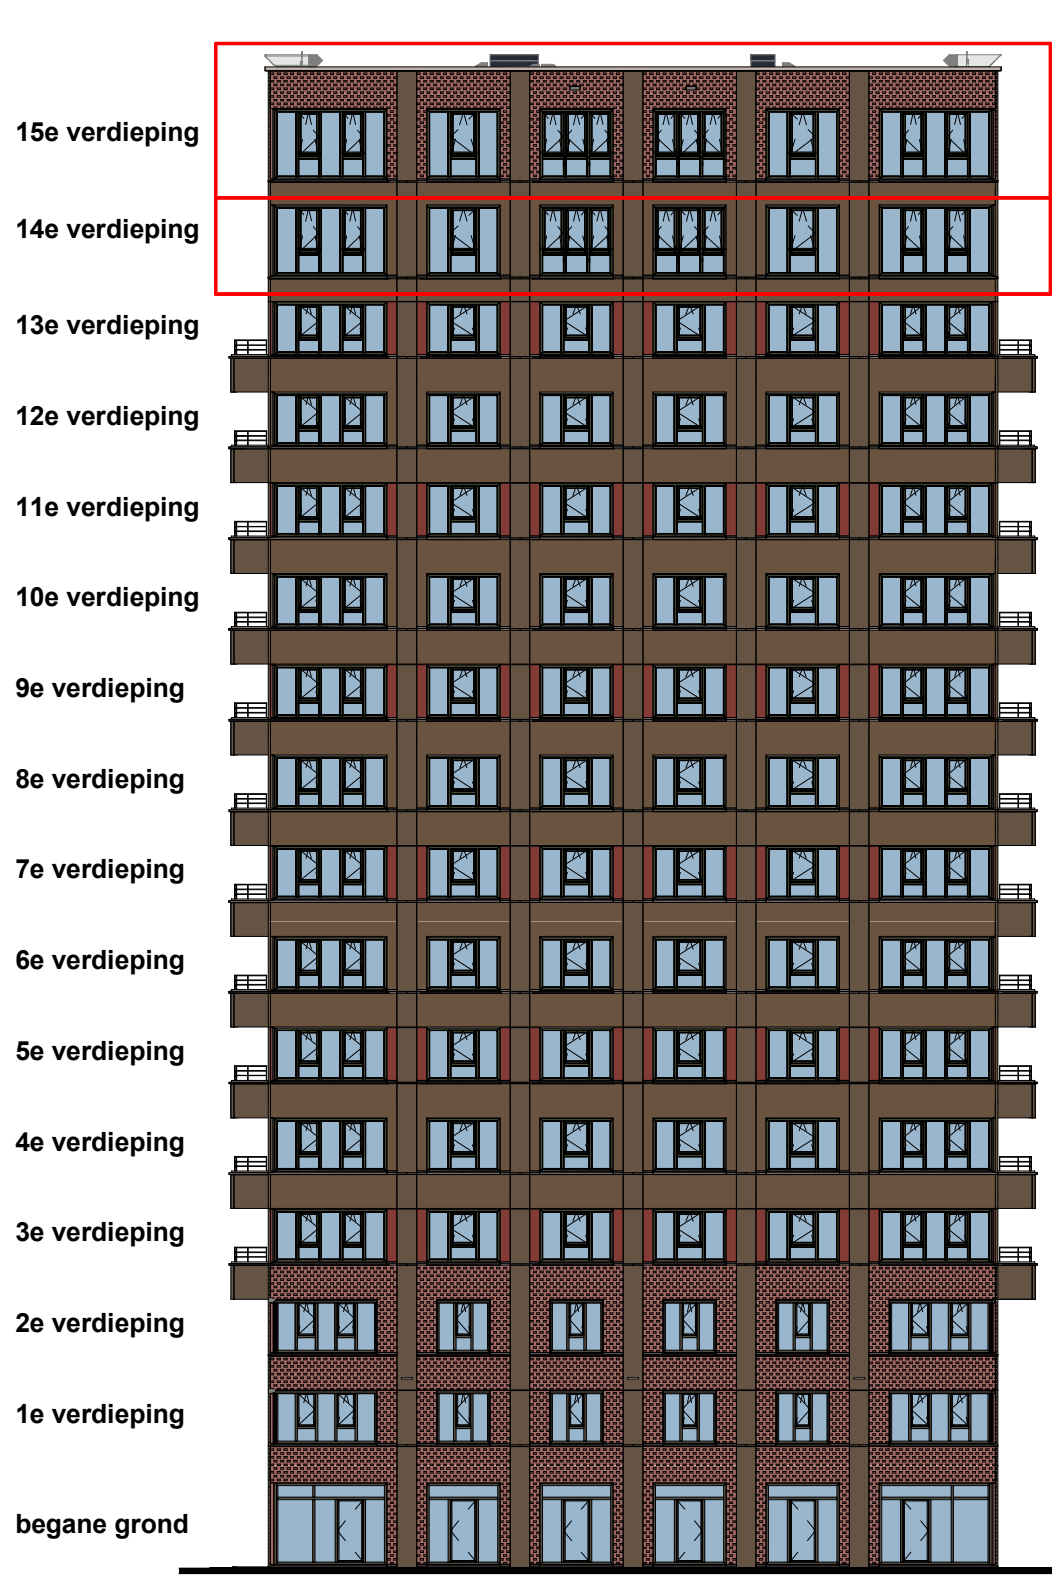

Zuidgevel woontoren



Westgevel woontoren

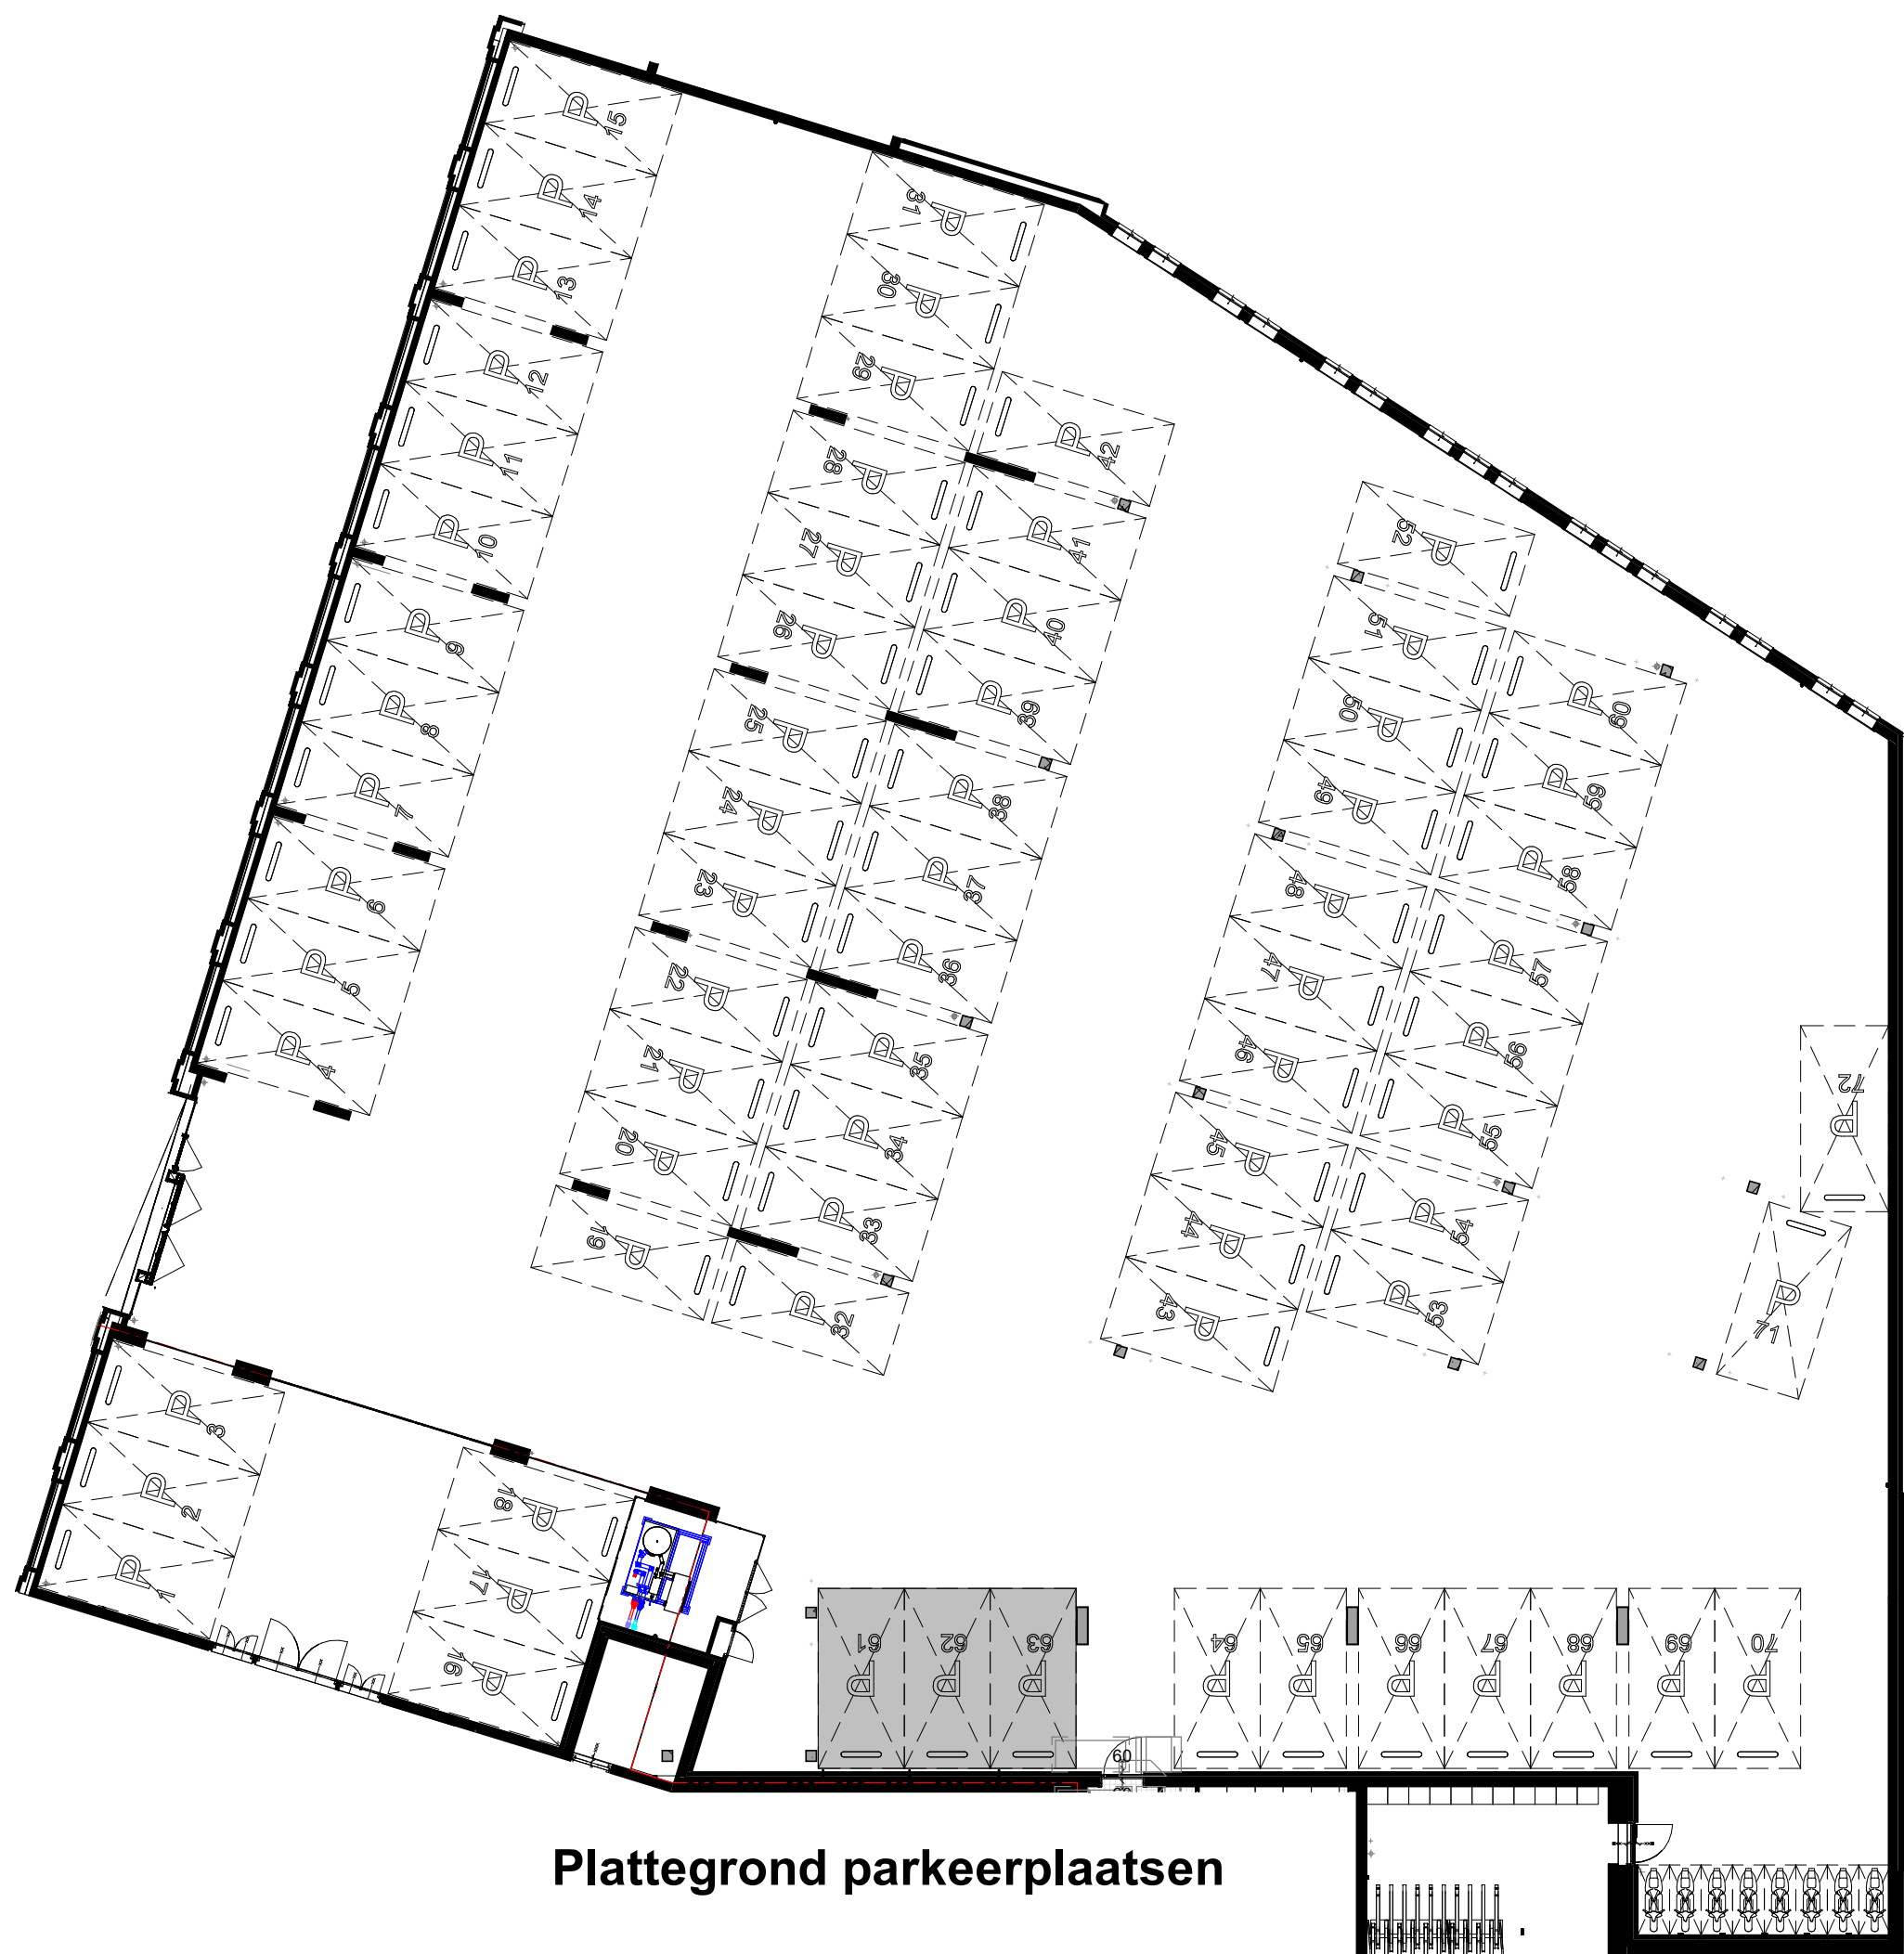

Plattegrond parkeerplaatsen



Zuidgevel woontoren



Oostgevel woontoren





Westgevel woontoren



Plattegrond type W.05
14e en 15e verdieping

Symbol	Omschrijving
1	Aansluitpunt 1 fase, nul en beschermingscontact, gescheiden
1	Aansluitpunt CAI, bedraad
1	Aansluitpunt data
1	Aansluitpunt niet bedraad
⊙	Aardmat
⊙	Bel
⊙	Centraal aansluitpunt
⊙	Centraalsloos met lichtpunt
⊙	Contactdoos 1-voudig met beschermingscontact
⊙	Contactdoos 2-voudig met beschermingscontact horizontaal
⊙	Contactdoos voor TV-antenne
⊙	Contactdoos, perlex
⊙	Drukknop
⊙	Lichtpunt, op wand
⊙	Melder, rook, optisch
⊙	Schakelaar, 1-polig
⊙	Schakelaar, ventilatie 3-standen
⊙	Schakelaar, serie
⊙	Schakelaar, wissel
⊙	Thermostaatleiding (Th), Naregeling (nr) bedraad
⊙	Versleuteling
⊙	Wandcontactdoos 2-voudig met beschermingscontact horizontaal
⊙	Wandcontactdoos 2-voudig met beschermingscontact verticaal

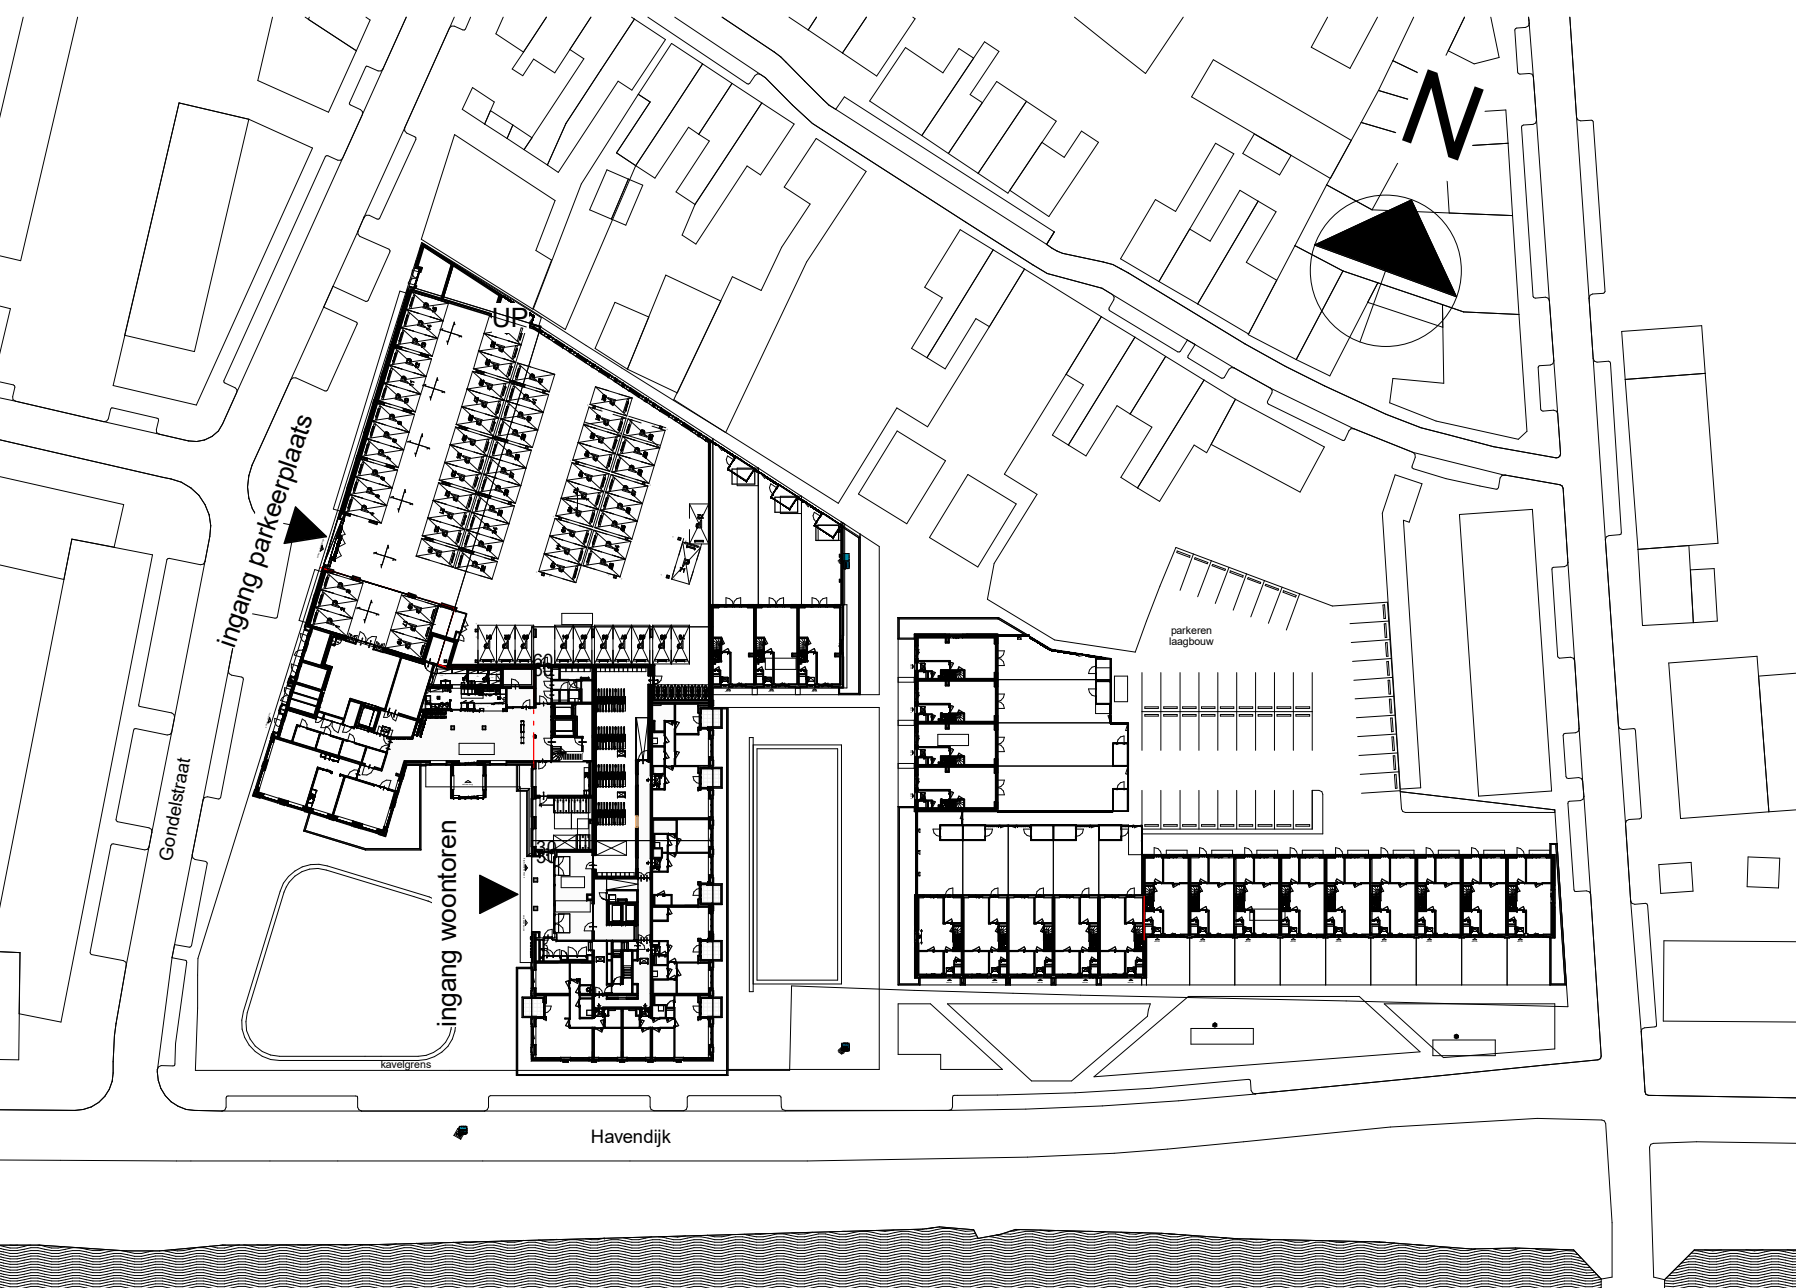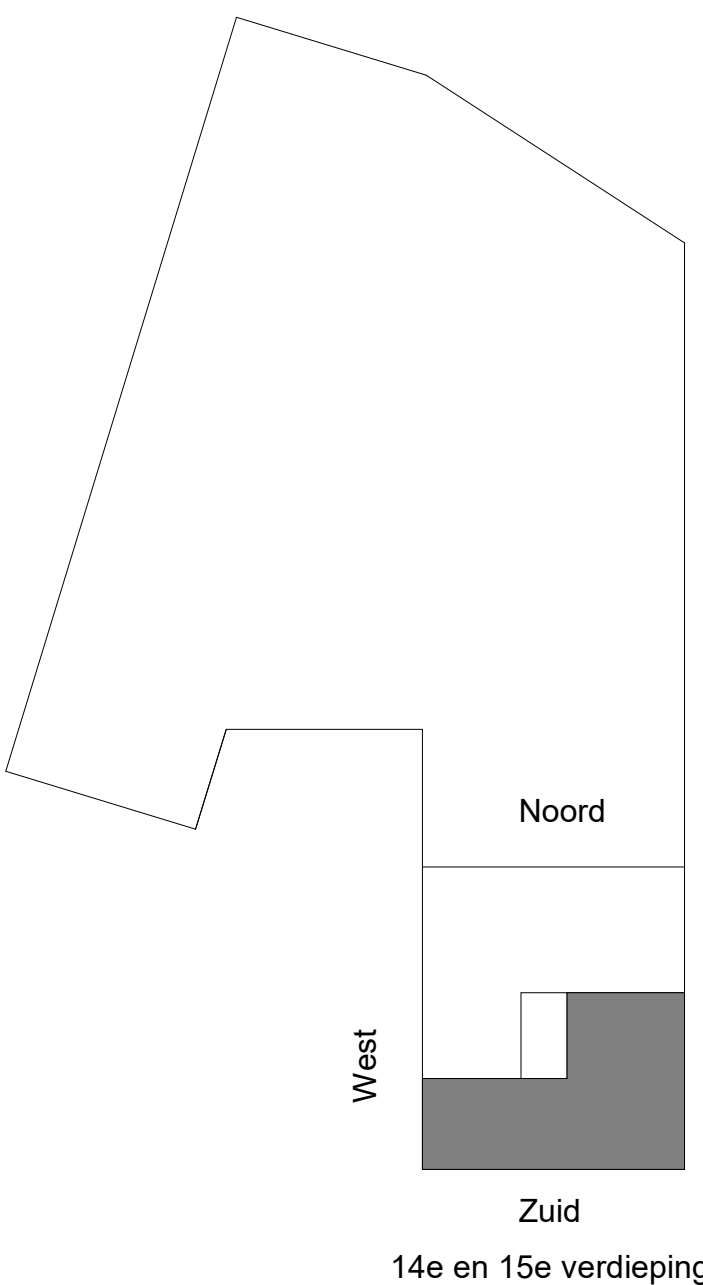

Situatie

heijmans

VIBES
BUILDING ENGINEERS

Reaching the top together

PROJECT
Tilburg Spinaker Piushaven
OPDRACHTGEVER
Heijmans

PAGE
Omgevingsvergunning
OMSCHRIJVING
Verkooptekening type W.05 14e en 15e verdieping

GETEKEND DATUM | GEWILZIGD DATUM | AFMETING SCHAAI | 21592

VK-W.05