



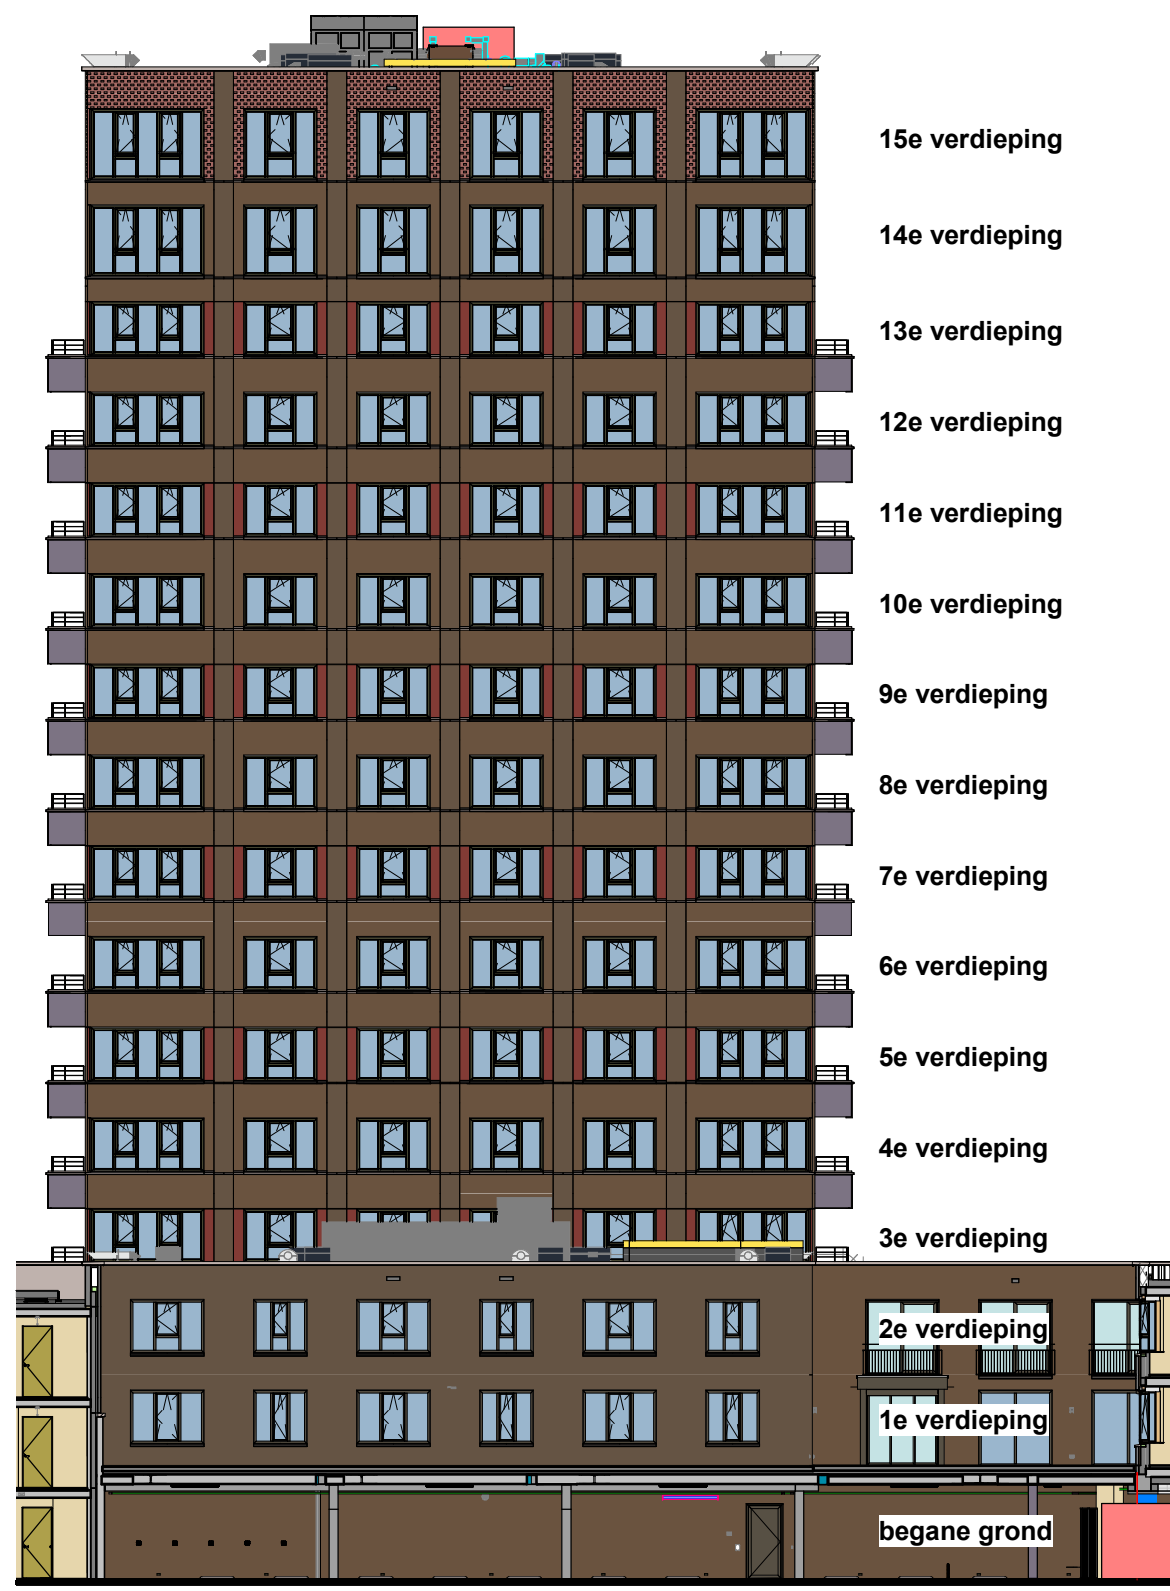

Noordgevel woontoren

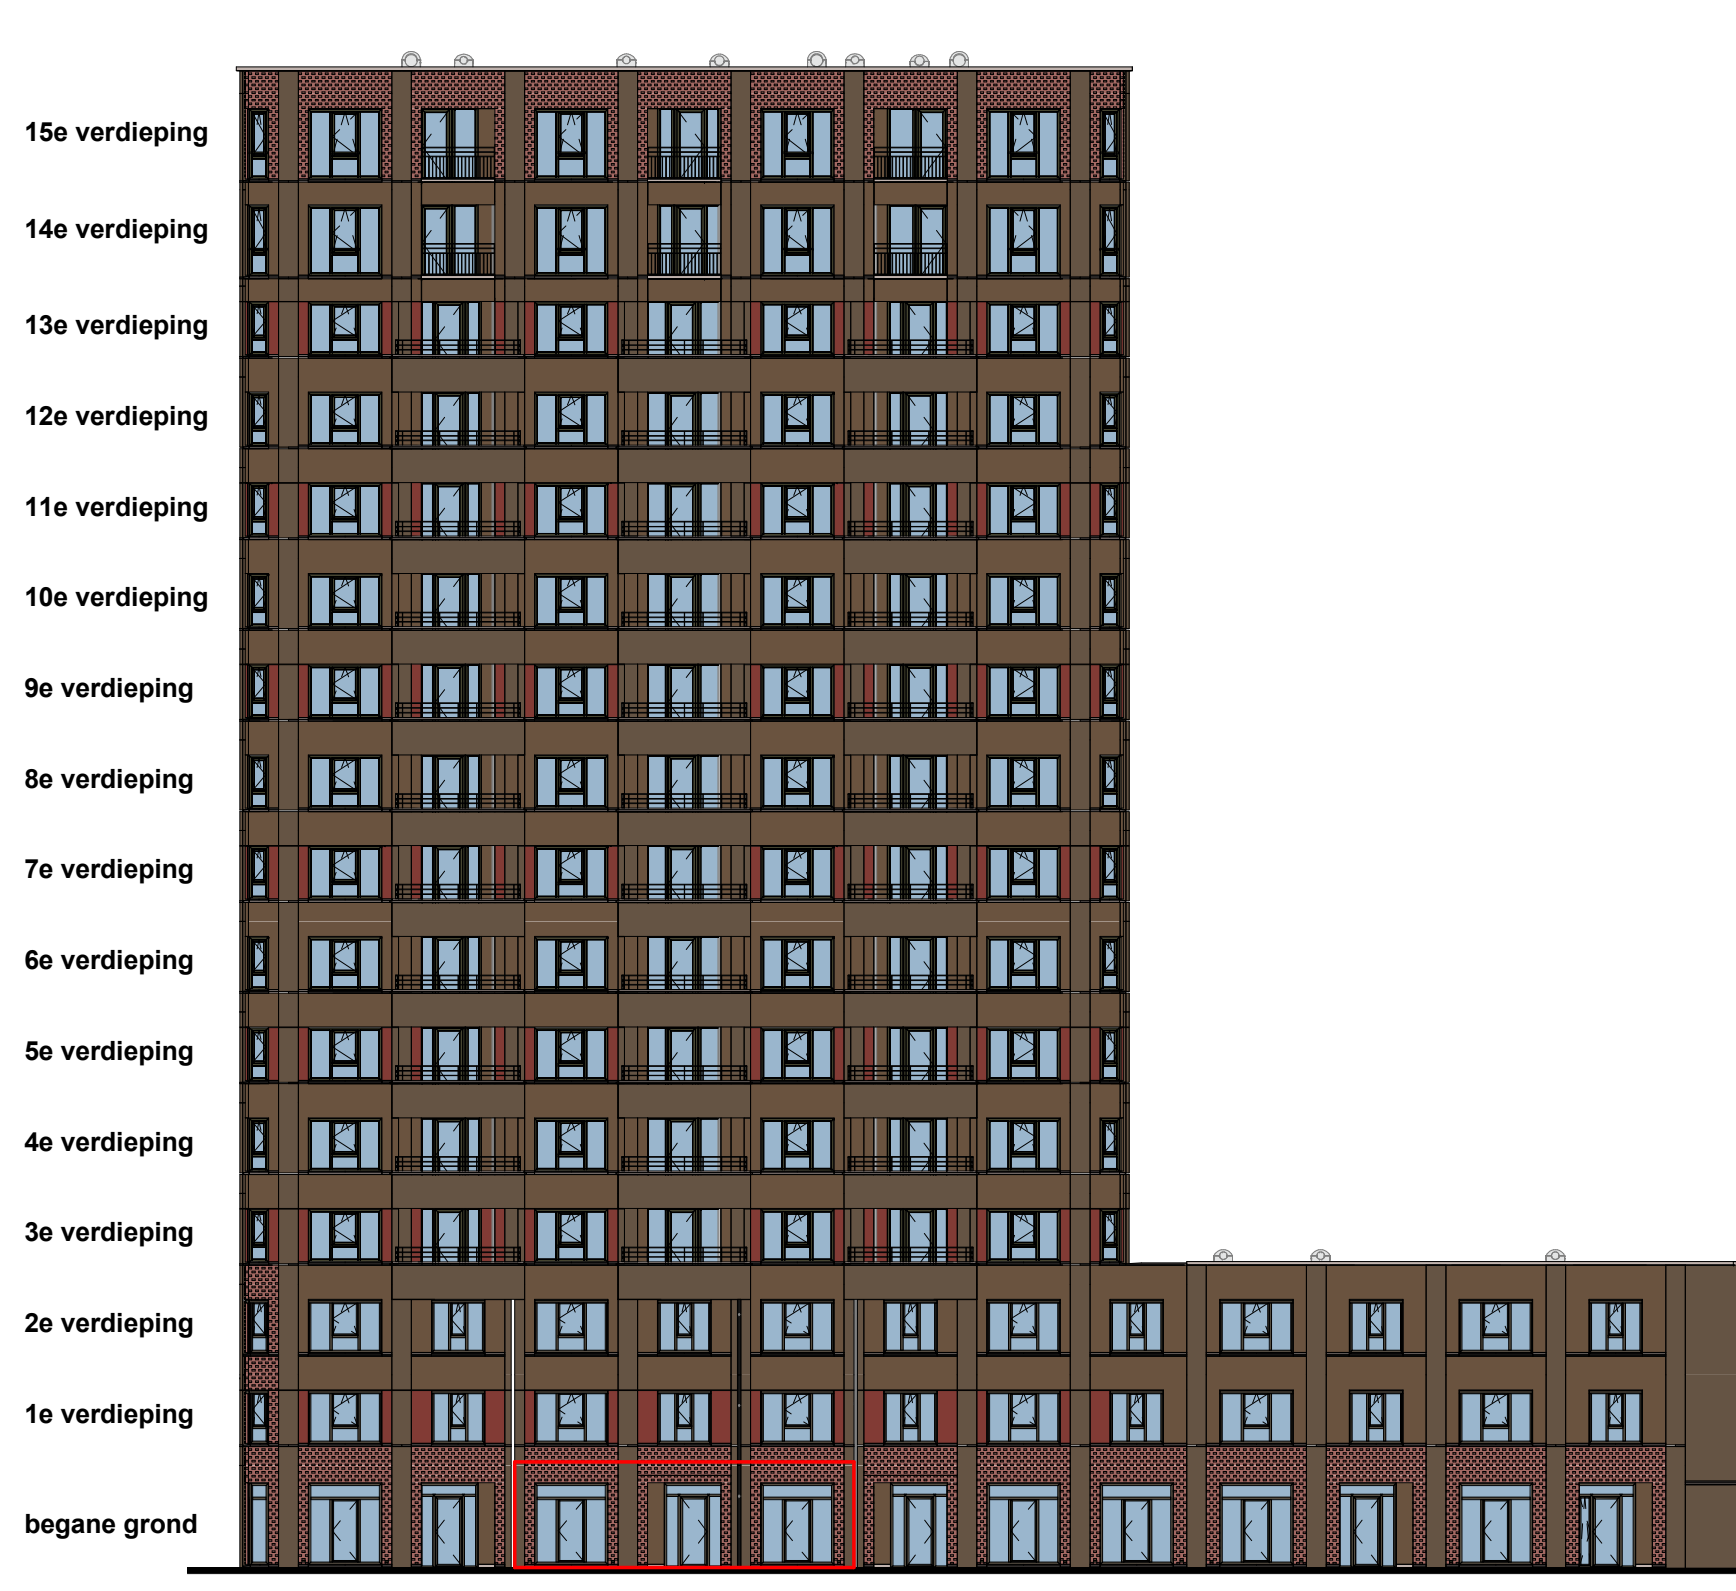


Oostgevel woontoren




Zuidgevel woontoren




Westgevel woontoren

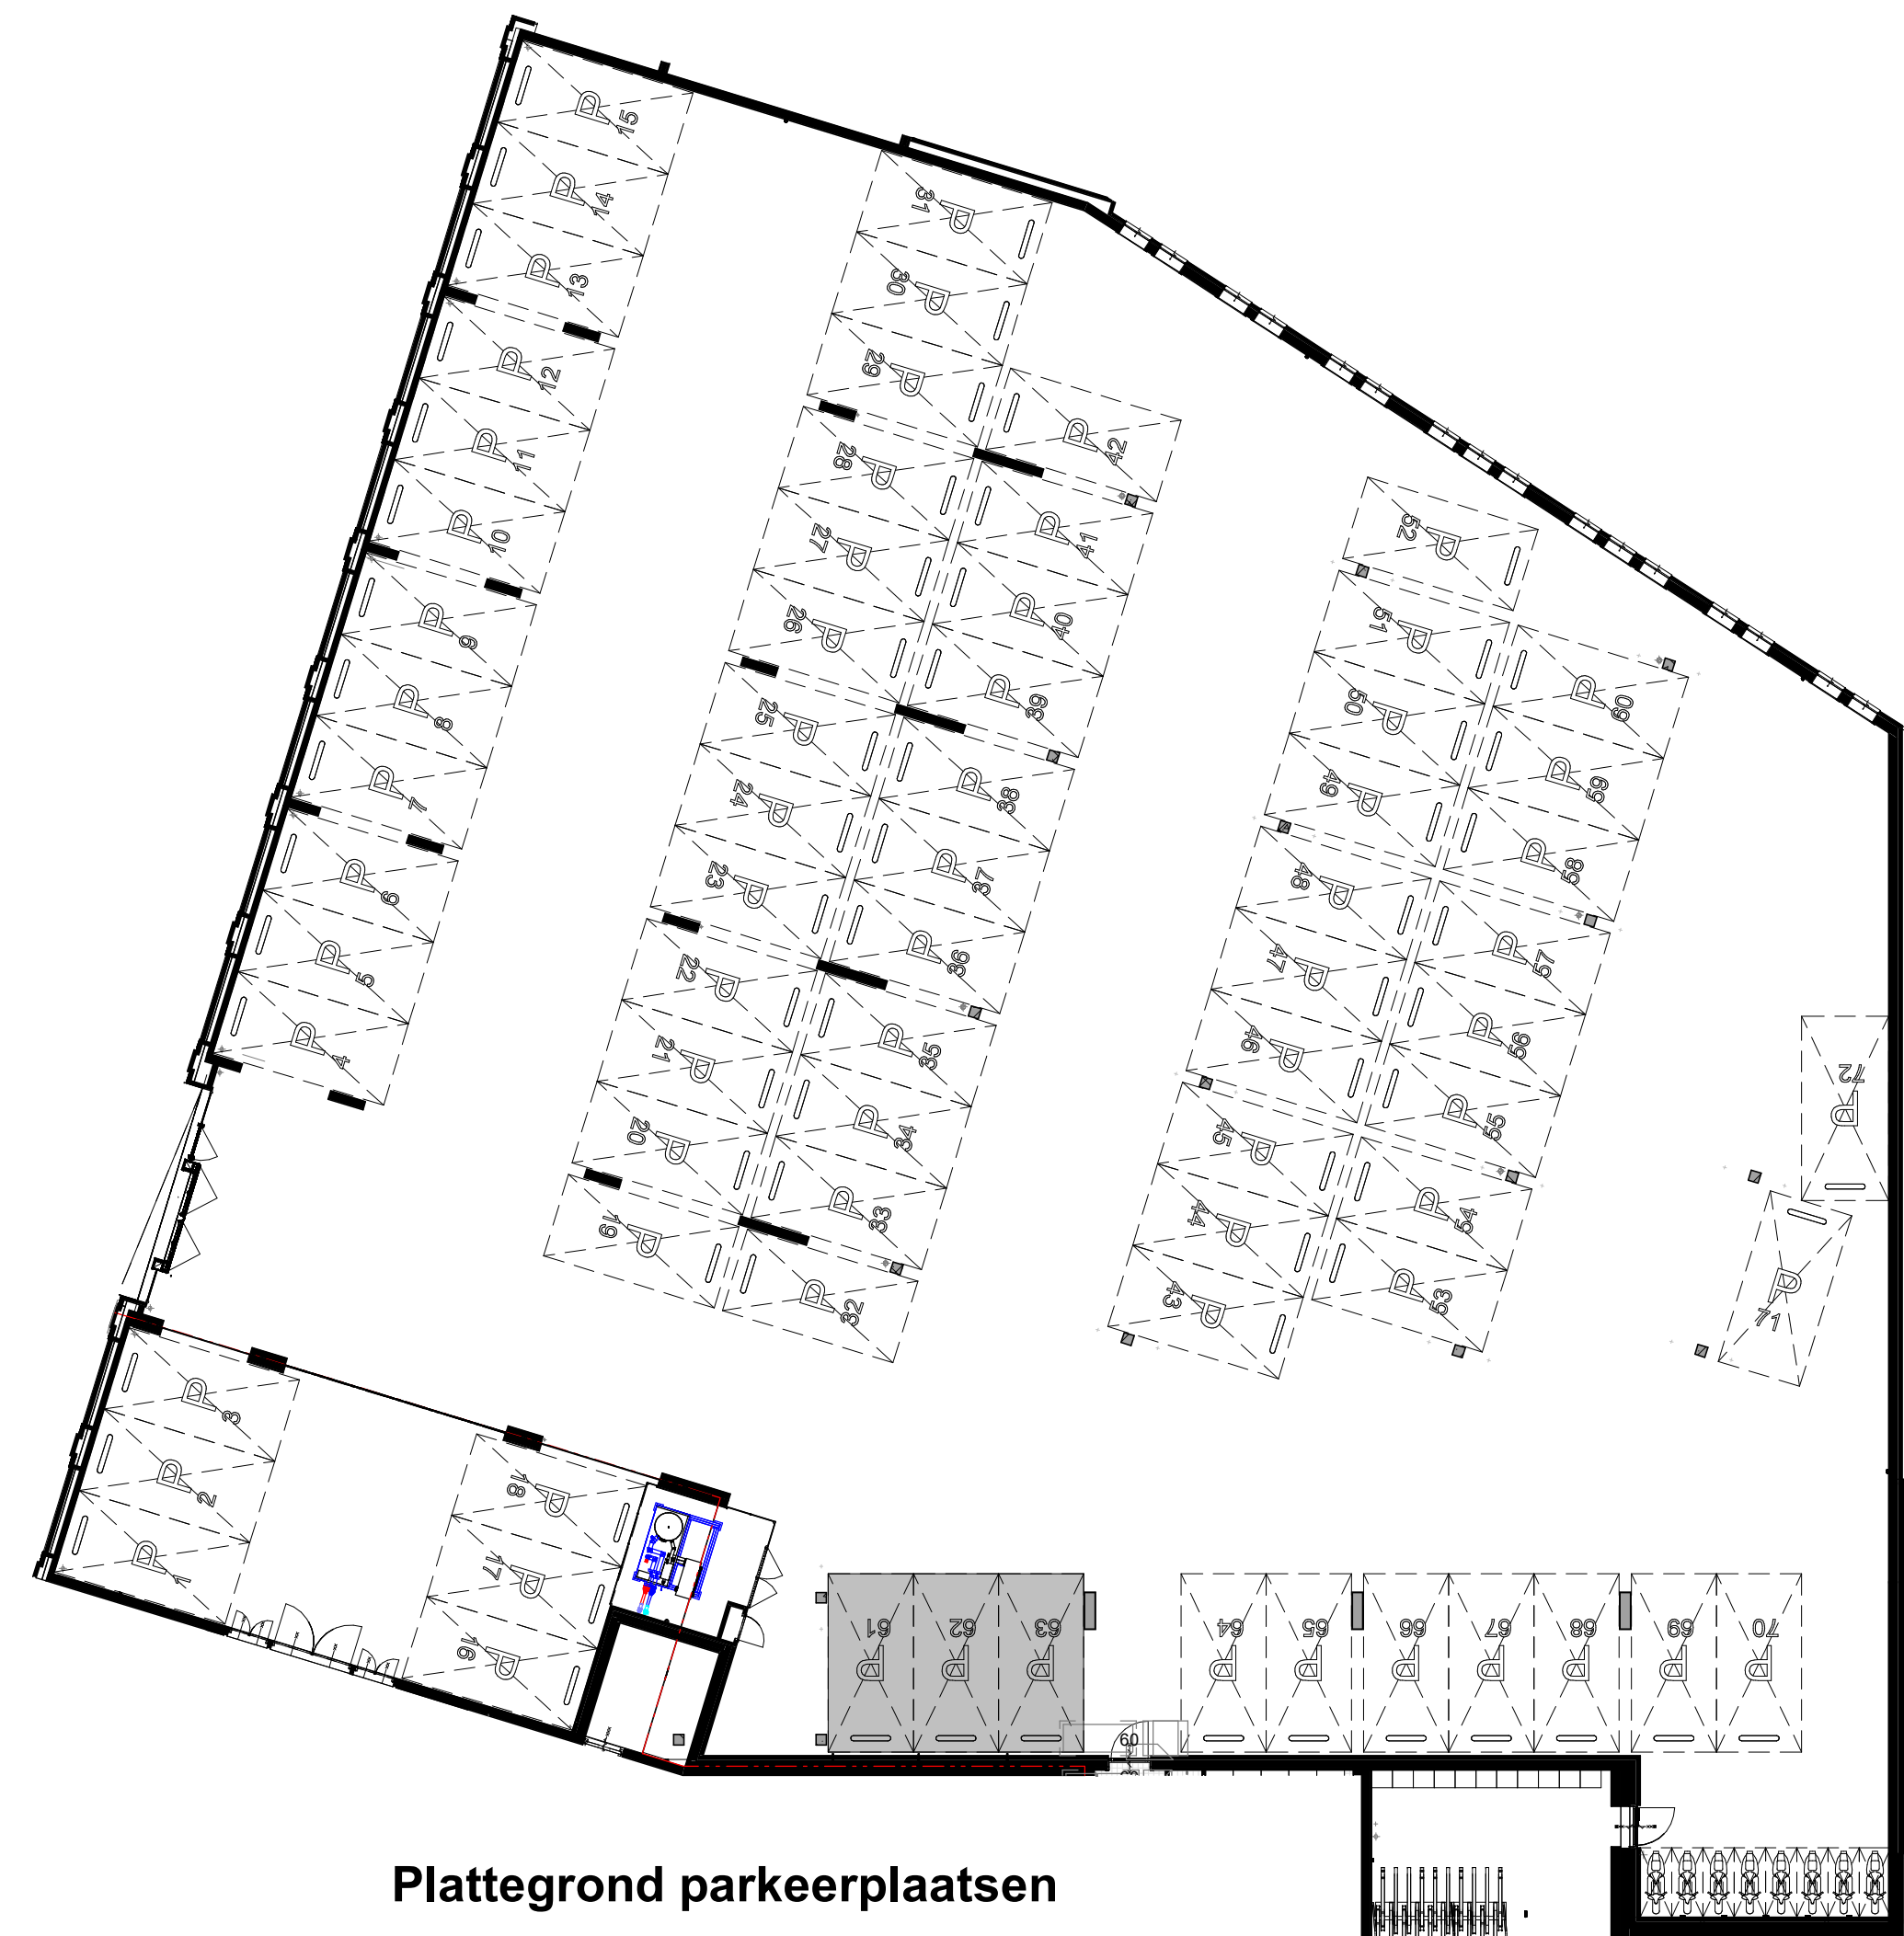

Plattegrond parkeerplaatsen


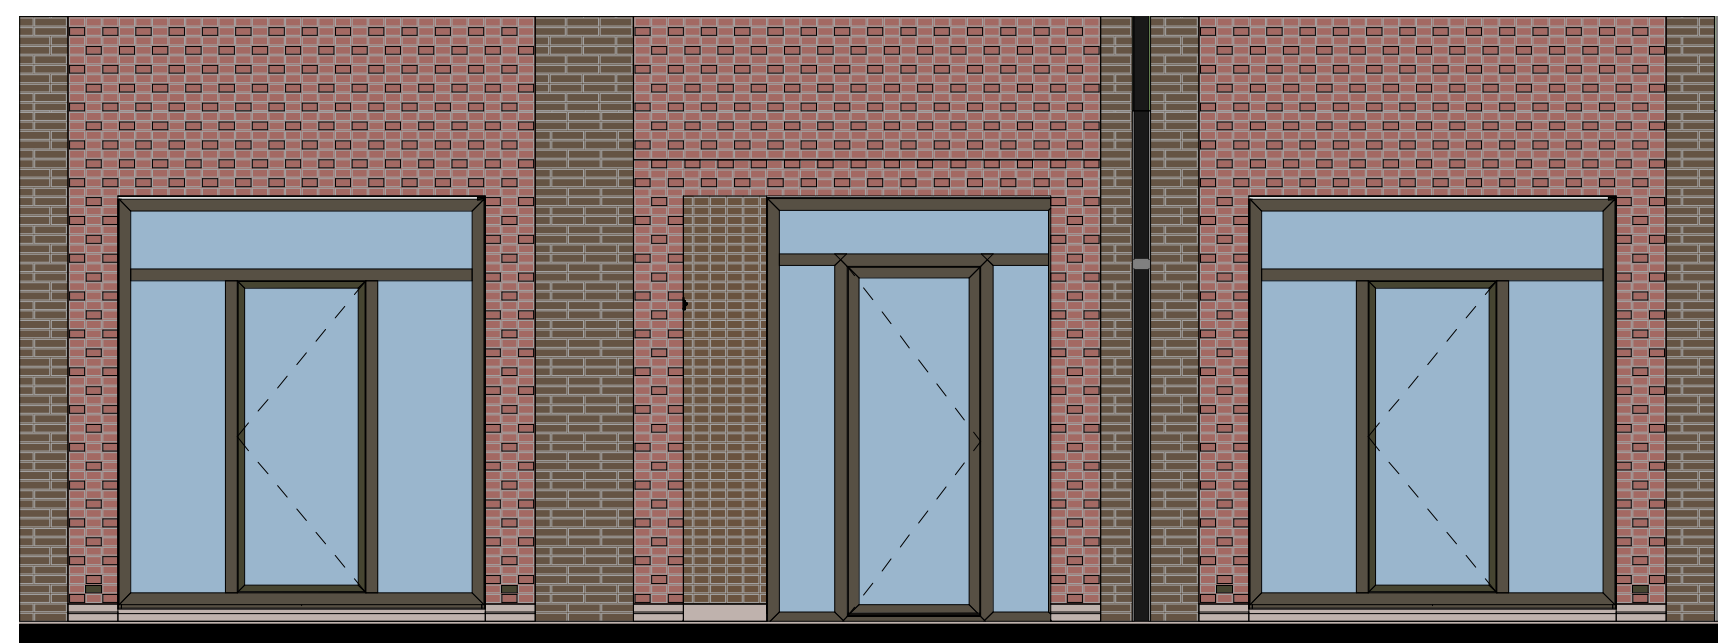


Oostgevel woontoren

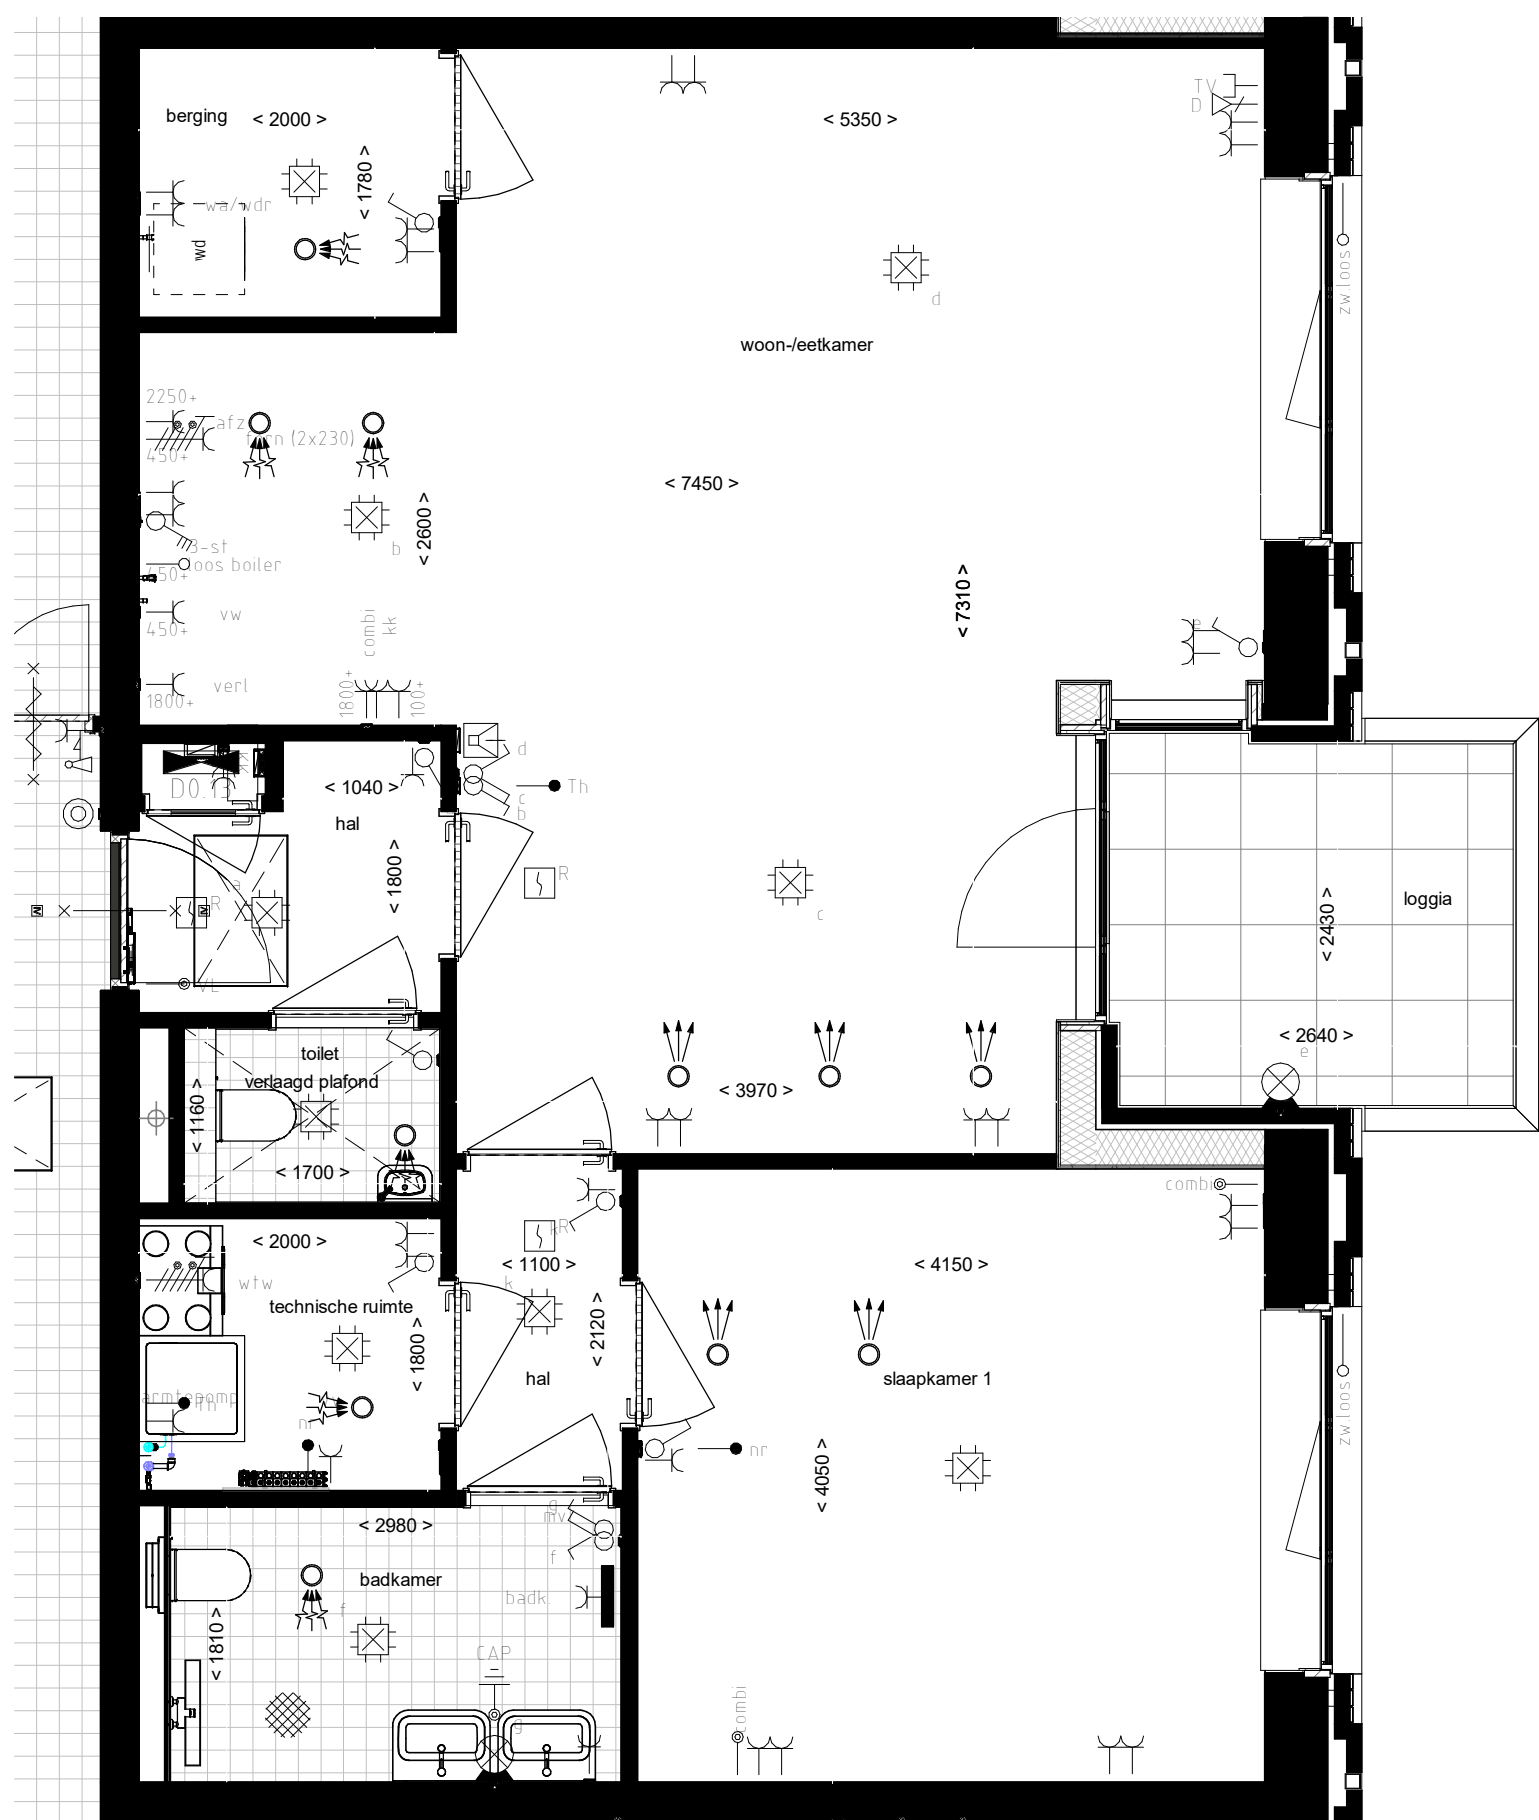

Plattegrond type W.08 Begane grond

Symbol	Omschrijving
↑	Aansluitpunt 1 fase, nul en beschermingscontact, geschakeld
↑	Aansluitpunt CAI, bedraad
↑	Aansluitpunt data
↑	Aansluitpunt niet bedraad
●	Aardmat
⌂	Bel
⌂	Centraal aansluitpunt
⌂	Centraalsloos met lichtpunt
⌂	Contactdoos 1-voudig met beschermingscontact
⌂	Contactdoos 2-voudig met beschermingscontact horizontaal
⌂	Contactdoos voor TV-antenne
⌂	Contactdoos, perlex
⌂	Drukknop
⌂	Lichtpunt, op wand
⌂	Melder, rook, optisch
⌂	Schakelaar, 1-polig
⌂	Schakelaar, ventilatie 3-standen
⌂	Schakelaar, serie
⌂	Schakelaar, wissel
⌂	Thermostaatbedrijf (Th), Naregeling (nr) bedraad
⌂	Verdelersdoos
⌂	Wandcontactdoos 2-voudig met beschermingscontact horizontaal
⌂	Wandcontactdoos 2-voudig met beschermingscontact verticaal

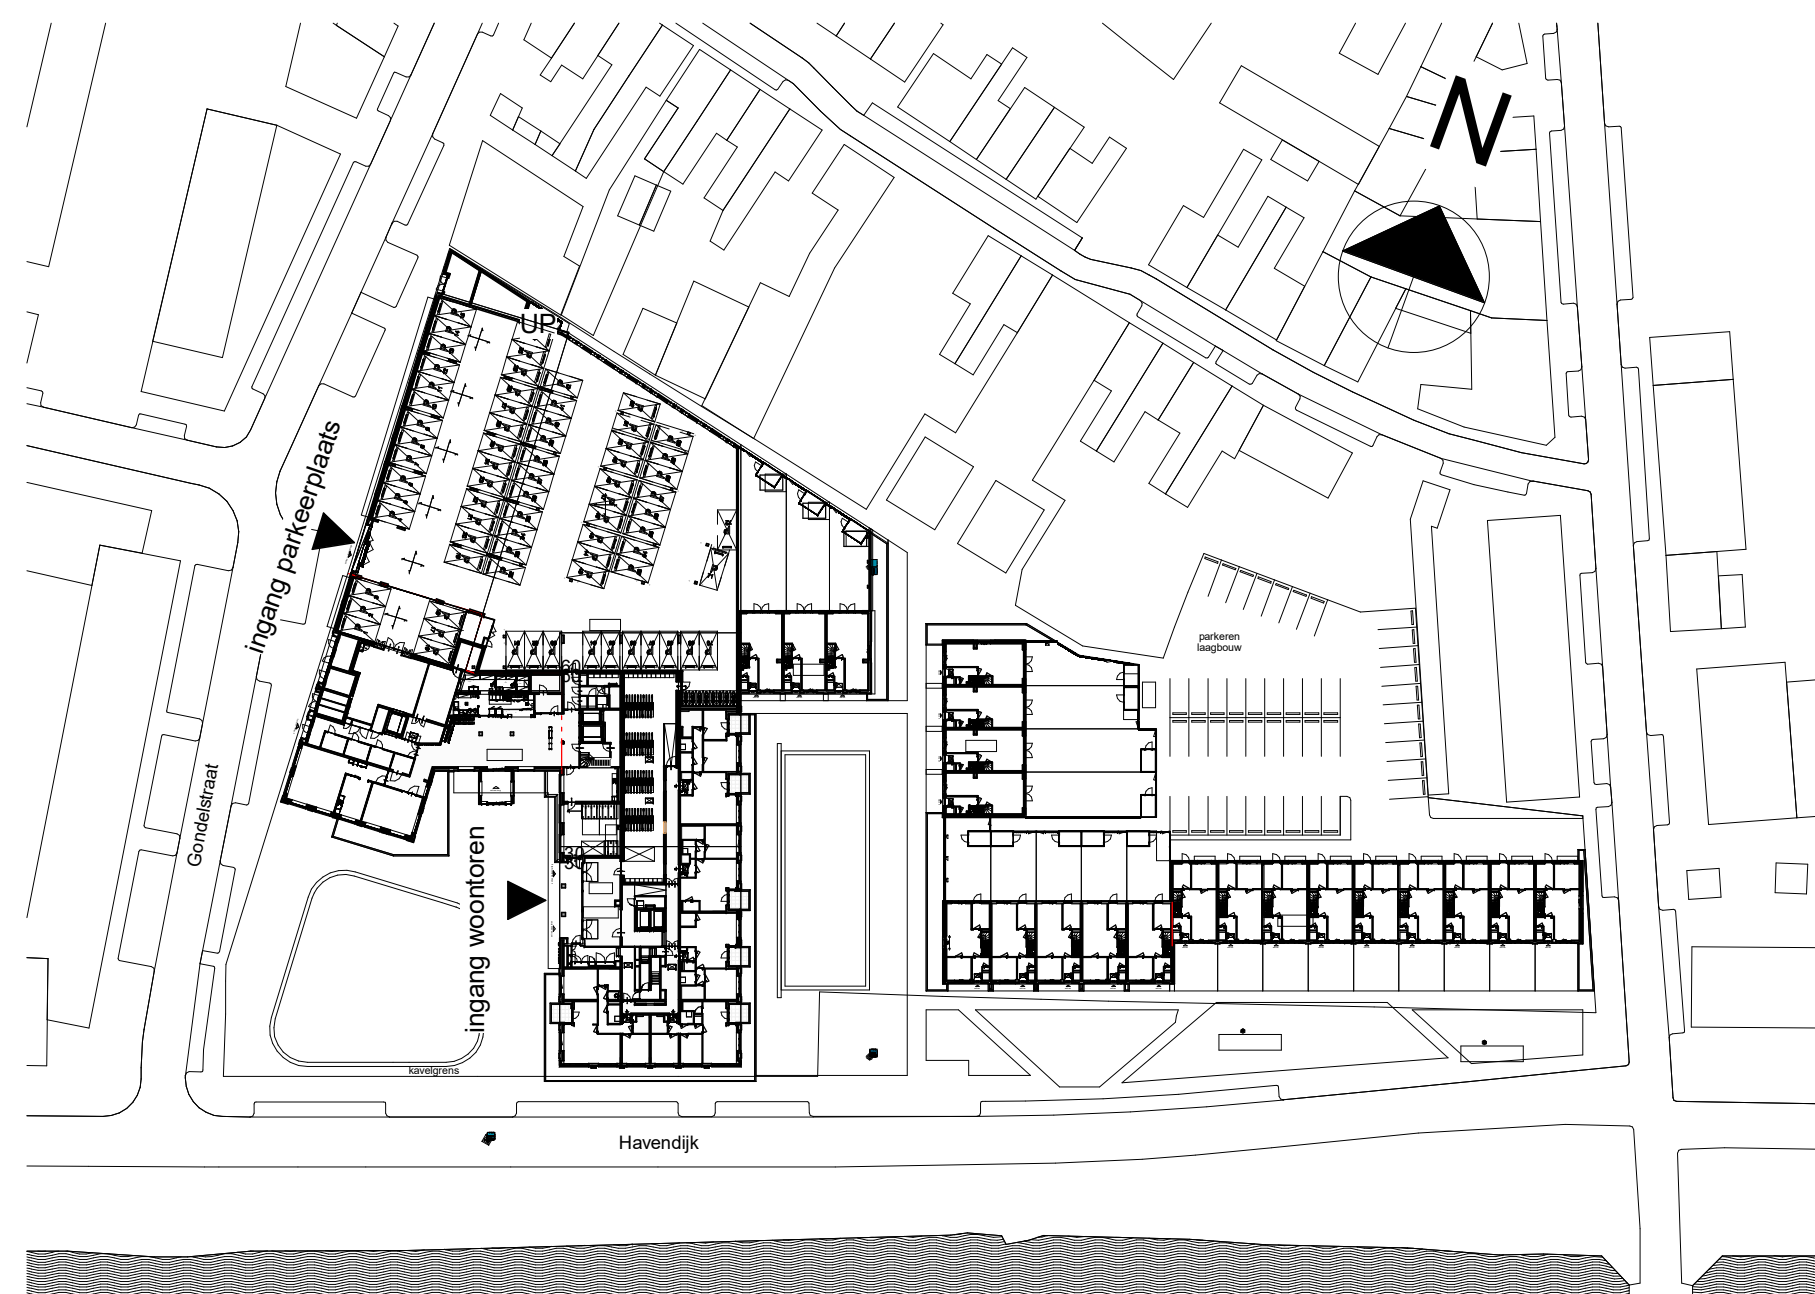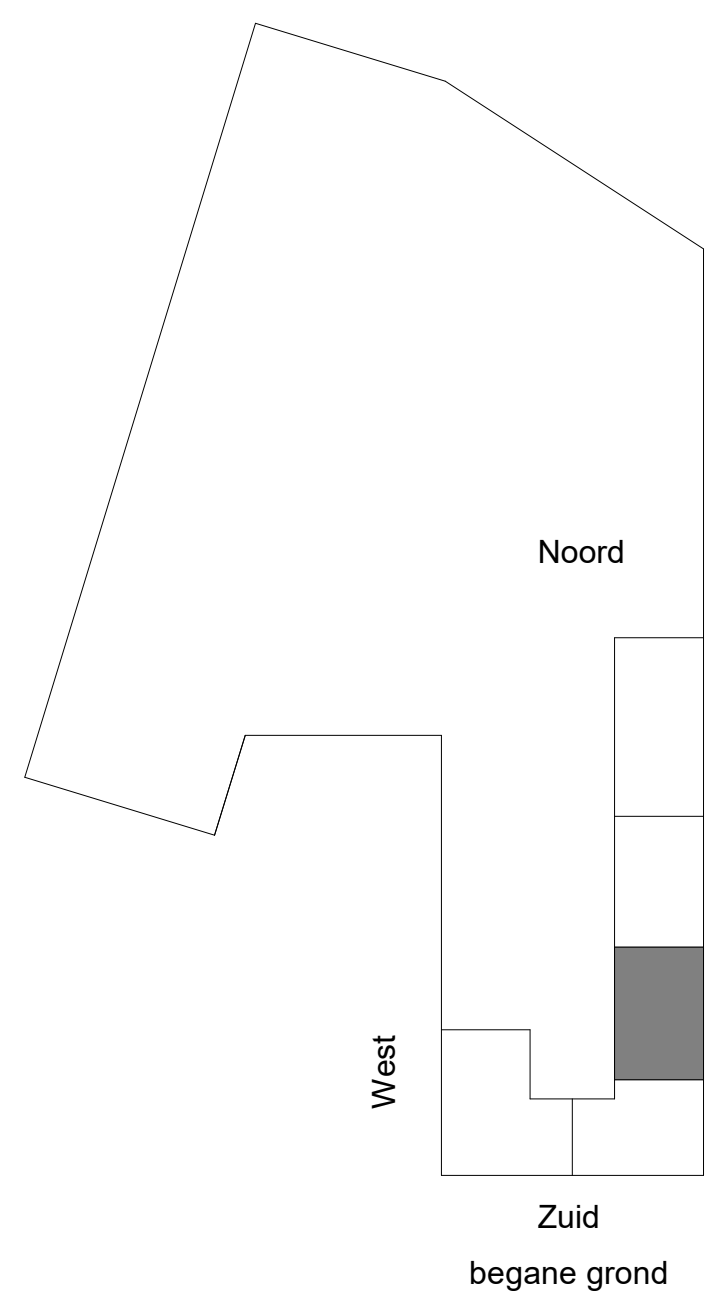

Situatie

heijmans

Bouwnummer: 24

VIBES
BUILDING ENGINEERS

Reaching the top together

PROJECT
Tilburg Spinaker Piushaven
OPDRACHTGEVER
Heijmans
PAGE
Omgevingsvergunning
OMSCHRIJVING
Verkooptekening type W.08 Begane grond

GETEKEND DATUM | GEWILZIGD DATUM | AFMETING SCHAAAL | 21592

VK-W.08