



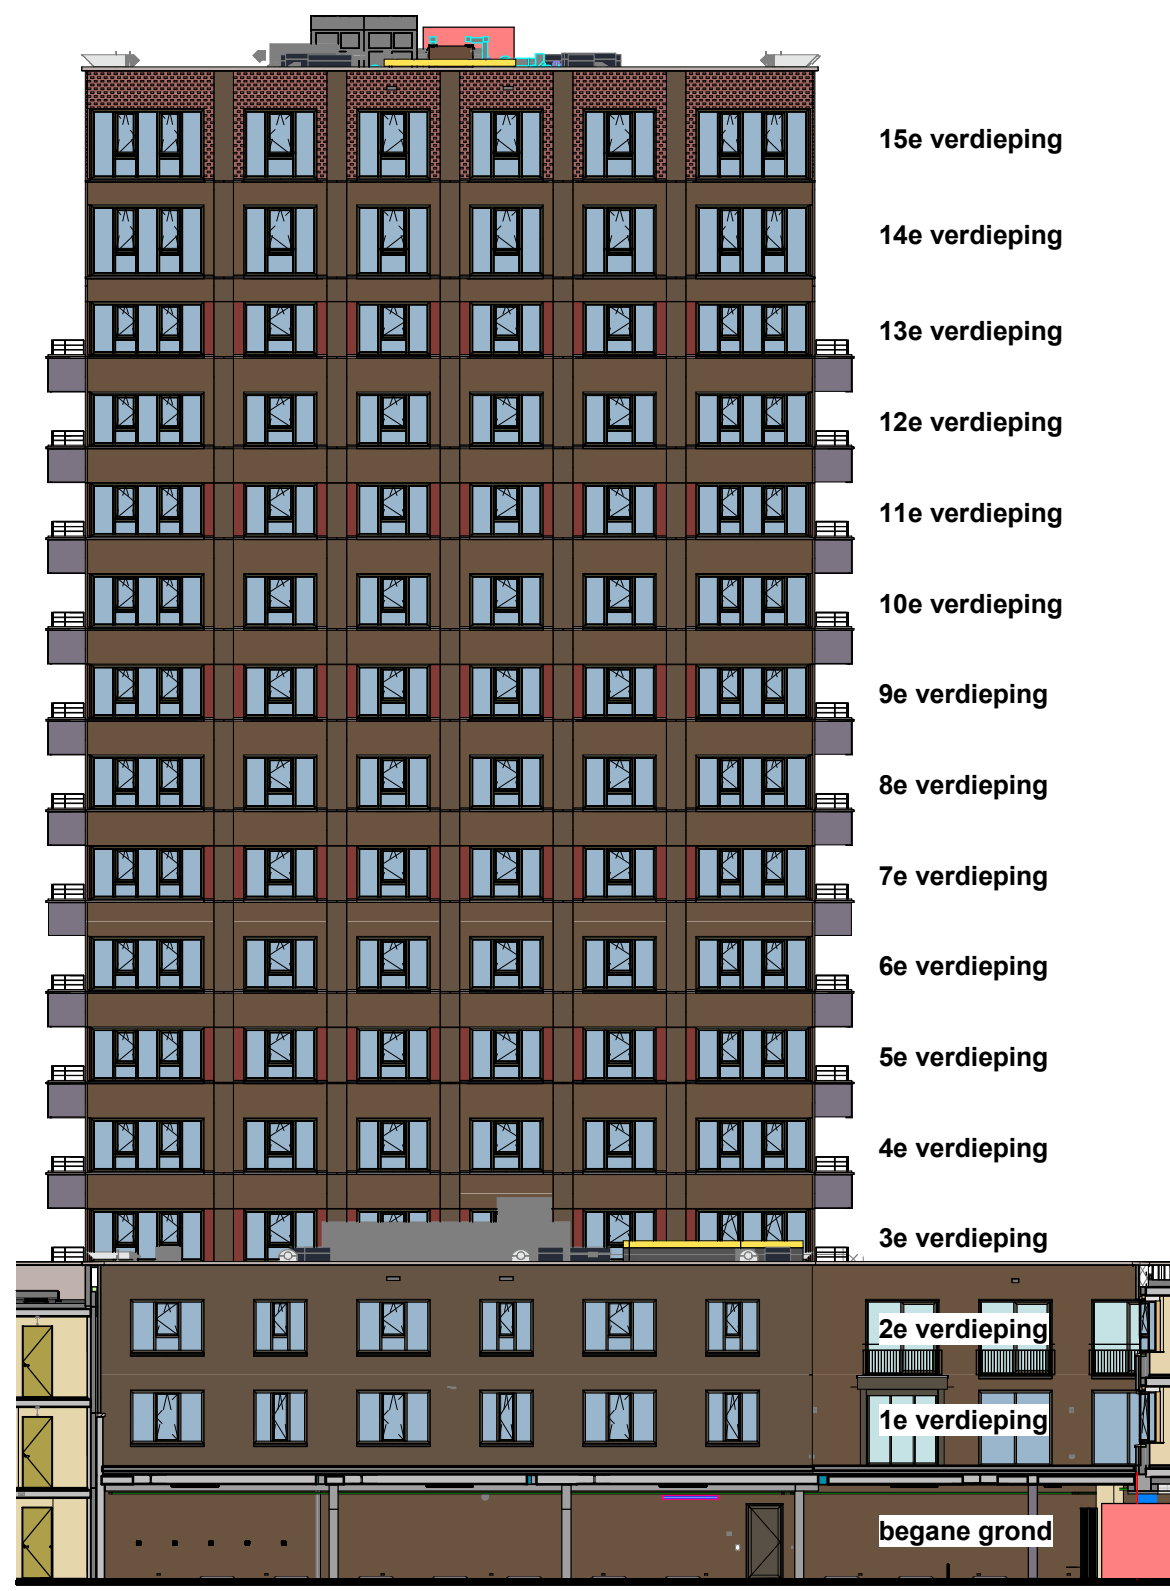

Noordgevel woontoren

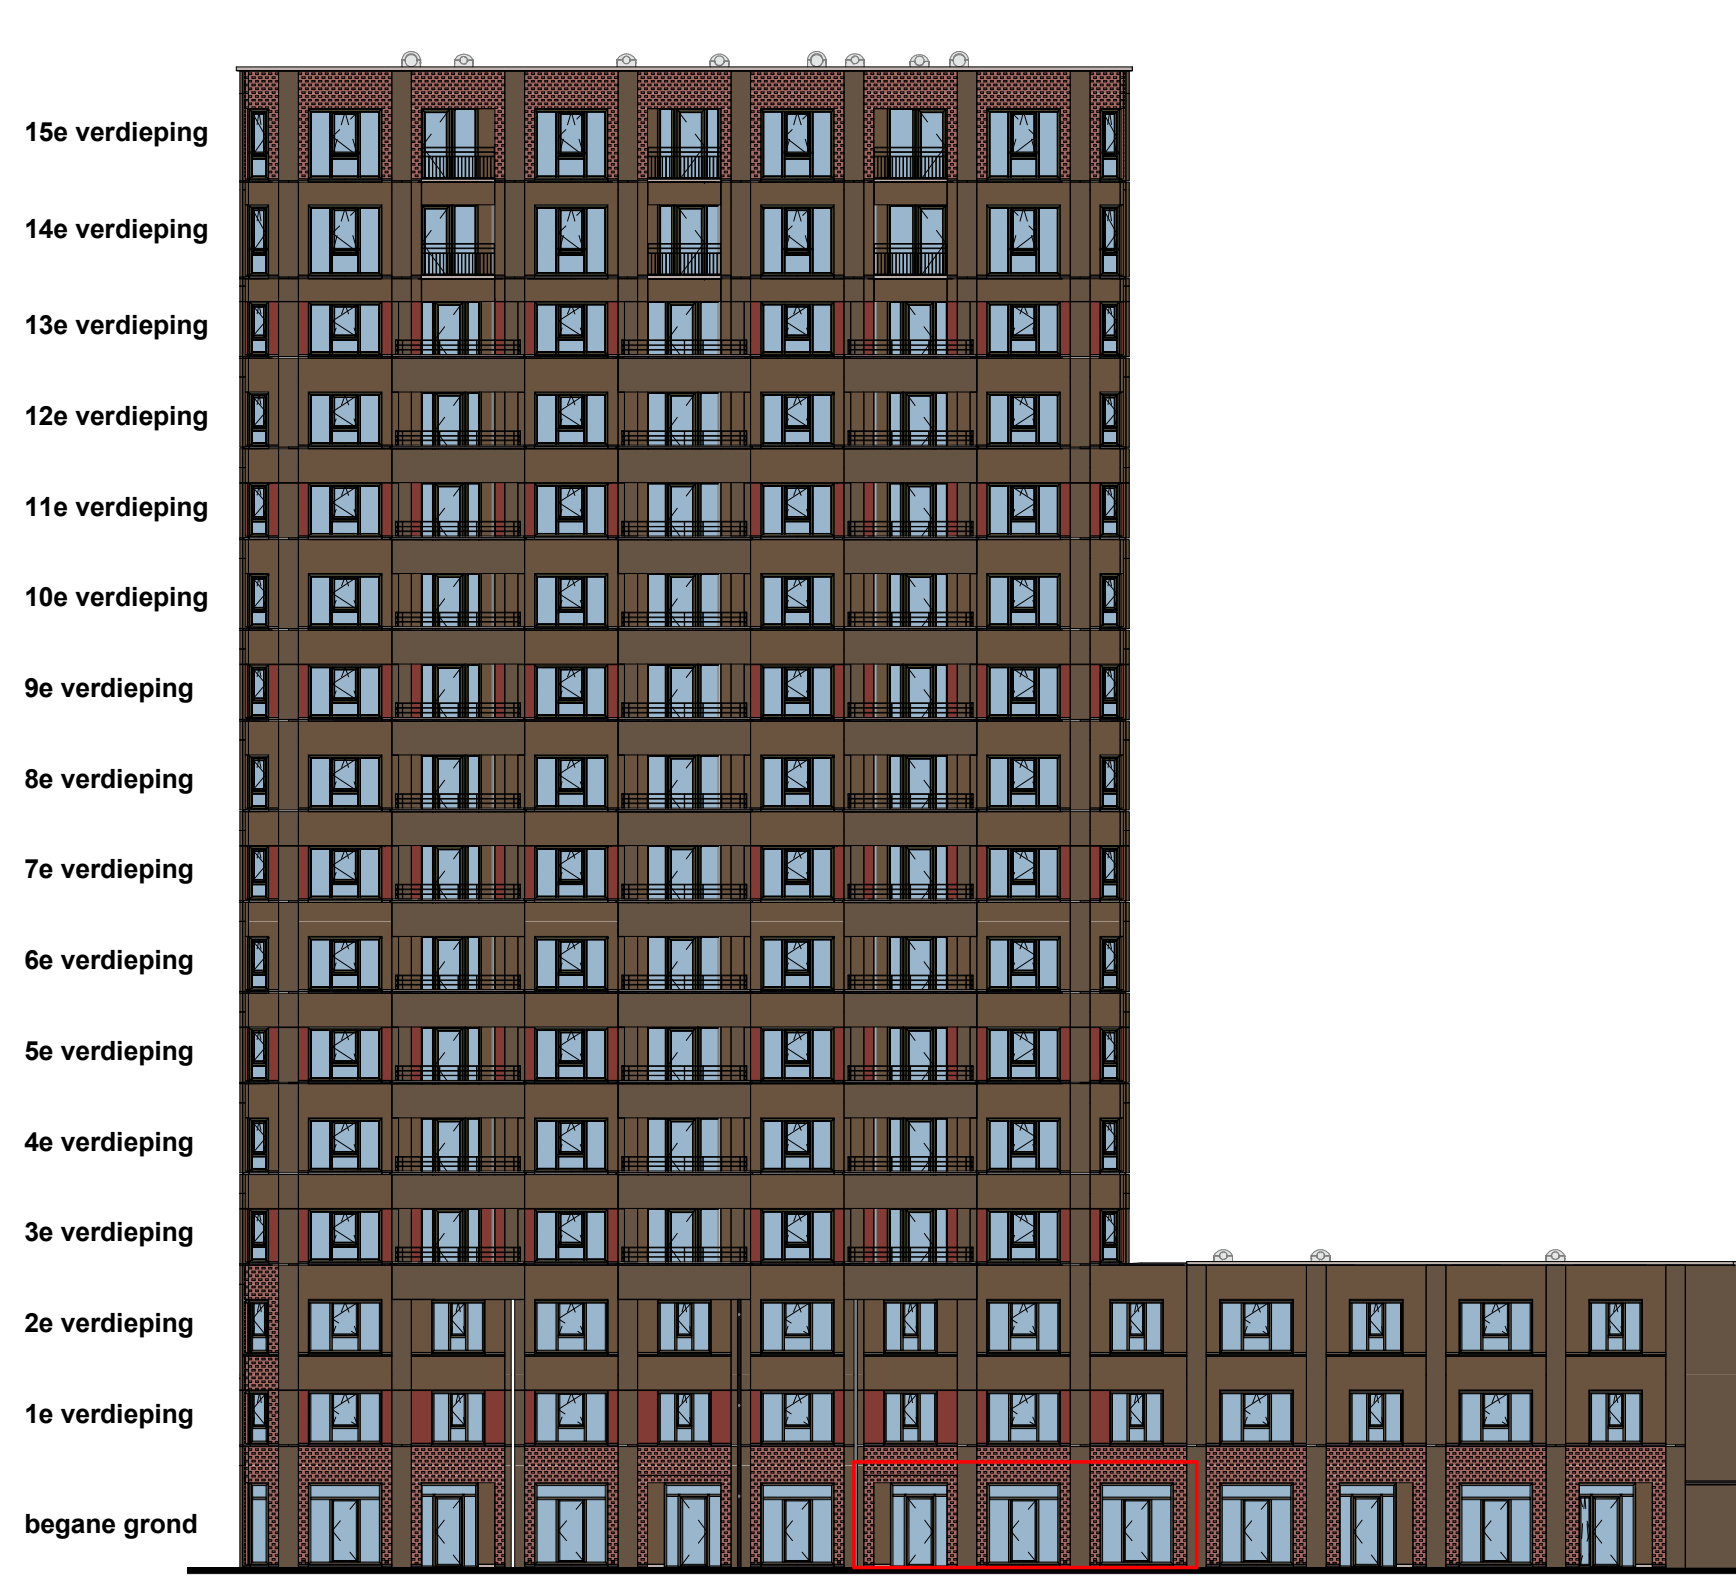


Oostgevel woontoren




Zuidgevel woontoren





Westgevel woontoren

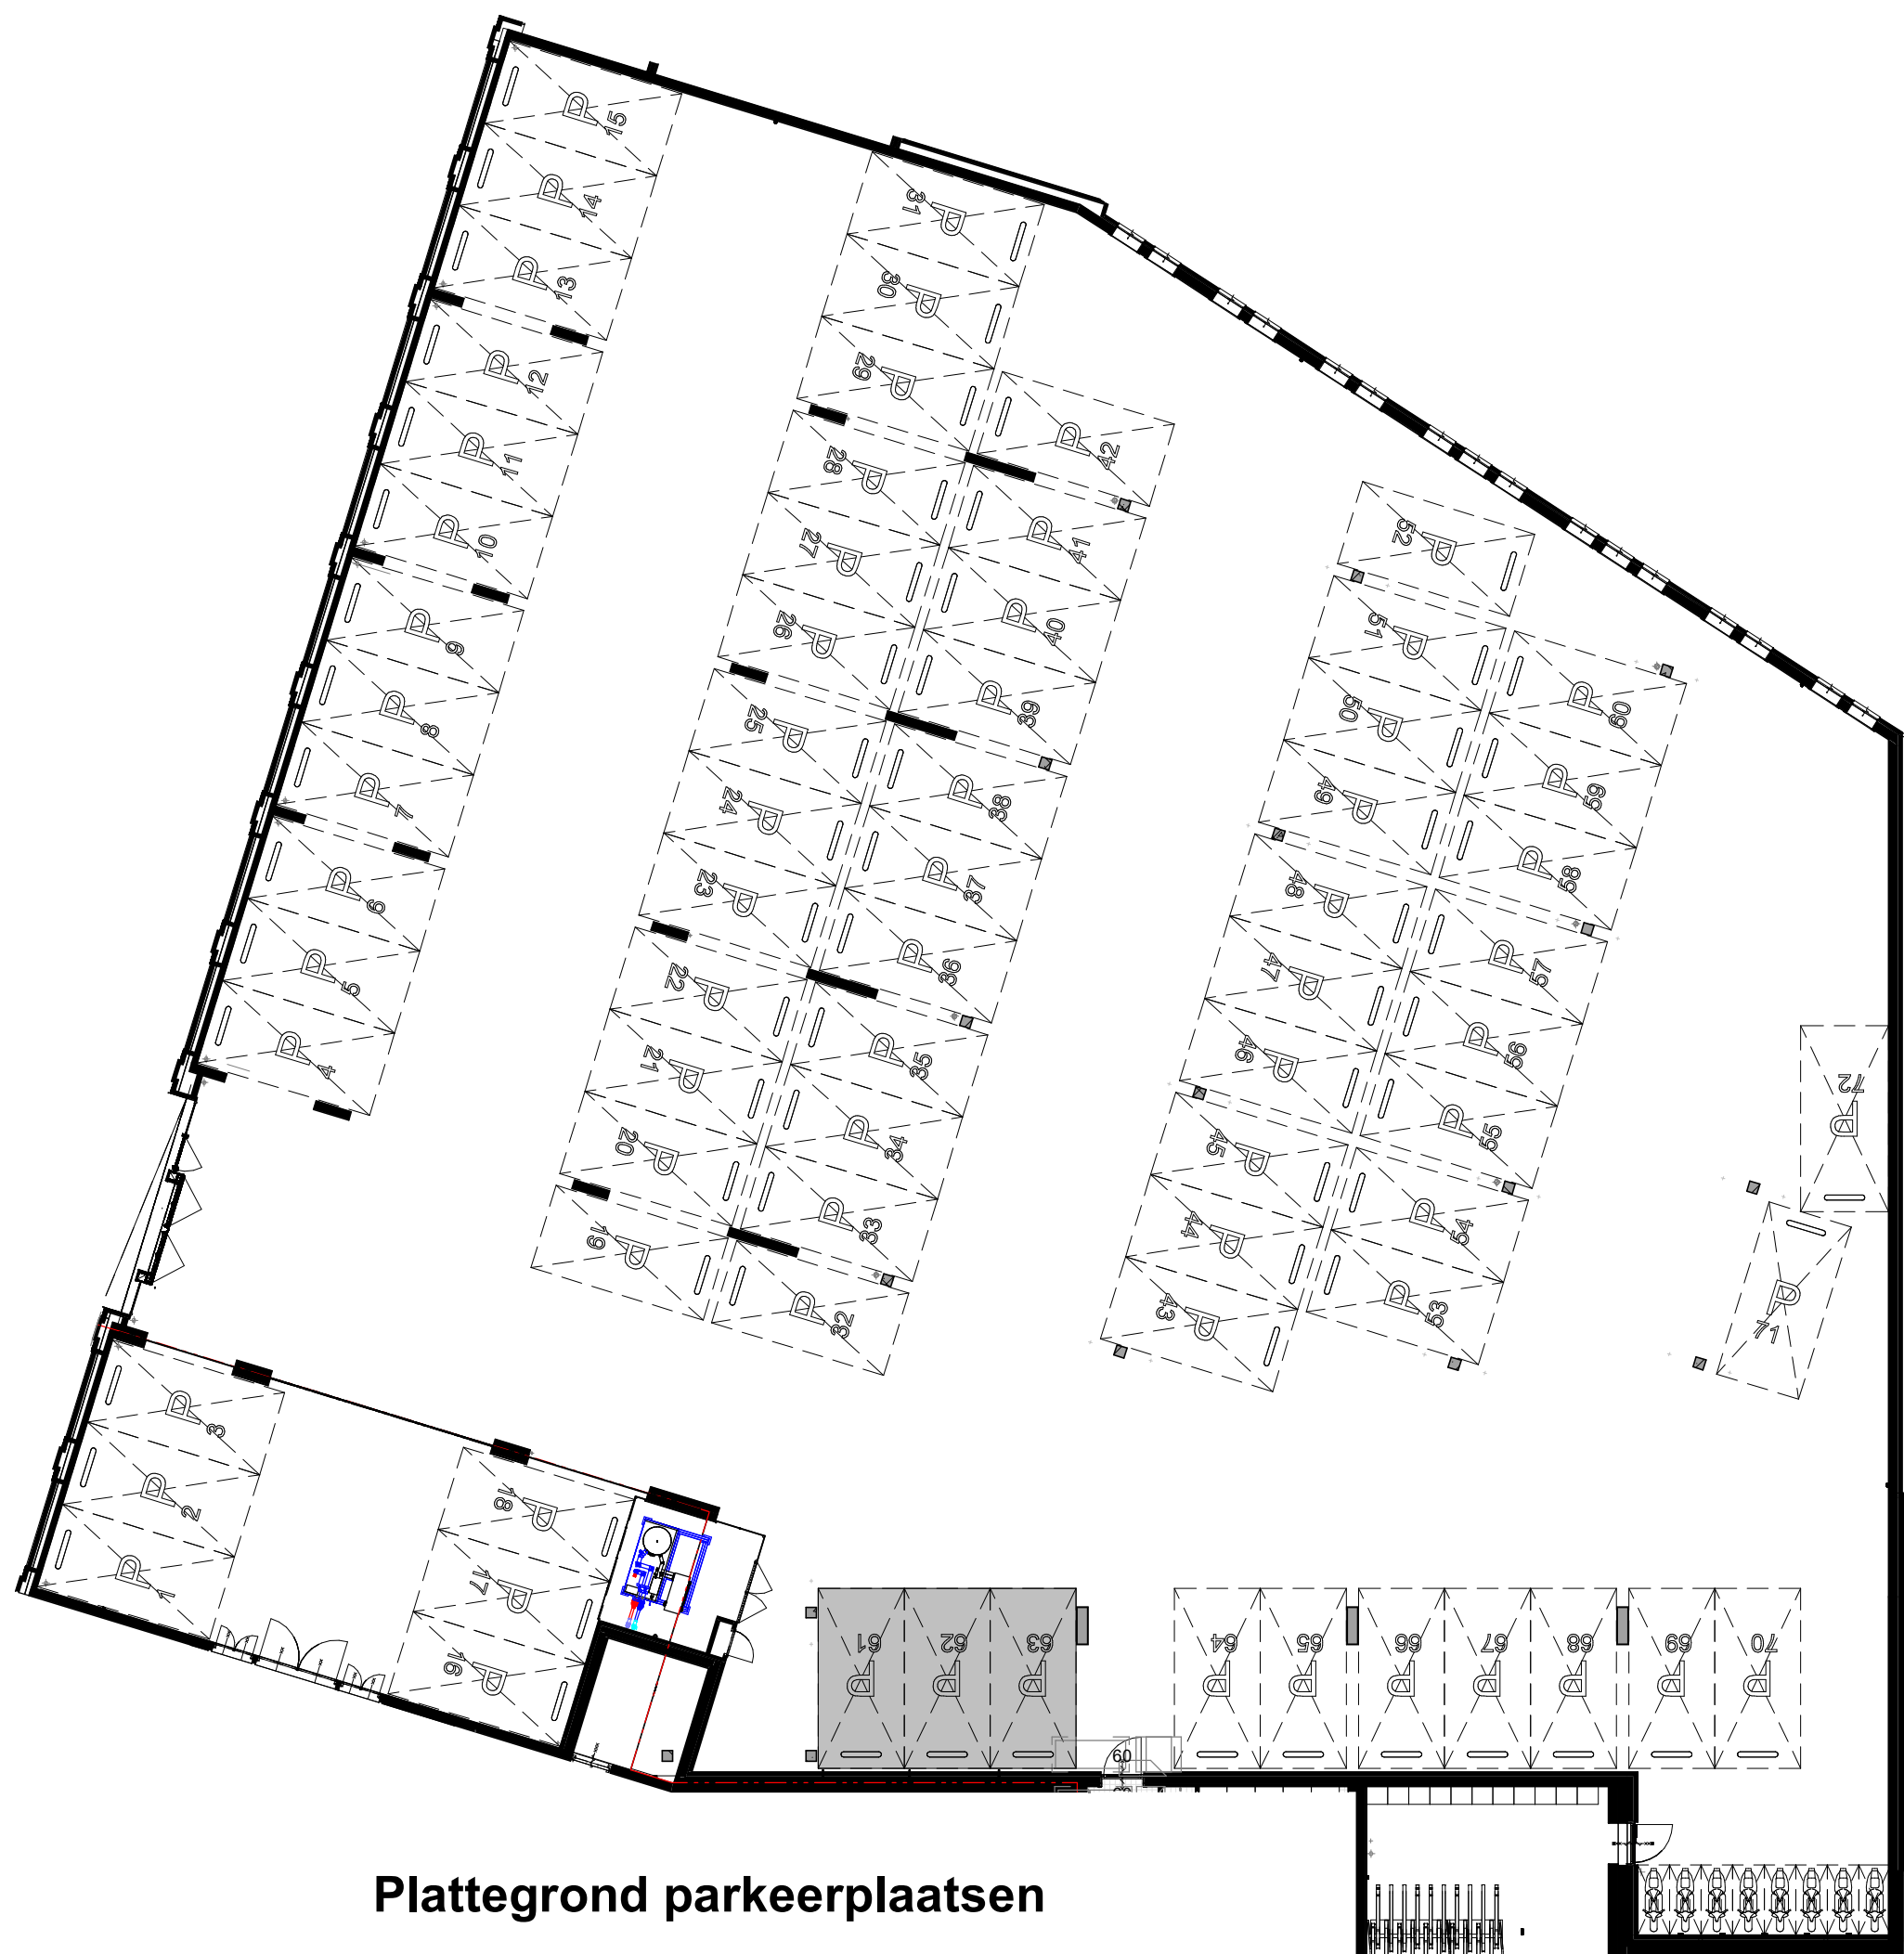

Plattegrond parkeerplaatsen

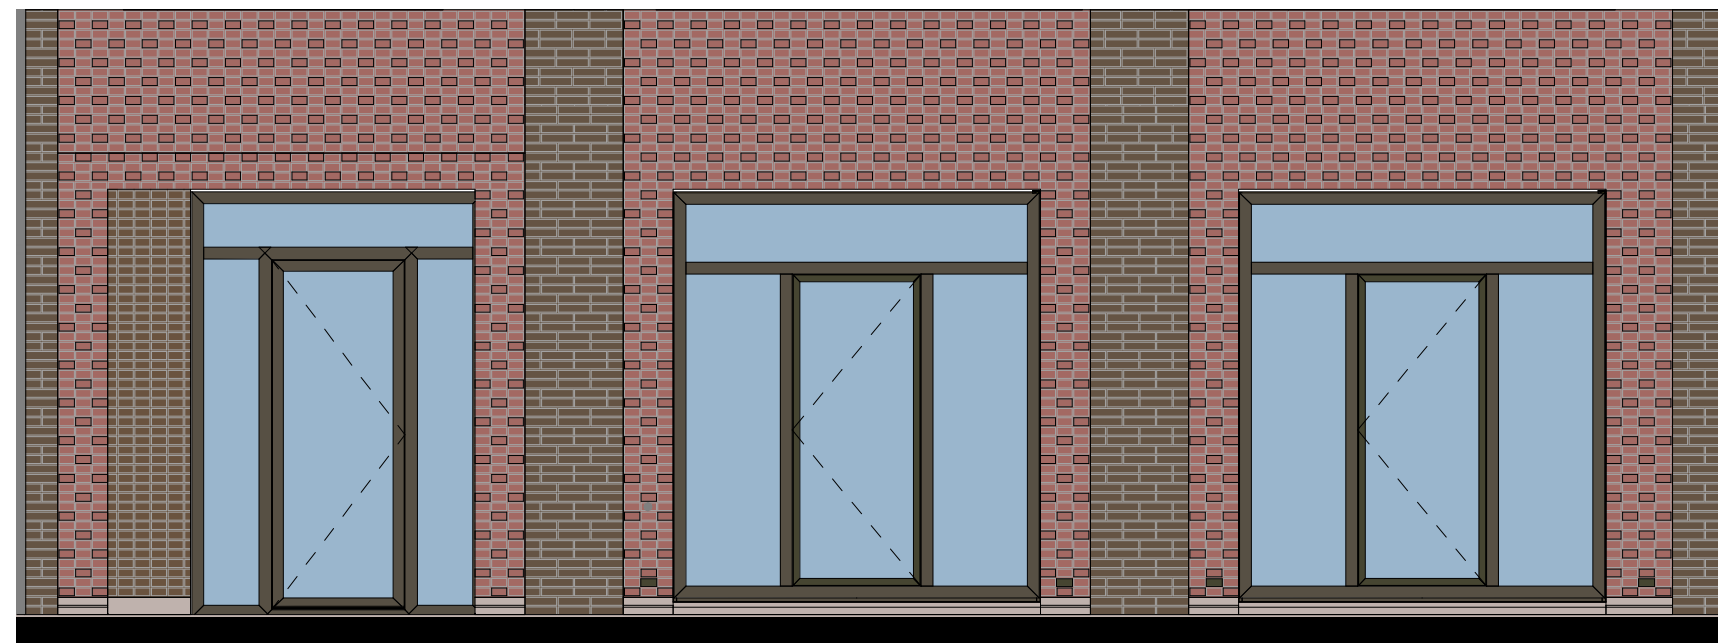


Oostgevel woontoren

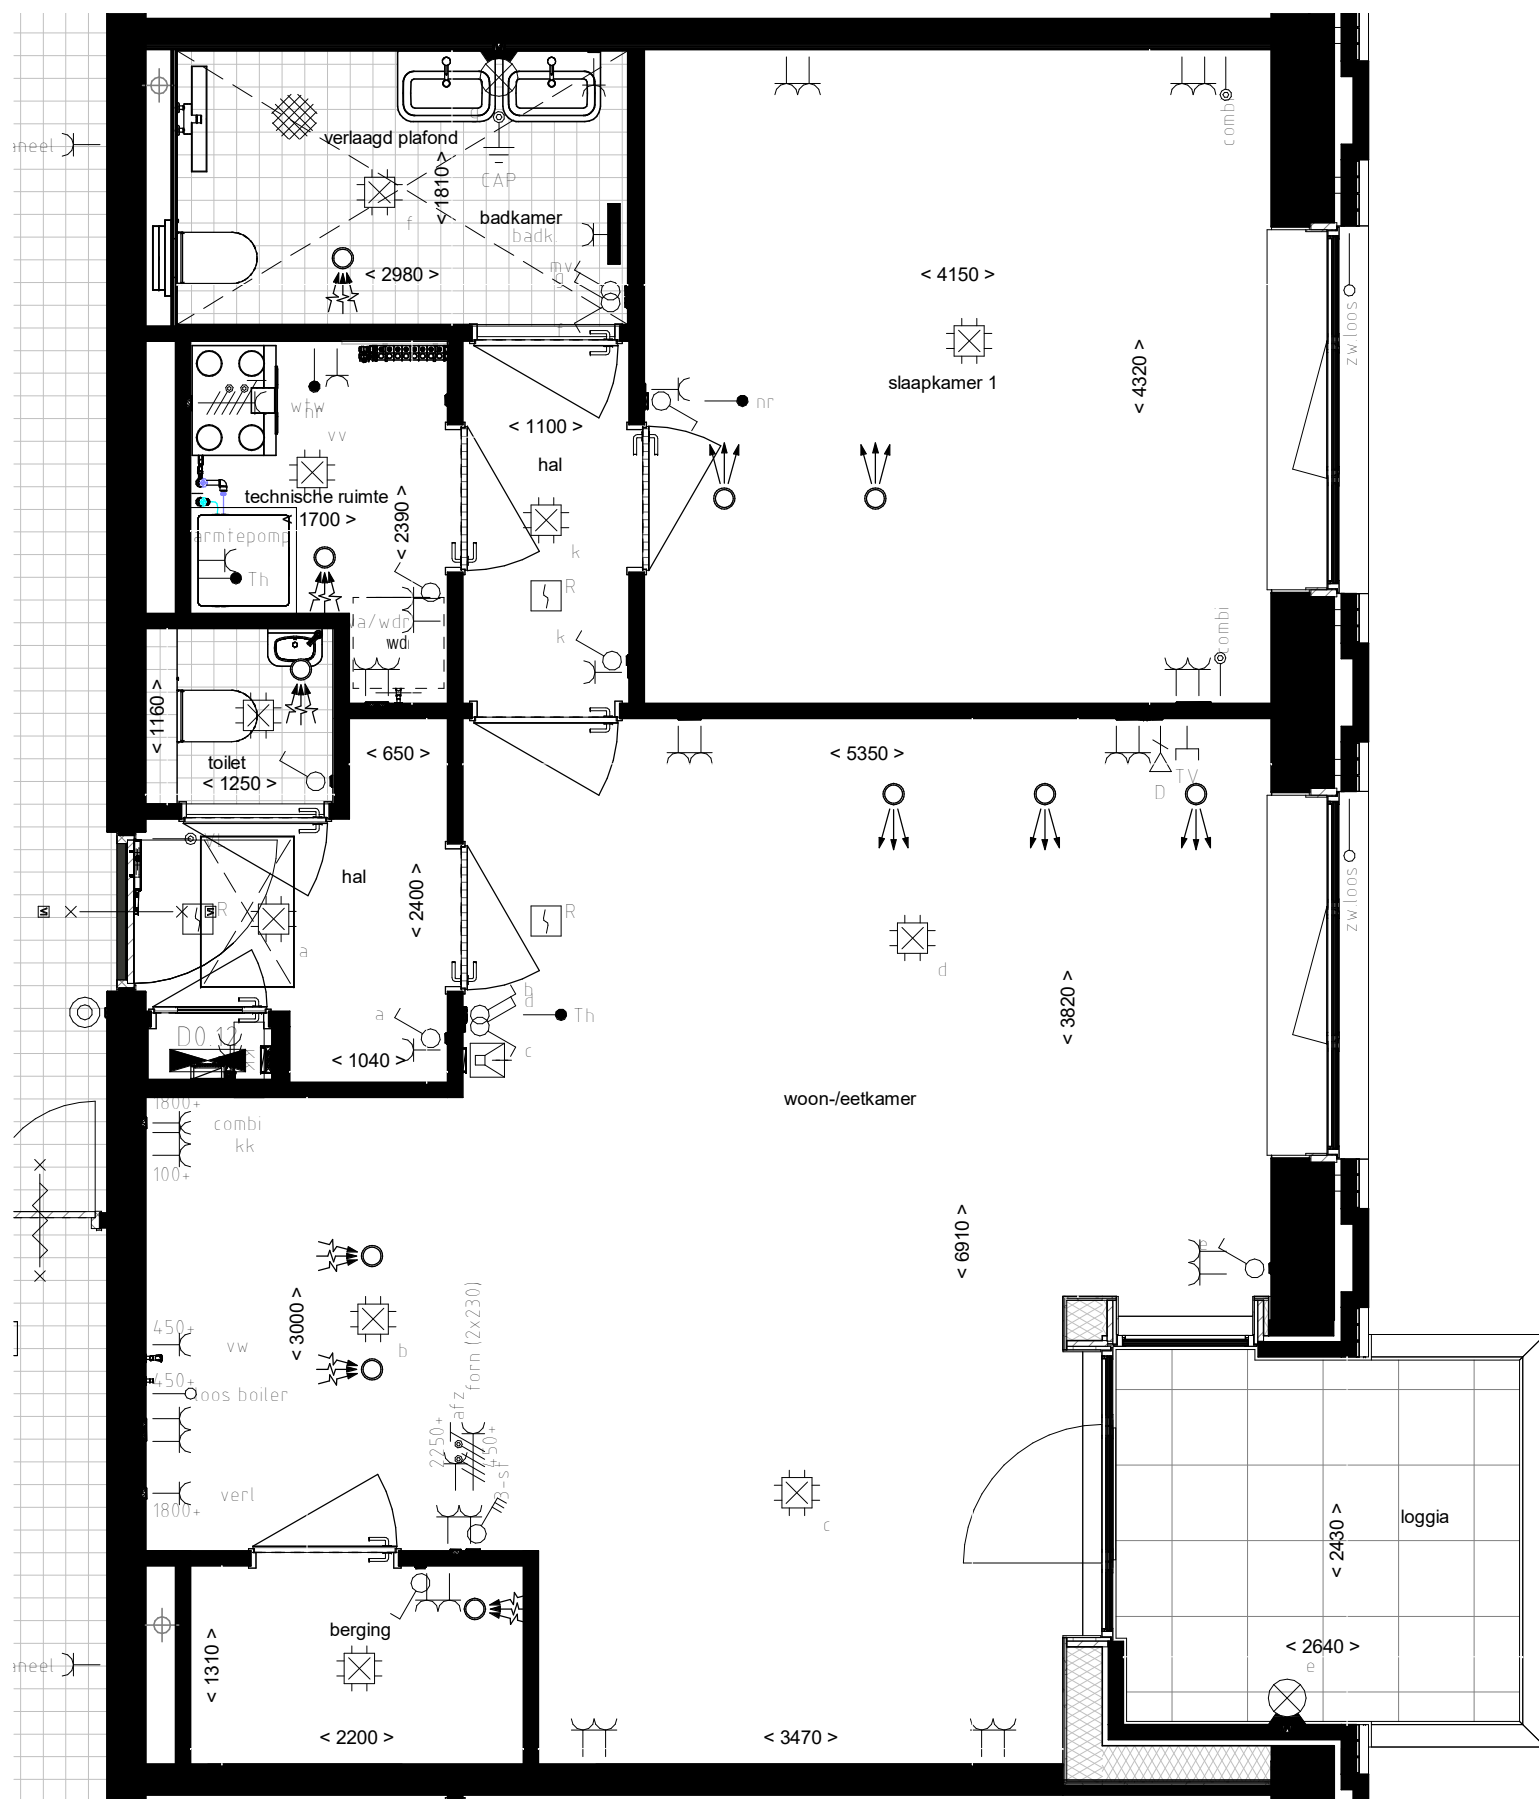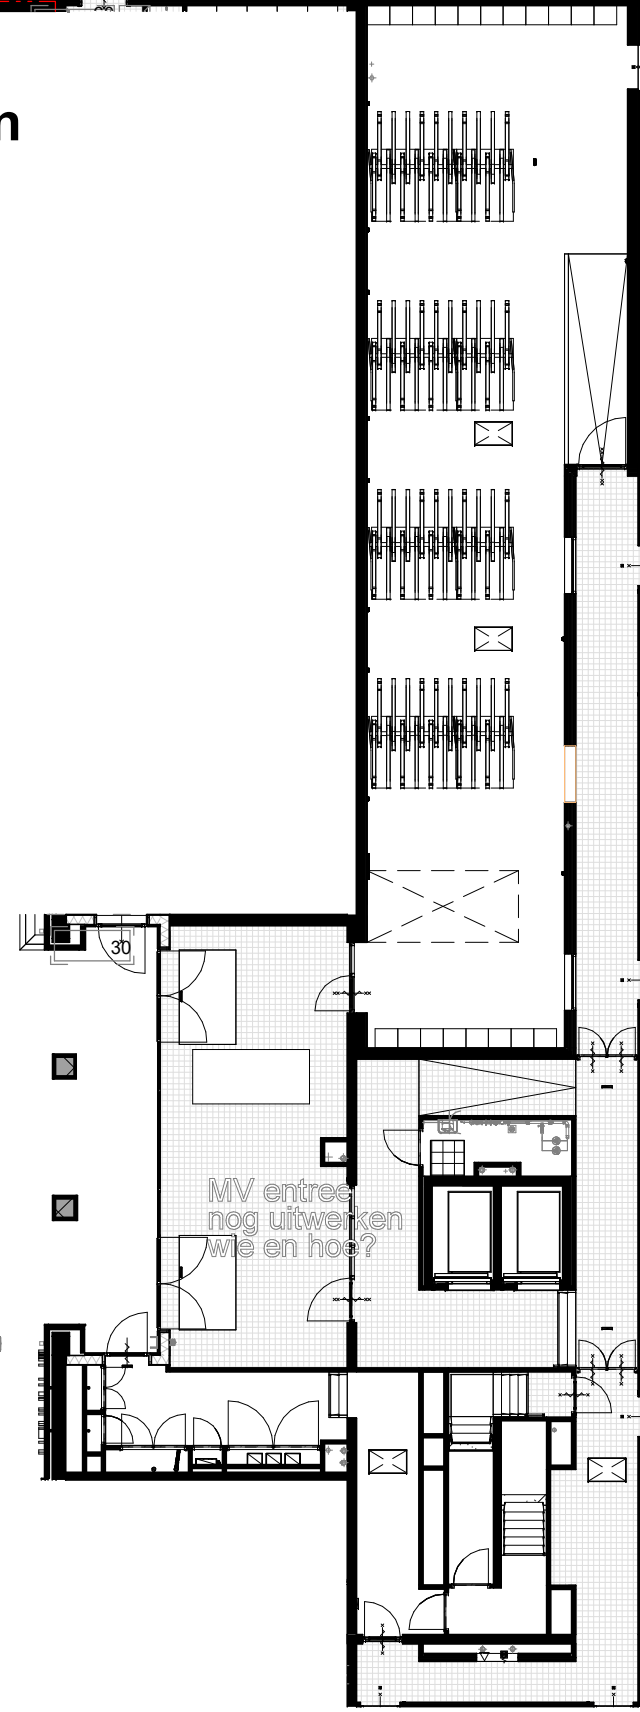


Plattegrond type W.09 Begane grond

| Symbol | Omschrijving                                                 |
|--------|--------------------------------------------------------------|
| ⬇      | Aansluitpunt 1 fase, nul en beschermingscontact, gescheiden  |
| ⬆      | Aansluitpunt CAI, bedraad                                    |
| ⬇      | Aansluitpunt data                                            |
| ⬆      | Aansluitpunt niet bedraad                                    |
| ⬆      | Aardmat                                                      |
| ⬆      | Bel                                                          |
| ⬆      | Centraal aansluitpunt                                        |
| ⬆      | Centraalsloot met lichtpunt                                  |
| ⬆      | Contactdoos 1-voudig met beschermingscontact                 |
| ⬆      | Contactdoos 2-voudig met beschermingscontact horizontaal     |
| ⬆      | Contactdoos voor TV-antenne                                  |
| ⬆      | Contactdoos, perlex                                          |
| ⬆      | Drukknop                                                     |
| ⬆      | Lichtpunt, op wand                                           |
| ⬆      | Melder, rook, optisch                                        |
| ⬆      | Schakelaar, 1-polig                                          |
| ⬆      | Schakelaar, ventilatie 3-standen                             |
| ⬆      | Schakelaar, serie-                                           |
| ⬆      | Schakelaar, wissel-                                          |
| ⬆      | Thermostaatbedrijf (Th), Naregeling (nr) bedraad             |
| ⬆      | Verdelersdoos                                                |
| ⬆      | Wandcontactdoos 2-voudig met beschermingscontact horizontaal |
| ⬆      | Wandcontactdoos 2-voudig met beschermingscontact verticaal   |

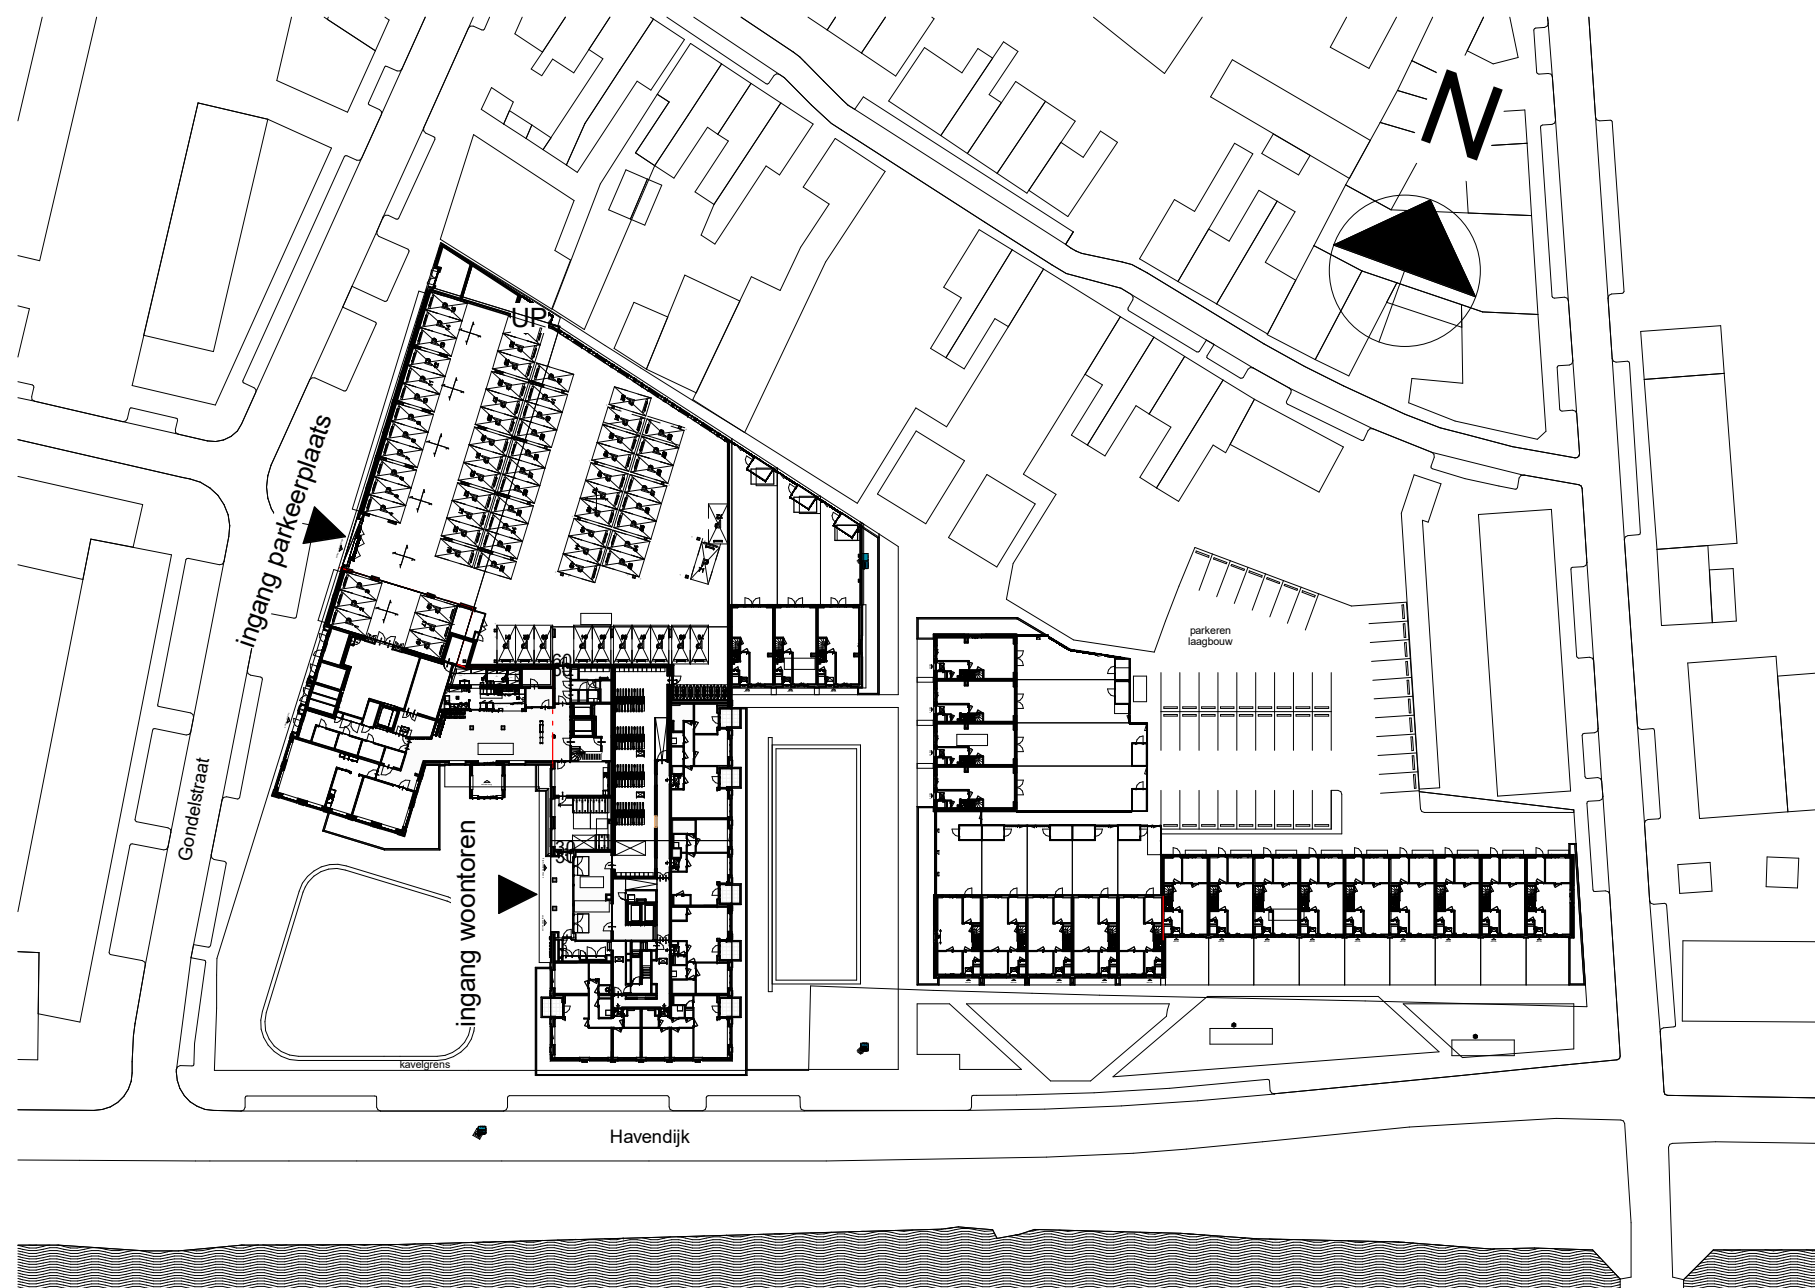

Situatie

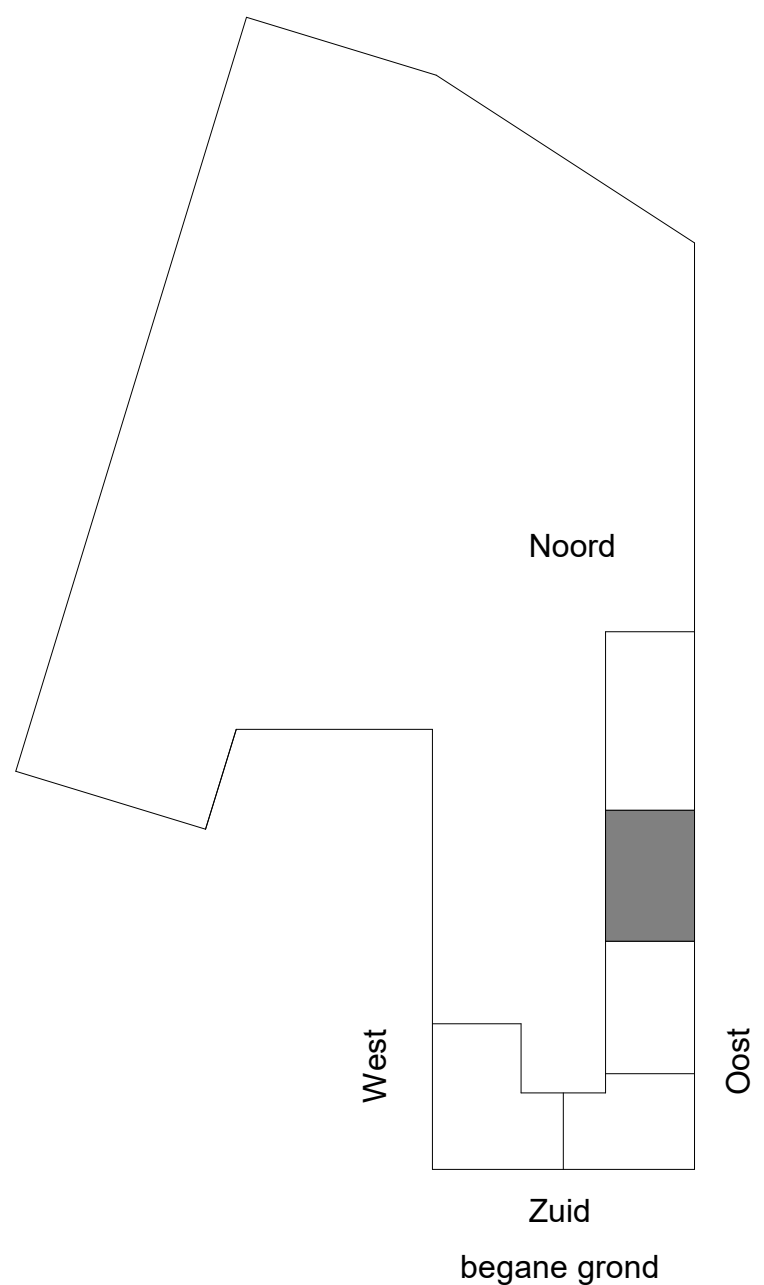

heijmans

Bouwnummer: 25

VIBES  
BUILDING ENGINEERS

Reaching the top together

PROJECT  
Tilburg Spinaker Piushaven  
OPDRACHTGEVER  
Heijmans  
FASE  
Omgevingsvergunning  
OMSCHRIJVING  
Verkooptekening type W.09 Begane grond

GETEKEND DATUM | GEWILZIGD DATUM | AFMETING SCHAAI | 21592

VK-W.09