



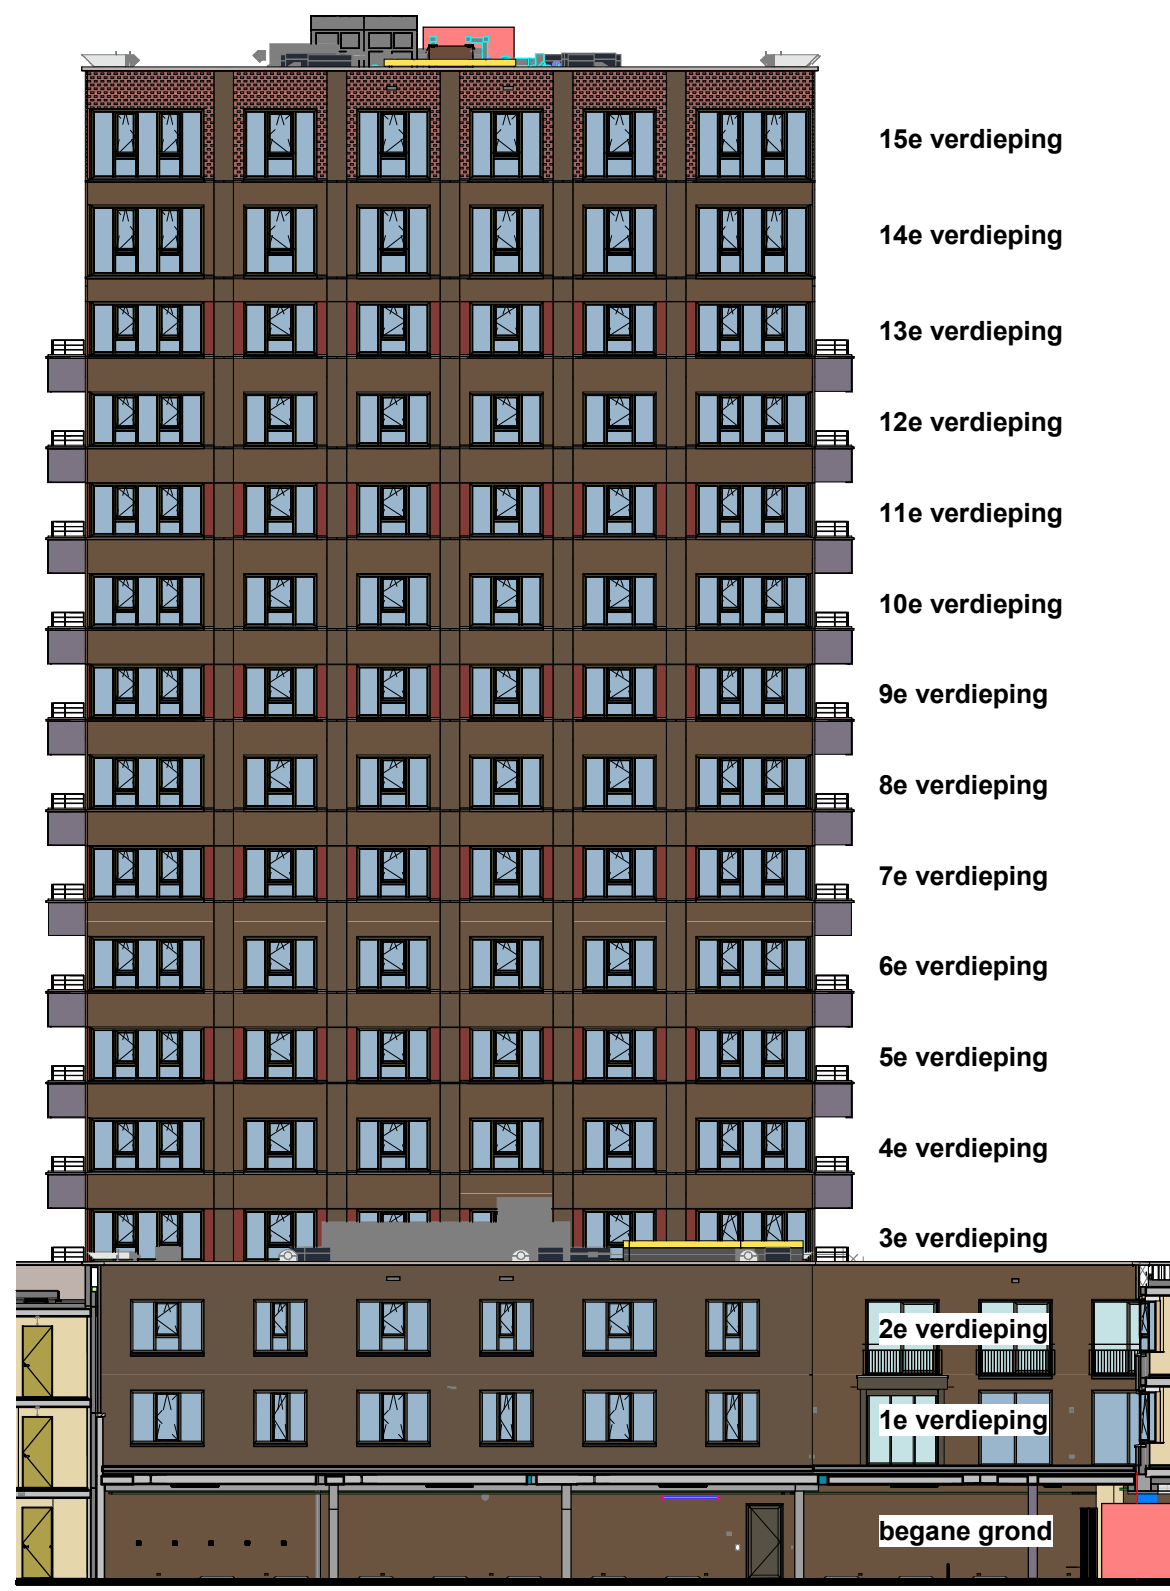

Noordgevel woontoren

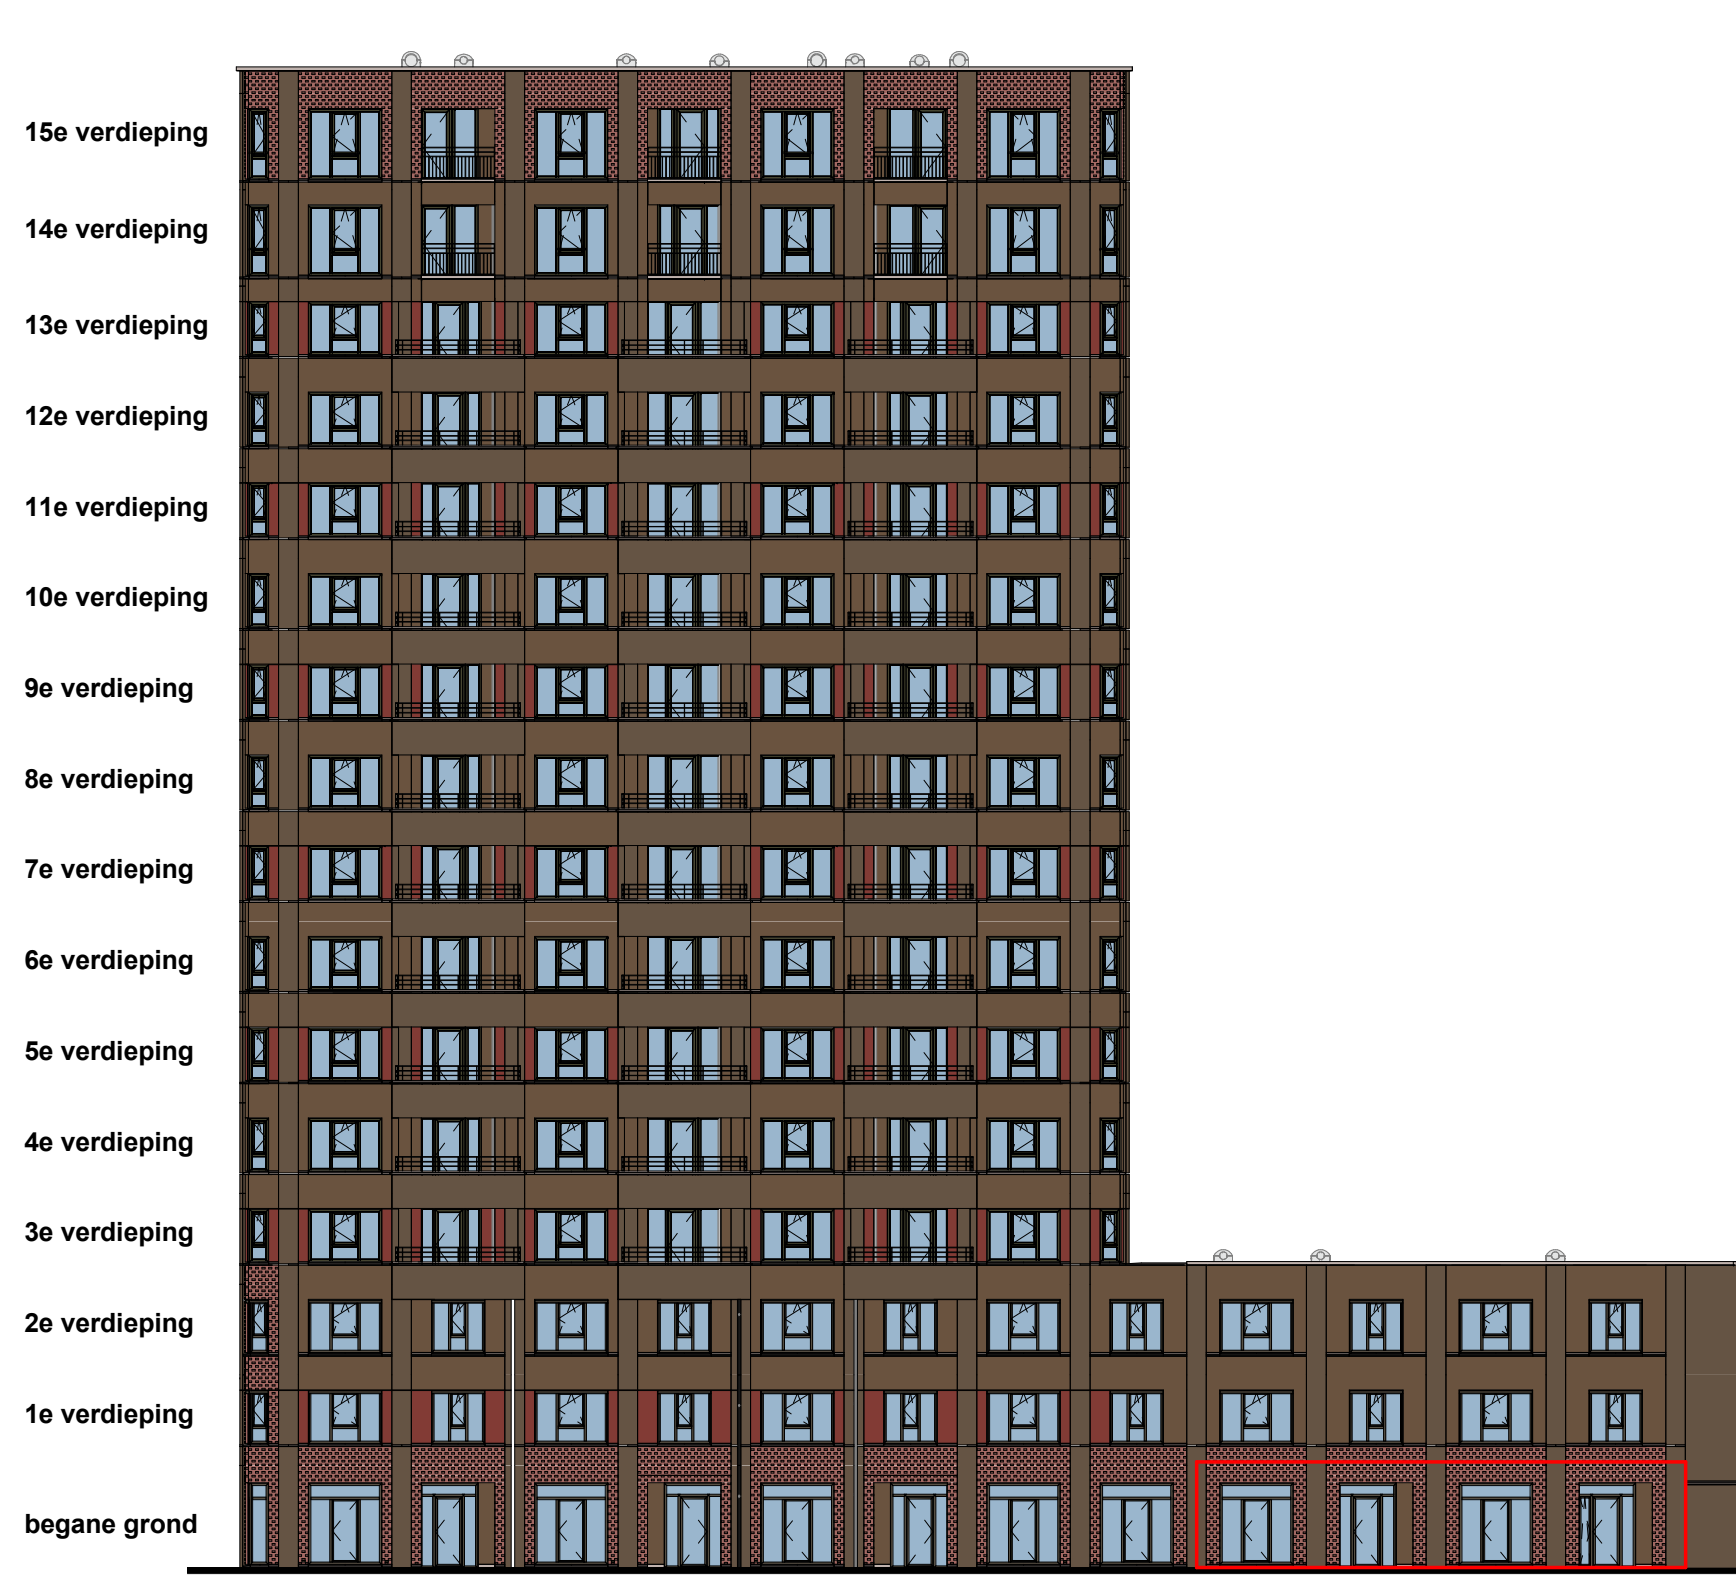


Oostgevel woontoren



Zuidgevel woontoren




Westgevel woontoren

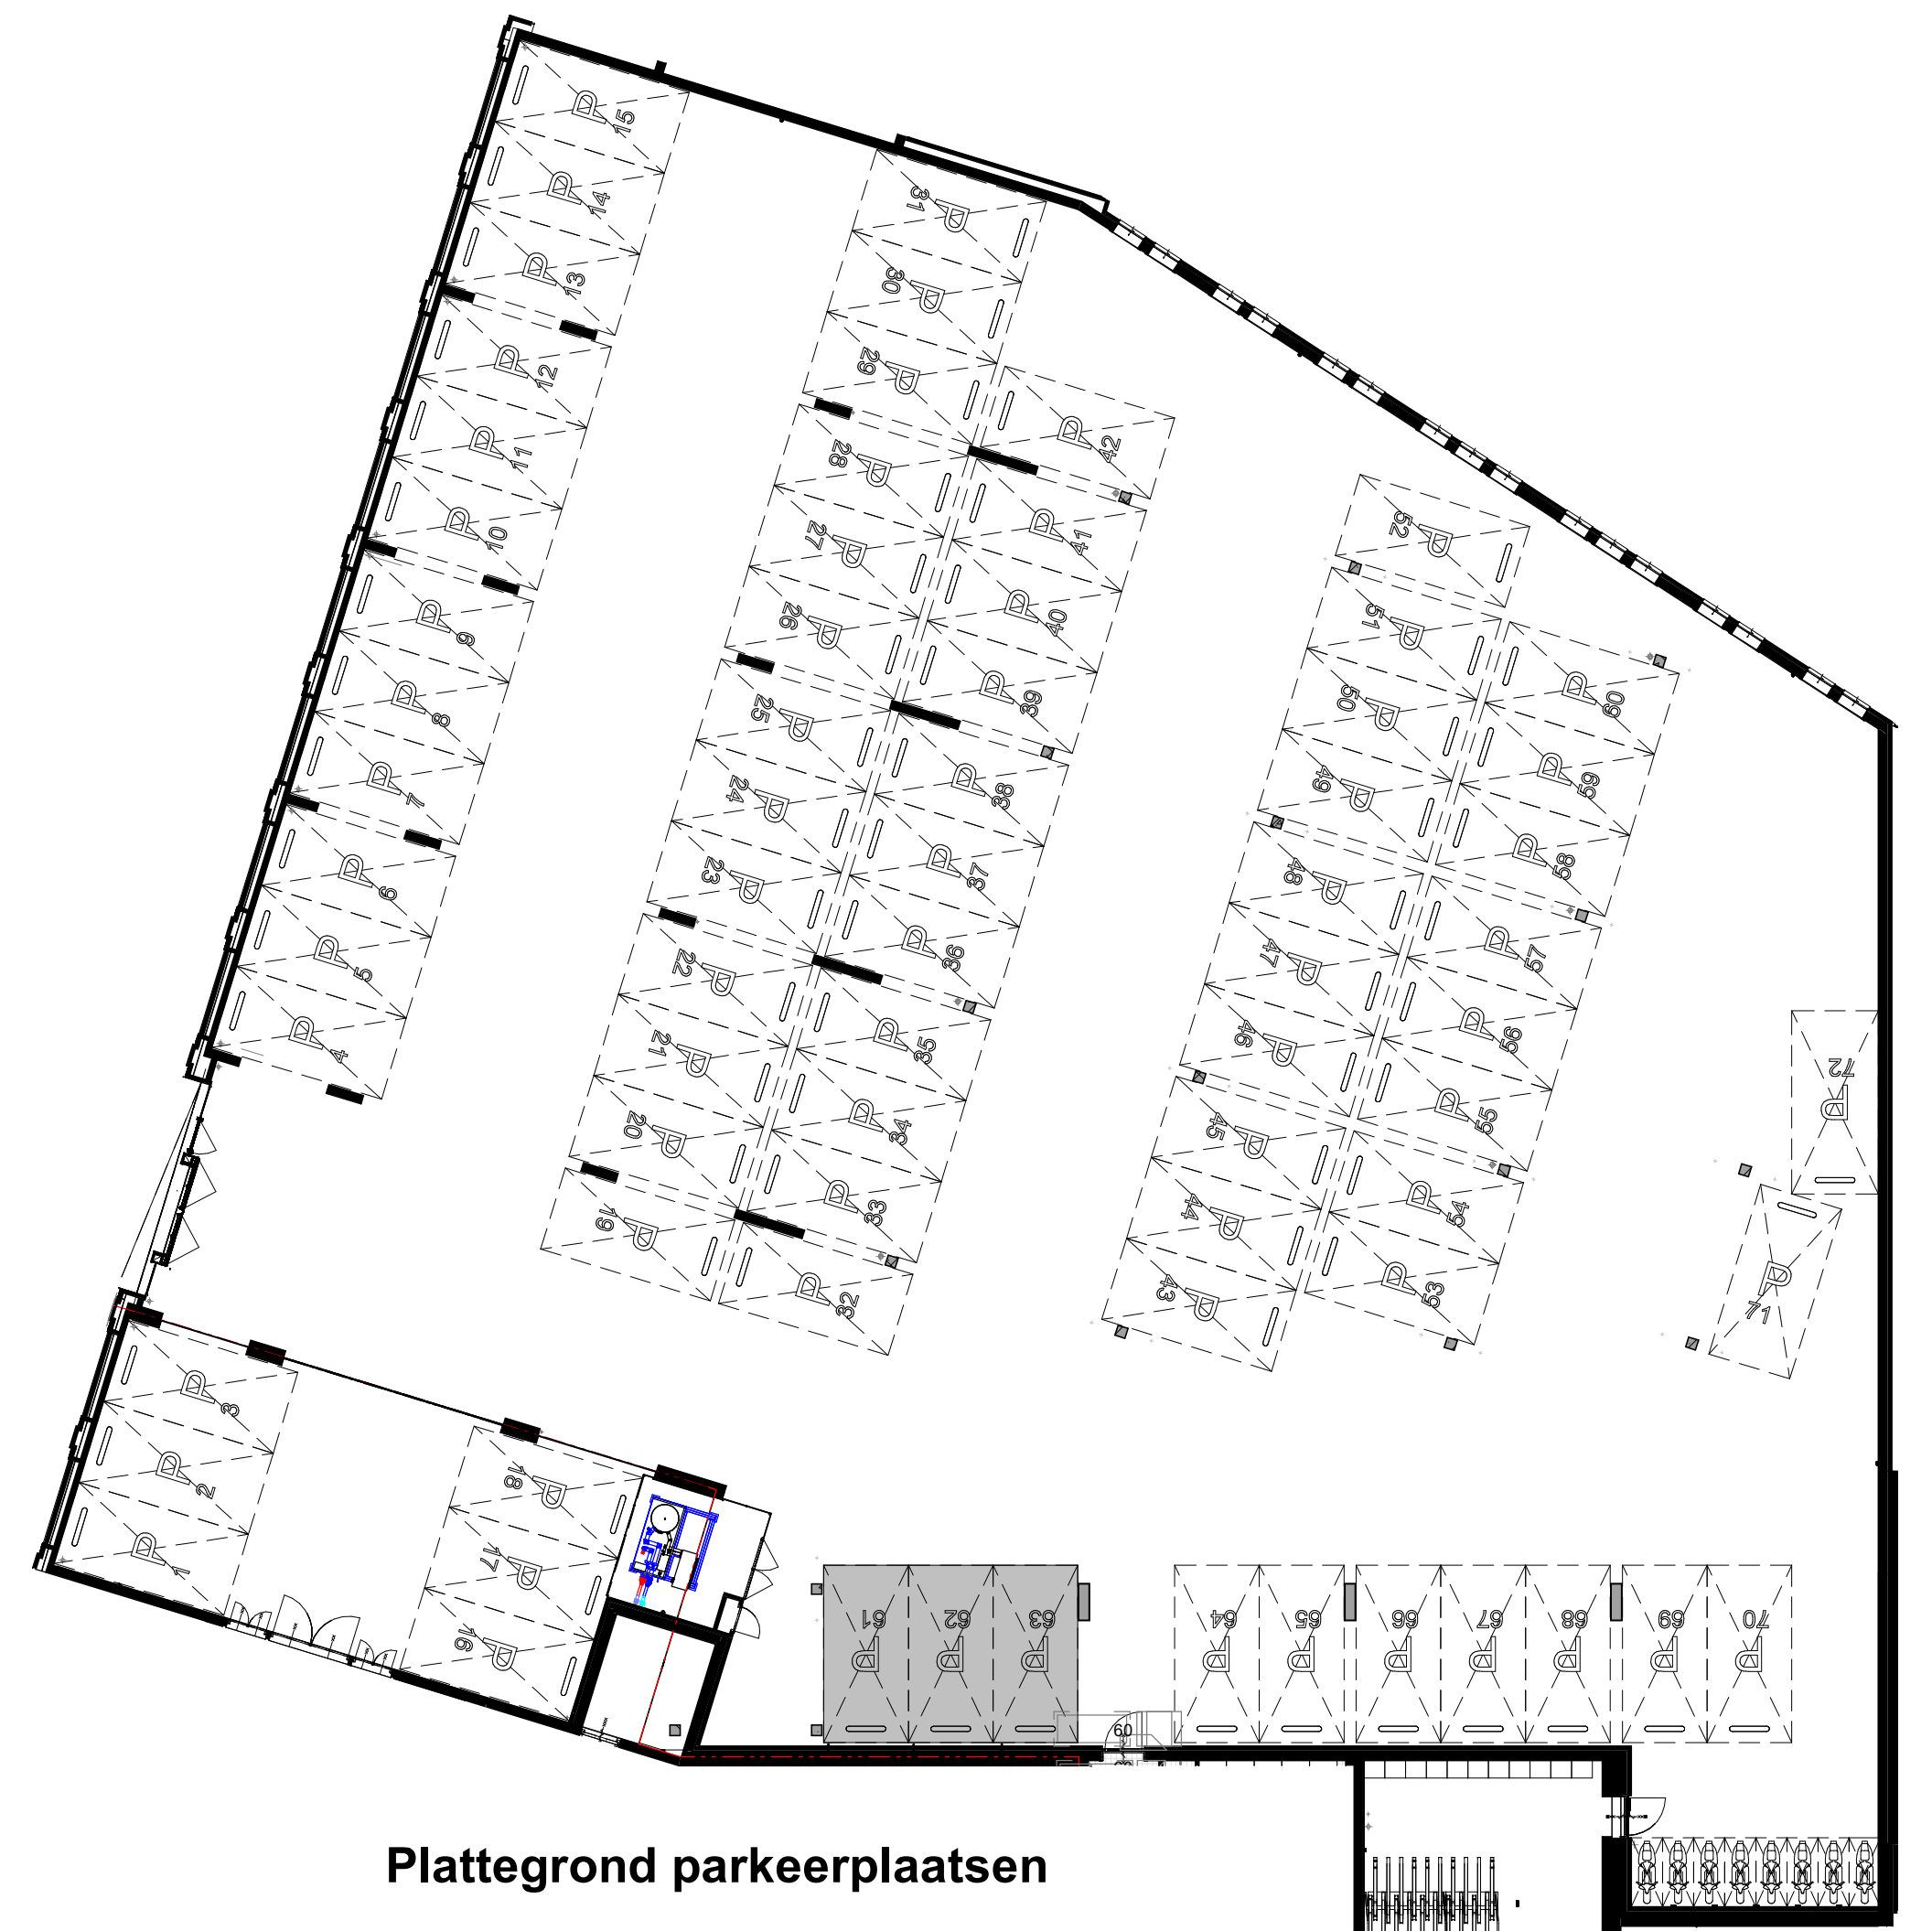

Plattegrond parkeerplaatsen




Oostgevel woontoren

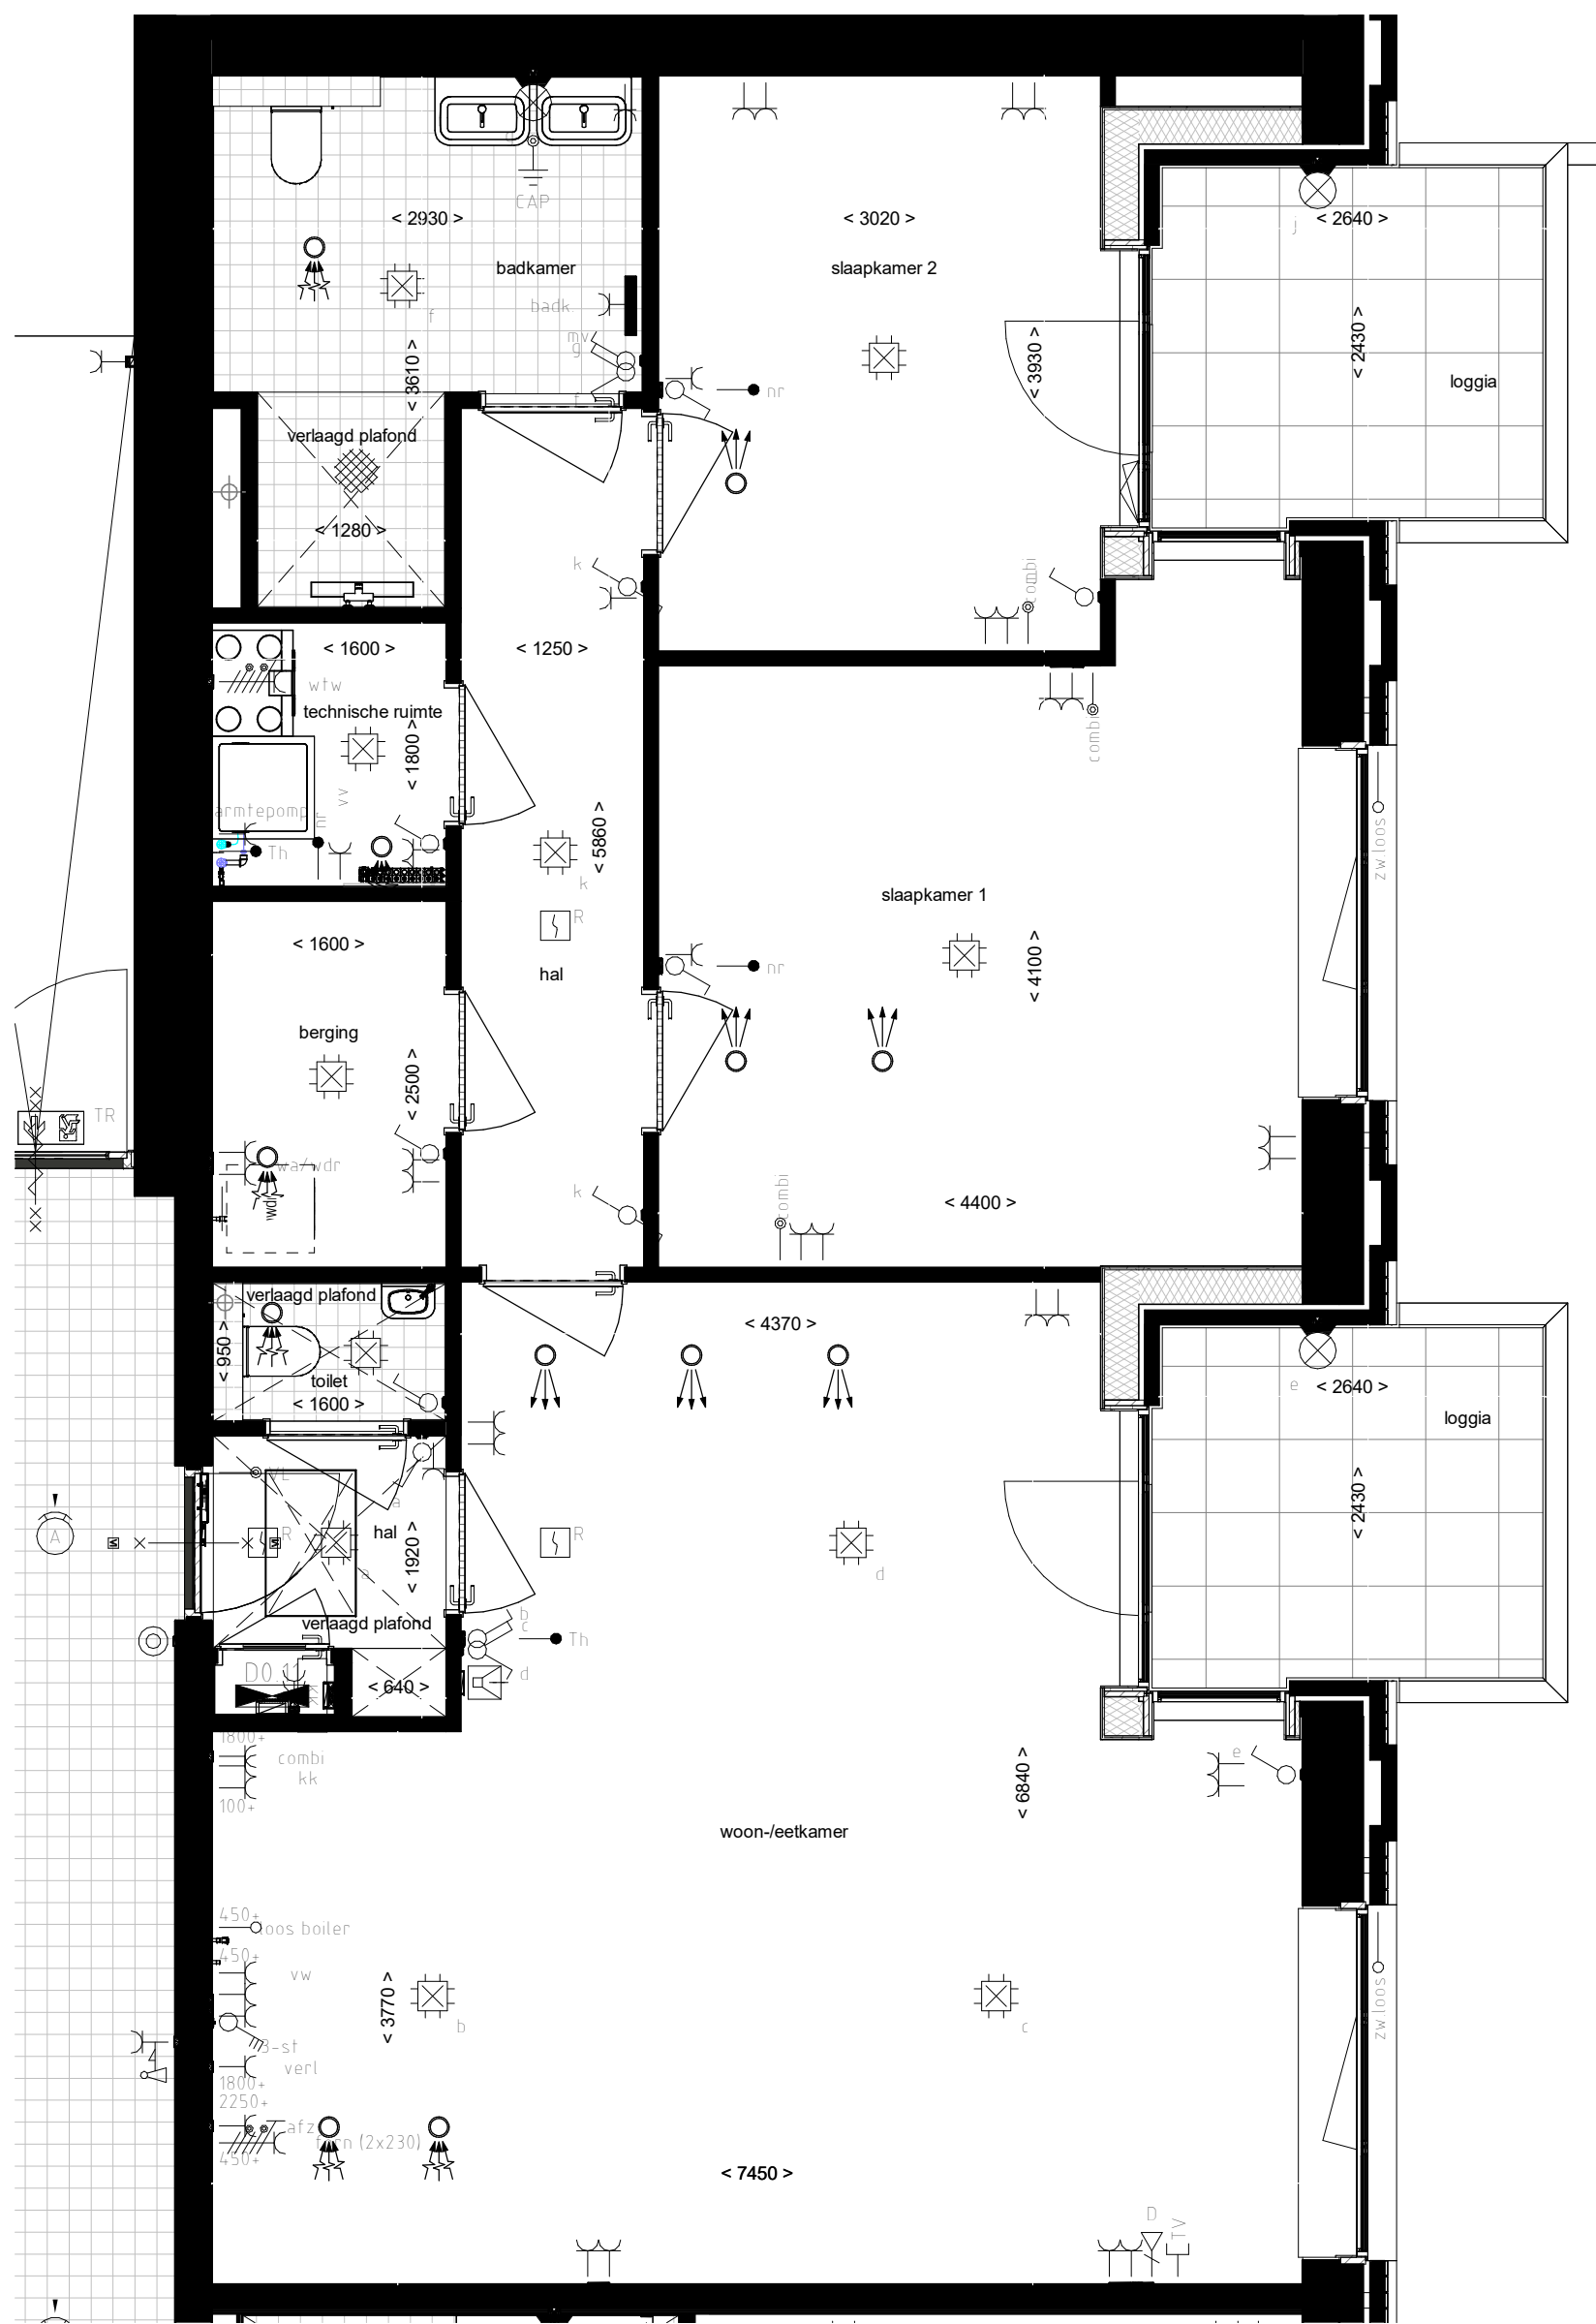

Plattegrond type W.10 Begane grond

Symbolenlijst	
Symbol	Omschrijving
↑	Aansluitpunt 1 fase, nul en beschermingscontact, gescheiden
↑	Aansluitpunt CAI, bedraad
↑	Aansluitpunt data
↑	Aansluitpunt niet bedraad
●	Aardmat
⚡	Bel
⚡	Centraal aansluitpunt
⚡	Centraalsloos met lichtpunt
⚡	Contactdoos 1-voudig met beschermingscontact
⚡	Contactdoos 2-voudig met beschermingscontact horizontaal
⚡	Contactdoos voor TV-antenne
⚡	Contactdoos, perlex
⚡	Druknop
⚡	Lichtpunt, op wand
⚡	Melder, rook, optisch
⚡	Schakelaar, 1-polig
⚡	Schakelaar, verticale 3-standen
⚡	Schakelaar, serie-
⚡	Schakelaar, wissel-
⚡	Thermostaatleiding (Th), Naregeling (nr) bedraad
⚡	Verdelersinrichting
⚡	Wandcontactdoos 2-voudig met beschermingscontact horizontaal
⚡	Wandcontactdoos 2-voudig met beschermingscontact verticaal

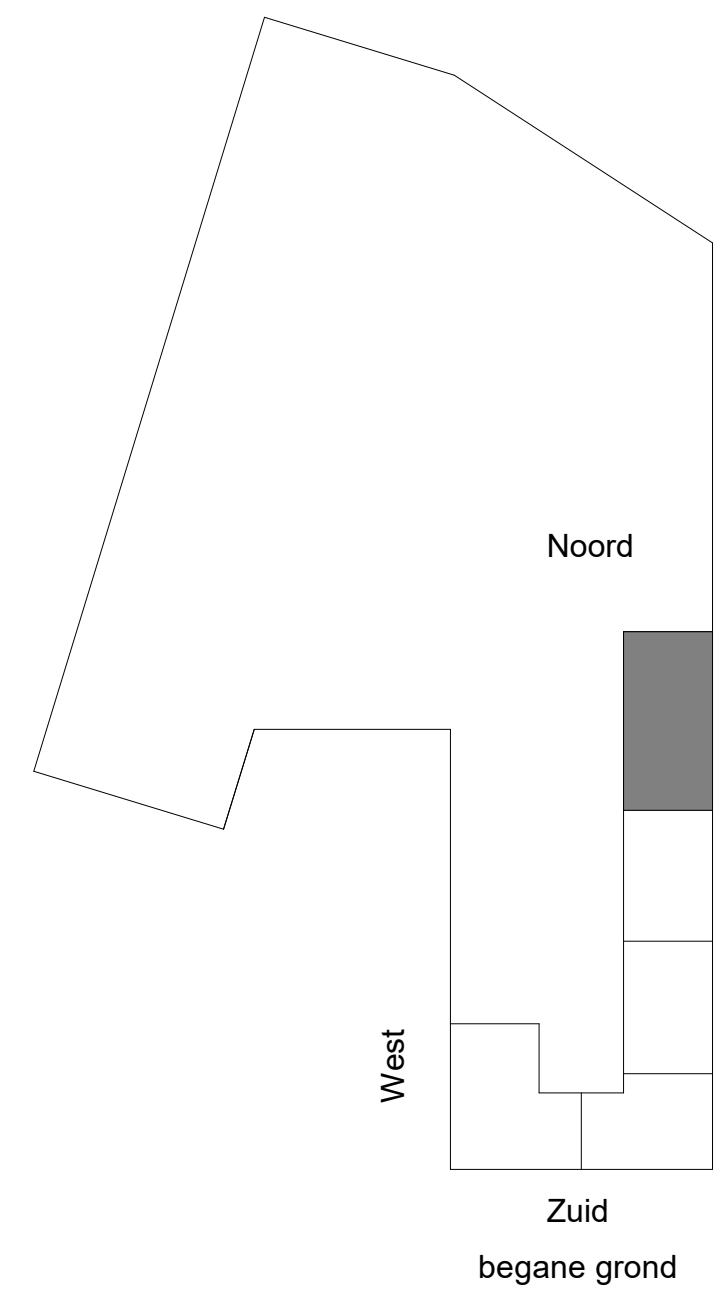

Situatie

heijmans

Bouwnummer: 26

VIBES
BUILDING ENGINEERS

Reaching the top together

PROJECT
Tilburg Spinaker Piushaven
OPDRACHTGEVER
Heijmans

PAGE
Omgevingsvergunning
OMSCHRIJVING
Verkooptekening type W.10 Begane grond

GETEKEND DATUM | GEWILZIGD DATUM | AFMETING SCHAAI | 21592

VK-W.10