


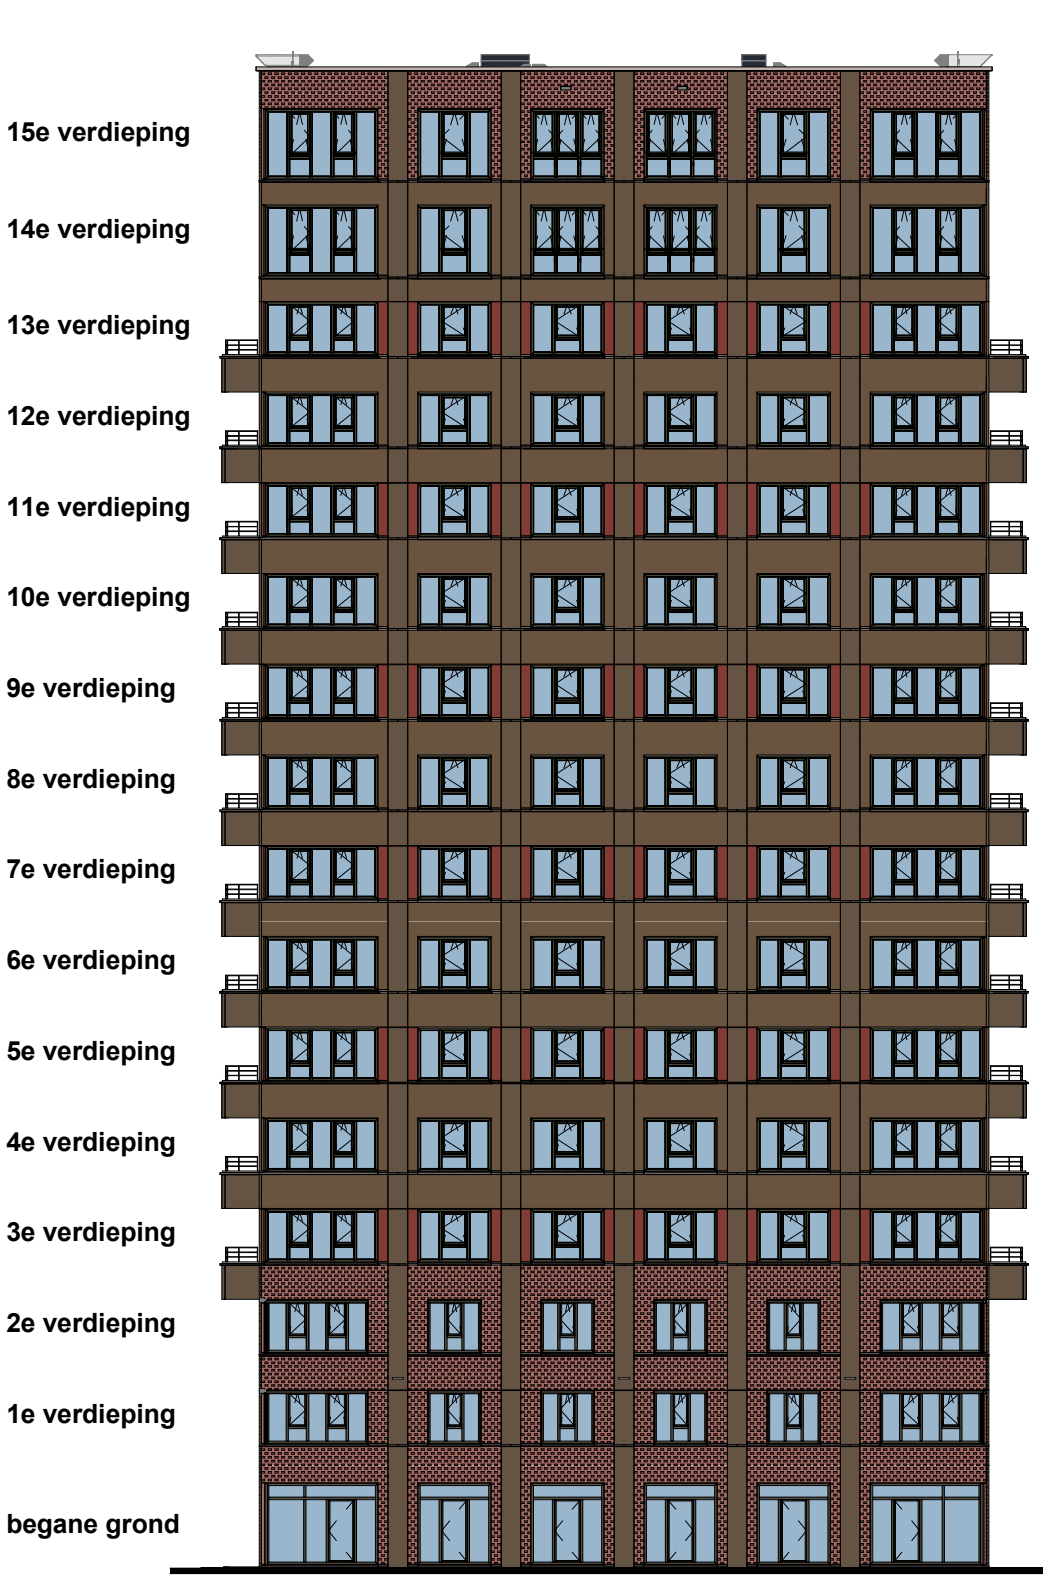

Noordgevel woontoren




Oostgevel woontoren




Zuidgevel woontoren



Westgevel woontoren

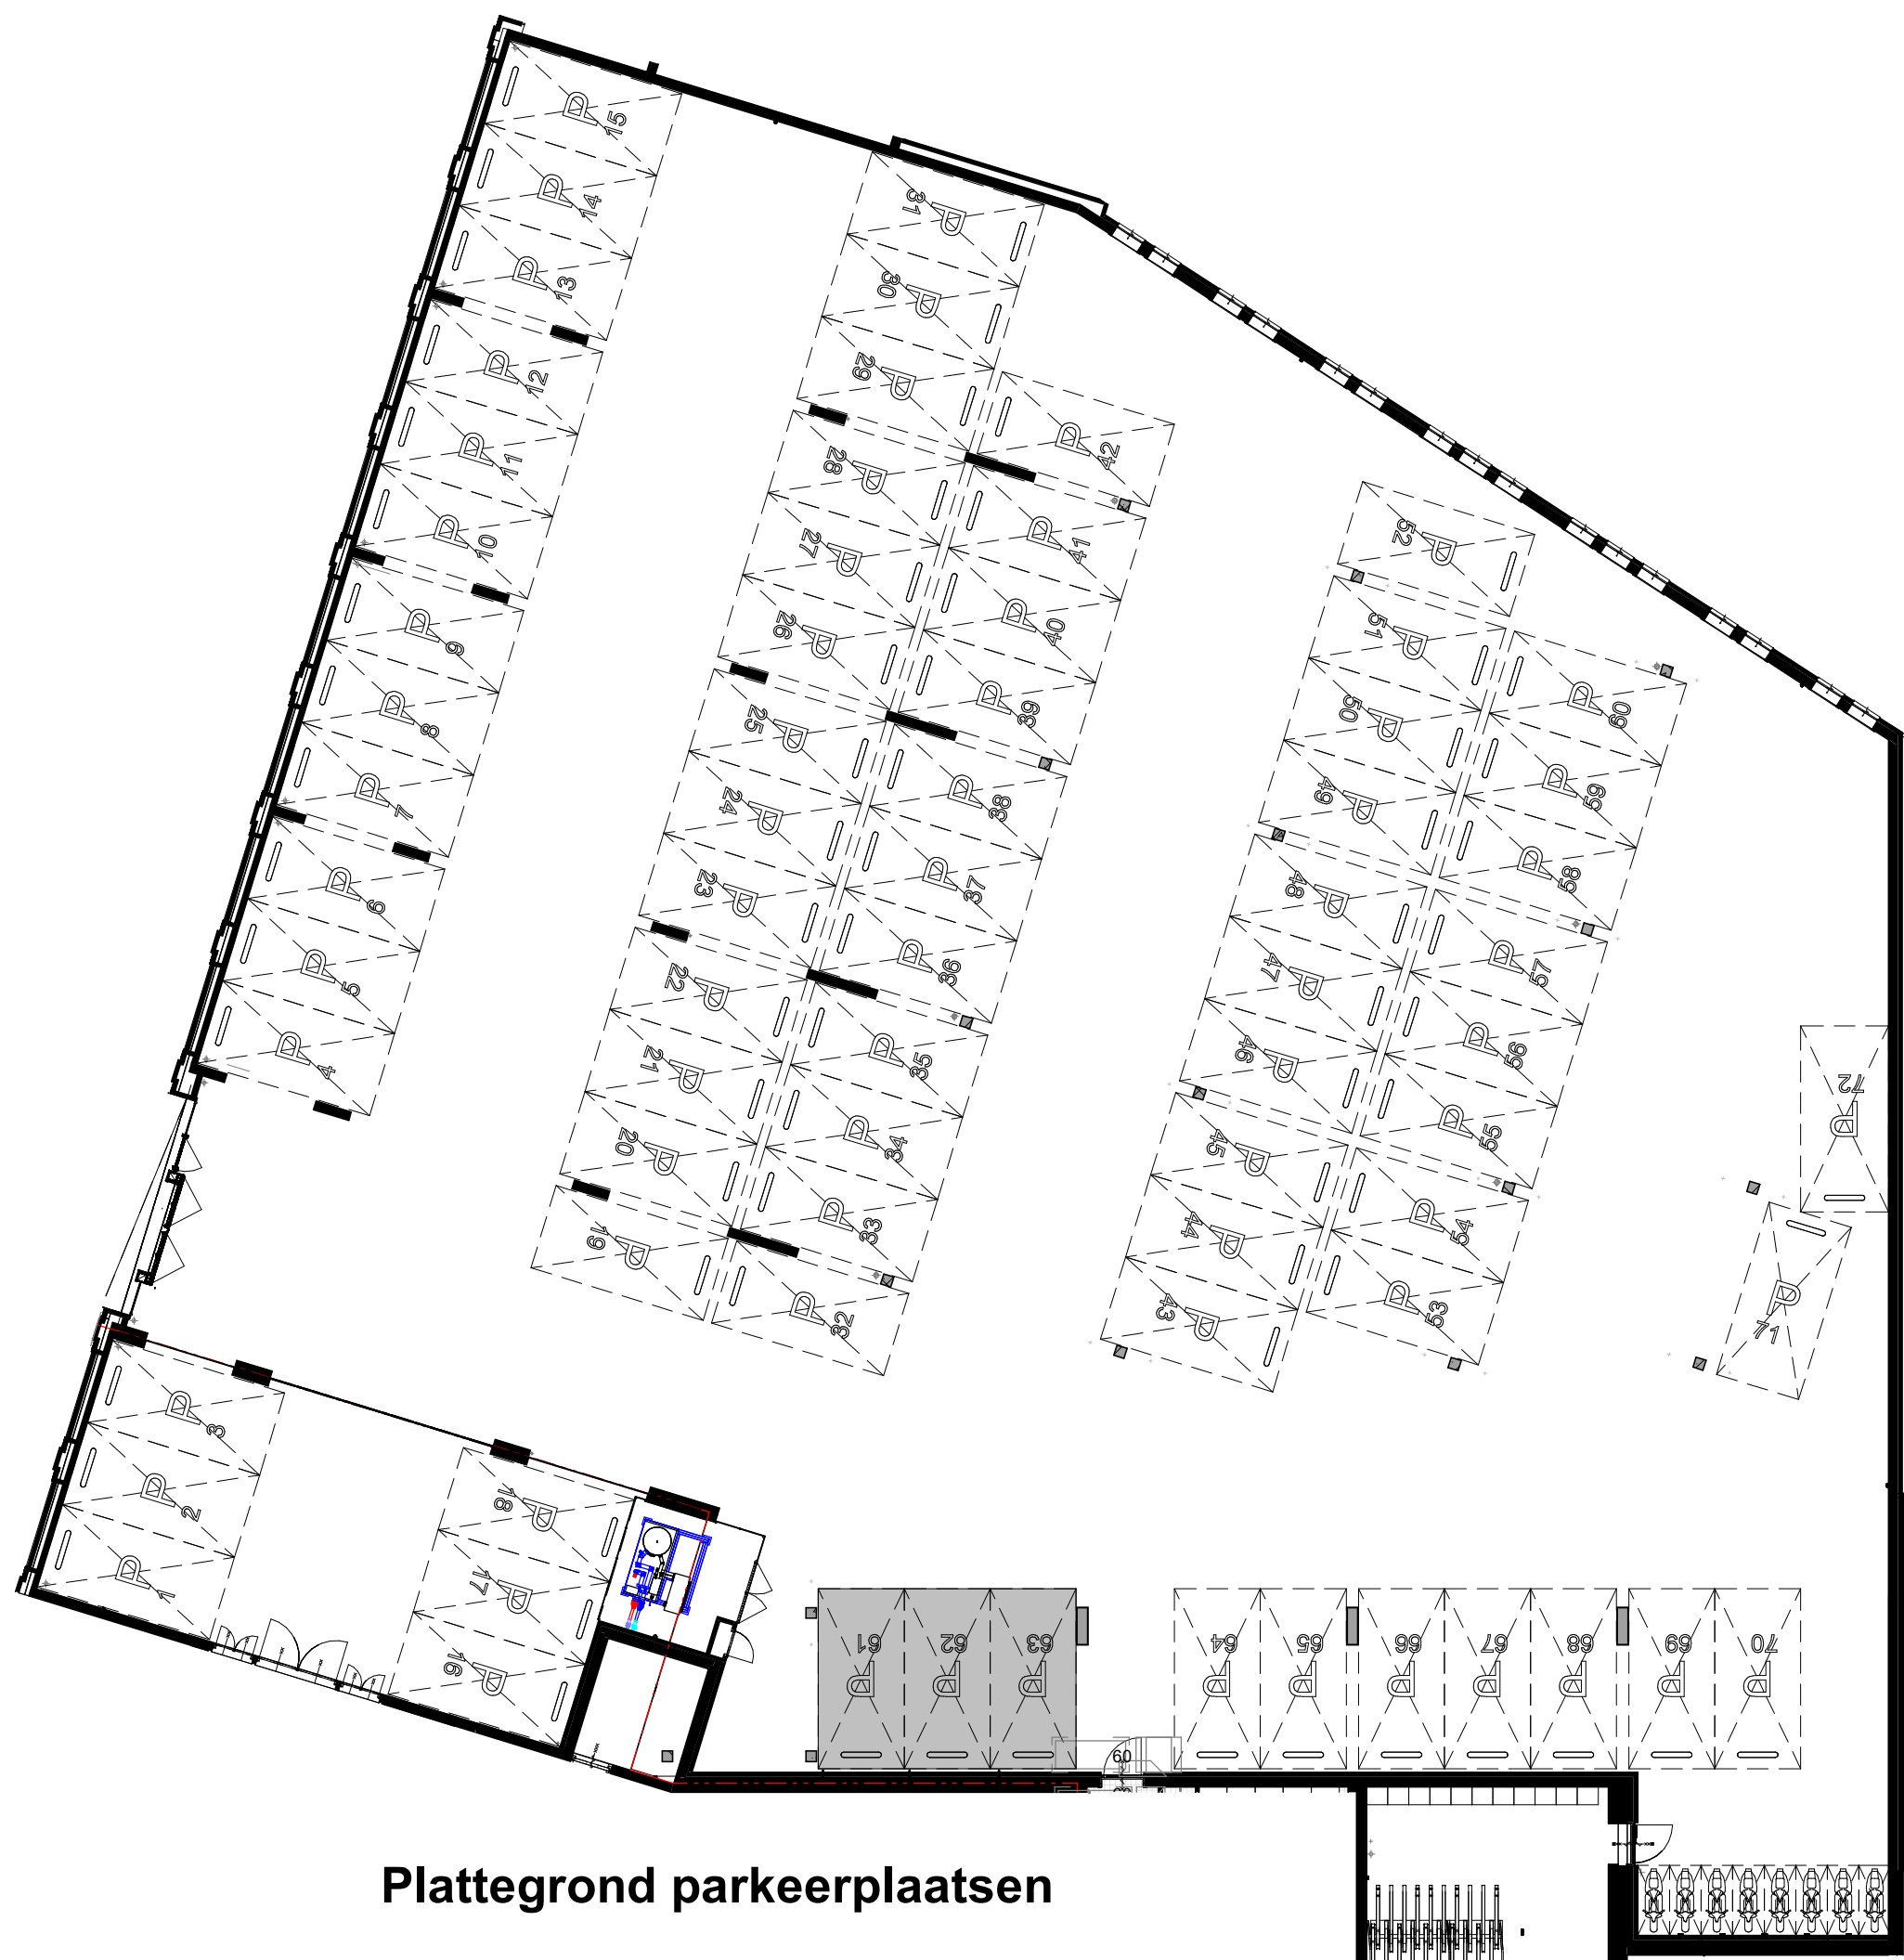


Plattegrond parkeerplaatsen

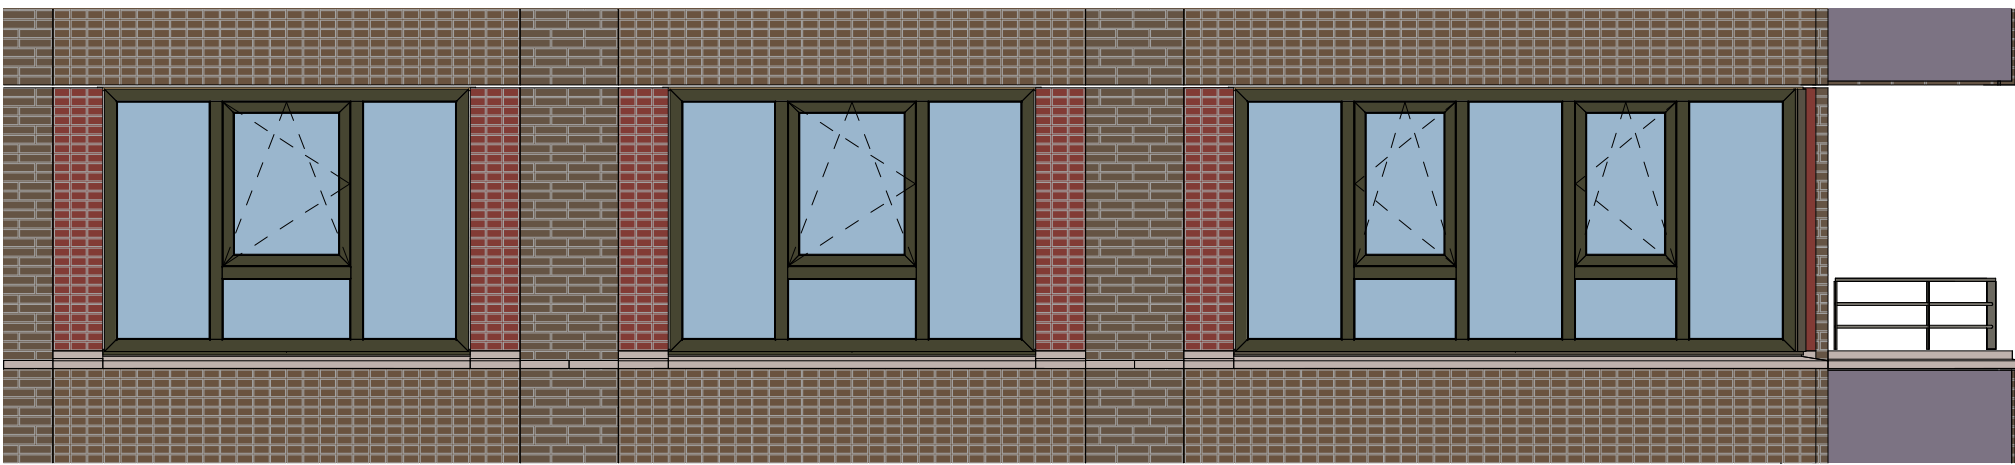

Noordgevel woontoren




Westgevel woontoren

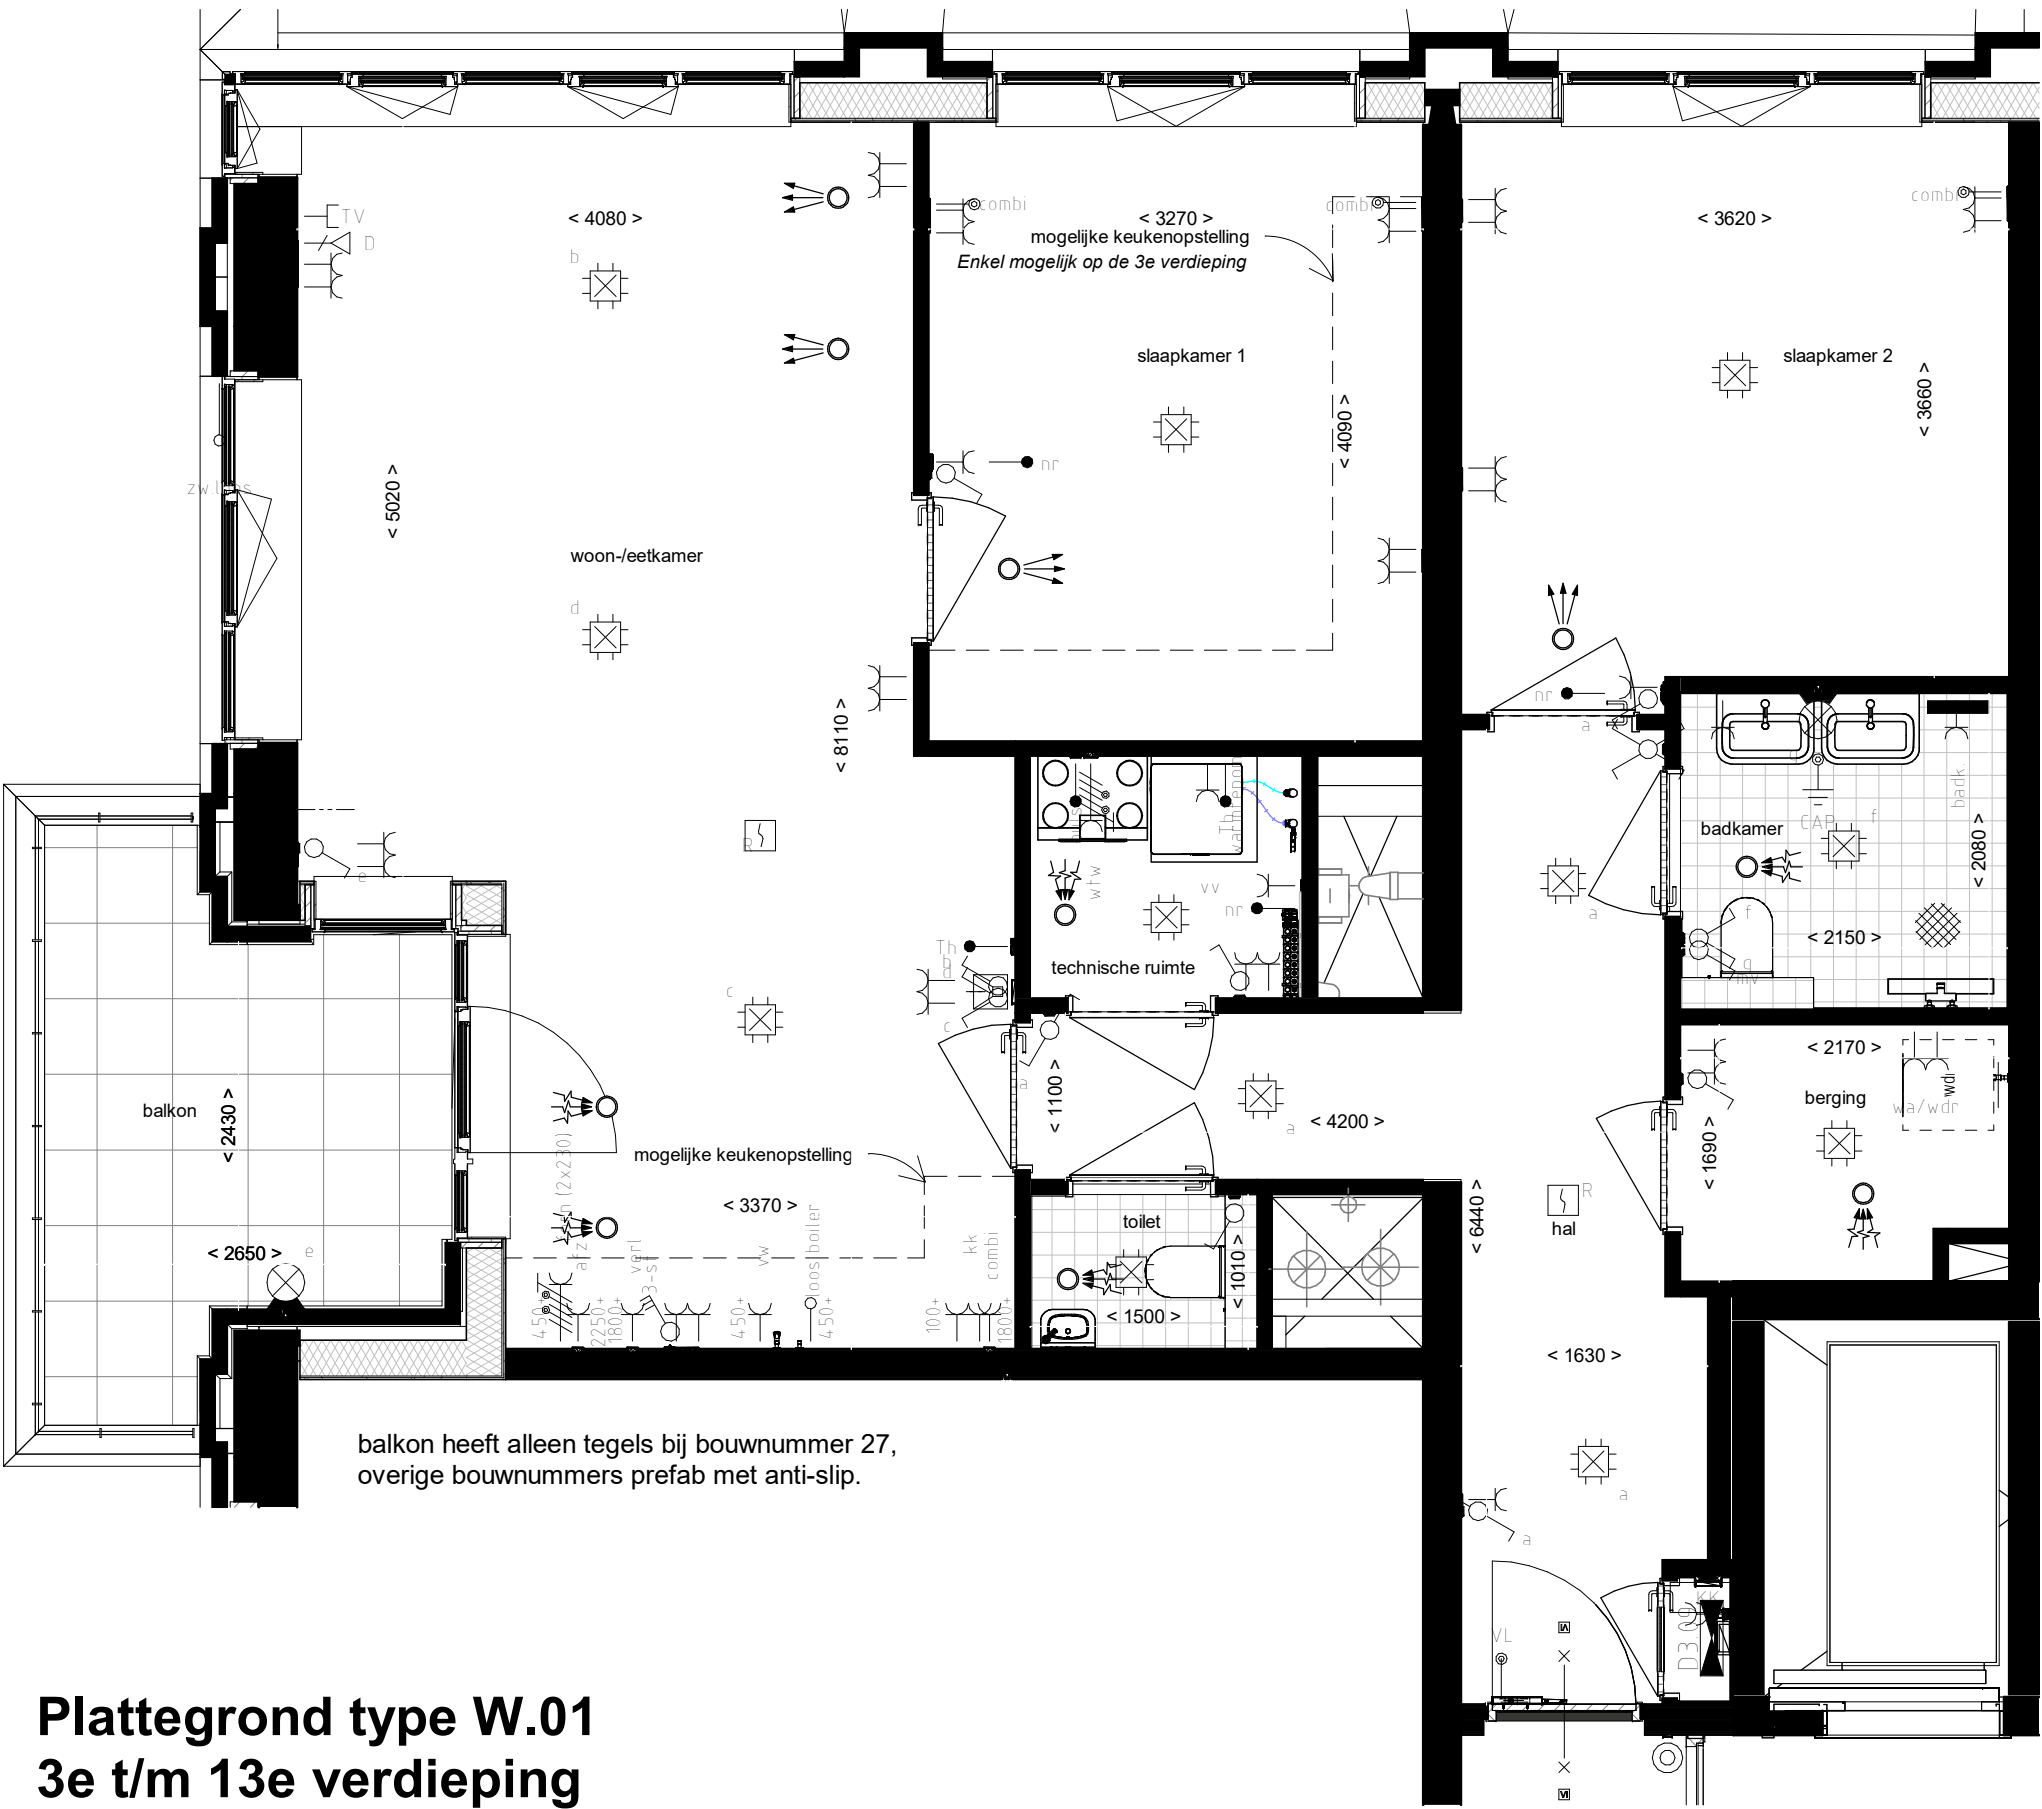


Plattegrond type W.01
3e t/m 13e verdieping

Symbol	Omschrijving
↑	Aansluitpunt 1 fase, nul en beschermingscontact, gescheiden
↑	Aansluitpunt CAI, bedraad
↑	Aansluitpunt data
↑	Aansluitpunt niet bedraad
⊕	Aardmat
⊖	Bel
⊕	Centraal aansluitpunt
⊕	Centraalsloos met lichtpunt
⊕	Contactdoos 1-voudig met beschermingscontact
⊕	Contactdoos 2-voudig met beschermingscontact horizontaal
⊕	Contactdoos voor TV-antenne
⊕	Contactdoos, perlex
⊕	Drukknop
⊕	Lichtpunt, op wand
⊕	Melder, rook, optisch
⊕	Schakelaar, 1-polig
⊕	Schakelaar, ventilatie 3-standen
⊕	Schakelaar, serie-
⊕	Schakelaar, wissel-
⊕	Thermostaatbedrijf (Th), Naregeling (nr) bedraad
⊕	Versleuteling
⊕	Wandcontactdoos 2-voudig met beschermingscontact horizontaal
⊕	Wandcontactdoos 2-voudig met beschermingscontact verticaal

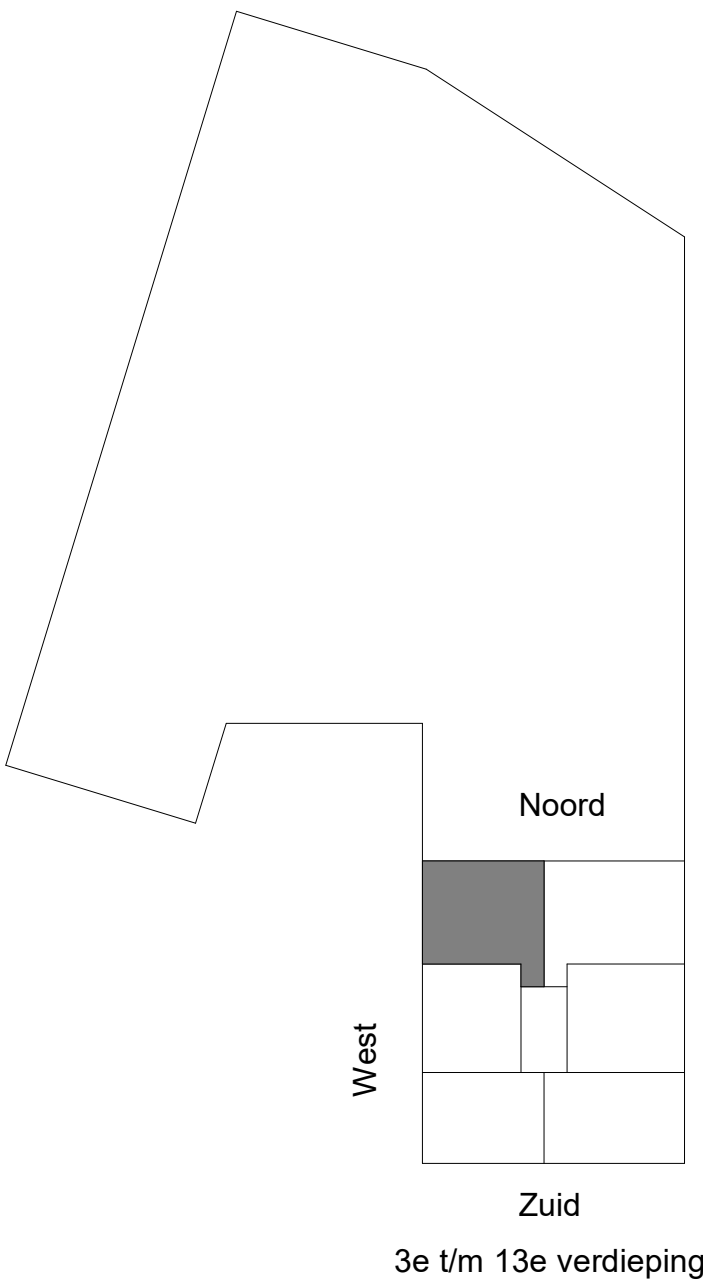

Situatie

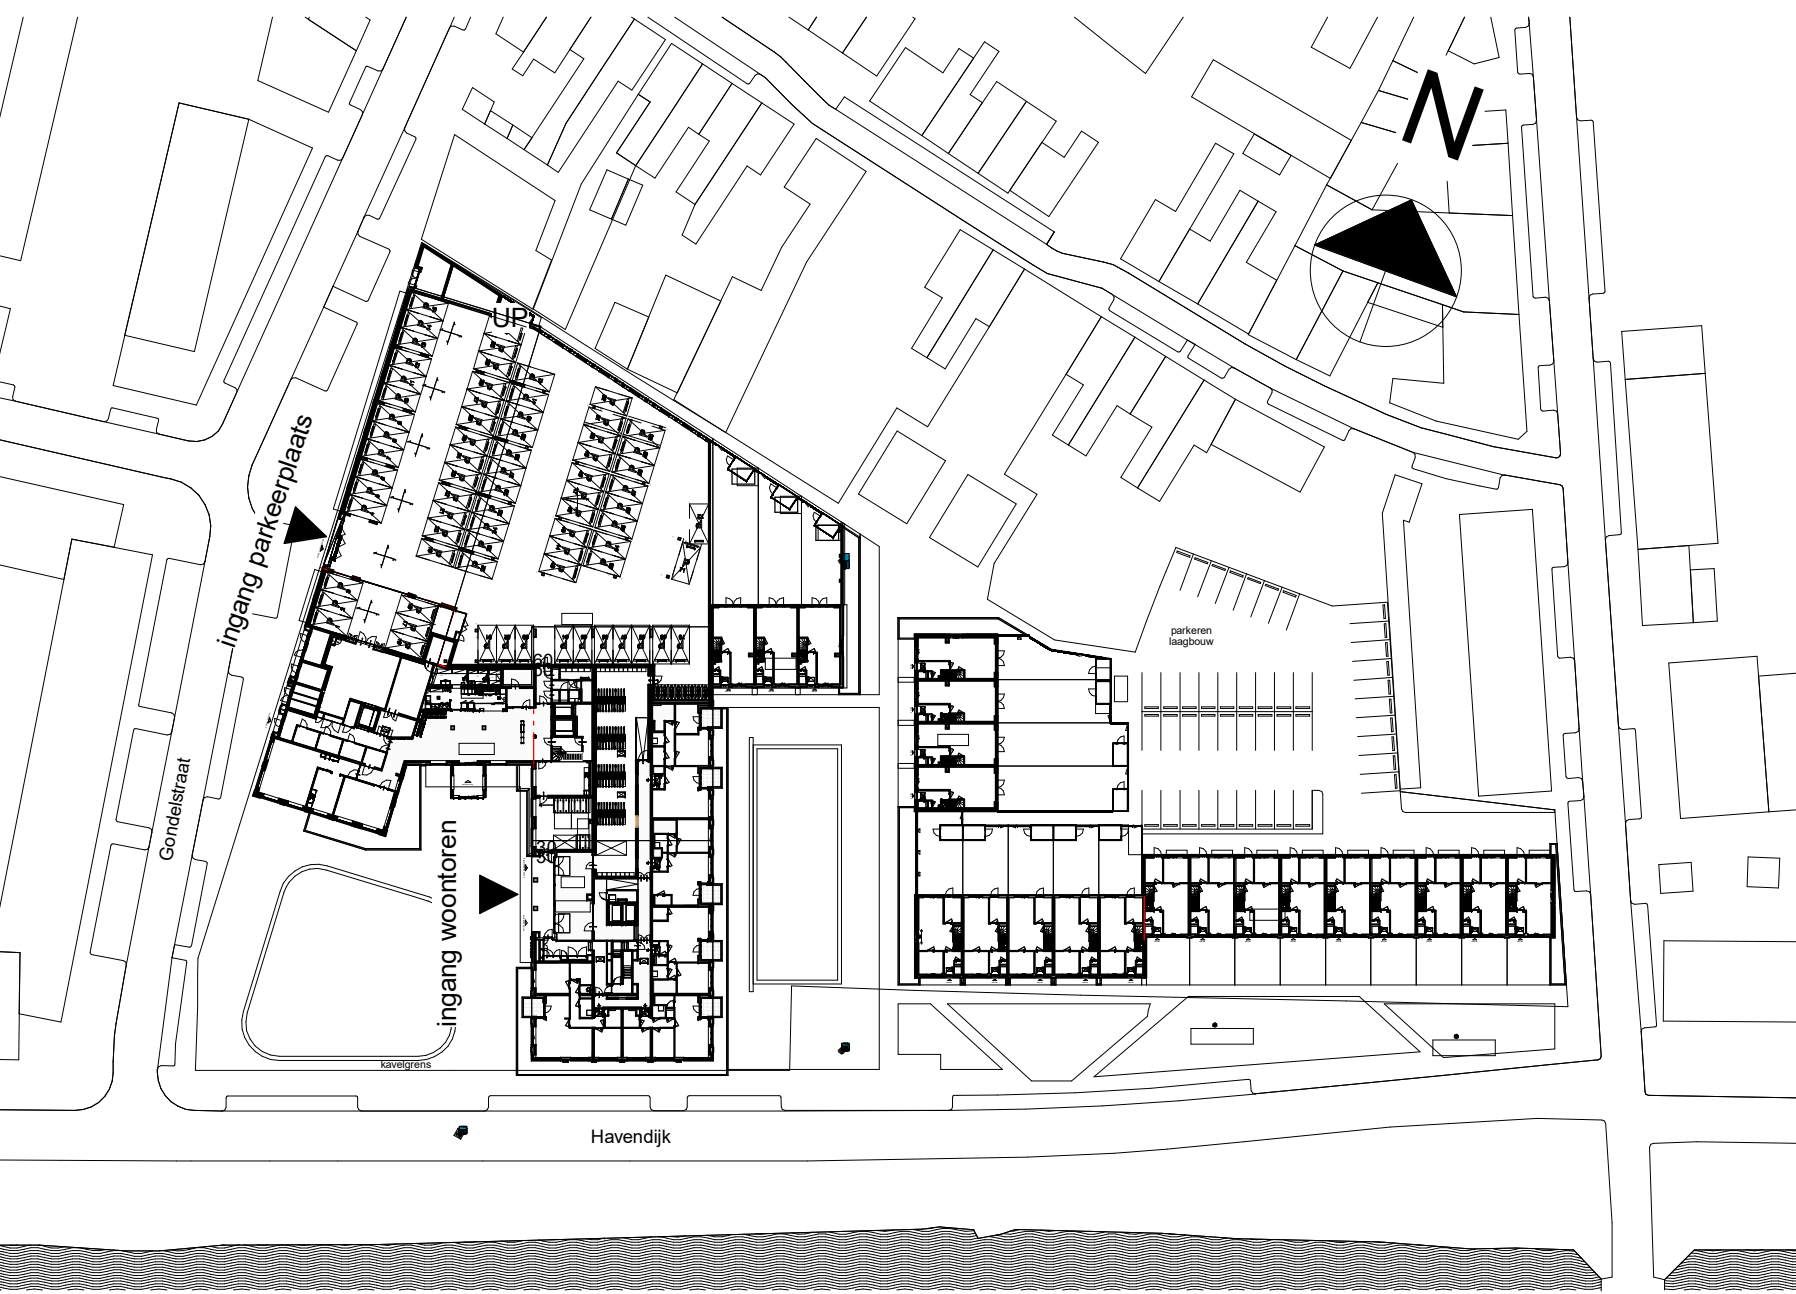

heijmans

Bouwnummer: 27, 33, 39, 45, 51, 57, 63, 69, 75, 81, 87

VIBES
BUILDING ENGINEERS

Reaching the top together

PROJECT
Tilburg Spinaker Piushaven

OPDRACHTGEVER
Heijmans

PAGE
Omgevingsvergunning

OMSCHRIJVING
Verkoopstekening type W.01 3e t/m 13e verdieping

GETEKEND DATUM | GEWILZIGD DATUM | AFMETING SCHAAL | 21592

VK-W.01