



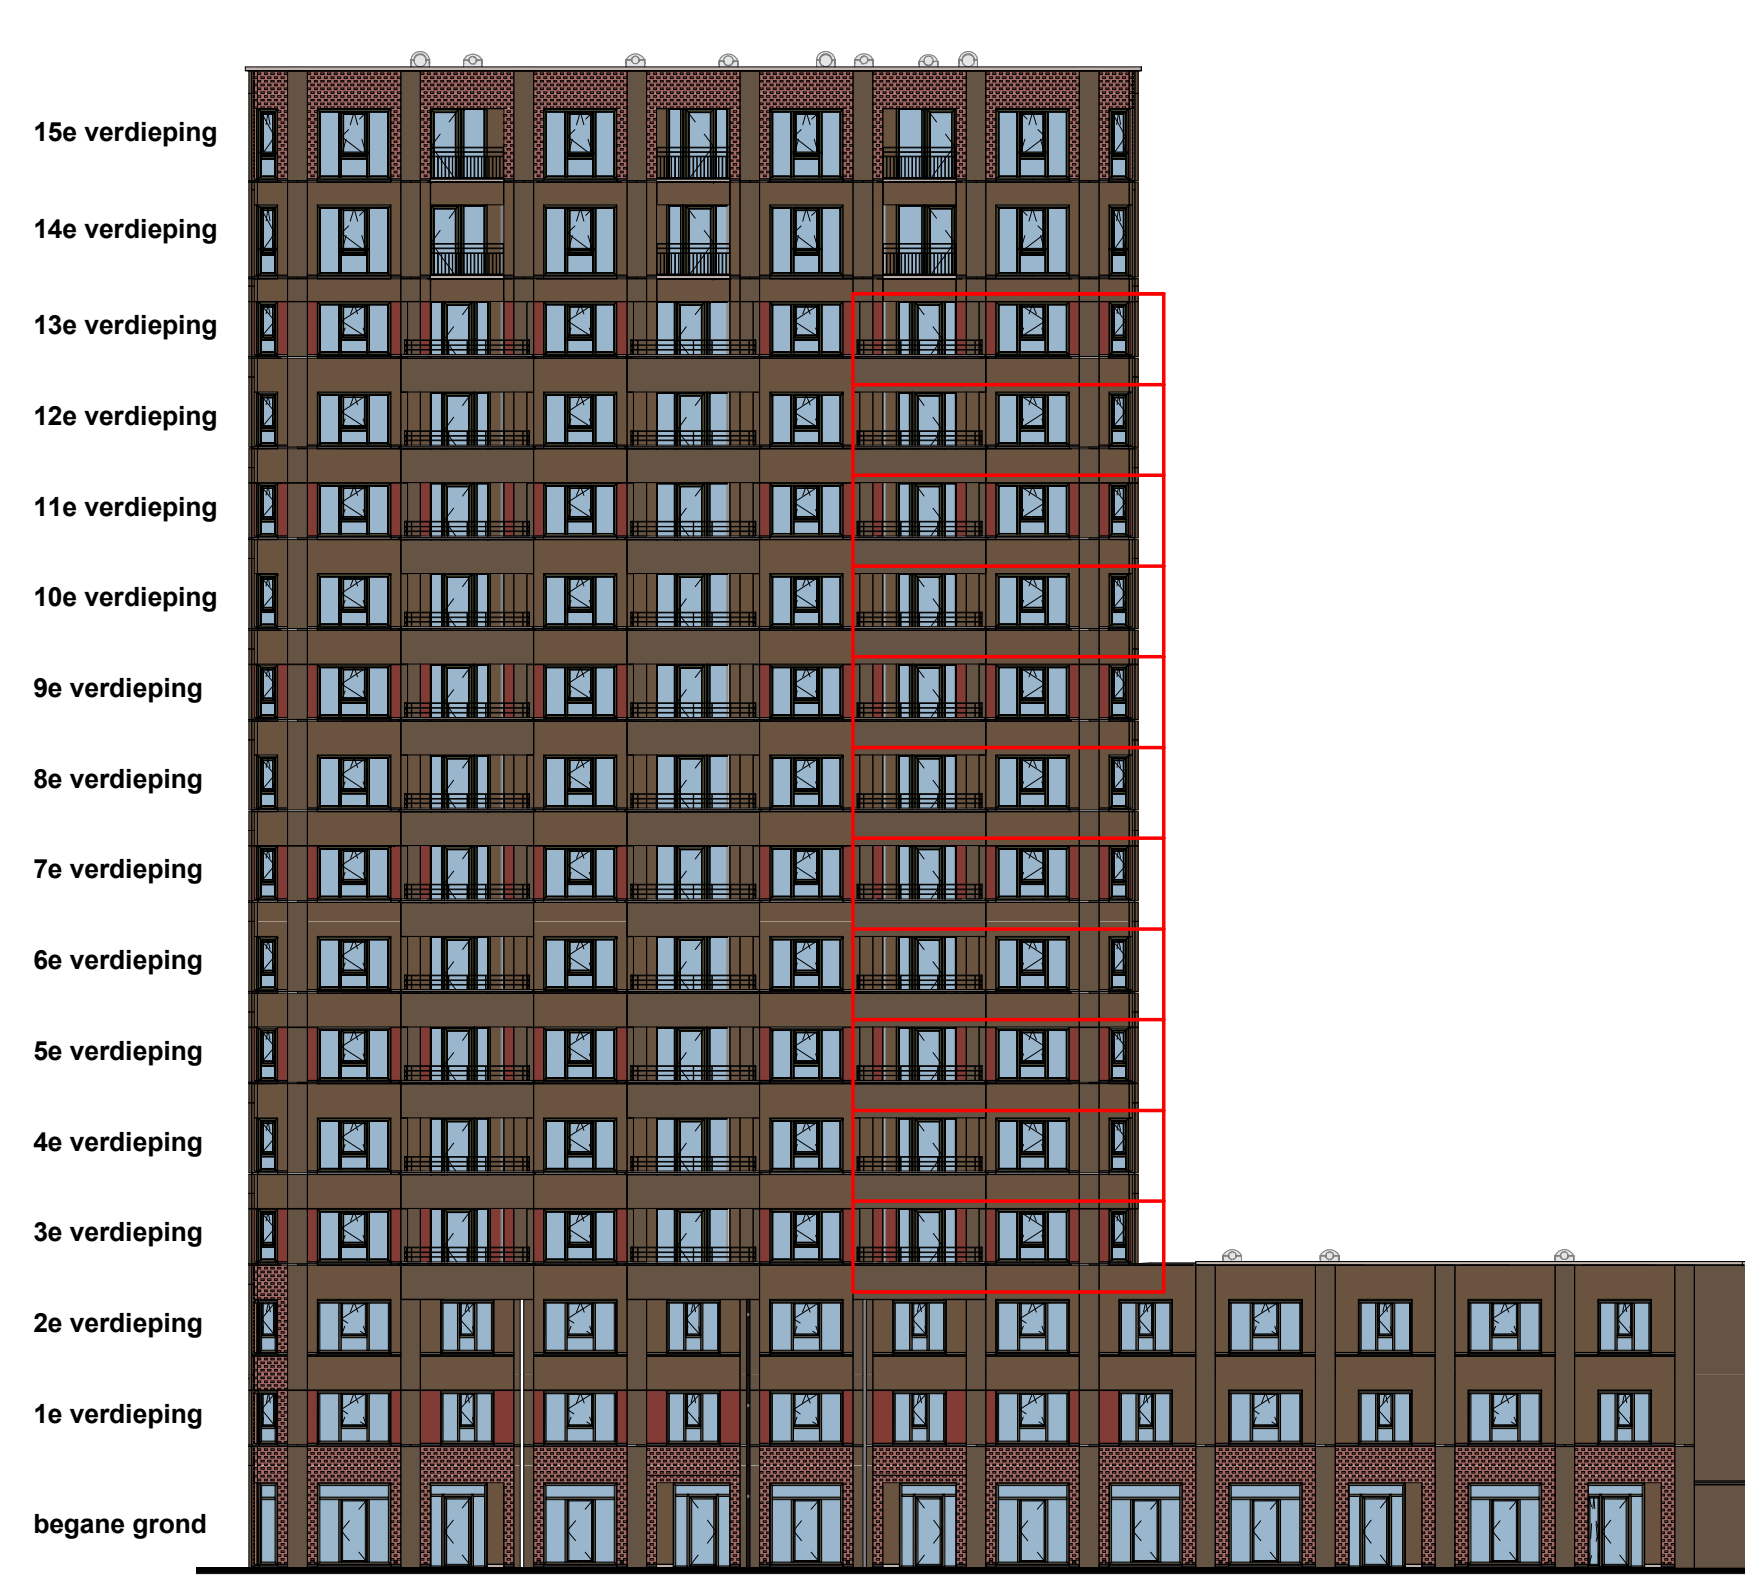

Noordgevel woontoren

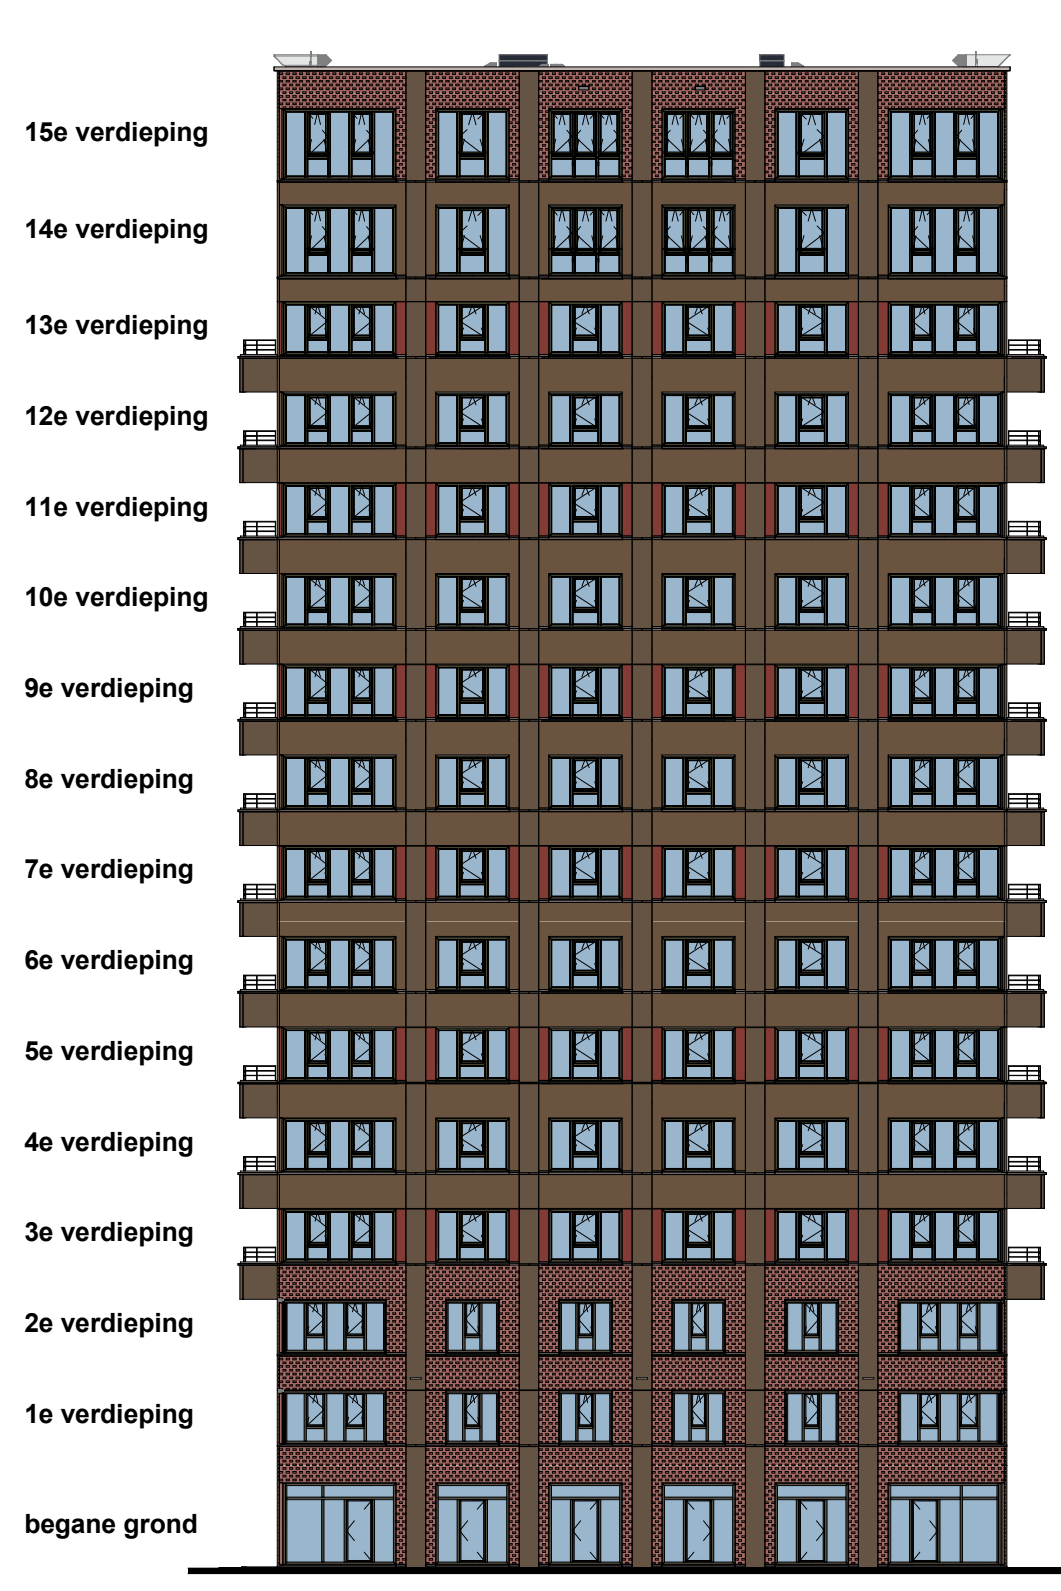


Oostgevel woontoren



Zuidgevel woontoren



Westgevel woontoren

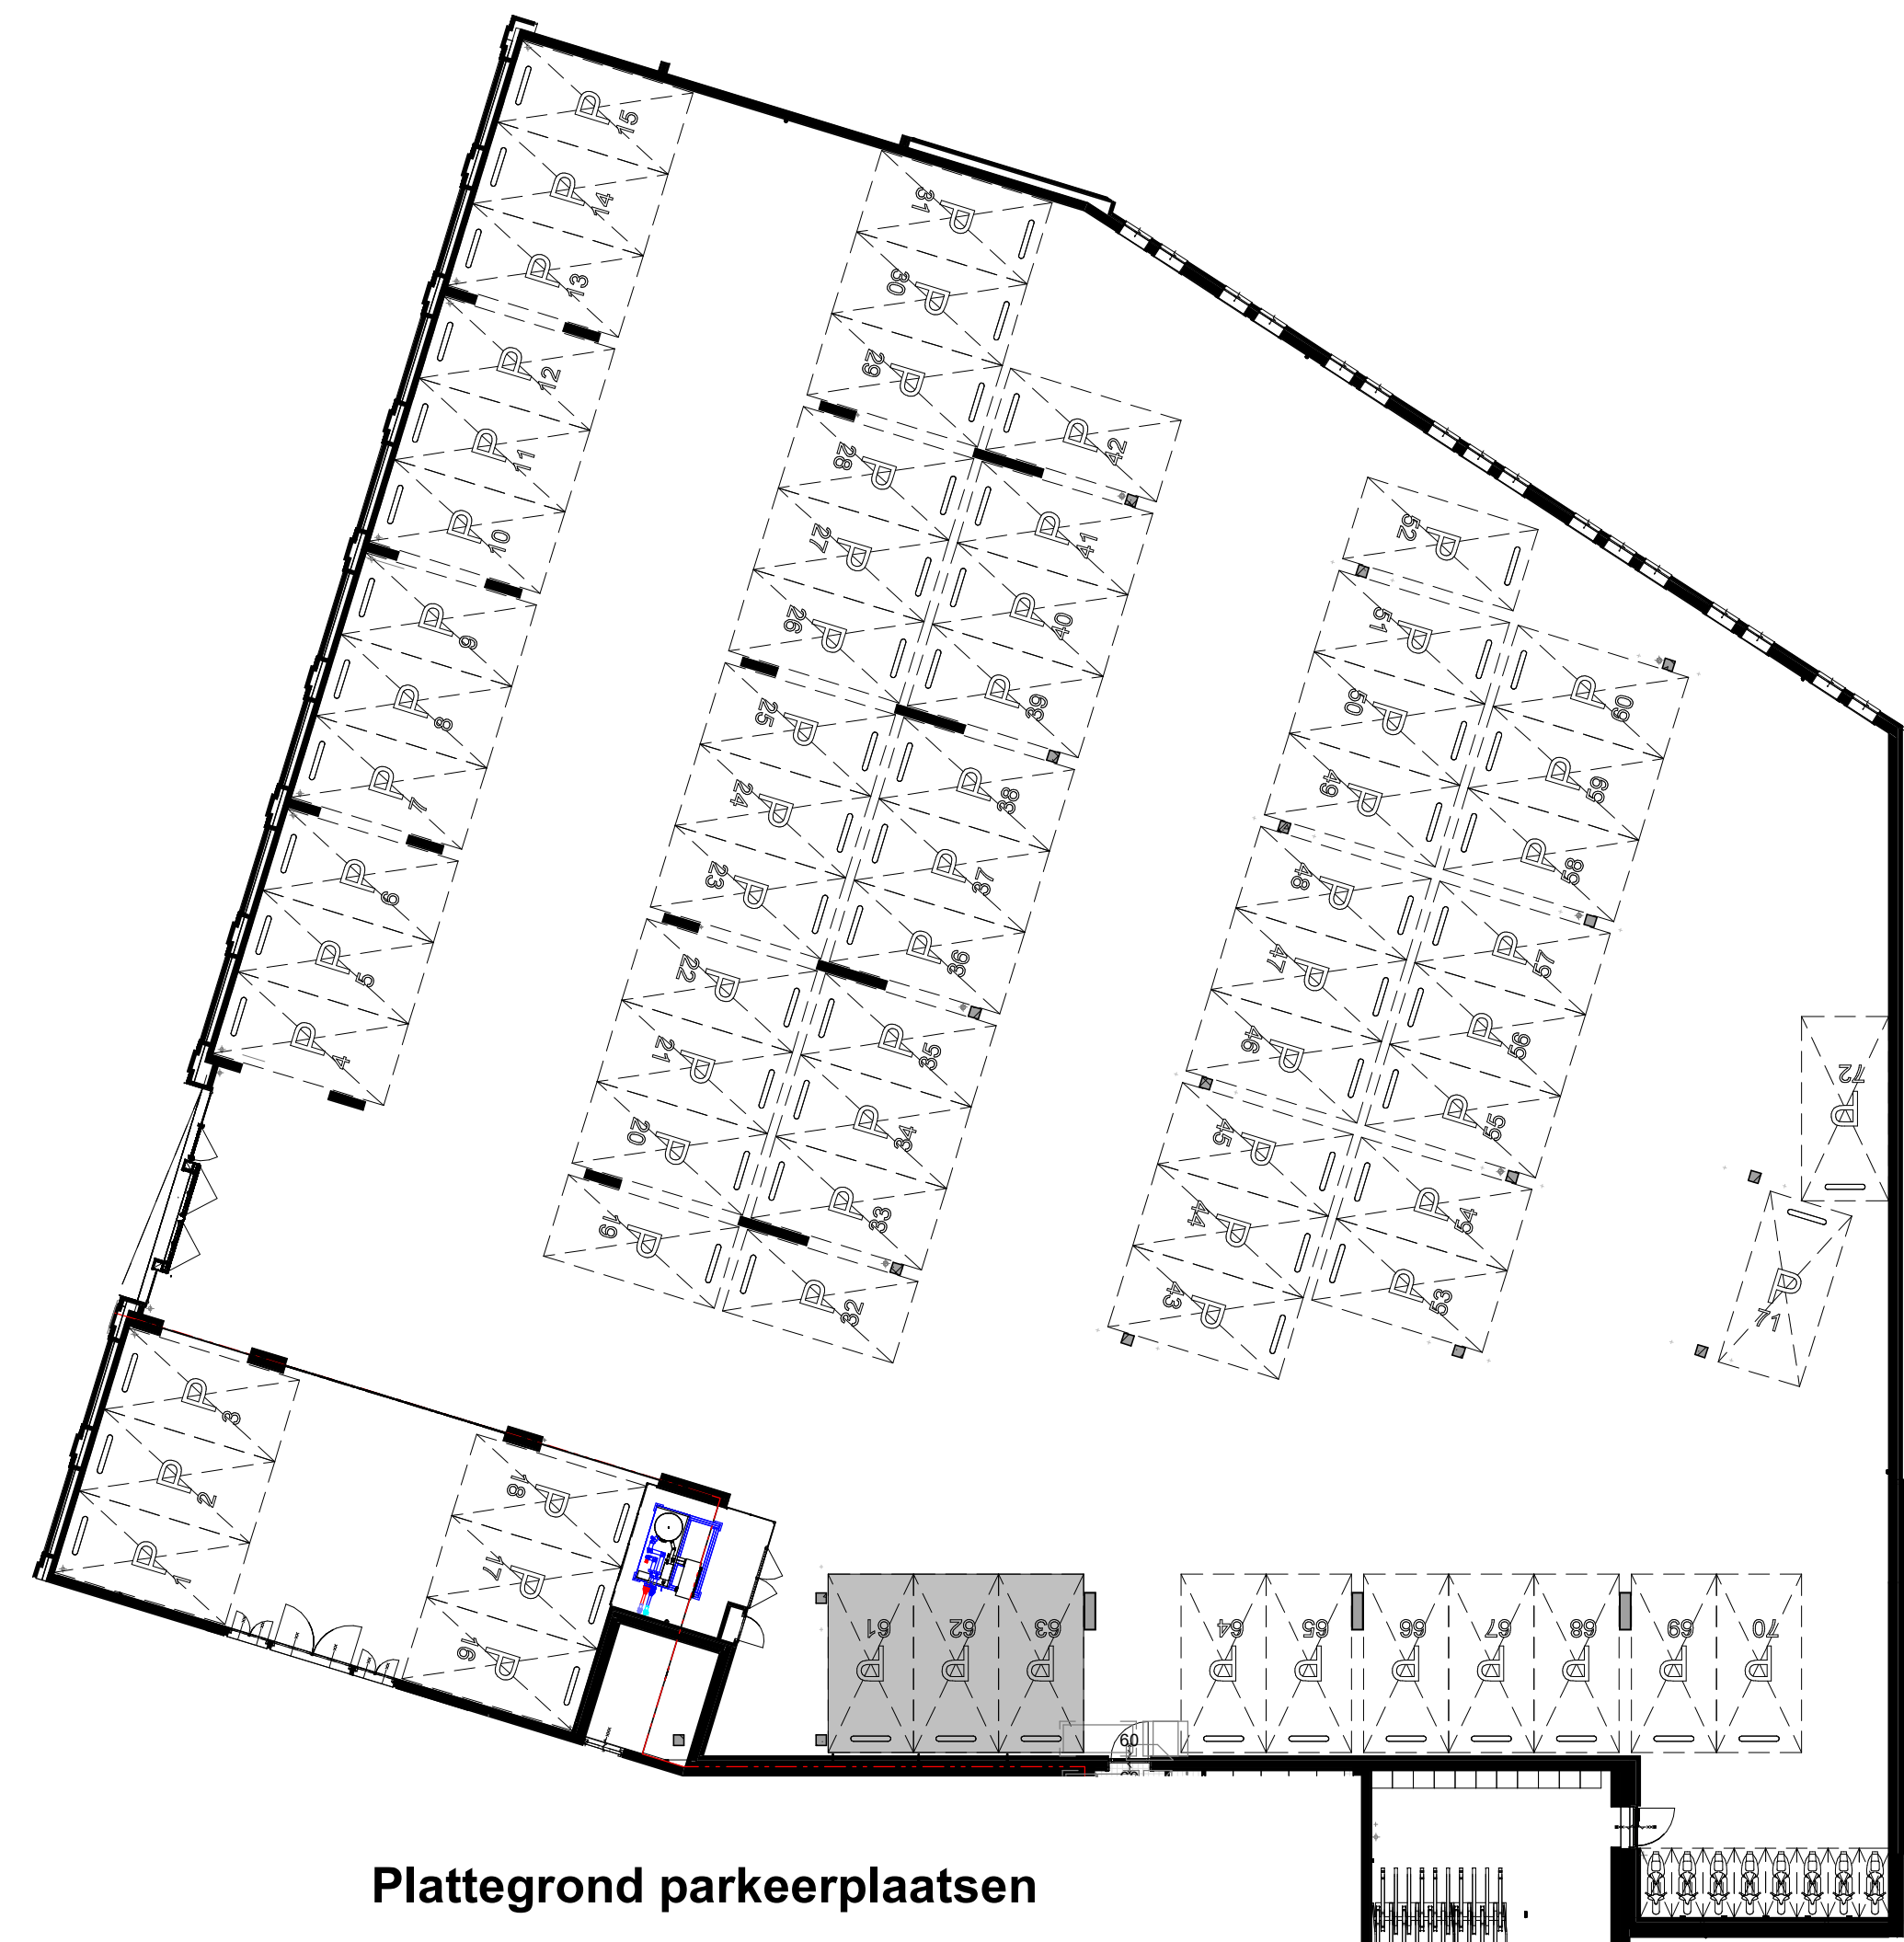


Plattegrond parkeerplaatsen



Noordgevel woontoren





Oostgevel woontoren

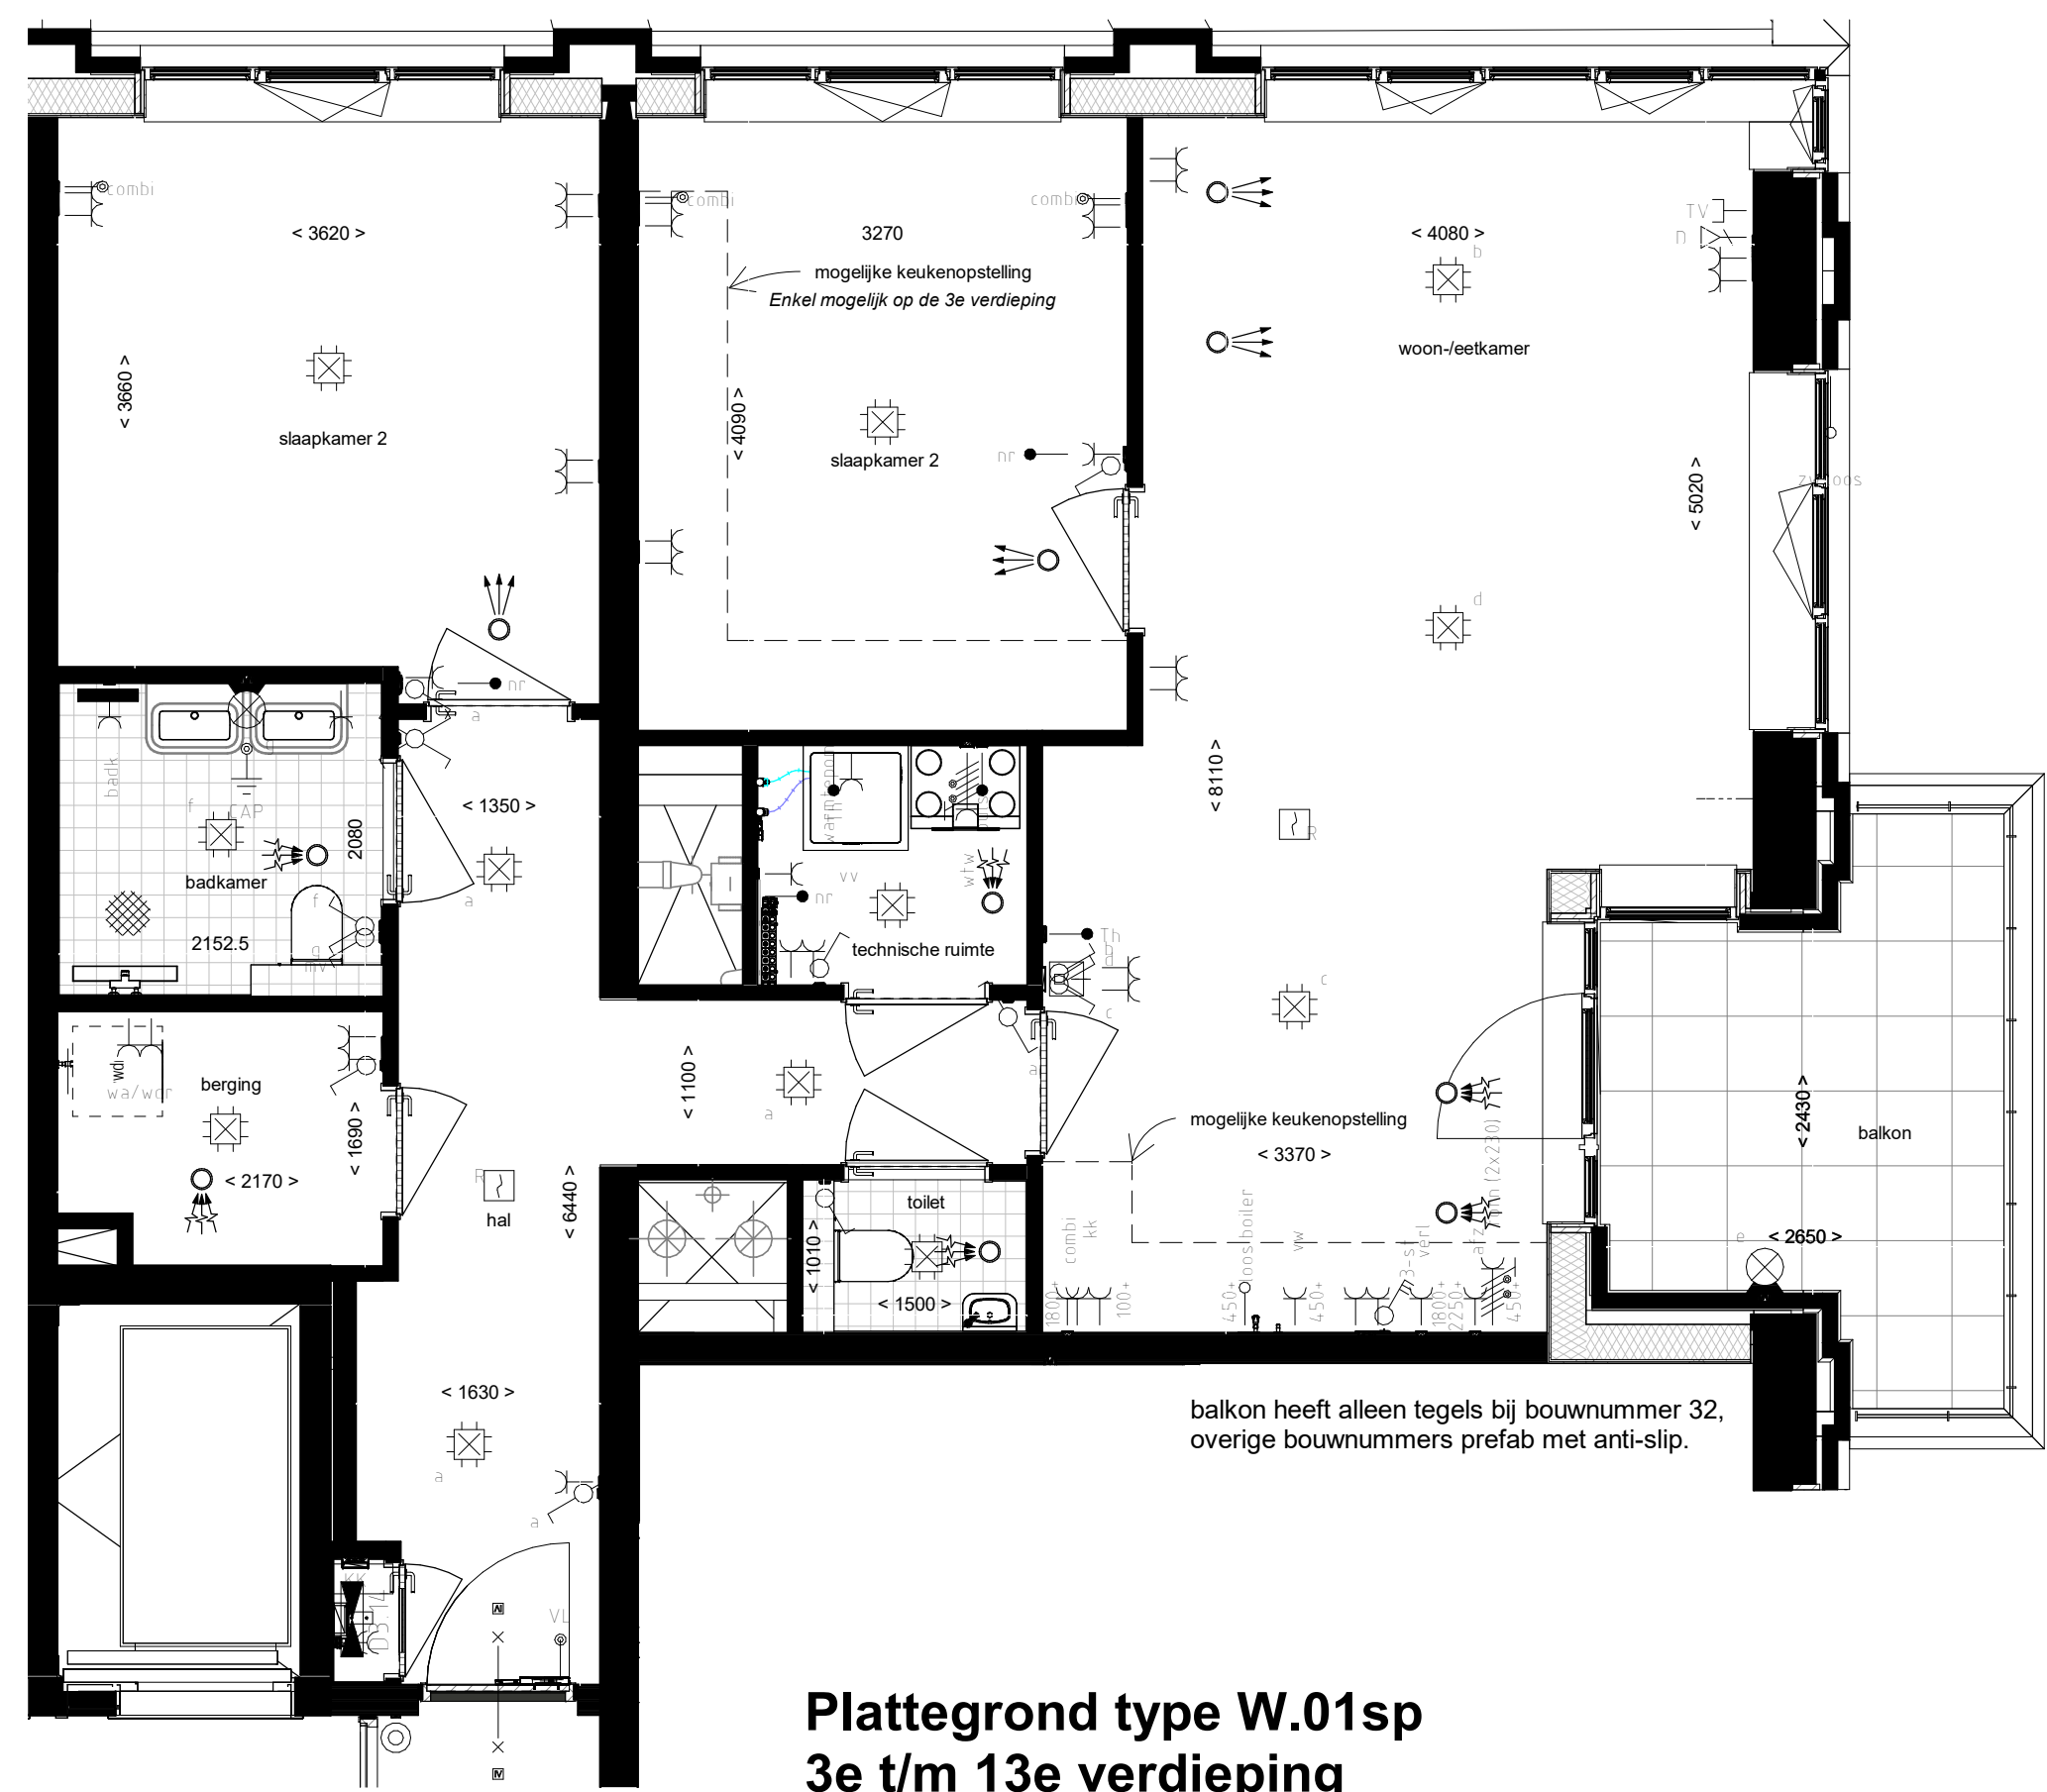

Plattegrond type W.01sp
3e t/m 13e verdieping

Symbol	Omschrijving
⬇	Aansluitpunt 1 fase, nul en beschermingscontact, gescheiden
⬆	Aansluitpunt CAI, bedraad
⬇	Aansluitpunt data
⬆	Aansluitpunt niet bedraad
⊙	Aardmat
⬇	Bel
⬆	Centraal aansluitpunt
⊙	Centraalschakelaar met lichtpunt
⬆	Contactdoos 1-voudig met beschermingscontact
⬆	Contactdoos 2-voudig met beschermingscontact horizontaal
⬆	Contactdoos voor TV-antenne
⬆	Contactdoos, perlex
⊙	Drukknop
⬆	Lichtpunt, op wand
⬆	Melder, rook, optisch
⬆	Schakelaar, 1-polig
⬆	Schakelaar, ventilatie 3-standen
⬆	Schakelaar, serie
⬆	Schakelaar, wissel
⬆	Thermostaatvoeding (Th), Naregeling (nr) bedraad
⬆	Verderlichtvoeding
⬆	Wandcontactdoos 2-voudig met beschermingscontact horizontaal
⬆	Wandcontactdoos 2-voudig met beschermingscontact verticaal

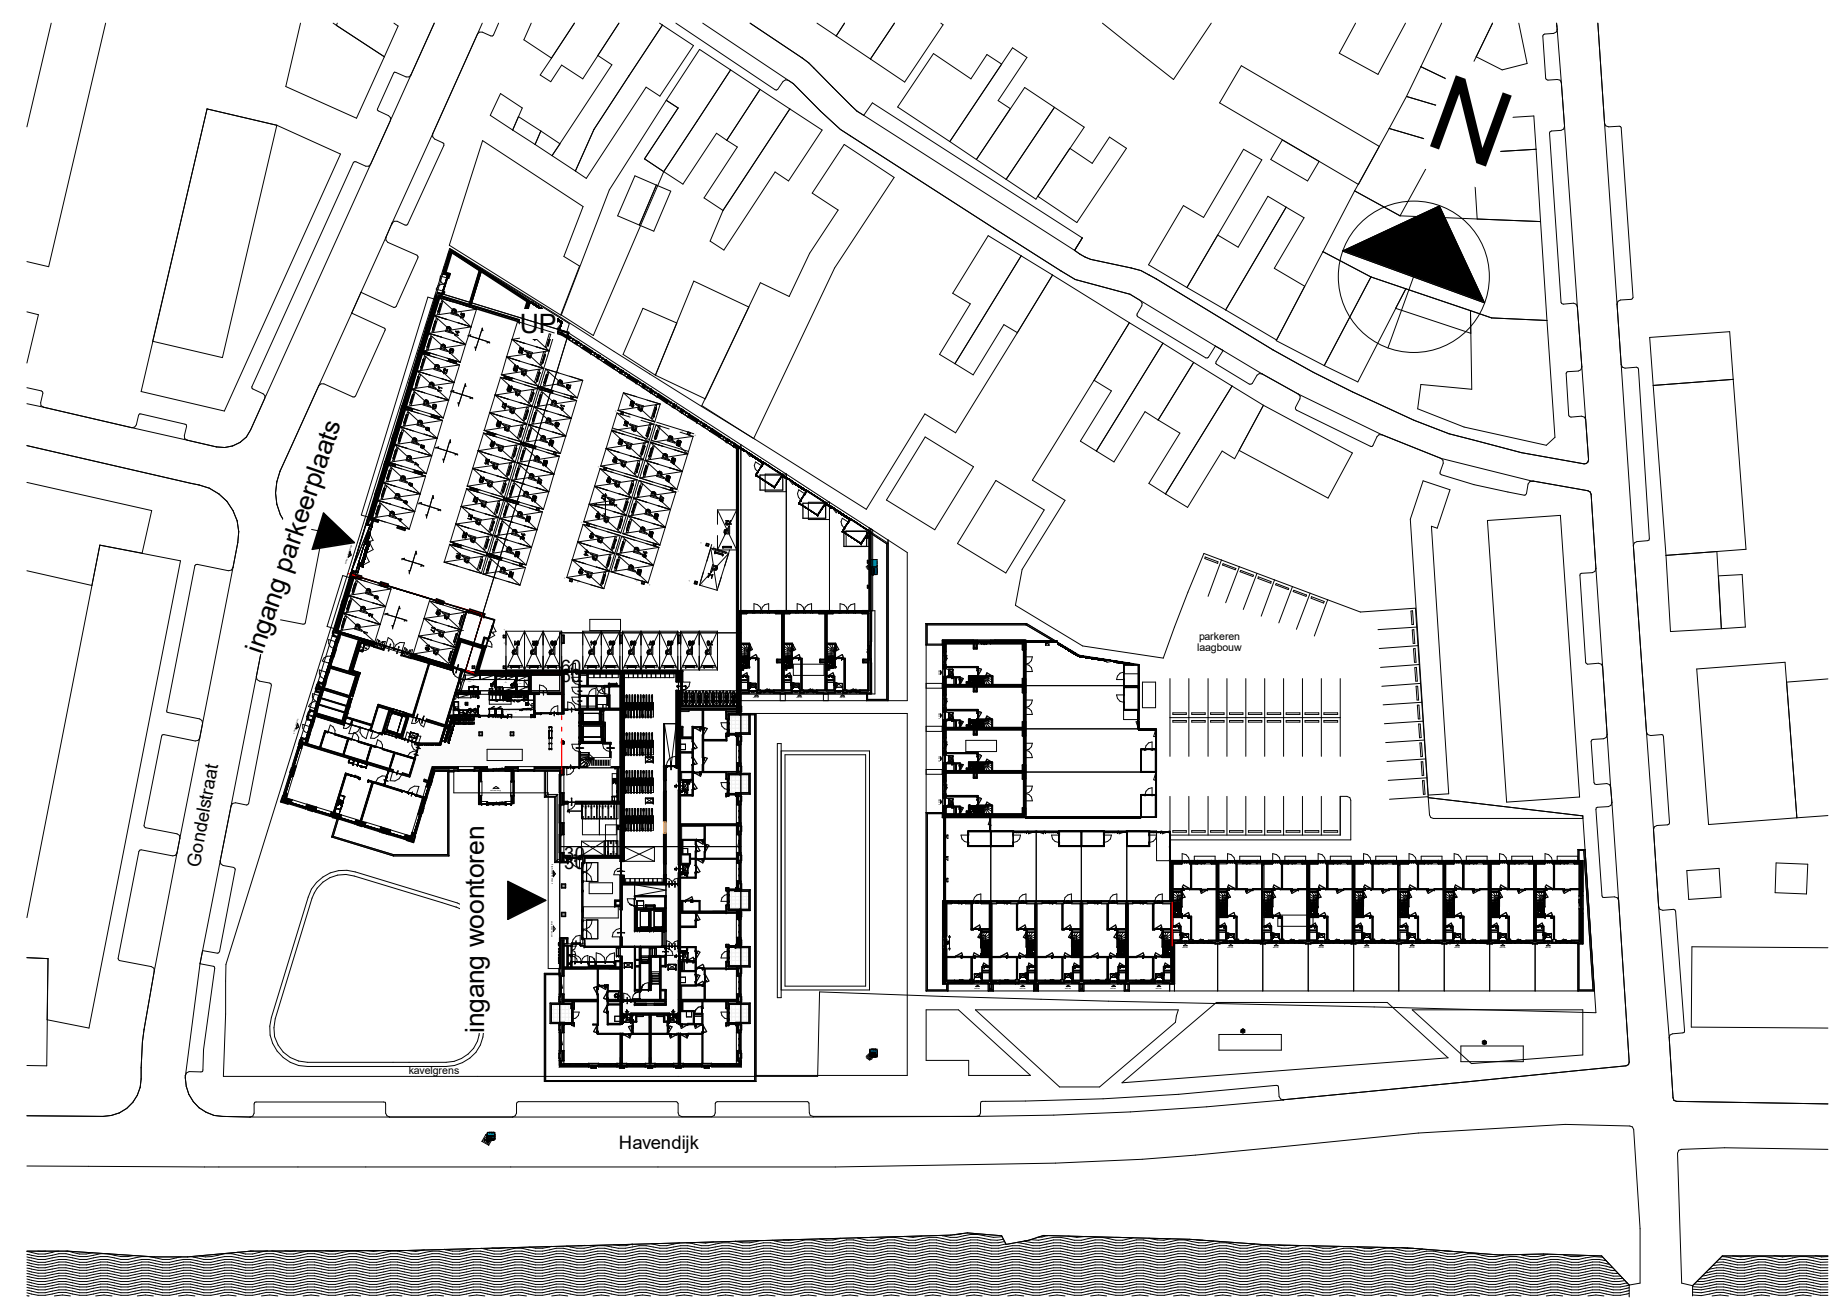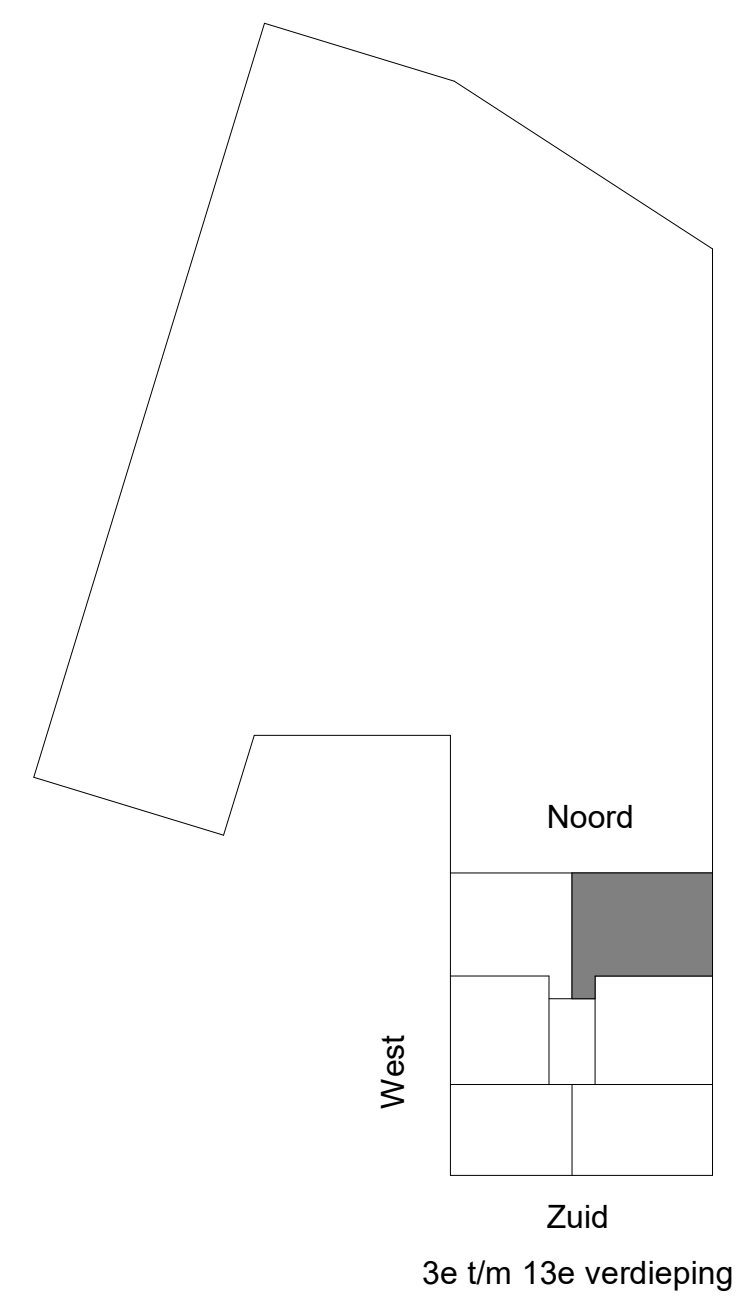

Situatie

heijmans

Bouwnummer: 32, 38, 44, 50, 56, 62, 68, 74, 80, 86, 92



Reaching the top together

PROJECT
Tilburg Spinaker Piushaven
OPDRACHTGEVER
Heijmans

PAGE
Omgevingsvergunning
OMSCHRIJVING
Verkooptekening type W.01sp 3e t/m 13e verdieping

GETEKEND DATUM
TTN 24-11-2022

GEWUZZIGD
AD

AFMETING
SCHAAI
1:50

21592

VK-W.01sp