



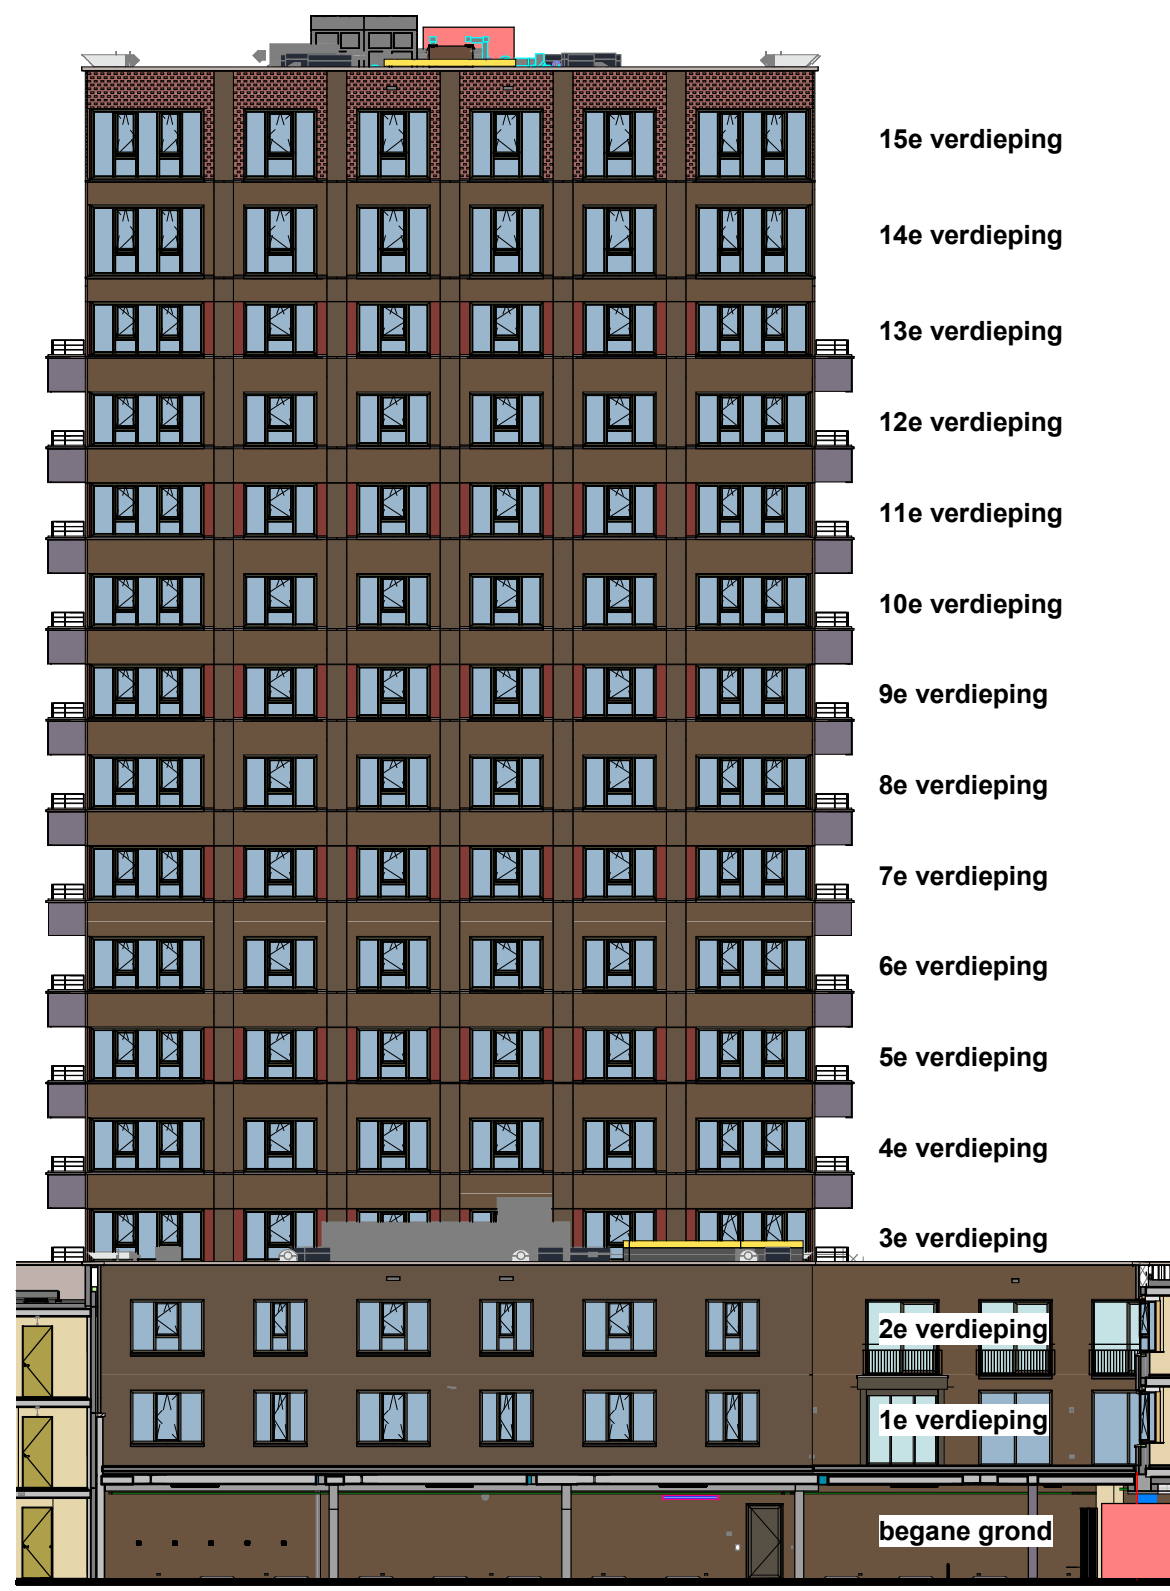

Noordgevel woontoren

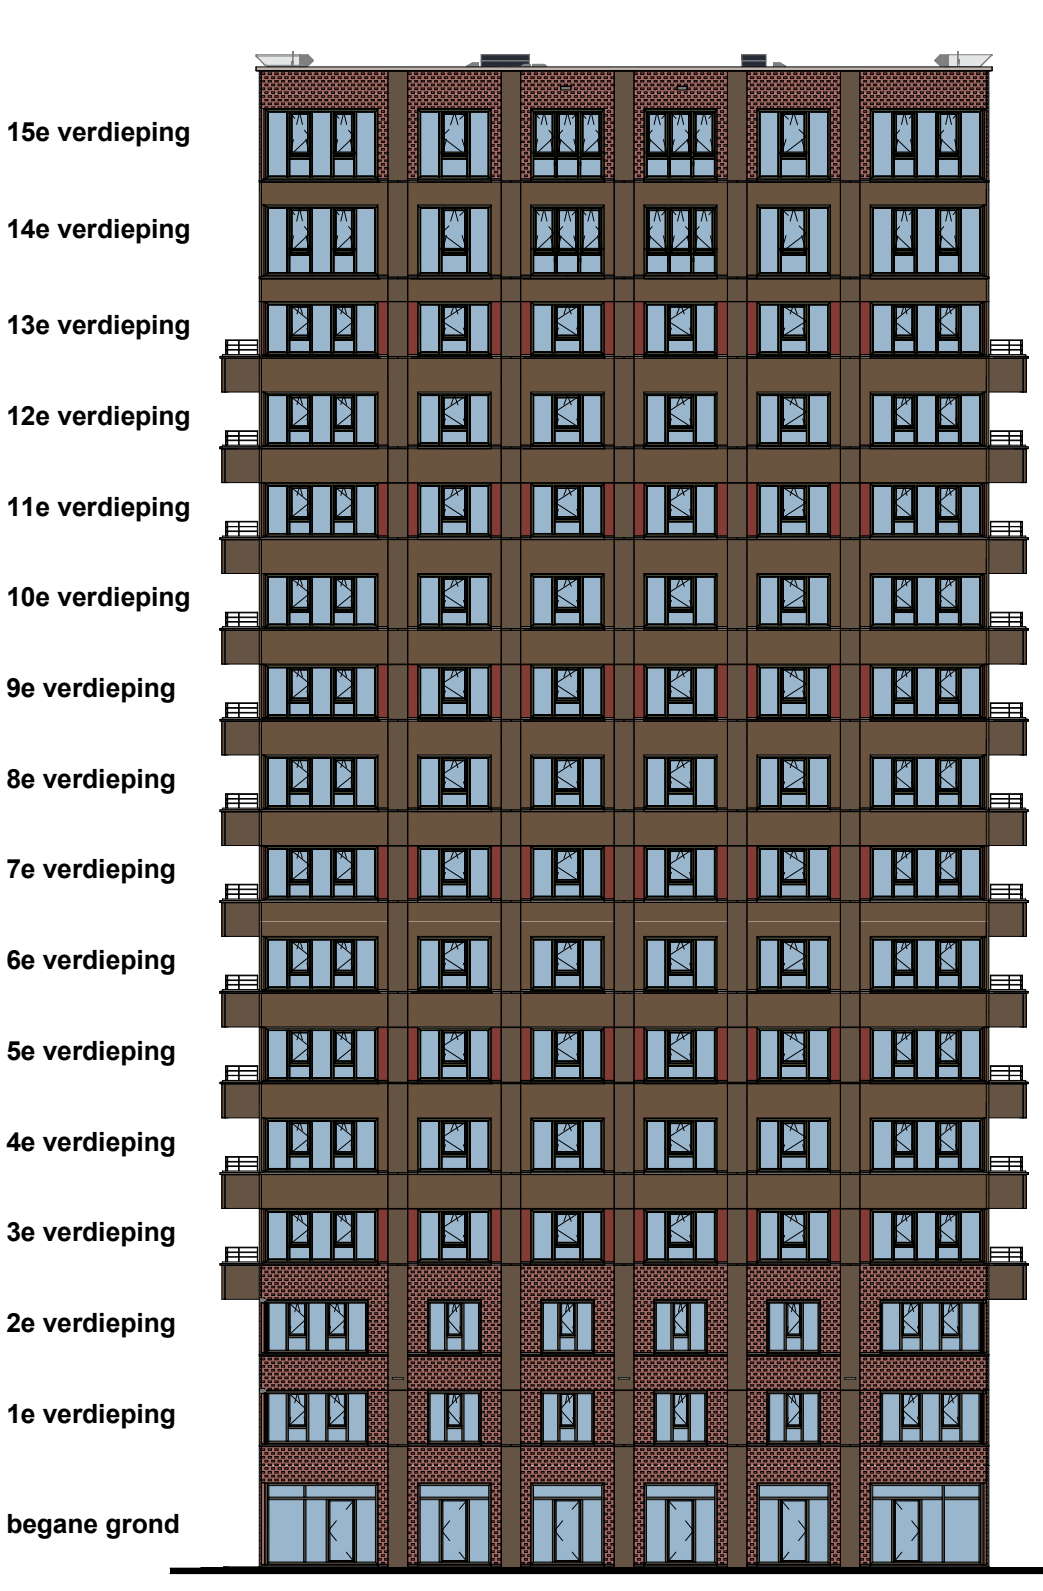


Oostgevel woontoren




Zuidgevel woontoren



Westgevel woontoren

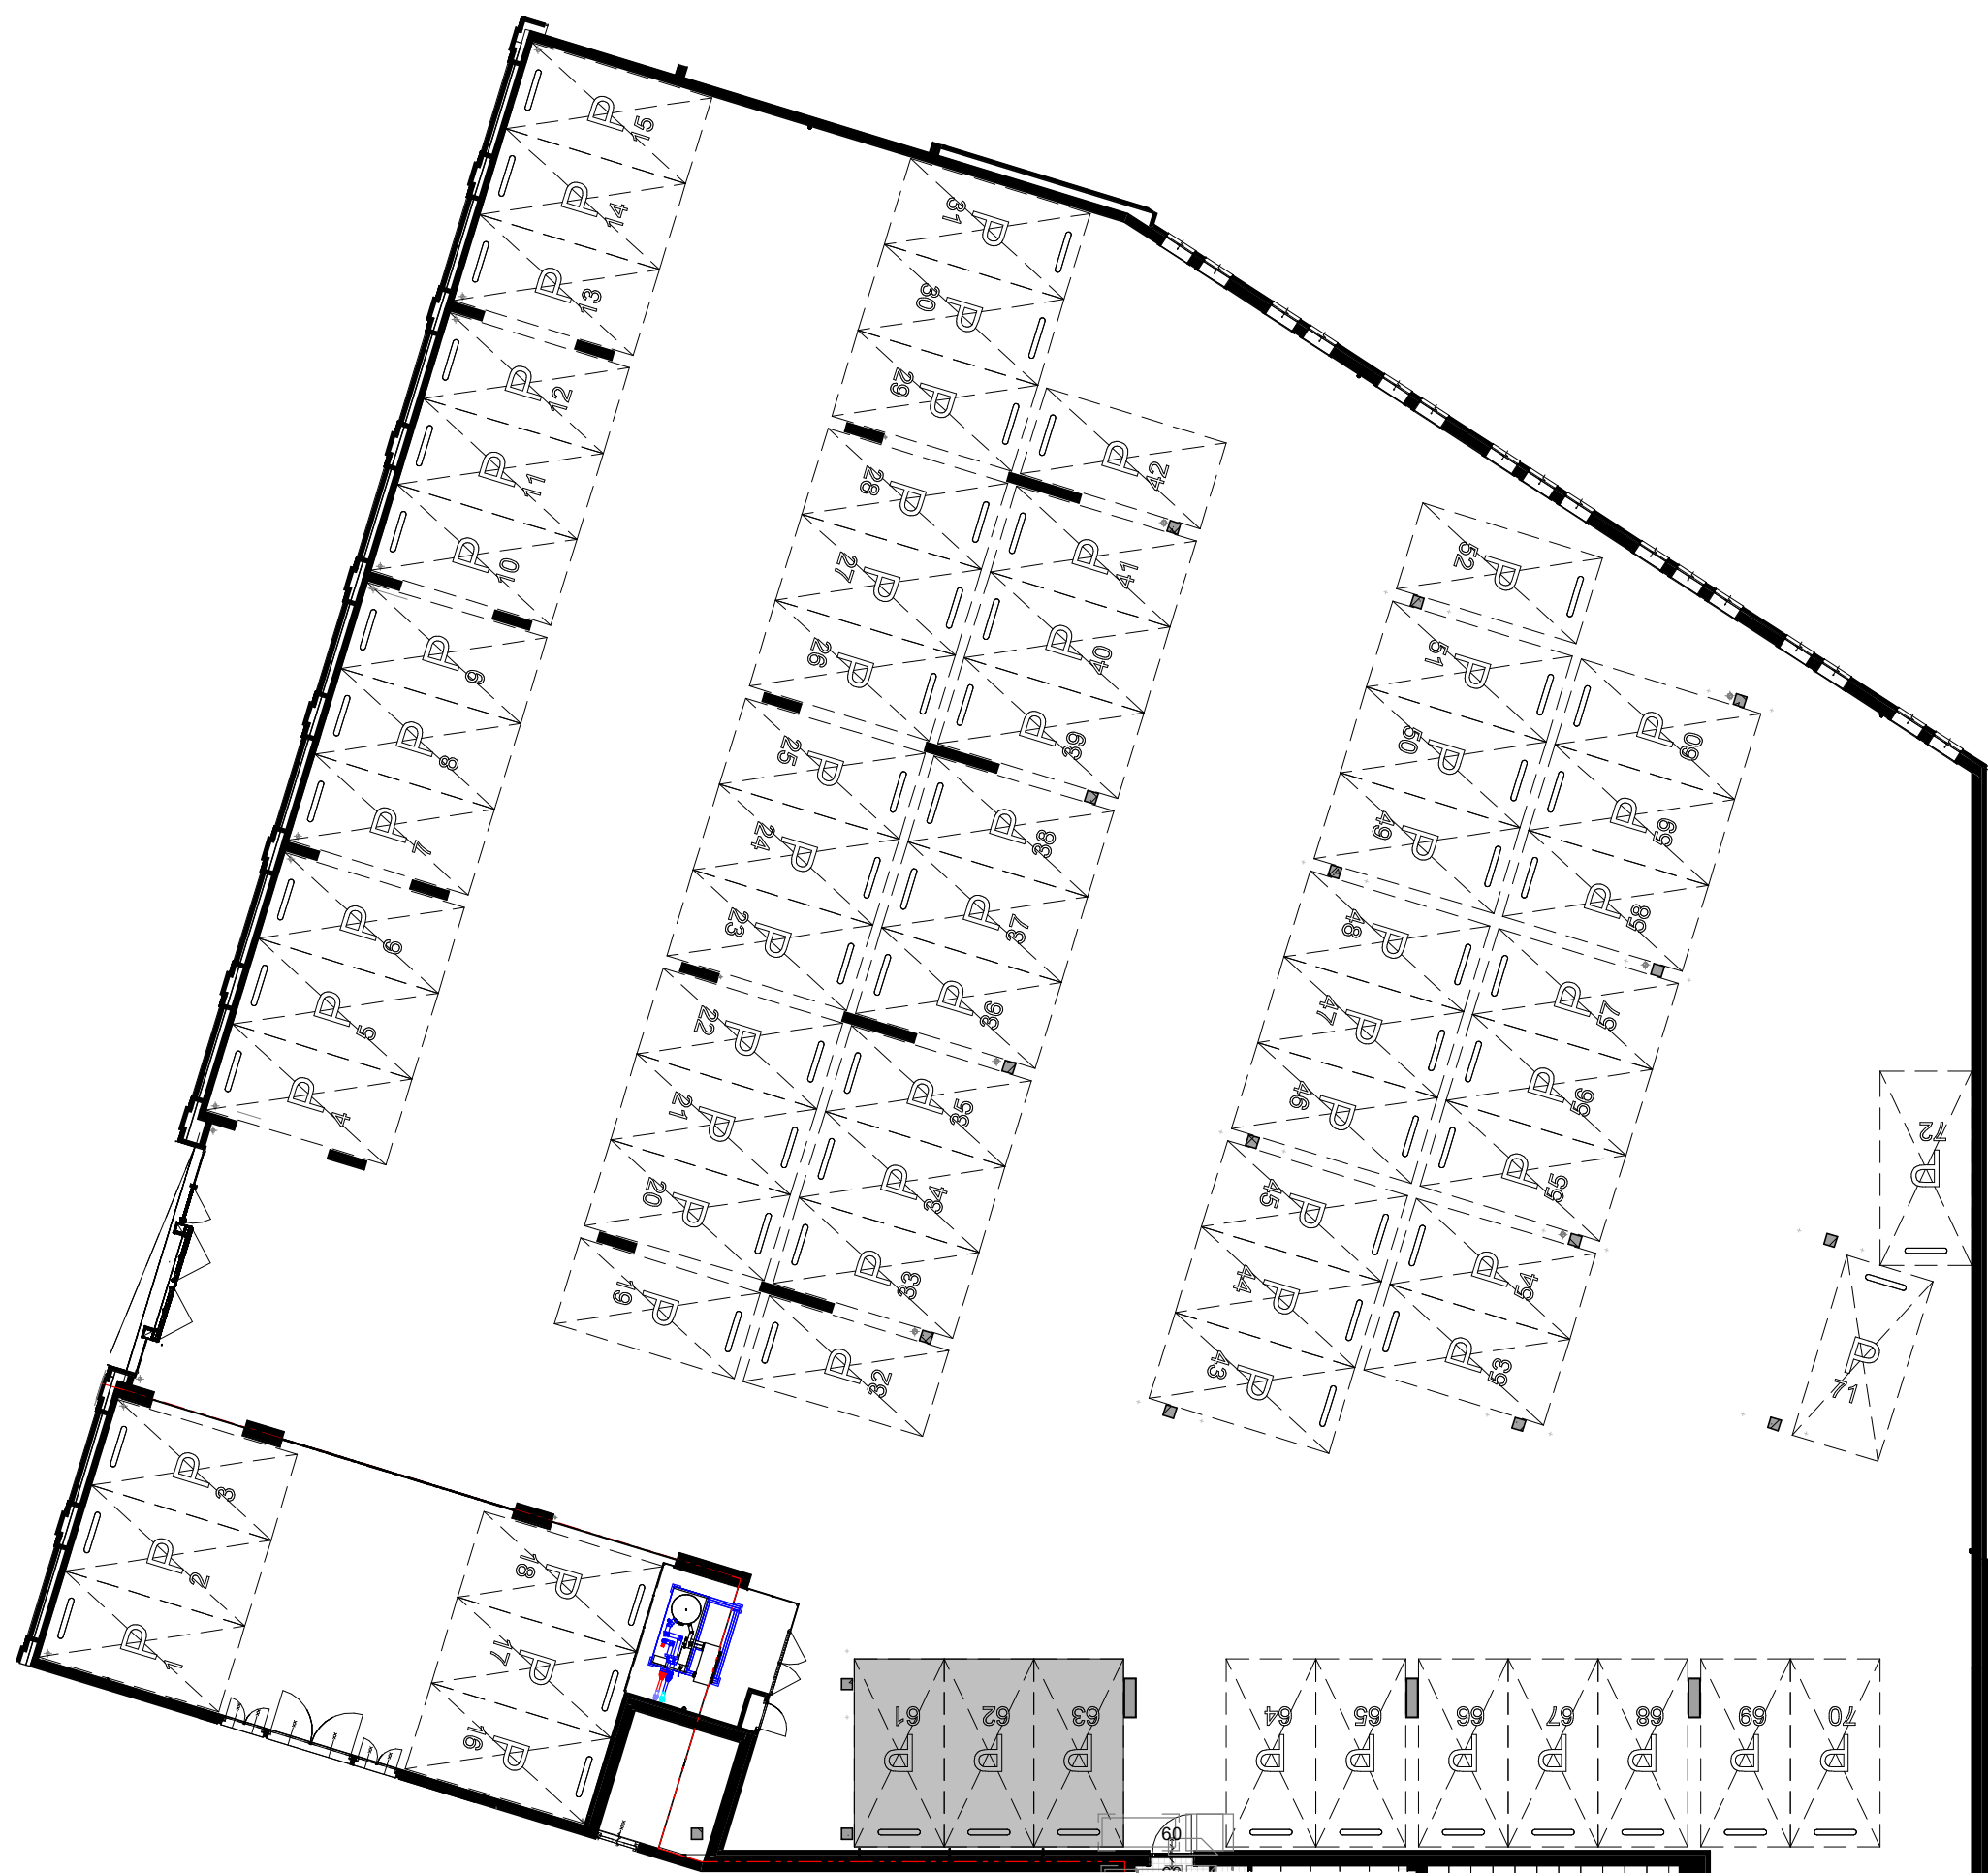

Plattegrond parkeerplaatsen

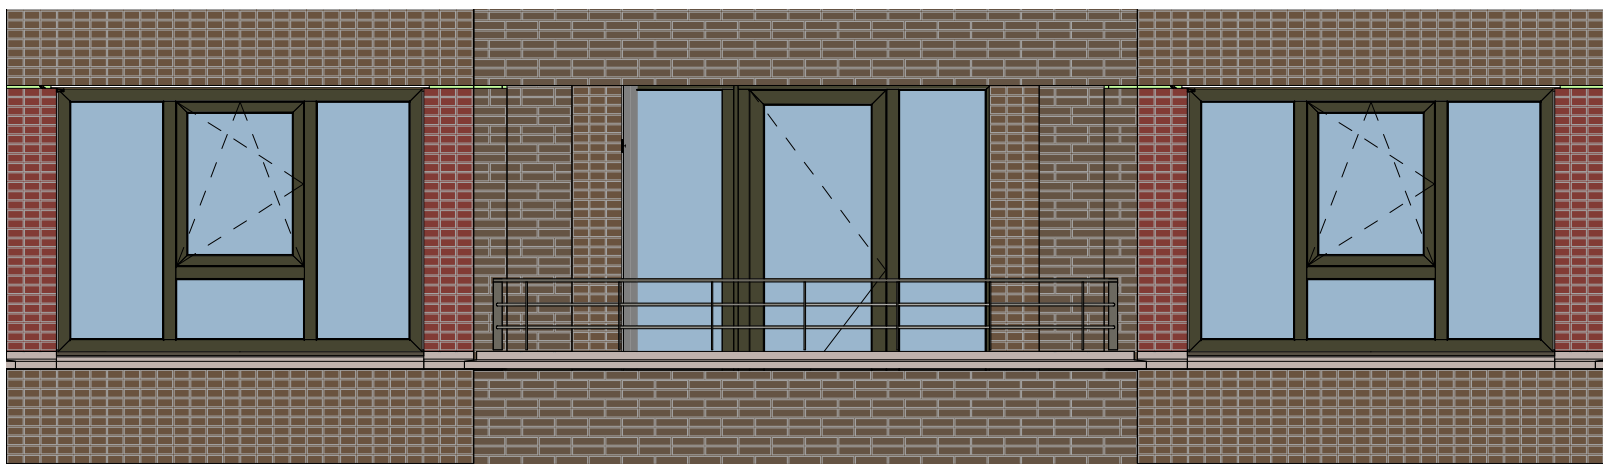



Westgevel woontoren



balkon heeft alleen tegels bij bouwnummer 28, overige bouwnummers prefab met anti-slip.

Plattegrond type W.02
3e t/m 13e verdieping

Symbol	Omschrijving
↑	Aansluitpunt 1 fase, nul en beschermingscontact, gescheiden
↑	Aansluitpunt CAI, bedraad
↑	Aansluitpunt data
↑	Aansluitpunt niet bedraad
⊙	Aardmat
⊙	Bel
⊙	Centraal aansluitpunt
⊙	Centraalschakelaar met lichtpunt
⊙	Contactdoos 1-voudig met beschermingscontact
⊙	Contactdoos 2-voudig met beschermingscontact horizontaal
⊙	Contactdoos voor TV-antenne
⊙	Contactdoos, perlex
⊙	Drukknop
⊙	Lichtpunt, op wand
⊙	Melder, rook, optisch
⊙	Schakelaar, 1-polig
⊙	Schakelaar, ventilatie 3-standen
⊙	Schakelaar, serie-
⊙	Schakelaar, wissel-
⊙	Thermostaatbedrijf (Th), Naregeling (nr) bedraad
⊙	Versnellingsinrichting
⊙	Wandcontactdoos 2-voudig met beschermingscontact horizontaal
⊙	Wandcontactdoos 2-voudig met beschermingscontact verticaal

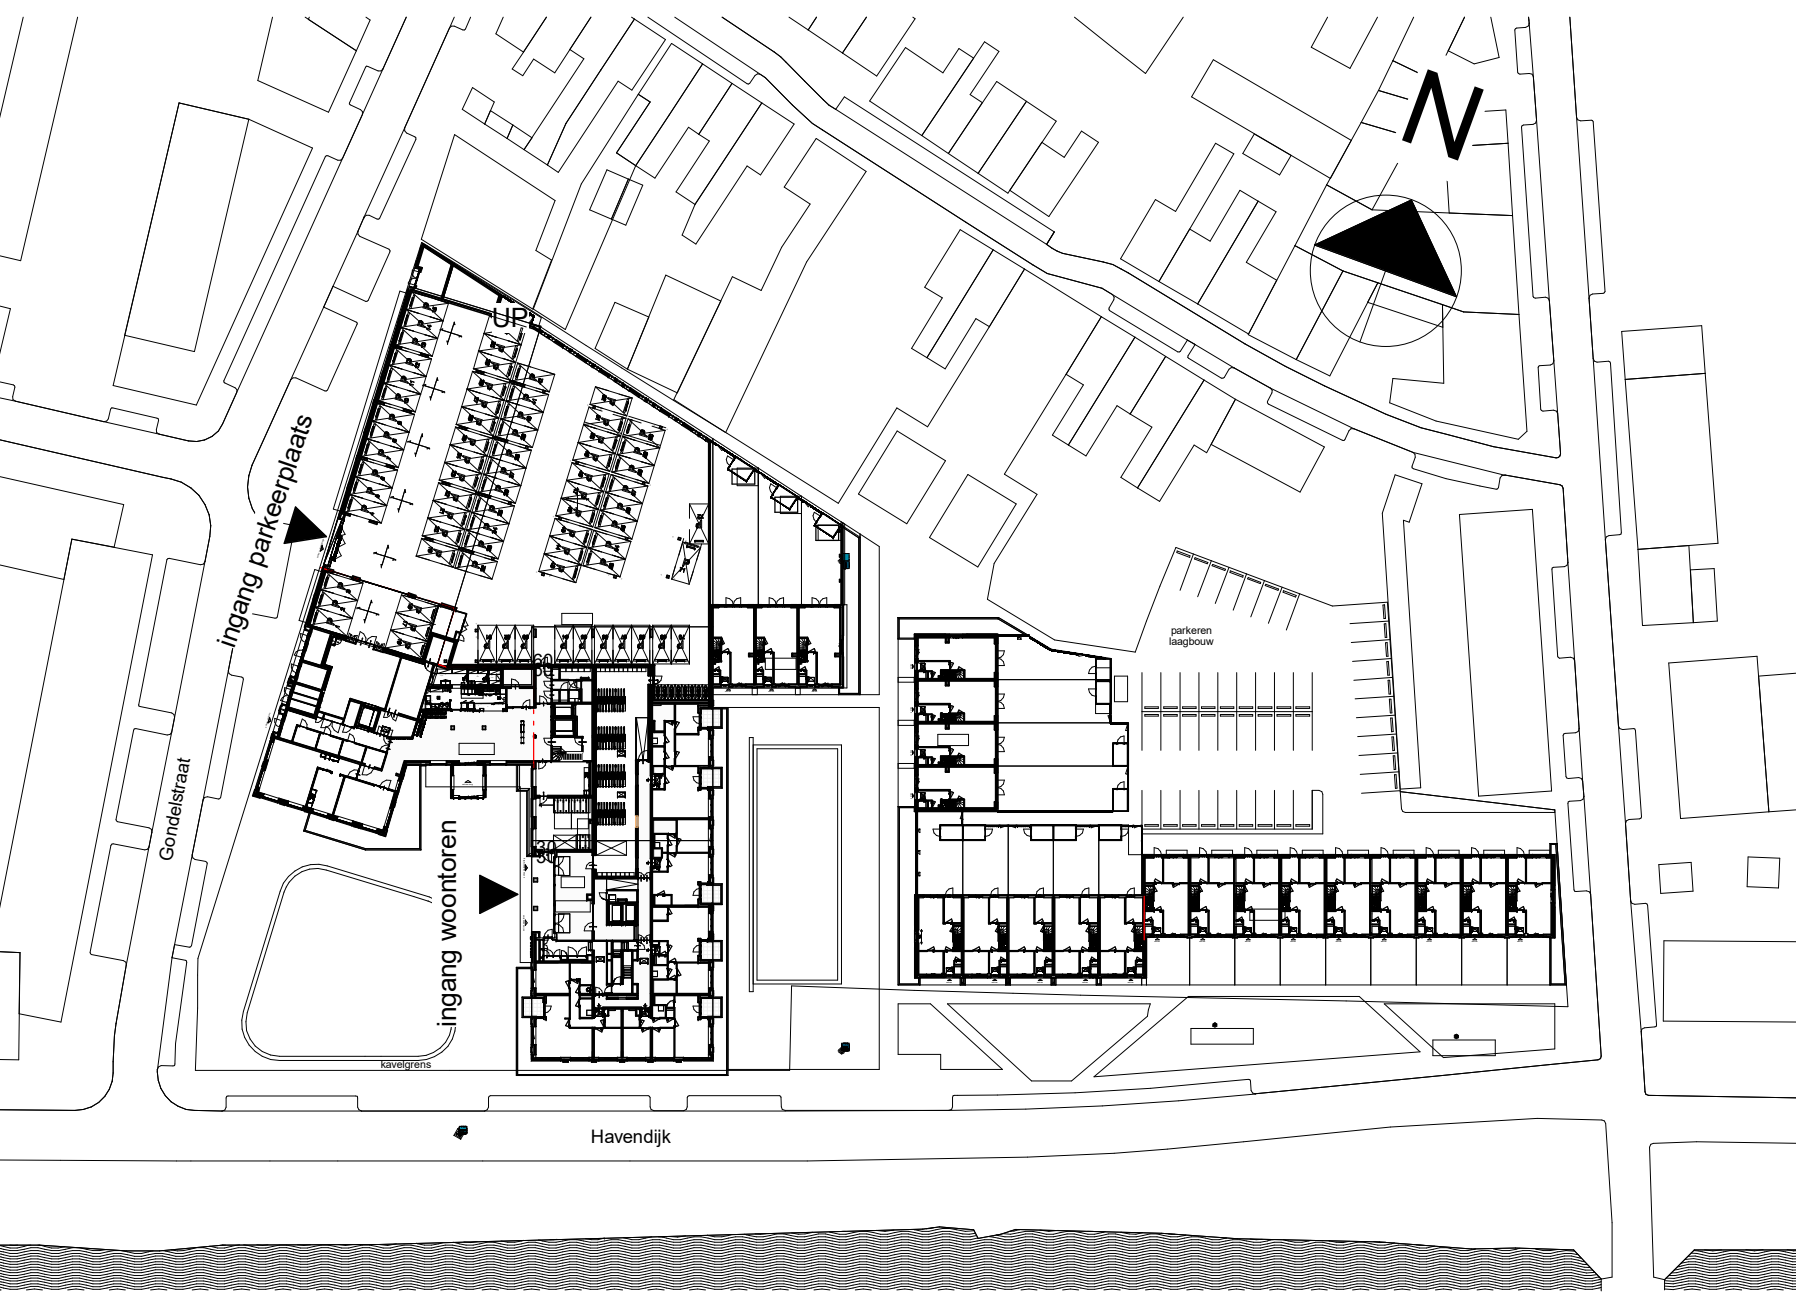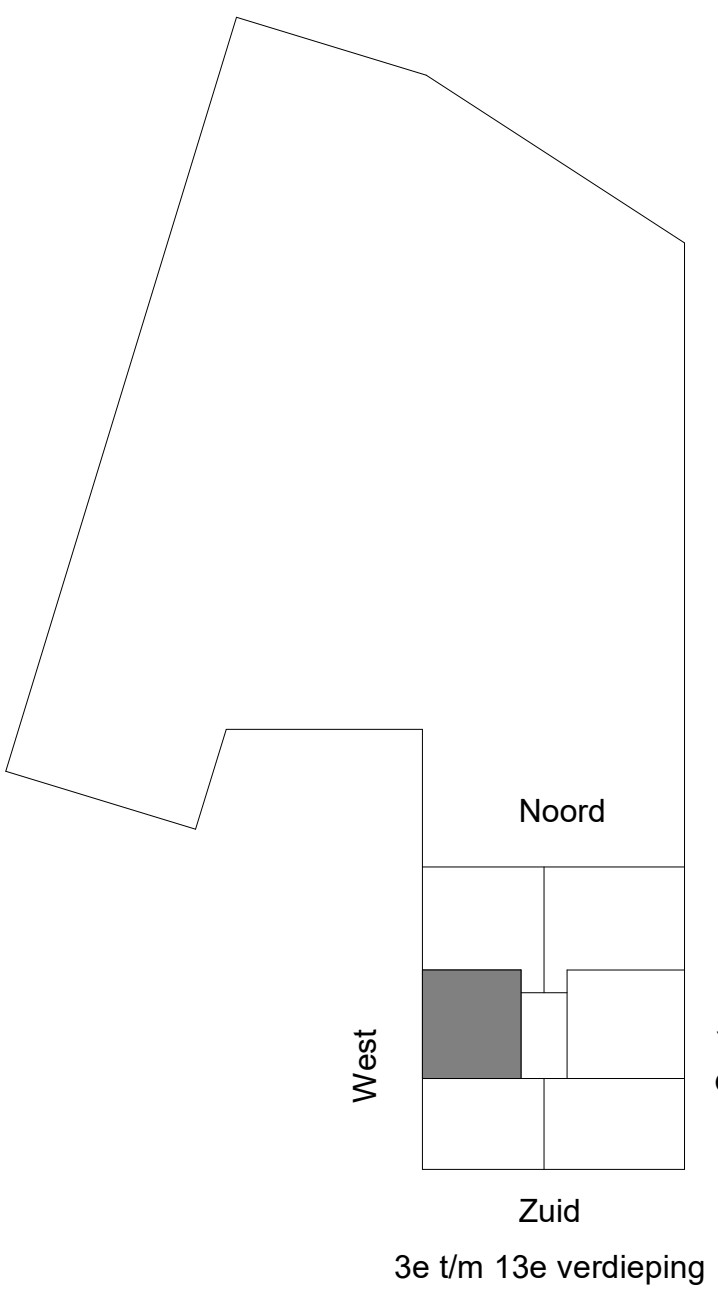

Situatie

heijmans

Bouwnummer: 28, 34, 40, 46, 52, 58, 64, 70, 76, 82, 88

VIBES
BUILDING ENGINEERS

Reaching the top together

PROJECT
Tilburg Spinaker Piushaven
OPDRACHTGEVER
Heijmans

PAGE
Omgevingsvergunning
OMSCHRIJVING
Verkoopstekening type W.02 3e t/m 13e verdieping

GETEKEND DATUM | GEWILZIGD DATUM | AFMETING SCHAAI | 21592

VK-W.02