




voorgevel





achtergevel




rechtergevel

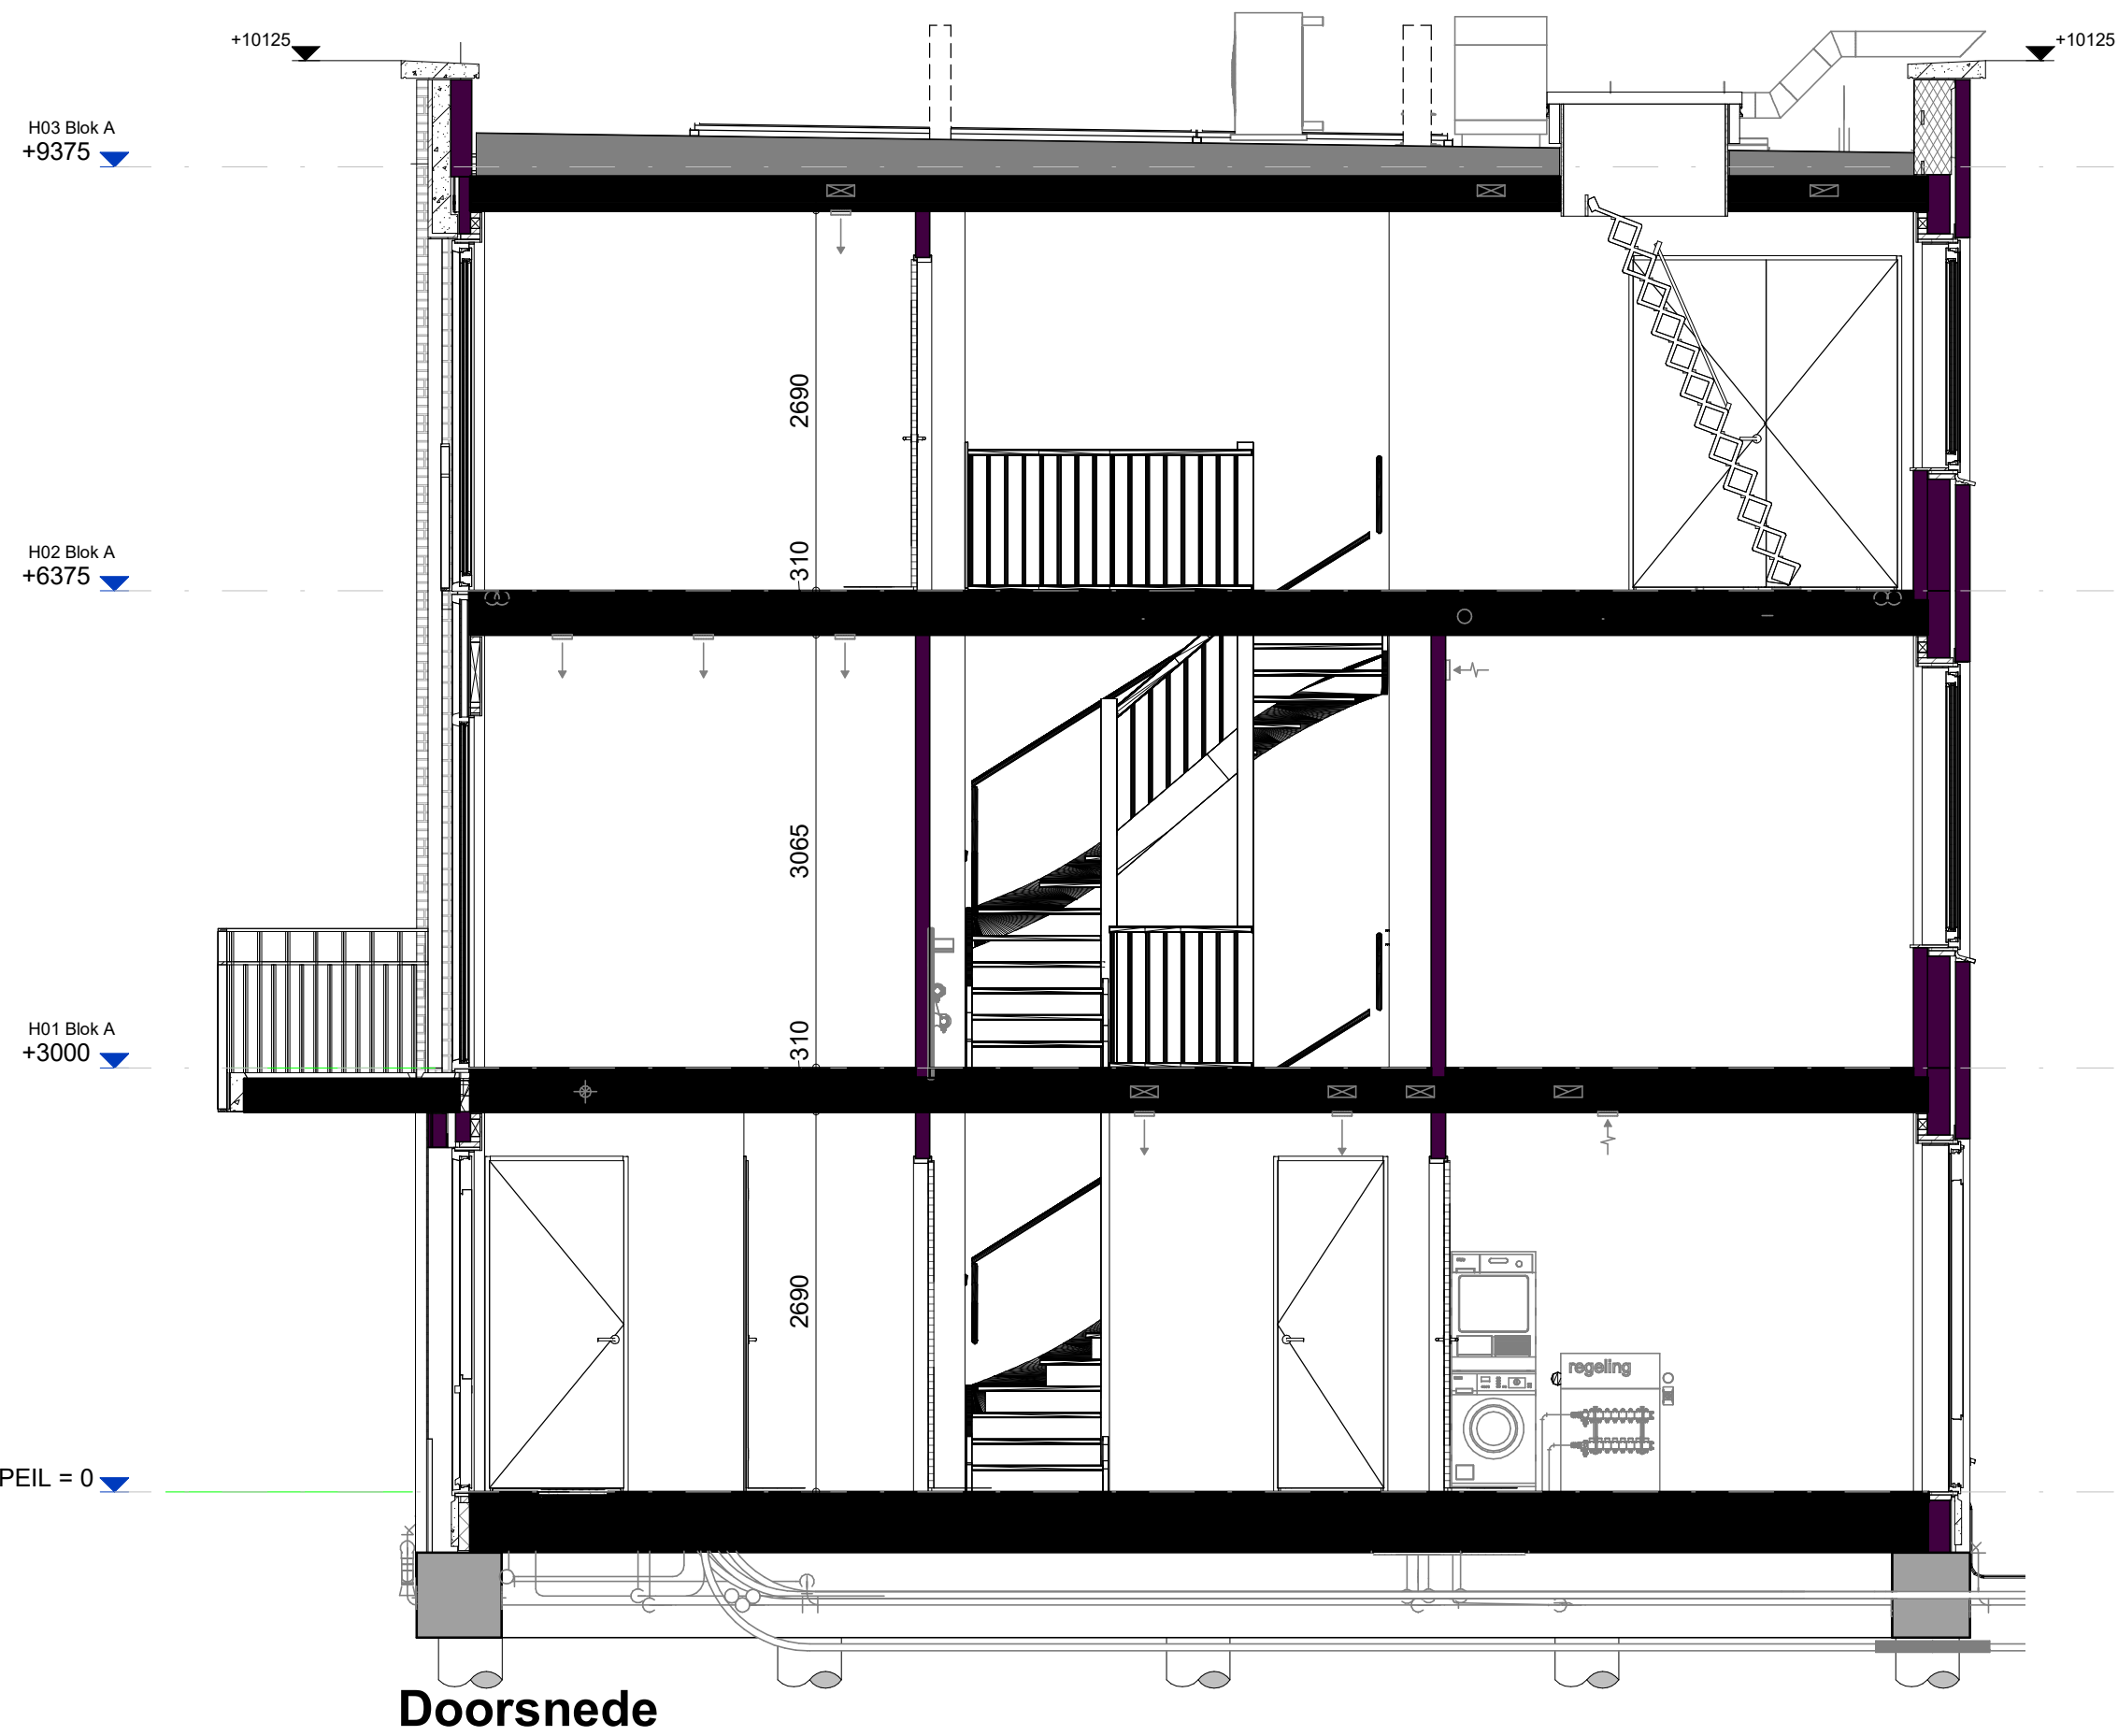


Doorsnede

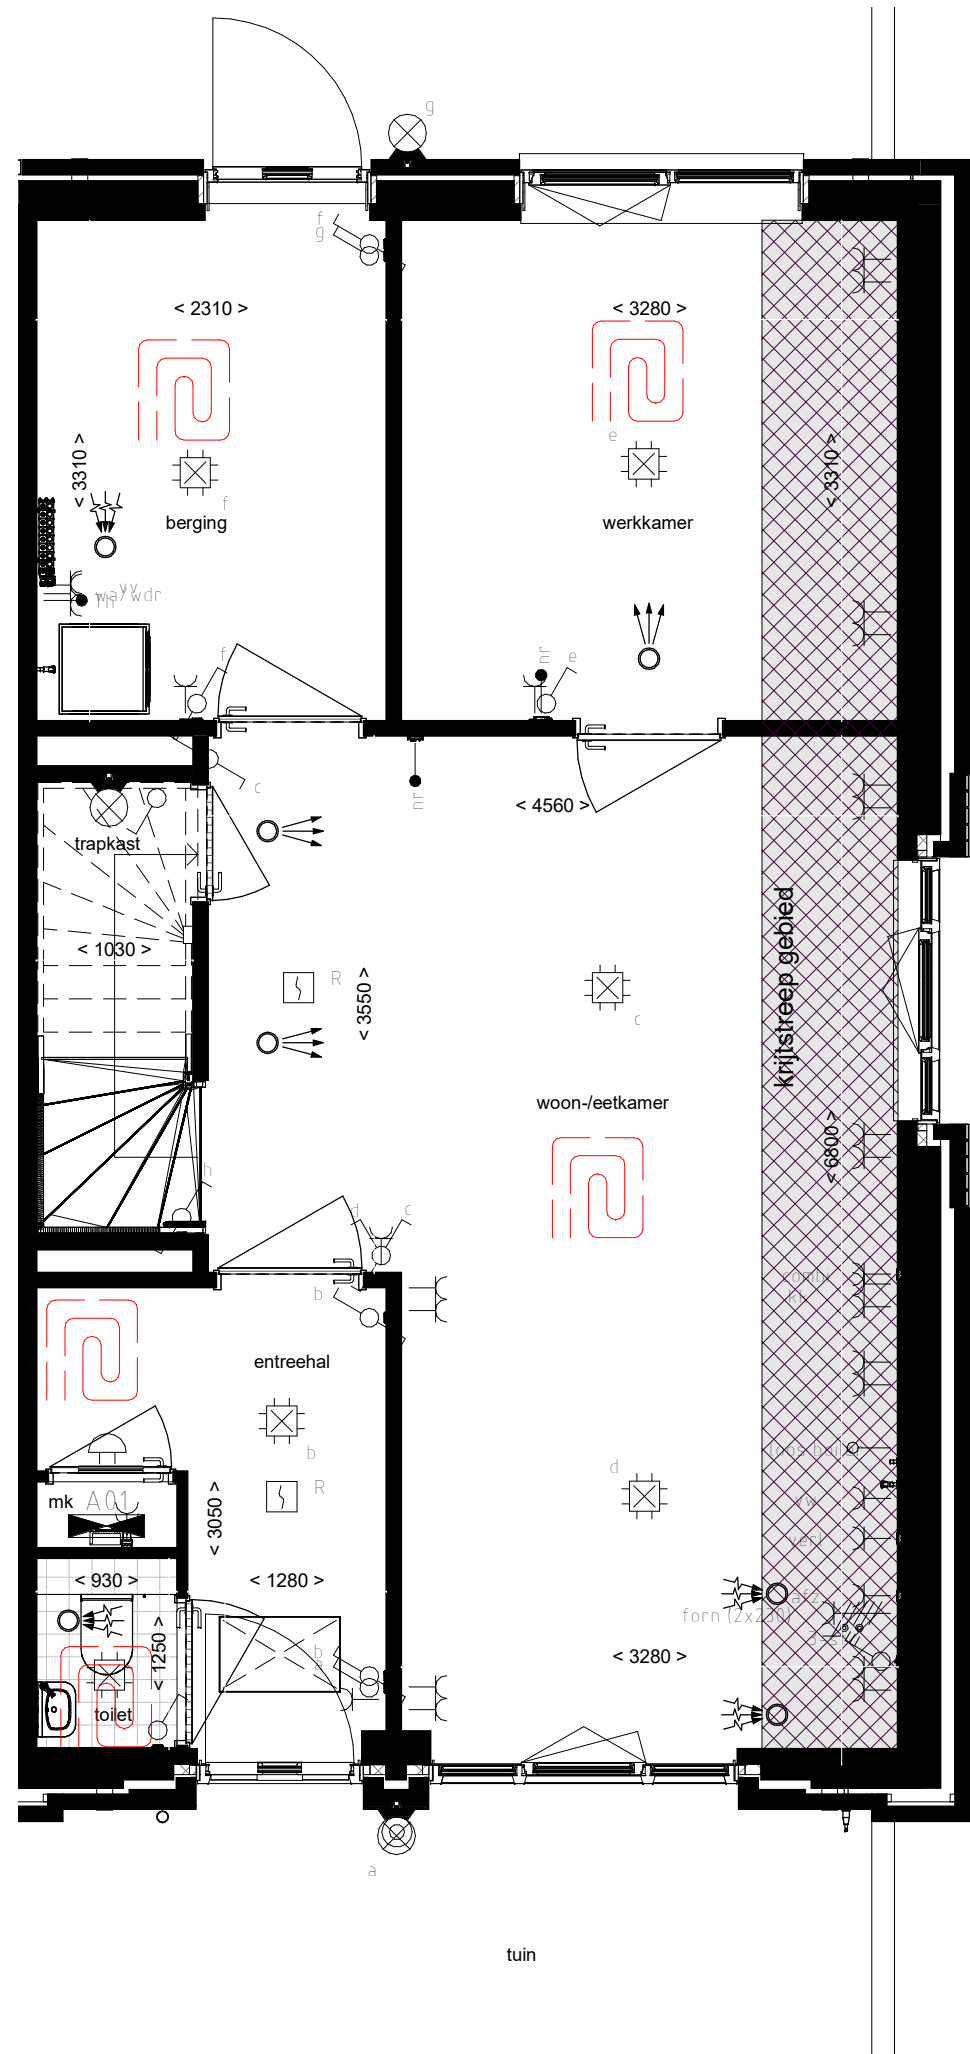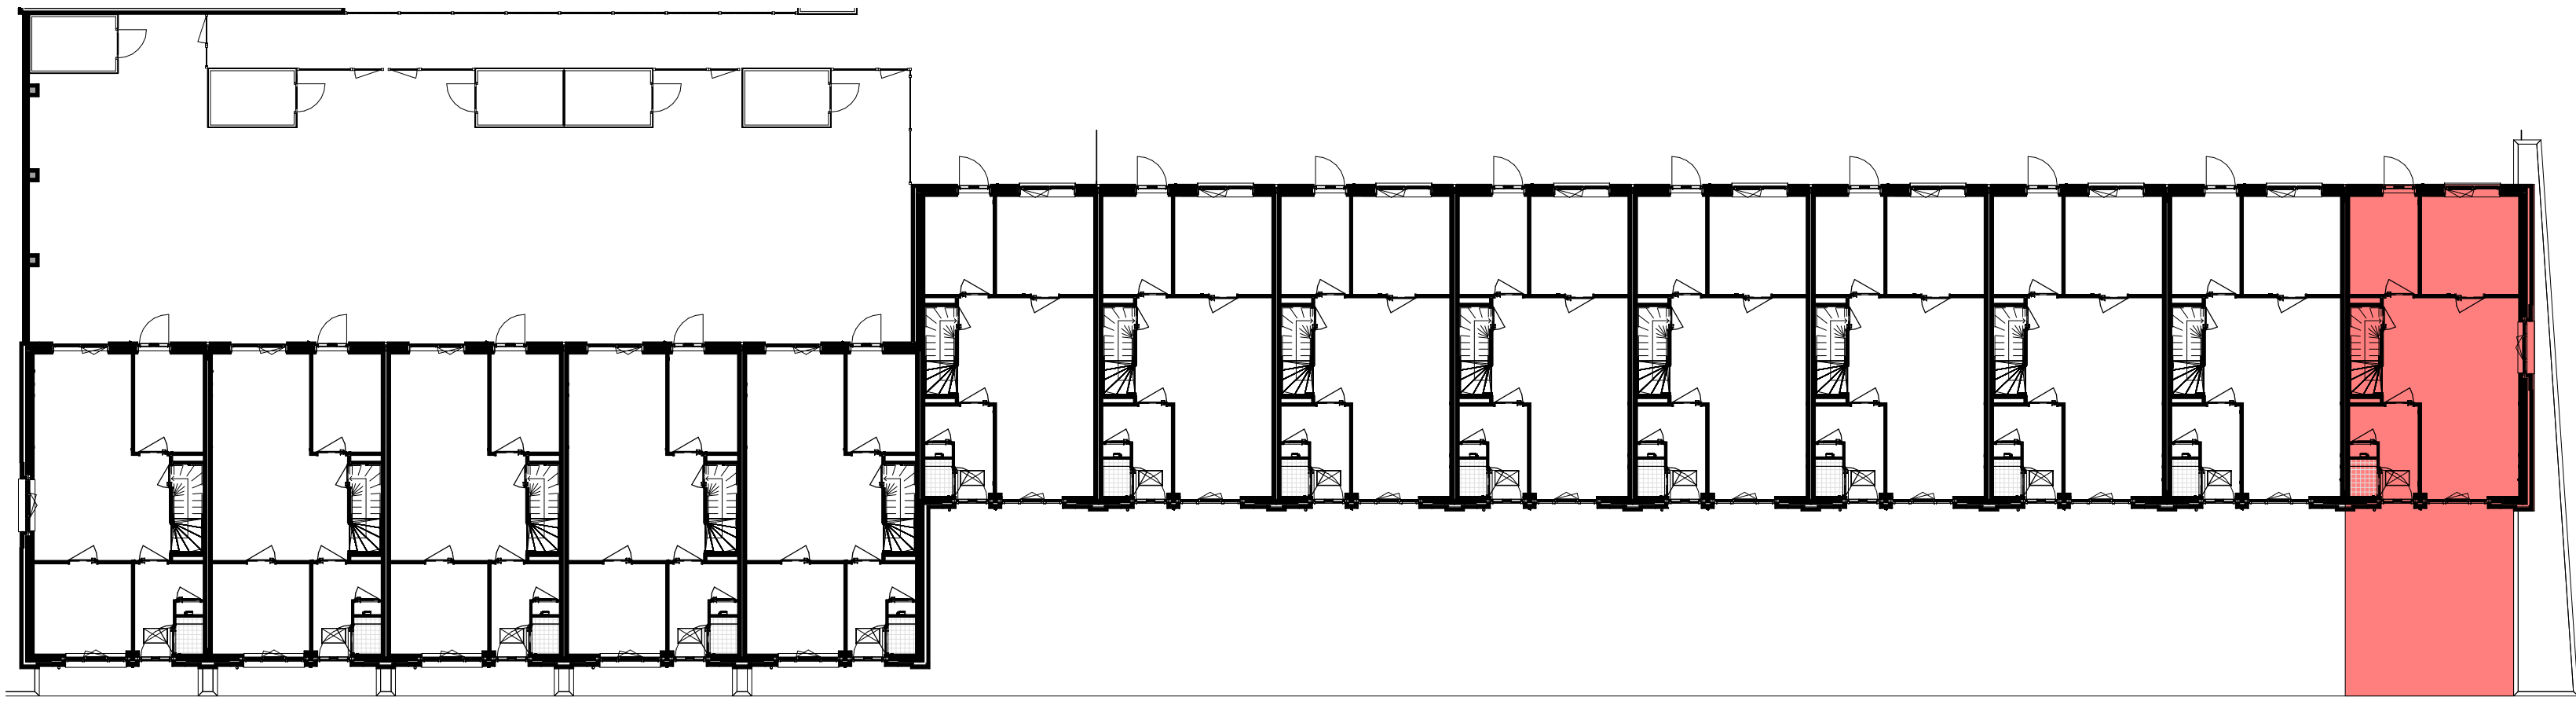


begane grond

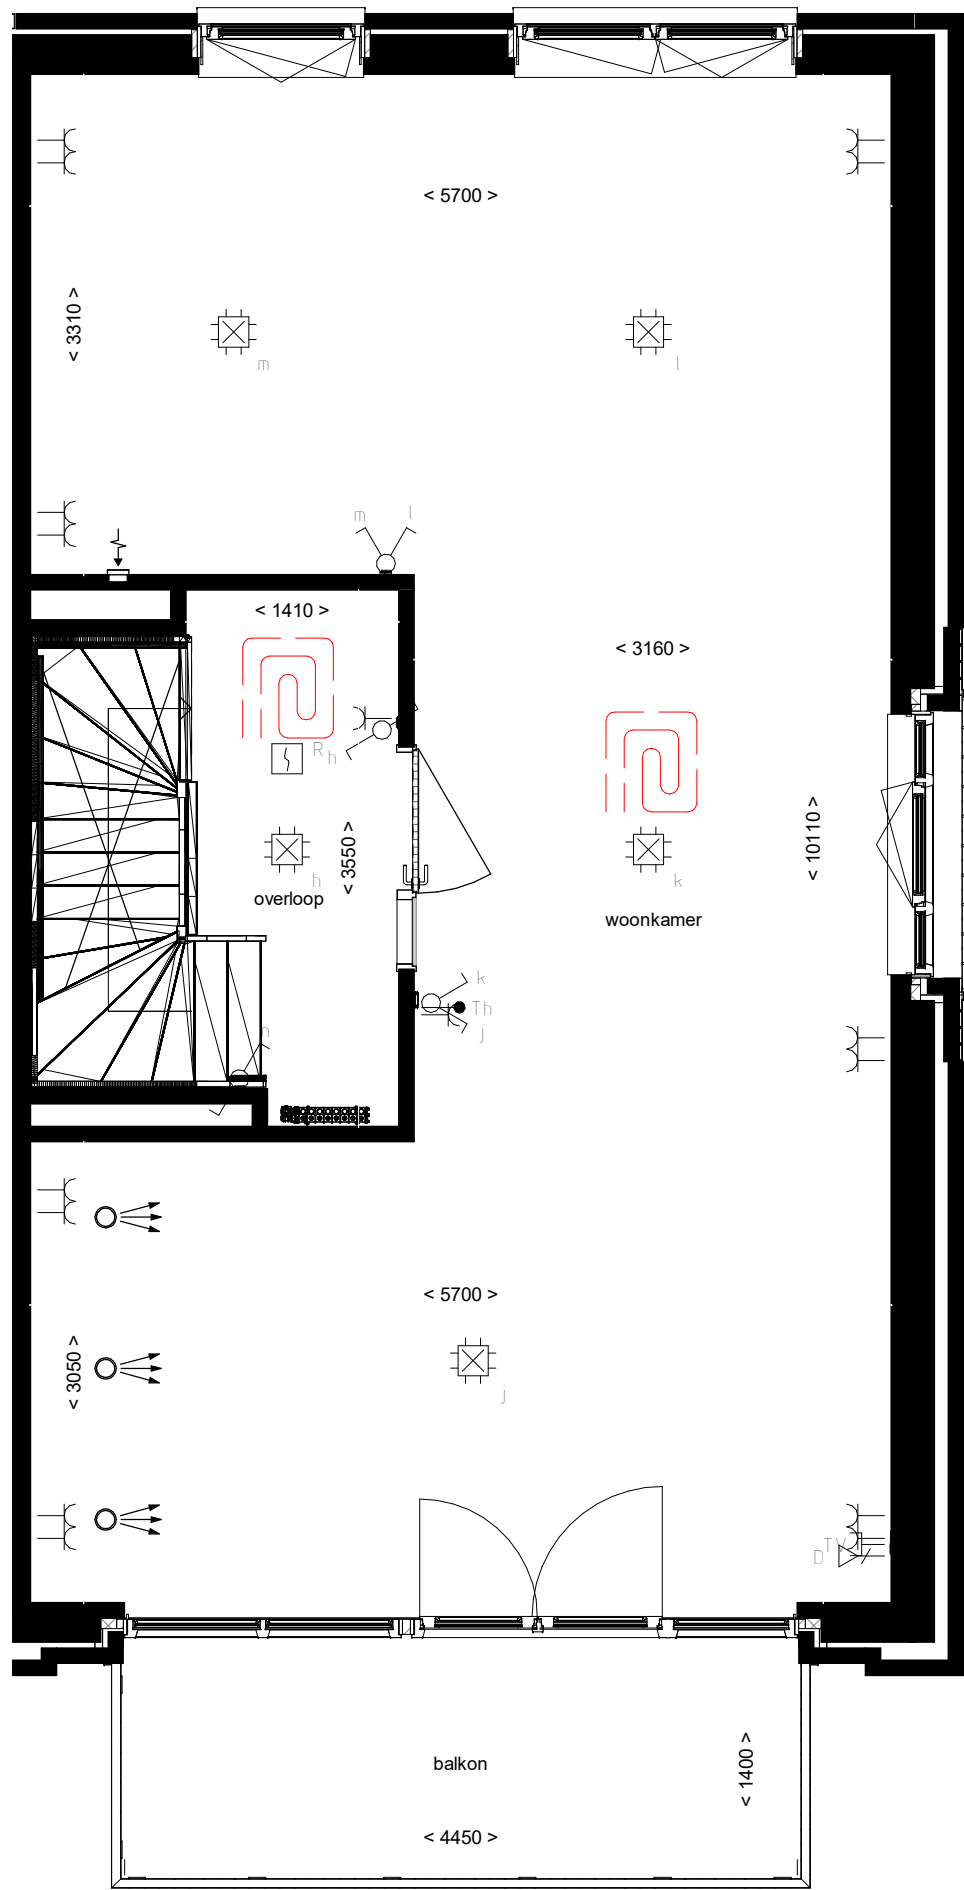

1e verdieping

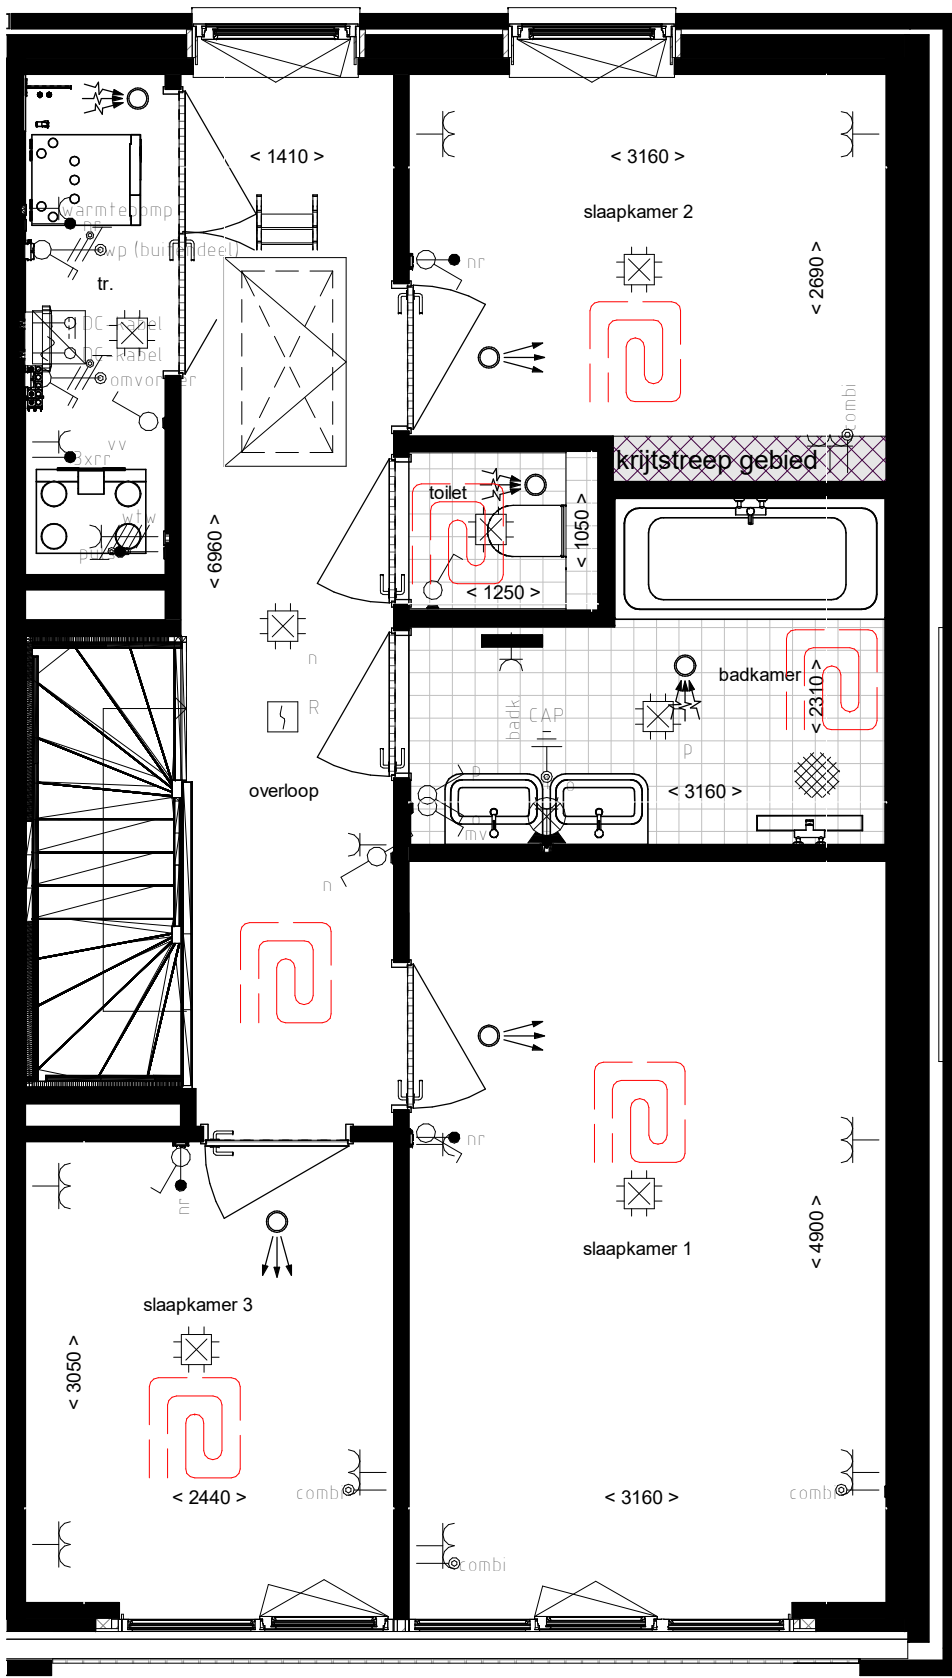

2e verdieping

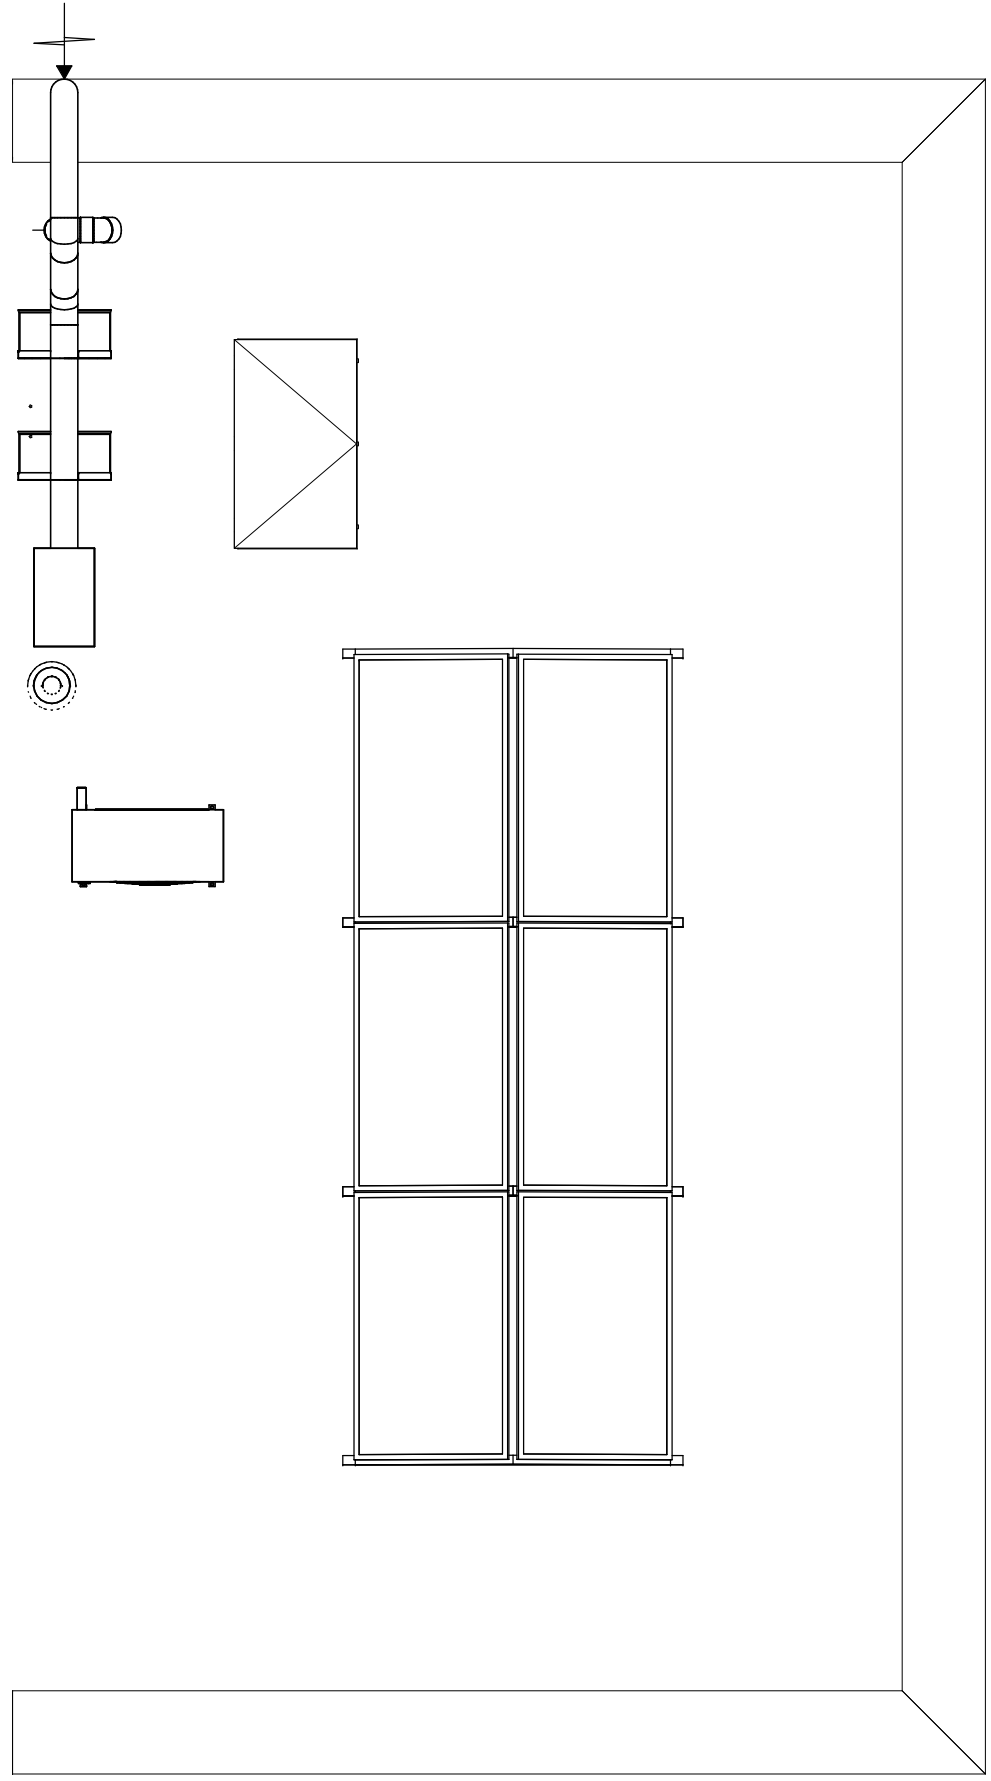

dakaanzicht

Symbolenlijst	
Symbol	Omschrijving
Y	Aansluitpunt 1 fase, nul en beschermingscontact, geschakeld
Y	Aansluitpunt CAU, bedraad
Y	Aansluitpunt data
Y	Aansluitpunt niet bedraad
⊙	Aardmat
⊙	Beil
⊙	Centraal aansluitpunt
⊙	Centraaldoos met lichtpunt
Y	Contactdoos 1-voudig met beschermingscontact
Y	Contactdoos 2-voudig met beschermingscontact
Y	Contactdoos voor TV-antenne
Y	Contactdoos, perifer
⊙	Drukknop
⊙	Lichtpunt, op wand
⊙	Melder, rook, optisch
⊙	Schakelaar, 1-polig
⊙	Schakelaar, ventilatie 3-standen
⊙	Schakelaar, serie-
⊙	Schakelaar, wissel-
⊙	Thermostaatbedrijf (Th), Naregeling (nr) bedraad
⊙	Verdekschakelaar
⊙	Wandcontactdoos 2-voudig met beschermingscontact horizontaal
⊙	Wandcontactdoos 2-voudig met beschermingscontact verticaal

heijmans

VIBES BUILDING ENGINEERS Reaching the top together

PROJECT
Tilburg Spinaker Piushaven
OPDRACHTGEVER
Heijmans
FASE
Verkoop
OMSCHRIJVING
Verkooptekening bouwnummer 01

GETEKEND DATUM | GEWILZIGD DATUM | AFMETING SCHAAI | 21592
TTN 10-01-2023 AD 130

A-VK-01