



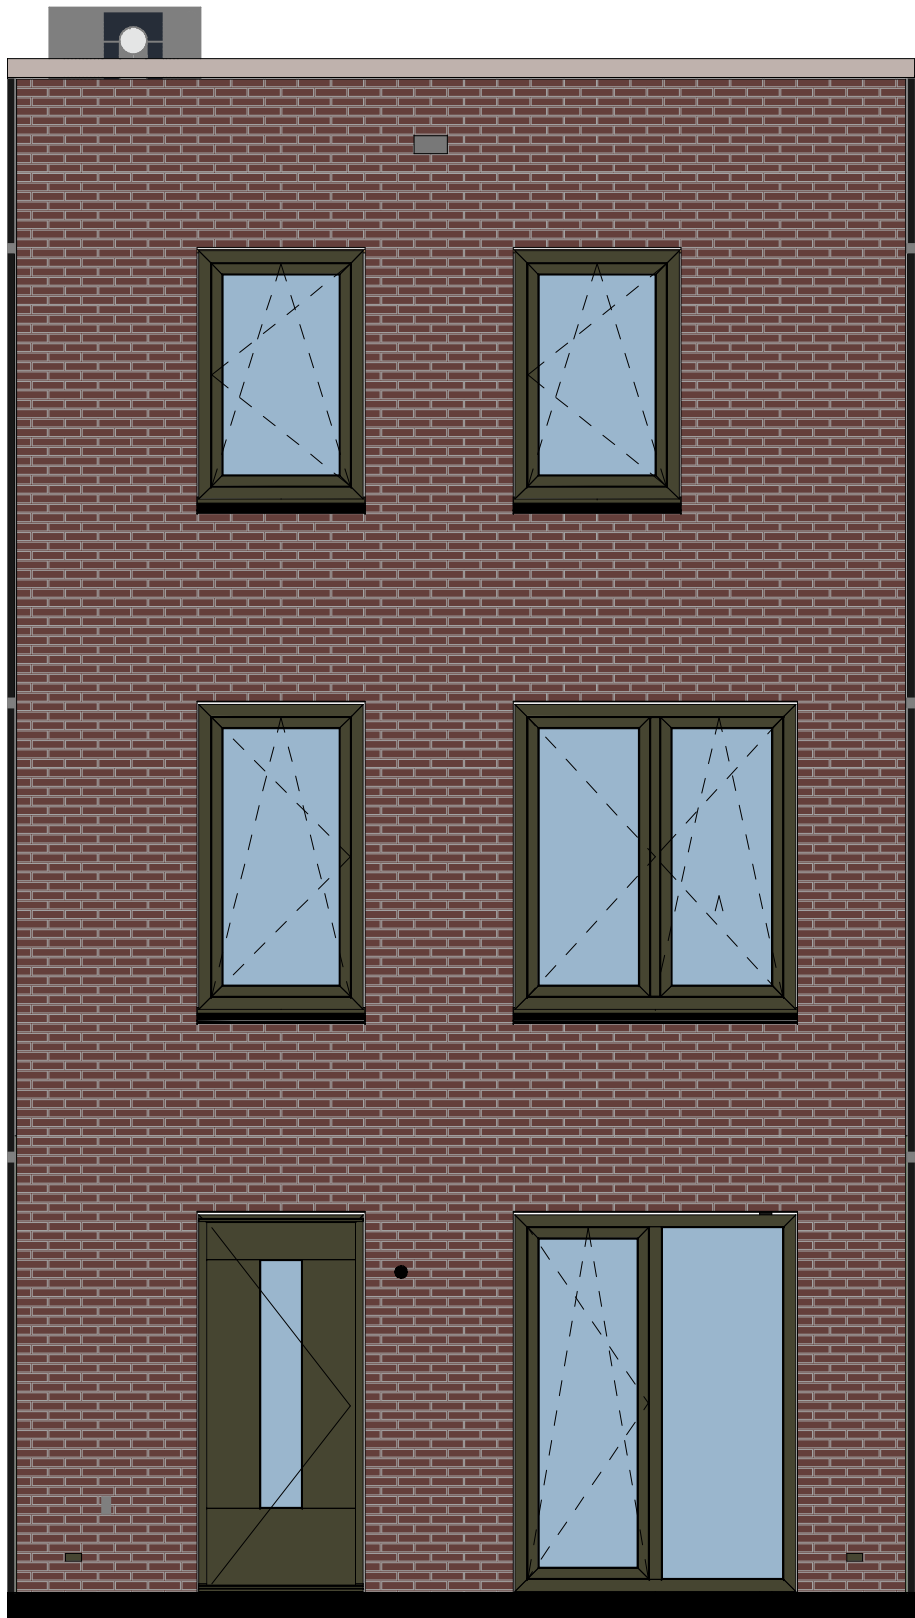


voorgevel




achtergevel

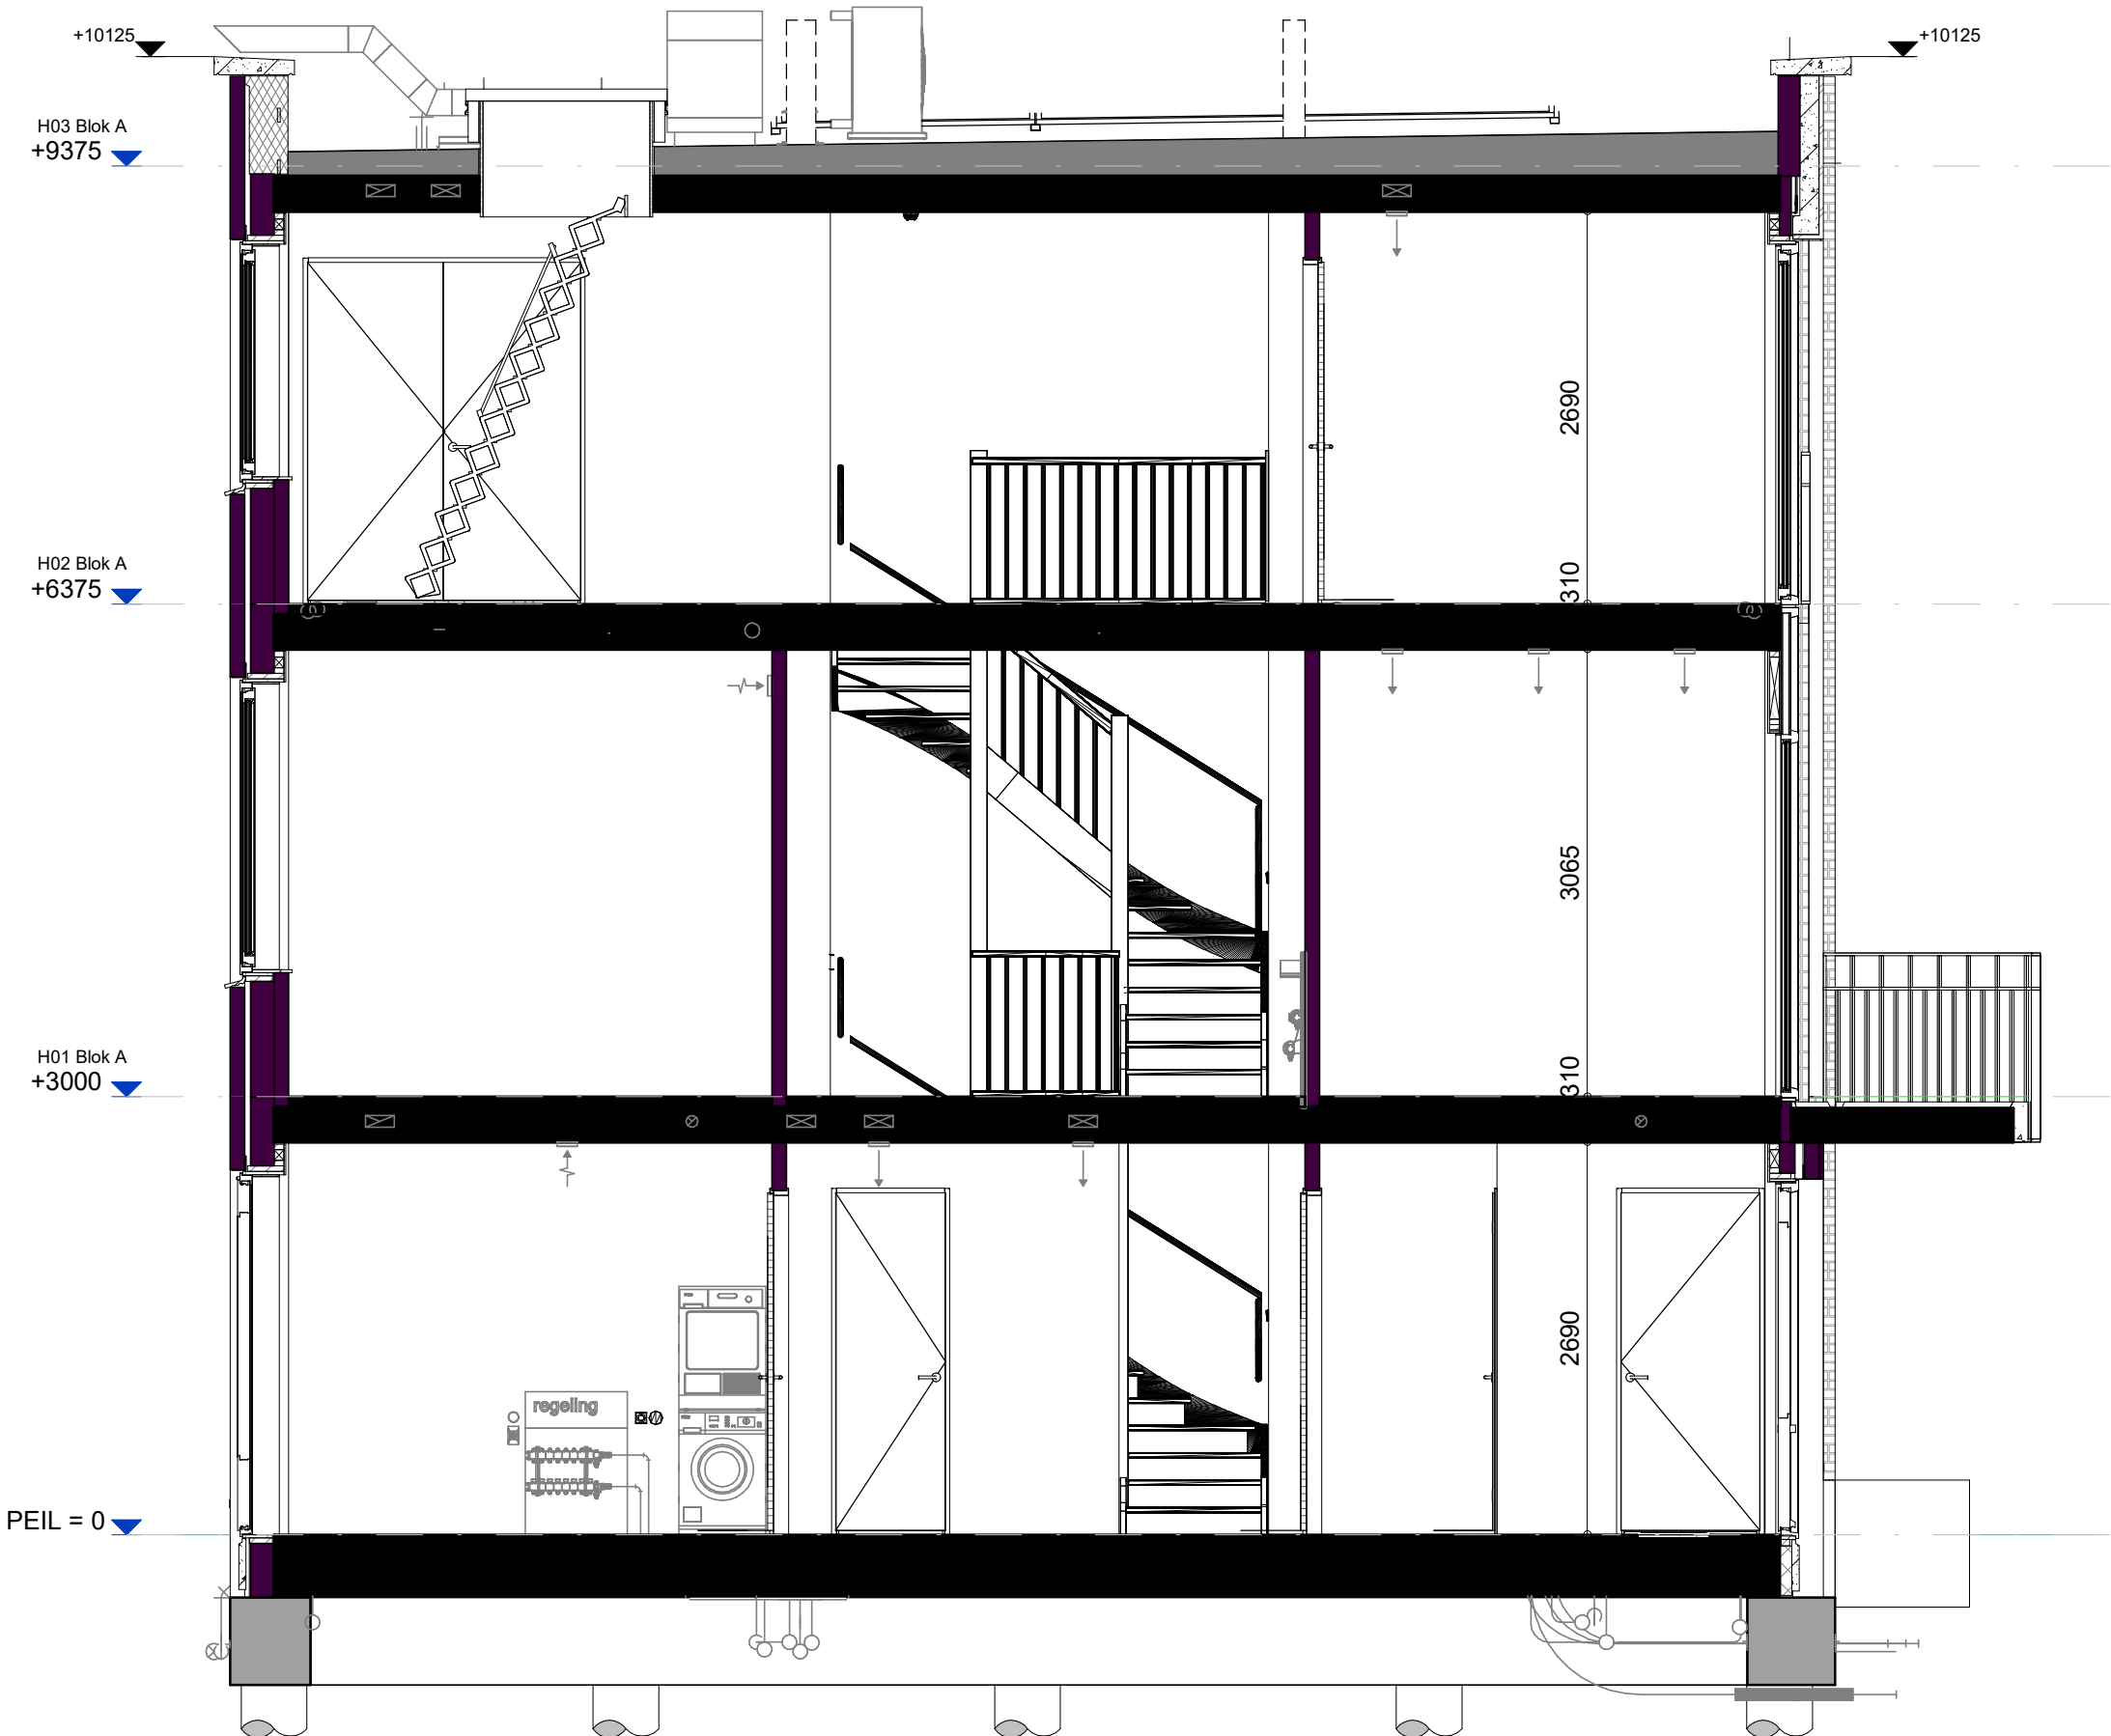


Doorsnede

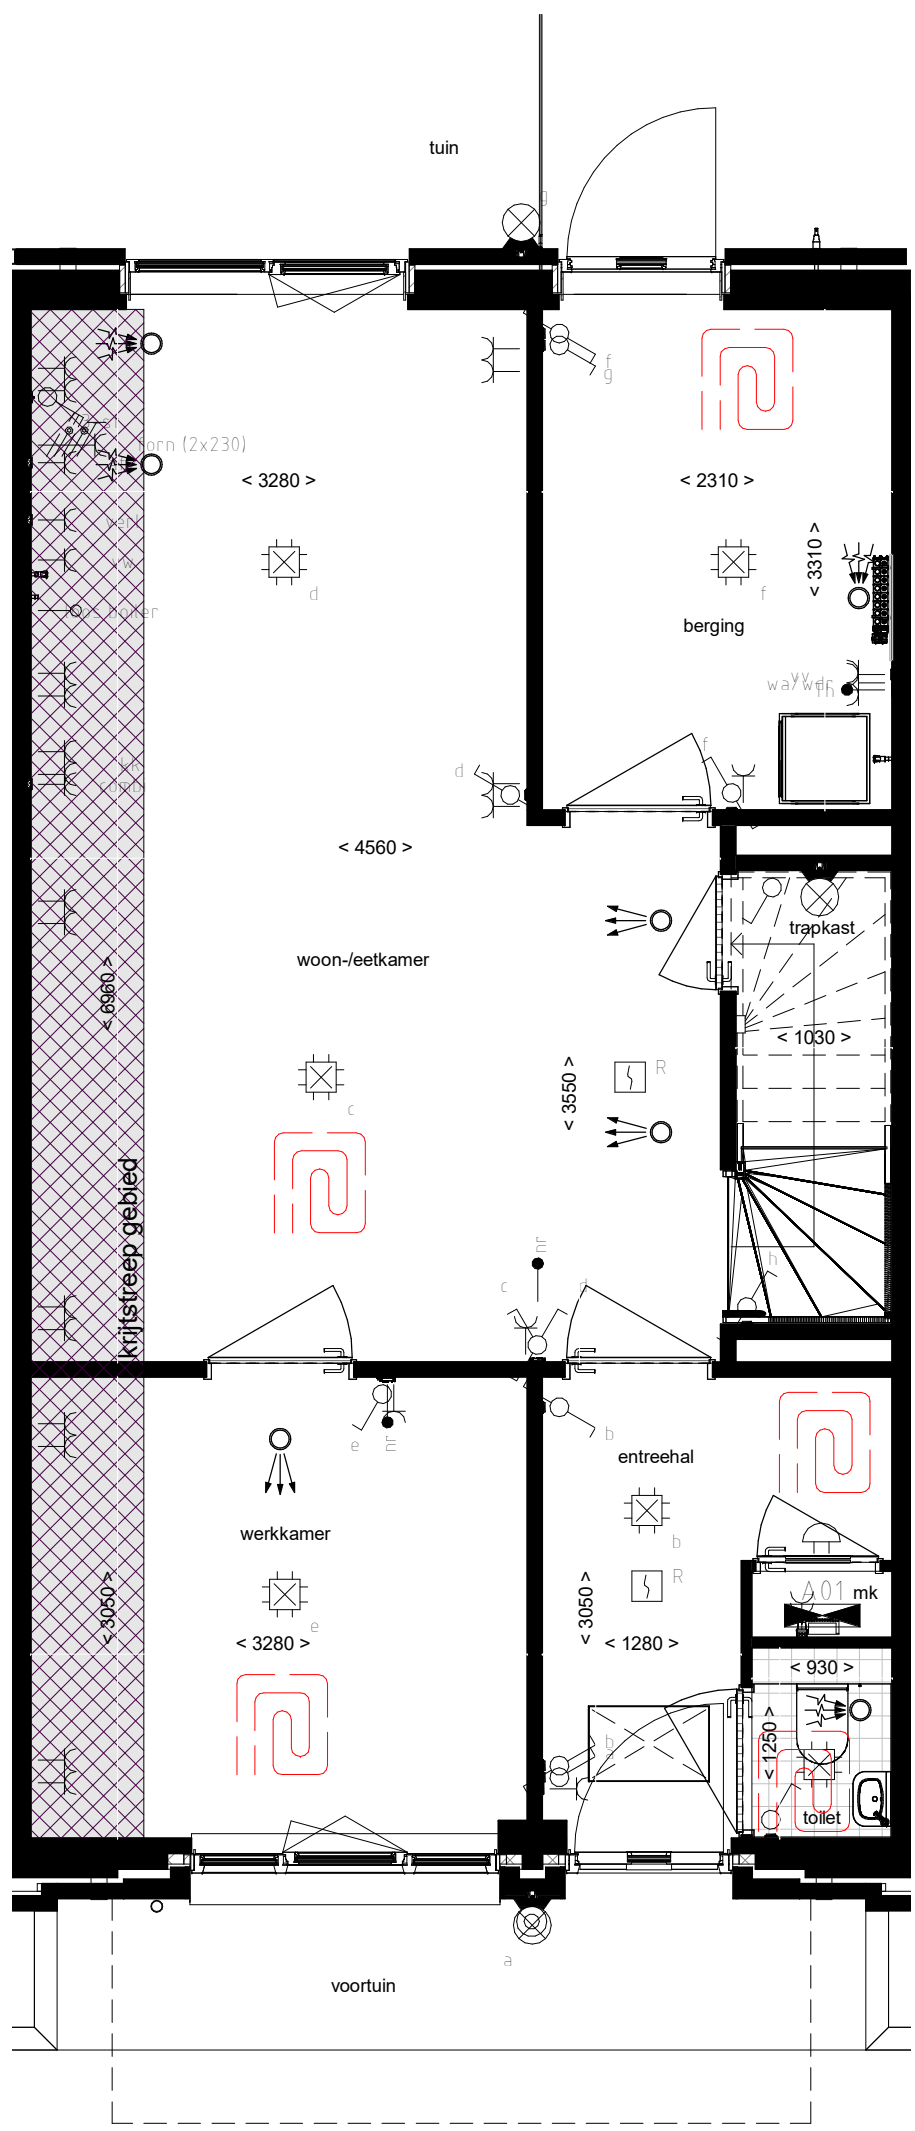


begane grond

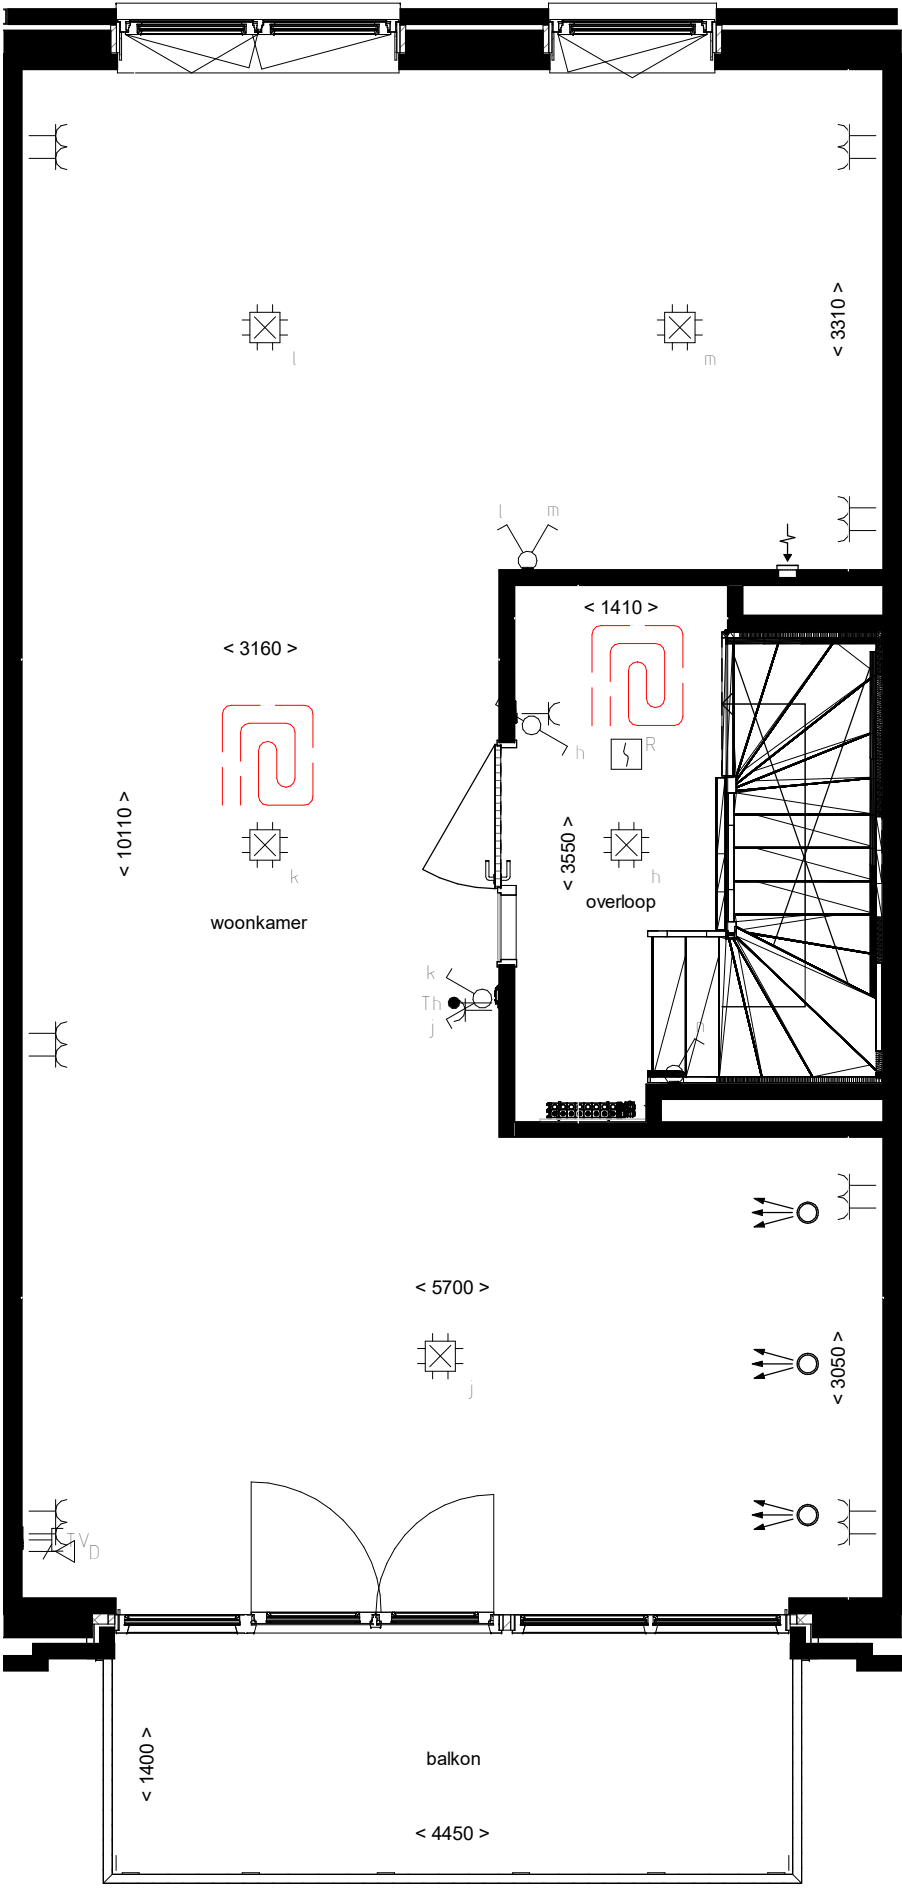

1e verdieping

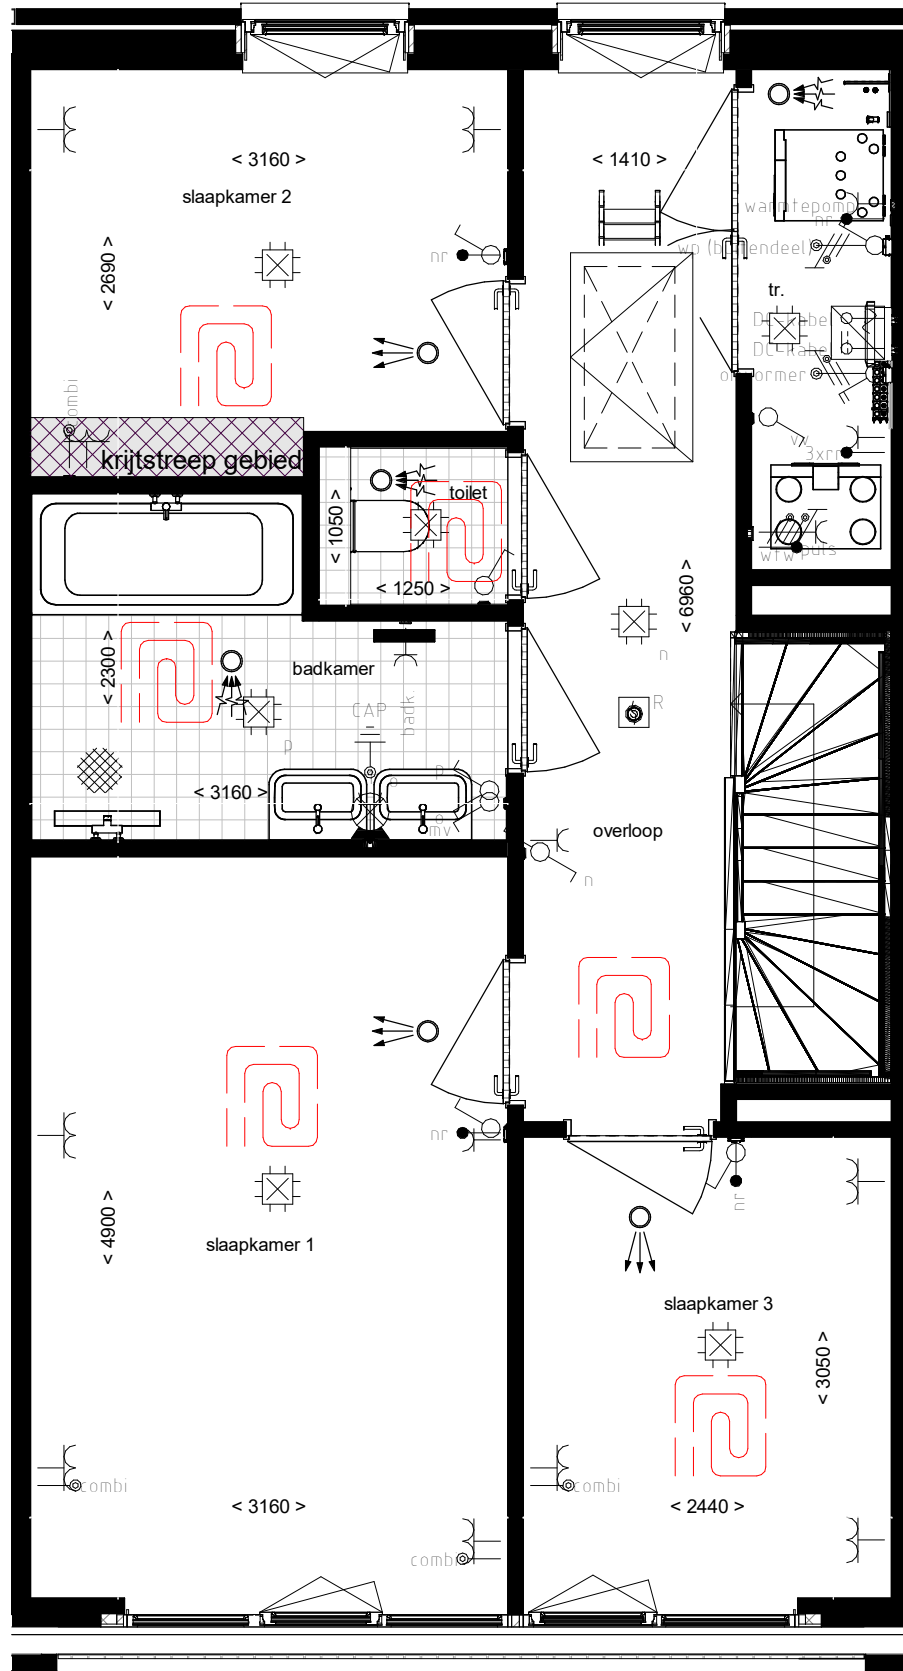

2e verdieping

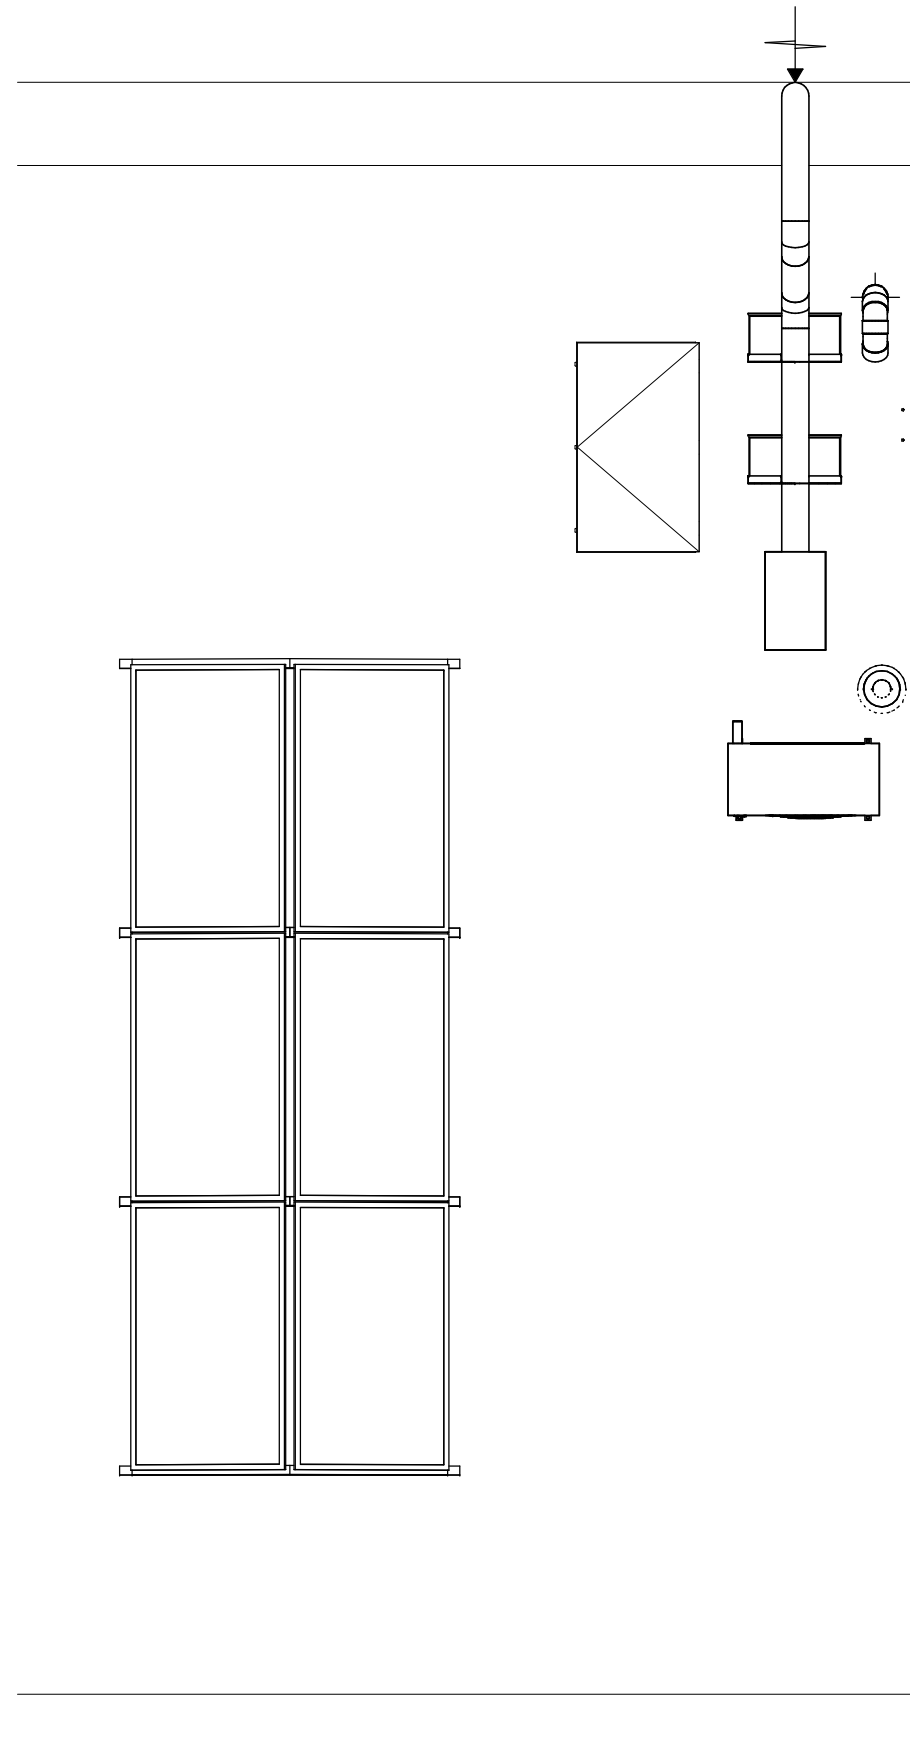

dakaanzicht

Symbolenlijst

Symbol	Omschrijving
⌚	Aansluitpunt 1 fase, nul en beschermingscontact, geschakeld
⌚	Aansluitpunt CAI, bedraad
⌚	Aansluitpunt data
⌚	Aansluitpunt niet bedraad
⌚	Aardmat
⌚	Bel
⌚	Centraal aardpunt
⌚	Centraaldoos met lichtpunt
⌚	Contactdoos 1-voudig met beschermingscontact
⌚	Contactdoos 2-voudig met beschermingscontact horizontaal
⌚	Contactdoos voor TV-antenne
⌚	Contactdoos, perilex
⌚	Druknop
⌚	Lichtpunt, op wand
⌚	Melder, rook, optisch
⌚	Schakelaar, 1-polig
⌚	Schakelaar, ventilatie 3-standen
⌚	Schakelaar, serie-
⌚	Schakelaar, wissel-
⌚	Thermostaatleiding (Th), Naregeling (nr) bedraad
⌚	Verdeelinrichting
⌚	Wandcontactdoos 2-voudig met beschermingscontact horizontaal
⌚	Wandcontactdoos 2-voudig met beschermingscontact verticaal

heijmans

VIBES
BUILDING ENGINEERS

Reaching the top **together**

PROJECT
Tilburg Spinaker Piushaven
OPDRACHTGEVER
Heijmans
FASE
Verkoop
OMSCHRIJVING
Verkooptekening bouwnummer 11

GETEKEND DATUM | GEWUJZIGD DATUM | AFMETING SCHAAL | 21592
TTN 10-01-2023 | A1 1:50

Zuithavenweg 55
7418 AP Overijssel
T: +31 (0)571 64 00 34
E: info@vibes.nl
W: www.vibes.nl

A-VK-11