



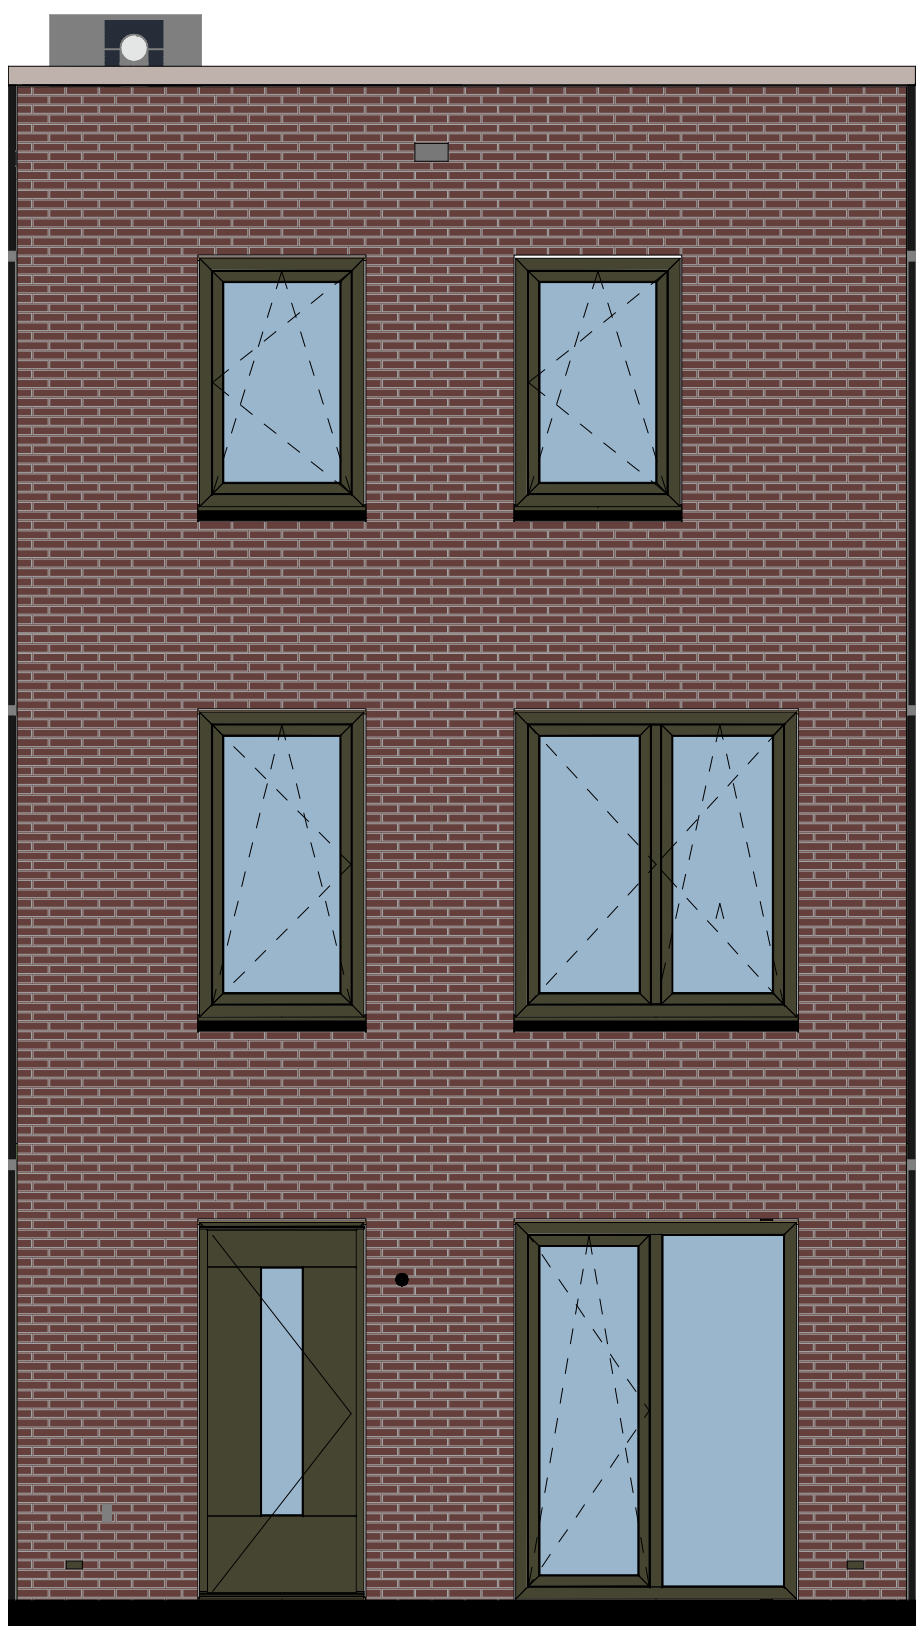


voorgevel




achtergevel

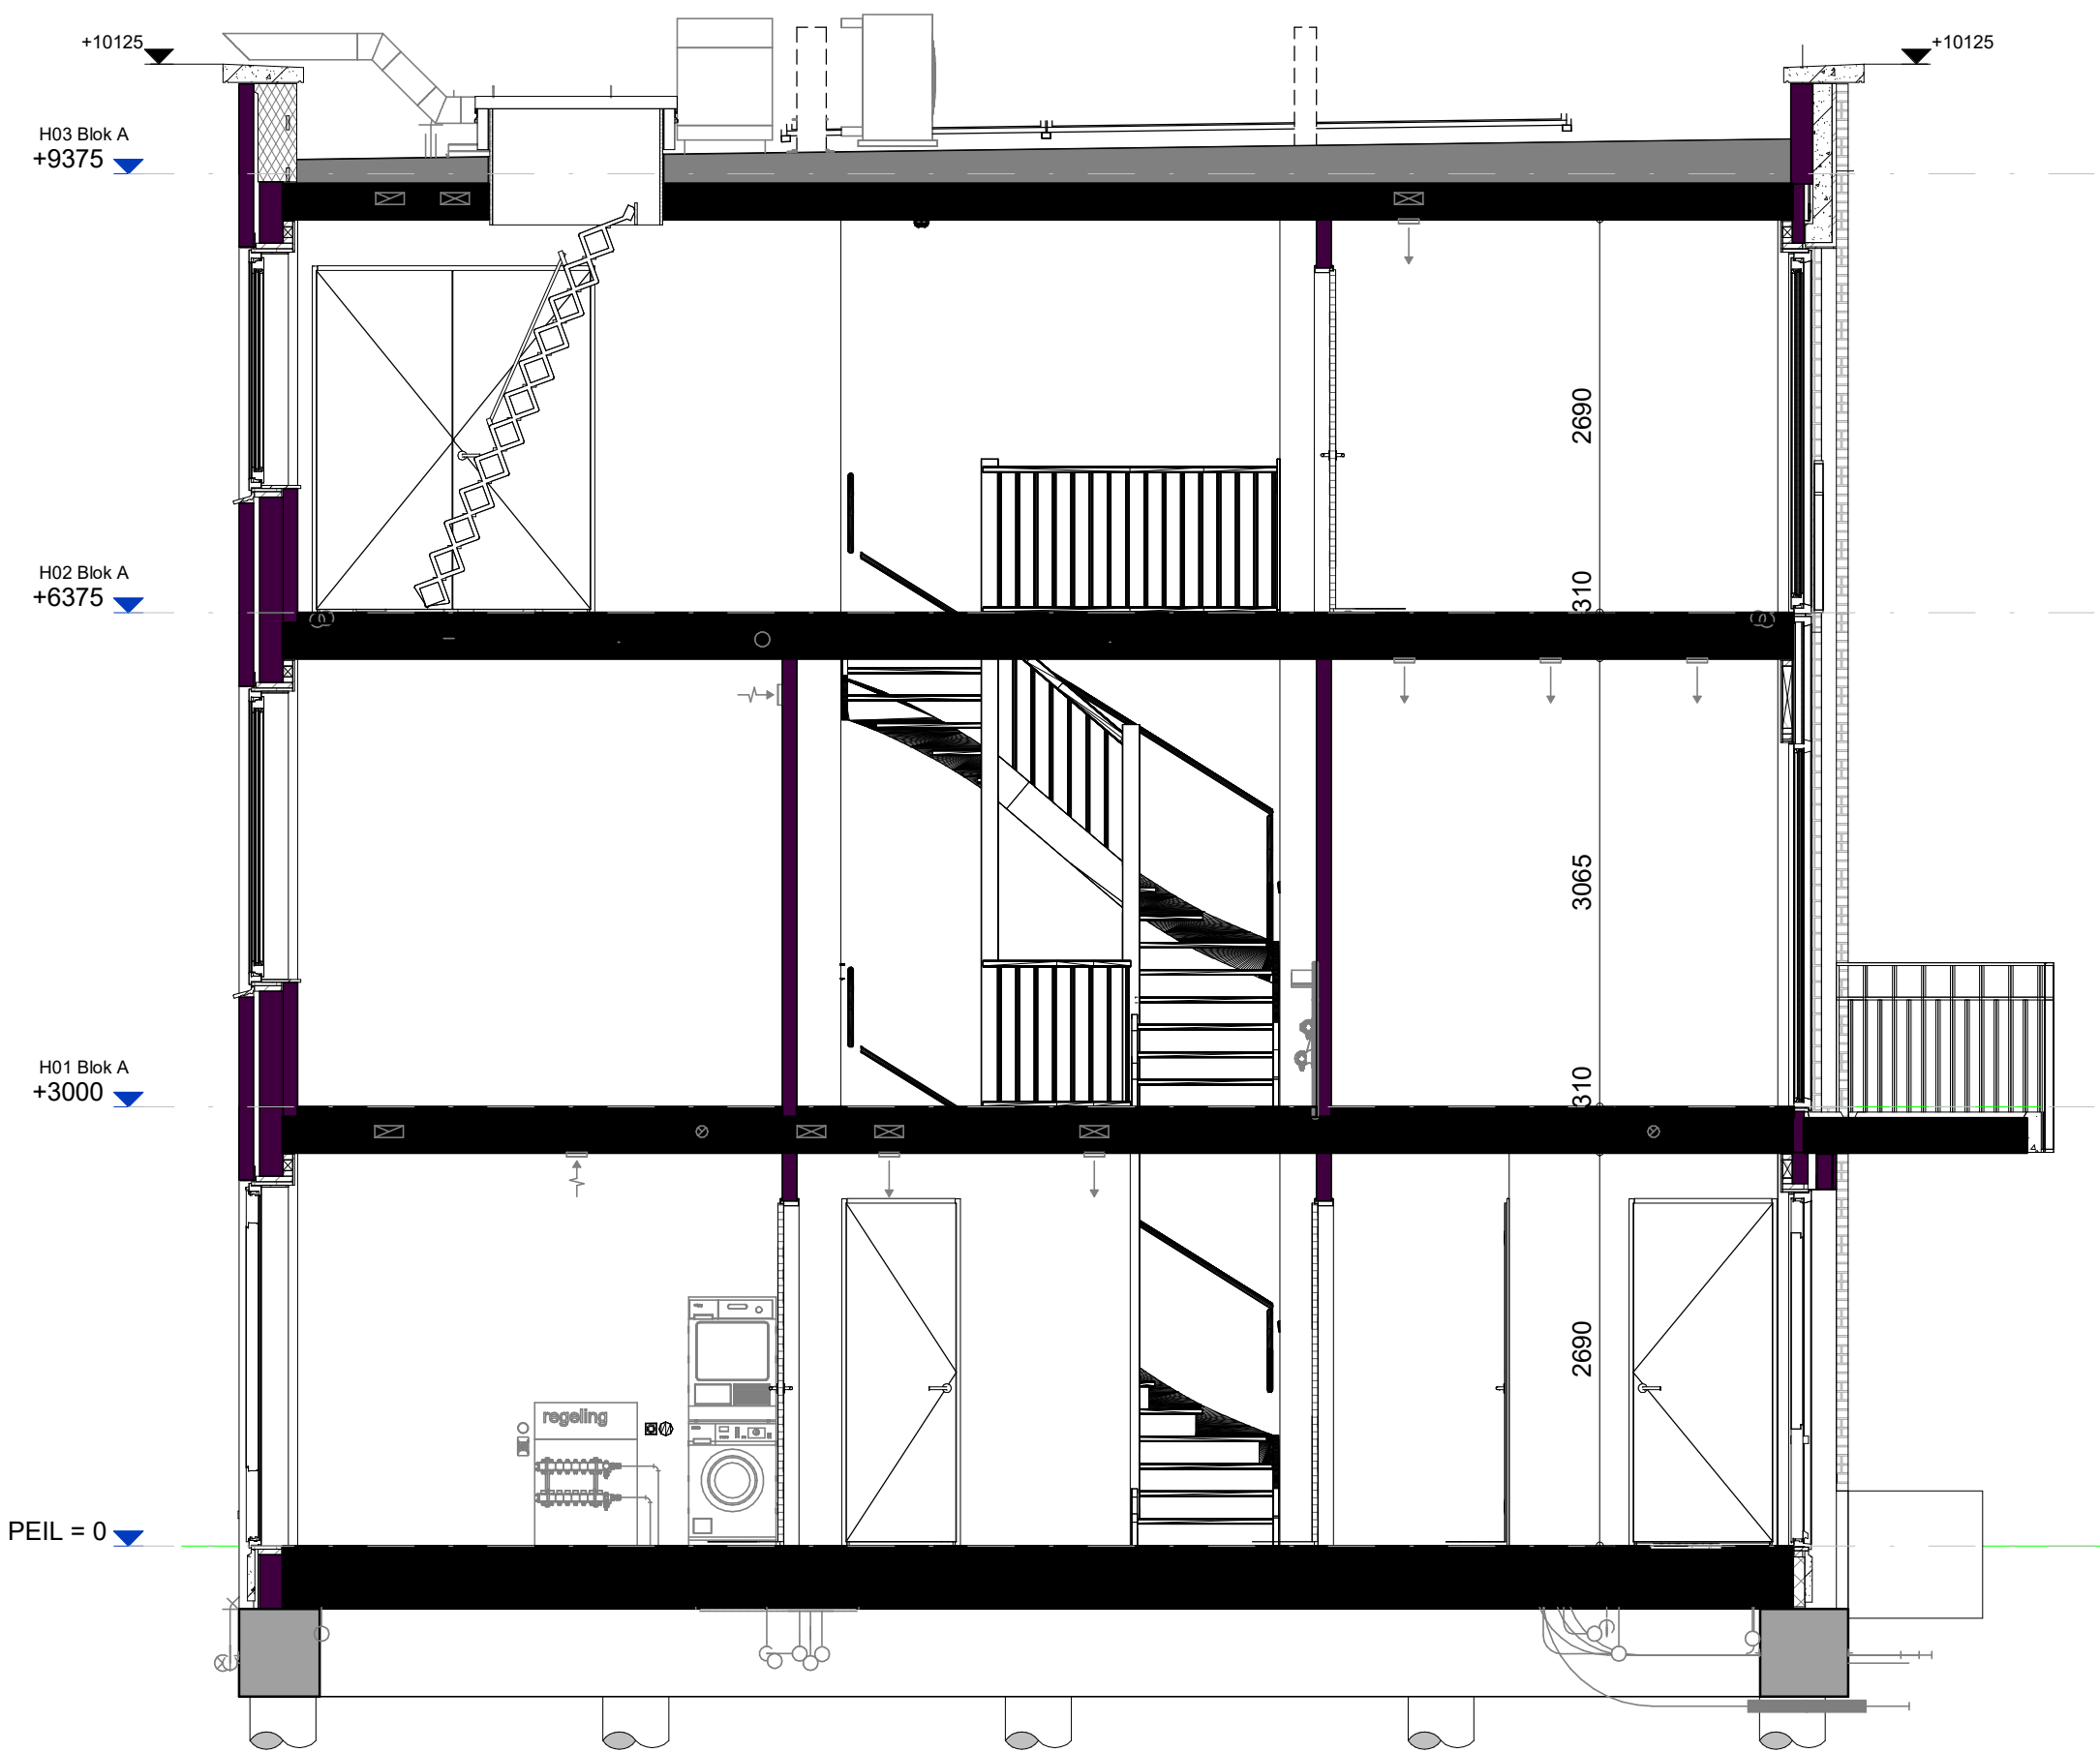


Doorsnede

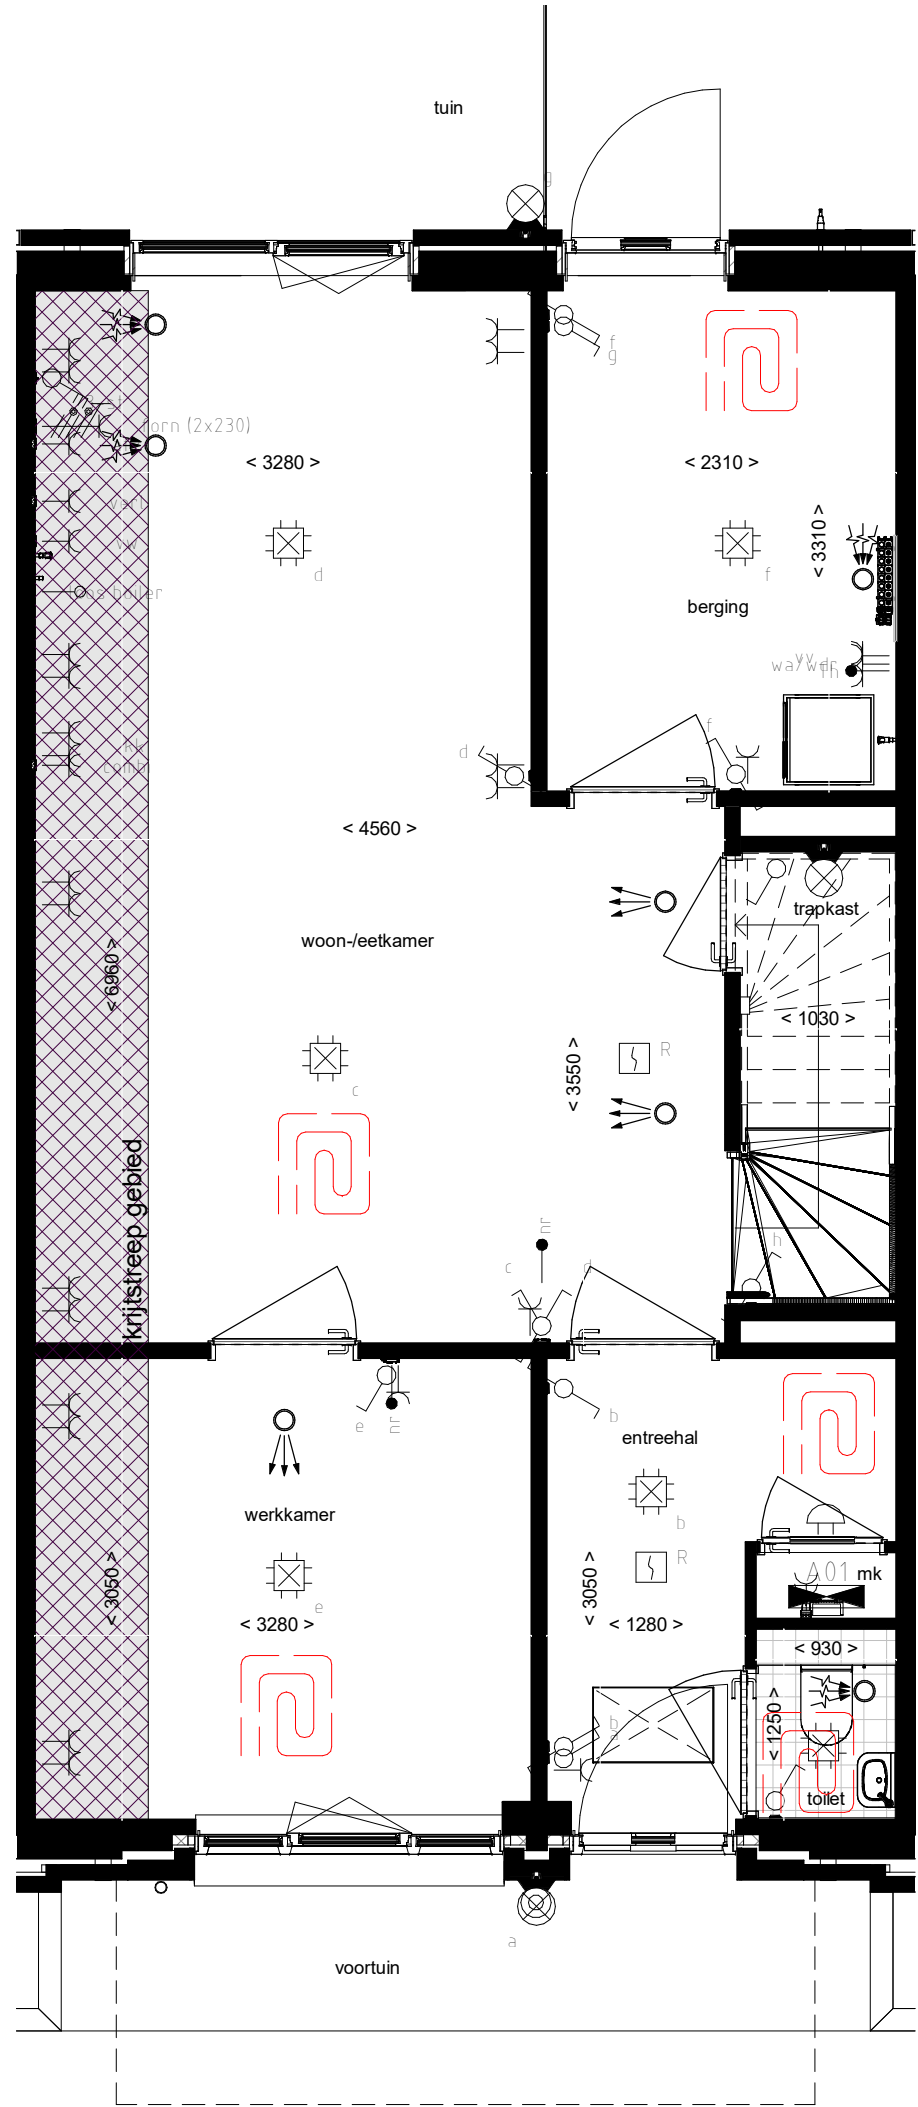


begane grond

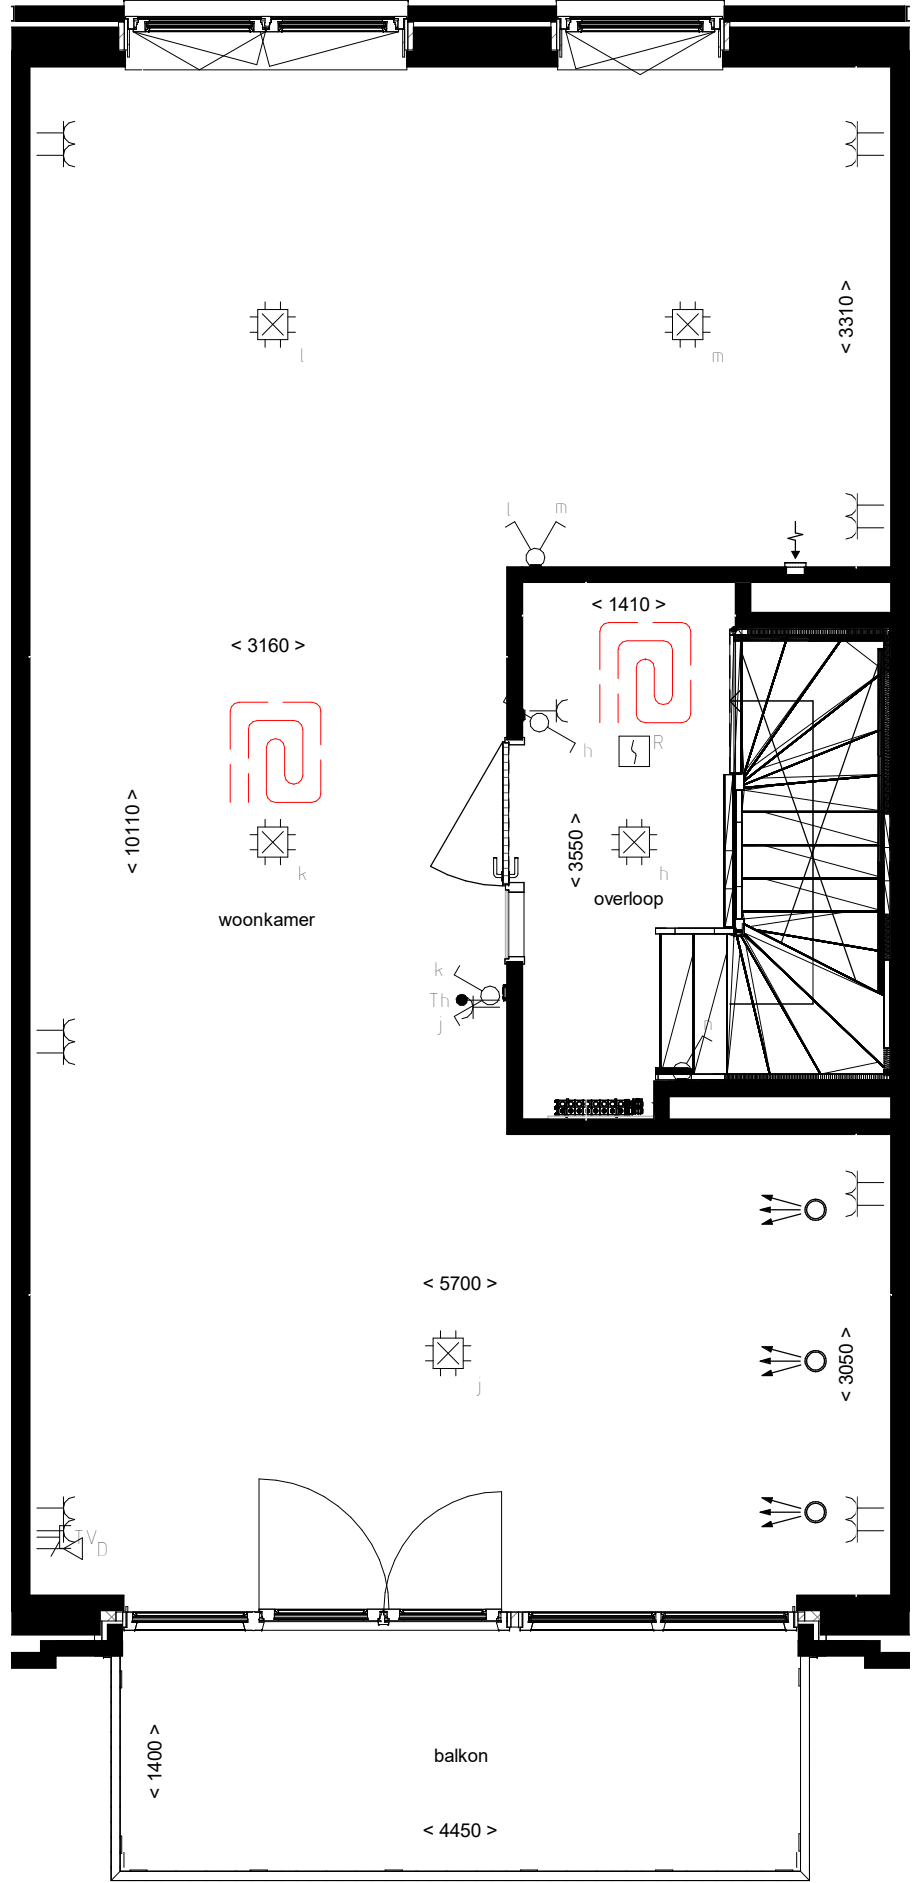

1e verdieping

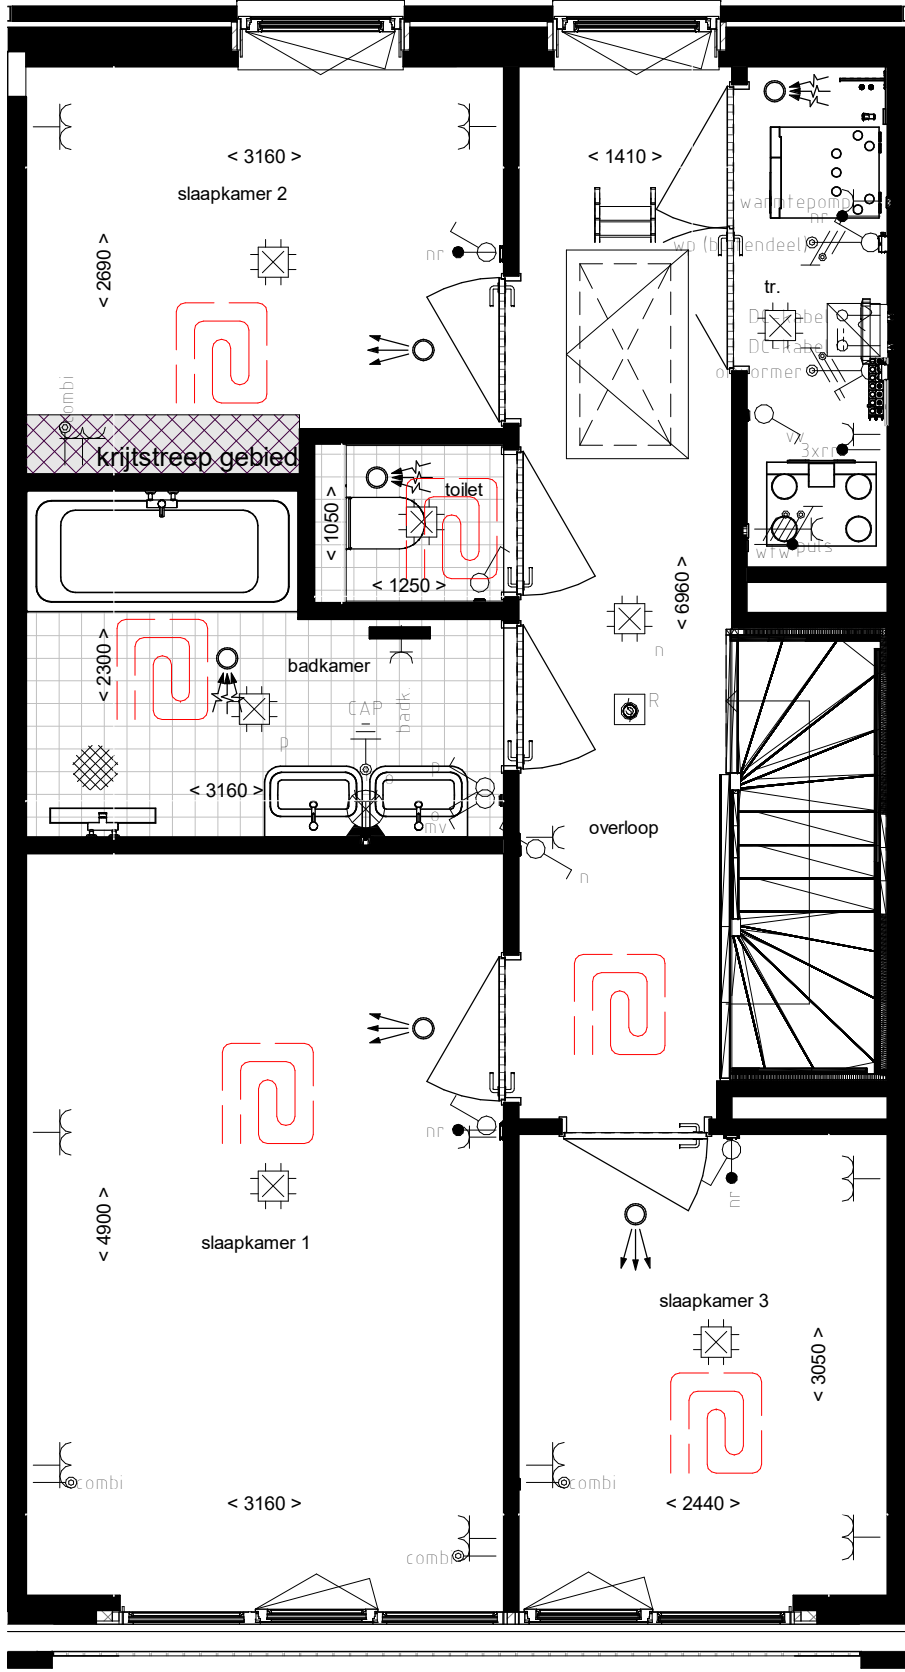

2e verdieping

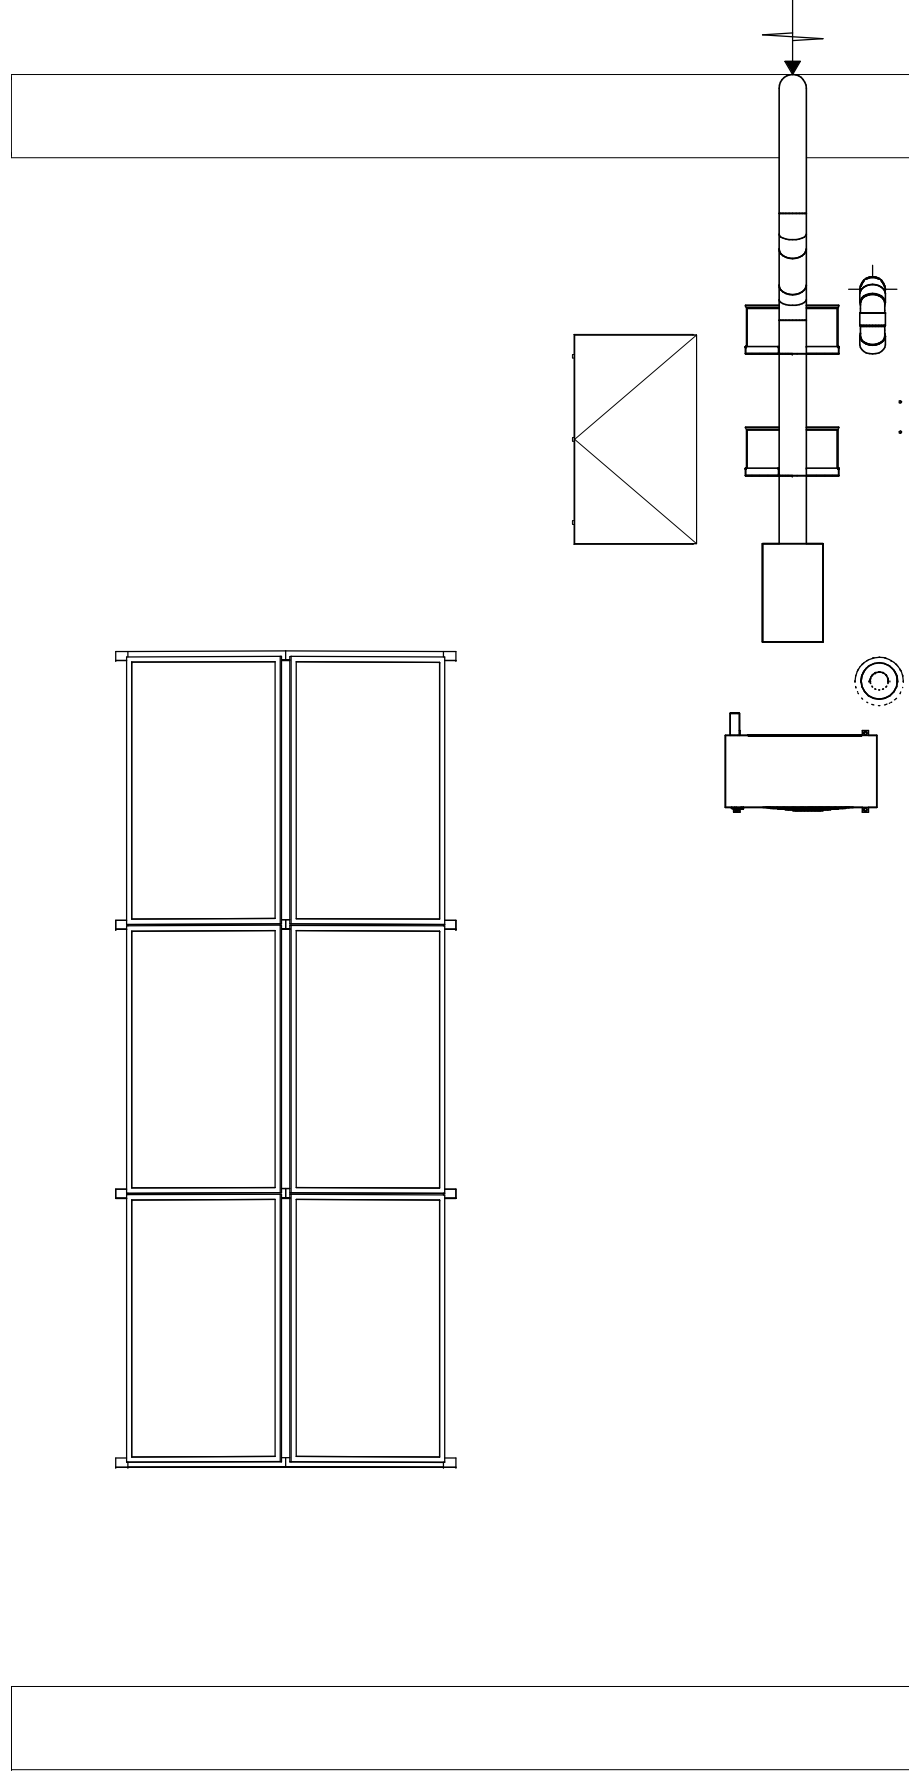

dakaanzicht

Symbolenlijst	
Symbool	Omschrijving
↑	Aansluitpunt 1 fase, nul en beschermingscontact, geschakeld
↑	Aansluitpunt CAI, bedraad
↑	Aansluitpunt data
↑	Aansluitpunt niet bedraad
⊙	Aardmat
⊙	Bel
⊙	Centraal aardpunt
⊙	Centraaldoos met lichtpunt
⊙	Contactdoos 1-voudig met beschermingscontact
⊙	Contactdoos 2-voudig met beschermingscontact horizontaal
⊙	Contactdoos voor TV-antenne
⊙	Contactdoos, perilex
⊙	Druknop
⊙	Lichtpunt, op wand
⊙	Melder, rook, optisch
⊙	Schakelaar, 1-polig
⊙	Schakelaar, ventilatie 3-standen
⊙	Schakelaar, serie-
⊙	Schakelaar, wissel-
⊙	Thermostaatleiding (Th), Naregeling (nr) bedraad
⊙	Verdeelinrichting
⊙	Wandcontactdoos 2-voudig met beschermingscontact horizontaal
⊙	Wandcontactdoos 2-voudig met beschermingscontact verticaal



Reaching the top **together**

PROJECT
Tilburg Spinaker Piushaven
OPDRACHTGEVER
Heijmans
FASE
Verkoop
OMSCHRIJVING
Verkooptekening bouwnummer 12

GETEKEND DATUM | GEWIJZIGD DATUM | AFMETING SCHAAI | 21592

TTN 10-01-2023 A1 1:50

Zuithavenweg 55
7418 JH Overijssel
T: +31 (0)570 64 00 34
E: info@vibes.nl
W: www.vibes.nl

A-VK-12