



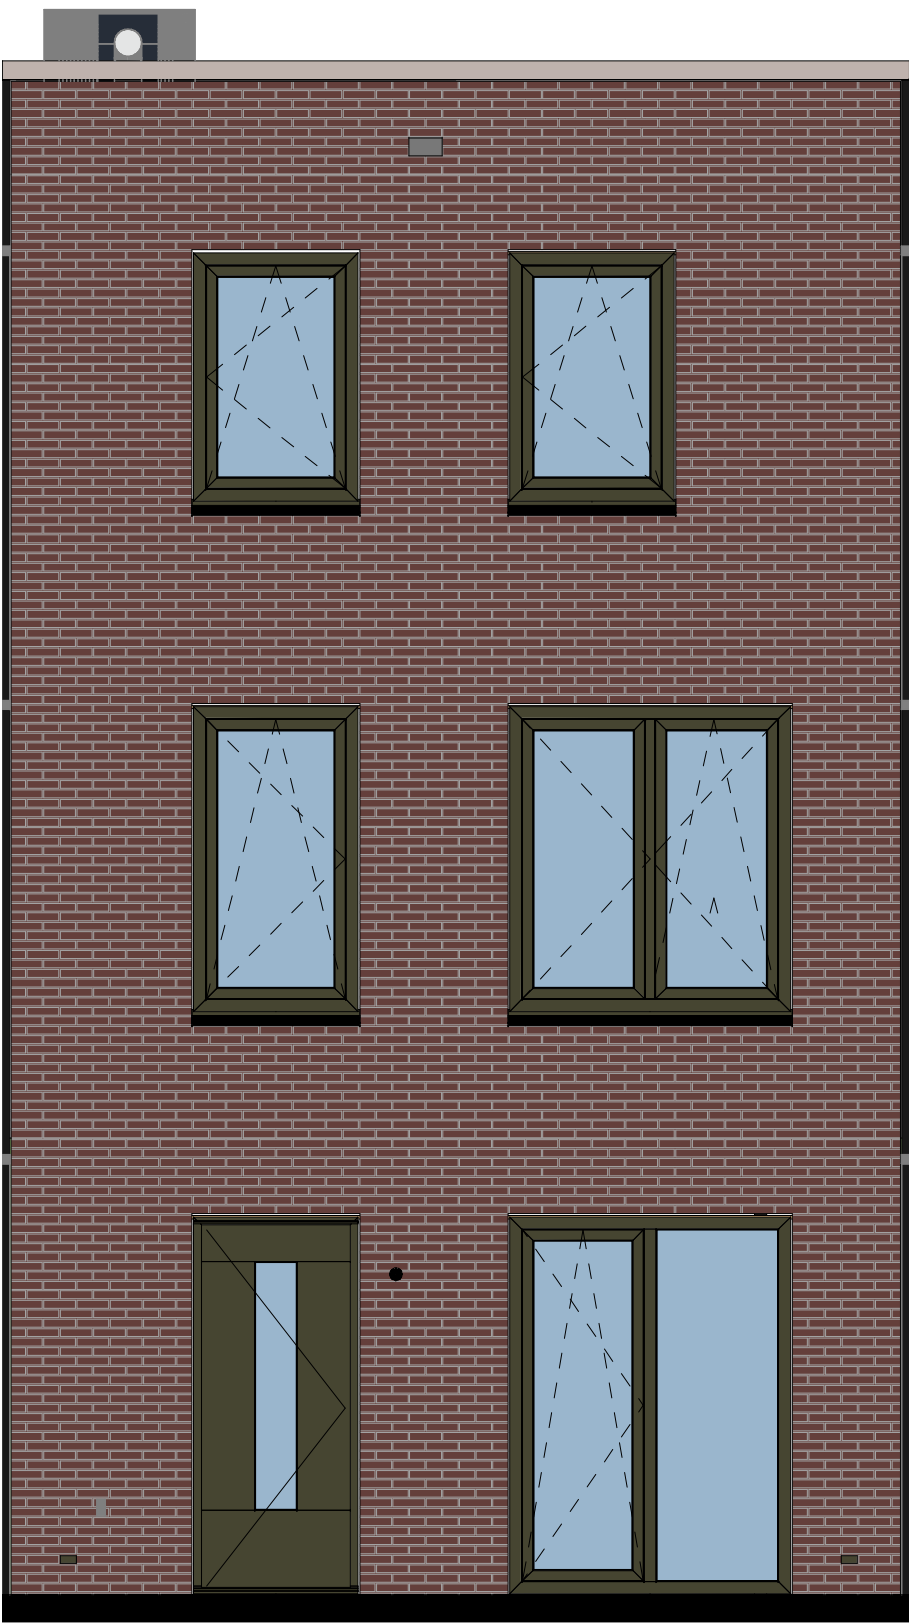


voorgevel




achtergevel

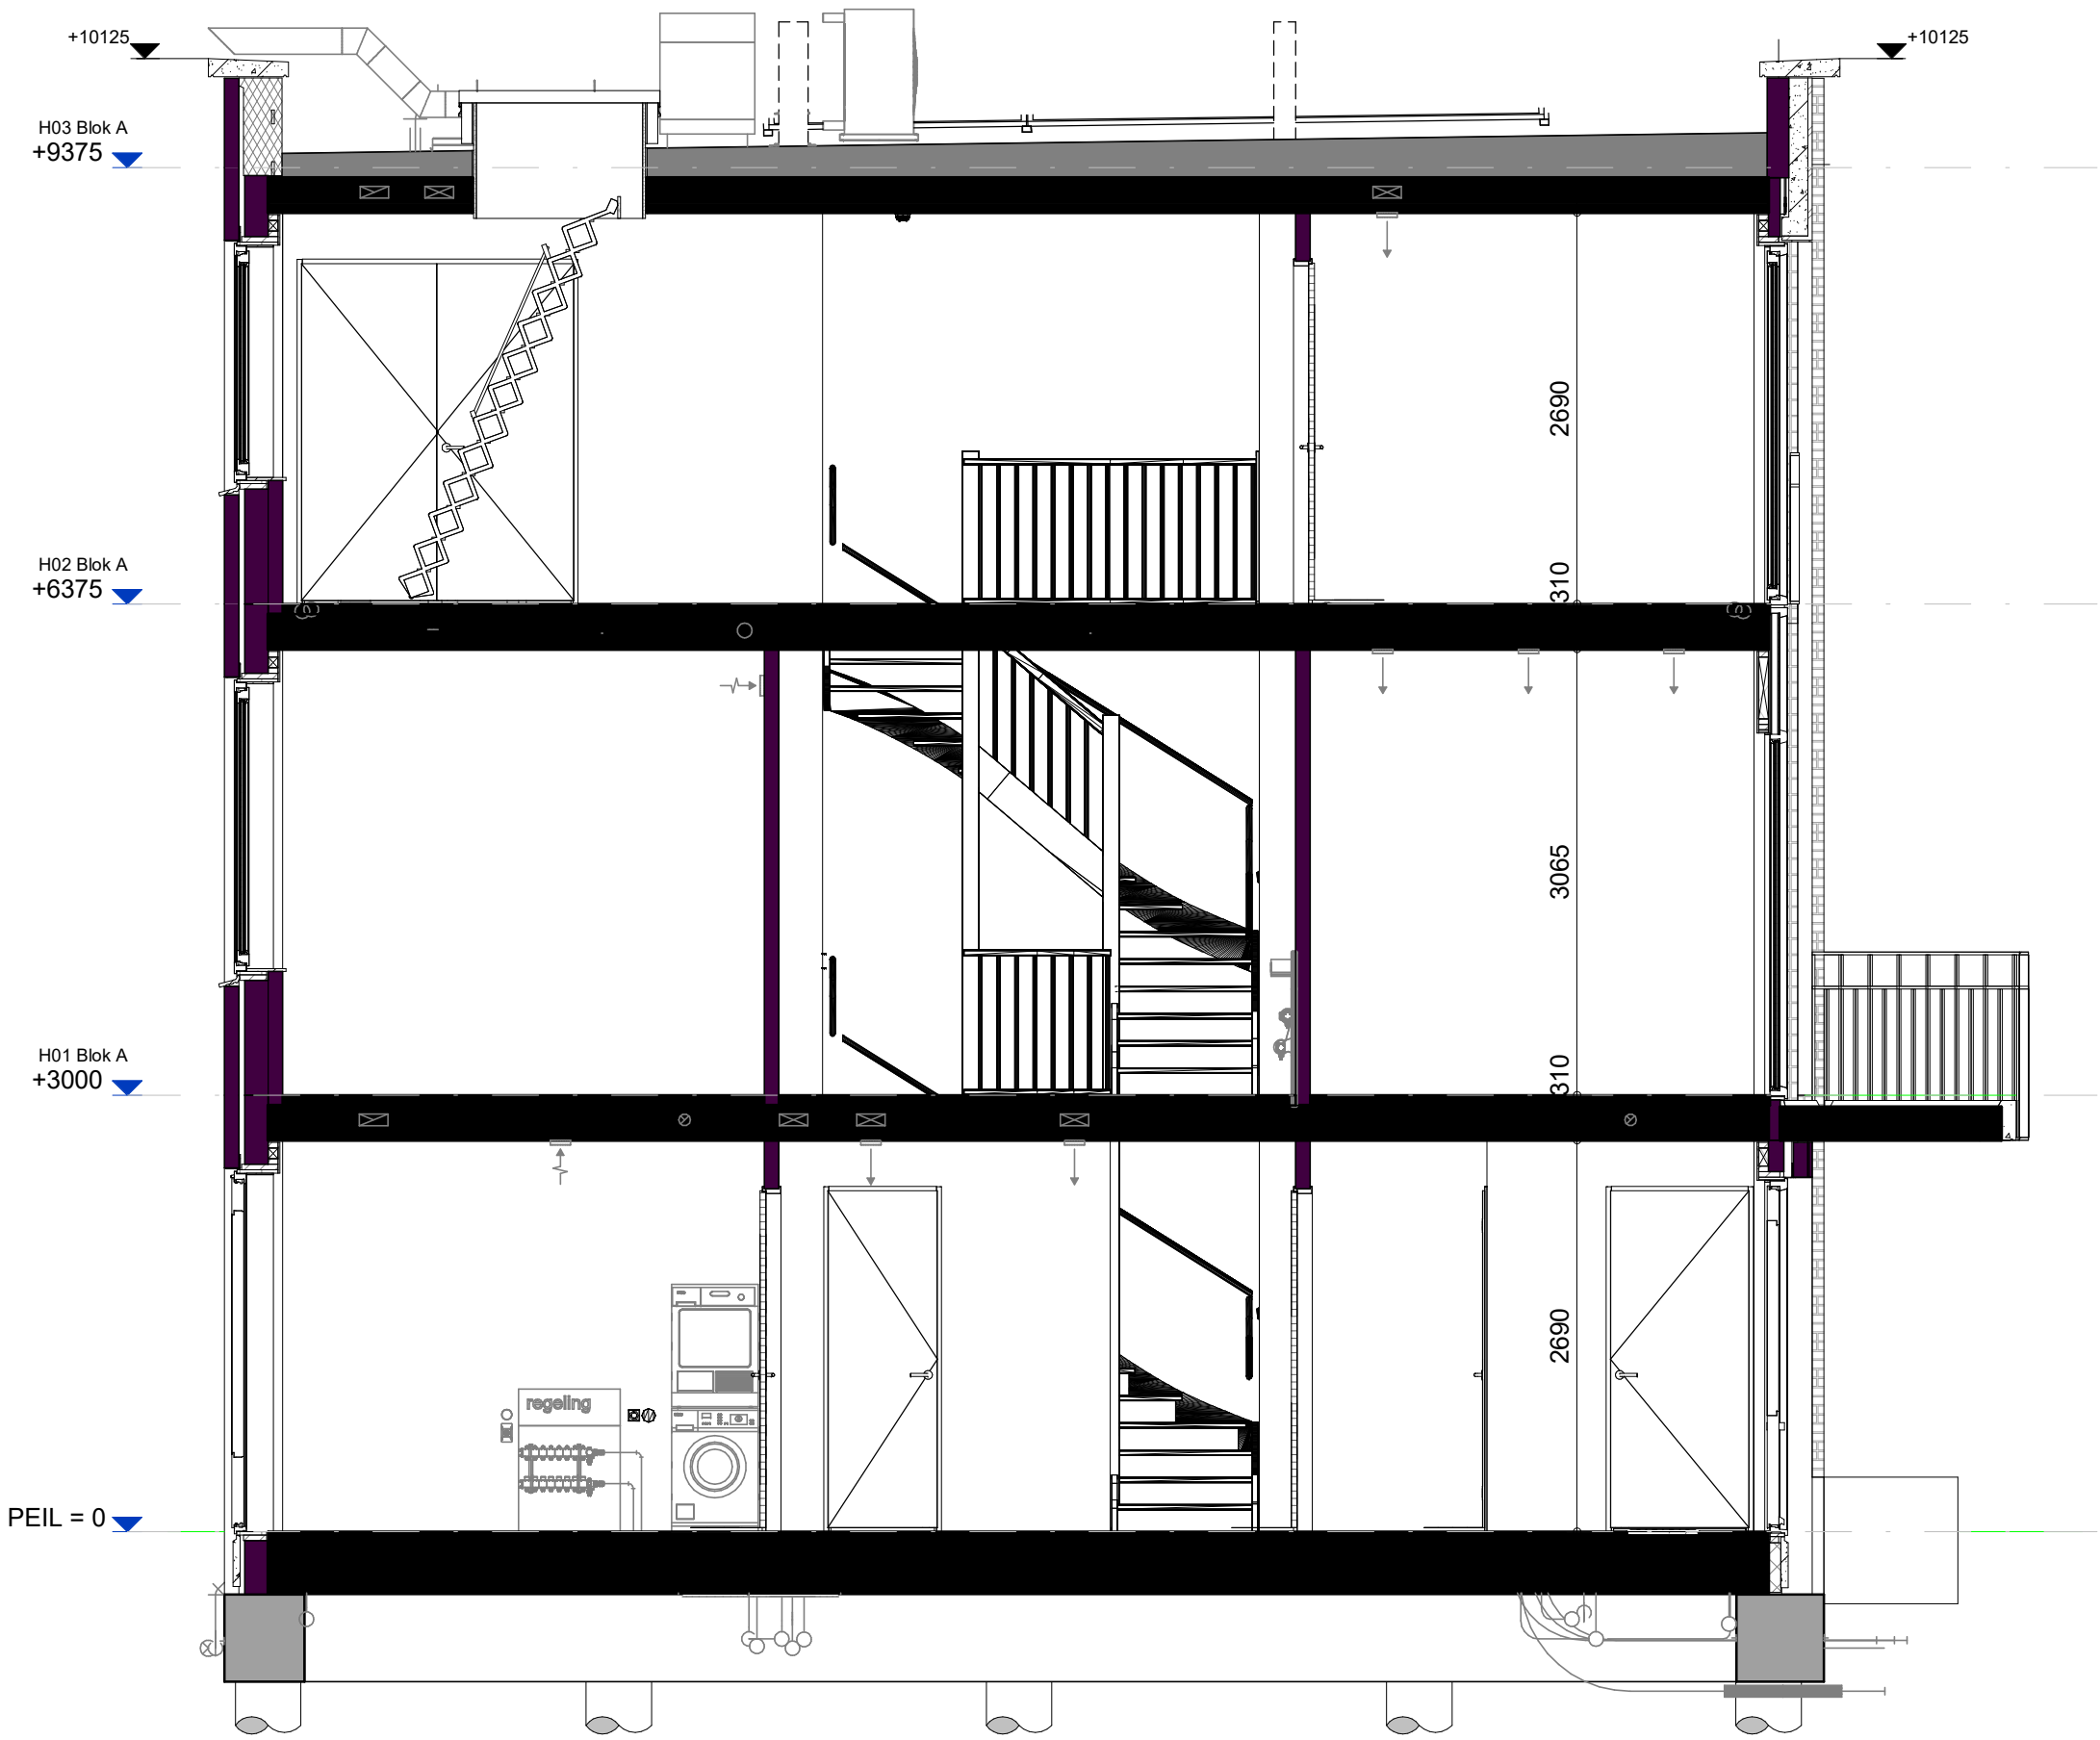


Doorsnede

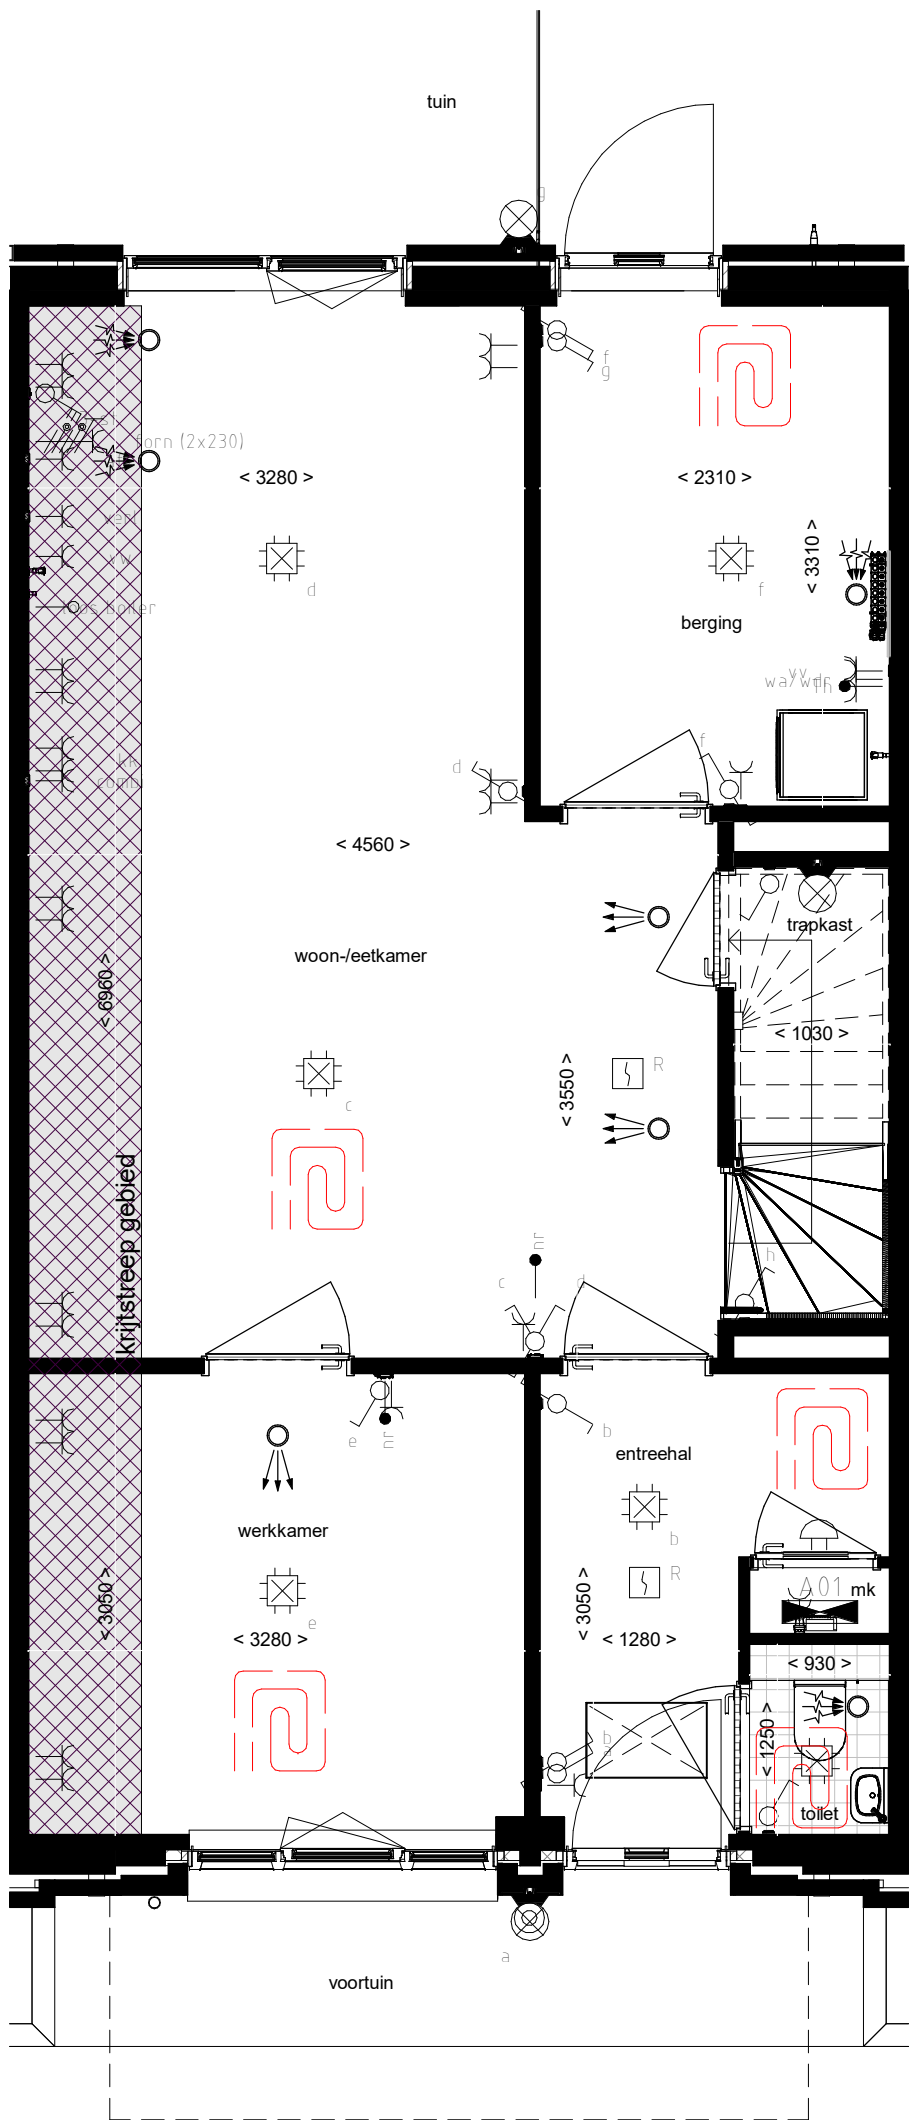


begane grond

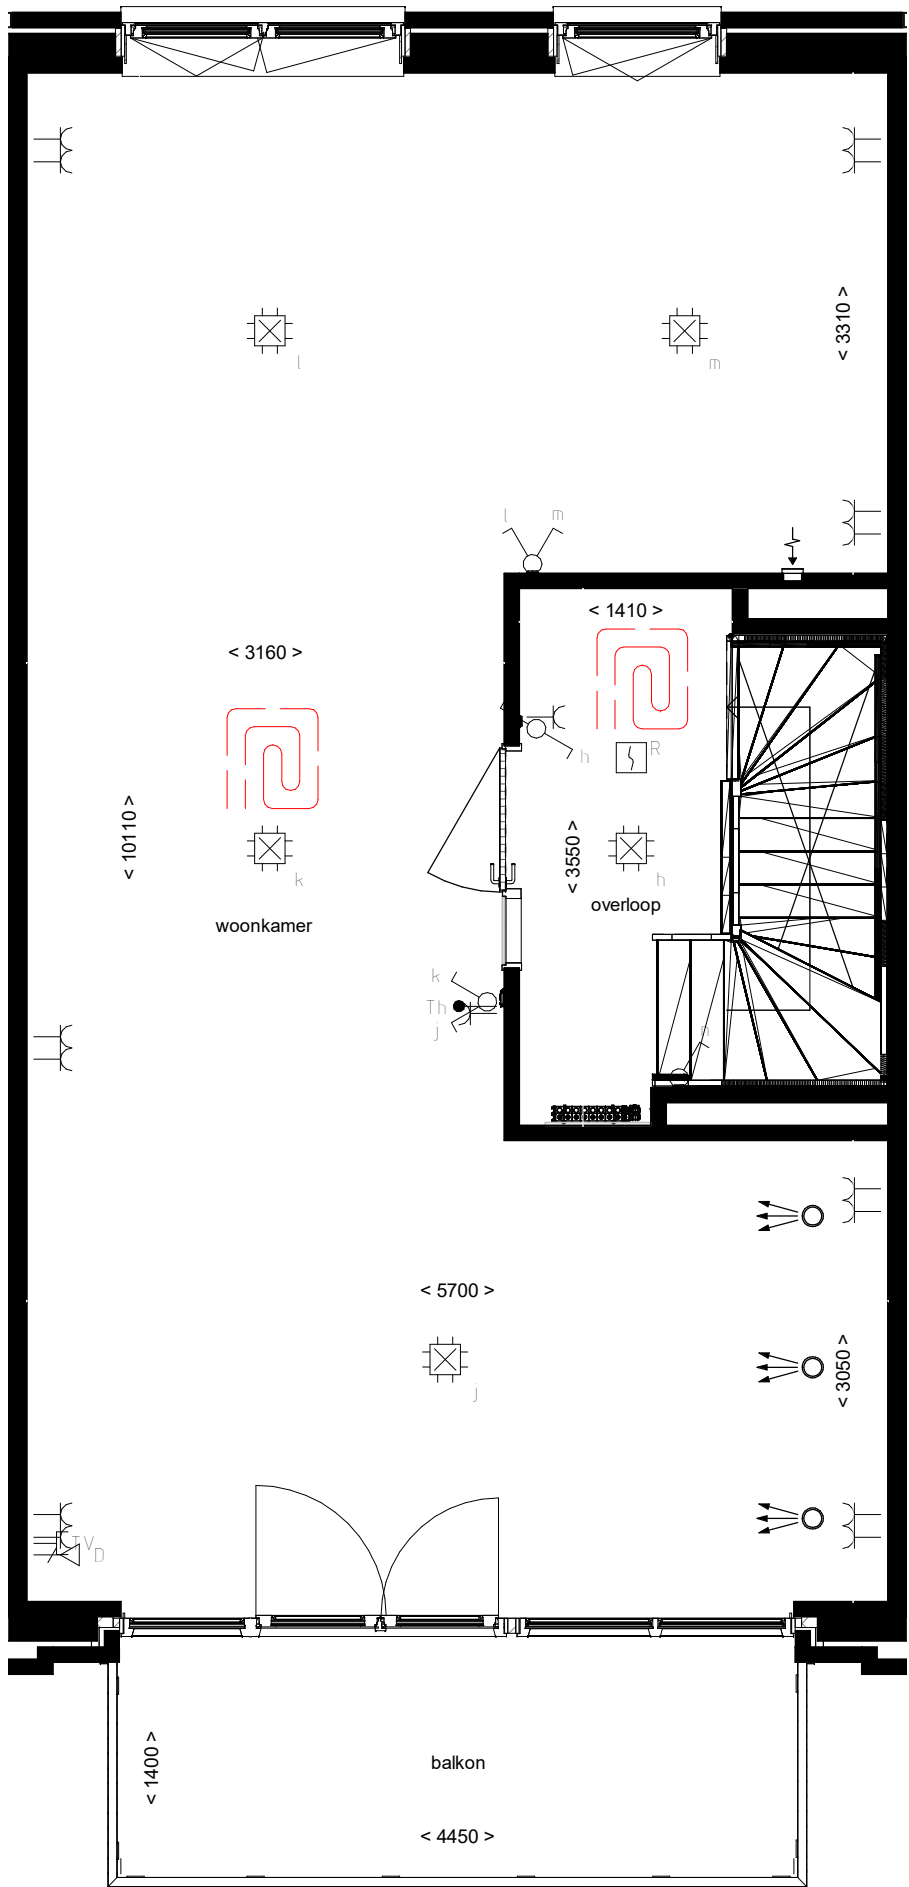

1e verdieping

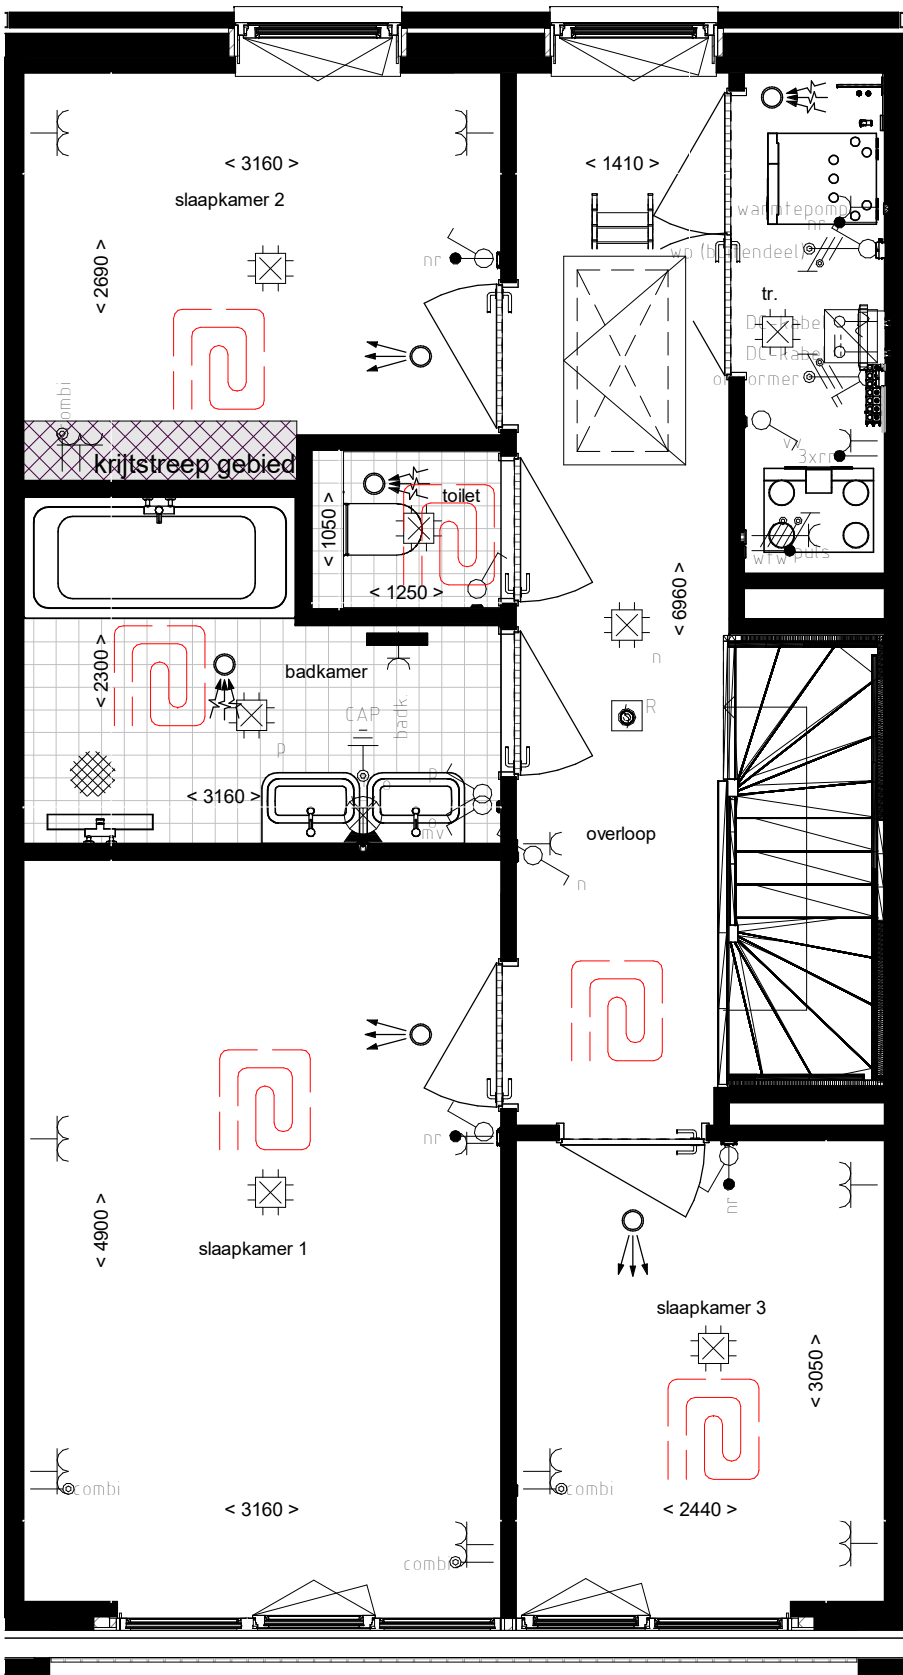

2e verdieping

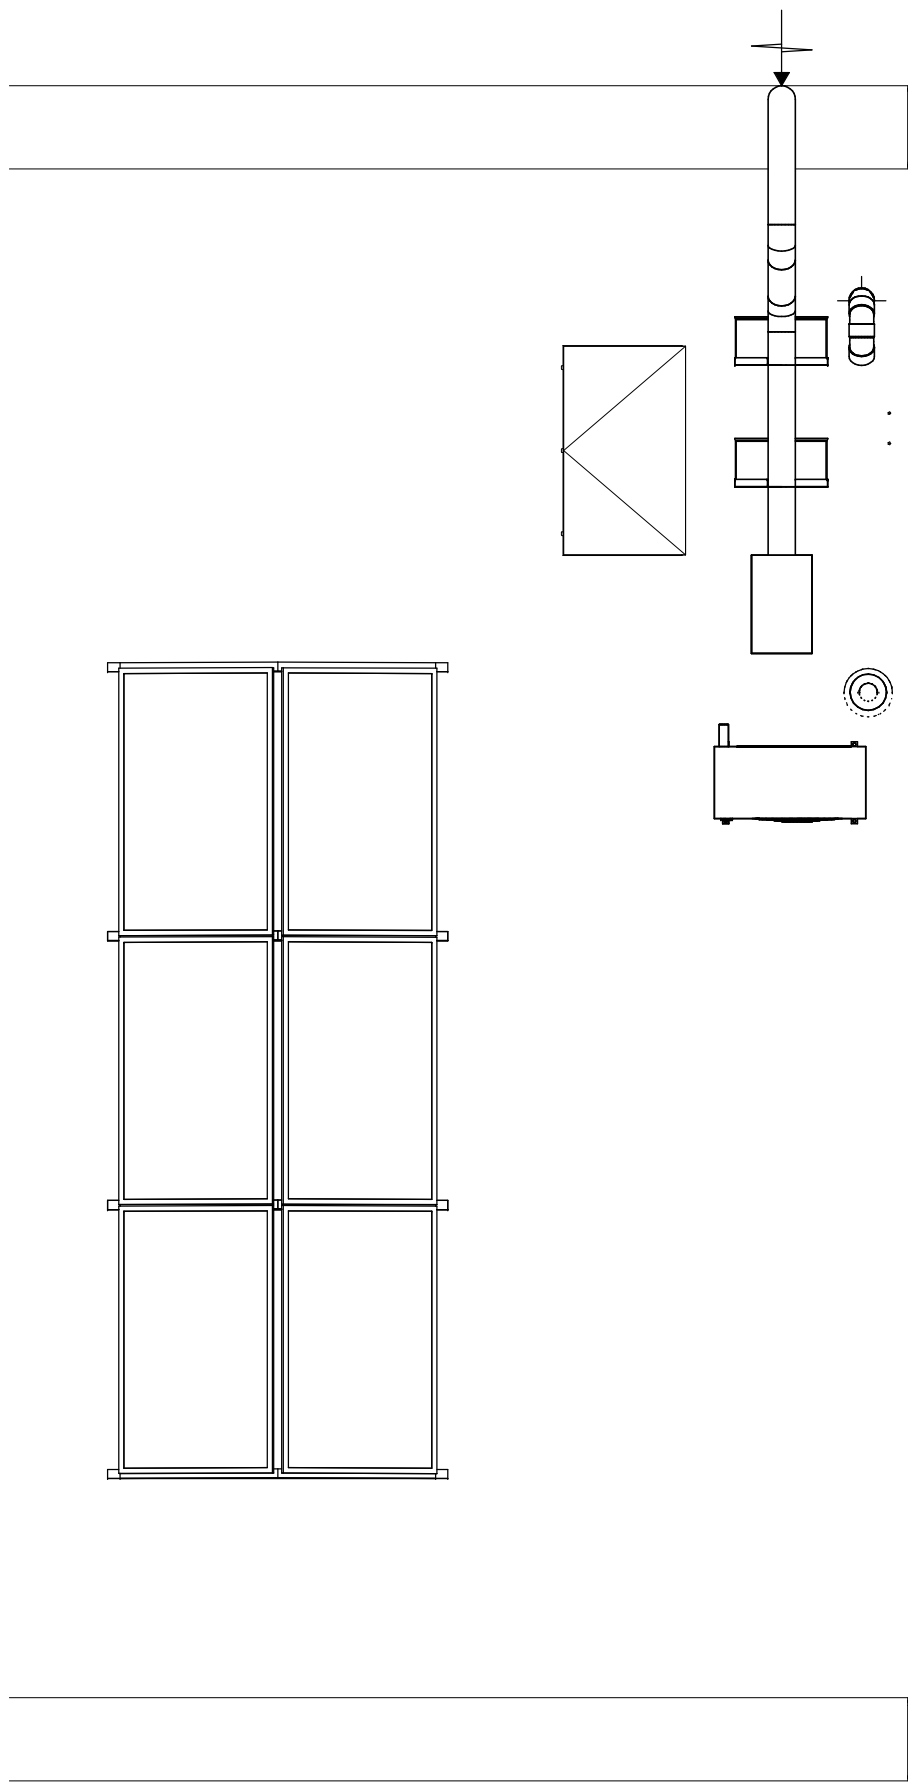

dakaanzicht

Symbolenlijst

Symbool	Omschrijving
↑	Aansluitpunt 1 fase, nul en beschermingscontact, geschakeld
↑	Aansluitpunt CAI, bedraad
↑	Aansluitpunt data
↑	Aansluitpunt niet bedraad
⊕	Aardmat
⊕	Bel
⊕	Centraal aardpunt
⊕	Centraaldoos met lichtpunt
⊕	Contactdoos 1-voudig met beschermingscontact
⊕	Contactdoos 2-voudig met beschermingscontact horizontaal
⊕	Contactdoos voor TV-antenne
⊕	Contactdoos, perilex
⊕	Drukknop
⊕	Lichtpunt, op wand
⊕	Melder, rook, optisch
⊕	Schakelaar, 1-polig
⊕	Schakelaar, ventilatie 3-standen
⊕	Schakelaar, serie-
⊕	Schakelaar, wissel-
⊕	Thermostaatdeling (Th), Naregeling (nr) bedraad
⊕	Verdeelinrichting
⊕	Wandcontactdoos 2-voudig met beschermingscontact horizontaal
⊕	Wandcontactdoos 2-voudig met beschermingscontact verticaal

heijmans



Reaching the top **together**

PROJECT
Tilburg Spinaker Piushaven
OPDRACHTGEVER
Heijmans
FASE
Verkoop
OMSCHRIJVING
Verkooptekening bouwnummer 13

GETEKEND DATUM | GEWUJZIGD DATUM | AFMETING SCHAAI | 21592

Zuitherenweg 55
7418 JH Overijssel
T: +31 (0)571 64 00 34
E: info@vibes.nl
W: www.vibes.nl

A-VK-13