






voorgevel

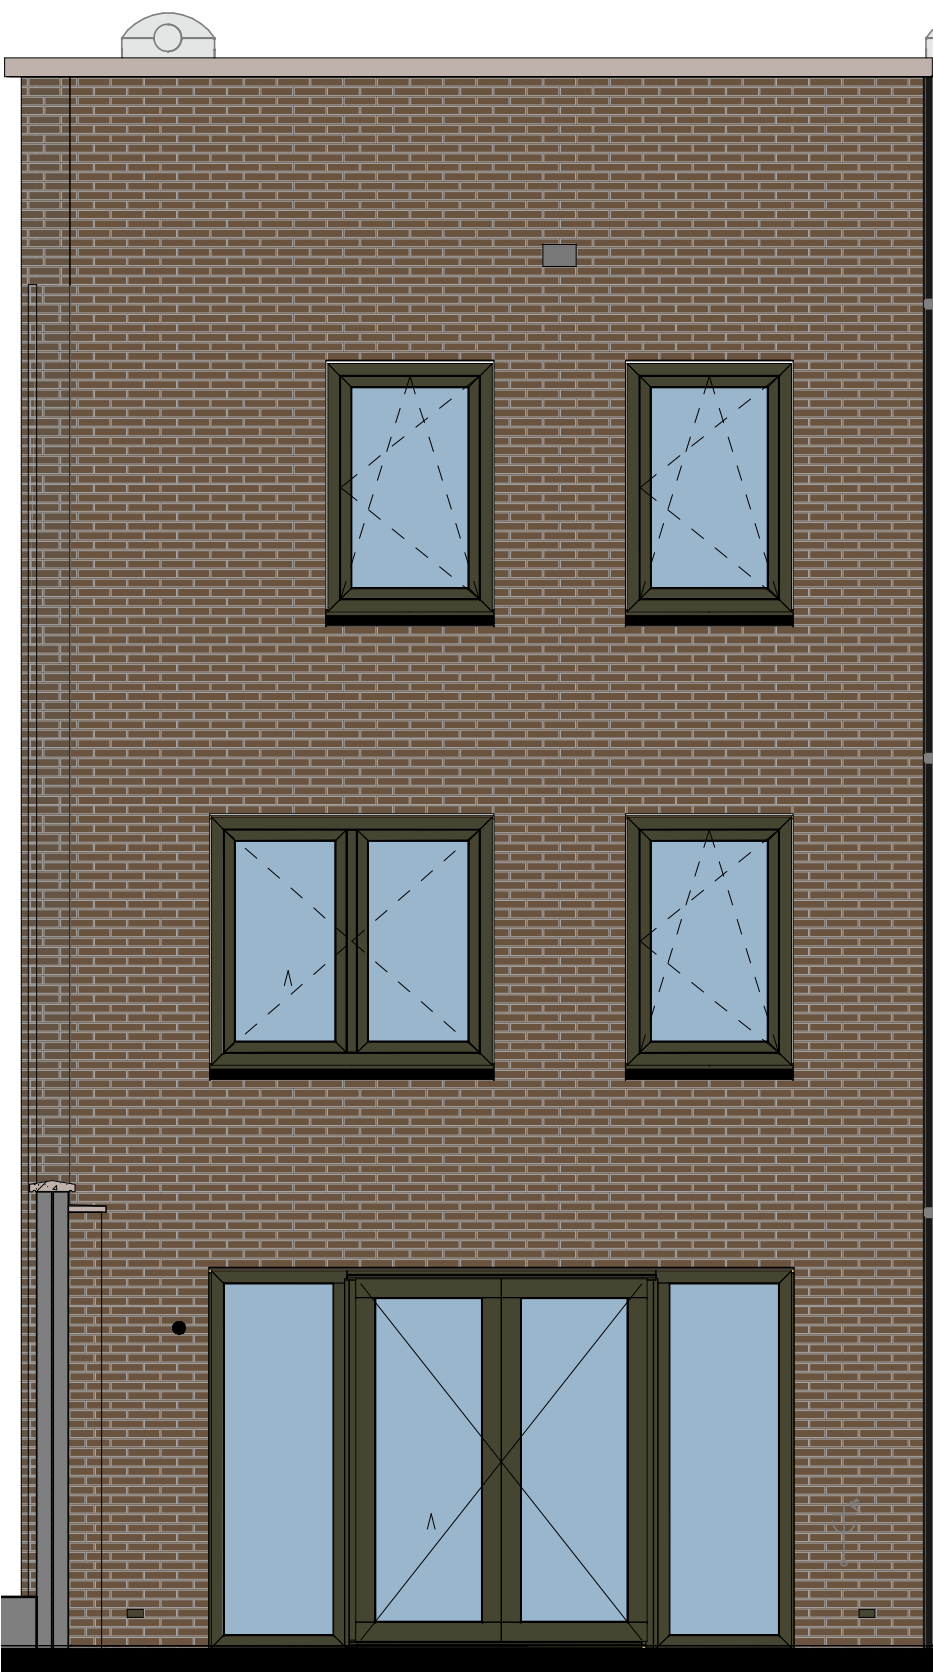


achtergevel

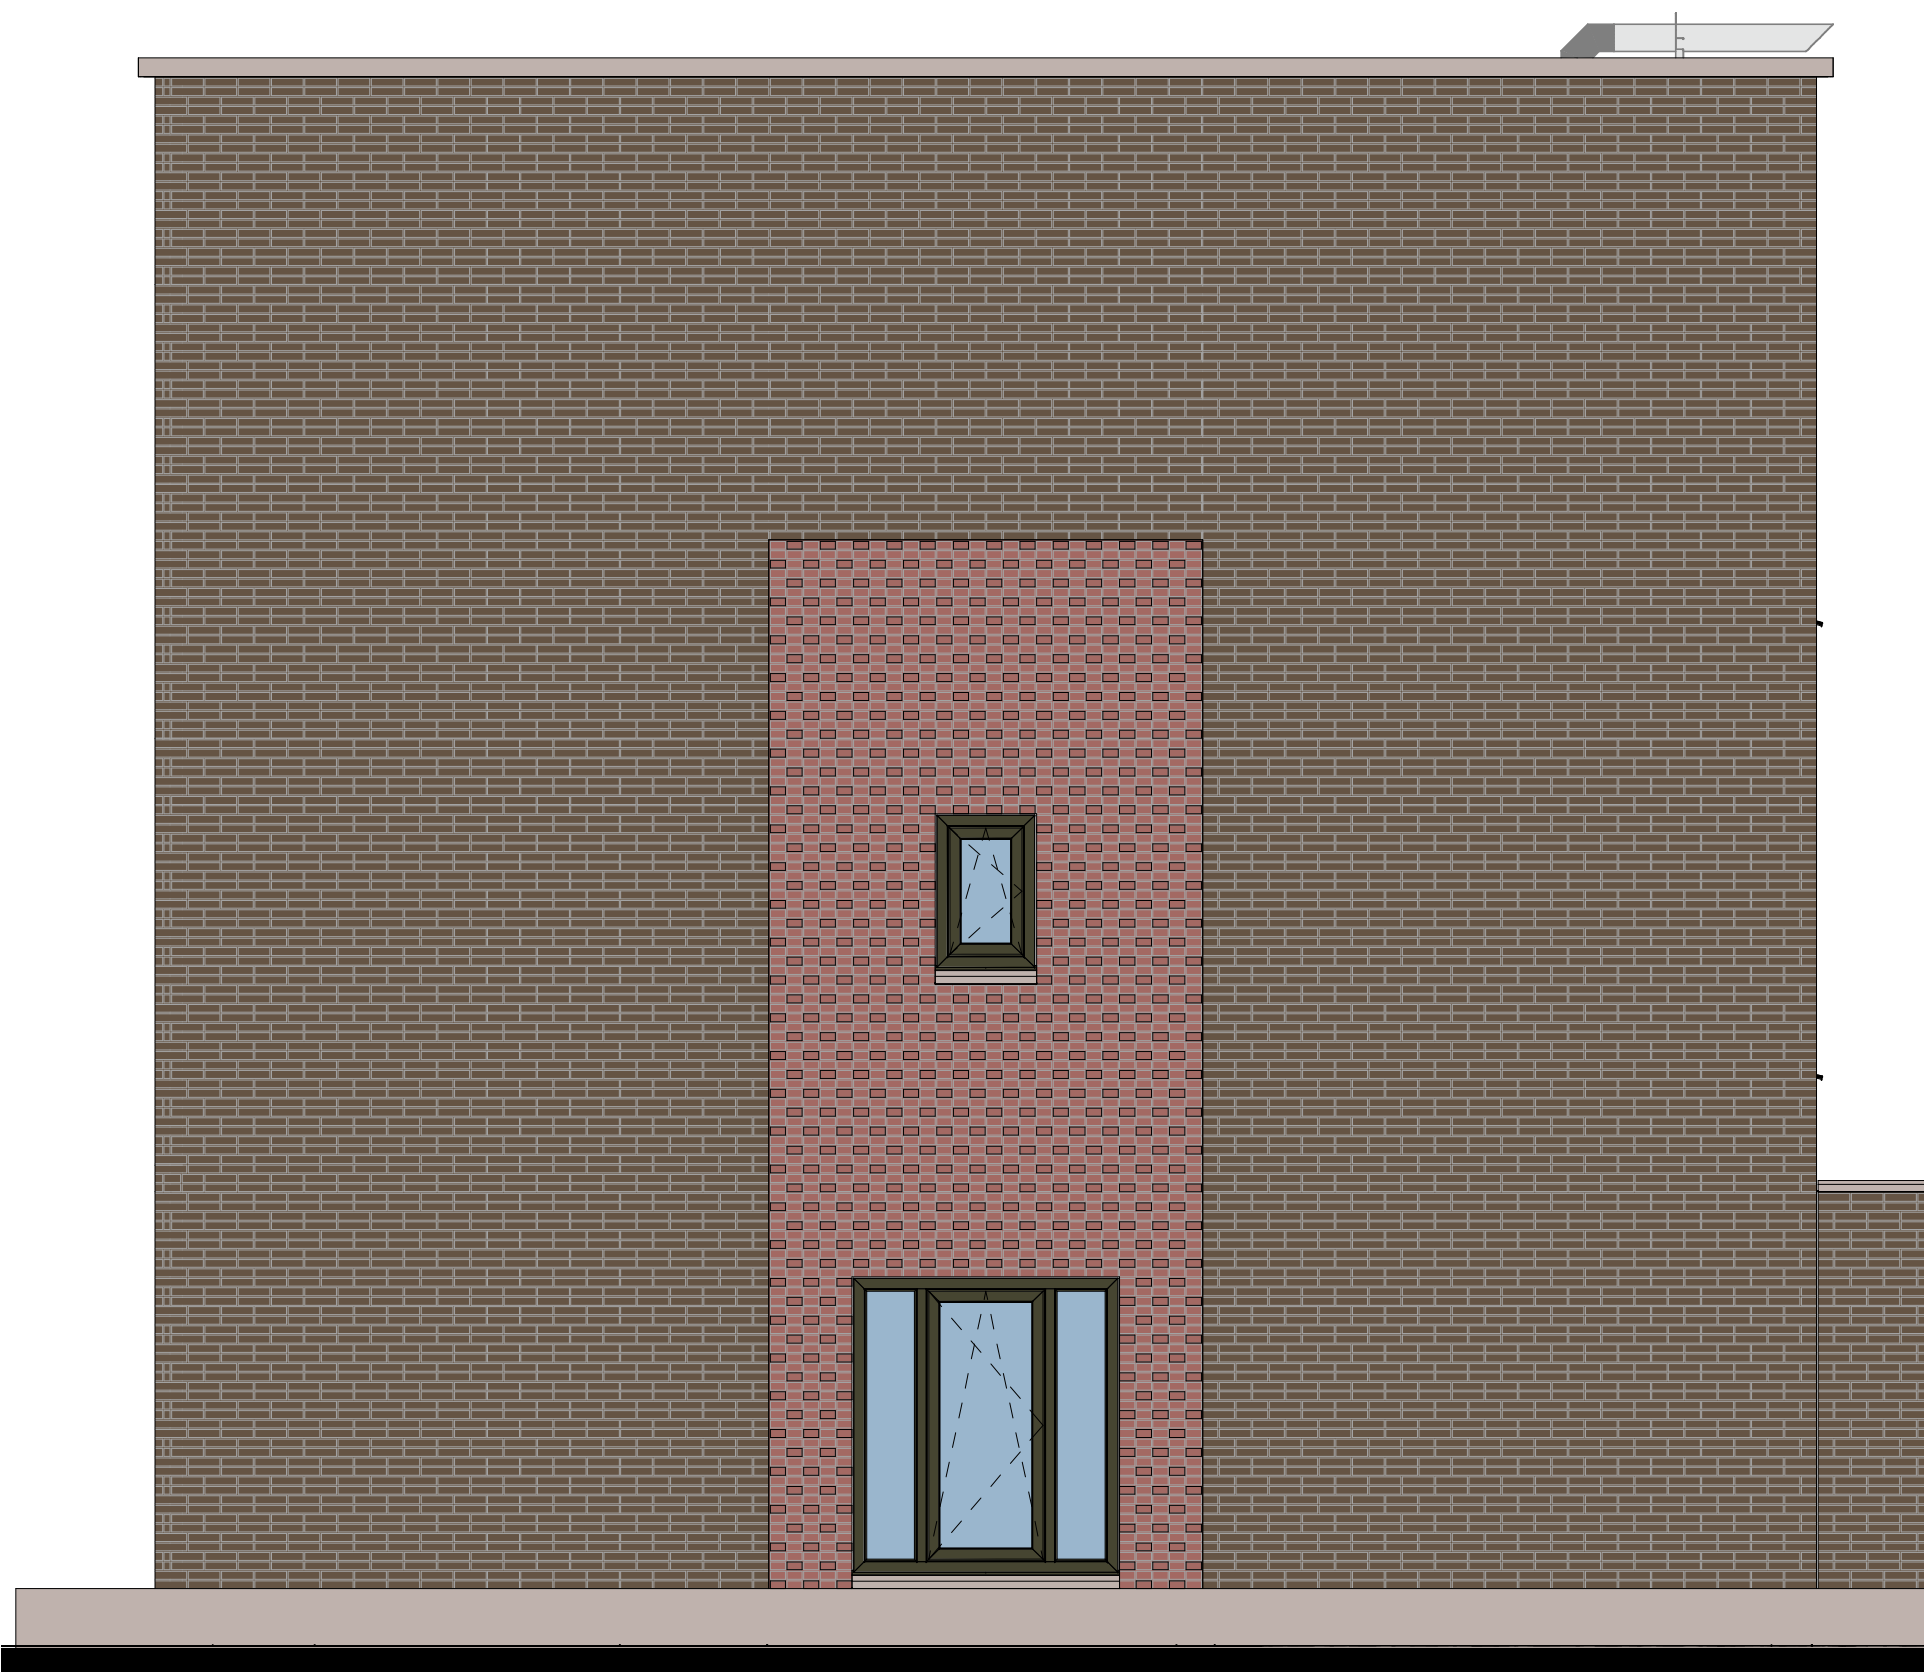


rechtergevel

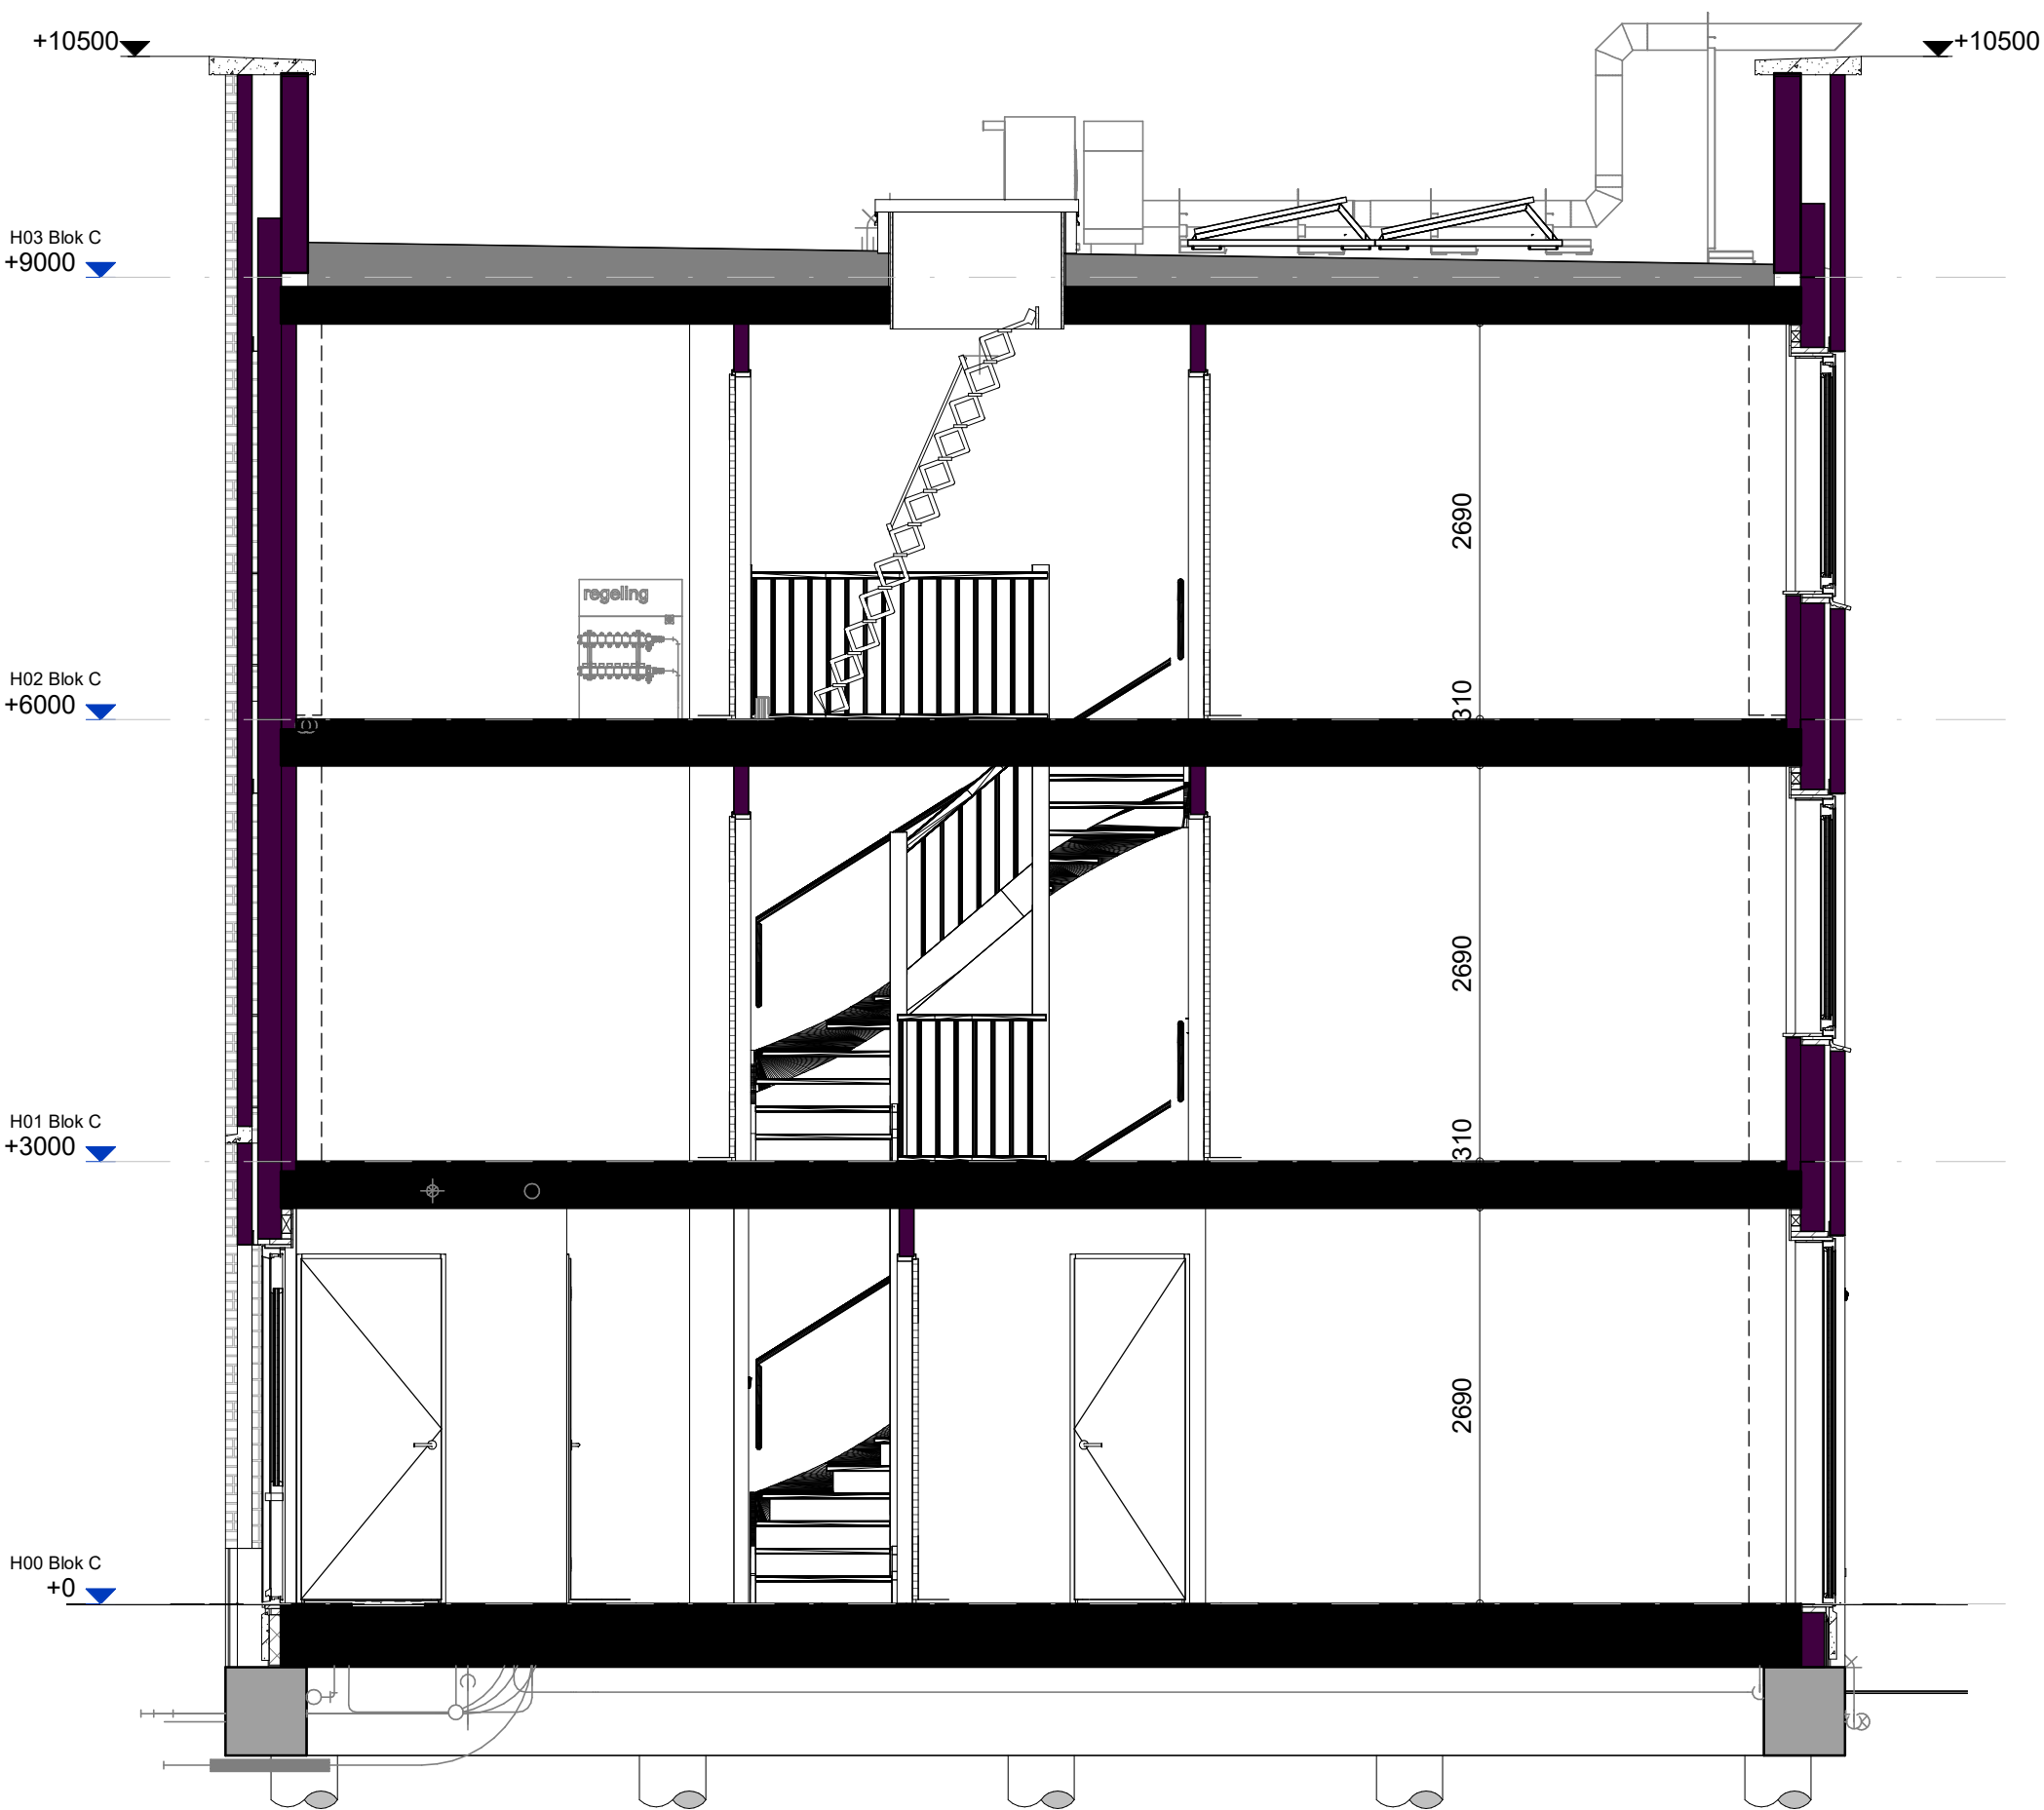


Doorsnede

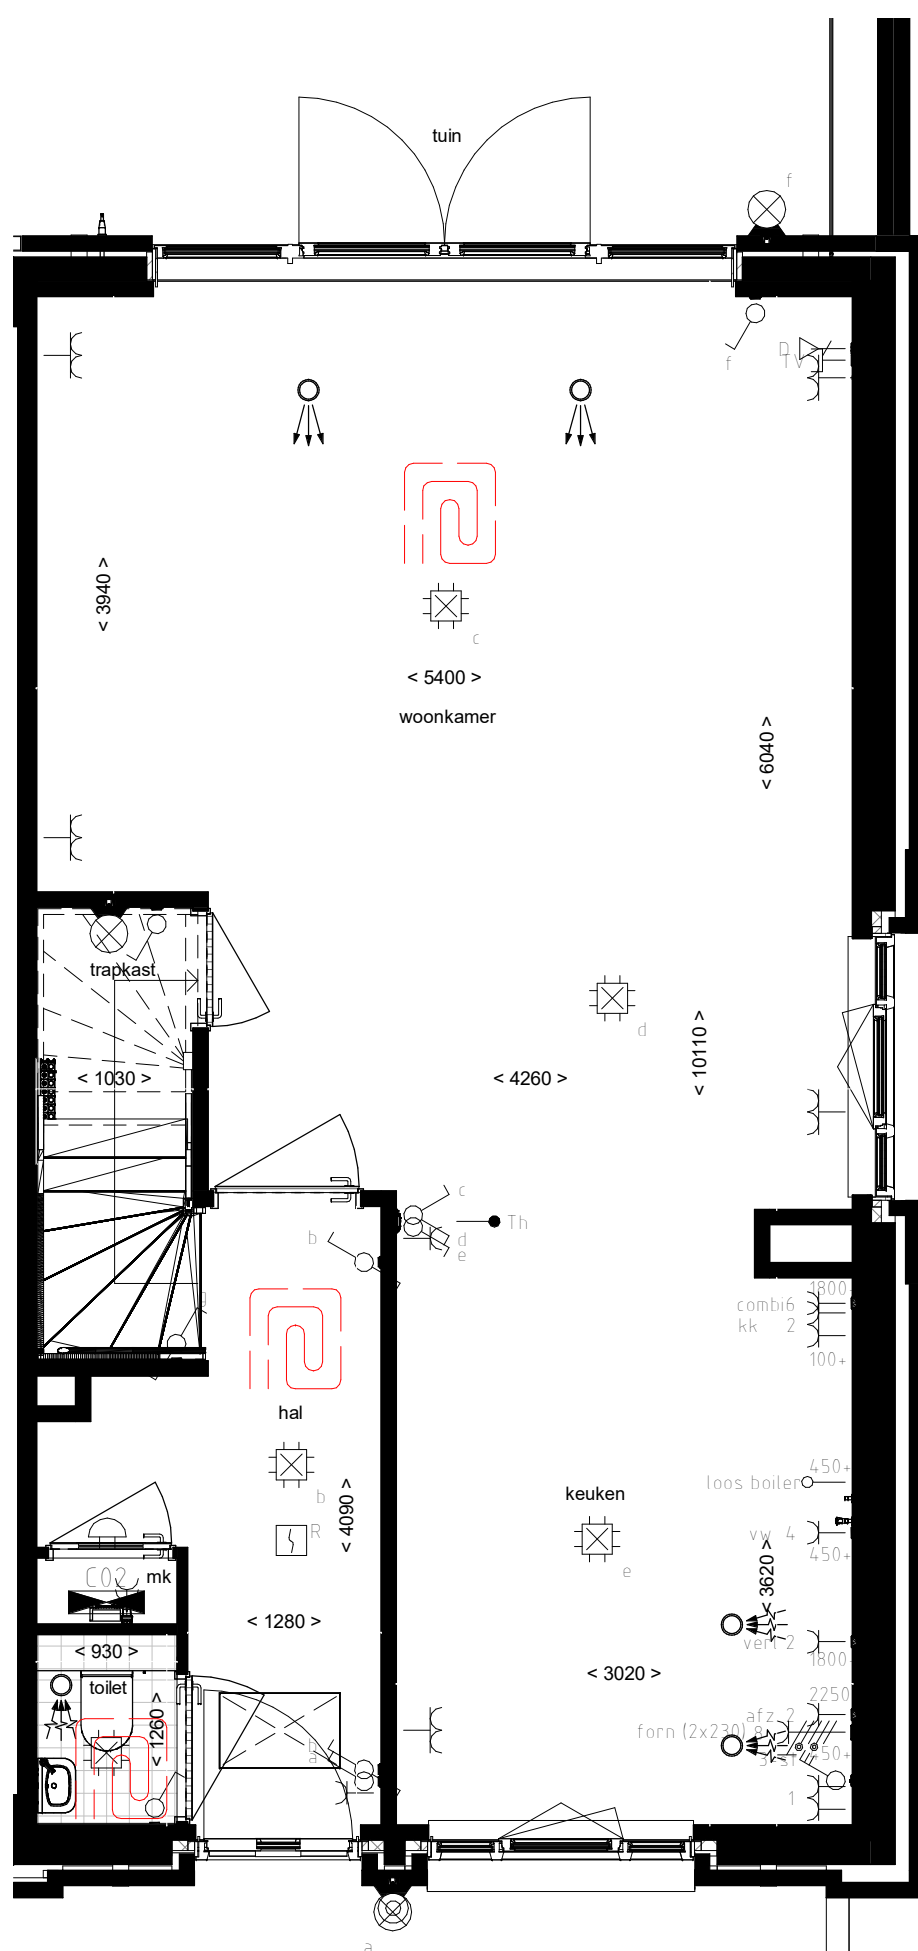


begane grond

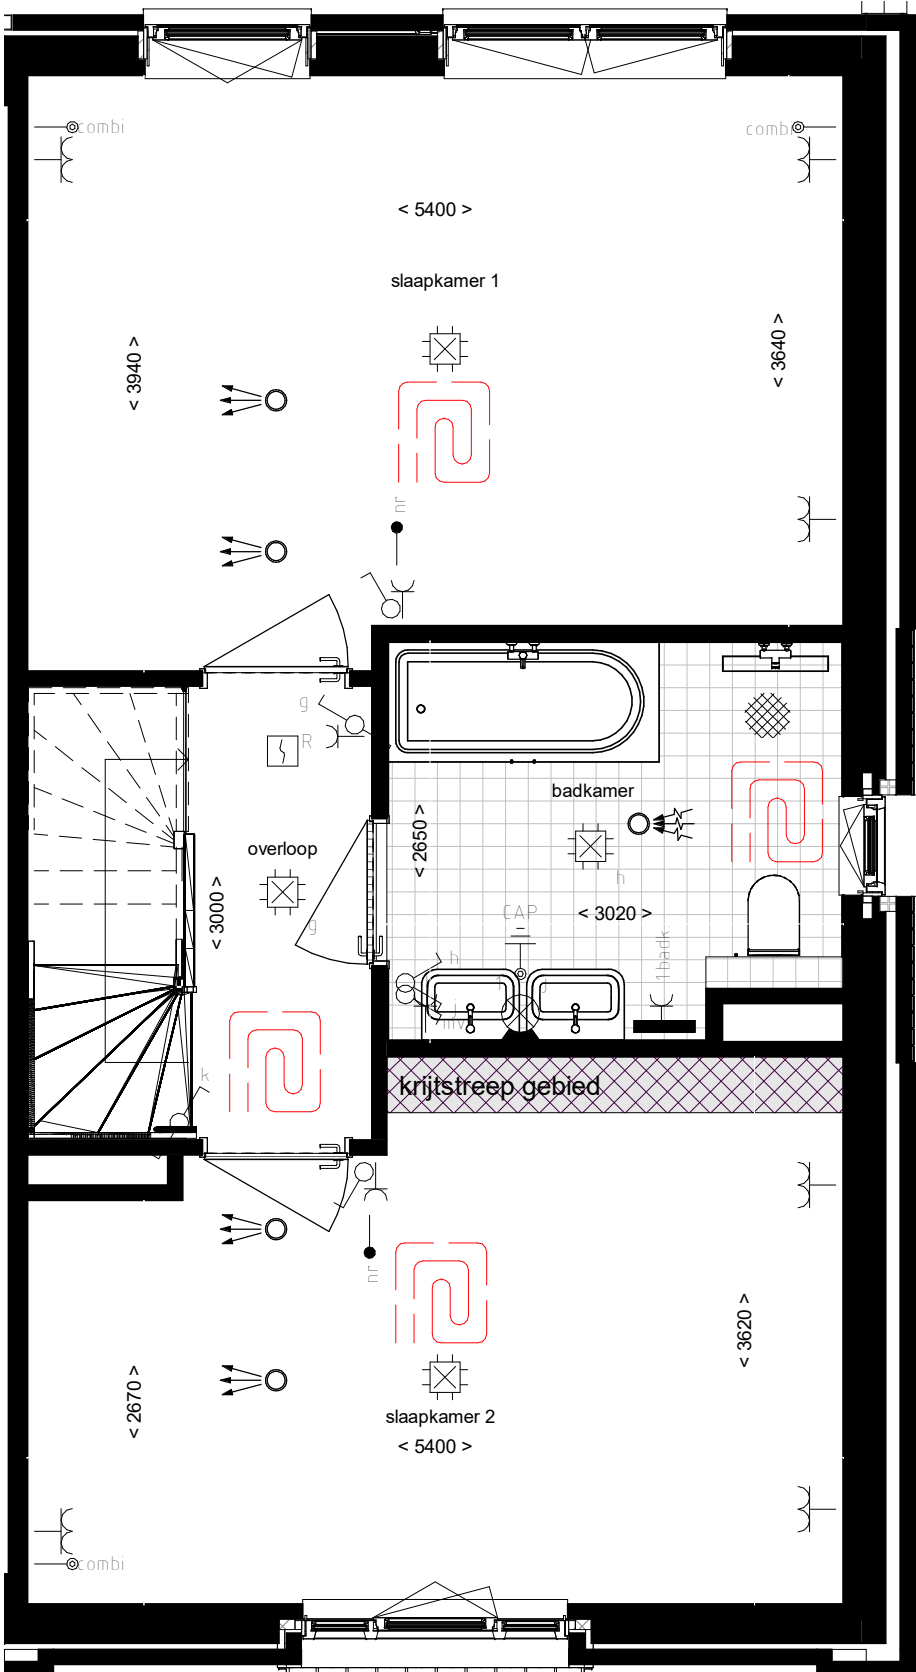


1e verdieping

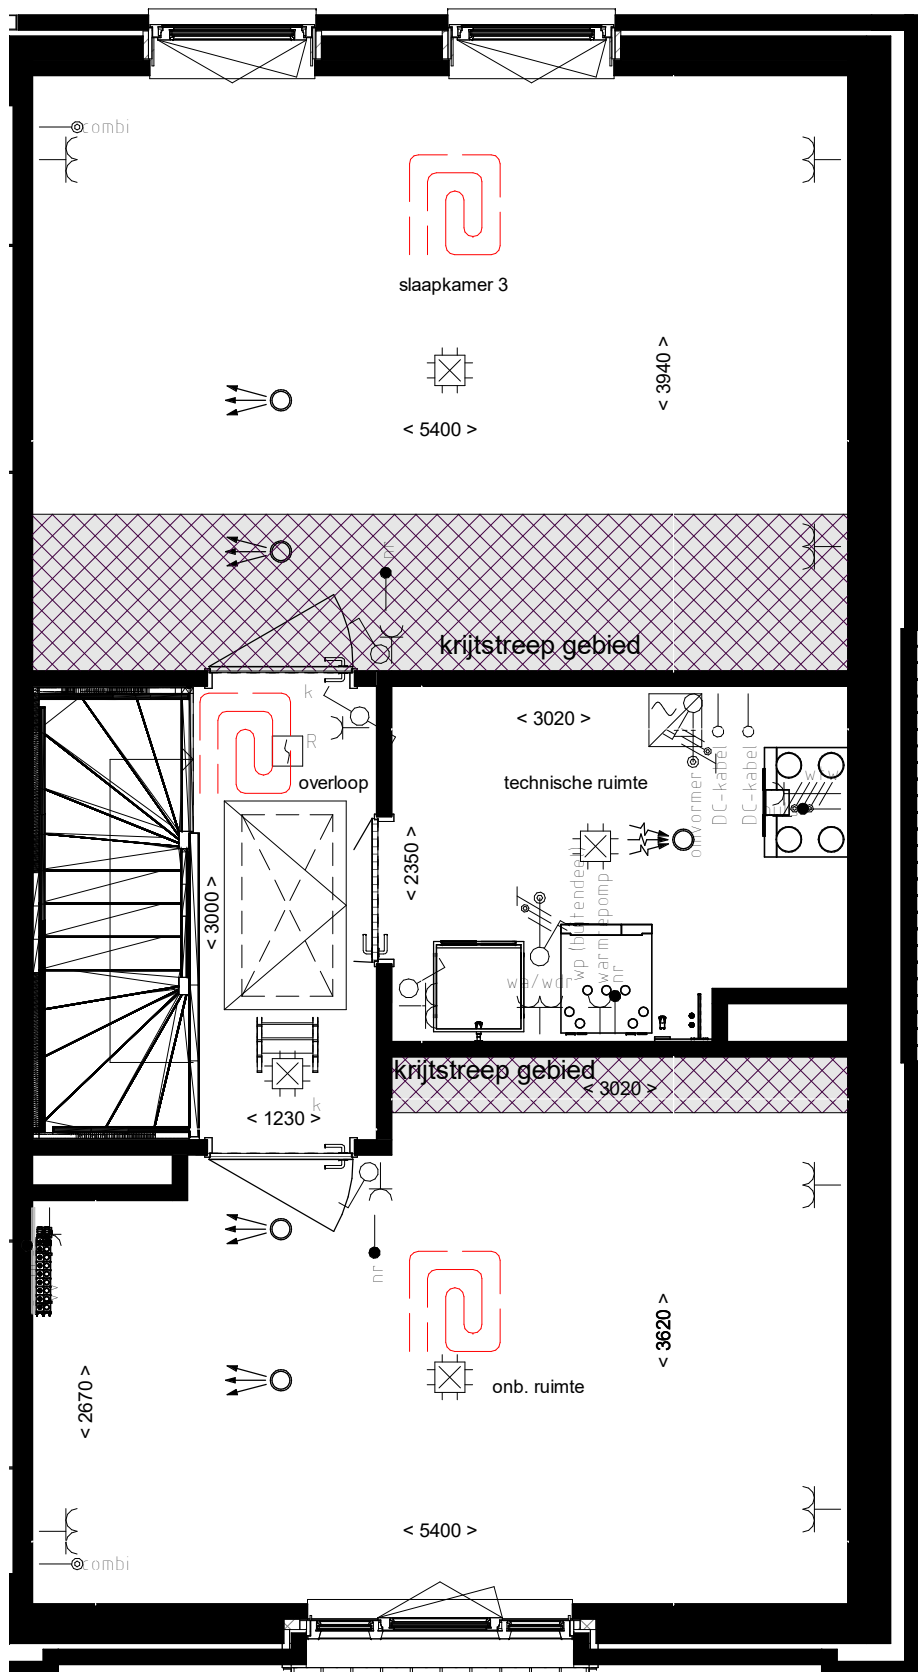

2e verdieping

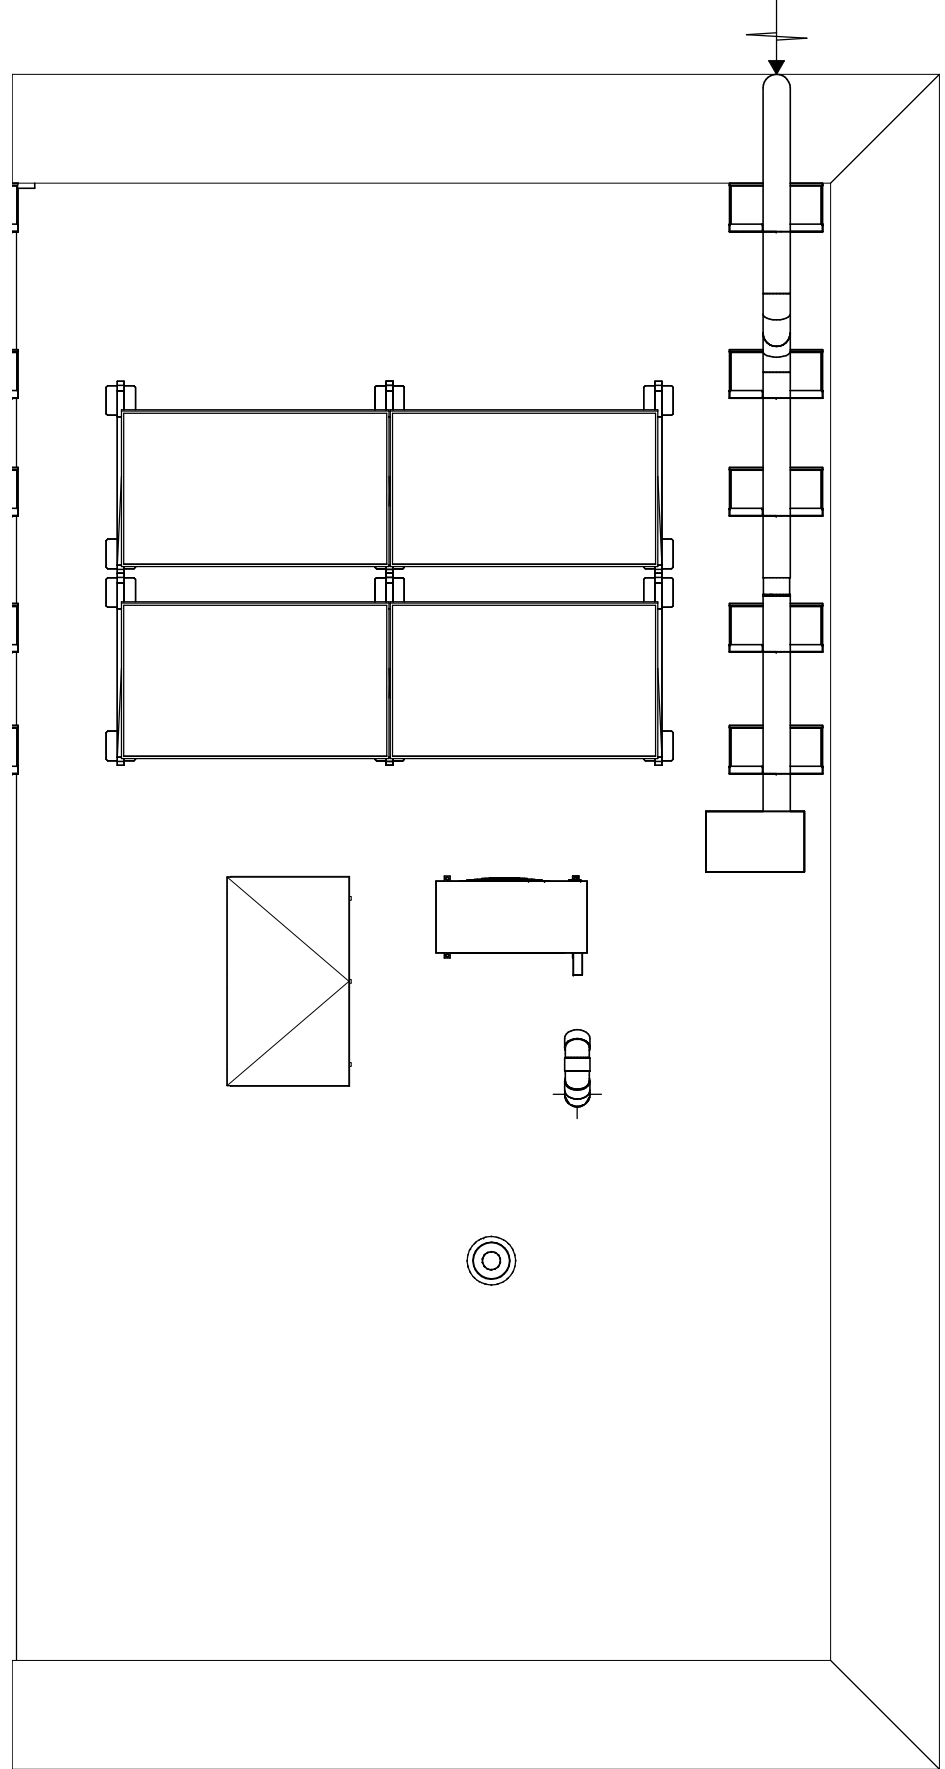

dakaanzicht

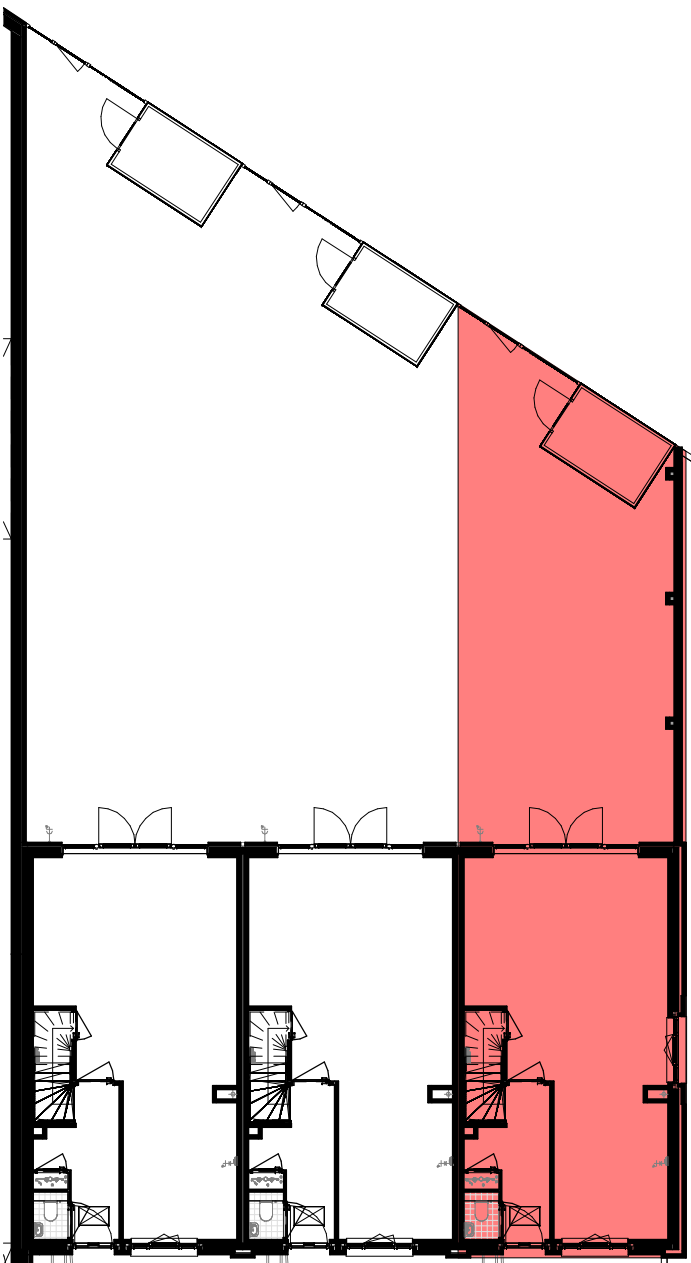

Symbolenlijst	
Symbol	Omschrijving
1	Aansluitpunt 1 fase, nul en beschermingscontact, geschakeld
1	Aansluitpunt CAI, bedraad
1	Aansluitpunt data
1	Aansluitpunt niet bedraad
1	Aardmat
1	Bal
1	Centraal aardpunt
1	Centraaldoos met lichtpunt
1	Contactdoos 1-voudig met beschermingscontact
1	Contactdoos 2-voudig met beschermingscontact horizontaal
1	Contactdoos voor TV-antenne
1	Contactdoos, perlex
1	Druknop
1	Lichtpunt, op wand
1	Melder rook, optisch
1	Schakelaar, 1-polig
1	Schakelaar, ventilatie 3-standen
1	Schakelaar, serie-
1	Schakelaar, wissel-
1	Thermostaatleiding (Th), Naregeling (nr) bedraad
1	Verdelingsinrichting
1	Wandcontactdoos 2-voudig met beschermingscontact horizontaal
1	Wandcontactdoos 2-voudig met beschermingscontact verticaal

heijmans

VIBES BUILDING ENGINEERS Reaching the top together

PROJECT
Tilburg Spinaker Piushaven
OPDRACHTGEVER
Heijmans
PAGE
Omgevingsvergunning
OMSCHRIJVING
Verkooptekening bouwnummer 19

GETEKEND DATUM | GEWILZIGD DATUM | AFMETING SCHAA | 21592
TTN 10-01-2023 AD 1:50

21-01-2023
1:50
21-01-2023
1:50

C-VK-19