

KAO-Opties

Geen

Individuele wijzigingen

I.K027.01 Wijziging indeling slaapkamer 2

Keuken/ Sanitair/ Tegelwerk wijzigen

K-K027 Het leidingwerk t.b.v. de keuken conform basis.
S-K027 Het leidingwerk t.b.v. badkamer en toilet conform basis.
T-K027 Het uitkiezen, leveren en aanbrengen van wand- en vloertegels nader af te stemmen

Bouwkundige werkzaamheden

R.122 Verplaatsen binnendeur

Loodgieter wijzigingen

Geen

Elektra wijzigen


R.315b Afmonteren combikabel UTP
R.343 Verplaatsen van een standaard plafondlichtpunt
R.360 Verplaatsen elektraonderdeel in de woning
R.377 Dubbele spatwaterdichte wandcontactdoos builen

CV wijzigen

Geen

Afbouw

Geen

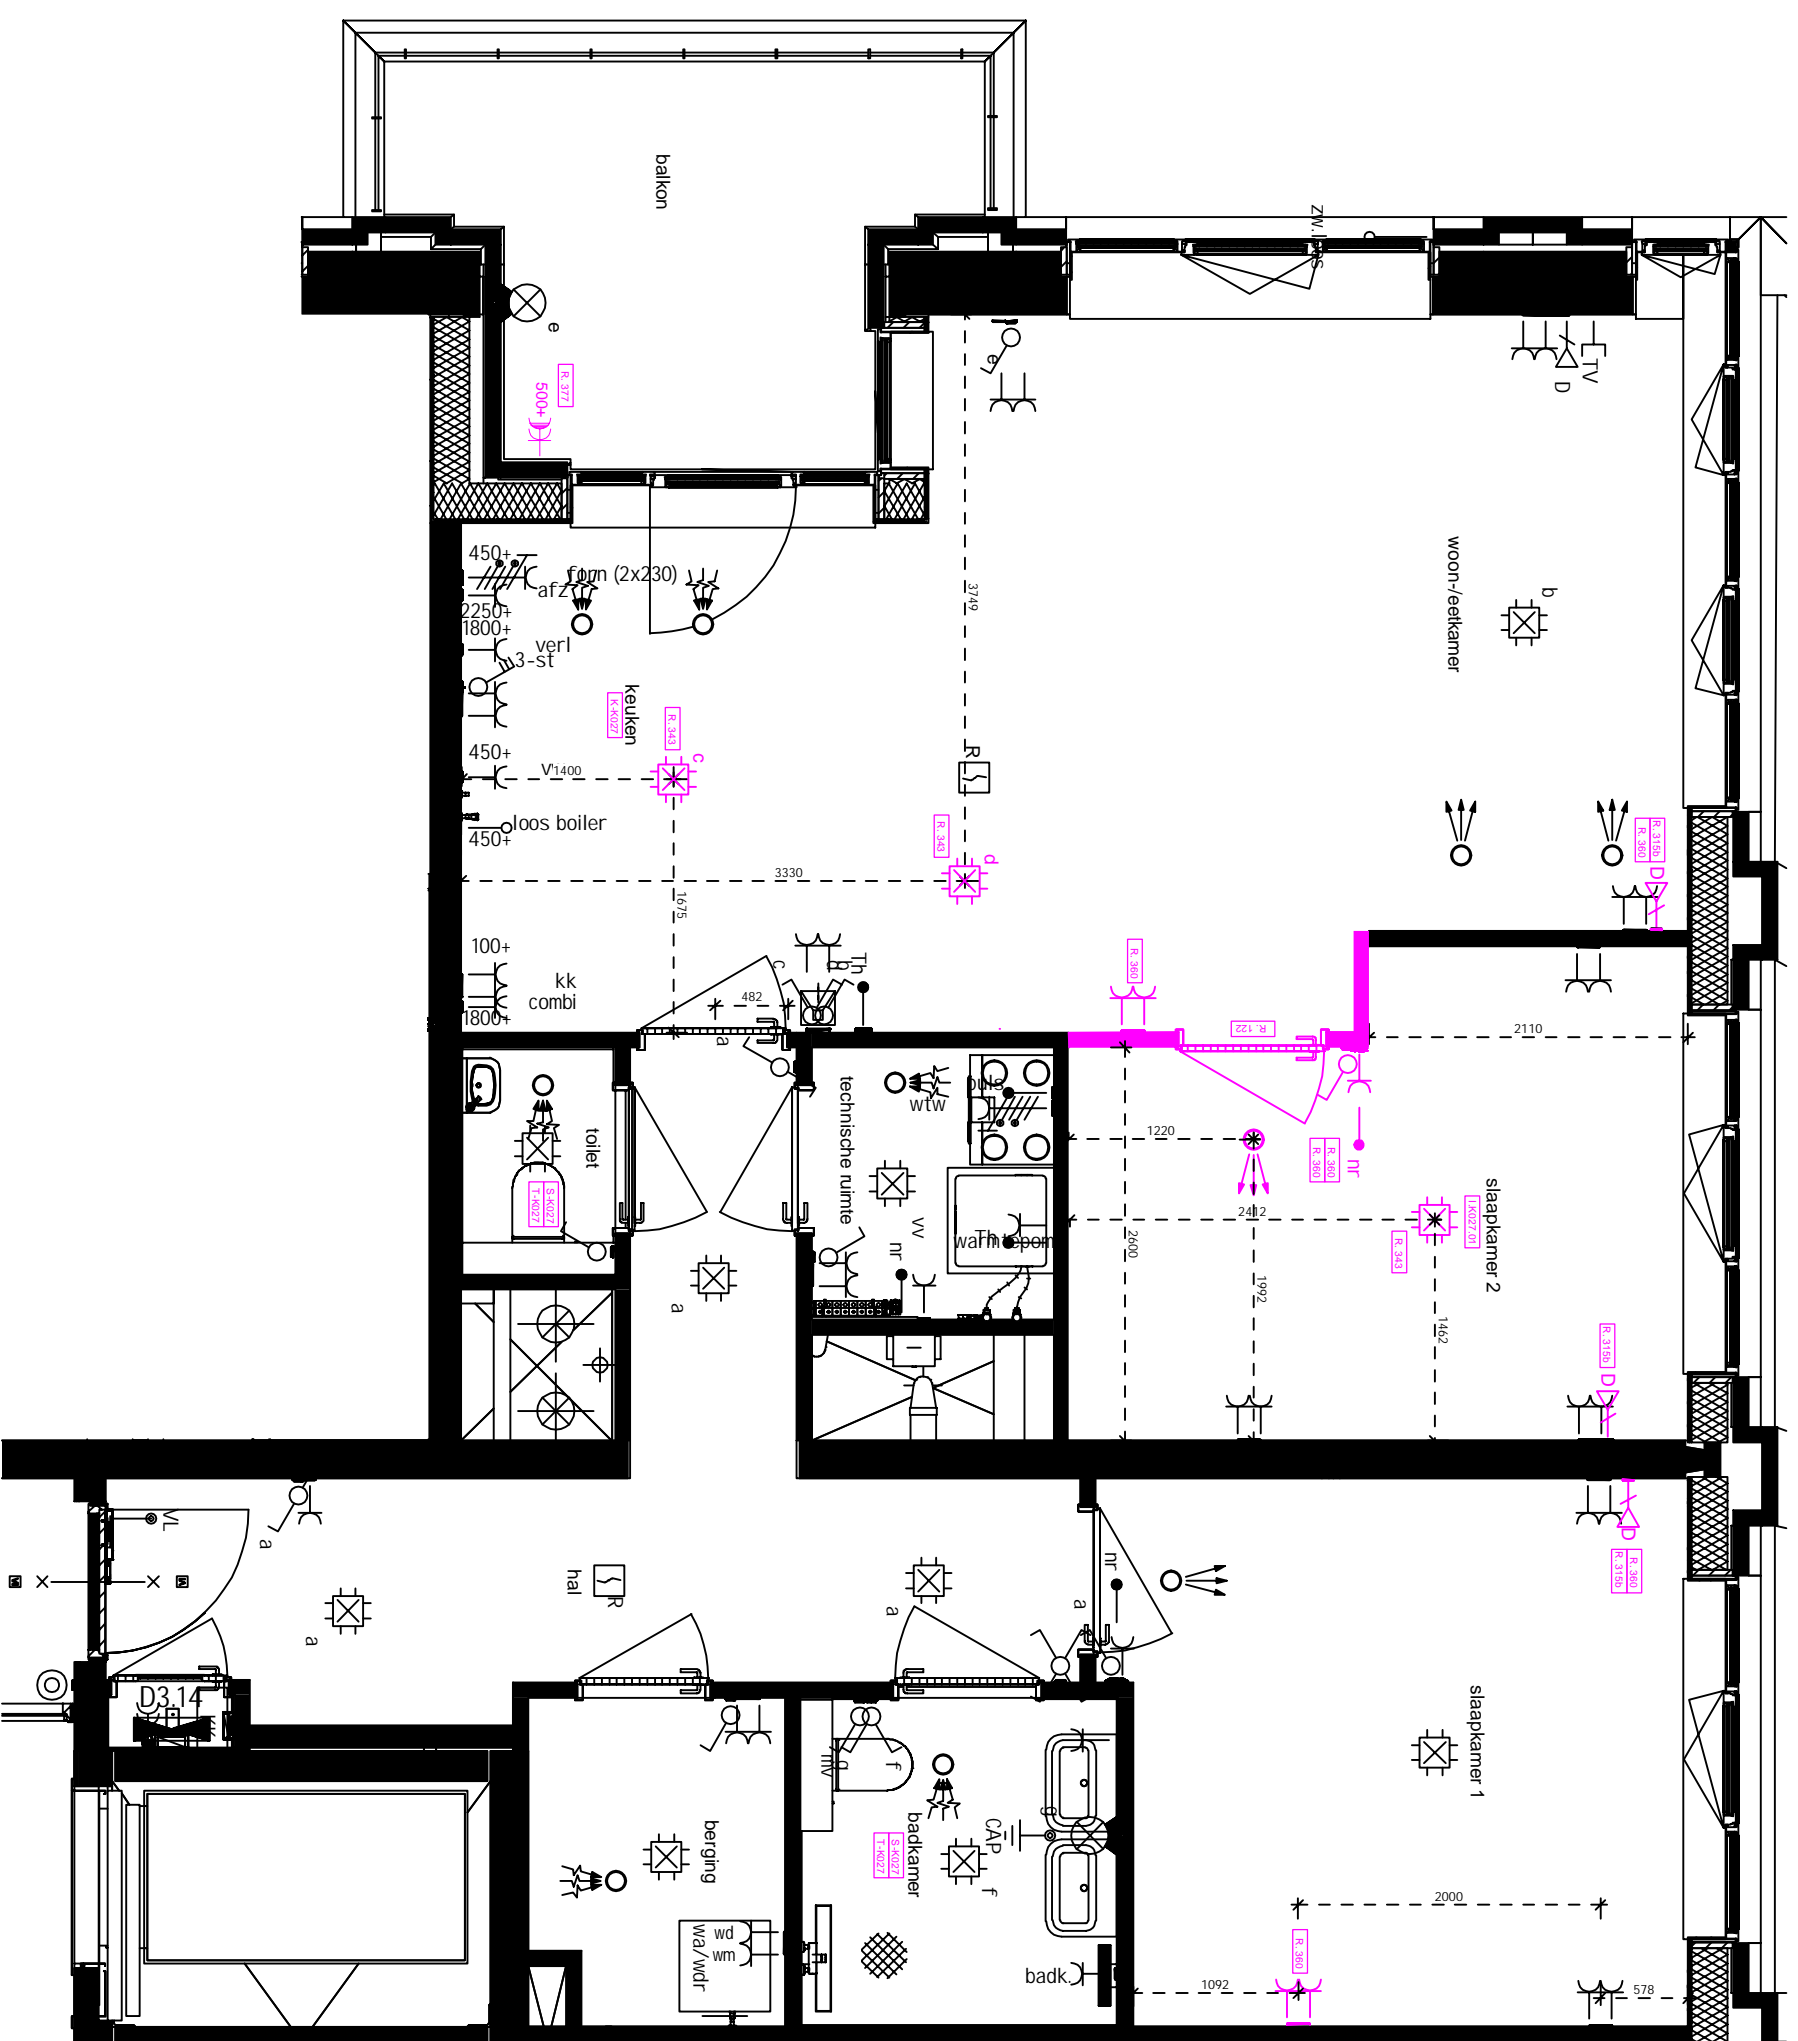

heyjmans

Heijmans Woningbouw B.V.
Postbus 171
5240 AD Rosmalen
tel: 073 - 543 5111
fax: 073 - 543 5922

Project:	Sprinkler Ploshaven
Bouwnummer:	27
Woningtype:	W.01

Versie	Datum	Inhoud
1	01-12-2022	MWO
A	11-11-2023	ToGr
B	-	-
C	-	-
D	-	-
E	-	-

Voor akkoord koper(s):	
Verdiering:	3e
Tekening schaal:	1:50
Getekend:	MO

Aan de maatschappij van deze tekening kunnen geen rechten worden ontleend.
Deze tekening heeft alleen betrekking op de opties, voor de overige afmetingen wordt verwezen naar de in de KAO genoemde contacttekeningen.