

### KAO-Opties

Geen

### Individuele wijzigingen

1.K039.01 Wijzigen indeling slaapkamer 2

### Keuken/ Sanitair/ Tegelwerk wijzigen

K-K039 Het leidingwerk t.b.v. de keuken conform basis

S-K039 Het leidingwerk t.b.v. badkamer en toilet conform basis.

T-K039 Het uitkiezen, leveren en aanbrengen van wand- en vloertegels nader af te stemmen

### Bouwkundige werkzaamheden

R-122 Verplaatsen binnendeur

### Loodgieter wijzigingen

Geen

### Elektra wijzigen

R-315b Amonteren combikabel UTP

R-343 Verplaatsen van een standaard plafondlichtpunt

R-360 Verplaatsen elektraonderdeel in de woning


R-377 Dubbele spatwaterdichte wandcontactdoos buiten

### CV wijzigen

Geen

### Albouw

Geen

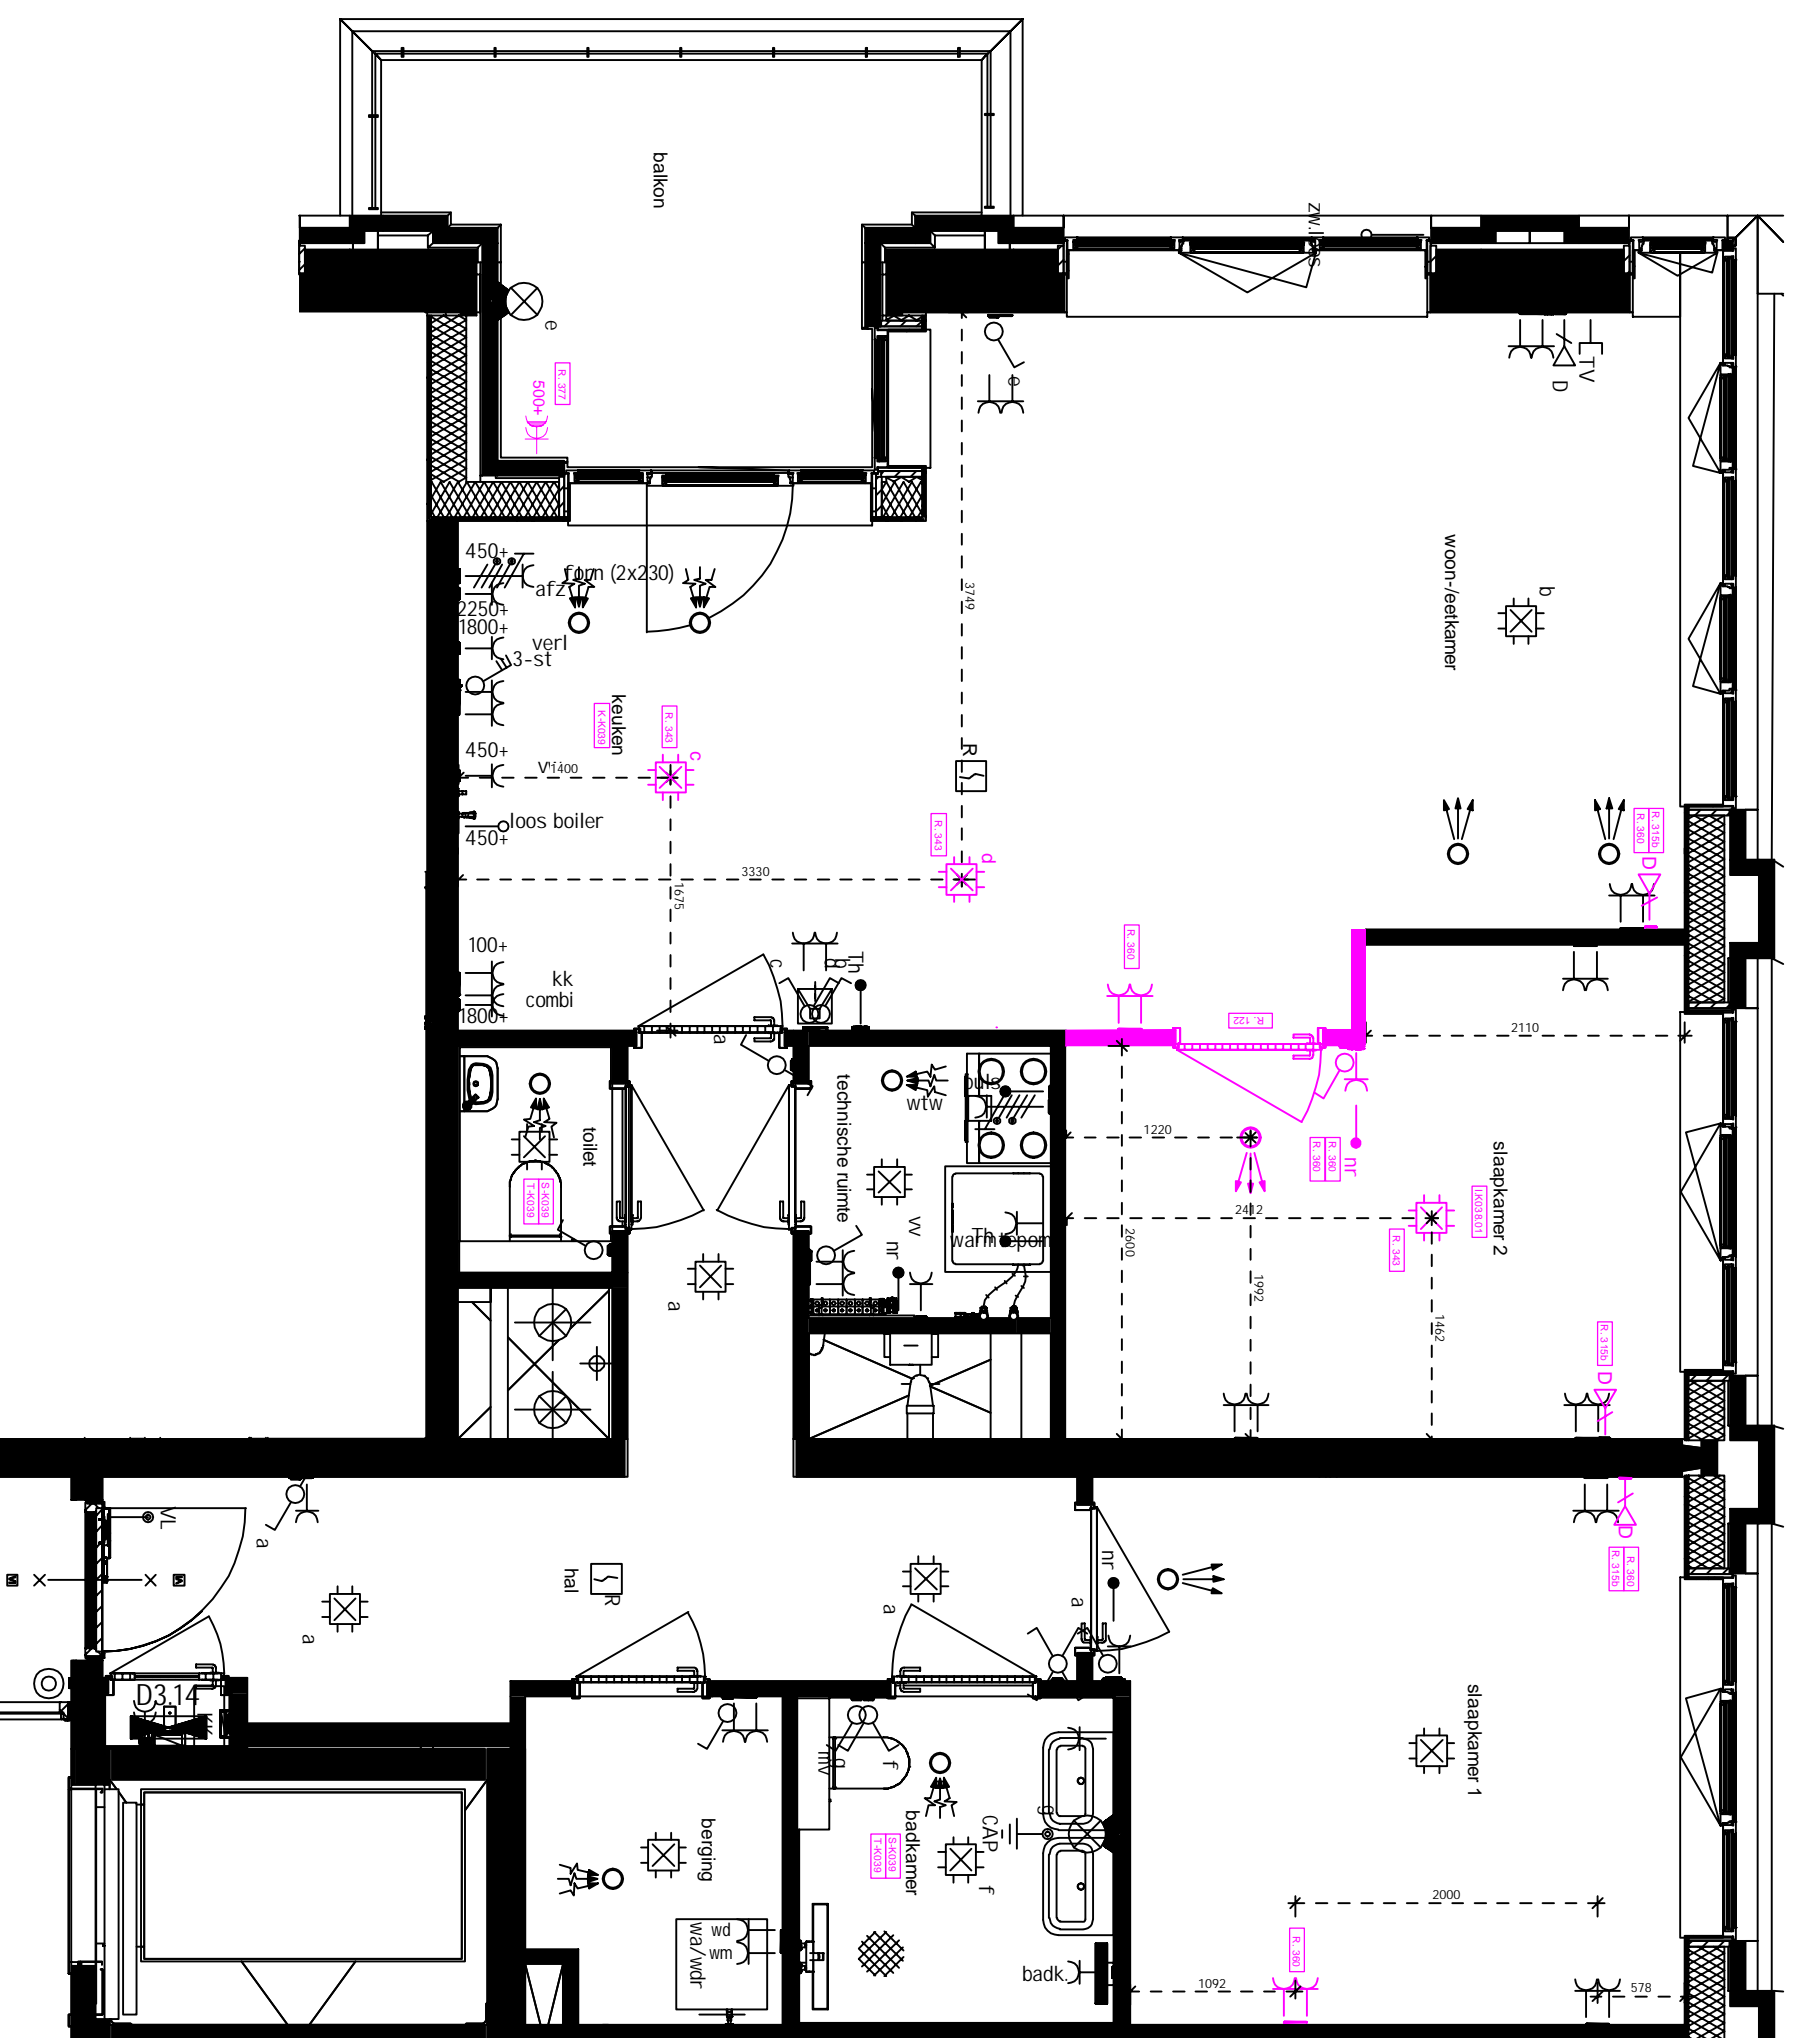

**heyjmans**

Heijmans Woningbouw B.V.  
Postbus 171  
5240 AD Rosmalen  
tel: 073 - 543 5111  
fax: 073 - 543 5922

Project:	Sprinkler Pluswaven
Bouwnummer:	39
Woningtype:	W.01

Voor akkoord koper(s):

Verdijning:	5e	Tekening schaal:	1:50
Getekend:	MO		

Deze tekening heeft alleen betrekking op de opties, voor de overige afmetingen wordt verwezen naar de in de KAO genoemde contactstukken.