

KAO-Opties

Geen

Individuele wijzigingen

- I.K001.01 Wijzigen indeling begane grond
- I.K001.02 Het verplaatsen van vloerverdelers van berging naar trapkast

Keuken/ Sanitair/ Tegelwerk wijzigen

- K-K001 Het leidingwerk t.b.v. de keuken conform basis
- S-K001 Het leveren en aanbrengen van sanitair conform offerte BMN d.d. 04-07-2024
- T-K001 Het leveren en aanbrengen van wand- en vloertegels conform offerte Zeebregts

Bouwkundige werkzaamheden

Geen

Loodgieter wijzigingen

Geen

Elektra wijzigen

- R.309 Extra loze leiding
- R.360 Verplaatsen elektraonderdeel in de woning
- R.377 Dubbele spatwaterdichte wandcontactdoos buiten

CV wijzigen

Geen

Afbouw

- D-K001 Het leveren en aanbrengen van luxe binnendeuren conform offerte Svedex d.d. 03-07-2024



Project: Spinaker


Bouwnummer: 01

Woningtype: Blok A - Hoekwoning

Heijmans Woningbouw B.V.
Postbus 171
5240 AD Rosmalen
tel: 073 - 543 5111
fax: 073 - 543 5922

Versie	Datum	Init.	Voor akkoord koper(s):	
1	01-12-2022	MvO		
A	25-06-2024	ToGr		
B	08-07-2024	ToGr	Verdieping: BG	Tekening schaal 1:50
C	-	-		
D	-	-	Getekend: MvO	
E	-	-	Aan de maatvoering van deze tekening kunnen geen rechten worden ontleend	

Deze tekening heeft alleen betrekking op de opties, voor de overige onderdelen wordt verwezen naar de in de KAO genoemde contractstukken

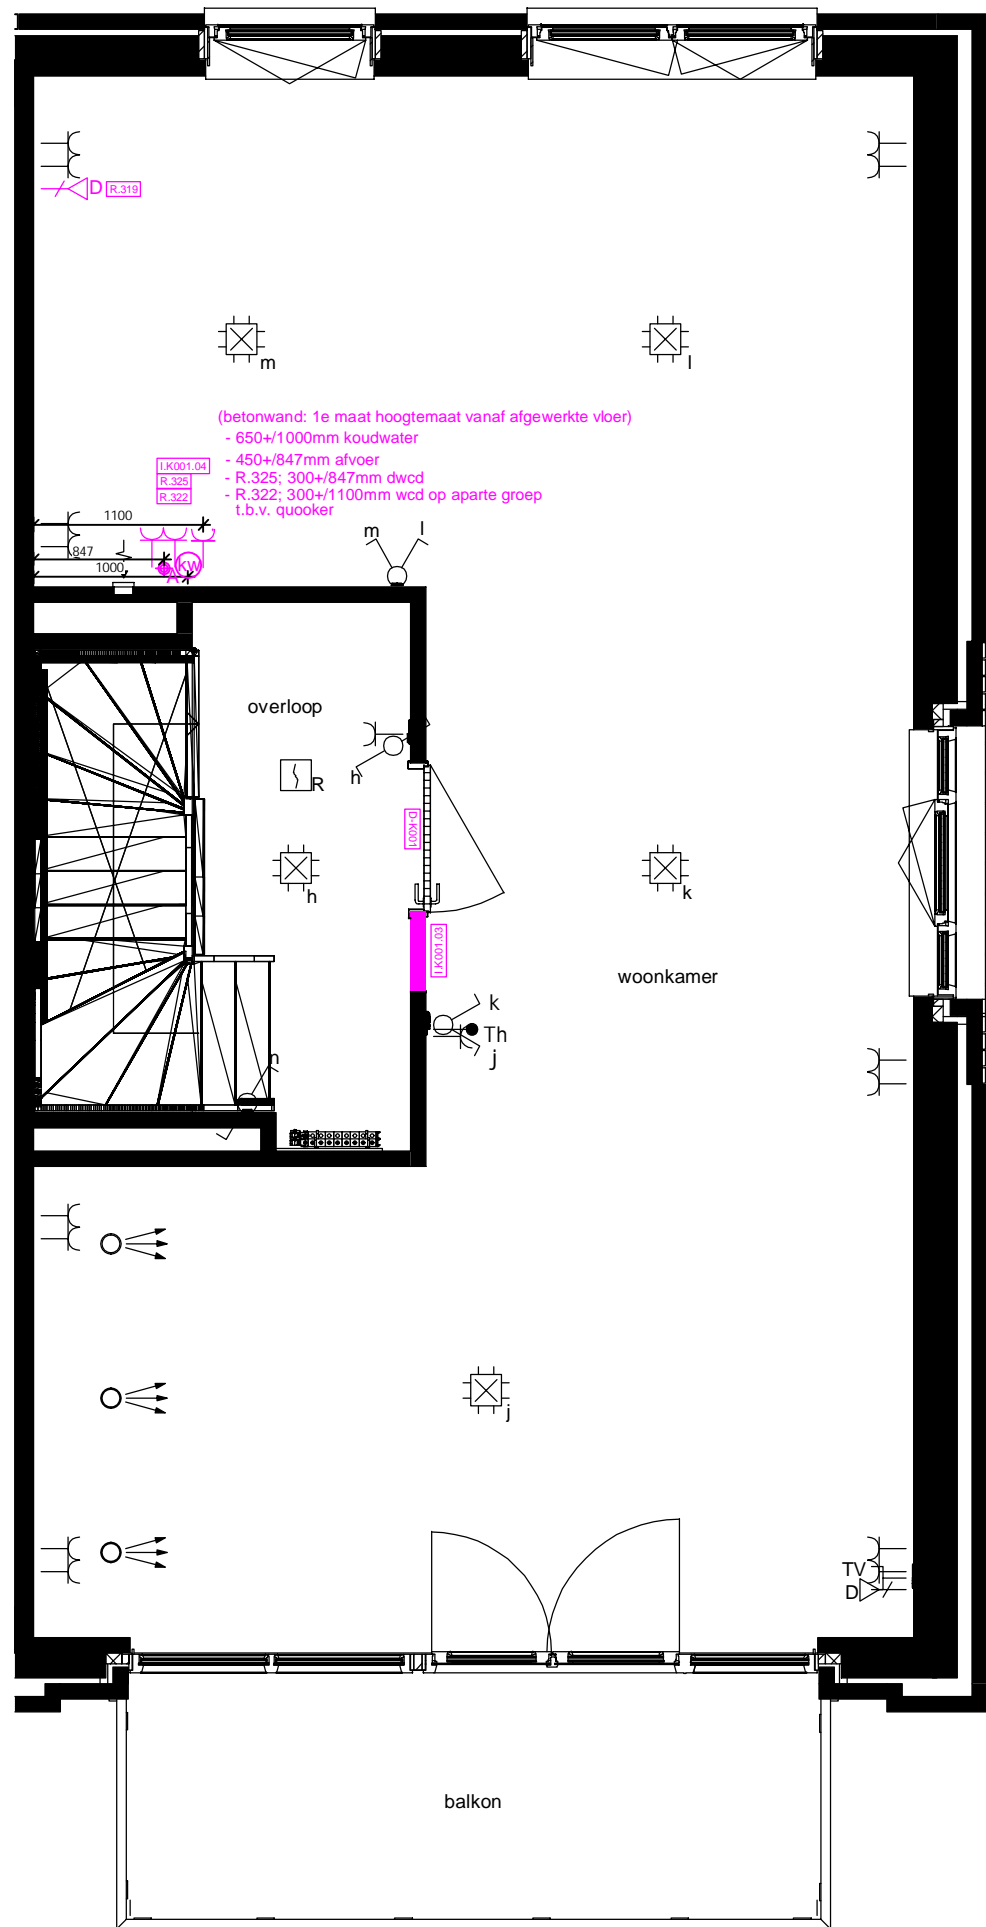

KAO-Opties

Geen

Individuele wijzigingen

- I.K001.03 Het laten vervallen van het zij-licht kozijn
- 1e verdieping van overloop naar woonkamer
- I.K001.04 Aanleggen koudwaterleiding en afvoer 1e verdieping

Keuken/ Sanitair/ Tegelwerk wijzigen

Geen

Bouwkundige werkzaamheden

Geen

Loodgieter wijzigingen

Geen

Elektra wijzigen

- R.319 UTP aansluiting in een ruimte
- R.322 Extra enkele wandcontactdoos op aparte groep in nieuw aan te brengen leiding
- R.325 Extra dubbele wandcontactdoos

CV wijzigen

Geen

Afbouw

- D-K001 Het leveren en aanbrengen van luxe binnendeuren conform offerte Svedex d.d. 03-07-2024




Heijmans Woningbouw B.V.
 Postbus 171
 5240 AD Rosmalen
 tel: 073 - 543 5111
 fax: 073 - 543 5922

Project:	Spinaker
Bouwnummer:	01
Woningtype:	Blok A - Hoekwoning

Versie	Datum	Init.		
1	01-12-2022	MvO		
A	25-06-2024	ToGr		
B	08-07-2024	ToGr		
C	-	-		
D	-	-		
E	-	-		

Voor akkoord koper(s):		
Verdieping:	1e	Tekening schaal: 1:50
Getekend:	MvO	
Aan de maatvoering van deze tekening kunnen geen rechten worden ontleend.		

Deze tekening heeft alleen betrekking op de opties, voor de overige onderdelen wordt verwezen naar de in de KAO genoemde contractstukken

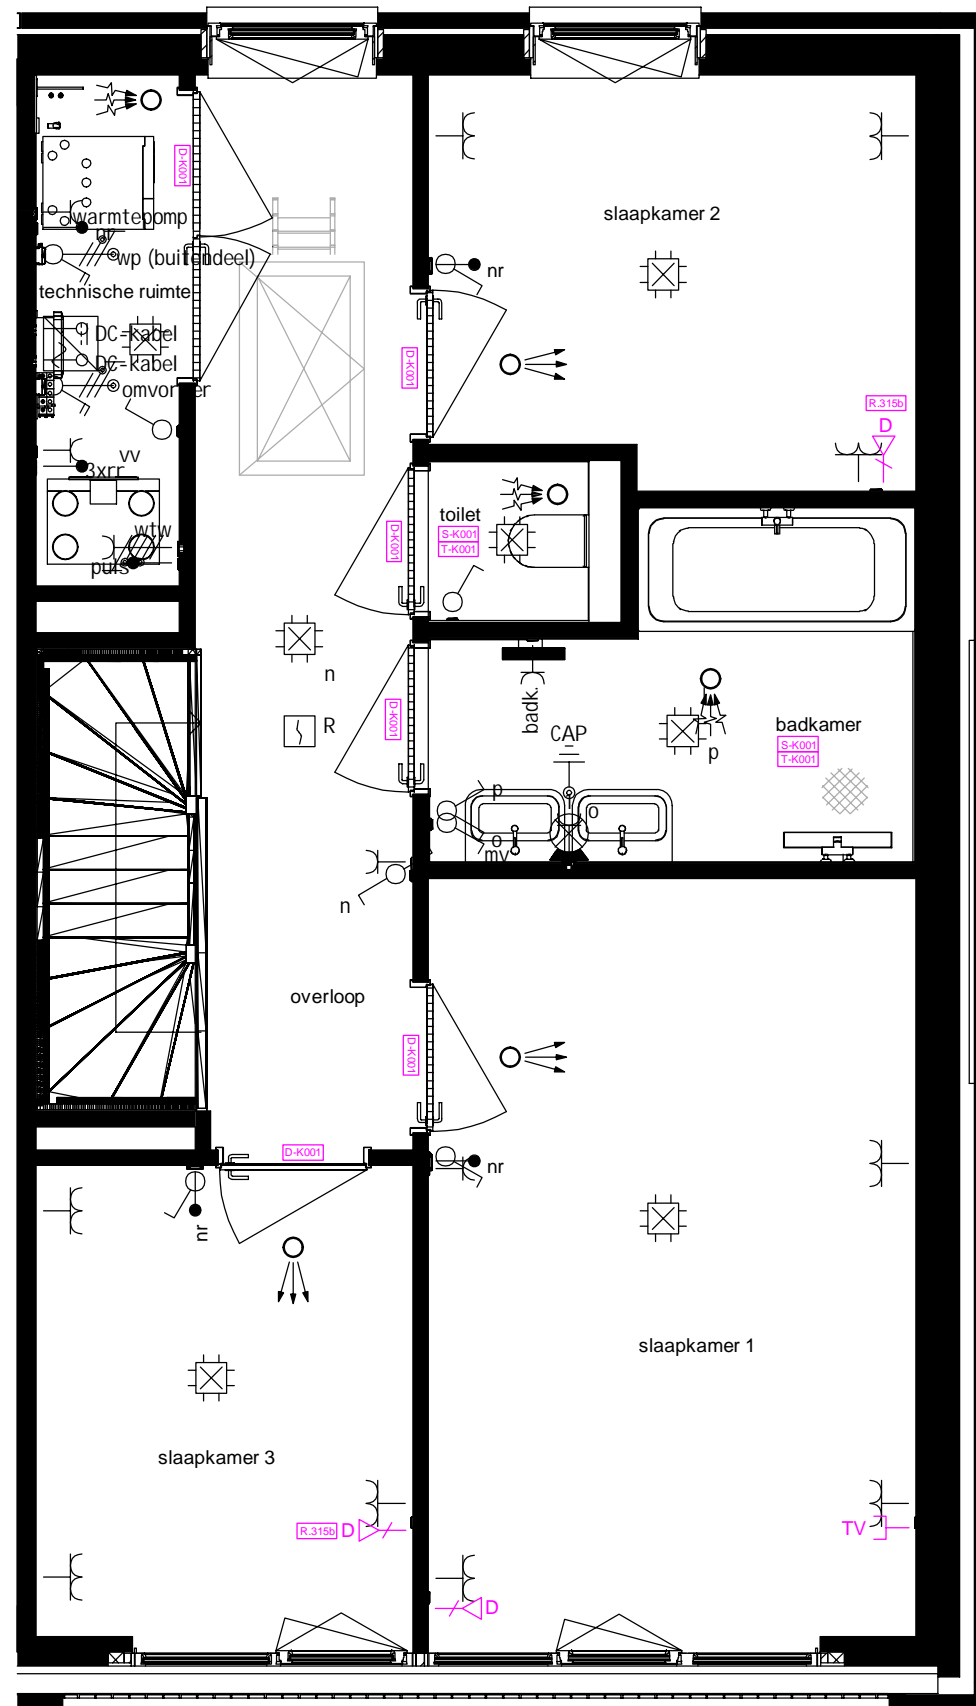

KAO-Opties

Geen

Individuele wijzigingen

Geen

Keuken/ Sanitair/ Tegelwerk wijzigen

- S-K001 Het leveren en aanbrengen van sanitair conform offerte BMN d.d. 04-07-2024
- T-K001 Het leveren en aanbrengen van wand- en vloertegels conform offerte Zeebregts

Bouwkundige werkzaamheden

Geen

Loodgieter wijzigingen

Geen

Elektra wijzigen

- R.315b Afmonteren combikabel UTP

CV wijzigen

Geen

Afbouw

- D-K001 Het leveren en aanbrengen van luxe binnendeuren conform offerte Svedex d.d. 03-07-2024




Heijmans Woningbouw B.V.
Postbus 171
5240 AD Rosmalen
tel: 073 - 543 5111
fax: 073 - 543 5922

Project:	Spinaker
Bouwnummer:	01
Woningtype:	Blok A - Hoekwoning

Versie	Datum	Init.
1	10-02-2021	MvO
A	25-06-2024	ToGr
B	08-07-2024	ToGr
C	-	-
D	-	-
E	-	-

Voor akkoord koper(s):	
Verdieping: 2e	Tekening schaal 1:50
Getekend: MvO	
Aan de maatvoering van deze tekening kunnen geen rechten worden ontleend.	

Deze tekening heeft alleen betrekking op de opties, voor de overige onderdelen wordt verwezen naar de in de KAO genoemde contractstukken

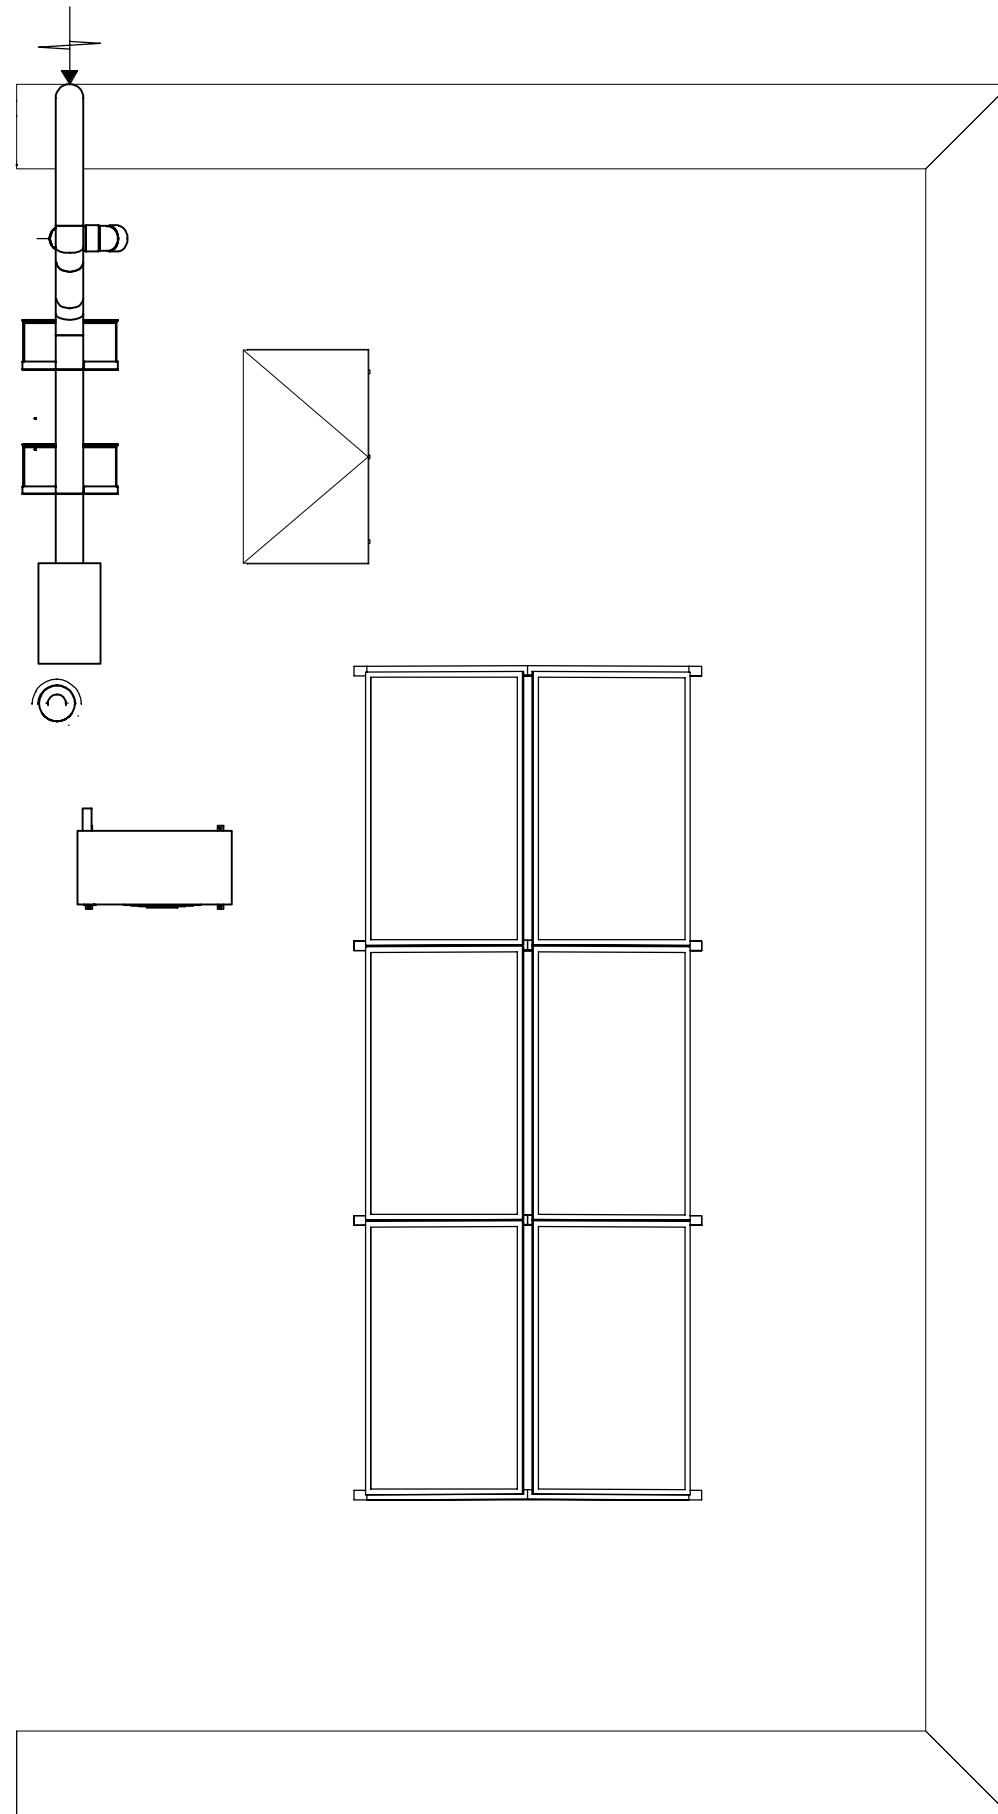

KAO-Opties

Geen

Individuele wijzigingen

Geen

Keuken/ Sanitair/ Tegelwerk wijzigen

- S-K001 Het leveren en aanbrengen van sanitair conform offerte BMN d.d. 04-07-2024
- T-K001 Het leveren en aanbrengen van wand- en vloertegels conform offerte Zeebregts

Bouwkundige werkzaamheden

Geen

Loodgieter wijzigingen

Geen

Elektra wijzigen

- R.315b Afmonteren combikabel UTP

CV wijzigen

Geen

Afbouw

- D-K001 Het leveren en aanbrengen van luxe binnendeuren conform offerte Svedex d.d. 03-07-2024

heijmans			Project:	Spinaker																			
			Bouwnummer:	01																			
Heijmans Woningbouw B.V. Postbus 171 5240 AD Rosmalen tel: 073 - 543 5111 fax: 073 - 543 5922			Woningtype:	Blok A - Hoekwoning																			
			Voor akkoord koper(s):																				
			<table border="1"> <thead> <tr> <th>Versie</th> <th>Datum</th> <th>Init.</th> </tr> </thead> <tbody> <tr> <td>1</td> <td>10-02-2021</td> <td>MvO</td> </tr> <tr> <td>A</td> <td>25-06-2024</td> <td>ToGr</td> </tr> <tr> <td>B</td> <td>08-07-2024</td> <td>ToGr</td> </tr> <tr> <td>C</td> <td>-</td> <td>-</td> </tr> <tr> <td>D</td> <td>-</td> <td>-</td> </tr> <tr> <td>E</td> <td>-</td> <td>-</td> </tr> </tbody> </table>	Versie	Datum	Init.	1	10-02-2021	MvO	A	25-06-2024	ToGr	B	08-07-2024	ToGr	C	-	-	D	-	-	E	-
Versie	Datum	Init.																					
1	10-02-2021	MvO																					
A	25-06-2024	ToGr																					
B	08-07-2024	ToGr																					
C	-	-																					
D	-	-																					
E	-	-																					
Getekend: MvO																							
Aan de maatvoering van deze tekening kunnen geen rechten worden ontleend.																							
Deze tekening heeft alleen betrekking op de opties, voor de overige onderdelen wordt verwezen naar de in de KAO genoemde contractstukken																							