

LET OP: loze leiding alleen bedoeld voor elektra naar een eventueel kookeiland.

KAO-Opties
Geen

Individuele wijzigingen

- I.K004.01 Het verplaatsen van vloerverdelers van berging naar trapkast
- I.K004.02 Verplaatsen gedeelte binnenwand berging

Keuken/ Sanitair/ Tegelwerk wijzigen

- K-K004 Het leidingwerk t.b.v. de keuken conform basis offerte BMN d.d. 04-07-2024
- S-K004 Het leveren en aanbrengen van sanitair conform offerte BMN d.d. 04-07-2024
- T-K004 Het leveren en aanbrengen van wand- en vloertegels conform offerte Zeebregts

Bouwkundige werkzaamheden

Geen

Loodgieter wijzigingen

Geen

Elektra wijzigen

- R.309 Extra loze leiding
- R.319 UTP aansluiting in een ruimte
- R.360 Verplaatsen elektraonderdeel in de woning
- R.377 Dubbele spatwaterdichte wandcontactdoos buiten


CV wijzigen

Geen

Afbouw

- D-K004 Het leveren en aanbrengen van luxe binnendeuren conform offerte Svedex d.d. 27-06-2024

heymans		Project:	Spinaker																					
		Bouwnummer:	04																					
Heijmans Woningbouw B.V. Postbus 171 5240 AD Rosmalen tel: 073 - 543 5111 fax: 073 - 543 5922		Woningtype:	Blok A - Tussenwoning																					
		Voor akkoord koper(s):																						
		<table border="1"> <tr> <td>Versie</td> <td>Datum</td> <td>Init.</td> </tr> <tr> <td>1</td> <td>01-12-2022</td> <td>MvO</td> </tr> <tr> <td>A</td> <td>25-06-2024</td> <td>ToGr</td> </tr> <tr> <td>B</td> <td>08-07-2024</td> <td>ToGr</td> </tr> <tr> <td>C</td> <td>-</td> <td>-</td> </tr> <tr> <td>D</td> <td>-</td> <td>-</td> </tr> <tr> <td>E</td> <td>-</td> <td>-</td> </tr> </table>	Versie	Datum	Init.	1	01-12-2022	MvO	A	25-06-2024	ToGr	B	08-07-2024	ToGr	C	-	-	D	-	-	E	-	-	Verdieping: BG Tekeningschaal: 1:50
		Versie	Datum	Init.																				
1	01-12-2022	MvO																						
A	25-06-2024	ToGr																						
B	08-07-2024	ToGr																						
C	-	-																						
D	-	-																						
E	-	-																						
Aan de maatvoering van deze tekening kunnen geen rechten worden ontleend		Deze tekening heeft alleen betrekking op de opties, voor de overige onderdelen wordt verwezen naar de in de KAO genoemde contractstukken																						

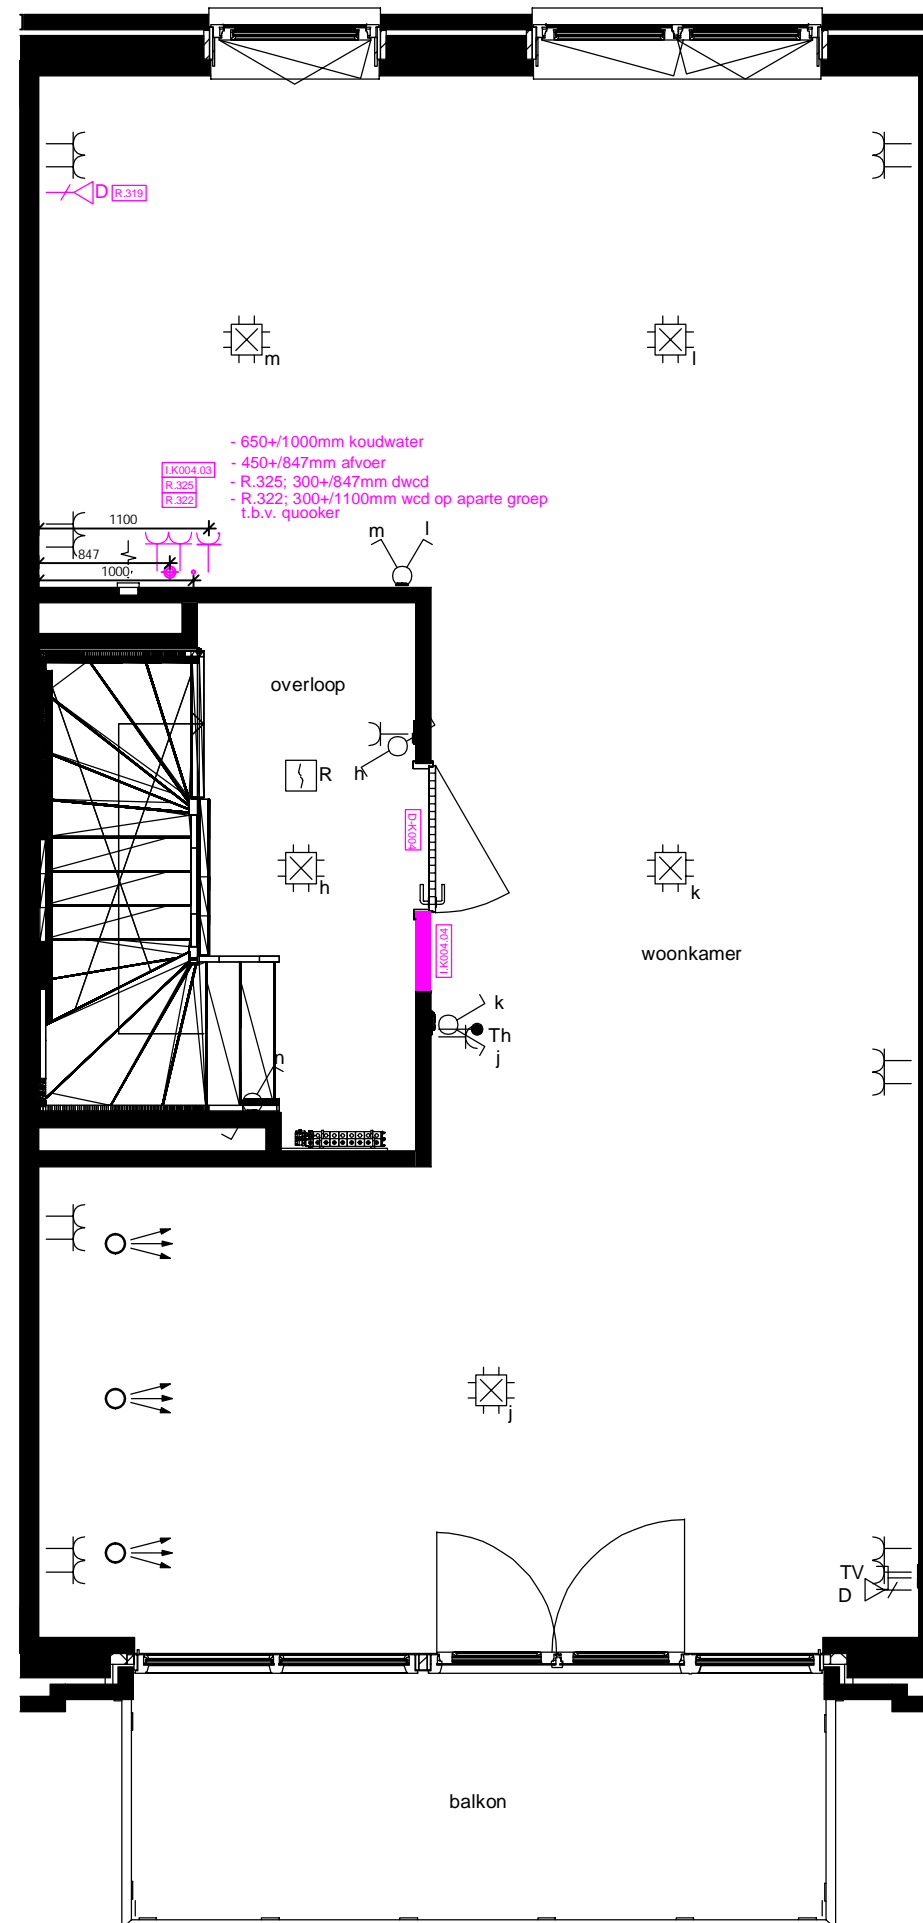

KAO-Opties

Geen

Individuele wijzigingen

I.K004.03 Aanleggen koudwaterleiding en afvoer
1e verdieping

I.K004.04 Het laten vervallen van het zij-licht kozijn
1e verdieping van overloop naar woonkamer

Keuken/ Sanitair/ Tegelwerk wijzigen

Geen

Bouwkundige werkzaamheden

Geen

Loodgieter wijzigingen

Geen

Elektra wijzigen

R.319 UTP aansluiting in een ruimte

R.322 Extra enkele wandcontactdoos op aparte groep
in nieuw aan te brengen leiding

R.325 Extra dubbele wandcontactdoos

CV wijzigen

Geen

Afbouw

D-K004 Het leveren en aanbrengen van luxe binnendeuren
conform offerte Svedex d.d. 27-06-2024

heyjmans

Heijmans Woningbouw B.V.
Postbus 171
5240 AD Rosmalen
tel: 073 - 543 5111
fax: 073 - 543 5922


Project: Spinaker

Bouwnummer: 04

Woningtype: Blok A - Tussenwoning

Versie	Datum	Init.		
1	01-12-2022	MvO	Voor akkoord koper(s):	
A	25-06-2024	ToGr		
B	08-07-2024	ToGr		
C	-	-	Verdieping: 1e	Tekening schaal 1:50
D	-	-	Getekend: MvO	
E	-	-	Aan de maatvoering van deze tekening kunnen geen rechten worden ontleend.	

Deze tekening heeft alleen betrekking op de opties, voor de overige onderdelen wordt verwezen naar de in de KAO genoemde contractstukken

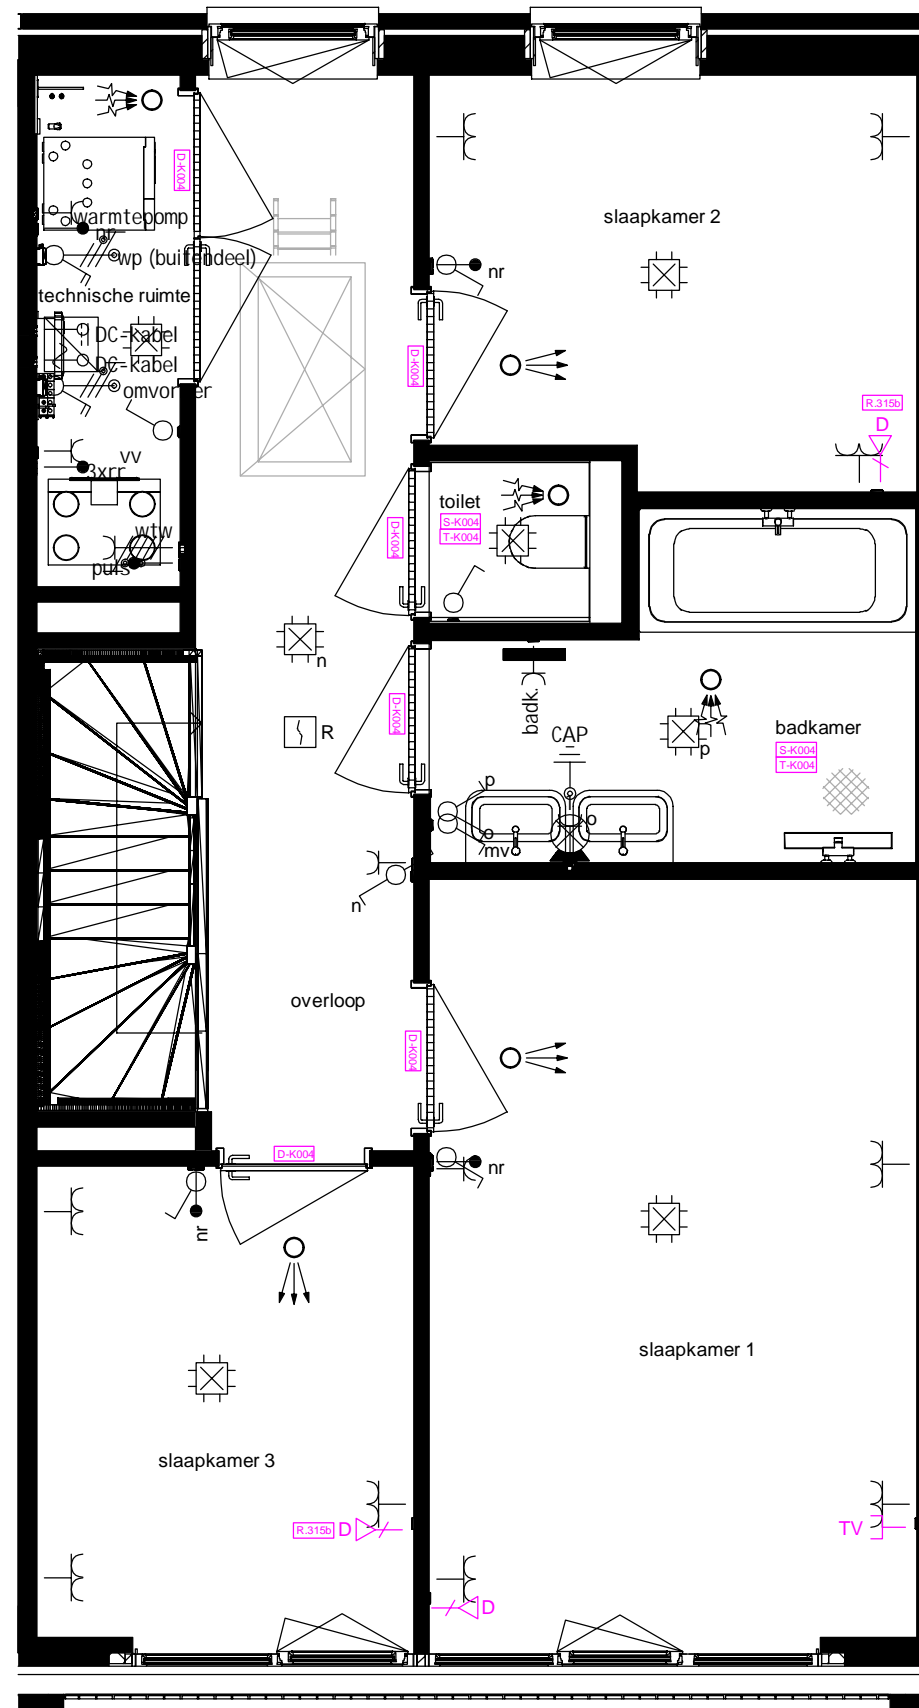

KAO-Opties

Geen

Individuele wijzigingen

Geen

Keuken/ Sanitair/ Tegelwerk wijzigen

S-K004 Het leveren en aanbrengen van sanitair conform offerte BMN d.d. 04-07-2024

T-K004 Het leveren en aanbrengen van wand- en vloertegels conform offerte Zeebregts

Bouwkundige werkzaamheden

Geen

Loodgieter wijzigingen

Geen

Elektra wijzigen

R.315b Afmonteren combikabel UTP

CV wijzigen

Geen

Afbouw



D-K004 Het leveren en aanbrengen van luxe binnendeuren conform offerte Svedex d.d. 27-06-2024



Project:	Spinaker
Bouwnummer:	04
Woningtype:	Blok A - Tussenwoning

Heijmans Woningbouw B.V.
Postbus 171
5240 AD Rosmalen
tel: 073 - 543 5111
fax: 073 - 543 5922

Versie	Datum	Init.		
1	01-12-2022	MvO		
A	25-06-2024	ToGr	Voor akkoord koper(s):	
B	08-07-2024	ToGr	Verdieping: 2e	Tekening schaal 1:50
C	-	-	Getekend: MvO	
D	-	-	Aan de maatvoering van deze tekening kunnen geen rechten worden ontleend.	
E	-	-	Deze tekening heeft alleen betrekking op de opties, voor de overige onderdelen wordt verwezen naar de in de KAO genoemde contractstukken.	

 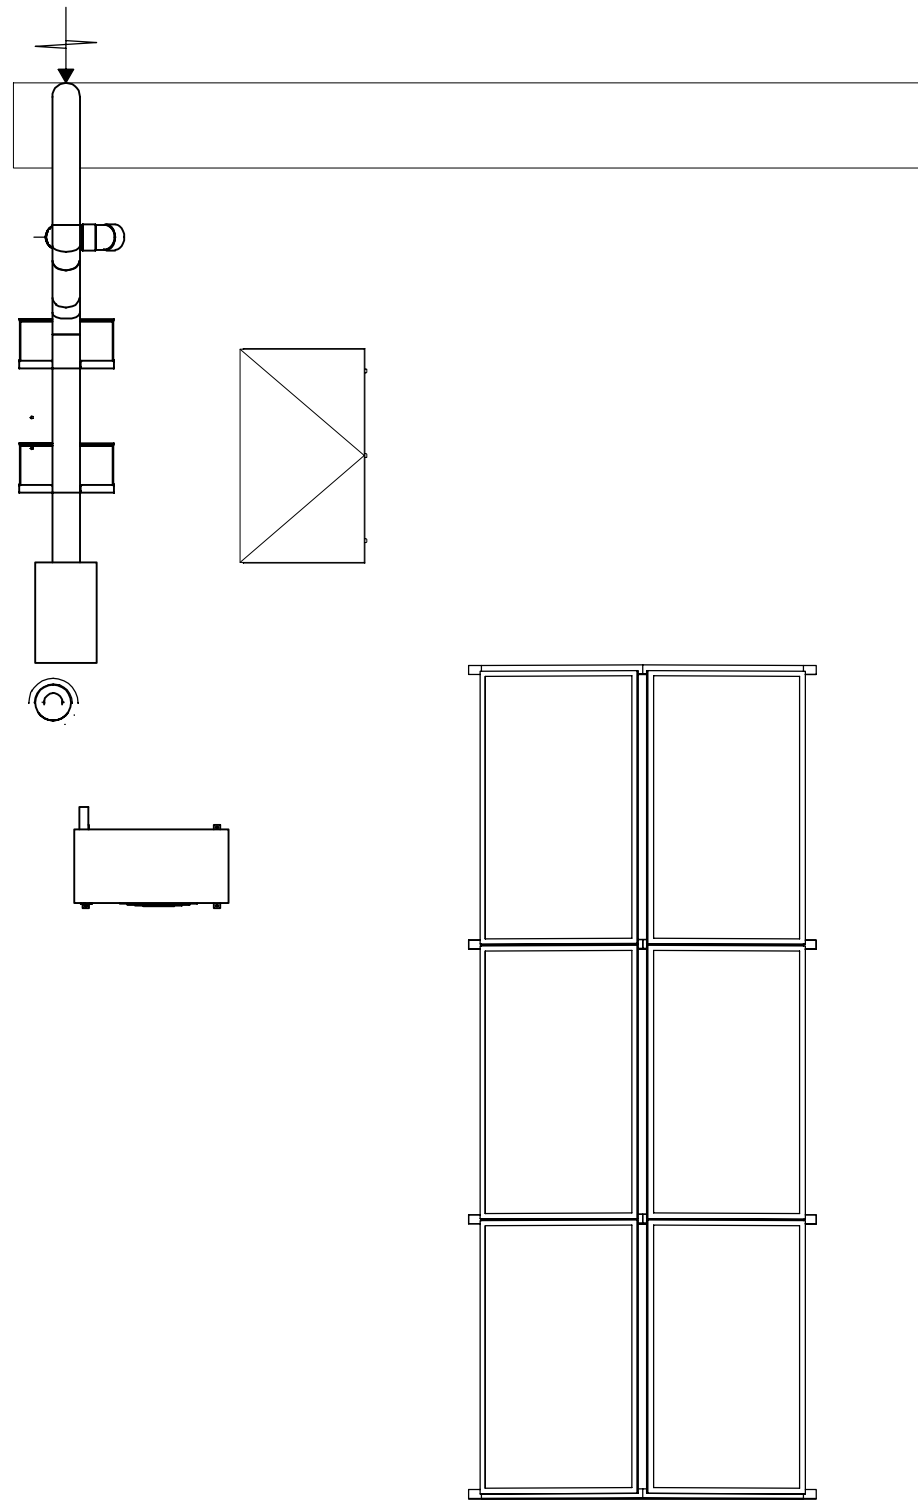

KAO-Opties

Geen

Individuele wijzigingen

Geen

Keuken/ Sanitair/ Tegelwerk wijzigen

Geen

Bouwkundige werkzaamheden

Geen

Loodgieter wijzigingen

Geen

Elektra wijzigen

Geen

CV wijzigen

Geen

Afbouw

Geen



Heijmans Woningbouw B.V.
 Postbus 171
 5240 AD Rosmalen
 tel: 073 - 543 5111
 fax: 073 - 543 5922

Project:	Spinaker
Bouwnummer:	04
Woningtype:	Blok A - Tussenwoning

Versie	Datum	Init.
1	01-12-2022	MvO
A	08-07-2024	ToGr
B	-	-
C	-	-
D	-	-
E	-	-

Voor akkoord koper(s):	
Verdieping: Dak	Tekening schaal 1:50
Getekend: MvO	
Aan de maatvoering van deze tekening kunnen geen rechten worden ontleend.	

Deze tekening heeft alleen betrekking op de opties, voor de overige onderdelen wordt verwezen naar de in de KAO genoemde contractstukken