

KAO-Opties

T-VG5005.03 Wijzigen van het standaard raamkozijn in voorgevel naar dubbele openslaande deuren

Individuele wijzigingen

I.K005.01 Het verplaatsen van vloerverdelers van berging naar trapkast
 I.K005.02 Wijzigen indeling begane grond

Keuken/ Sanitair/ Tegelwerk wijzigen

K-K005 Het leidingwerk t.b.v. de keuken conform basis
 S-K005 Het leveren en aanbrengen van sanitair conform offerte BMN
 T-K005 Het leveren en aanbrengen van wand- en vloertegels conform offerte Zeebregts

Bouwkundige werkzaamheden

Geen

Loodgieter wijzigingen

Geen

Elektra wijzigen

R.309 Extra loze leiding
 R.360 Verplaatsen elektraonderdeel in de woning
 R.377 Dubbele spatwaterdichte wandcontactdoos buiten

CV wijzigen

Geen

Afbouw

D-K005 Het leveren en aanbrengen van luxe binnendeuren conform offerte Svedex d.d. 10-07-2024

heyman

Heijmans Woningbouw B.V.
 Postbus 171
 5240 AD Rosmalen
 tel: 073 - 543 5111
 fax: 073 - 543 5922


Project: Spinaker

Bouwnummer: 05

Woningtype: Blok A -Tussenwoning

Versie	Datum	Init.	Voor akkoord koper(s):	
1	01-12-2022	MvO		
A	05-07-2024	ToGr		
B	17-07-2024	ToGr	Verdieping: BG	Tekening schaal 1:50
C	-	-	Getekend: MvO	
D	-	-		
E	-	-		

Aan de maatvoering van deze tekening kunnen geen rechten worden ontleend
 Deze tekening heeft alleen betrekking op de opties, voor de overige onderdelen wordt verwezen naar de in de KAO genoemde contractstukken

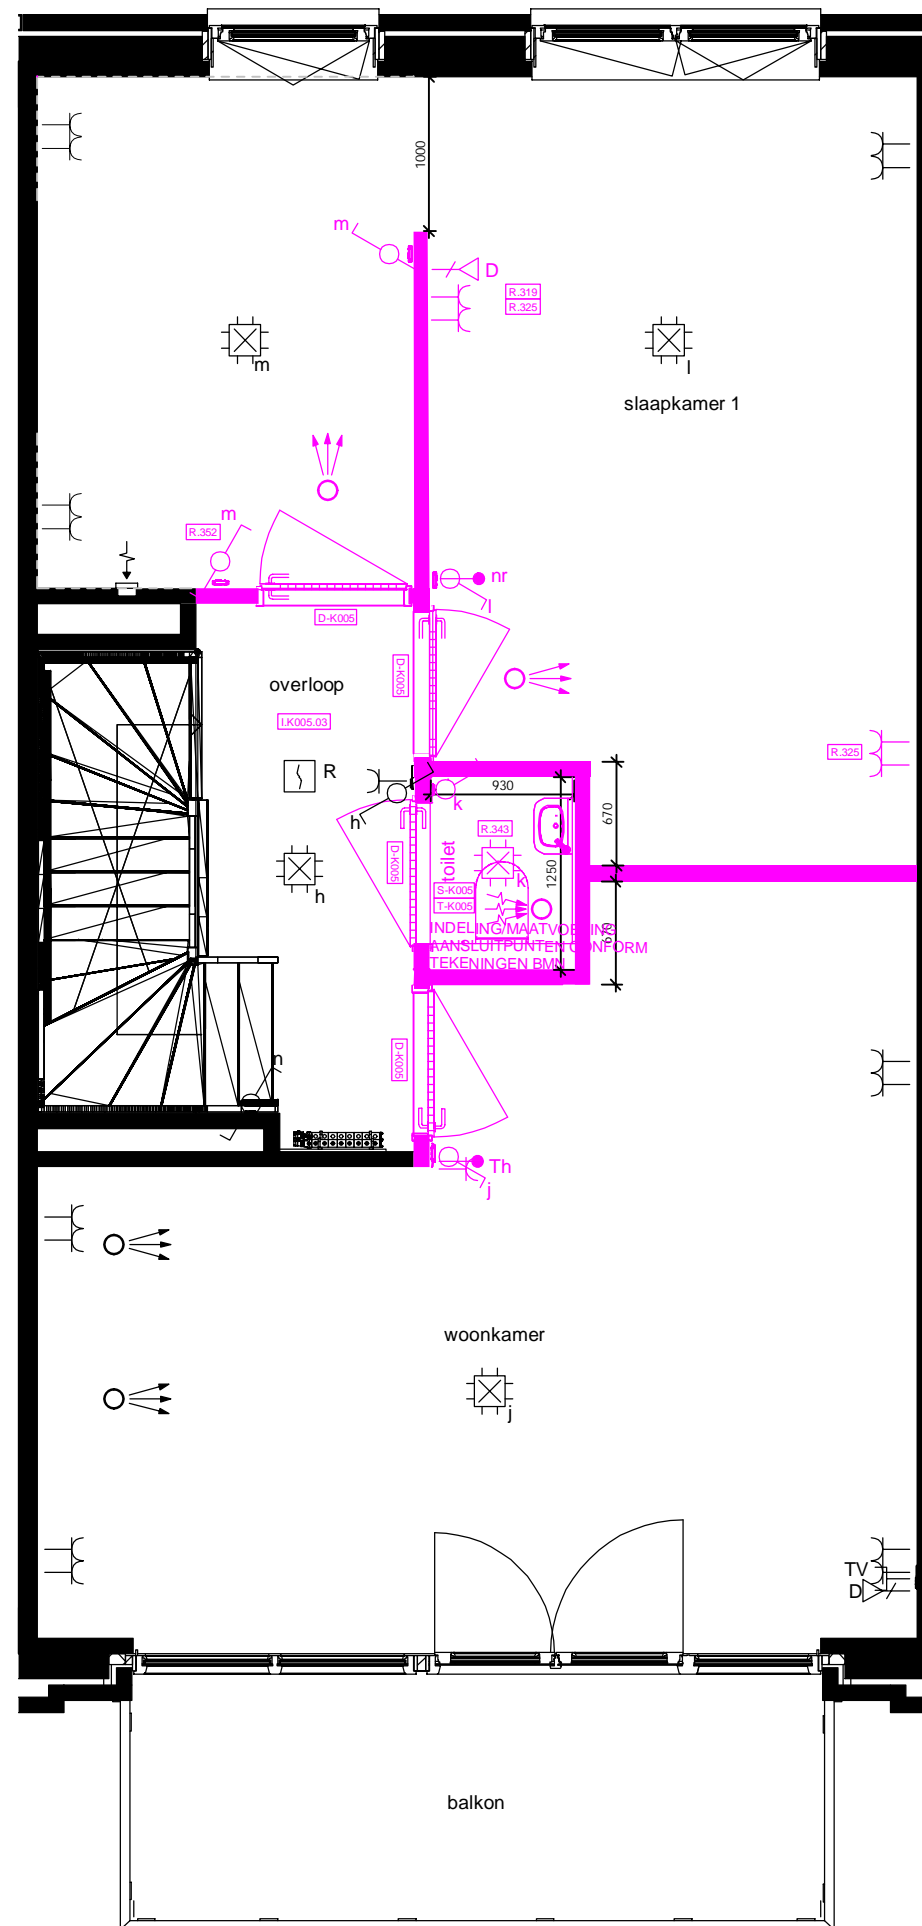

KAO-Opties

Geen

Individuele wijzigingen

I.K005.03 Wijziging indeling 1e verdieping

Keuken/ Sanitair/ Tegelwerk wijzigen

S-K005 Het leveren en aanbrengen van sanitair conform offerte BMN
 T-K005 Het leveren en aanbrengen van wand- en vloertegels conform offerte Zeebregts

Bouwkundige werkzaamheden

Geen

Loodgieter wijzigingen

Geen

Elektra wijzigen

R.319 UTP aansluiting in een ruimte
 R.325 Extra dubbele wandcontactdoos
 R.352 Wisselschakeling voor bestaand lichtpunt

CV wijzigen

Geen

Afbouw

D-K005 Het leveren en aanbrengen van luxe binnendeuren conform offerte Svedex d.d. 10-07-2024




Heijmans Woningbouw B.V.
 Postbus 171
 5240 AD Rosmalen
 tel: 073 - 543 5111
 fax: 073 - 543 5922

Project:	Spinaker
Bouwnummer:	05
Woningtype:	Blok A - Tussenwoning

Versie	Datum	Init.
1	01-12-2022	MvO
A	05-07-2024	ToGr
B	17-07-2024	ToGr
C	-	-
D	-	-
E	-	-

Voor akkoord koper(s):	
Verdieping: 1e	Tekening schaal 1:50
Getekend: MvO	
Aan de maatvoering van deze tekening kunnen geen rechten worden ontleend.	

Deze tekening heeft alleen betrekking op de opties, voor de overige onderdelen wordt verwezen naar de in de KAO genoemde contractstukken

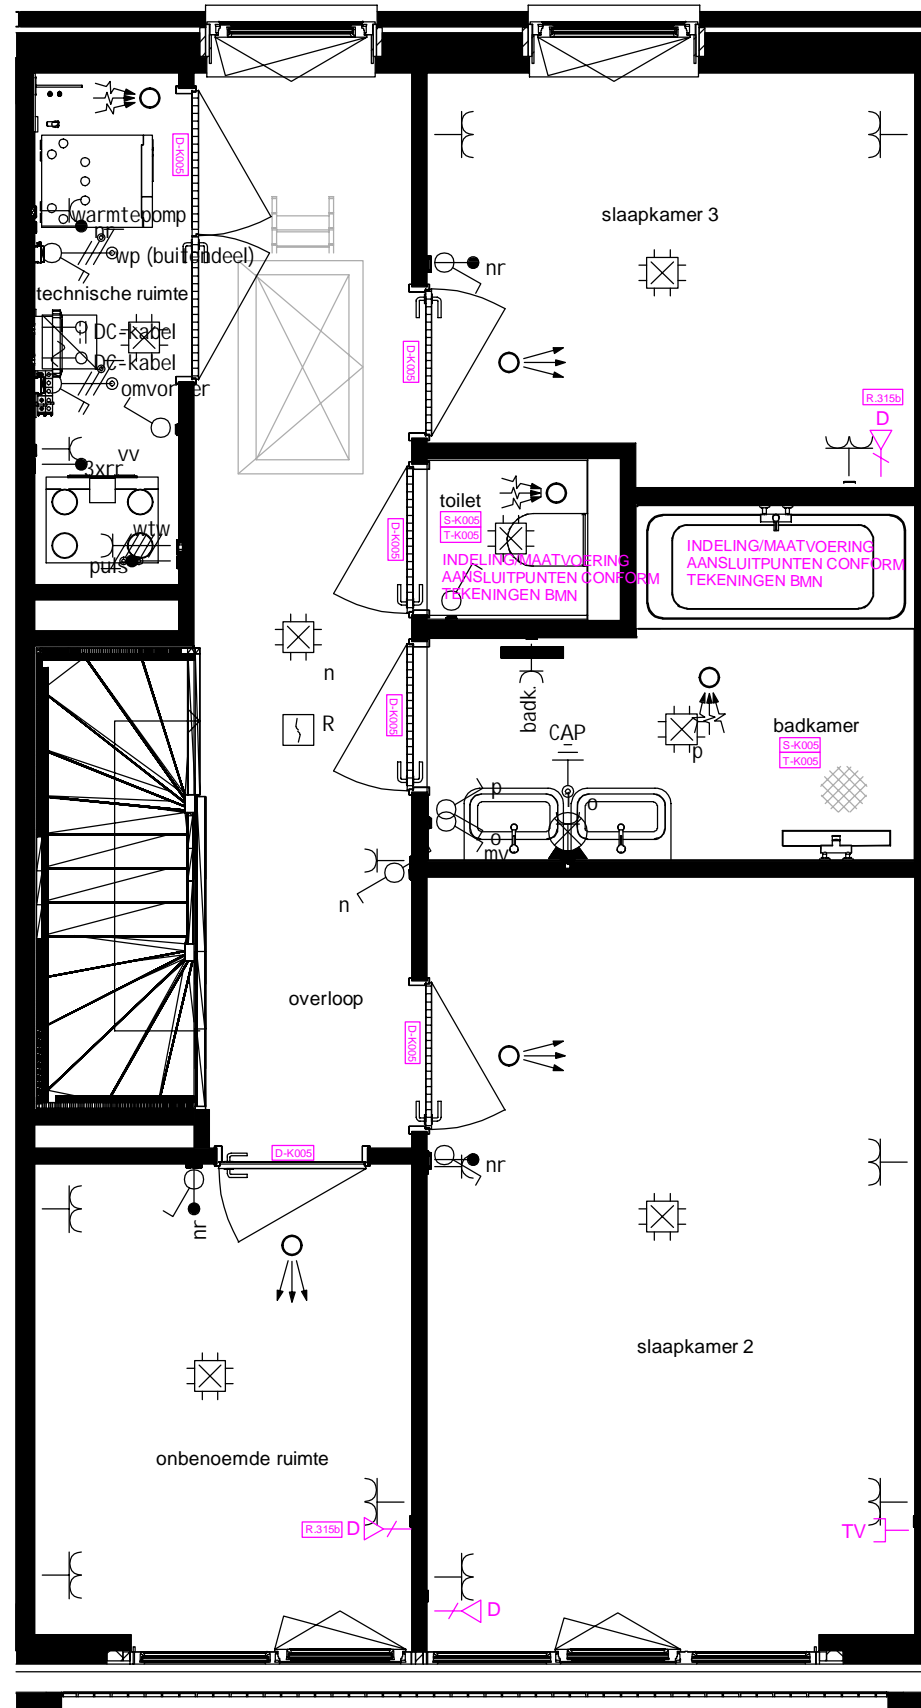

KAO-Opties

Geen

Individuele wijzigingen

Geen

Keuken/ Sanitair/ Tegelwerk wijzigen

- S-K005 Het leveren en aanbrengen van sanitair conform offerte BMN
- T-K005 Het leveren en aanbrengen van wand- en vloertegels conform offerte Zeebregts

Bouwkundige werkzaamheden

Geen

Loodgieter wijzigingen

Geen

Elektra wijzigen

- R.315b Afmonteren combikabel UTP

CV wijzigen

Geen

Afbouw

- D-K005 Het leveren en aanbrengen van luxe binnendeuren conform offerte Svedex d.d. 10-07-2024




Heijmans Woningbouw B.V.
 Postbus 171
 5240 AD Rosmalen
 tel: 073 - 543 5111
 fax: 073 - 543 5922

Project:	Spinaker
Bouwnummer:	05
Woningtype:	Blok A - Tussenwoning

Versie	Datum	Init.		
1	01-12-2022	MvO	Voor akkoord koper(s):	
A	05-07-2024	ToGr		
B	17-07-2024	ToGr		
C	-	-	Verdieping: 2e	Tekening schaal 1:50
D	-	-	Getekend: MvO	
E	-	-	Aan de maatvoering van deze tekening kunnen geen rechten worden ontleend.	

Deze tekening heeft alleen betrekking op de opties, voor de overige onderdelen wordt verwezen naar de in de KAO genoemde contractstukken

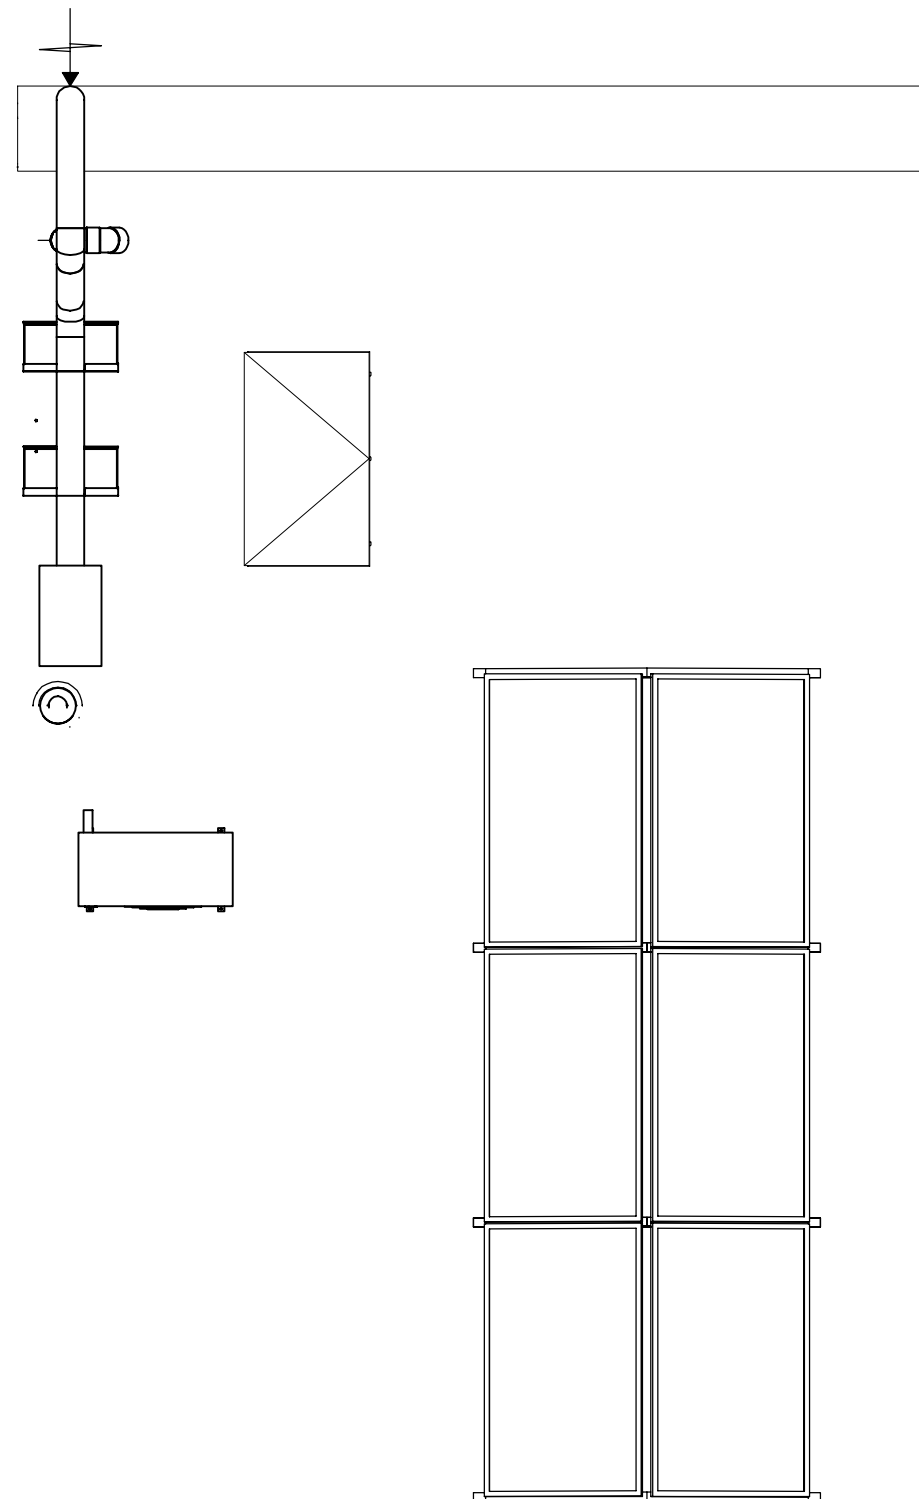

KAO-Opties

Geen

Individuele wijzigingen

Geen

Keuken/ Sanitair/ Tegelwerk wijzigen

Geen

Bouwkundige werkzaamheden

Geen

Loodgieter wijzigingen

Geen

Elektra wijzigen

Geen

CV wijzigen

Geen

Afbouw

Geen

heijmans

Heijmans Woningbouw B.V.
Postbus 171
5240 AD Rosmalen
tel: 073 - 543 5111
fax: 073 - 543 5922

Project:	Spinaker
Bouwnummer:	05
Woningtype:	Blok A - Tussenwoning

Versie	Datum	Init.
1	01-12-2022	MvO
A	05-07-2024	ToGr
B	17-07-2024	ToGr
C	-	-
D	-	-
E	-	-

Voor akkoord koper(s):	
Verdieping: Dak	Tekening schaal 1:50
Getekend: MvO	
Aan de maatvoering van deze tekening kunnen geen rechten worden ontleend.	

Deze tekening heeft alleen betrekking op de opties, voor de overige onderdelen wordt verwezen naar de in de KAO genoemde contractstukken