

### KAO-Opties

Geen

### Individuele wijzigingen

- I.K007.01 Het verplaatsen van vloerverdelers van berging naar trapkast
- I.K007.02 Verplaatsen gedeelte binnenwand berging

### Keuken/ Sanitair/ Tegelwerk wijzigen

- K-K007 Het leidingwerk t.b.v. de keuken conform basis
- S-K007 Het leveren en aanbrengen van sanitair conform offerte BMN d.d. 04-07-2024
- T-K007 Het leveren en aanbrengen van wand- en vloertegels conform offerte Zeebregts

### Bouwkundige werkzaamheden

Geen

### Loodgieter wijzigingen

Geen

### Elektra wijzigen

- R.309 Extra loze leiding
- R.319 UTP aansluiting in een ruimte
- R.360 Verplaatsen elektraonderdeel in de woning
- R.377 Dubbele spatwaterdichte wandcontactdoos buiten

### CV wijzigen

Geen

### Afbouw

- D-K007 Het leveren en aanbrengen van luxe binnendeuren conform offerte Svedex d.d. 27-06-2024

**heyman**

Heijmans Woningbouw B.V.  
Postbus 171  
5240 AD Rosmalen  
tel: 073 - 543 5111  
fax: 073 - 543 5922

Project: Spinaker

Bouwnummer: 07

Woningtype: Blok A - Tussenwoning

Versie	Datum	Init.
1	01-12-2022	MvO
A	26-06-2024	ToGr
B	08-07-2024	ToGr
C	-	-
D	-	-
E	-	-


Voor akkoord koper(s):

Verdieping: BG Tekening schaal 1:50

Getekend: MvO

Aan de maatvoering van deze tekening kunnen geen rechten worden ontleend

Deze tekening heeft alleen betrekking op de opties, voor de overige onderdelen wordt verwezen naar de in de KAO genoemde contractstukken

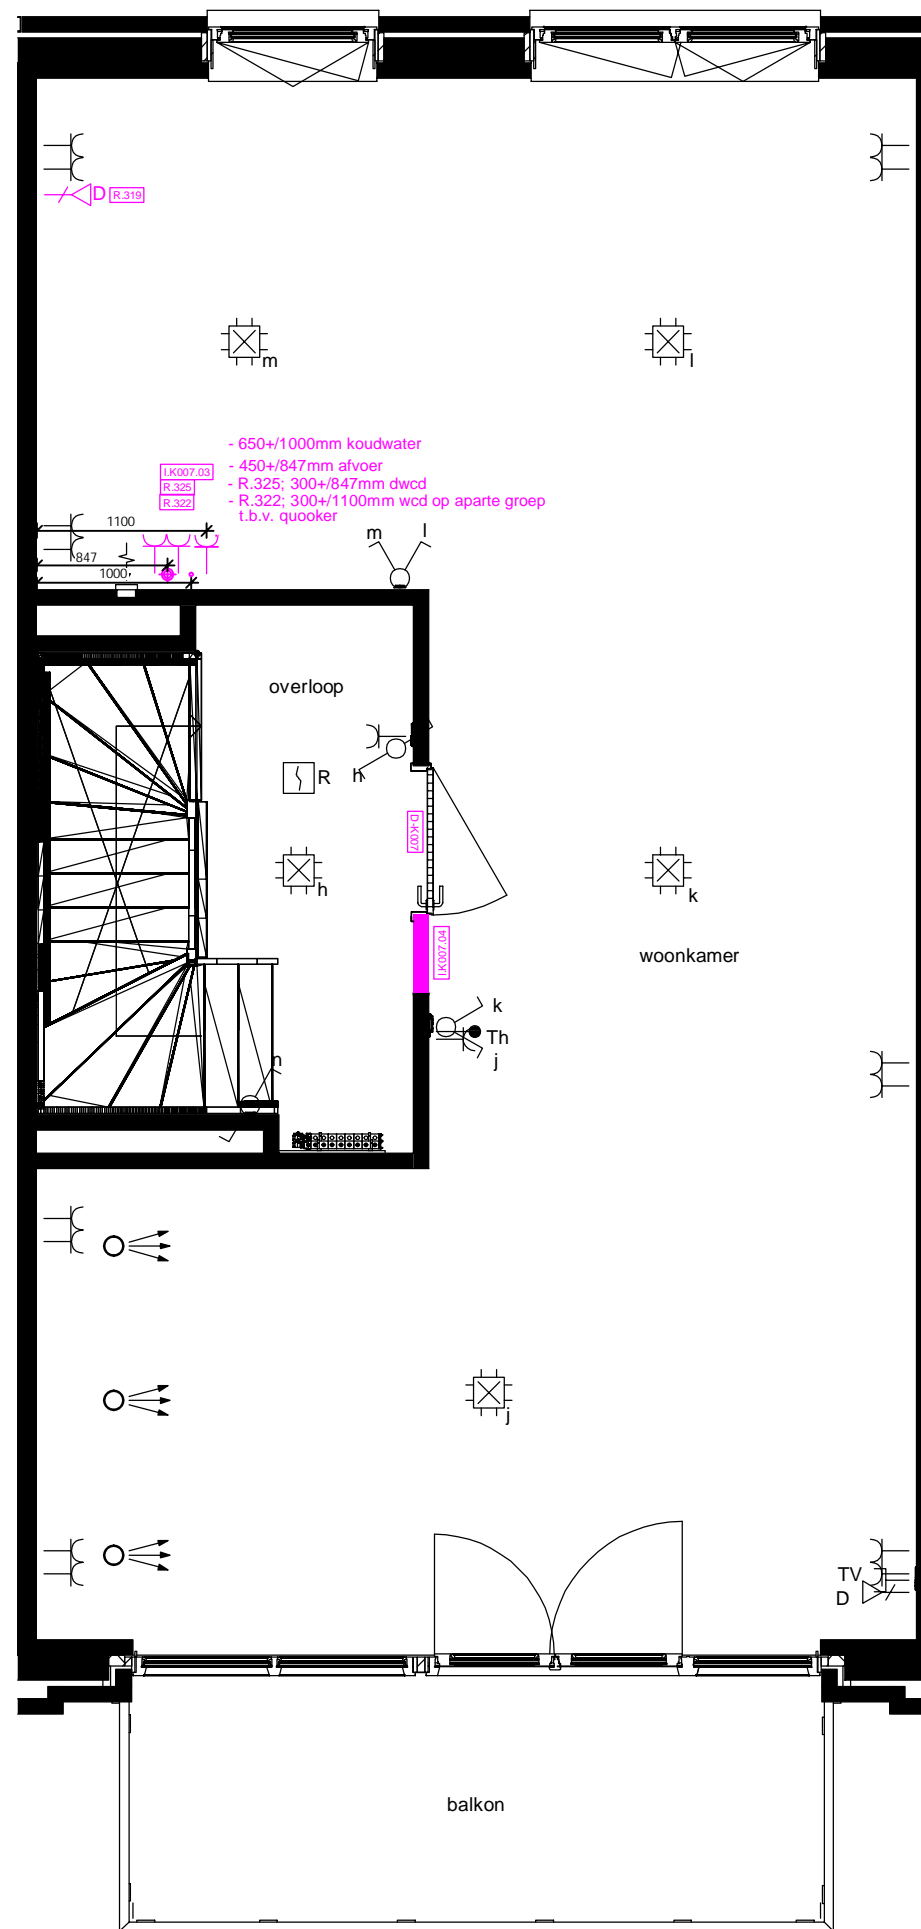

### KAO-Opties

Geen

### Individuele wijzigingen

- I.K007.03 Aanleggen koudwaterleiding en afvoer  
1e verdieping
- I.K007.04 Het laten vervallen van het zij-licht kozijn  
1e verdieping van overloop naar woonkamer

### Keuken/ Sanitair/ Tegelwerk wijzigen

Geen

### Bouwkundige werkzaamheden

Geen

### Loodgieter wijzigingen

Geen

### Elektra wijzigen

- R.319 UTP aansluiting in een ruimte
- R.322 Extra enkele wandcontactdoos op aparte groep  
in nieuw aan te brengen leiding
- R.325 Extra dubbele wandcontactdoos

### CV wijzigen

Geen

### Afbouw

- D-K007 Het leveren en aanbrengen van luxe binnendeuren  
conform offerte Svedex d.d. 27-06-2024

**heijmans**


Heijmans Woningbouw B.V.  
Postbus 171  
5240 AD Rosmalen  
tel: 073 - 543 5111  
fax: 073 - 543 5922

Project:	Spinaker
Bouwnummer:	07
Woningtype:	Blok A - Tussenwoning

Versie	Datum	Init.		
1	01-12-2022	MvO		
A	26-06-2024	ToGr		
B	08-07-2024	ToGr		
C	-	-		
D	-	-		
E	-	-		

Voor akkoord koper(s):		
Verdieping:	1e	Tekening schaal: 1:50
Getekend:	MvO	
Aan de maatvoering van deze tekening kunnen geen rechten worden ontleend.		

Deze tekening heeft alleen betrekking op de opties, voor de overige onderdelen wordt verwezen naar de in de KAO genoemde contractstukken

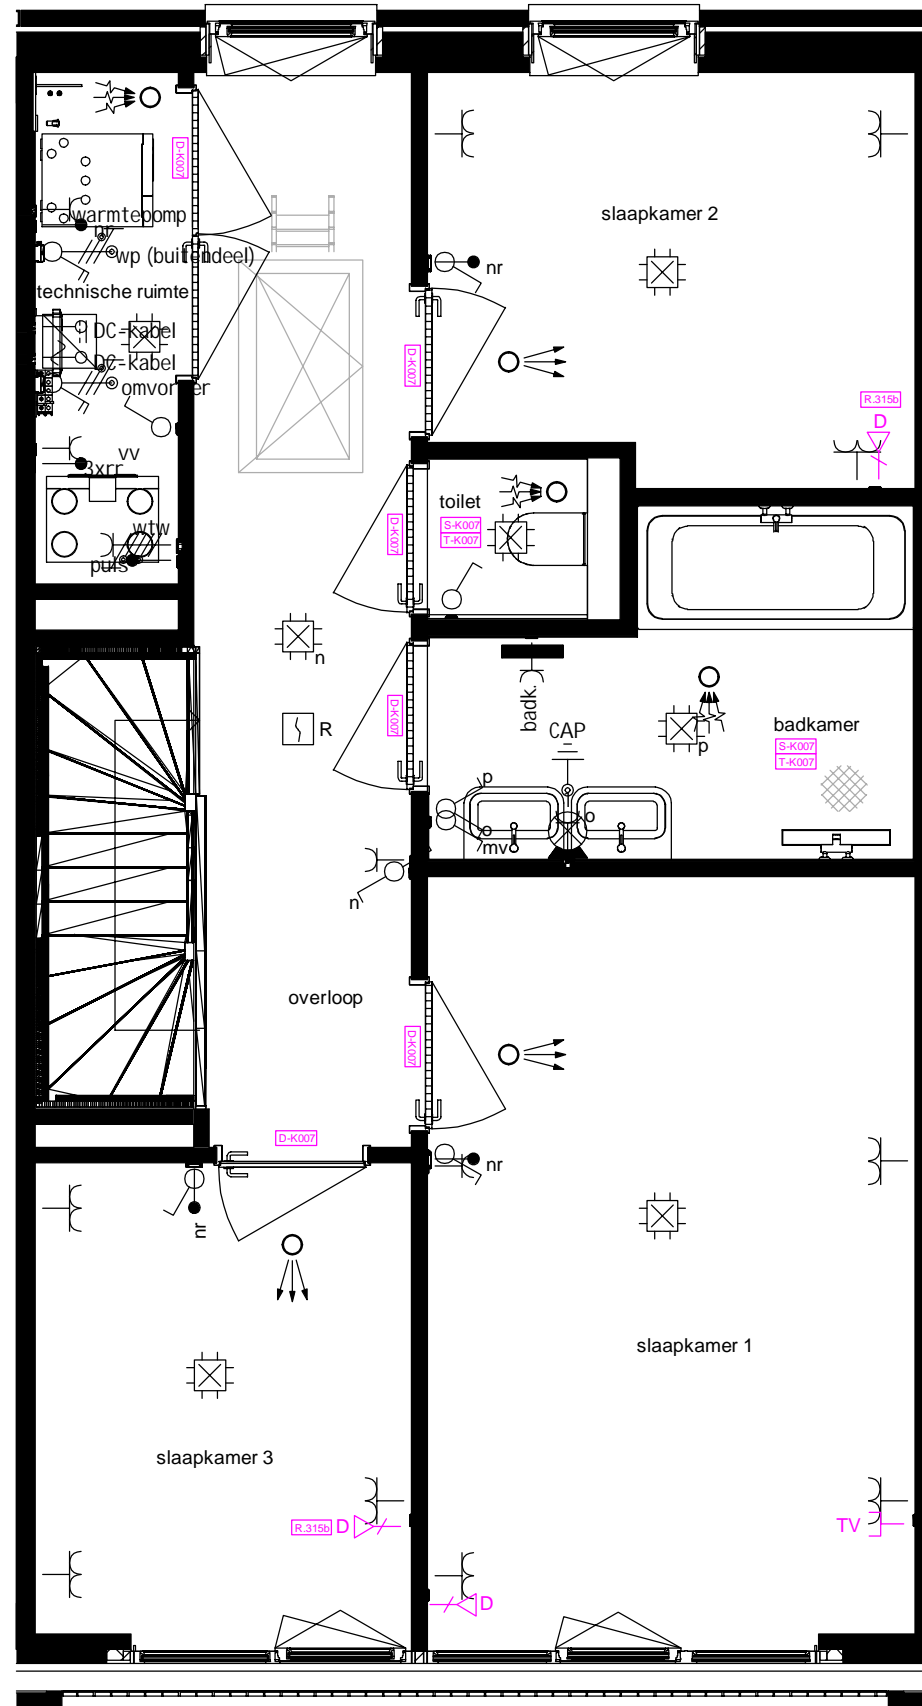

### KAO-Opties

Geen

### Individuele wijzigingen

Geen

### Keuken/ Sanitair/ Tegelwerk wijzigen

- S-K007 Het leveren en aanbrengen van sanitair conform offerte BMN d.d. 04-07-2024
- T-K007 Het leveren en aanbrengen van wand- en vloertegels conform offerte Zeebregts

### Bouwkundige werkzaamheden

Geen

### Loodgieter wijzigingen

Geen

### Elektra wijzigen

- R.315b Afmonteren combikabel UTP


### CV wijzigen

Geen

### Afbouw

- D-K007 Het leveren en aanbrengen van luxe binnendeuren conform offerte Svedex d.d. 27-06-2024

<b>heymans</b>			Project:	Spinaker		
			Bouwnummer:	07		
Heijmans Woningbouw B.V. Postbus 171 5240 AD Rosmalen tel: 073 - 543 5111 fax: 073 - 543 5922			Woningtype:	Blok A - Tussenwoning		
			Voor akkoord koper(s):			
Versie	Datum	Init.	Verdieping:	2e	Tekening schaal	1:50
1	01-12-2022	MvO	Getekend:	MvO		
A	26-06-2024	ToGr	Aan de maatvoering van deze tekening kunnen geen rechten worden ontleend.			
B	08-07-2024	ToGr	Deze tekening heeft alleen betrekking op de opties, voor de overige onderdelen wordt verwezen naar de in de KAO genoemde contractstukken			
C	-	-				
D	-	-				
E	-	-				

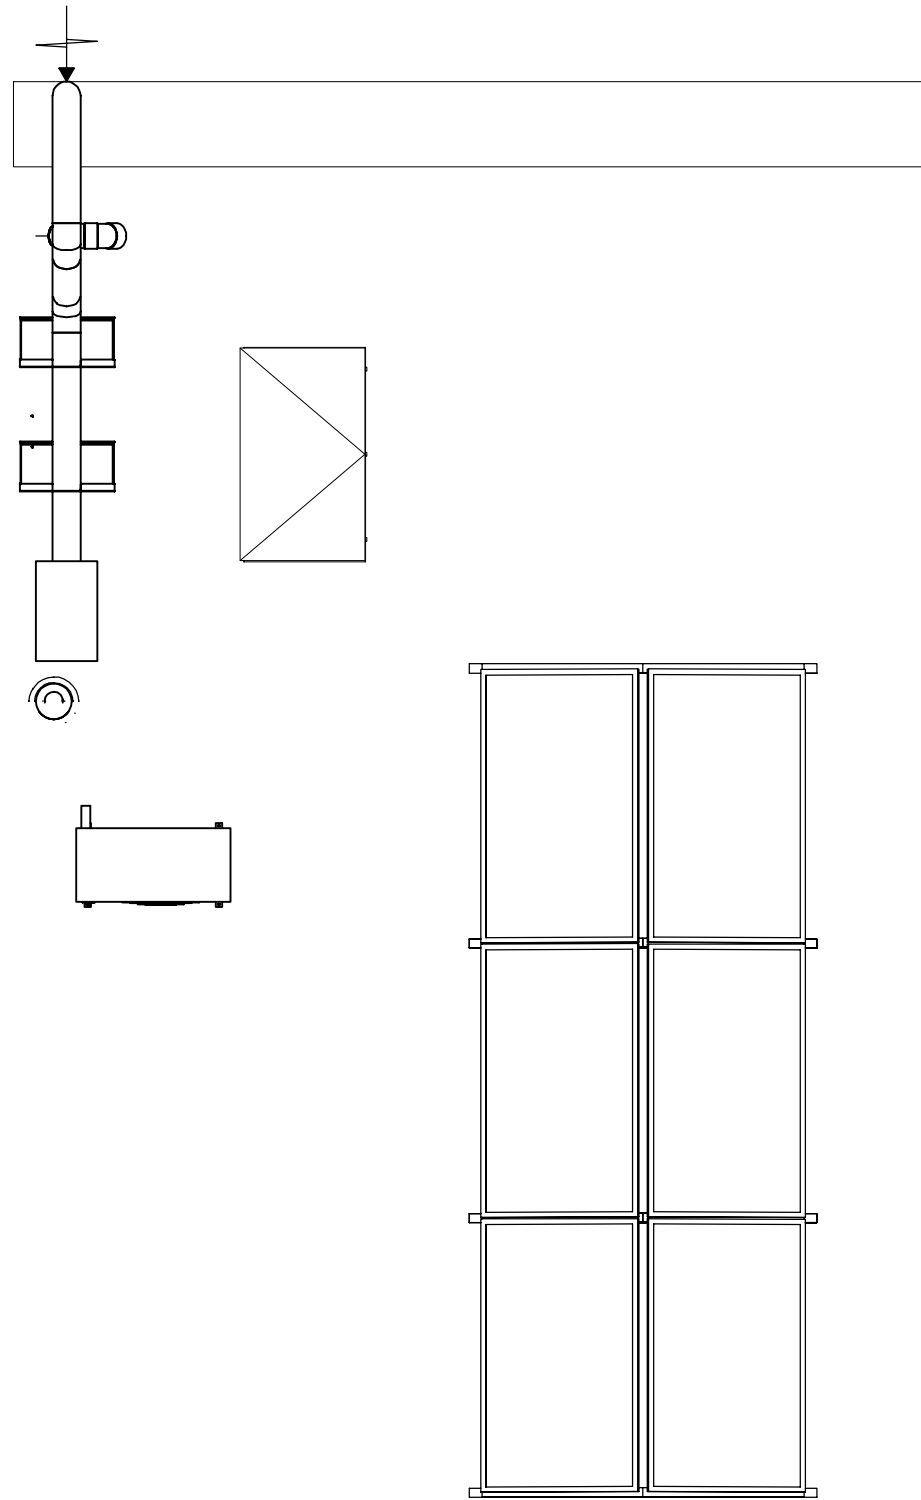

### KAO-Opties

Geen

### Individuele wijzigingen

Geen

### Keuken/ Sanitair/ Tegelwerk wijzigen

Geen

### Bouwkundige werkzaamheden

Geen

### Loodgieter wijzigingen

Geen

### Elektra wijzigen

Geen

### CV wijzigen

Geen

### Afbouw

Geen

**heymans**

Heijmans Woningbouw B.V.  
Postbus 171  
5240 AD Rosmalen  
tel: 073 - 543 5111  
fax: 073 - 543 5922

Project: Spinaker

Bouwnummer: 07

Woningtype: Blok A - Tussenwoning

Versie	Datum	Init.		
1	01-12-2022	MvO	Voor akkoord koper(s):	
A	08-07-2024	ToGr		
B	-	-	Verdieping: Dak	Tekening schaal 1:50
C	-	-	Getekend: MvO	
D	-	-	Aan de maatvoering van deze tekening kunnen geen rechten worden ontleend.	
E	-	-	Deze tekening heeft alleen betrekking op de opties, voor de overige onderdelen wordt verwezen naar de in de KAO genoemde contractstukken.	