

### KAO-Opties

T-VG5005.03 Wijzigen van het standaard raamkozijn in voorgevel naar dubbele openslaande deuren

### Individuele wijzigingen

I.K008.01 Het verplaatsen van vloerverdelers van berging naar trapkast  
 I.K008.02 Wijzigen indeling begane grond

### Keuken/ Sanitair/ Tegelwerk wijzigen

K-K008 Het leidingwerk t.b.v. de keuken conform basis  
 S-K008 Het leveren en aanbrengen van sanitair conform offerte BMN  
 T-K008 Het leveren en aanbrengen van wand- en vloertegels conform offerte Zeebregts

### Bouwkundige werkzaamheden

Geen

### Loodgieter wijzigingen

Geen

### Elektra wijzigen

R.309 Extra loze leiding  
 R.360 Verplaatsen elektraonderdeel in de woning  
 R.377 Dubbele spatwaterdichte wandcontactdoos buiten

### CV wijzigen

Geen

### Afbouw

D-K008 Het leveren en aanbrengen van luxe binnendeuren conform offerte Svedex d.d. 10-07-2024

**heyman**

Heijmans Woningbouw B.V.  
 Postbus 171  
 5240 AD Rosmalen  
 tel: 073 - 543 5111  
 fax: 073 - 543 5922


Project: Spinaker

Bouwnummer: 08

Woningtype: Blok A - Tussenwoning

Versie	Datum	Init.	Voor akkoord koper(s):	
1	01-12-2022	MvO		
A	05-07-2024	ToGr		
B	17-07-2024	ToGr	Verdieping: BG	Tekening schaal 1:50
C	-	-	Getekend: MvO	
D	-	-		
E	-	-		

Deze tekening heeft alleen betrekking op de opties, voor de overige onderdelen wordt verwezen naar de in de KAO genoemde contractstukken

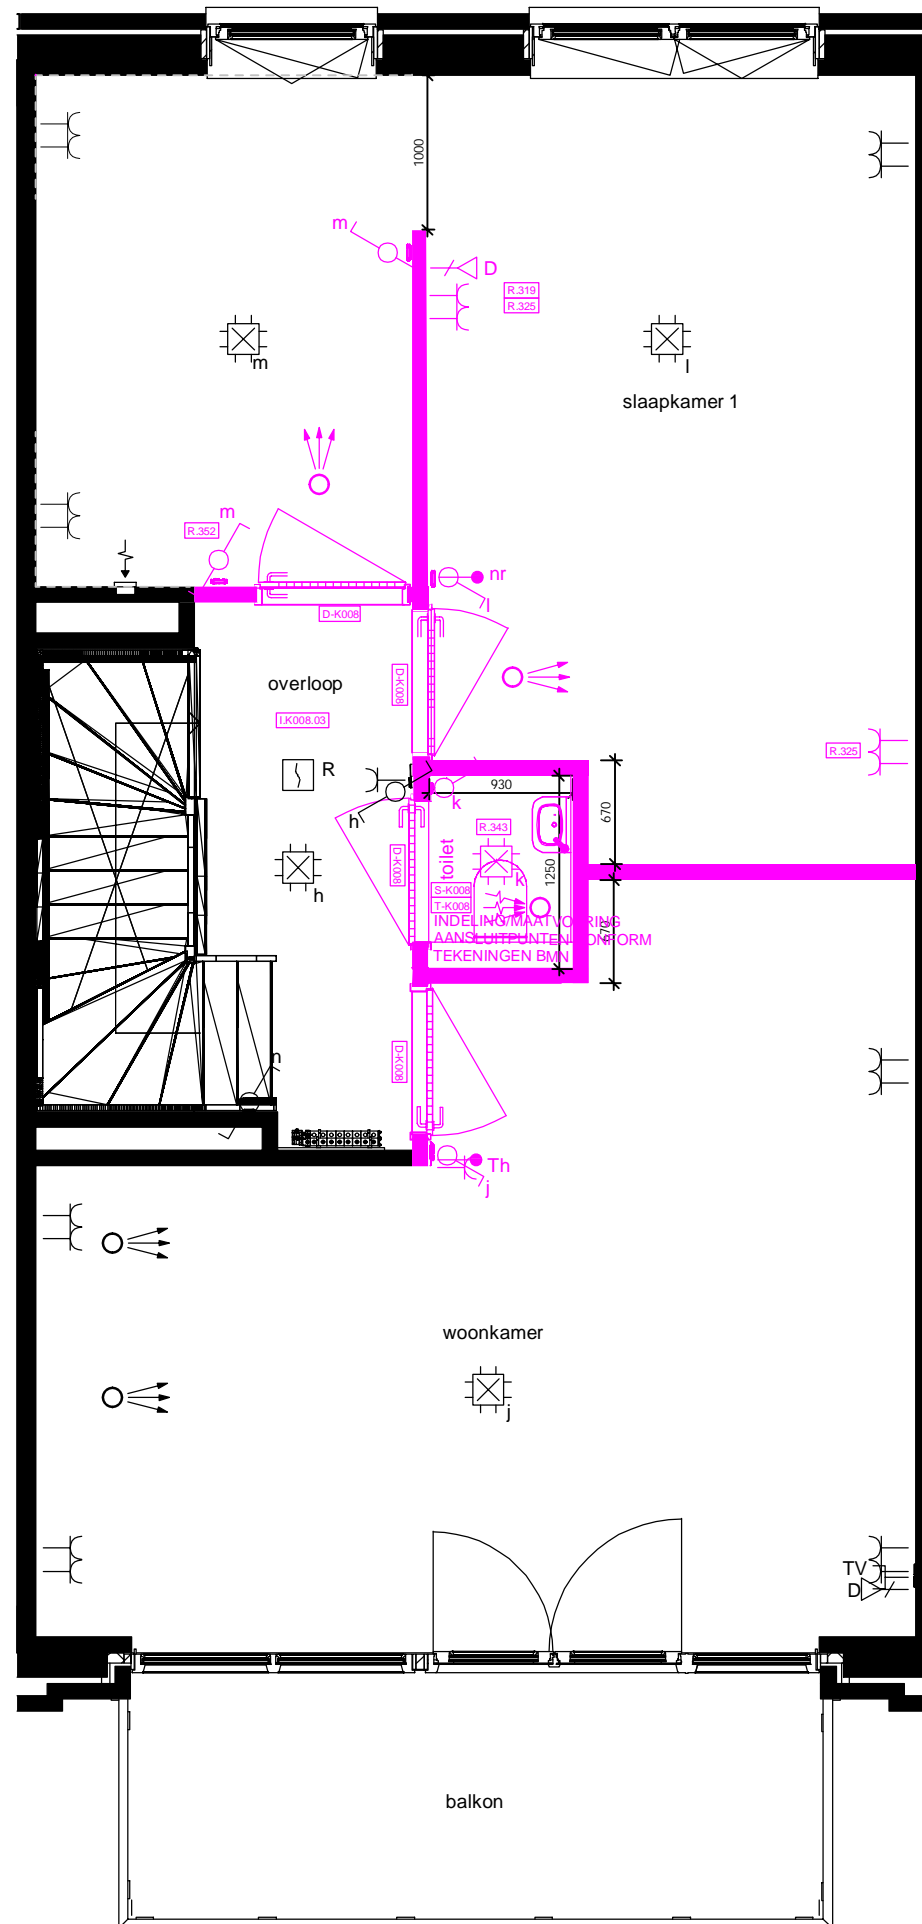

### KAO-Opties

Geen

### Individuele wijzigingen

I.K008.03 Wijziging indeling 1e verdieping

### Keuken/ Sanitair/ Tegelwerk wijzigen

S-K008 Het leveren en aanbrengen van sanitair conform offerte BMN  
 T-K008 Het leveren en aanbrengen van wand- en vloertegels conform offerte Zeebregts

### Bouwkundige werkzaamheden

Geen

### Loodgieter wijzigingen

Geen

### Elektra wijzigen

R.319 UTP aansluiting in een ruimte  
 R.325 Extra dubbele wandcontactdoos  
 R.352 Wisselschakeling voor bestaand lichtpunt

### CV wijzigen

Geen

### Afbouw

D-K008 Het leveren en aanbrengen van luxe binnendeuren conform offerte Svedex d.d. 10-07-2024




Heijmans Woningbouw B.V.  
 Postbus 171  
 5240 AD Rosmalen  
 tel: 073 - 543 5111  
 fax: 073 - 543 5922

Project:	Spinaker
Bouwnummer:	08
Woningtype:	Blok A - Tussenwoning

Versie	Datum	Init.
1	01-12-2022	MvO
A	05-07-2024	ToGr
B	17-07-2024	ToGr
C	-	-
D	-	-
E	-	-

Voor akkoord koper(s):	
Verdieping: 1e	Tekening schaal 1:50
Getekend: MvO	
Aan de maatvoering van deze tekening kunnen geen rechten worden ontleend.	

Deze tekening heeft alleen betrekking op de opties, voor de overige onderdelen wordt verwezen naar de in de KAO genoemde contractstukken

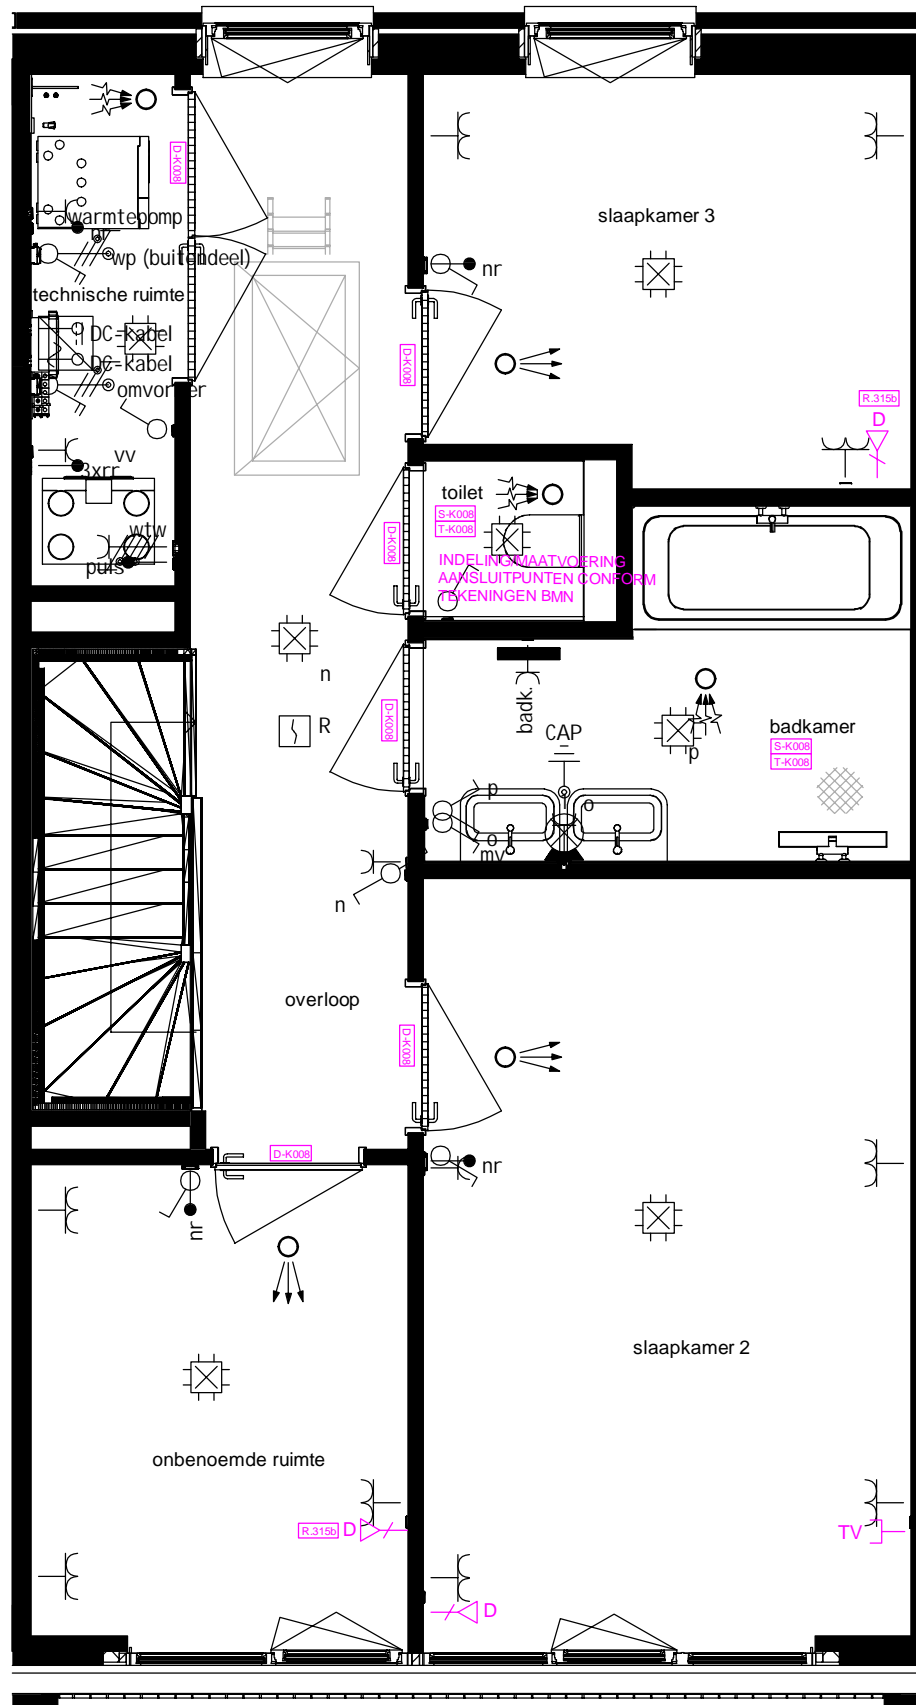

### KAO-Opties

Geen

### Individuele wijzigingen

Geen

### Keuken/ Sanitair/ Tegelwerk wijzigen

S-K008 Het leveren en aanbrengen van sanitair conform offerte BMN

T-K008 Het leveren en aanbrengen van wand- en vloertegels conform offerte Zeebregts

### Bouwkundige werkzaamheden

Geen

### Loodgieter wijzigingen

Geen

### Elektra wijzigen

R.315b Afmonteren combikabel UTP

### CV wijzigen

Geen

### Afbouw

D-K008 Het leveren en aanbrengen van luxe binnendeuren conform offerte Svedex d.d. 10-07-2024



Heijmans Woningbouw B.V.  
Postbus 171  
5240 AD Rosmalen  
tel: 073 - 543 5111  
fax: 073 - 543 5922

Project:	Spinaker
Bouwnummer:	08
Woningtype:	Blok A - Tussenwoning

Versie	Datum	Init.
1	01-12-2022	MvO
A	05-07-2024	ToGr
B	17-07-2024	ToGr
C	-	-
D	-	-
E	-	-


Voor akkoord koper(s):

Verdieping: 2e      Tekening schaal: 1:50

Getekend: MvO

Aan de maatvoering van deze tekening kunnen geen rechten worden ontleend.

Deze tekening heeft alleen betrekking op de opties, voor de overige onderdelen wordt verwezen naar de in de KAO genoemde contractstukken.

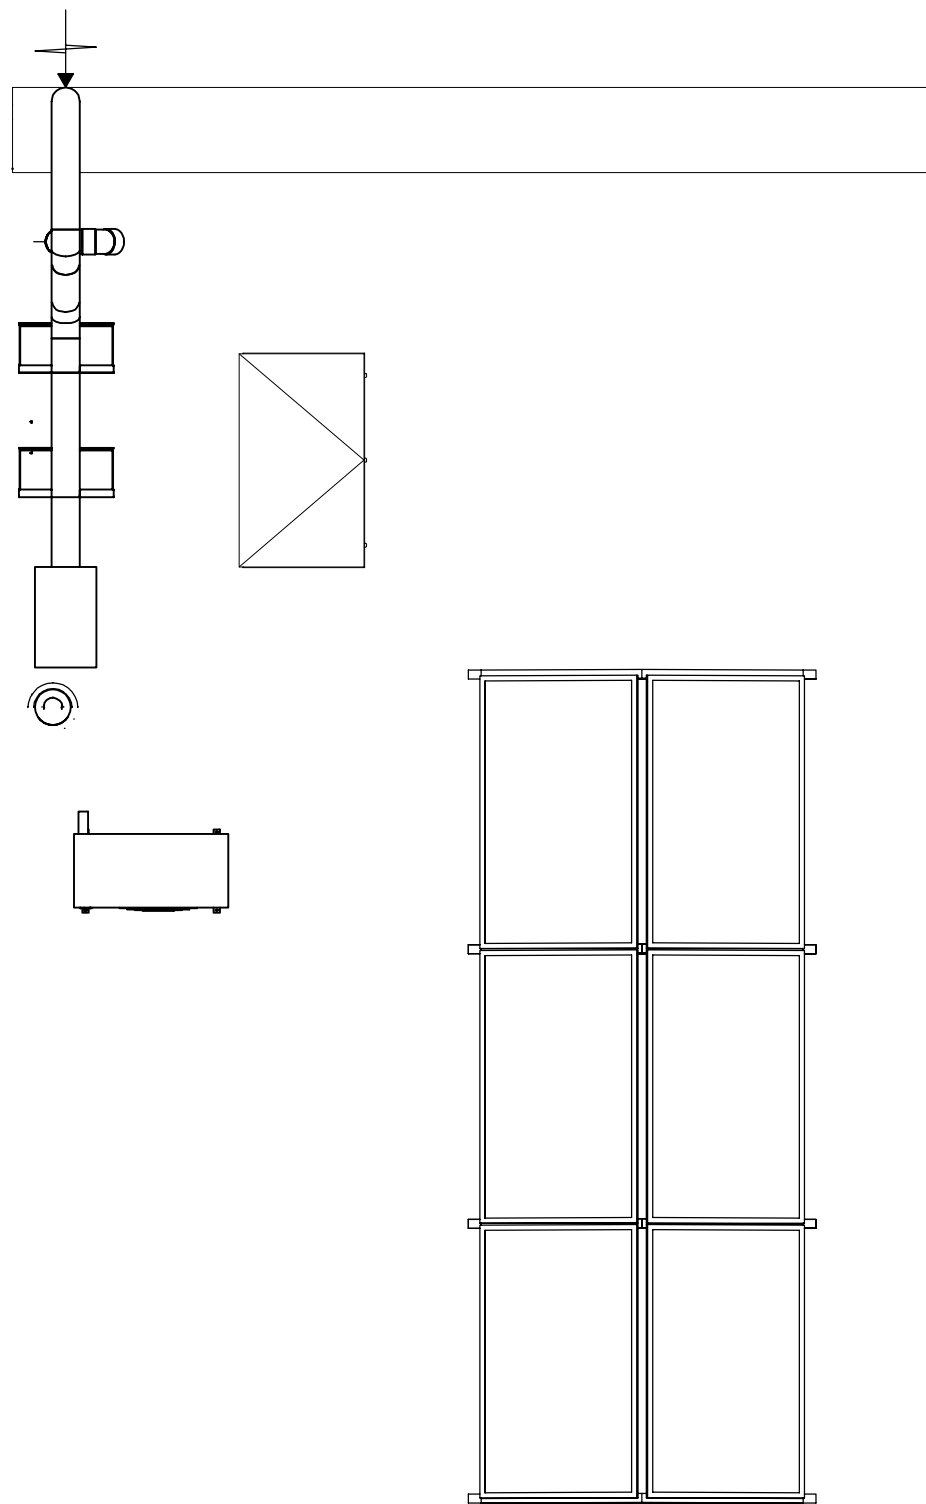

**KAO-Opties**

Geen

**Individuele wijzigingen**

Geen

**Keuken/ Sanitair/ Tegelwerk wijzigen**

Geen

**Bouwkundige werkzaamheden**

Geen

**Loodgieter wijzigingen**

Geen

**Elektra wijzigen**

Geen

**CV wijzigen**

Geen

**Afbouw**

Geen



Project: Spinaker

Bouwnummer: 08

Woningtype: Blok A - Tussenwoning

Heijmans Woningbouw B.V.  
Postbus 171  
5240 AD Rosmalen  
tel: 073 - 543 5111  
fax: 073 - 543 5922

Versie	Datum	Init.
1	01-12-2022	MvO
A	05-07-2024	ToGr
B	17-07-2024	MaBo
C	-	-
D	-	-
E	-	-

Voor akkoord koper(s):

Verdieping: Dak      Tekening schaal 1:50

Getekend: MvO

Aan de maatvoering van deze tekening kunnen geen rechten worden ontleend.

Deze tekening heeft alleen betrekking op de opties, voor de overige onderdelen wordt verwezen naar de in de KAO genoemde contractstukken