

KAO-Opties

T-VG5005.03 Wijzigen van het standaard raamkozijn in voorgevel naar dubbele openslaande deuren

Individuele wijzigingen

I.K009.01 Het verplaatsen van vloerverdelers van berging naar trapkast
 I.K009.02 Verplaatsen gedeelte binnenwand berging

Keuken/ Sanitair/ Tegelwerk wijzigen

K-K009 Het leidingwerk t.b.v. de keuken conform basis
 S-K009 Het leveren en aanbrengen van sanitair conform offerte BMN d.d. 04-07-2024
 T-K009 Het leveren en aanbrengen van wand- en vloertegels conform offerte Zeebregts

Bouwkundige werkzaamheden

Geen

Loodgieter wijzigingen

Geen

Elektra wijzigen

R.309 Extra loze leiding
 R.319 UTP aansluiting in een ruimte
 R.360 Verplaatsen elektraonderdeel in de woning
 R.377 Dubbele spatwaterdichte wandcontactdoos buiten

CV wijzigen

Geen

Afbouw

D-K009 Het leveren en aanbrengen van luxe binnendeuren conform offerte Svedex d.d. 28-06-2024

heyman

Heijmans Woningbouw B.V.
 Postbus 171
 5240 AD Rosmalen
 tel: 073 - 543 5111
 fax: 073 - 543 5922

Project: Spinaker

Bouwnummer: 09

Woningtype: Blok A - Tussenwoning


Versie	Datum	Init.
1	01-12-2022	MvO
A	26-06-2024	ToGr
B	08-07-2024	ToGr
C	-	-
D	-	-
E	-	-

Voor akkoord koper(s):

Verdieping: BG Tekening schaal 1:50

Getekend: MvO

Aan de maatvoering van deze tekening kunnen geen rechten worden ontleend
 Deze tekening heeft alleen betrekking op de opties, voor de overige onderdelen wordt verwezen naar de in de KAO genoemde contractstukken

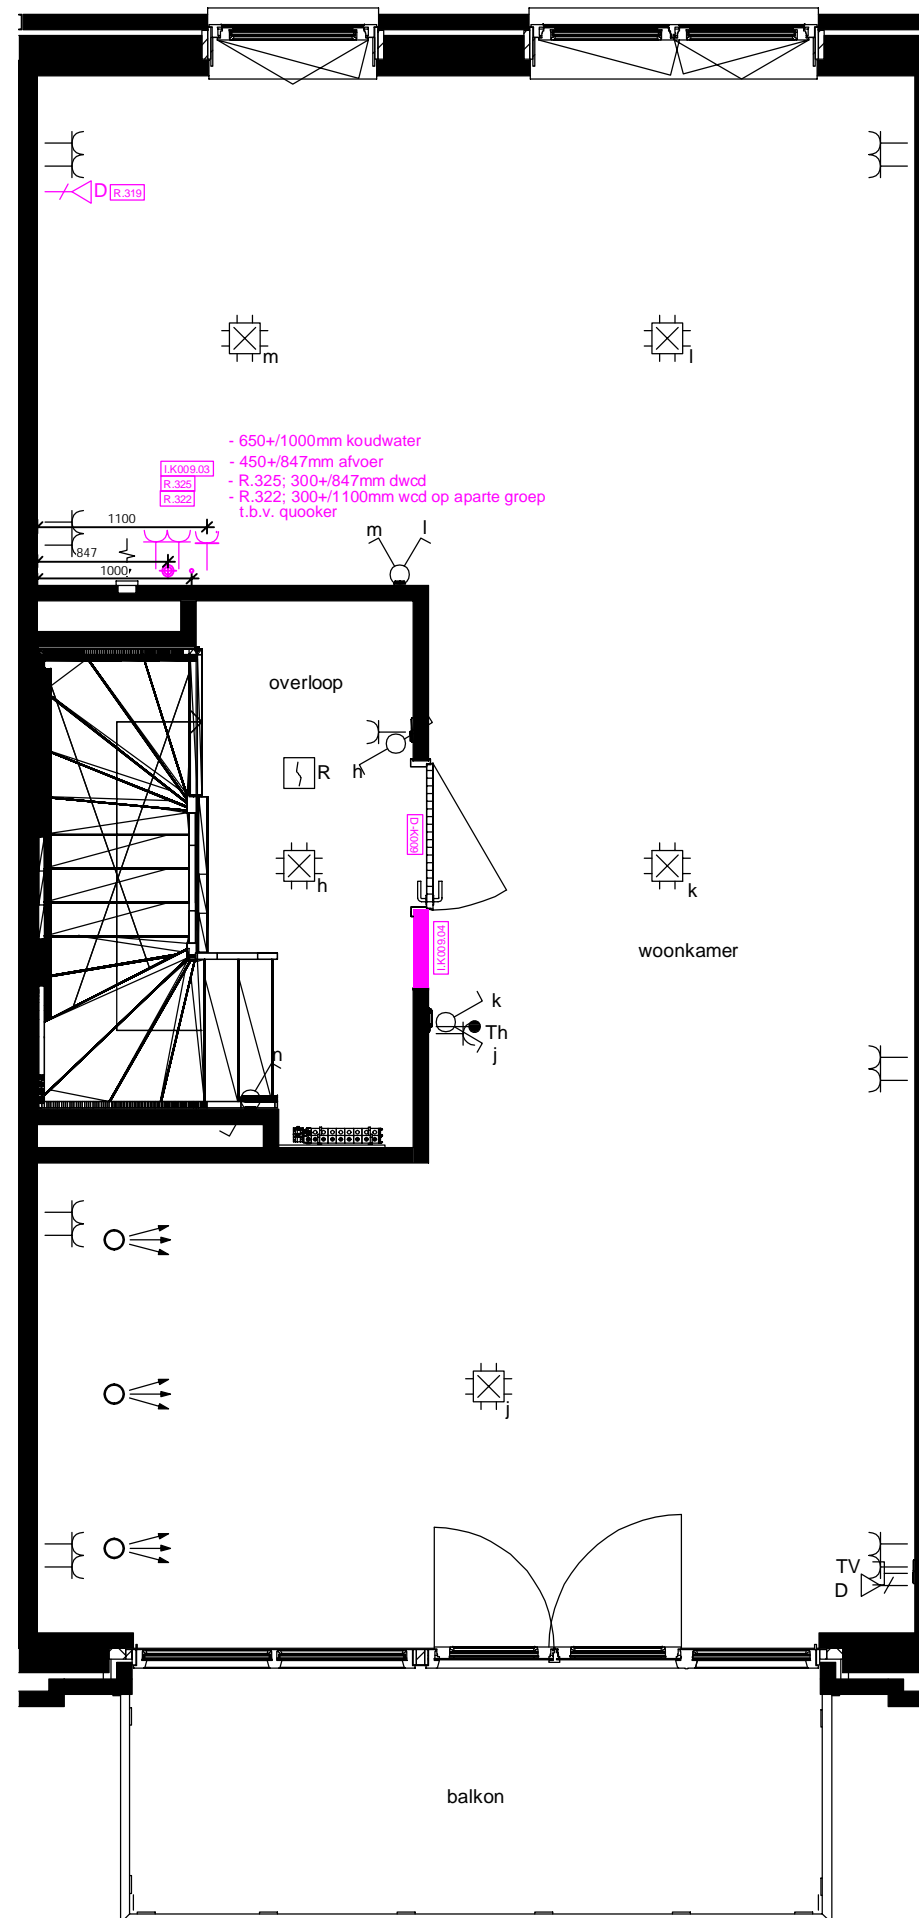

KAO-Opties

Geen

Individuele wijzigingen

- I.K009.03 Aanleggen koudwaterleiding en afvoer
1e verdieping
- I.K009.04 Het laten vervallen van het zij-licht kozijn
1e verdieping van overloop naar woonkamer

Keuken/ Sanitair/ Tegelwerk wijzigen

Geen

Bouwkundige werkzaamheden

Geen

Loodgieter wijzigingen

Geen

Elektra wijzigen

- R.319 UTP aansluiting in een ruimte
- R.322 Extra enkele wandcontactdoos op aparte groep
in nieuw aan te brengen leiding
- R.325 Extra dubbele wandcontactdoos

CV wijzigen

Geen

Afbouw

- D-K009 Het leveren en aanbrengen van luxe binnendeuren conform offerte Svedex d.d. 28-06-2024




Heijmans Woningbouw B.V.
Postbus 171
5240 AD Rosmalen
tel: 073 - 543 5111
fax: 073 - 543 5922

Project:	Spinaker
Bouwnummer:	09
Woningtype:	Blok A - Tussenwoning

Versie	Datum	Init.		
1	01-12-2022	MvO		
A	26-06-2024	ToGr		
B	08-07-2024	ToGr		
C	-	-		
D	-	-		
E	-	-		

Voor akkoord koper(s):		
Verdieping:	1e	Tekening schaal: 1:50
Getekend:	MvO	
Aan de maatvoering van deze tekening kunnen geen rechten worden ontleend.		

Deze tekening heeft alleen betrekking op de opties, voor de overige onderdelen wordt verwezen naar de in de KAO genoemde contractstukken

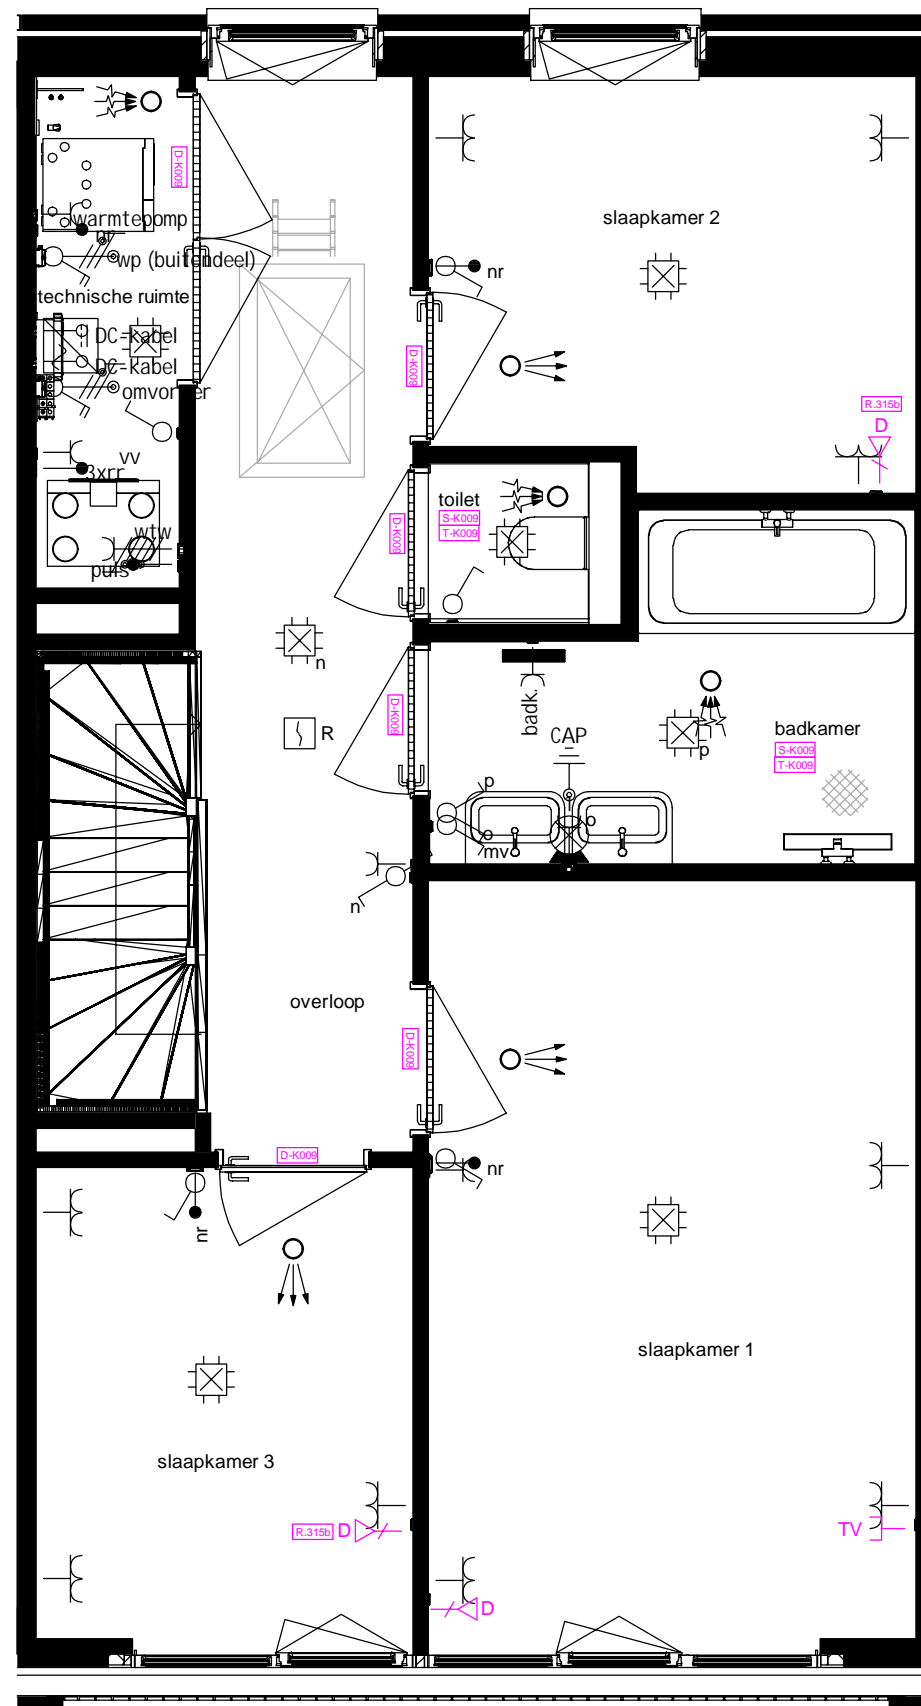

KAO-Opties

Geen

Individuele wijzigingen

Geen

Keuken/ Sanitair/ Tegelwerk wijzigen

- S-K009 Het leveren en aanbrengen van sanitair conform offerte BMN d.d. 04-07-2024
- T-K009 Het leveren en aanbrengen van wand- en vloertegels conform offerte Zeebregts

Bouwkundige werkzaamheden

Geen

Loodgieter wijzigingen

Geen

Elektra wijzigen

- R.315b Afmonteren combikabel UTP


CV wijzigen

Geen

Afbouw

- D-K009 Het leveren en aanbrengen van luxe binnendeuren conform offerte Svedex d.d. 28-06-2024

heymans	Project:	Spinaker		
	Bouwnummer:	09		
Heijmans Woningbouw B.V. Postbus 171 5240 AD Rosmalen tel: 073 - 543 5111 fax: 073 - 543 5922	Woningtype:	Blok A - Tussenwoning		
	Voor akkoord koper(s):			
	Verdieping:	2e	Tekening schaal:	1:50
Versie	Datum	Init.	Getekend:	MvO
1	01-12-2022	MvO	Aan de maatvoering van deze tekening kunnen geen rechten worden ontleend. Deze tekening heeft alleen betrekking op de opties, voor de overige onderdelen wordt verwezen naar de in de KAO genoemde contractstukken	
A	26-06-2024	ToGr		
B	08-07-2024	ToGr		
C	-	-		
D	-	-		
E	-	-		

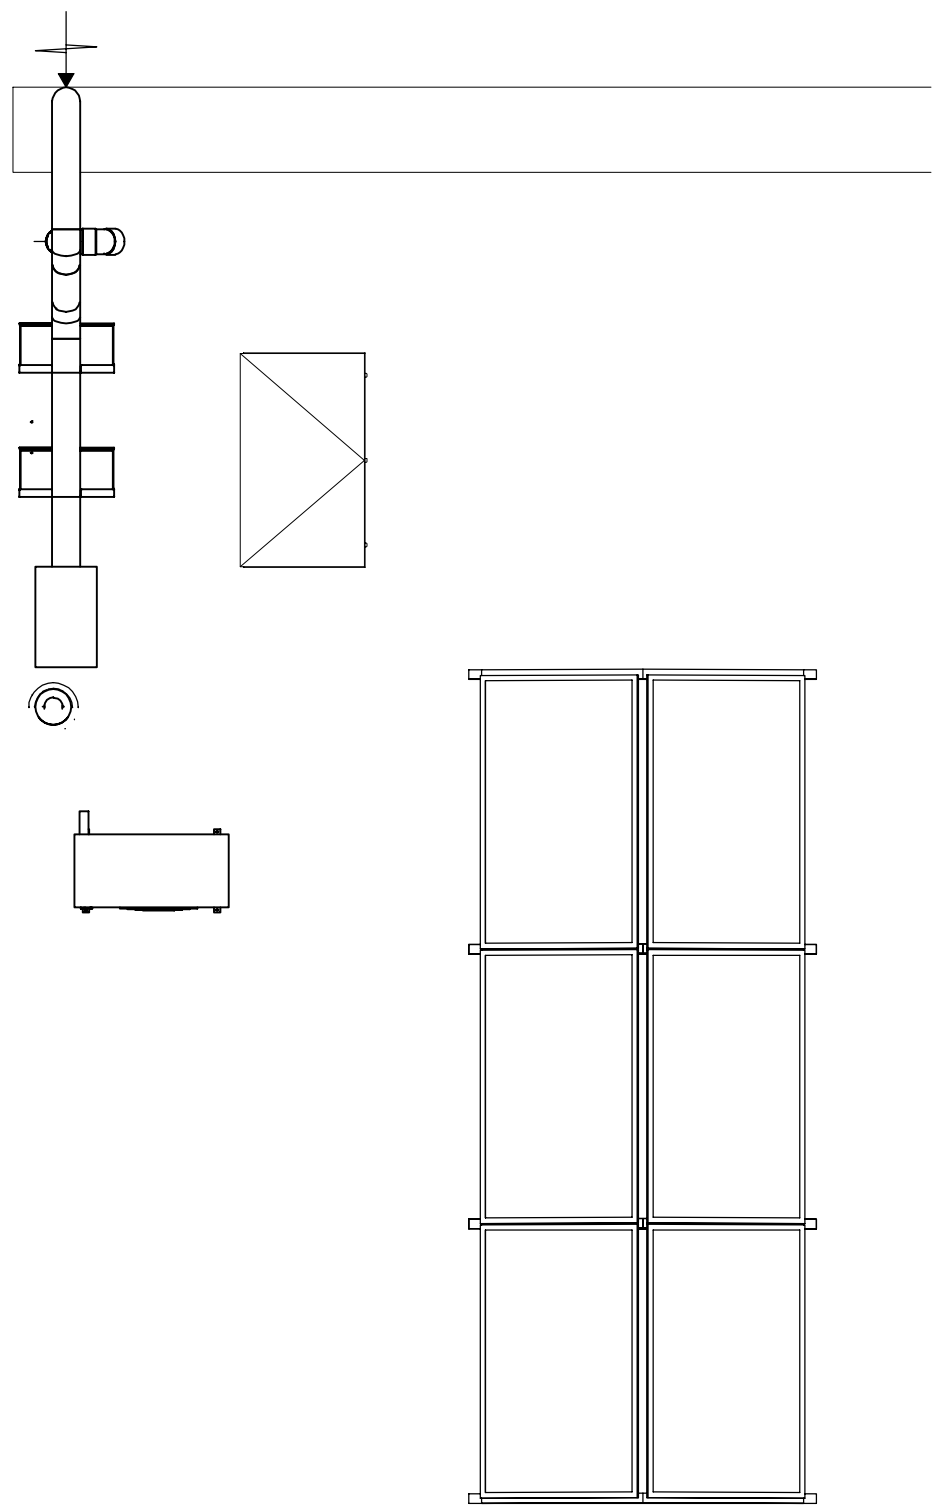

KAO-Opties

Geen

Individuele wijzigingen

Geen

Keuken/ Sanitair/ Tegelwerk wijzigen

Geen

Bouwkundige werkzaamheden

Geen

Loodgieter wijzigingen

Geen

Elektra wijzigen

Geen

CV wijzigen

Geen

Afbouw

Geen

heymans			Project:	Spinaker
			Bouwnummer:	09
Heijmans Woningbouw B.V. Postbus 171 5240 AD Rosmalen tel: 073 - 543 5111 fax: 073 - 543 5922			Woningtype:	Blok A - Tussenwoning
			Voor akkoord koper(s):	
Versie	Datum	Init.	Verdieping: Dak	
1	01-12-2022	MvO	Tekening schaal 1:50	
A	26-06-2024	ToGr	Getekend: MvO	
B	08-07-2024	ToGr	Aan de maatvoering van deze tekening kunnen geen rechten worden ontleend.	
C	-	-	Deze tekening heeft alleen betrekking op de opties, voor de overige onderdelen wordt verwezen naar de in de KAO genoemde contractstukken	
D	-	-		
E	-	-		