

LET OP: loze leiding alleen bedoeld voor elektra naar een eventueel kookeiland.

KAO-Opties

T-AG5005.02 Achtergevel voorzien van dubbele openslaande deuren

Individuele wijzigingen

- I.K013.01 Wijzigen indeling begane grond en 1e verdieping
- I.K013.02 Het verplaatsen van vloerverdeler van berging naar trapkast
- I.K013.03 Het verplaatsen van wasmachine- en wasdrogeraansluiting naar 2e verdieping

Keuken/ Sanitair/ Tegelwerk wijzigen

- K-K013 Het leidingswerk t.b.v. de keuken conform basis
- S-K013 Het leveren en aanbrengen van sanitair conform offerte BMN d.d. 16-07-2024
- T-K013 Het leveren en aanbrengen van wand- en vloertegels conform offerte Zeebregts

Bouwkundige werkzaamheden

Geen

Loodgieter wijzigingen

Geen

Elektra wijzigen

- R.319 UTP aansluiting in een ruimte
- R.343 Verplaatsen van een standaard plafondlichtpunt
- R.360 Verplaatsen elektraonderdeel in de woning

CV wijzigen

Geen

Afbouw

- D-K013 Het leveren en aanbrengen van luxe binnendeuren conform offerte Svalex d.d. 10-07-2024

heyjmans

Heyjmans Woningbouw B.V.
Postbus 171
5240 AD Rosmalen
tel: 073 - 543 5111
fax: 073 - 543 5922

Project:	Spirakker
Bouwnummer:	13
Woningtype:	Blok A - Tussenwoning

Voor akkoord koper(s):

Versie	Datum	Init.	Tekening schaal
1	01-12-2022	MWO	
A	03-07-2024	ToGr	
B	02-08-2024	ToGr	1:50
C	-	-	-
D	-	-	-
E	-	-	-

Aan de uitvoering van deze tekening kunnen geen rechten worden ontleend.
Deze tekening heeft alleen betrekking op de opties, voor de overige onderdelen wordt verwezen naar de in de KAO genoemde contractstukken

KAO-Opties

Geen

Individuele wijzigingen

1.K013.01 Wijzigen indeling begane grond en 1e verdieping

Keuken/ Sanitair/ Tegelwerk wijzigen

S-K013 Het leveren en aanbrengen van sanitair conform offerte BMN d.d. 16-07-2024

T-K013 Het leveren en aanbrengen van wand- en vloertegels conform offerte Zeebregts

Bouwkundige werkzaamheden

Geen

Loodgieter wijzigingen

Geen

Elektra wijzigen

R.319 UTP aansluiting in een ruimte

R.325 Extra dubbele wandcontactdoos

R.343 Verplaatsen van een standaard plafondlichtpunt

R.352 Wisselschakeling voor bestaand lichtpunt


R.360 Verplaatsen elektraonderdeel in de woning

CV wijzigen

Geen

Afbouw

D-K013 Het leveren en aanbrengen van luxe binnendeuren conform offerte Svdedex d.d. 10-07-2024

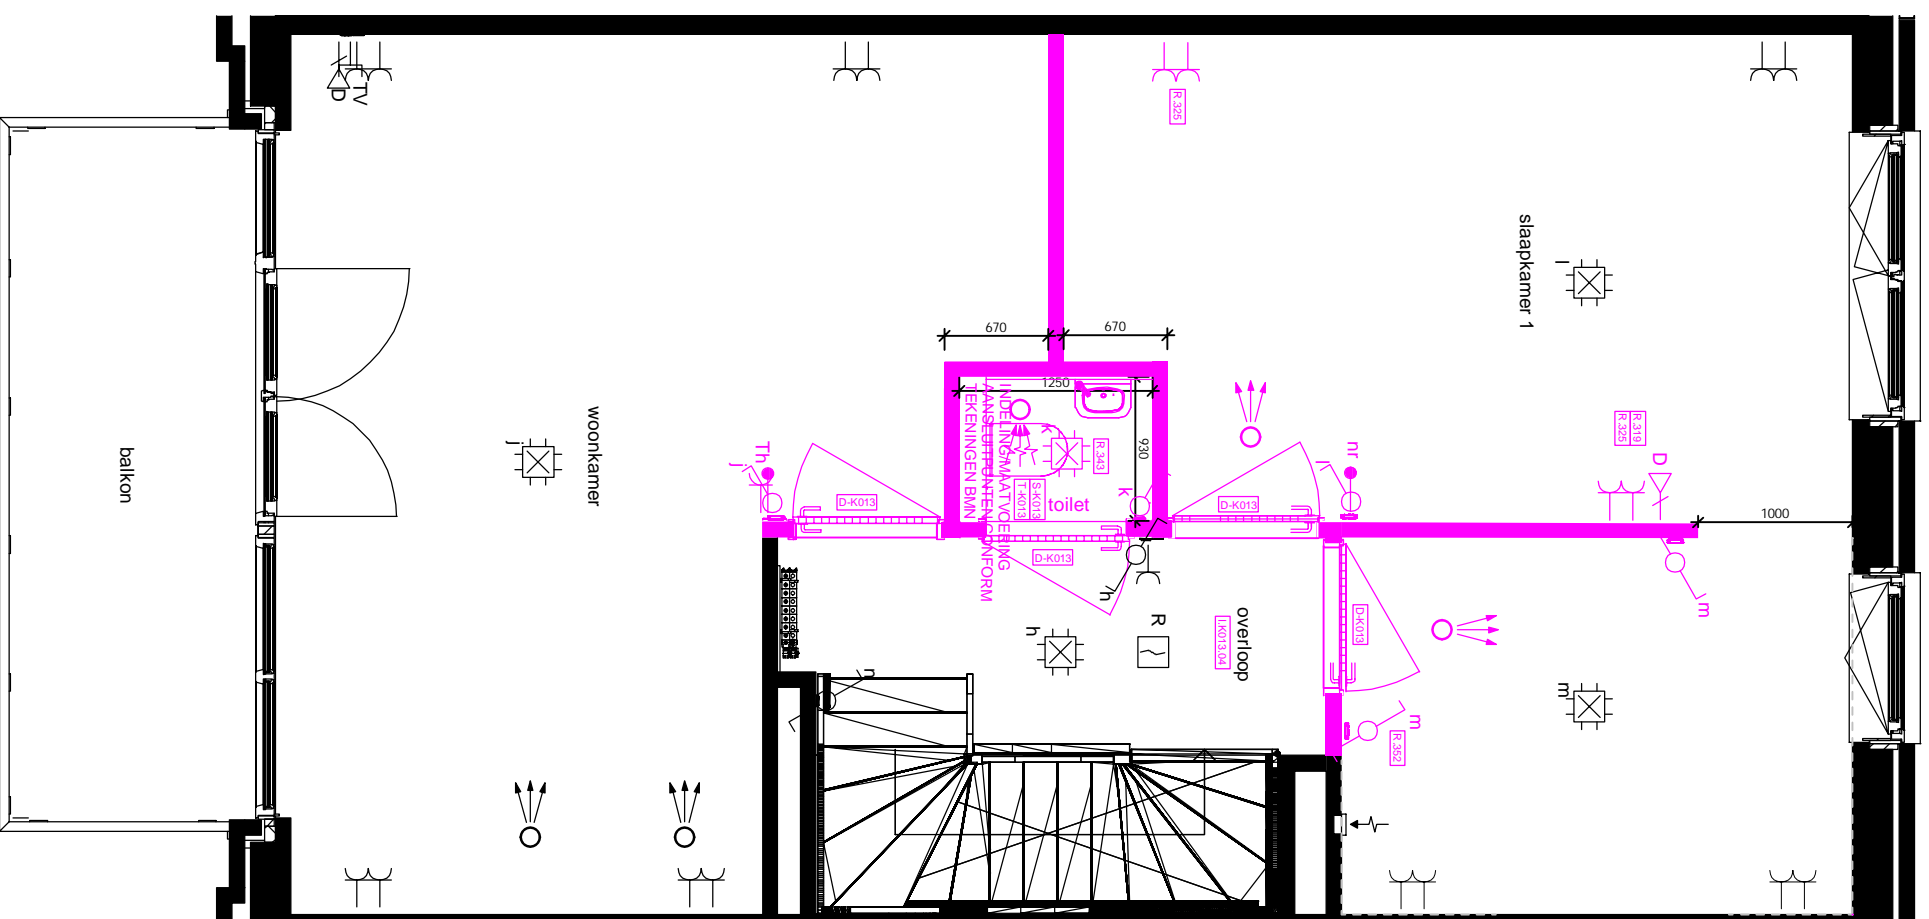

heyjmans

Heyjmans Woningbouw B.V.

Postbus 171

5240 AD Rosmalen

tel: 073 - 543 5111

fax: 073 - 543 5922

Versie	Datum	Inkl.	
1	01-12-2022	MvO	
A	03-07-2024	ToGr	
B	02-0-2024	ToGr	
C	-	-	
D	-	-	
E	-	-	

Voor akkoord koper(s):

Verdieping: 1e

Tekening schaal 1:50

Getekend: MvO

Project: Spinaker

Bouwnummer: 13

Woningtype: Blok A - Tussenwoning

Aan de maatschappij van deze tekening kunnen geen rechten worden ontleend

Deze tekening heeft alleen betrekking op de opties, voor de overige onderdelen wordt verwezen naar de in de KAO genoemde contractstukken

KAO-Opties

Geen

Individuele wijzigingen

Geen

Keuken/ Sanitair/ Tegelwerk wijzigen

S-K013 Het leveren en aanbrengen van sanitair conform offerte BMN

d.d. 16-07-2024

T-K013 Het leveren en aanbrengen van wand- en vloertegels conform offerte Zeebregts

Bouwkundige werkzaamheden

Geen

Loodgieter wijzigingen

Geen

Elektra wijzigen


R.360 Verplaatsen elektroonderdeel in de woning

CV wijzigen

Geen

Afbouw

D-K013 Het leveren en aanbrengen van luxe binnendeuren conform offerte Svdedex d.d. 10-07-2024

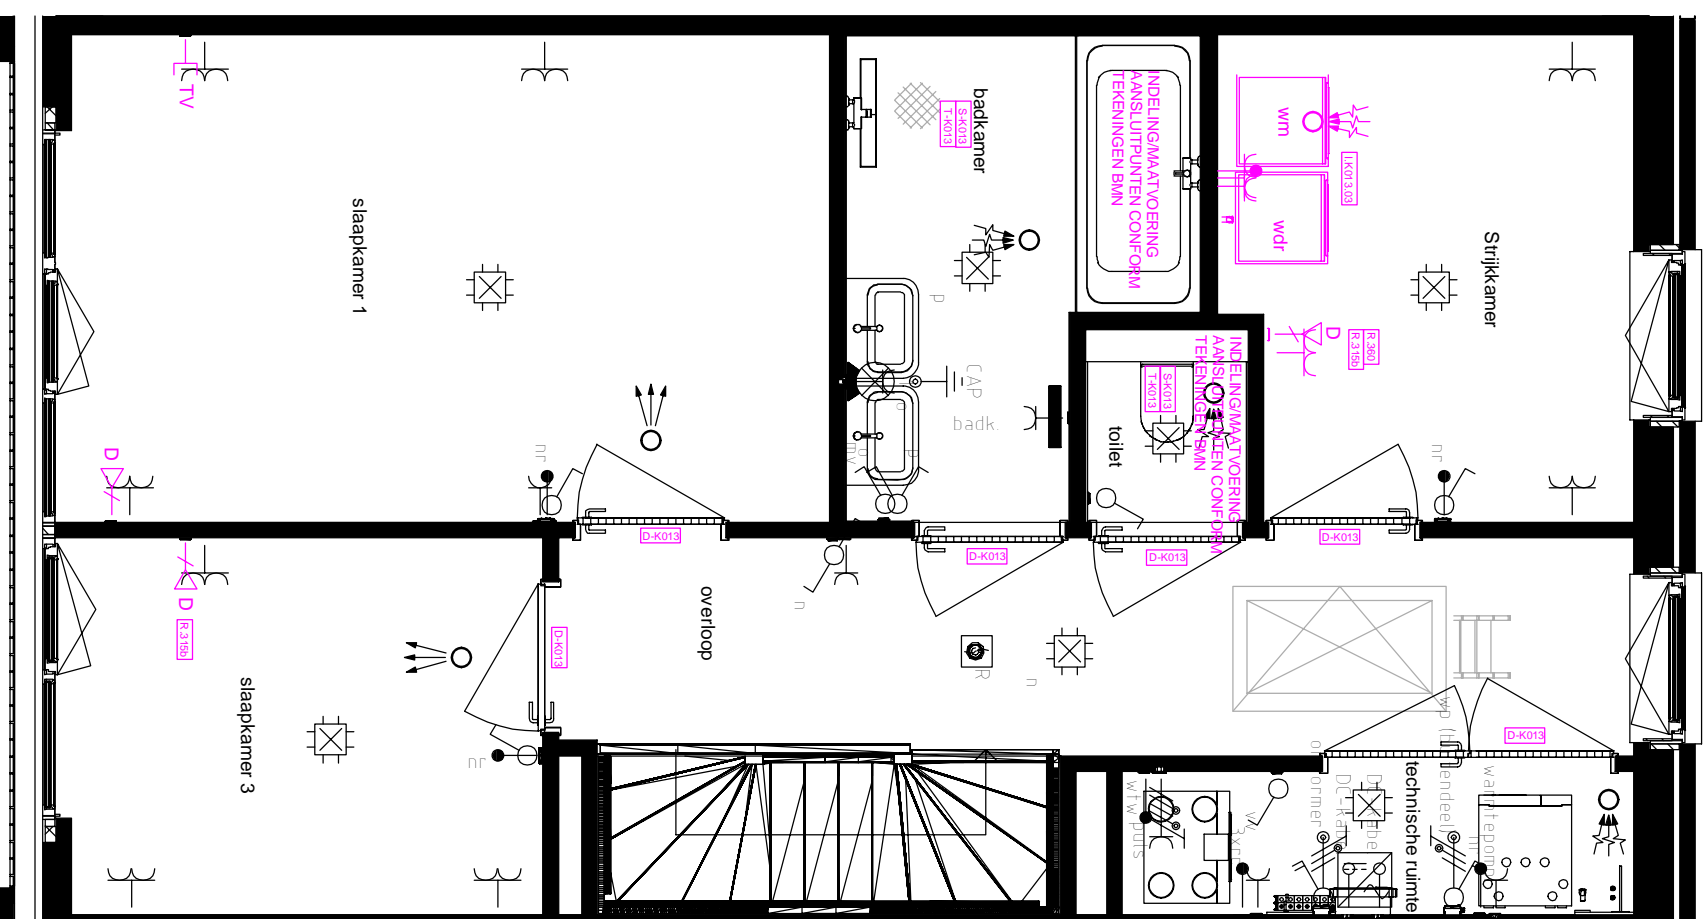

heyjmans

Heyjmans Woningbouw B.V.

Postbus 171

5240 AD Rosmalen

tel: 073 - 543 5111

fax: 073 - 543 5922

Project:	Spinaker
Bouwnummer:	13
Woningtype:	Blok A - 'Tussenwoning'
Aan de realisatie van deze tekening kunnen geen rechten worden ontleend	

Versie	Datum	Inkl.
1	01-12-2022	MvO
A	03-07-2024	ToGr
B	02-08-2024	ToGr
C	-	-
D	-	-
E	-	-

Voor akkoord koper(s):

Verdripping: 2e Tekening schaal 1:50

Getelend: MvO

Deze tekening heeft alleen betrekking op de opties, voor de overige onderdelen wordt verwezen naar de in de KAO genoemde contractstukken

KAO-Opties

Geen

Individuele wijzigingen

Geen

Keuken/ Sanitair/ Tegelwerk wijzigen

Geen

Bouwkundige werkzaamheden

Geen

Loodgieter wijzigingen

Geen

Elektra wijzigen



Geen

CV wijzigen

Geen

Afbouw

Geen

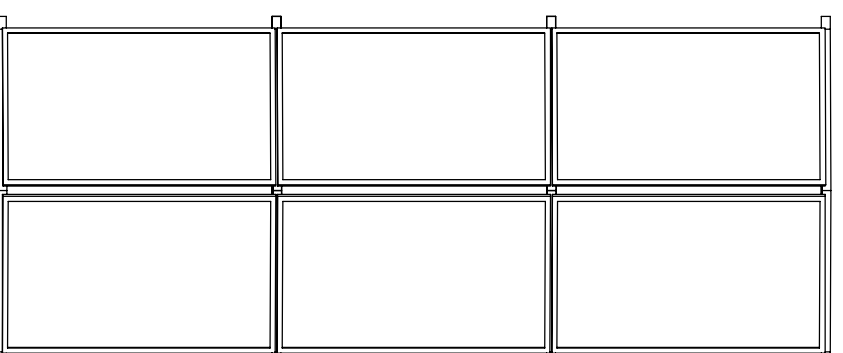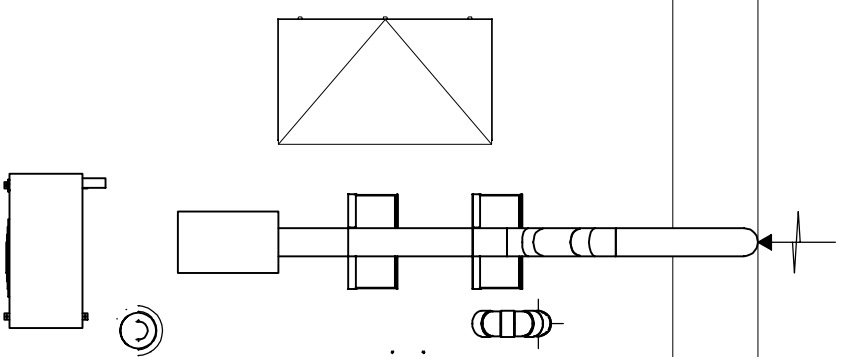

heyjmans

Heijmans Woningbouw B.V.

Postbus 171

5240 AD Rosmalen

tel: 073 - 543 5111

fax: 073 - 543 5922

Project:	Spinaker
Bouwnummer:	13
Woningtype:	Blok A - Tussenwoning

Versie	Datum	Inkl.	MVO	ToGr
1	01-12-2022			
A	03-07-2024			
B	17-07-2024			
C	-			
D	-			
E	-			

Voor akkoord koper(s):			
Verdijping:	Dik	Tekening schaal	1:50

Getekend:	MVO
-----------	-----

Aan de realisering van deze tekening kunnen geen rechten worden ontleend

Deze tekening heeft alleen betrekking op de opties, voor de overige onderdelen wordt verwezen naar de in de KAO genoemde contractstukken

Dak