

KAO-Opties

T-AG5005.02 Achtergevel voorzien van dubbele openslaande deuren

Individuele wijzigingen

- I.K013.01 Wijzigen indeling begane grond
- I.K013.02 Het verplaatsen van vloerverdelers van berging naar trapkast
- I.K013.03 Het verplaatsen van wasmachine- en wasdrogeraansluiting naar 2e verdieping

Keuken/ Sanitair/ Tegels wijzigen

- K-K013 Het leidingwerk t.b.v. de keuken conform basis
- S-K013 Het leveren en aanbrengen van sanitair conform offerte BMN d.d. 16-07-2024
- T-K013 Het leveren en aanbrengen van wand- en vloertegels conform offerte Zeebregts

Bouwkundige werkzaamheden

Geen

Loodgieter wijzigingen

Geen

Elektra wijzigen

- R.319 UTP aansluiting in een ruimte
- R.343 Verplaatsen van een standaard plafondlichtpunt
- R.360 Verplaatsen elektraonderdeel in de woning

CV wijzigen

Geen

Afbouw

- D-K013 Het leveren en aanbrengen van luxe binnendeuren conform offerte Svedex d.d. 10-07-2024

heyman

Heijmans Woningbouw B.V.
Postbus 171
5240 AD Rosmalen
tel: 073 - 543 5111
fax: 073 - 543 5922

Project: Spinaker

Bouwnummer: 13

Woningtype: Blok A - Tussenwoning


Versie	Datum	Init.
1	01-12-2022	MvO
A	03-07-2024	ToGr
B	17-07-2024	ToGr
C	-	-
D	-	-
E	-	-

Voor akkoord koper(s):

Verdieping: BG Tekening schaal 1:50

Getekend: MvO

Aan de maatvoering van deze tekening kunnen geen rechten worden ontleend
Deze tekening heeft alleen betrekking op de opties, voor de overige onderdelen wordt verwezen naar de in de KAO genoemde contractstukken

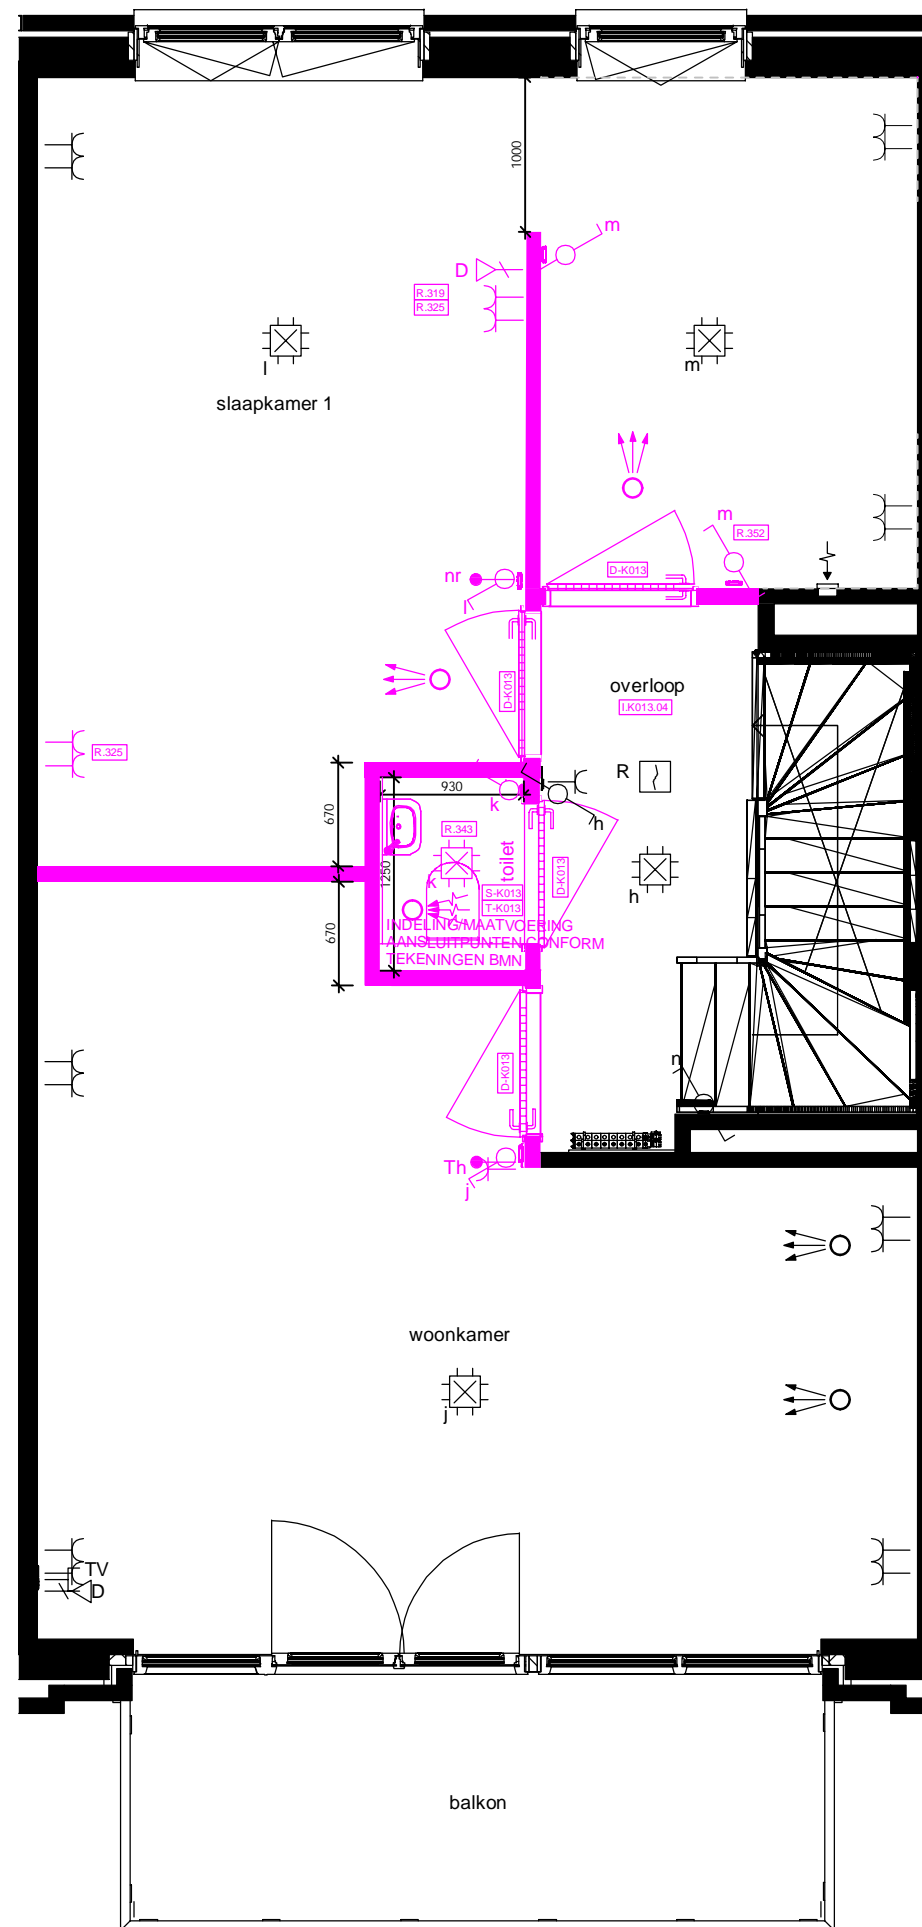

KAO-Opties

Geen

Individuele wijzigingen

I.K013.04 Wijziging indeling 1e verdieping

Keuken/ Sanitair/ Tegelwerk wijzigen

S-K013 Het leveren en aanbrengen van sanitair conform offerte BMN d.d. 16-07-2024

T-K013 Het leveren en aanbrengen van wand- en vloertegels conform offerte Zeebregts

Bouwkundige werkzaamheden

Geen

Loodgieter wijzigingen

Geen

Elektra wijzigen

R.319 UTP aansluiting in een ruimte

R.325 Extra dubbele wandcontactdoos

R.343 Verplaatsen van een standaard plafondlichtpunt

R.352 Wisselschakeling voor bestaand lichtpunt

R.360 Verplaatsen elektraonderdeel in de woning

CV wijzigen

Geen

Afbouw

D-K013 Het leveren en aanbrengen van luxe binnendeuren conform offerte Svedex d.d. 10-07-2024

heijmans

Heijmans Woningbouw B.V.
Postbus 171
5240 AD Rosmalen
tel: 073 - 543 5111
fax: 073 - 543 5922


Project: Spinaker

Bouwnummer: 13

Woningtype: Blok A - Tussenwoning

Versie	Datum	Init.		
1	01-12-2022	MvO	Voor akkoord koper(s):	
A	03-07-2024	ToGr		
B	17-07-2024	ToGr		
C	-	-	Verdieping: 1e	Tekening schaal: 1:50
D	-	-	Getekend: MvO	
E	-	-	Aan de maatvoering van deze tekening kunnen geen rechten worden ontleend.	

Deze tekening heeft alleen betrekking op de opties, voor de overige onderdelen wordt verwezen naar de in de KAO genoemde contractstukken

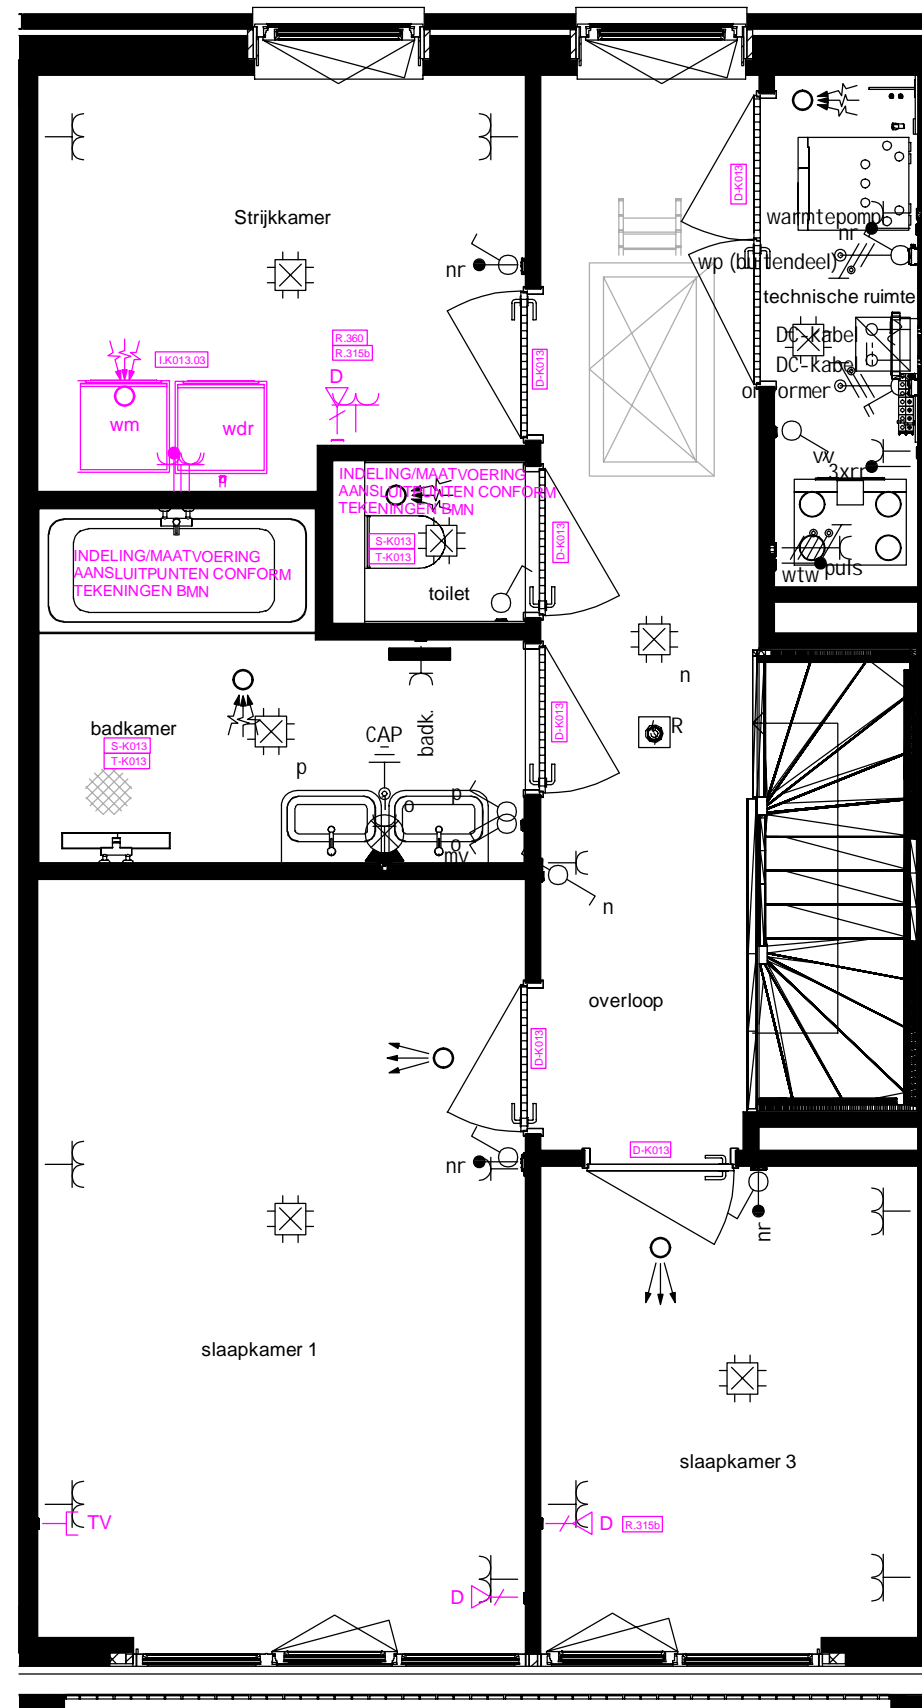

KAO-Opties

Geen

Individuele wijzigingen

Geen

Keuken/ Sanitair/ Tegelwerk wijzigen

S-K013 Het leveren en aanbrengen van sanitair conform offerte BMN d.d. 16-07-2024

T-K013 Het leveren en aanbrengen van wand- en vloertegels conform offerte Zeebregts

Bouwkundige werkzaamheden

Geen

Loodgieter wijzigingen

Geen

Elektra wijzigen

R.360 Verplaatsen elektraonderdeel in de woning

CV wijzigen

Geen

Afbouw

D-K013 Het leveren en aanbrengen van luxe binnendeuren conform offerte Svedex d.d. 10-07-2024

heyman

Heijmans Woningbouw B.V.
Postbus 171
5240 AD Rosmalen
tel: 073 - 543 5111
fax: 073 - 543 5922


Project: Spinaker

Bouwnummer: 13

Woningtype: Blok A - Tussenwoning

Versie	Datum	Init.		
1	01-12-2022	MvO	Voor akkoord koper(s):	
A	03-07-2024	ToGr		
B	17-07-2024	ToGr		
C	-	-		
D	-	-		
E	-	-	Aan de maatvoering van deze tekening kunnen geen rechten worden ontleend.	

Deze tekening heeft alleen betrekking op de opties, voor de overige onderdelen wordt verwezen naar de in de KAO genoemde contractstukken

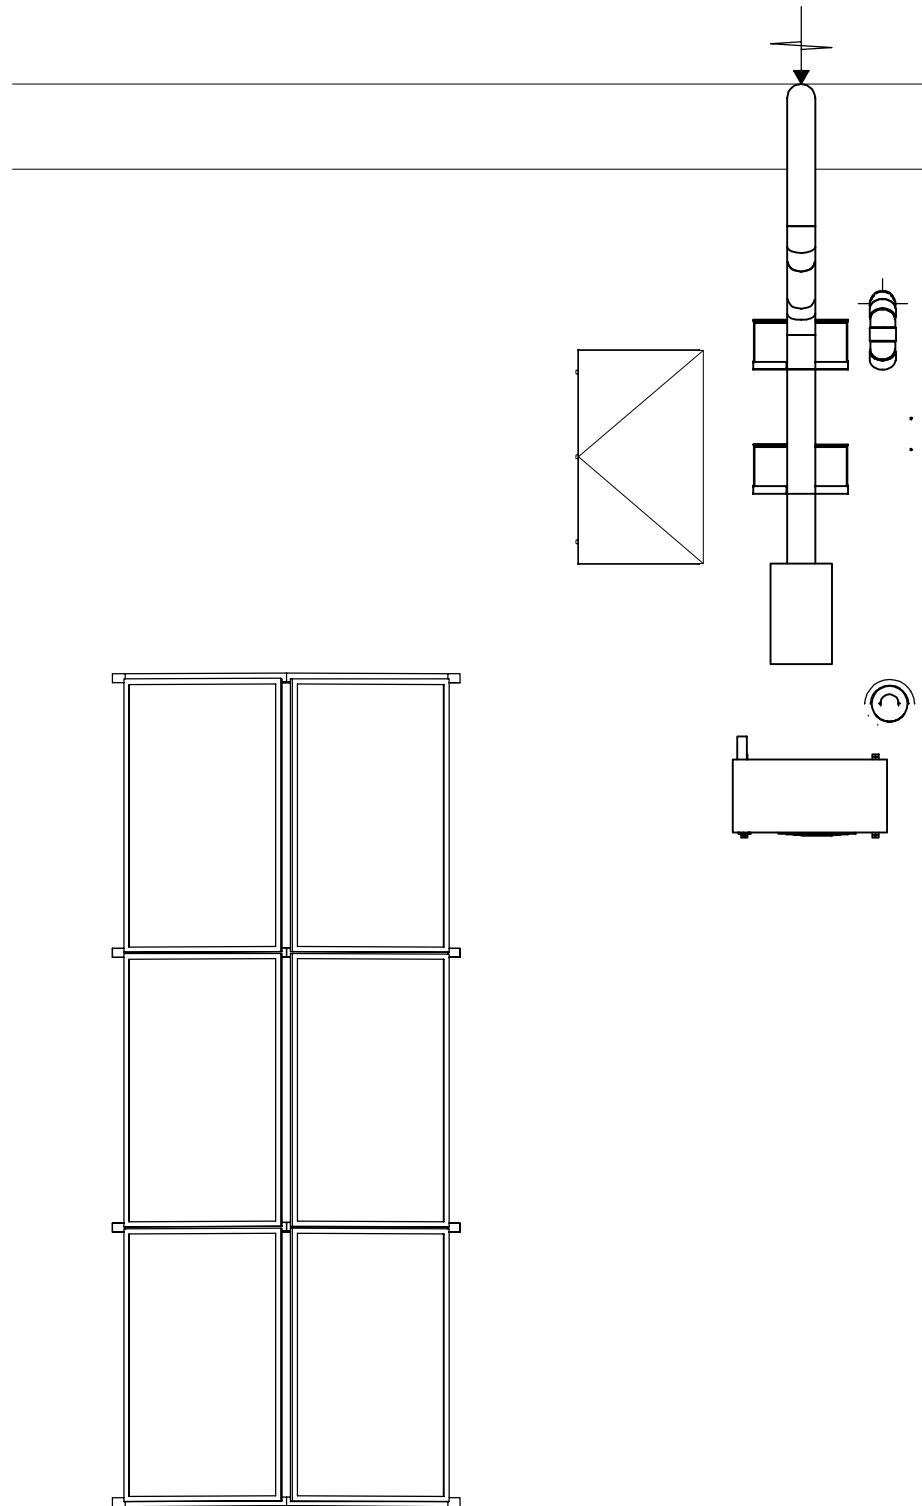

Dak

KAO-Opties

Geen

Individuele wijzigingen

Geen

Keuken/ Sanitair/ Tegelwerk wijzigen

Geen

Bouwkundige werkzaamheden

Geen

Loodgieter wijzigingen

Geen

Elektra wijzigen

Geen

CV wijzigen

Geen

Afbouw

Geen

heymans

Project: Spinaker

Bouwnummer: 13

Woningtype: Blok A - Tussenwoning

Heijmans Woningbouw B.V.
Postbus 171
5240 AD Rosmalen
tel: 073 - 543 5111
fax: 073 - 543 5922

Versie	Datum	Init.
1	01-12-2022	MvO
A	03-07-2024	ToGr
B	17-07-2024	ToGr
C	-	-
D	-	-
E	-	-

Voor akkoord koper(s):

Verdieping: Dak Tekening schaal 1:50

Getekend: MvO

Aan de maatvoering van deze tekening kunnen geen rechten worden ontleend.
Deze tekening heeft alleen betrekking op de opties, voor de overige onderdelen wordt verwezen naar de in de KAO genoemde contractstukken