

KAO-Opties

Geen

Individuele wijzigingen

Geen

Keuken/ Sanitair/ Tegelwerk wijzigen

Geen

Bouwkundige werkzaamheden

Geen

Loodgieter wijzigingen

Geen

Elektra wijzigen

R:3:15b Aftmotten combikabel UTP

CV wijzigen

Geen

Afbouw

Geen

feymans

Heijmans Woningbouw B.V.
 Postbus 171
 5240 AD Rosmalen
 tel: 073 - 543 5111
 fax: 073 - 543 5922

Project:	Spinaker	
Bouwnummer:	18	
Woningtype:	Blok B - Hoekwoning	
Aan de realisatie van deze tekening kunnen geen rechten worden ontleend		

Verstel	Datum	Ink.	
1	01-12-2022	MVO	
A	25-07-2024	MVO	
B	-	-	
C	-	-	
D	-	-	
E	-	-	

Voor akkoord koper(s):

Verdieping:	1e	Tekening schaal	1:50
Getekend:	MVO		

Deze tekening heeft alleen betrekking op de opties, voor de overige onderdelen wordt verwezen naar de in de KAO genoemde contractstukken

Individuele wijzigingen

Geen

Keuken/ Sanitair/ Tegelwerk wijzigen

Geen

Bouwkundige werkzaamheden

Geen

Loodgieter wijzigingen

Geen

Elektra wijzigen


Geen

CV wijzigen

Geen

Afbouw

Geen

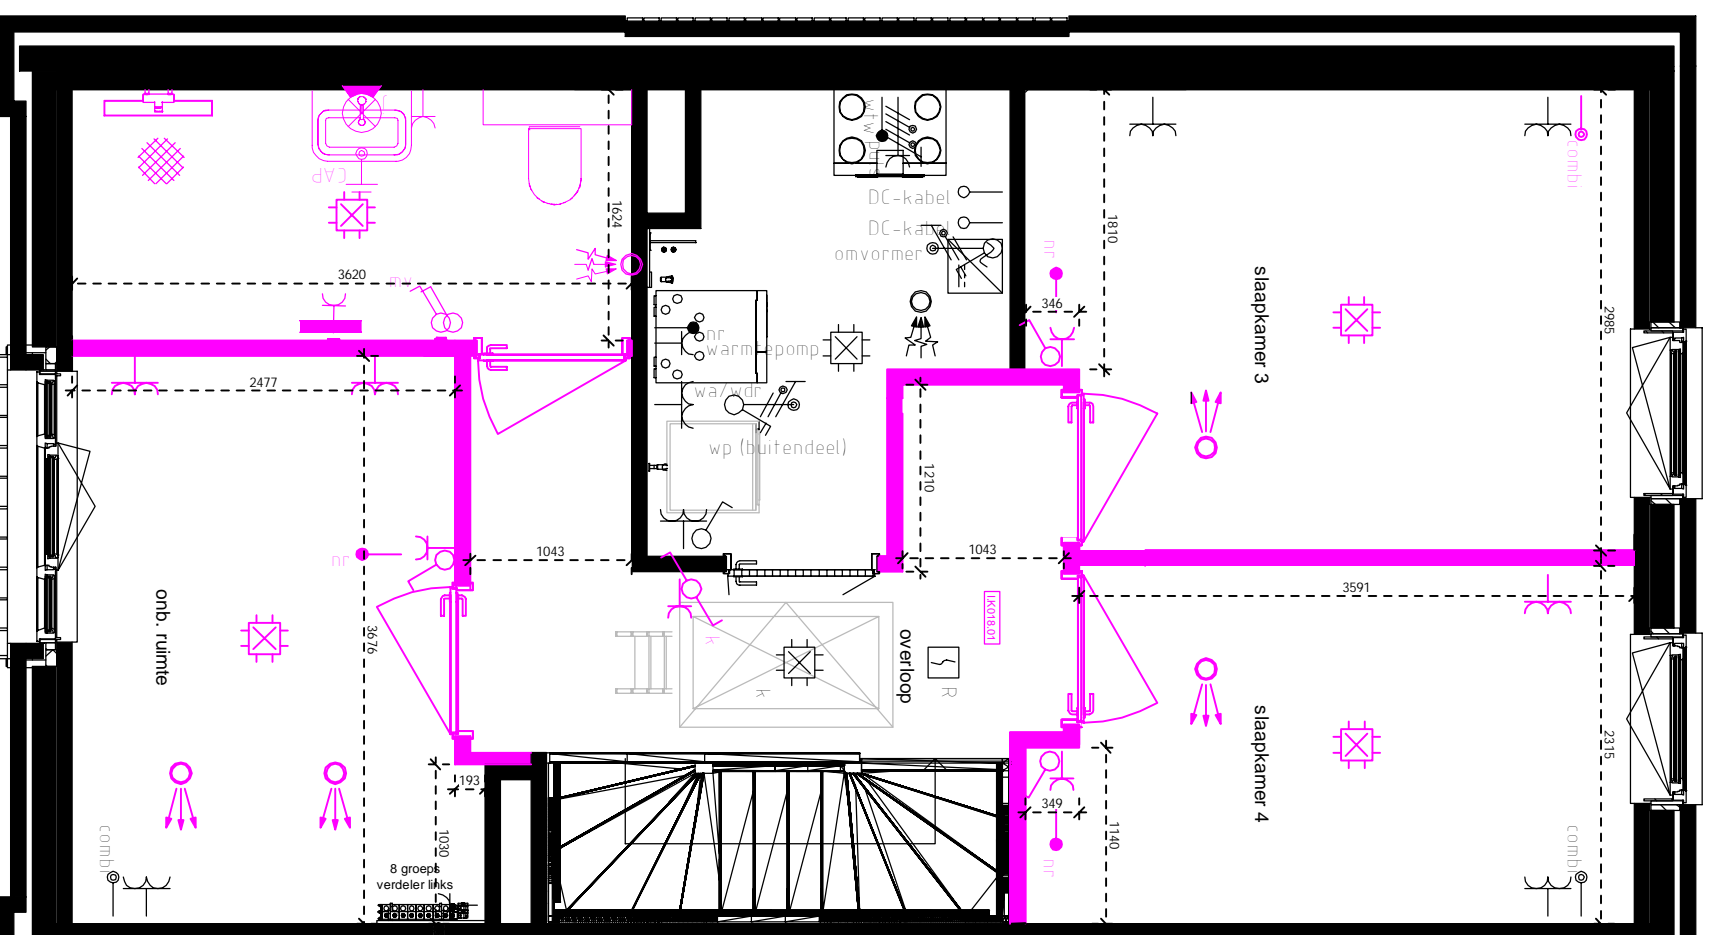

feymans

Heijmans Woningbouw B.V.
 Postbus 171
 5240 AD Rosmalen
 tel: 073 - 543 5111
 fax: 073 - 543 5922

Project:	Spinaker
Bouwnummer:	18
Woningtype:	Blok B - Hoekwoning

Verstel	Datum	Ink.	
1	01-12-2022	MVO	
A	25-07-2024	MVO	
B	-	-	
C	-	-	
D	-	-	
E	-	-	

Voor akkoord koper(s):

Verdieping: 2e
 Tekening schaal: 1:50
 Getekend: MVO

Aan de marktvoering van deze tekening kunnen geen rechten worden ontleend
 Deze tekening heeft alleen betrekking op de opties, voor de overige onderdelen wordt verwezen naar de in de KAO genoemde contractstukken