

KAO-Opties

Geen

Individuele wijzigingen

- I.K001.01 Wijzigen indeling begane grond
- I.K001.02 Het verplaatsen van vloerverdeler van berging naar trapkast
- VLP001.01 Voorbereiding laappunt t.b.v. elektrische auto

Keuken/ Sanitair/ Tegelwerk wijzigen

- K-K001 Het leidingwerk t.b.v. de keuken conform basis
- S-K001 Het leveren en aanbrengen van sanitair conform offerte BMN d.d. 04-07-2024
- T-K001 Het leveren en aanbrengen van wand- en vloertegels conform offerte Zeebregts d.d. 16-09-2024

Bouwkundige werkzaamheden

Geen

Loodgieter wijzigingen

Geen

Elektra wijzigen


- R.309 Extra loze leiding
- R.360 Verplaatsen elektraonderdeel in de woning
- R.377 Dubbele spatwaterdichte wandcontactdoos builen

CV wijzigen

Geen

Atbouw

- D-K001 Het leveren en aanbrengen van luxe binnendeuren conform offerte Svalex d.d. 03-07-2024

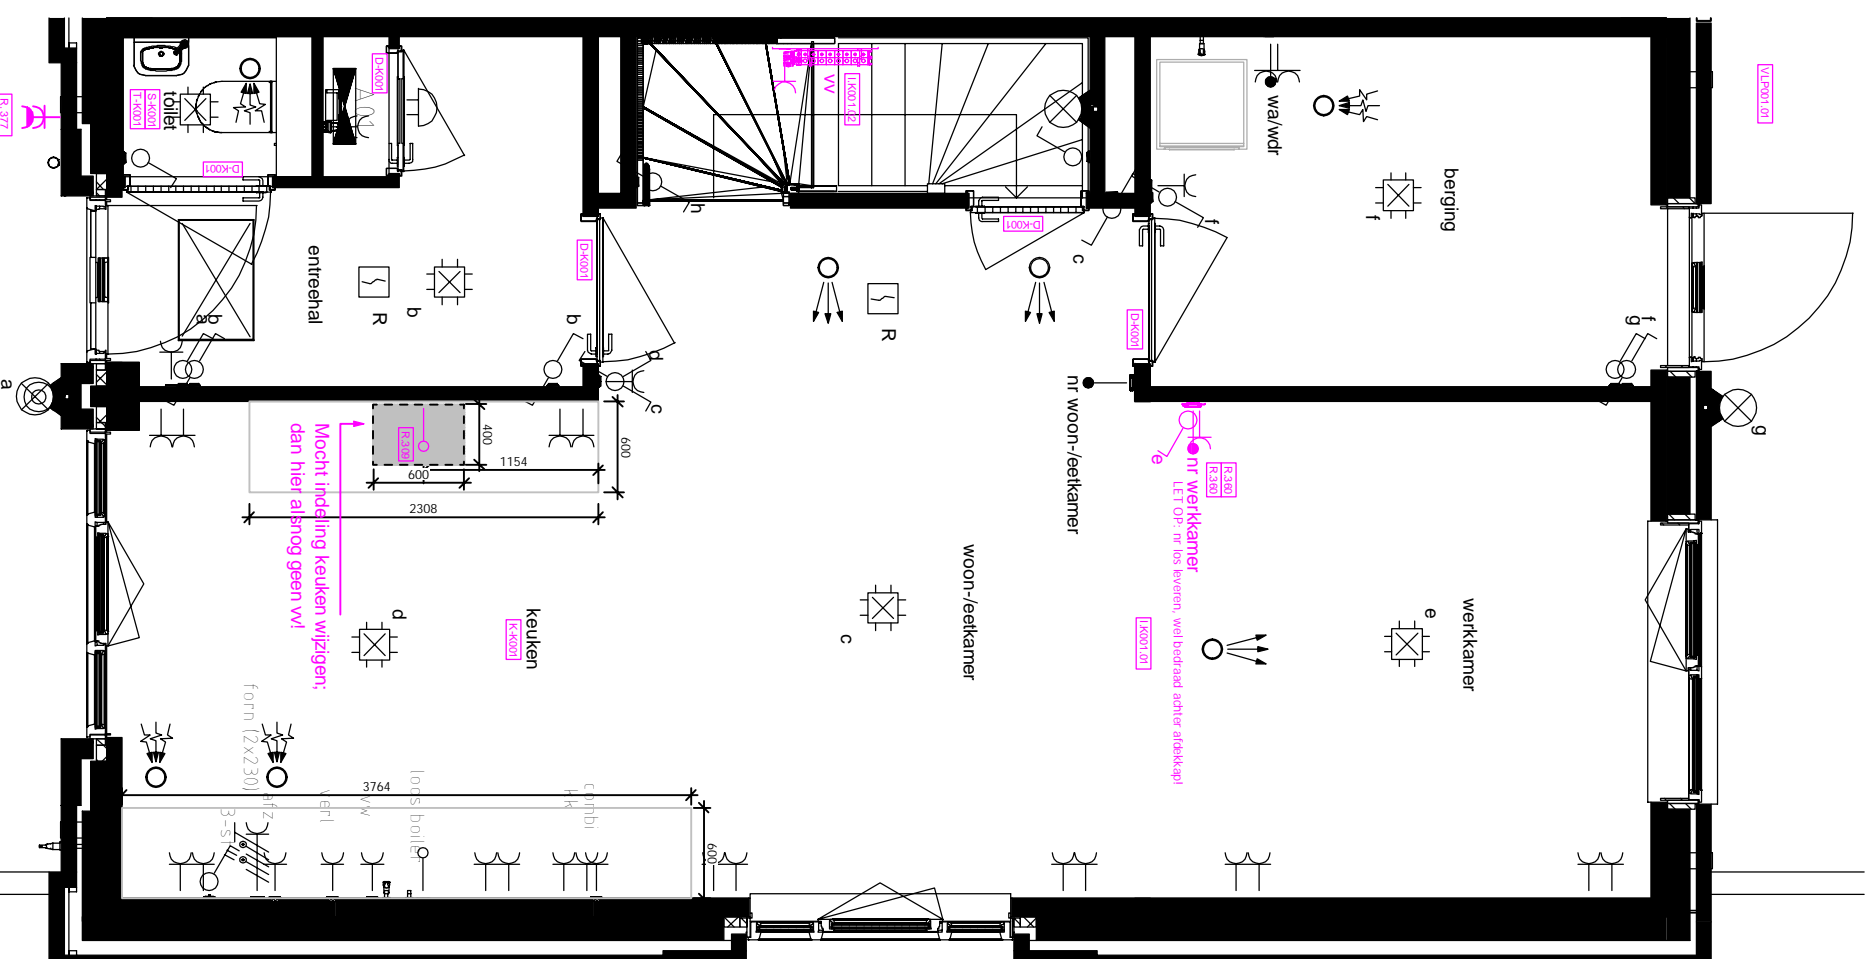

heyjmans

Heijmans Woningbouw B.V.
Postbus 171
5240 AD Rosmalen
tel: 073 - 543 5111
fax: 073 - 543 5922

Versie	Datum	Inh.
1	01-12-2022	MWO
A	25-06-2024	ToGr
B	08-07-2024	ToGr
C	03-10-2024	ToGr
D	04-12-2024	ToGr
E	-	-

Voor akkoord koper(s):

Verdiering: BG Tekening schaal 1:50

Gelastend: MO

Aan de maatschappij van deze tekening kunnen geen rechten worden ontleend.
Deze tekening heeft alleen betrekking op de opties, voor de overige onderdelen wordt verwezen naar de in de KAO genoemde contractstukken

KAO-Opties

Geen

Individuele wijzigingen

- 1.K001.03 Het laten vervallen van het zij-licht kozijn
1e verdieping van overloop naar woonkamer
- 1.K001.04 Aanleggen koudwaterleiding en afvoer 1e verdieping

Keuken/ Sanitair/ Tegelwerk wijzigen

Geen

Bouwkundige werkzaamheden

Geen

Loodgieter wijzigingen

Geen

Elektra wijzigen


- R.319 UTP aansluiting in een ruimte
- R.322 Extra enkele wandcontactdoos op aparte groep in
nieuw aan te brengen leiding
- R.325 Extra dubbele wandcontactdoos

CV wijzigen

Geen

Afbouw

- D-K001 Het leveren en aanbrengen van luxe binnendeuren conform
offerte Svedex d.d. 03-07-2024

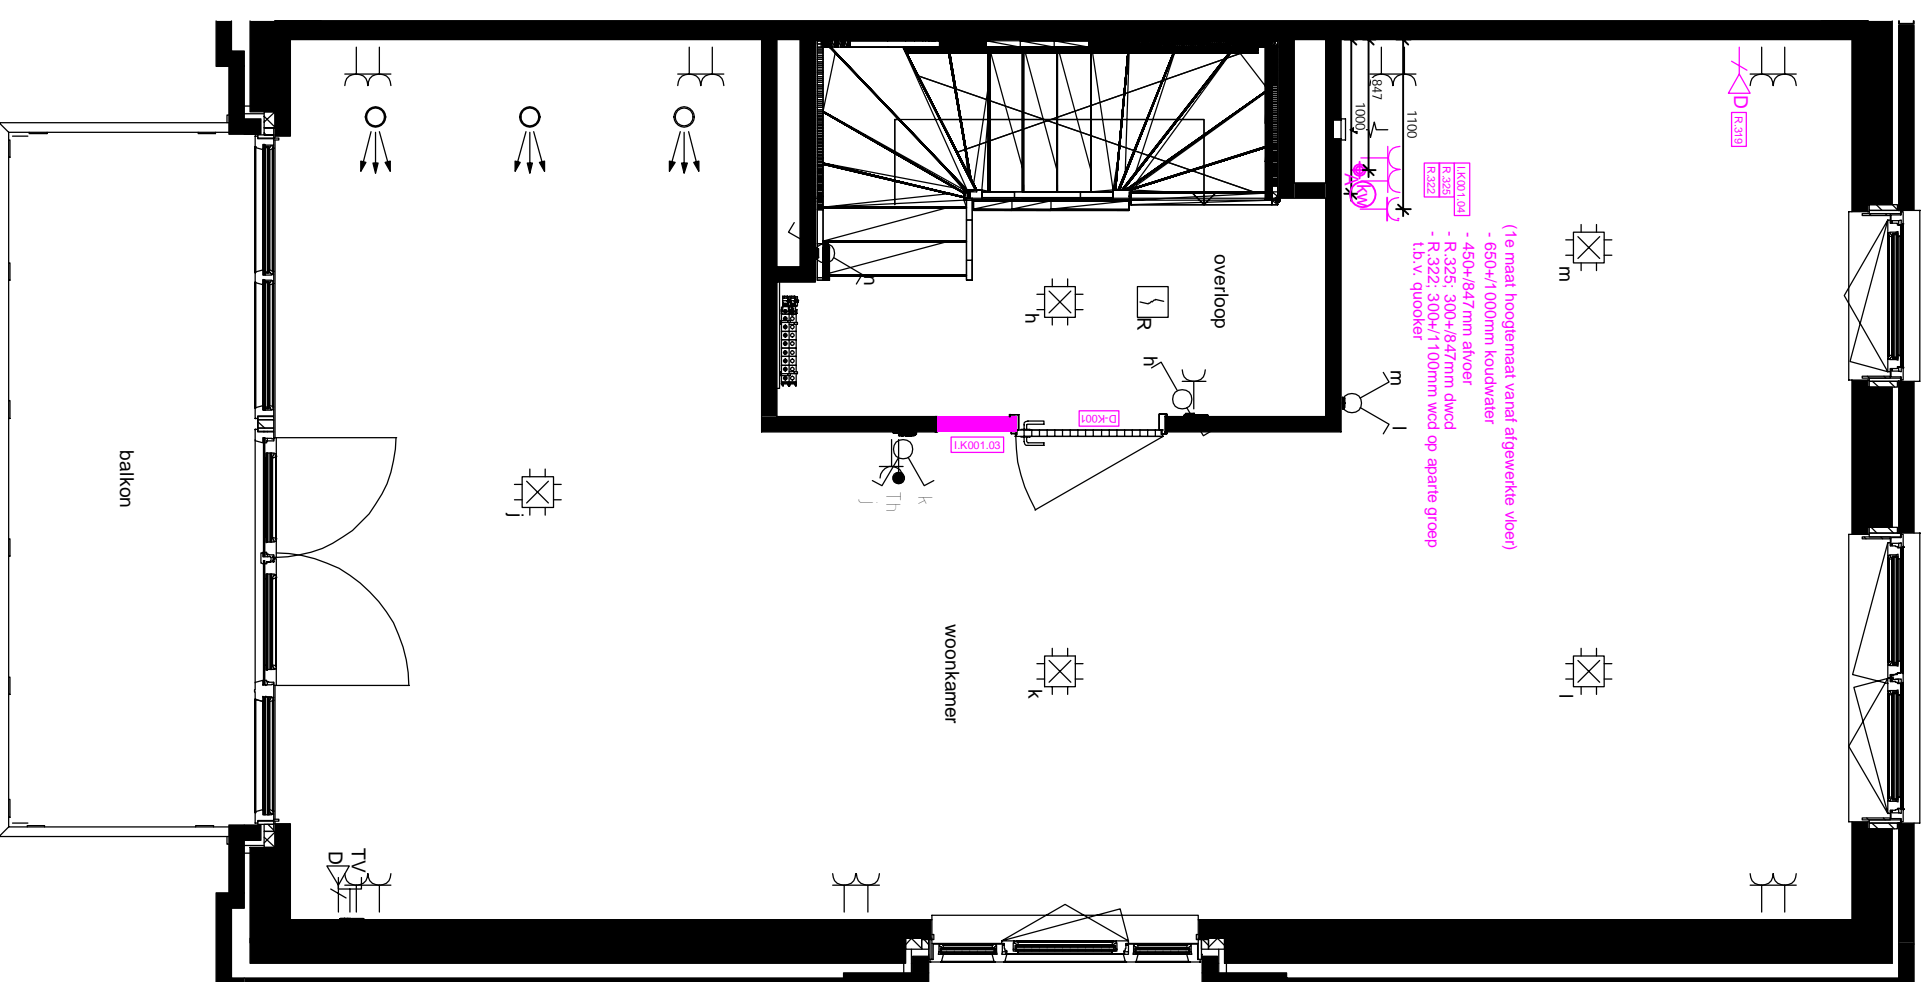

heyjmans

Heyjmans Woningbouw B.V.

Postbus 171

5240 AD Rosmalen

tel: 073 - 543 5111

fax: 073 - 543 5922

Versie	Datum	Inkl.	MVO
1	01-12-2022		MVO
A	25-06-2024		ToGr
B	08-07-2024		ToGr
C	-		-
D	-		-
E	-		-

Voor akkoord koper(s):

Verdripping: 1e

Tekening schaal: 1:50

Getekend: MVO

Project: Spinaker

Bouwnummer: 01

Woningtype: Blok A - Hoekwoning

Aan de maatkoning van deze tekening kunnen geen rechten worden ontleend

Deze tekening heeft alleen betrekking op de opties, voor de overige onderdelen wordt verwezen naar de in de KAO genoemde contractstukken

KAO-Opties

Geen

Individuele wijzigingen

Geen

Keuken/ Sanitair/ Tegelwerk wijzigen

S-K001 Het leveren en aanbrengen van sanitair conform

offerte BMN d.d. 04-07-2024

T-K001 Het leveren en aanbrengen van wand- en vloertegels

conform offerte Zeebregts d.d. 16-09-2024

Bouwkundige werkzaamheden

Geen

Loodgieter wijzigingen

Geen

Elektra wijzigen

R.315b Afmonteren combikabel UTP


CV wijzigen

Geen

Afbouw

D-K001 Het leveren en aanbrengen van luxe binnendeuren conform

offerte Svalex d.d. 03-07-2024

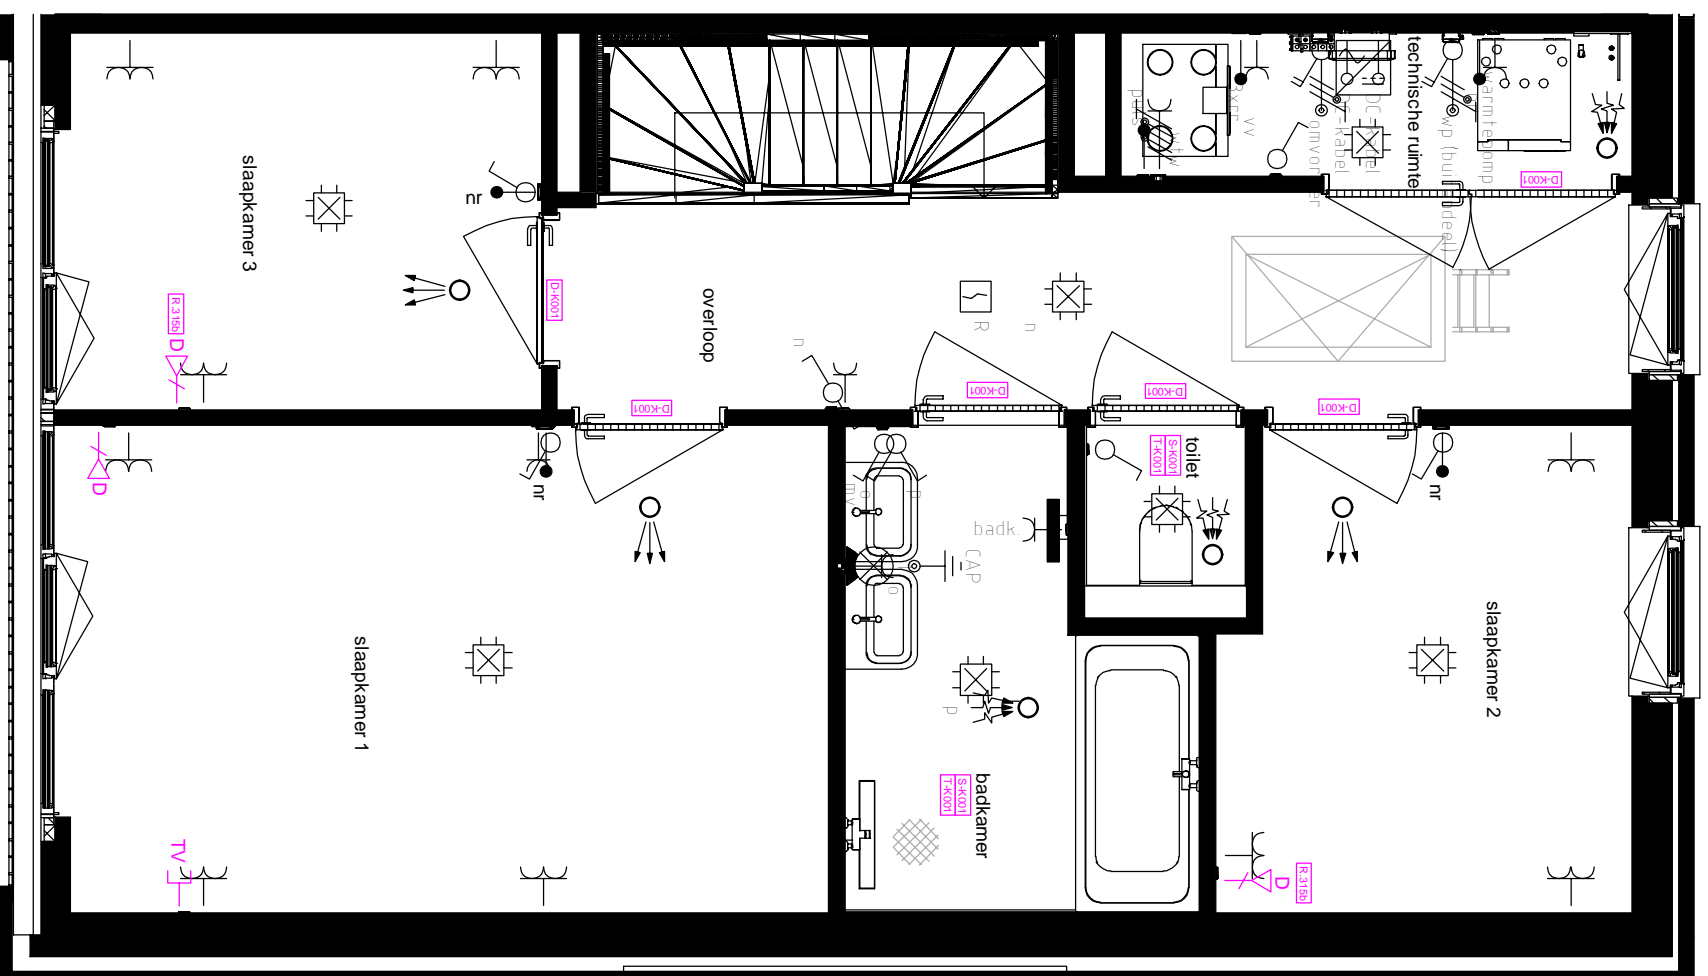

heyjmans

Heyjmans Woningbouw B.V.

Postbus 171

5240 AD Rosmalen

tel: 073 - 543 5111

fax: 073 - 543 5922

Project: Spinaker

Bouwnummer: 01

Woningtype: Blok A - Hoekwoning

Voor akkoord koper(s):

Verdijping: 2e Tekening schaal 1:50

Getekend: MVO

Aan de realisatie van deze tekening kunnen geen rechten worden ontleend

Deze tekening heeft alleen betrekking op de opties, voor de overige onderdelen wordt verwezen naar de in de KAO genoemde contractstukken

KAO-Opties

Geen

Individuele wijzigingen

Geen

Kuiken/ Sanitair/ Tegelwerk wijzigen

S-K001 Het leveren en aanbrengen van sanitair conform

offerte BMN d.d. 04-07-2024

T-K001 Het leveren en aanbrengen van wand- en vloertegels conform offerte Zeebregts d.d. 16-09-2024

Bouwkundige werkzaamheden

Geen

Loodgieter wijzigingen

Geen

Elektra wijzigen

R.315b Afmonteren combikabel UTP


CV wijzigen

Geen

Afbouw

D-K001 Het leveren en aanbrengen van luxe binnendeuren conform

offerte Svalex d.d. 03-07-2024

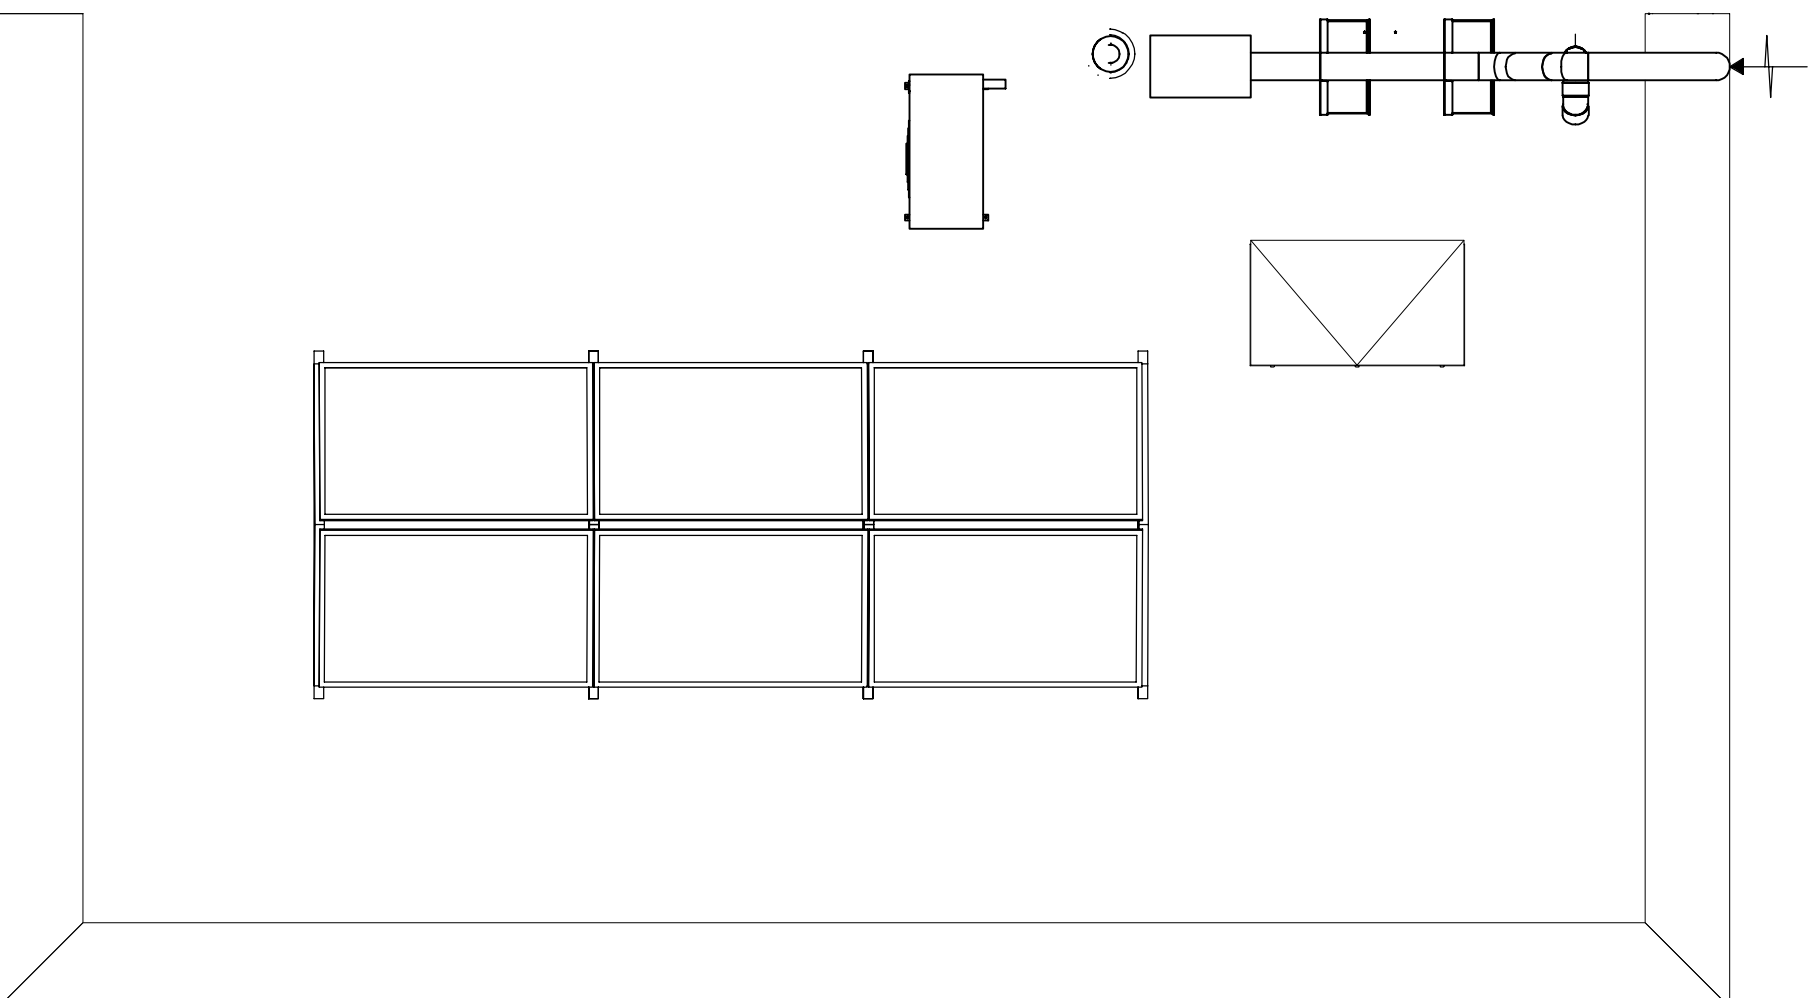

heyman

Heijmans Woningbouw B.V.

Postbus 171

5240 AD Rosmalen

tel: 073 - 543 5111

fax: 073 - 543 5922

Versie	Datum	Inkl.	MVO	ToGr	Voor akkoord koper(s):	Tekening schaal
1	10-02-2021					
A	25-06-2024				Verdieping: Dik	1:50
B	08-07-2024					
C	-					
D	-				Getekend: MVO	
E	-				Aan de realisering van deze tekening kunnen geen rechten worden ontleend	

Deze tekening heeft alleen betrekking op de opties, voor de overige onderdelen wordt verwezen naar de in de KAO genoemde contractstukken