

LET OP: loze leiding alleen bedoeld voor elektra naar een eventueel kookeiland.

KAO-Opties

T-VG5005.03 Wijzigen van het standaard raamkozijn in voorgevel naar dubbele openslaande deuren

Individuele wijzigingen

LK004.01 Het verplaatsen van vloerverdeeler van berging naar trapkast
 LK004.02 Wijzigen indeling begane grond
 VLP001.01 Voorbereiding laadpunt t.b.v. elektrische auto

Keuken/ Sanitair/ Tegelwerk wijzigen

K-K004 Het leidngwerk t.b.v. de keuken conform basis
 S-K004 Het leveren en aanbrengen van sanitair conform offerte BMN
 T-K004 Het leveren en aanbrengen van wand- en vloertegels conform offerte Zeebregts

Bouwkundige werkzaamheden

Geen

Loodgieter wijzigingen

Geen

Elektra wijzigen

R.309 Extra loze leiding
 R.360 Verplaatsen elektrandraanddeel in de woning
 R.377 Dubbele spatwaterdichte wandcontactdoos buiten

CV wijzigen

Geen

Afbouw

D-K004 Het leveren en aanbrengen van luxe binnendeuren conform offerte Svedex



Heyjmans Woningbouw B.V.
 Postbus 171
 5240 AD Rosmalen
 tel: 073 - 543 5111
 fax: 073 - 543 5922

Versie	Datum	Inh.	Voor akkoord koper(s):	
1	01-12-2022	MWO		
A	25-06-2024	ToGr		
B	08-07-2024	ToGr	Verdijning: BG	Tekening schaal 1:50
C	03-10-2024	ToGr		
D	17-01-2025	ToGr	Geltekend: MO	
E	-	-		

Deze tekening heeft alleen betrekking op de opties, voor de overige onderdelen wordt verwezen naar de in de KAO genoemde contractstukken.

KAO-Opties

Geen

Individuele wijzigingen

I.K004.03 Wijziging indeling 1e verdieping
I.K004.05 Sparing vloerverwarming

Keuken/ Sanitair/ Tegelwerk wijzigen

S-K004 Het leveren en aanbrengen van sanitair conform of
T-K004 Het leveren en aanbrengen van wand- en vloertegel
offerte Zeebregts

Bouwkundige werkzaamheden

Geen

Loodgieter wijzigingen

Geen

Elektra wijzigen


R.319 UTP aansluiting in een ruimte
R.325 Extra dubbele wandcontactdoos
R.352 Wisselschakeling voor bestaand lichtpunt

CV wijzigen

Geen

Afbouw

D-K004 Het leveren en aanbrengen van luxe binnendeuren
offerte Svedex

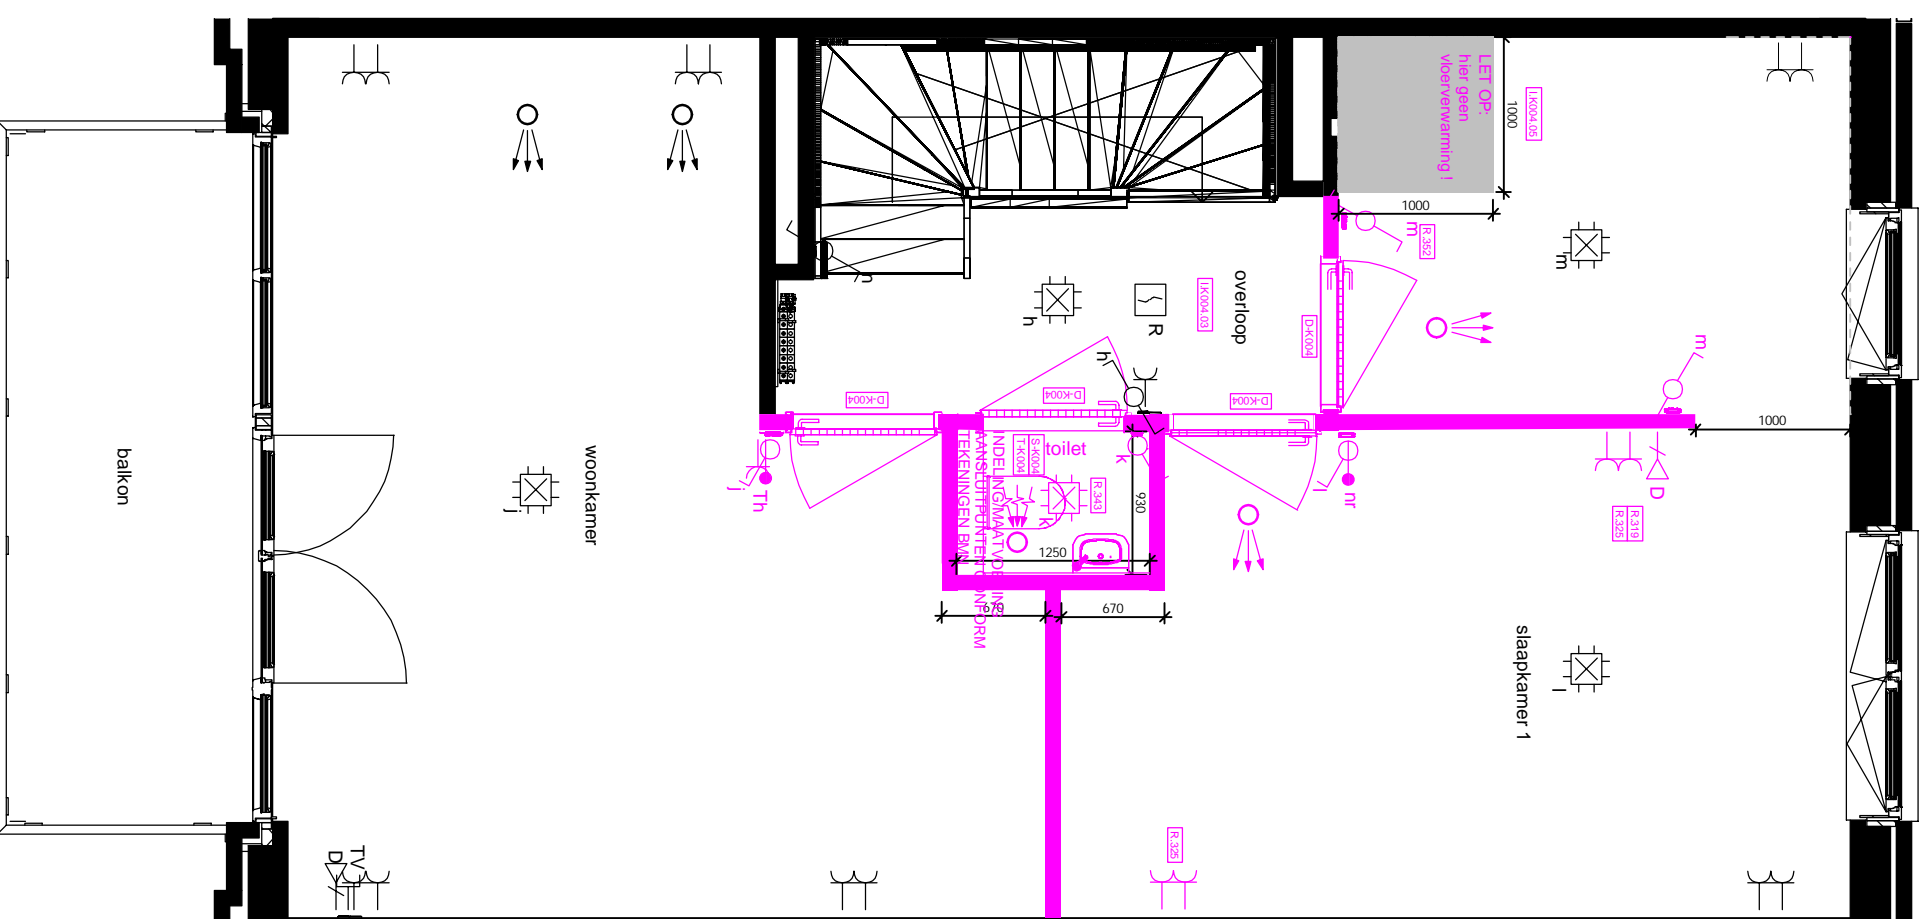

heyjmans

Heyjmans Woningbouw B.V.
Postbus 171
5240 AD Rosmalen
tel: 073 - 543 5111
fax: 073 - 543 5922

Versie	Datum	Inkl.	
1	01-12-2022	MVO	
A	25-06-2024	ToGr	
B	08-07-2024	ToGr	
C	17-01-2025	ToGr	
D	-	-	
E	-	-	

Voor akkoord koper(s):

Verdrieping: 1e

Tekening schaal: 1:50

Getekend: MVO

Aan de marktvoering van deze tekening kunnen geen rechten worden ontleend

Deze tekening heeft alleen betrekking op de opties, voor de overige onderdelen wordt verwezen naar de in de KAO genoemde contractstukken

KAO-Opties

Geen

Individuele wijzigingen

Geen

Keuken/ Sanitair/ Tegelwerk wijzigen

S-K004 Het leveren en aanbrengen van sanitair conform offer

T-K004 Het leveren en aanbrengen van wand- en vloertegels offerte Zeebregts

Bouwkundige werkzaamheden

Geen

Loodgieter wijzigingen

Geen

Elektra wijzigen


R.315b Afmonteren combikabel UTP

CV wijzigen

Geen

Afbouw

D-K004 Het leveren en aanbrengen van luxe binnendeuren co offerte Svedex

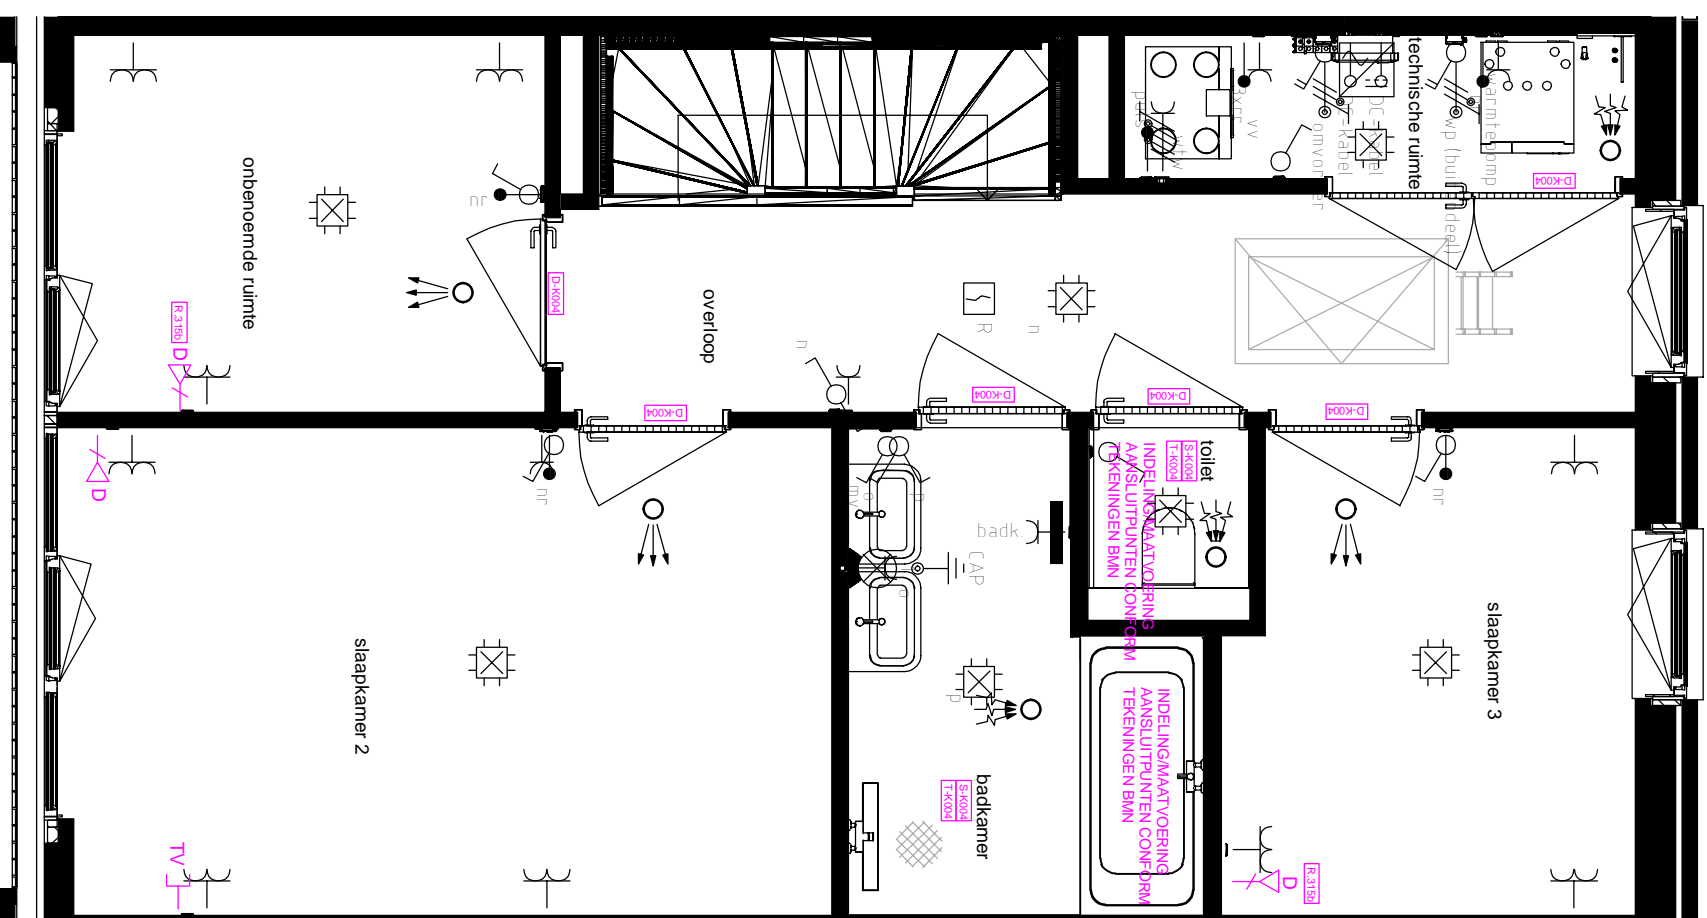

heyjmans

Heyjmans Woningbouw B.V.
Postbus 171
5240 AD Rosmalen
tel: 073 - 543 5111
fax: 073 - 543 5922

Project:	Spinaker
Bouwnummer:	04
Woningtype:	Blok A - Tussenwoning

Versie	Datum	Inkl.	MVO
1	01-12-2022		MVO
A	25-06-2024		ToGr
B	08-07-2024		ToGr
C	16-09-2024		ToGr
D	17-01-2025		ToGr
E	-		-

Voor akkoord koper(s):

Verdripping: 2e

Tekening schaal 1:50

Getekend: MVO

Aan de realisatie van deze tekening kunnen geen rechten worden ontleend

Deze tekening heeft alleen betrekking op de opties, voor de overige onderdelen wordt verwezen naar de in de KAO genoemde contractstukken

KAO-Opties

Geen

Individuele wijzigingen

Geen

Keuken/ Sanitair/ Tegelwerk wijzigen

Geen

Bouwkundige werkzaamheden

Geen

Loodgieter wijzigingen

Geen

Elektra wijzigen



Geen

CV wijzigen

Geen

Afbouw

Geen

 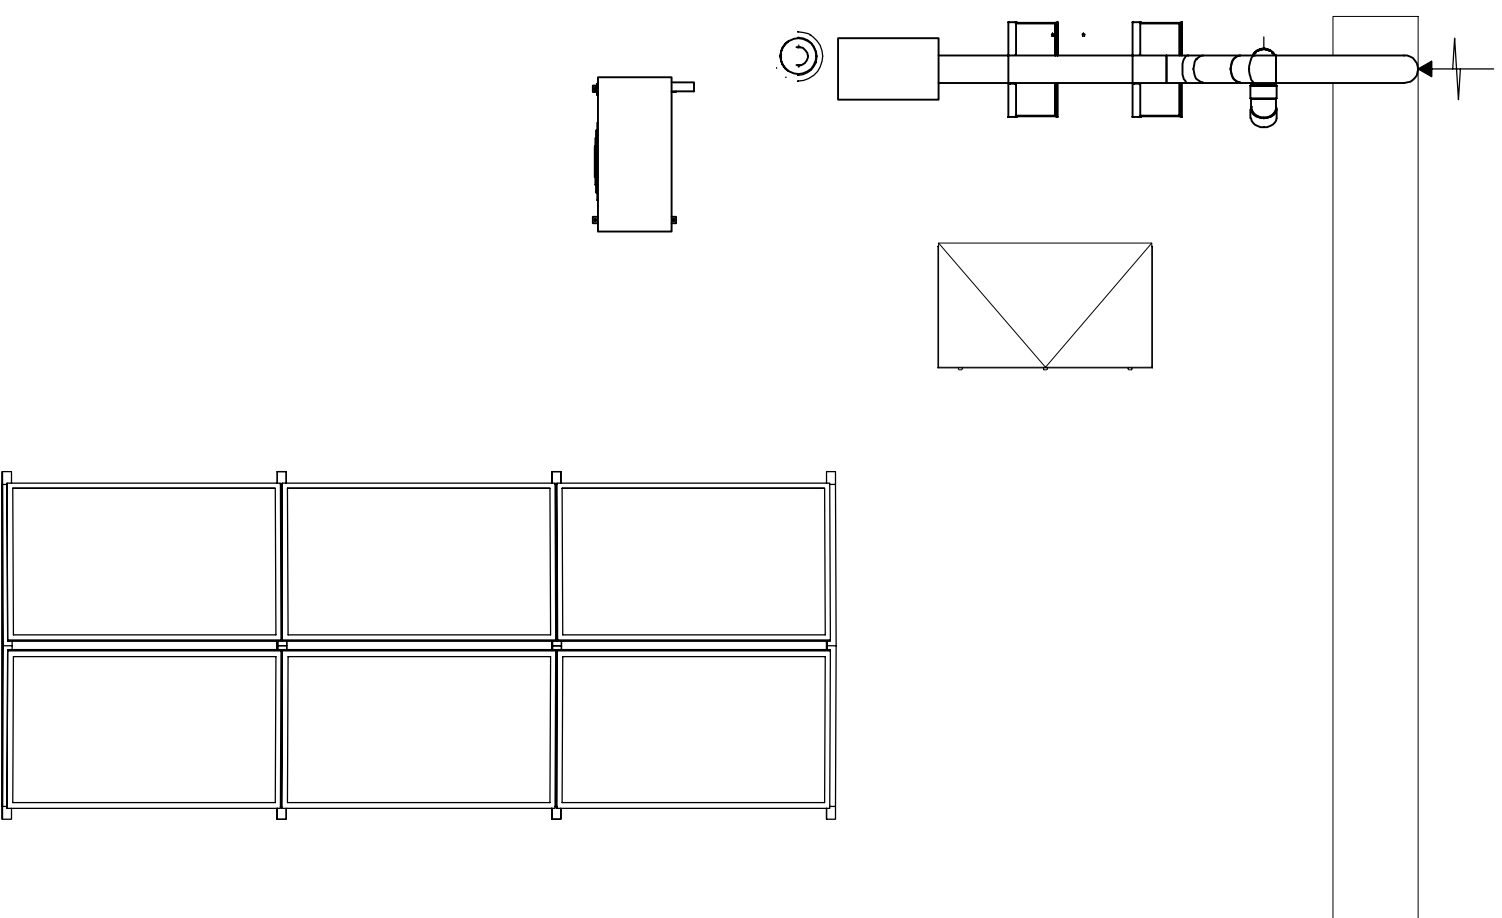

heyjmans

Heyjmans Woningbouw B.V.

Postbus 171

5240 AD Rosmalen

tel: 073 - 543 5111

fax: 073 - 543 5922

Project: Spinaker

Bouwnummer: 04

Woningtype: Blok A - Tussenwoning

Voor akkoord koper(s):

Verdieping: Dik Tekening schaal 1:50

Getekend: MVO

Aan de maatschappij van deze tekening kunnen geen rechten worden ontleend

Deze tekening heeft alleen betrekking op de opties, voor de overige onderdelen wordt verwezen naar de in de KAO genoemde contractstukken