

LET OP: loze leiding alleen bedoeld voor elektra naar een eventueel kookeiland.

KAO-Opties

T-VG5005.03 Wijzigen van het standaard raamkozijn in voorgevel naar dubbele openstaande deuren

Individuele wijzigingen

I-K005.01 Het verplaatsen van vloerverdeler van berging naar trapkast
I-K005.02 Wijzigen indeling begane grond
VLP001.01 Voorbereiding laadpunt t.b.v. elektrische auto

Keuken/ Sanitair/ Tegelwerk wijzigen

K-K005 Het leidingswerk t.b.v. de keuken conform basis
S-K005 Het leveren en aanbrengen van sanitair conform offerte BMN
T-K005 Het leveren en aanbrengen van wand- en vloertegels conform offerte Zeebregts d.d. 16-09-2024

Bouwkundige werkzaamheden

Geen

Loodgieter wijzigingen

Geen

Elektra wijzigen

R.309 Extra loze leiding
R.360 Verplaatsen elektraonderdeel in de woning
R.377 Dubbele spatwaterdichte wandcontactdoos buiten

CV wijzigen

Geen

Afbouw

D-K005 Het leveren en aanbrengen van luxe binnendeuren conform offerte Svédex d.d. 10-07-2024

heyjmans

Heyjmans Woningbouw B.V.
Postbus 171
5240 AD Rosmalen
tel: 073 - 543 5111
fax: 073 - 543 5922

Project:	Spiraker
Bouwnummer:	05
Woningtype:	Blok A - Tussenwoning

Voor akkoord koper(s):

Versie	Datum	Inh.
T	01-12-2022	MCO
A	05-07-2024	ToGr
B	17-07-2024	ToGr
C	03-10-2024	ToGr
D	-	-
E	-	-

Aan de maatschappij van deze tekening kunnen geen rechten worden ontleend.

Deze tekening heeft alleen betrekking op de opties, voor de overige onderdelen wordt verwezen naar de in de KAO genoemde contractstukken.

KAO-Opties

Geen

Individuele wijzigingen

I.K005.03 Wijziging indeling 1e verdieping
I.K005.04 Sparring vloerverwarming

Keuken/ Sanitair/ Tegelwerk wijzigen

S-K005 Het leveren en aanbrengen van sanitair conform offerte BMN
T-K005 Het leveren en aanbrengen van wand- en vloertegels conform offerte Zeebregts

Bouwkundige werkzaamheden

Geen

Loodgieter wijzigingen

Geen

Elektra wijzigen


R.319 UTP aansluiting in een ruimte
R.325 Extra dubbele wandcontactdoos
R.352 Wisselschakeling voor bestaand lichtpunt

CV wijzigen

Geen

Atbouw

D-K005 Het leveren en aanbrengen van luxe binnendeuren conform offerte Svalex d.d. 10-07-2024

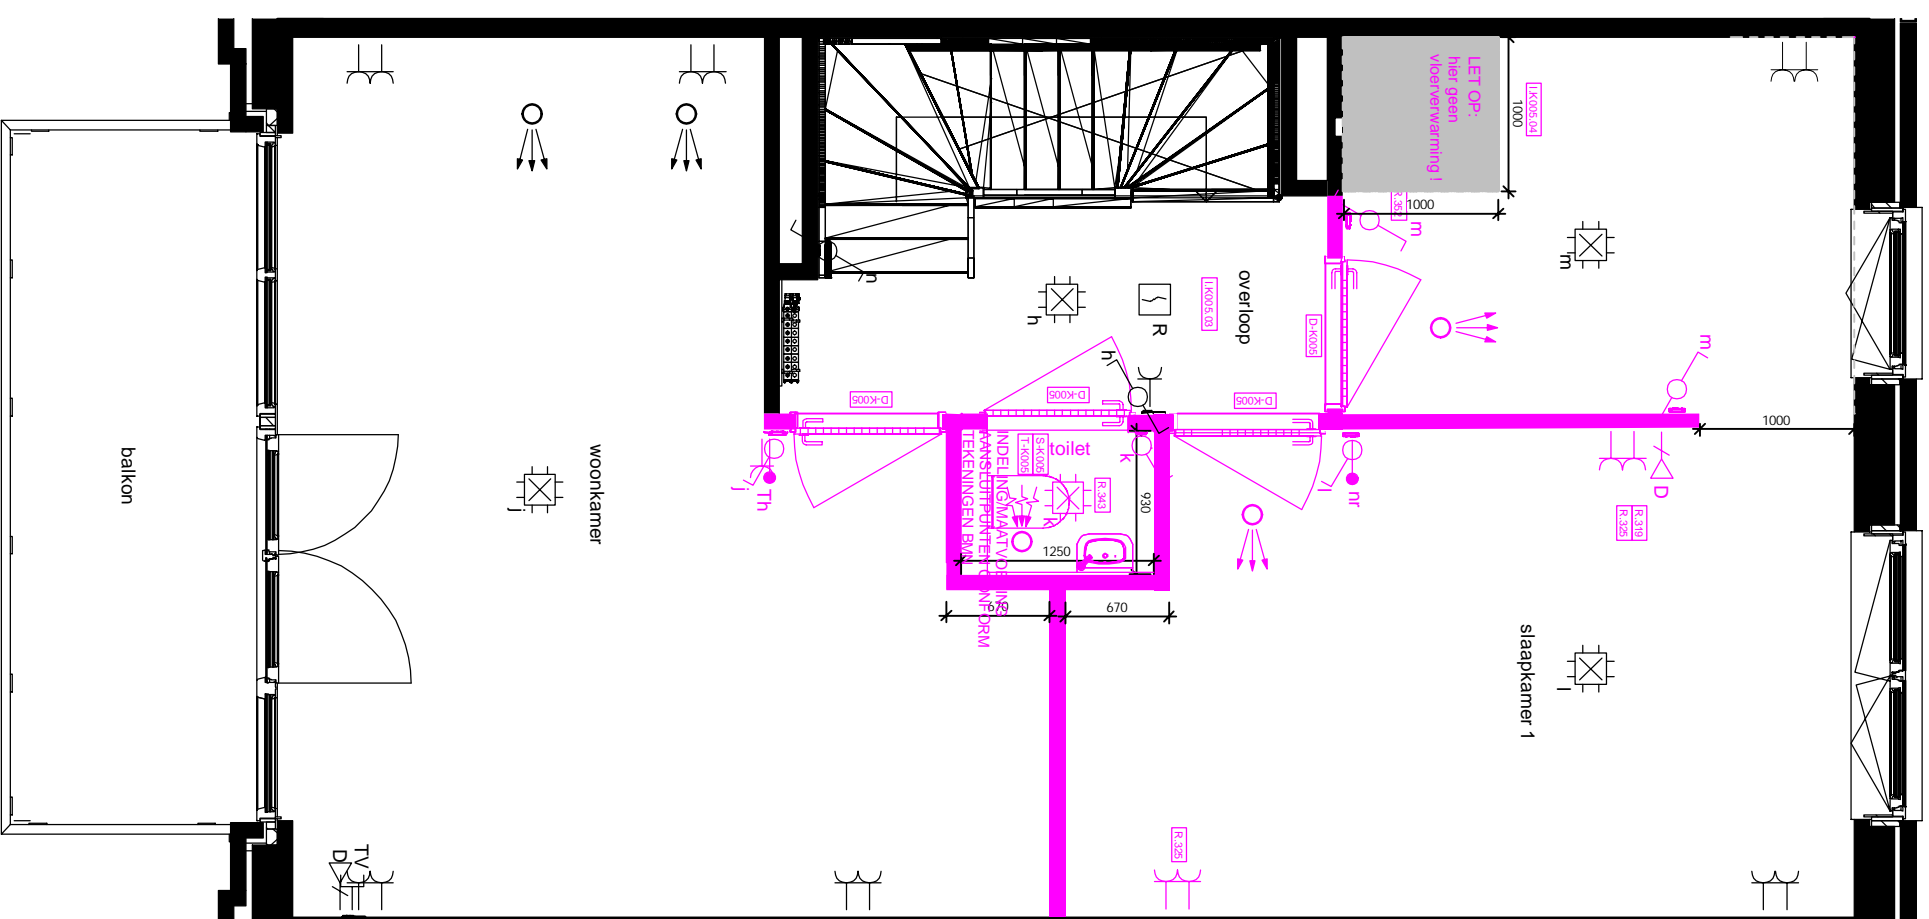

heyjmans

Heyjmans Woningbouw B.V.
Postbus 171
5240 AD Rosmalen
tel: 073 - 543 5111
fax: 073 - 543 5922

Project: Spinaker

Bouwnummer: 05

Woningtype: Blok A - Tussenwoning

Voor akkoord koper(s):

Verdieping: 1e

Tekening schaal 1:50

Getekend: MVO

Aan de marktvoering van deze tekening kunnen geen rechten worden ontleend

Deze tekening heeft alleen betrekking op de opties, voor de overige onderdelen wordt verwezen naar de in de KAO genoemde contractstukken

KAO-Opties

Geen

Individuele wijzigingen

Geen

Keuken/ Sanitair/ Tegelwerk wijzigen

S-K005 Het leveren en aanbrengen van sanitair conform offerte BMN

T-K005 Het leveren en aanbrengen van wand- en vloertegels conform offerte Zeebrugis d.d. 16-09-2024

Bouwkundige werkzaamheden

Geen

Loodgieter wijzigingen

Geen

Elektra wijzigen


R.315b Afmonteren combikabel UTP

CV wijzigen

Geen

Afbouw

D-K005 Het leveren en aanbrengen van luxe binnendeuren conform offerte Svedex d.d. 10-07-2024

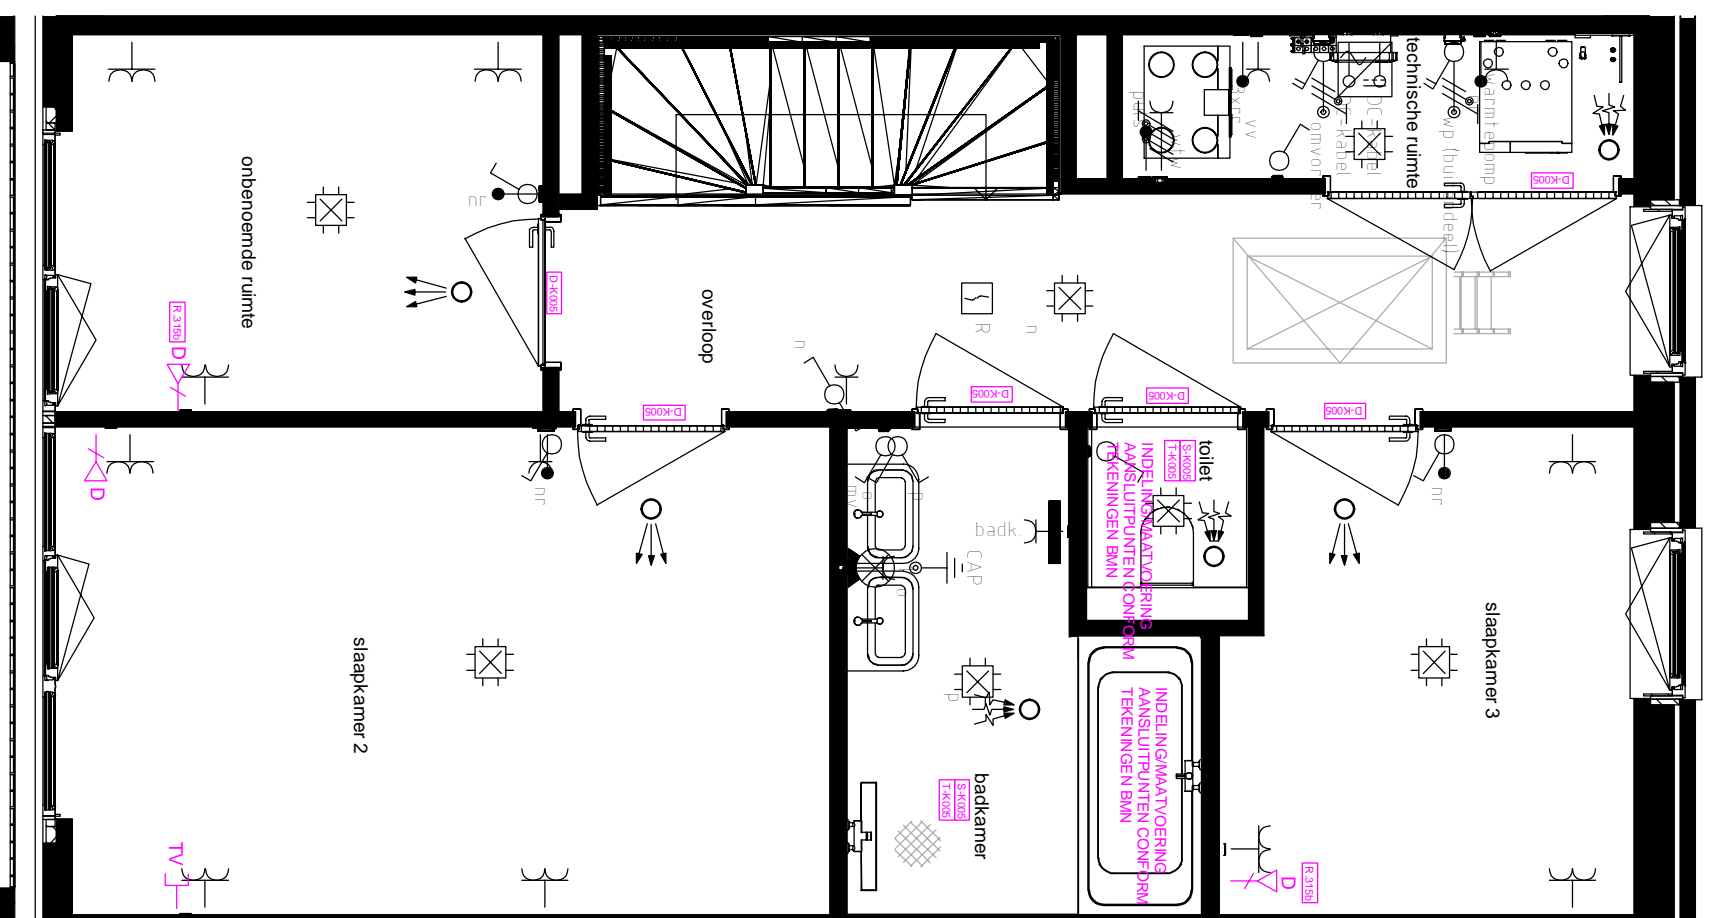

heyjmans

Heyjmans Woningbouw B.V.

Postbus 171

5240 AD Rosmalen

tel: 073 - 543 5111

fax: 073 - 543 5922

Project:	Spinaker
Bouwnummer:	05
Woningtype:	Blok A - Tussenwoning
Aan de realisatie van deze tekening kunnen geen rechten worden ontleend	

Versie	Datum	Inkl.
1	01-12-2022	MvO
A	05-07-2024	ToGr
B	17-07-2024	ToGr
C	16-09-2024	ToGr
D	-	-
E	-	-

Voor akkoord koper(s):

Verdripping: 2e Tekening schaal 1:50

Getekend: MvO

Deze tekening heeft alleen betrekking op de opties, voor de overige onderdelen wordt verwezen naar de in de KAO genoemde contractstukken

KAO-Opties

Geen

Individuele wijzigingen

Geen

Keuken/ Sanitair/ Tegelwerk wijzigen

Geen

Bouwkundige werkzaamheden

Geen

Loodgieter wijzigingen

Geen

Elektra wijzigen


Geen

CV wijzigen

Geen

Afbouw

Geen

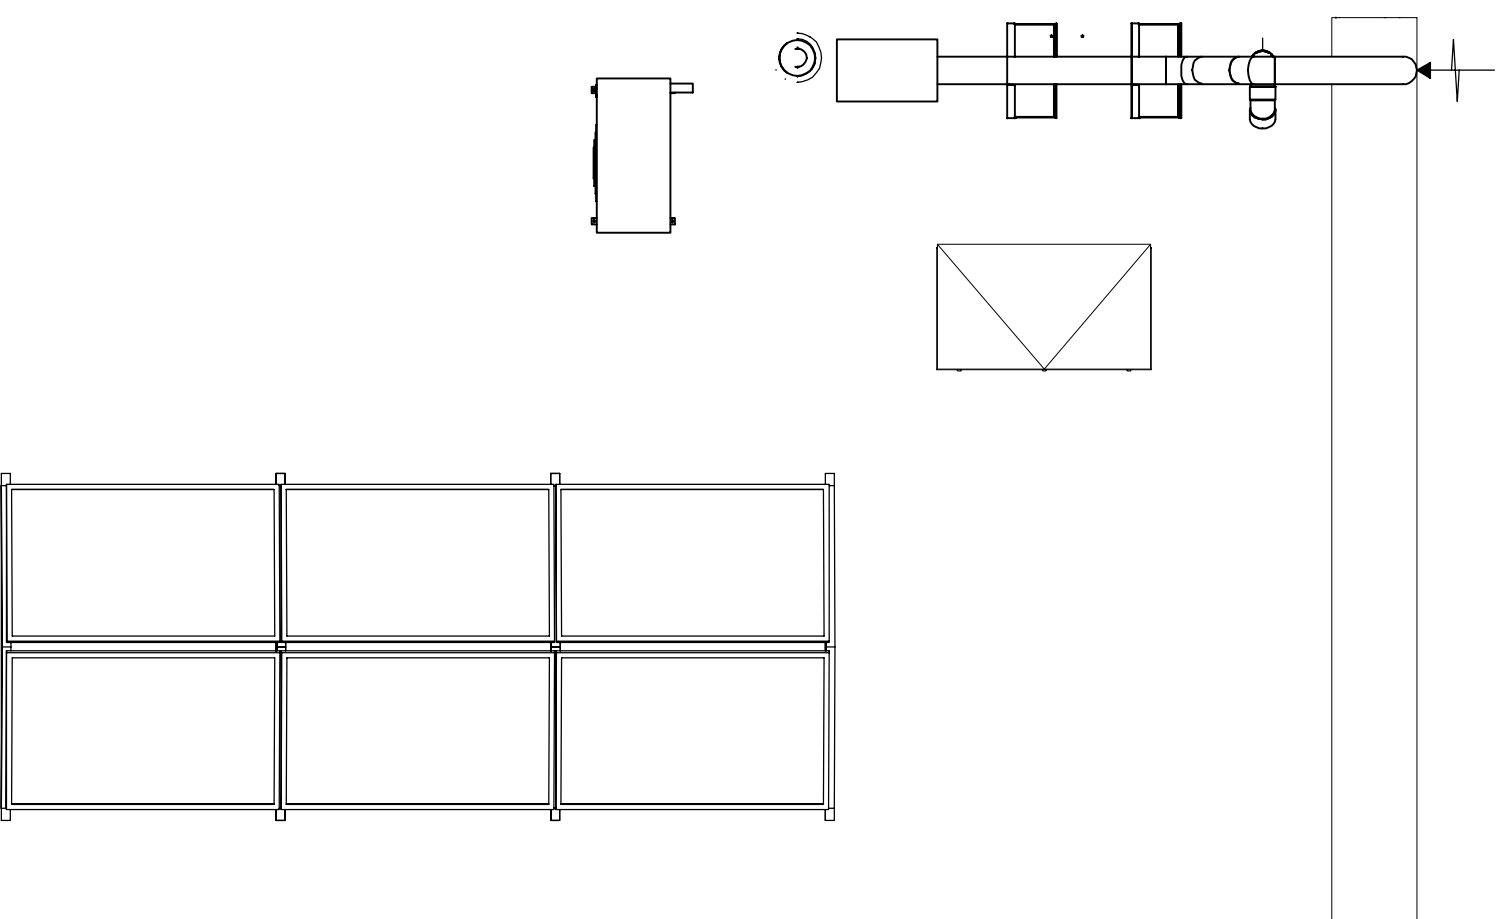



Heijmans Woningbouw B.V.

Postbus 171

5240 AD Rosmalen

tel: 073 - 543 5111

fax: 073 - 543 5922

Project: Spinaker

Bouwnummer: 05

Woningtype: Blok A - Tussenwoning

Voor akkoord koper(s):

Verdieping: Dik Tekening schaal 1:50

Getekend: MVO

Versie	Datum	Inkl.
1	01-12-2022	MVO
A	05-07-2024	ToGr
B	17-07-2024	ToGr
C	-	-
D	-	-
E	-	-

Deze tekening heeft alleen betrekking op de opties, voor de overige onderdelen wordt verwezen naar de in de KAO genoemde contractteken