

LET OP: loze leiding alleen bedoeld voor elektra naar een eventueel kookeiland.

KAO-Opties

Geen

Individuele wijzigingen

I.K007.01 Het verplaatsen van vloerverdeler van berging naar trapkast
 I.K007.02 Verplaatsen gedeelte binnenwand berging
 VLP001.02 Voorbereiding laappunt t.b.v. elektrische auto

Keuken/ Sanitair/ Tegelwerk wijzigen

K-K007 Het leidingwerk t.b.v. de keuken conform basis
 S-K007 Het leveren en aanbrengen van sanitair conform offerte BMN d.d. 04-07-2024
 T-K007 Het leveren en aanbrengen van wand- en vloertegels conform offerte Zeabregts d.d. 16-09-2024

Bouwkundige werkzaamheden

Geen

Loodgieter wijzigingen

Geen

Elektra wijzigen

R.309 Extra loze leiding
 R.319 UTP aansluiting in een ruimte
 R.360 Verplaatsen elektraonderdeel in de woning
 R.377 Dubbele spatwaterdichte wandcontactdoos buiten

CV wijzigen

Geen

Afbouw

D-K007 Het leveren en aanbrengen van luxe binnendeuren conform offerte Svedex d.d. 27-06-2024

heyjmans

Heijmans Woningbouw B.V.
 Postbus 171
 5240 AD Rosmalen
 tel: 073 - 543 5111
 fax: 073 - 543 5922

Versie	Datum	Inh.
1	01-12-2022	MWO
A	26-06-2024	ToGr
B	08-07-2024	ToGr
C	03-10-2024	ToGr
D	-	-
E	-	-

Voor akkoord koper(s):

Verdijping: BG	Tekening schaal 1:50
Getekend: MO	

Aan de maatschappij van deze tekening kunnen geen rechten worden ontleend.

Deze tekening heeft alleen betrekking op de opties, voor de overige onderdelen wordt verwezen naar de in de KAO genoemde contractstukken

KAO-Opties

Geen

Individuele wijzigingen

- I.K007.03 Aanleggen koudwaterleiding en afvoer
1e verdieping
- I.K007.04 Het laten vervallen van het zijlicht kozijn
1e verdieping van overloop naar woonkamer

Keuken/ Sanitair/ Tegelwerk wijzigen

Geen

Bouwkundige werkzaamheden

Geen

Loodgieter wijzigingen

Geen

Elektra wijzigen


- R.319 UTP aansluiting in een ruimte
- R.322 Extra enkele wandcontactdoos op aparte groep
in nieuw aan te brengen leiding
- R.325 Extra dubbele wandcontactdoos

CV wijzigen

Geen

Atbouw

D-K007 Het leveren en aanbrengen van luxe binnendeuren
conform offerte Svedex d.d. 27-06-2024

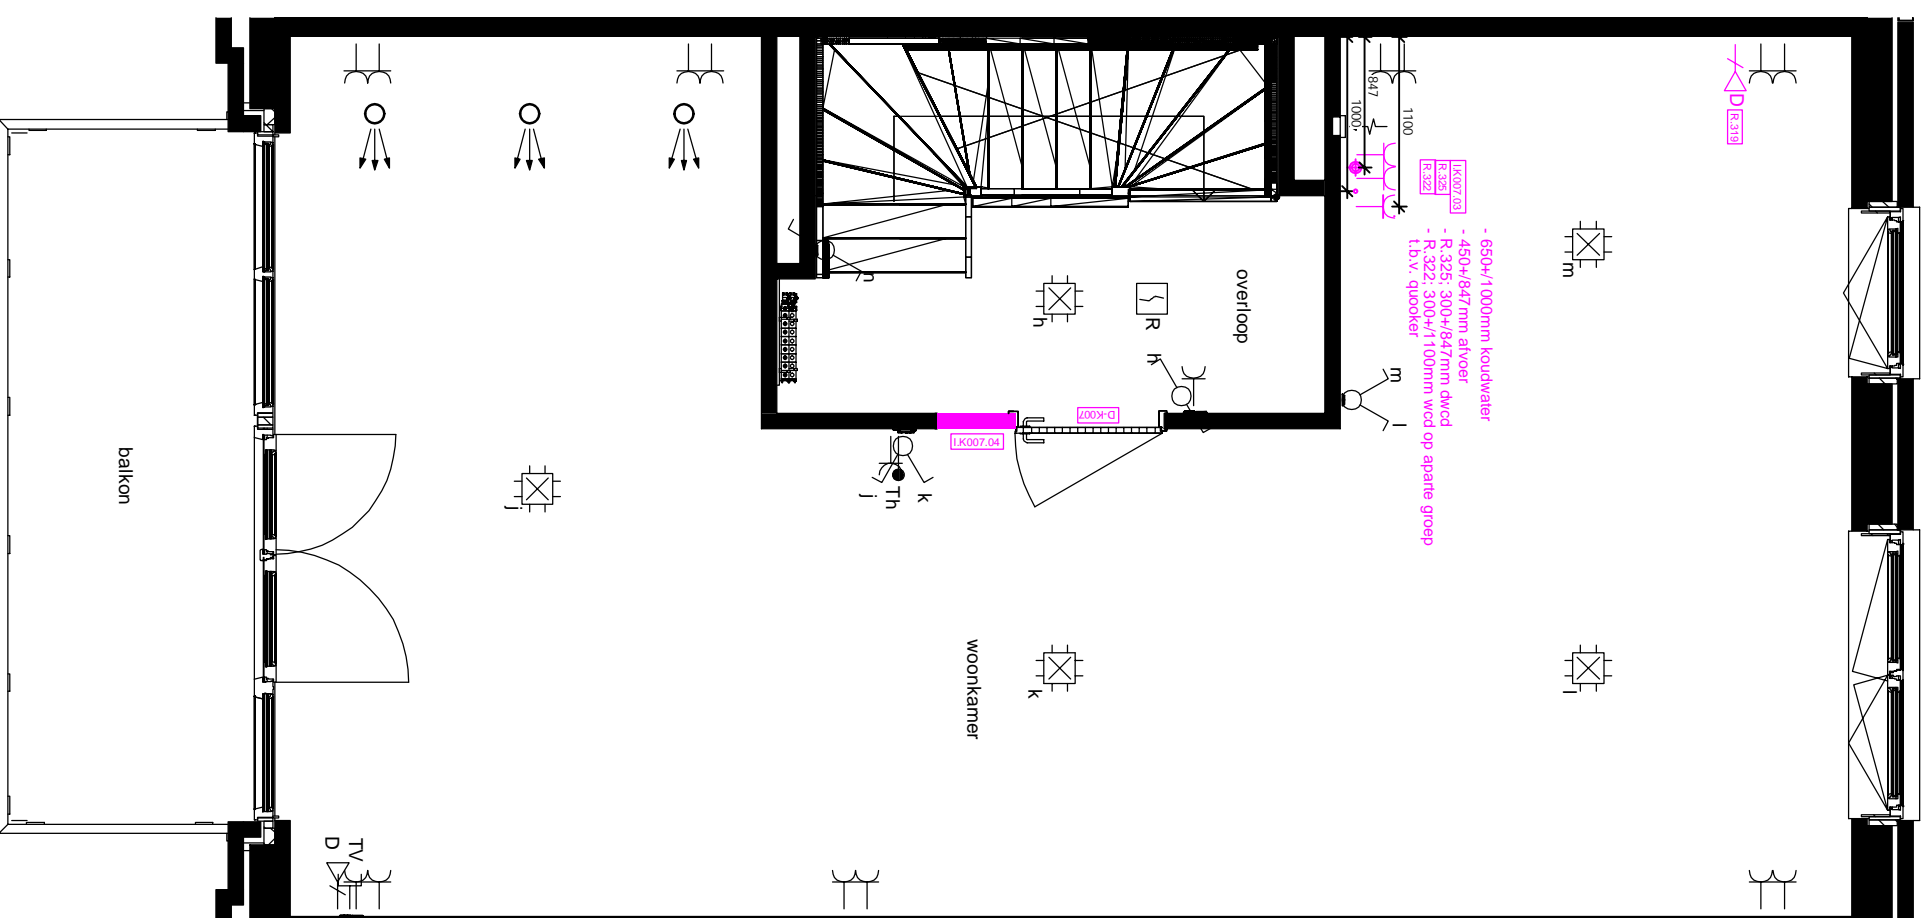

heyjmans

Heijmans Woningbouw B.V.

Postbus 171

5240 AD Rosmalen

tel: 073 - 543 5111

fax: 073 - 543 5922

Versie	Datum	Inkl.	MVO	ToGr	Voor akkoord koper(s):	Tekening schaal
1	01-12-2022		MVO	ToGr		
A	26-06-2024			ToGr		
B	08-07-2024			ToGr	Verdieping: 1e	1:50
C	-			-	Getekend: MVO	
D	-			-		
E	-			-		

Deze tekening heeft alleen betrekking op de opties, voor de overige onderdelen wordt verwezen naar de in de KAO genoemde contracttekeningen.

KAO-Opties

Geen

Individuele wijzigingen

Geen

Keuken/ Sanitair/ Tegelwerk wijzigen

S-K007 Het leveren en aanbrengen van sanitair conform

offerte BMN d.d. 04-07-2024

T-K007 Het leveren en aanbrengen van wand- en vloertegels

conform offerte Zeebregts d.d. 16-09-2024

Bouwkundige werkzaamheden

Geen

Loodgieter wijzigingen

Geen

Elektra wijzigen

R.315b Afmonteren combikabel UTP


CV wijzigen

Geen

Afbouw

D-K007 Het leveren en aanbrengen van luxe binnendeuren

conform offerte Svexed d.d. 27-06-2024

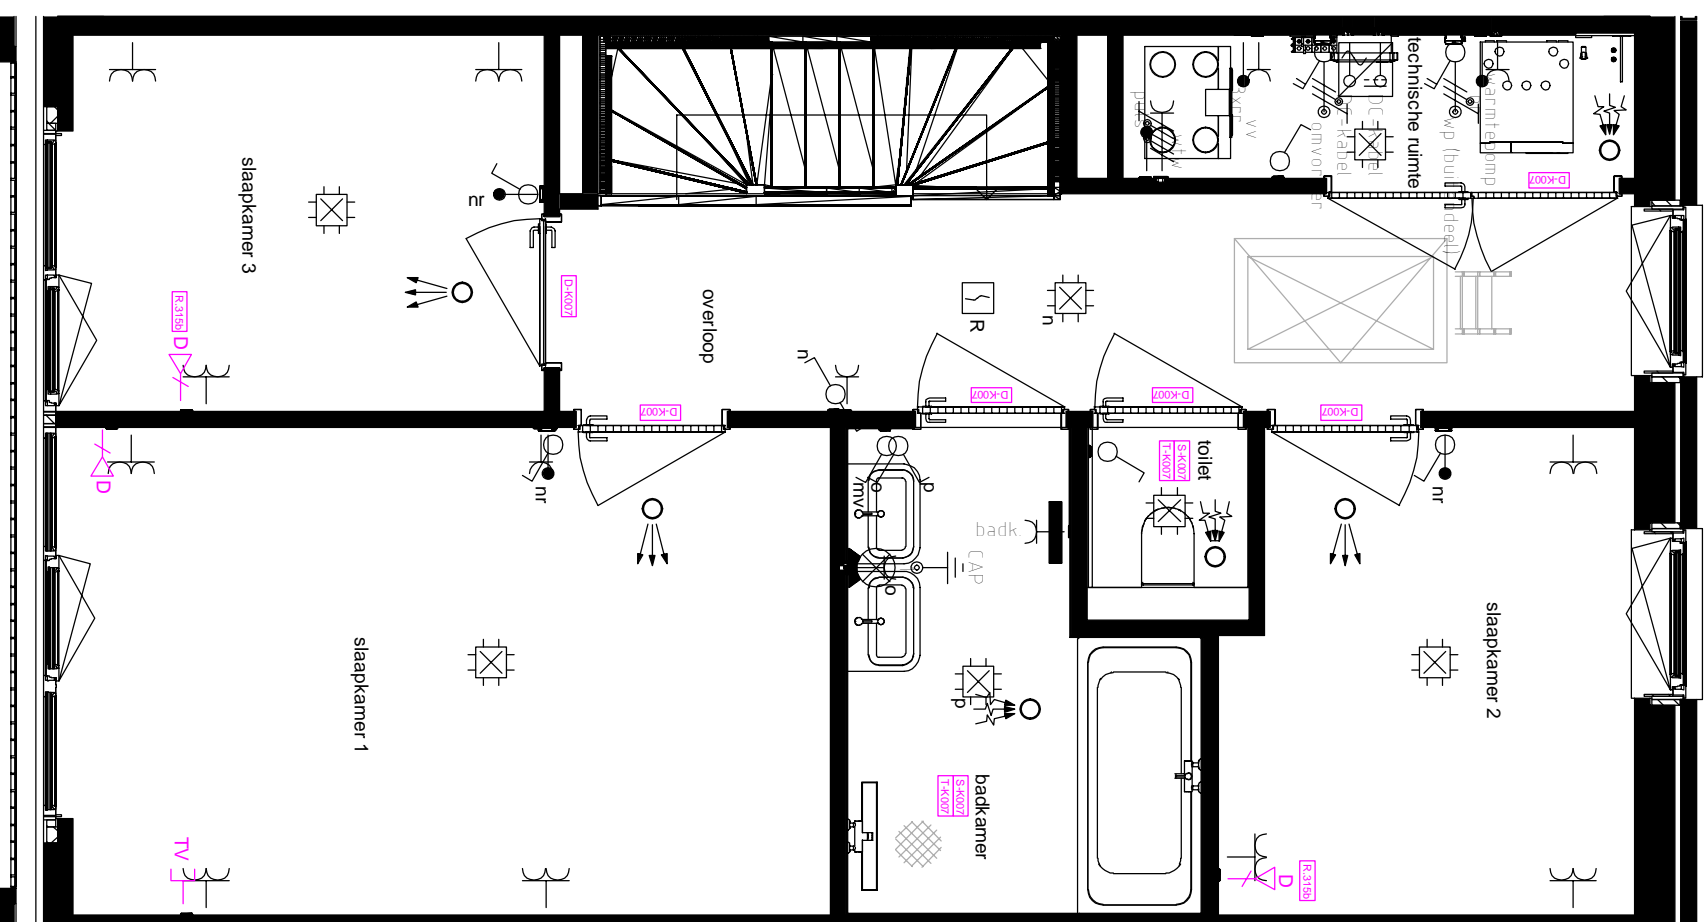

heyjmans

Heyjmans Woningbouw B.V.

Postbus 171

5240 AD Rosmalen

tel: 073 - 543 5111

fax: 073 - 543 5922

Project: Spinaker

Bouwnummer: 07

Woningtype: Blok A - Tussenwoning

Versie	Datum	Inkl.
1	01-12-2022	MvO
A	26-06-2024	ToGr
B	08-07-2024	ToGr
C	16-09-2024	ToGr
D	-	-
E	-	-

Voor akkoord koper(s):

Verdripping: 2e Tekening schaal 1:50

Getekend: MvO

Aan de marktvoering van deze tekening kunnen geen rechten worden ontleend

Deze tekening heeft alleen betrekking op de opties, voor de overige onderdelen wordt verwezen naar de in de KAO genoemde contractstukken

KAO-Opties

Geen

Individuele wijzigingen

Geen

Keuken/ Sanitair/ Tegelwerk wijzigen

Geen

Bouwkundige werkzaamheden

Geen

Loodgieter wijzigingen

Geen

Elektra wijzigen


Geen

CV wijzigen

Geen

Afbouw

Geen

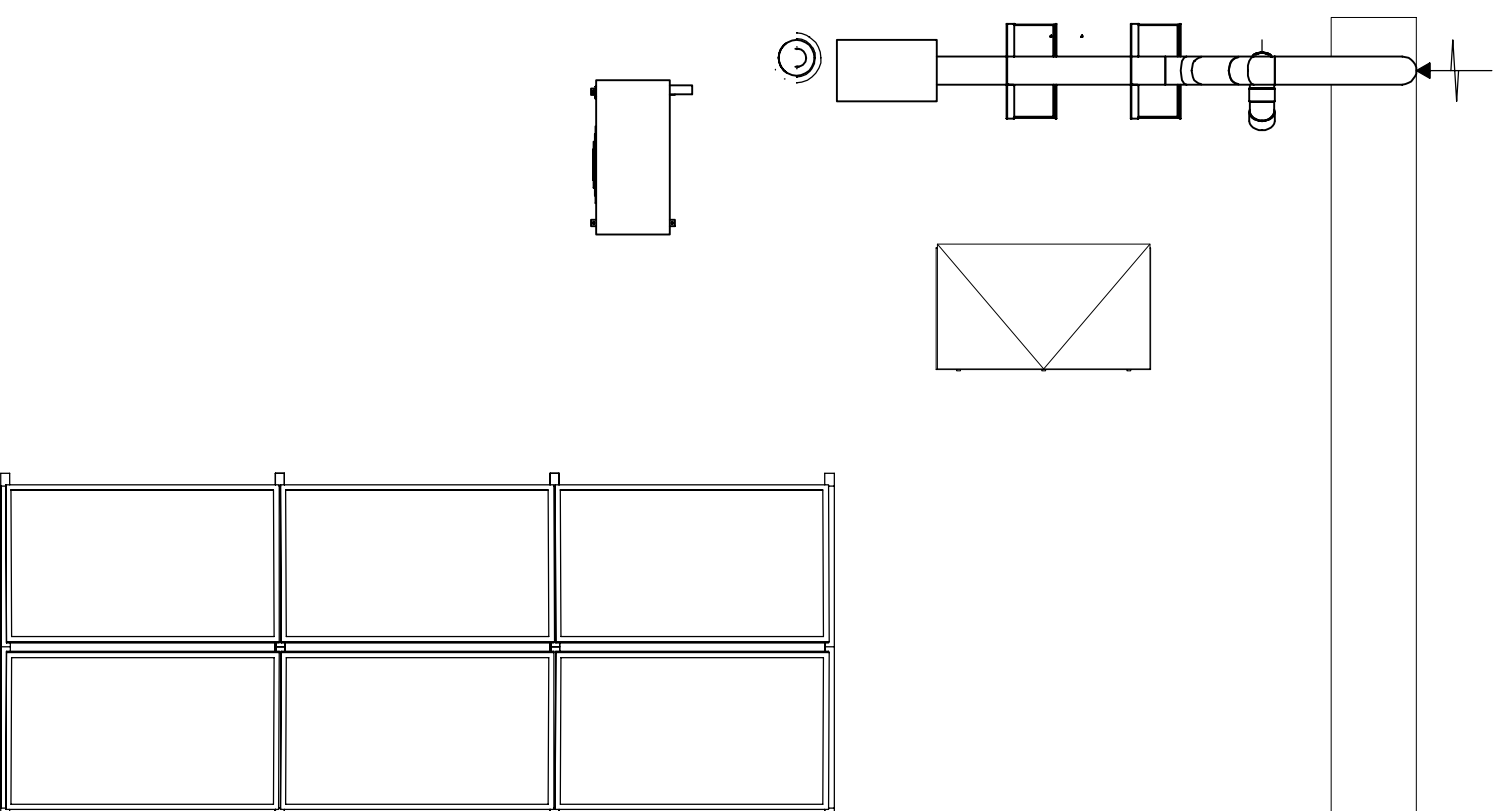

heyjmans

Heyjmans Woningbouw B.V.

Postbus 171

5240 AD Rosmalen

tel: 073 - 543 5111

fax: 073 - 543 5922

Project: Spinaker

Bouwnummer: 07

Woningtype: Blok A - Tussenwoning

Voor akkoord koper(s):

Verdieping: Dik

Tekening schaal: 1:50

Getekend: MVO

Aan de realisatie van deze tekening kunnen geen rechten worden ontleend

Deze tekening heeft alleen betrekking op de opties, voor de overige onderdelen wordt verwezen naar de in de KAO genoemde contractstukken