

LET OP: loze leiding alleen bedoeld voor elektra naar een eventueel kookeiland.

KAO-Opties

T-VG5005.03 Wijzigen van het standaard raamkozijn in voorgevel naar dubbele openslaande deuren

Individuele wijzigingen

I-K009.01 Het verplaatsen van vloerverdeker van berging naar trapkast
 I-K009.02 Wijzigen indeling begane grond
 VLP001.02 Voorbereiding laadpunt t.b.v. elektrische auto

Keuken/ Sanitair/ Tegelwerk wijzigen

K-K009 Het leidingswerk t.b.v. de keuken conform basis
 S-K009 Het leveren en aanbrengen van sanitair conform offerte BMN
 T-K009 Het leveren en aanbrengen van wand- en vloertegels conform offerte Zeebregts

Bouwkundige werkzaamheden

Geen

Loodgieter wijzigingen

Geen

Elektra wijzigen

R.309 Extra loze leiding
 R.360 Verplaatsen elektraonderdeel in de woning
 R.377 Dubbele spatwaterdichte wandcontactdoos buiten

CV wijzigen

Geen

Afbouw

D-K009 Het leveren en aanbrengen van luxe binnendeuren conform offerte Svedex



Heyjmans Woningbouw B.V.
 Postbus 171
 5240 AD Rosmalen
 tel: 073 - 543 5111
 fax: 073 - 543 5922

Versie	Datum	Inh.	
1	01-12-2022	MWO	
A	26-06-2024	ToGr	
B	03-10-2024	ToGr	Verdieping: BG
C	17-01-2025	ToGr	Tekening schaal 1:50
D	-	-	Geltekend: MO
E	-	-	

Voor akkoord koper(s):

Project: Sprinkler
 Bouwnummer: 09
 Woningtype: Blok A - Tussenwoning

Aan de maatschappij van deze tekening kunnen geen rechten worden ontleend.
 Deze tekening heeft alleen betrekking op de opties, voor de overige onderdelen wordt verwezen naar de in de KAO genoemde contractstukken

KAO-Opties

Geen

Individuele wijzigingen

I.K009.03 Wijziging indeling 1e verdieping
I.K009.05 Sparing vloerverwarming

Keuken/ Sanitair/ Tegelwerk wijzigen

S-K009 Het leveren en aanbrengen van sanitair conform offerte BMN
T-K009 Het leveren en aanbrengen van wand- en vloertegels conform offerte Zeebregts

Bouwkundige werkzaamheden

Geen

Loodgieter wijzigingen

Geen

Elektra wijzigen


R.319 UTP aansluiting in een ruimte
R.325 Extra dubbele wandcontactdoos
R.352 Wisselschakeling voor bestaand lichtpunt

CV wijzigen

Geen

Atbouw

D-K009 Het leveren en aanbrengen van luxe binnendeuren conform offerte Suedex

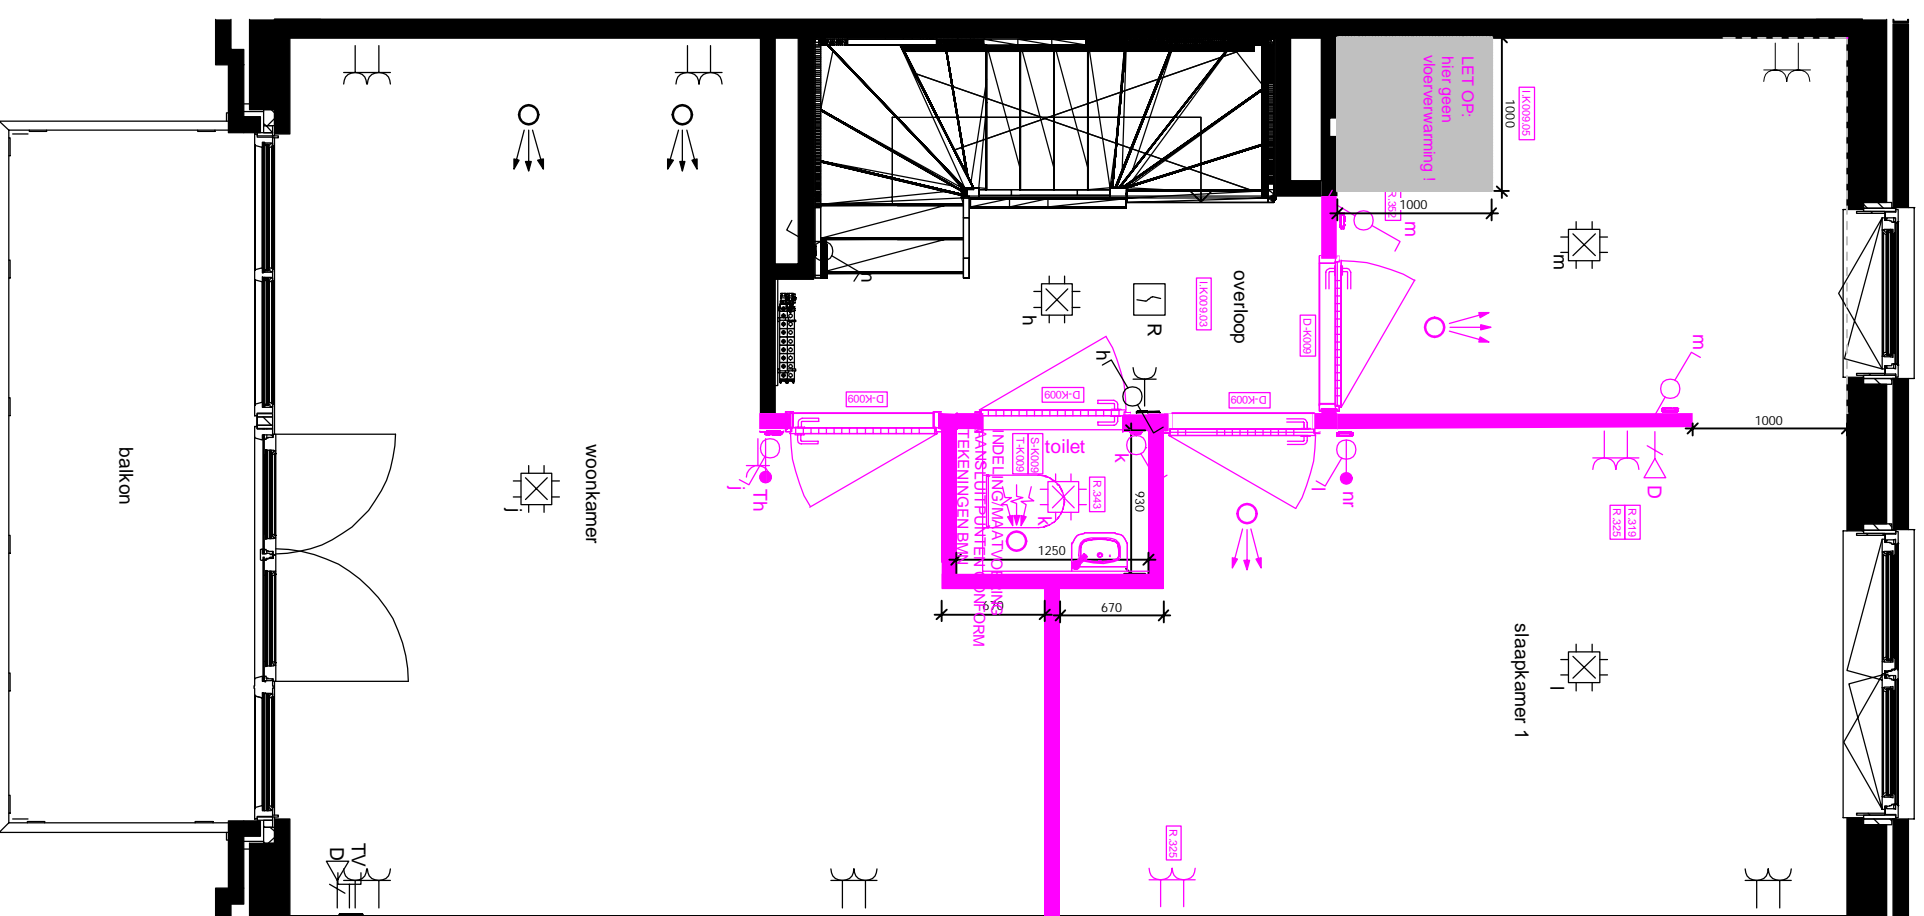

heyjmans

Heyjmans Woningbouw B.V.

Postbus 171

5240 AD Rosmalen

tel: 073 - 543 5111

fax: 073 - 543 5922

Versie	Datum	Inkl.	
1	01-12-2022	MvO	
A	26-06-2024	ToGr	
B	08-07-2024	ToGr	
C	17-01-2025	ToGr	
D	-	-	
E	-	-	

Voor akkoord koper(s):

Verdieping: 1e

Tekening schaal 1:50

Getekend: MvO

Aan de marktvoering van deze tekening kunnen geen rechten worden ontleend

Deze tekening heeft alleen betrekking op de opties, voor de overige onderdelen wordt verwezen naar de in de KAO genoemde contractstukken

KAO-Opties

Geen

Individuele wijzigingen

Geen

Kuiken/ Sanitair/ Tegelwerk wijzigen

S-K009 Het leveren en aanbrengen van sanitair conform offerte BMN
T-K009 Het leveren en aanbrengen van wand- en vloertegels conform offerte Zeebregts

Bouwkundige werkzaamheden

Geen

Loodgieter wijzigingen

Geen

Elektra wijzigen


R.315b Amonteren combikabel UTP

CV wijzigen

Geen

Afbouw

D-K009 Het leveren en aanbrengen van luxe binnendeuren conform offerte Svedex

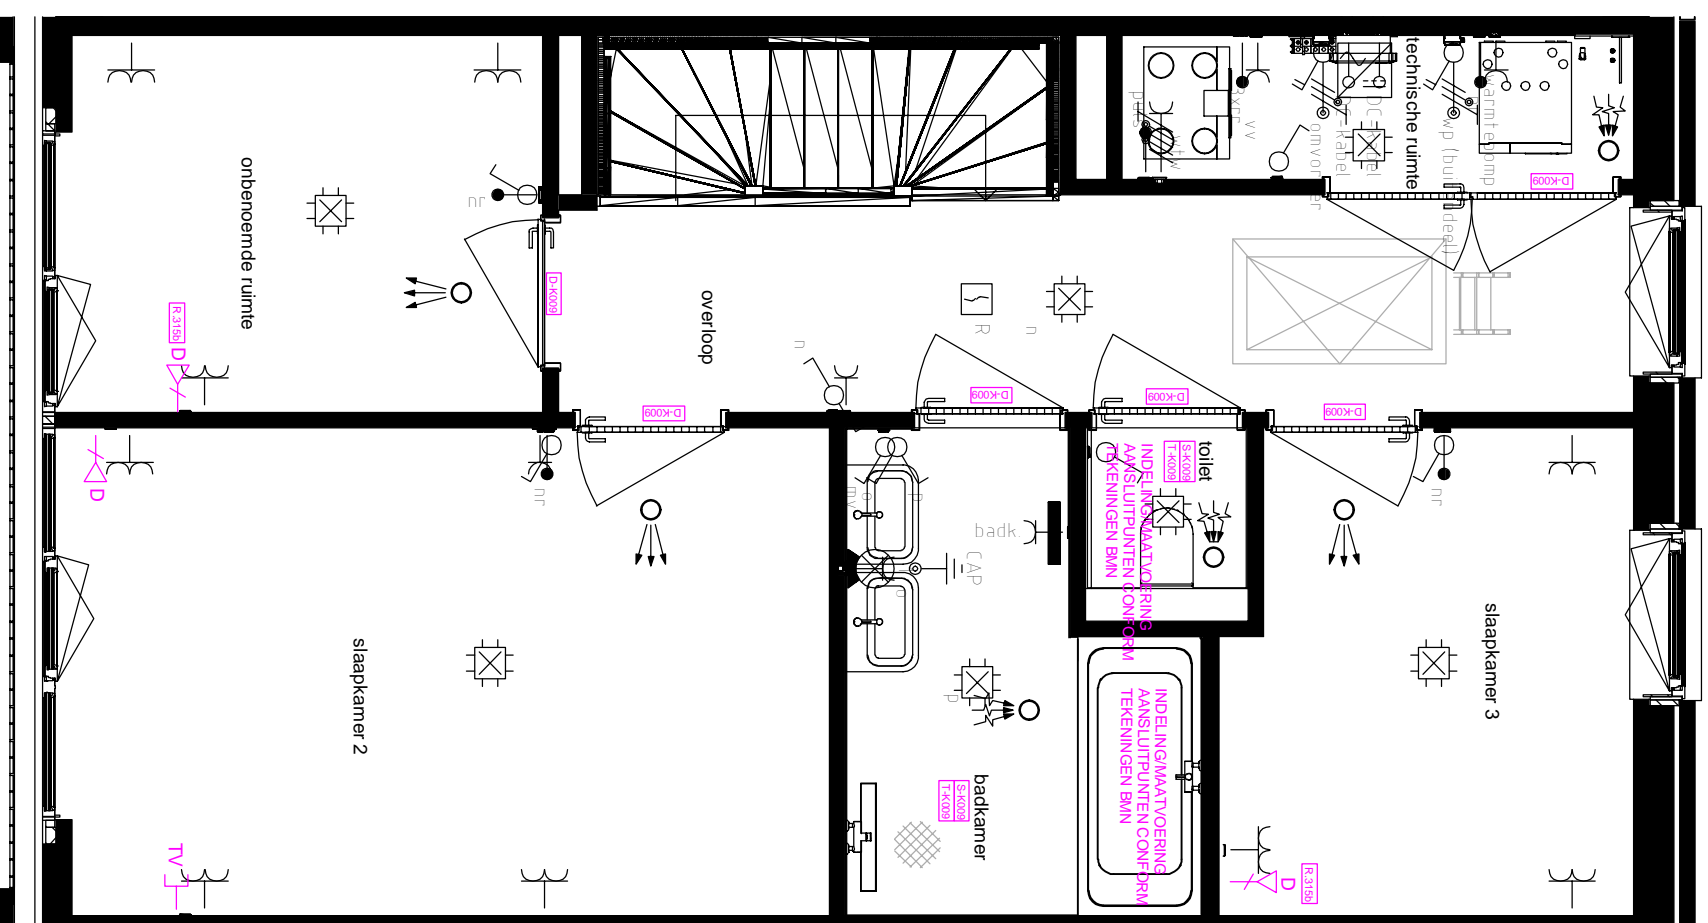

Heijmans Woningbouw B.V.
Postbus 171
5240 AD Rosmalen
tel: 073 - 543 5111
fax: 073 - 543 5922

heyjmans

Project: Spinaker

Bouwnummer: 09

Woningtype: Blok A - Tussenwoning

Voor akkoord koper(s):
Verdijping: 2e
Getekend: MVO
Tekeningschaal: 1:50

Versie	Datum	Inkl.
1	01-12-2022	MVO
A	26-06-2024	ToGr
B	08-07-2024	ToGr
C	16-09-2024	ToGr
D	17-01-2025	ToGr
E	-	-

Deze tekening heeft alleen betrekking op de opties, voor de overige onderdelen wordt verwezen naar de in de KAO genoemde contracttekeningen.

KAO-Opties

Geen

Individuele wijzigingen

Geen

Keuken/ Sanitair/ Tegelwerk wijzigen

Geen

Bouwkundige werkzaamheden

Geen

Loodgieter wijzigingen

Geen

Elektra wijzigen


Geen

CV wijzigen

Geen

Afbouw

Geen

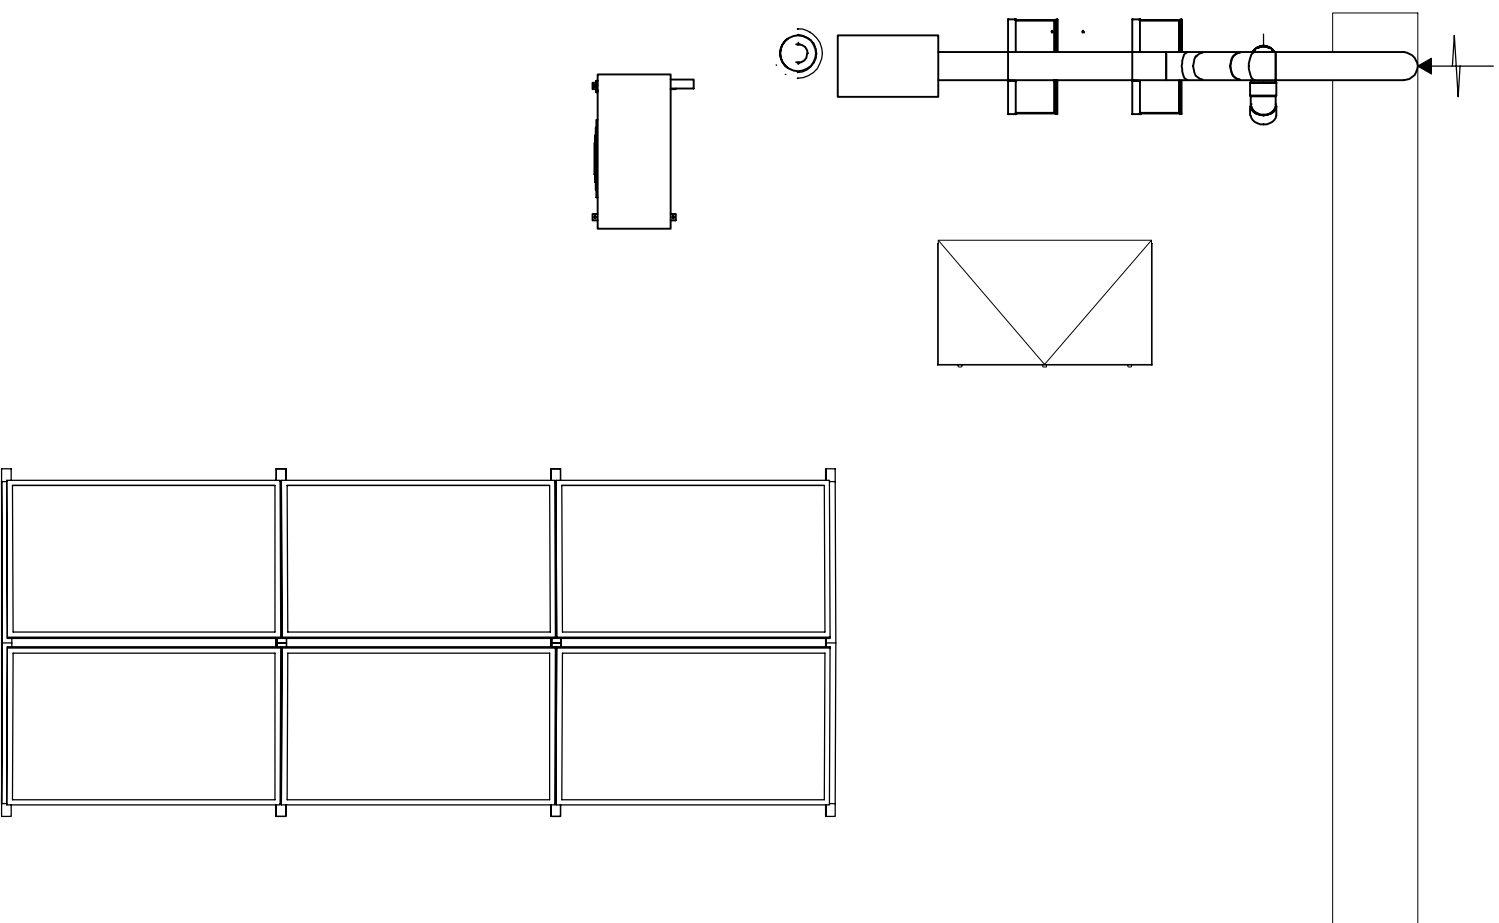

heyjmans

Heyjmans Woningbouw B.V.

Postbus 171

5240 AD Rosmalen

tel: 073 - 543 5111

fax: 073 - 543 5922

Project: Spinaker

Bouwnummer: 09

Woningtype: Blok A - Tussenwoning

Voor akkoord koper(s):

Verdieping: Dik Tekening schaal 1:50

Getekend: MVO

Aan de maatschappij van deze tekening kunnen geen rechten worden ontleend

Deze tekening heeft alleen betrekking op de opties, voor de overige onderdelen wordt verwezen naar de in de KAO genoemde contractteken