

KAO-Opties

Geen

Individuele wijzigingen

Geen

Keuken/ Sanitair/ Tegelwerk wijzigen

K-K026 Het leidingwerk t.b.v. de keuken conform basis
S-K026 Het leidingwerk t.b.v. badkamer en toilet conform basis
T-K026 Het leveren en aanbrengen van wand- en vloerregels conform offerte Zeebregts

Bouwkundige werkzaamheden

Geen

Loodgieter wijzigingen

Geen

Elektra wijzigen


R.309 Extra loze leiding
R.315b Aftmonteren combikabel UTP
R.360 Verplaatsen elektraonderdeel in de woning
R.377 Dubbele spatwaterdichte wandcontactdoos buiten

CV wijzigen

Geen

Afbouw

D-K026 Het leveren en aanbrengen van luxe binnendeuren conform offerte Svadex d.d. 08-03-2024

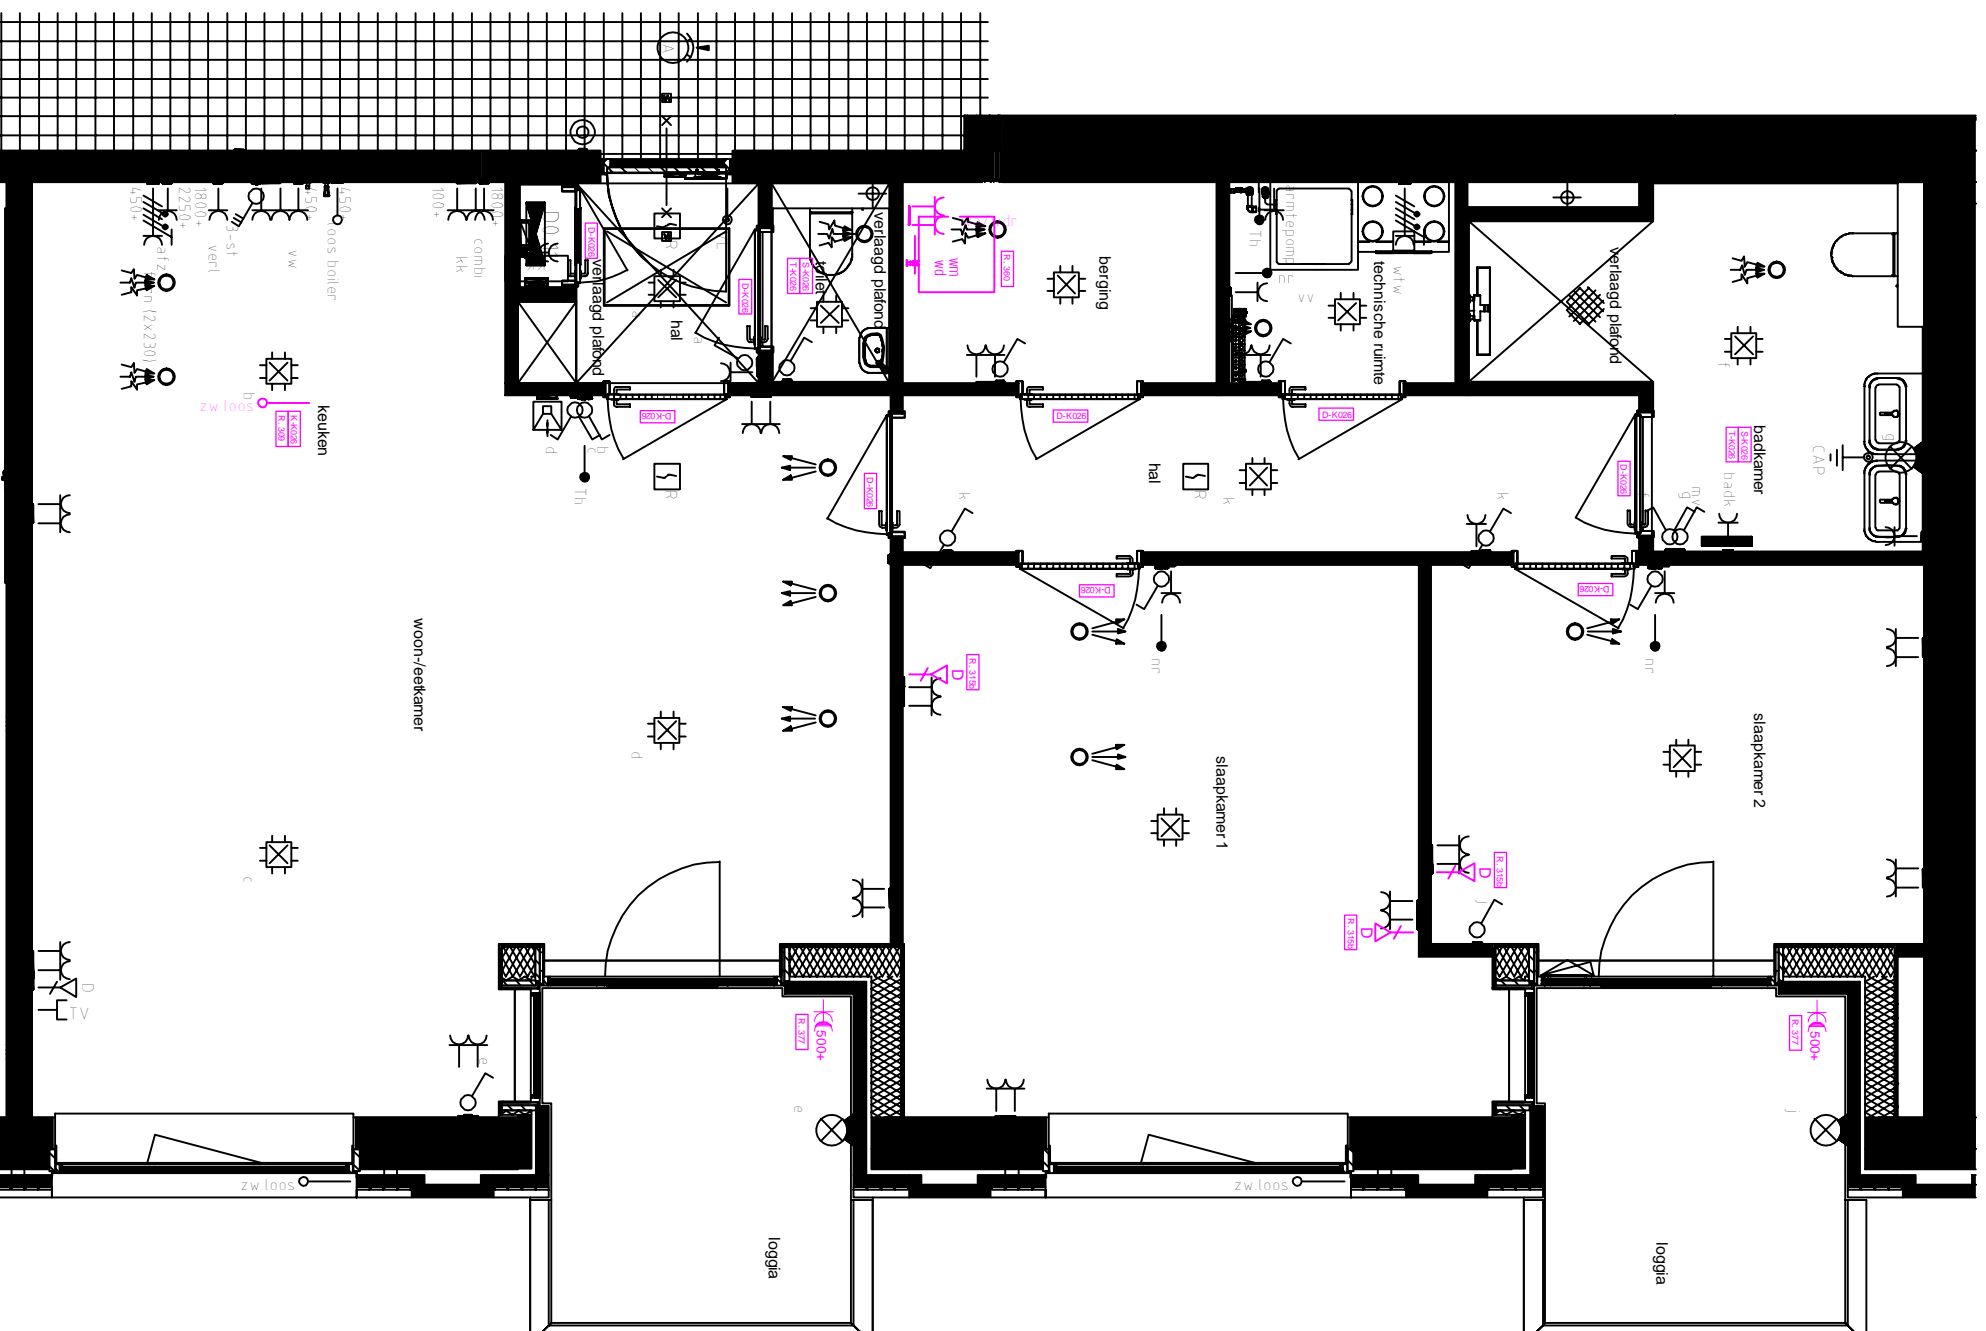

heyjmans

Heijmans Woningbouw B.V.
Postbus 171
5240 AD Rosmalen
tel: 073 - 543 5111
fax: 073 - 543 5922

Versie	Datum	Inhoud
1	01-12-2022	MWO
A	21-10-2023	ToGr
B	08-03-2024	ToGr
C	08-11-2024	ToGr
D	-	-
E	-	-

Voor akkoord koper(s):	
Verdiering: BG	Tekening schaal: 1:50
Getekend: MO	

Deze tekening heeft alleen betrekking op de opties, voor de overige afstanden wordt verwezen naar de in de KAO genoemde contactstukken.