

KAO-Opties

Geen

Individuele wijzigingen

1.K038.01 Wijzigen indeling slaapkamer 2

Keuken/ Sanitair/ Tegelwerk wijzigen

K-K038 Het leidingwerk t.b.v. de keuken conform basis

S-K038 Het leidingwerk t.b.v. badkamer en toilet conform basis

T-K038 Het leveren en aanbrengen van wand- en vloerregels conform offerte Zeebregts

Bouwkundige werkzaamheden

R-122 Verplaatsen binnendeur

Loodgieter wijzigingen

Geen

Elektra wijzigen

R-315b Afmonteren combikabel UTP

R-343 Verplaatsen van een standaard plafondlichtpunt

R-360 Verplaatsen elektraonderdeel in de woning

R-377 Dubbele spatwaterdichte wandcontactdoos builen


CV wijzigen

Geen

Afbouw

D-K038 Het leveren en plaatsen van luxe binnendeuren conform offerte

Svedex d.d. 25-04-2024

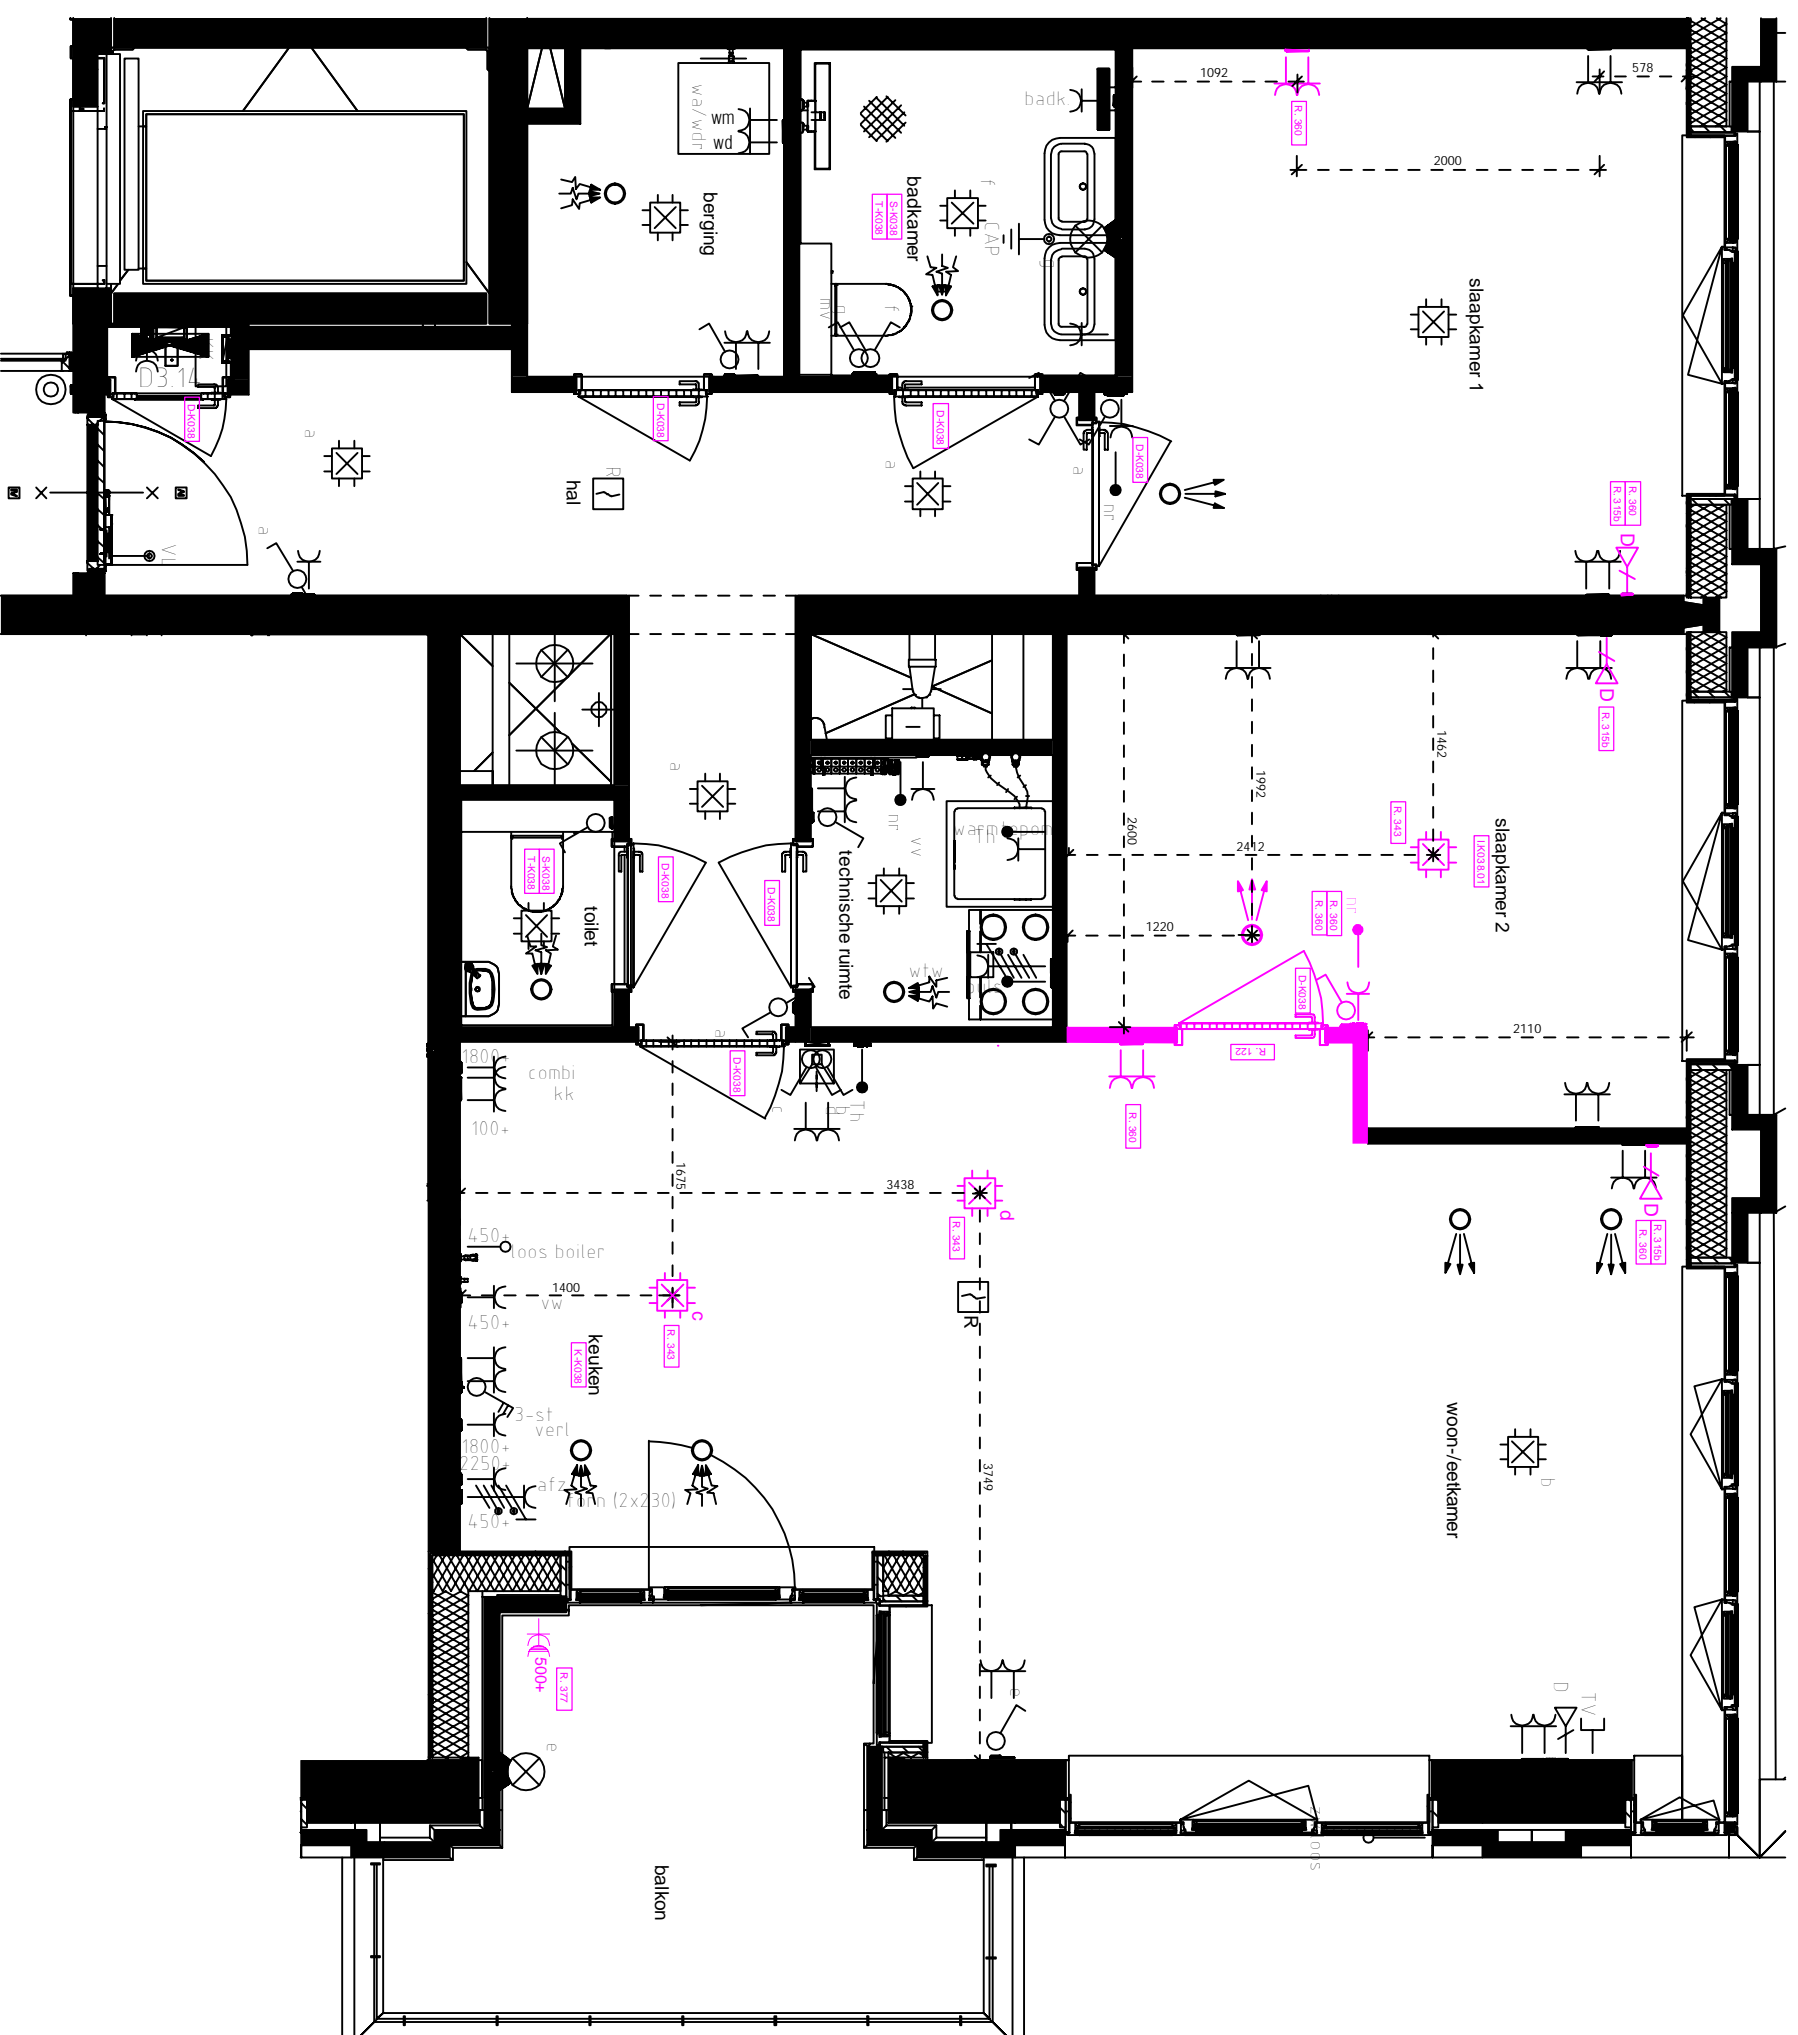

heyjmans

Heijmans Woningbouw B.V.
Postbus 171
5240 AD Rosmalen
tel: 073 - 543 5111
fax: 073 - 543 5922

Versie	Datum	hnt
1	01-12-2022	MWO
A	08-11-2023	ToGr
B	29-04-2024	SYTe
C	08-11-2024	ToGr
D	-	-
E	-	-

Voor akkoord koper(s):

Verdijning 4e Tekening schaal 1:50

Getekend: MO

Aan de maatschappij van deze tekening kunnen geen rechten worden ontleend.

Deze tekening heeft alleen betrekking op de opties, voor de overige afmetingen wordt verwezen naar de in de KAO genoemde contactstukken