

KAO-Opties

Geen

Individuele wijzigingen

Geen

Keuken/ Sanitair/ Tegelwerk wijzigen

K-K058 Het leidingwerk t.b.v. de keuken conform basis
S-K058 Het leidingwerk t.b.v. badkamer en toilet conform basis
T-K058 Het leveren en aanbrengen van wand- en vloeregels conform offerte Zeebregts

Bouwkundige werkzaamheden

Geen

Loodgieter wijzigingen

Geen

Elektra wijzigen


R.315b Armonteren combikabel UTP
R.377 Dubbele spatwaterdichte wandcontactdoos

CV wijzigen

Geen

Afbouw

D-K058 Het leveren en aanbrengen van binnendeuren conform offerte Svedex d.d. 17-05-2024

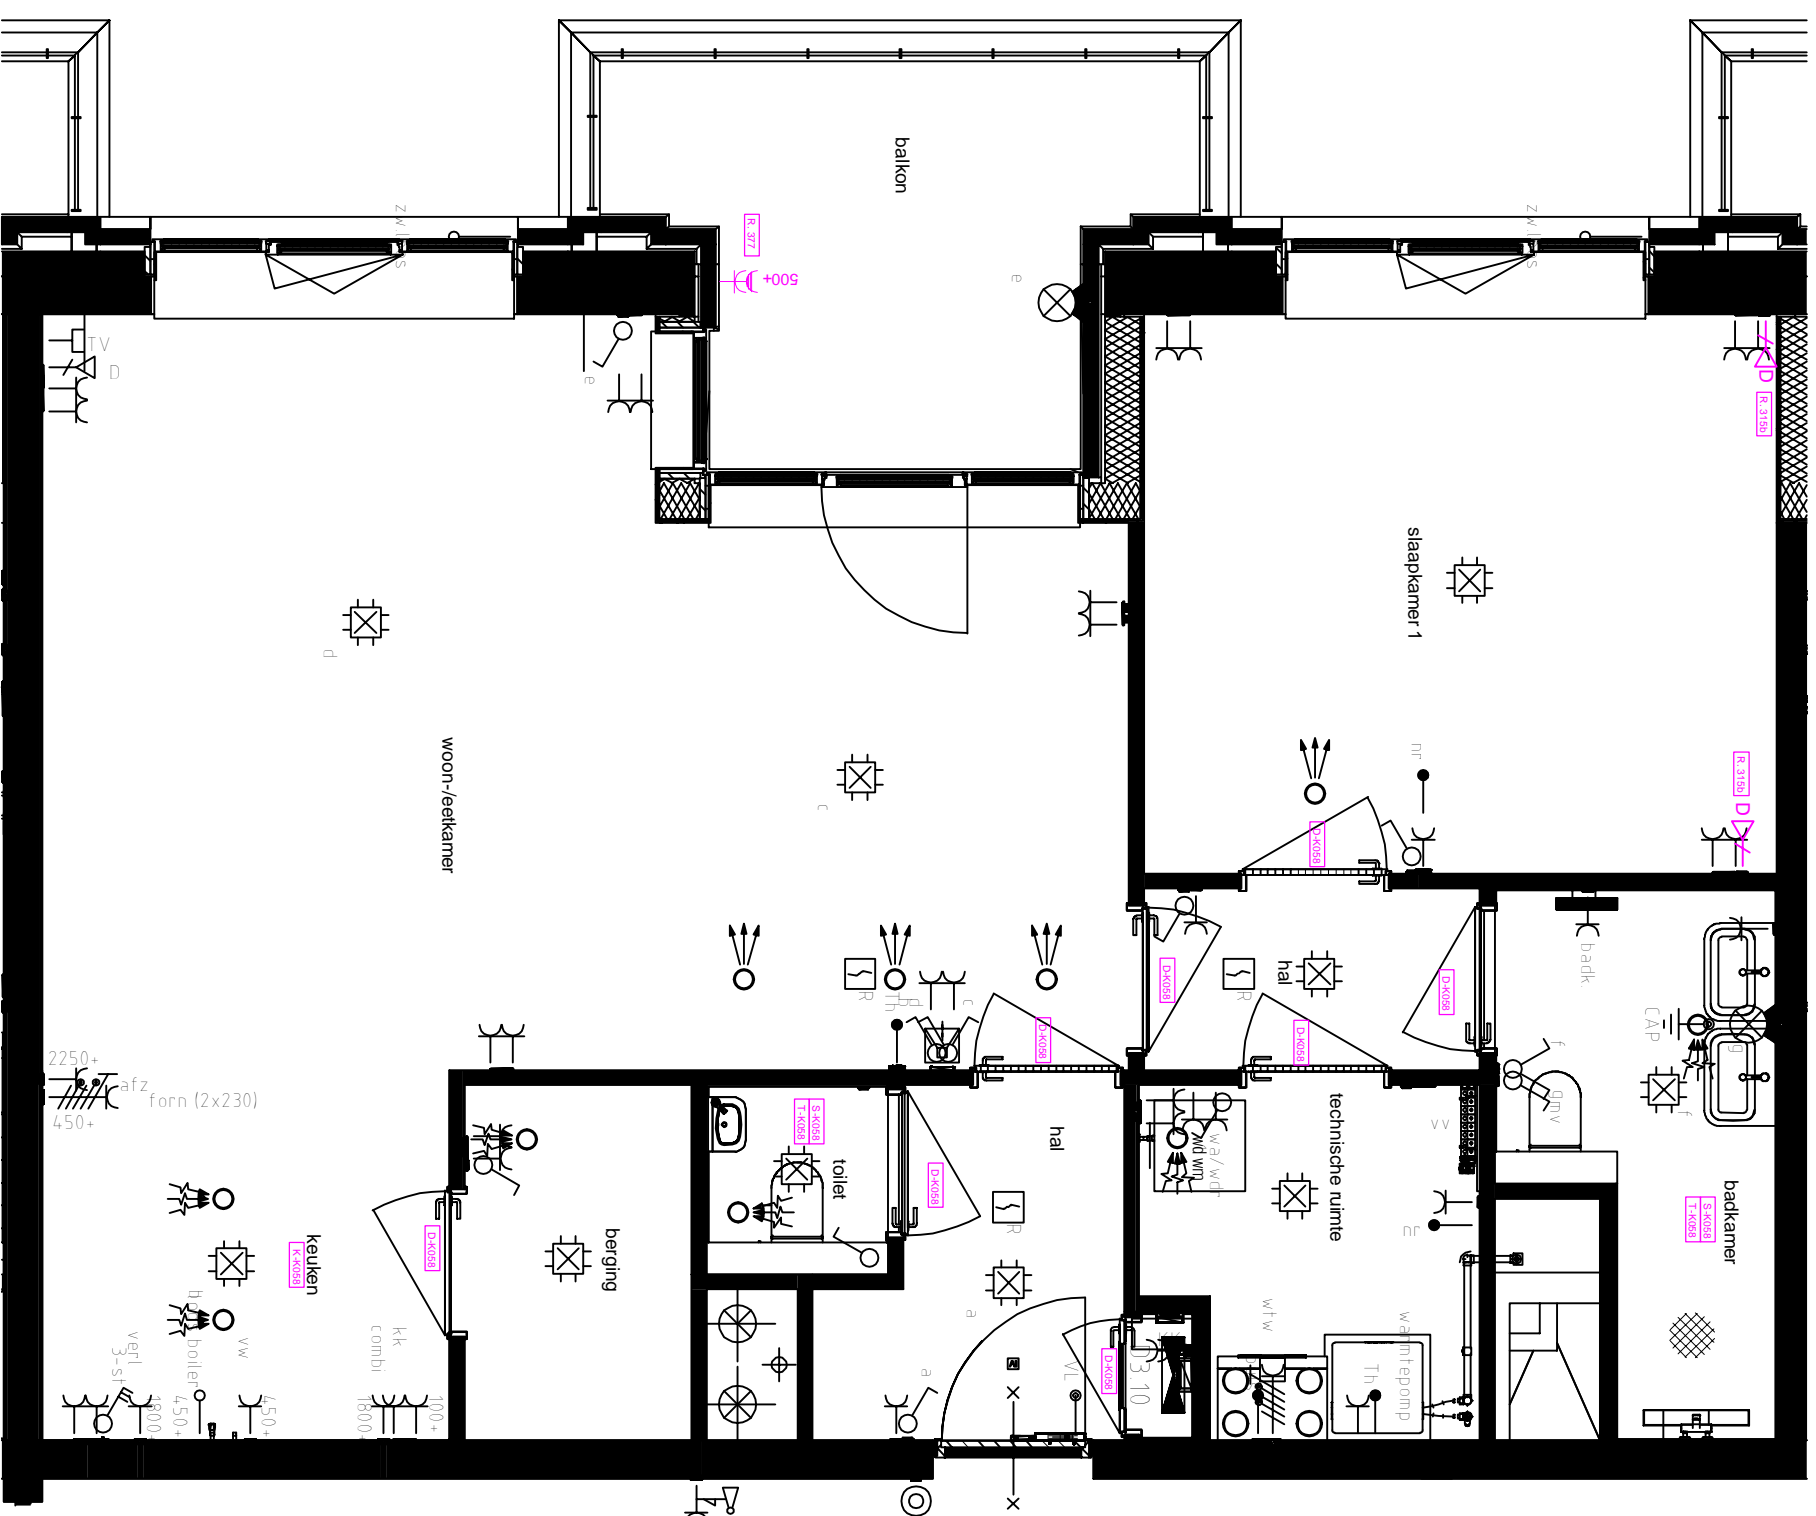

heyjmans

Heijmans Woningbouw B.V.
Postbus 171
5240 AD Rosmalen
tel: 073 - 543 5111
fax: 073 - 543 5922

Versie	Datum	Inh.
1	01-12-2022	MWO
A	08-12-2023	ToGr
B	04-06-2024	SYTe
C	08-11-2024	ToGr
D	-	-
E	-	-

Voor akkoord koper(s):

Project:	Sprinkler Pluswaven
Bouwnummer:	58
Woningtype:	W.02
Verdijping:	8e
Tekening schaal:	1:50
Getekend:	MWO

Aan de uitvoering van deze tekening kunnen geen rechten worden ontleend.

Deze tekening heeft alleen betrekking op de opties, voor de overige afmetingen wordt verwezen naar de n.a.b. KAO generale contractakten