

KAO-Opties

Geen

Individuele wijzigingen

Geen

Keuken/ Sanitair/ Tegelwerk wijzigen

K-K088 Het leidingwerk t.b.v. de keuken conform basis

S-K088 Het leidingwerk t.b.v. badkamer en toilet conform basis

T-K088 Het leveren en aanbrengen van wand- en vloerregels conform offerte Zeebregts

Bouwkundige werkzaamheden

Geen

Loodgieter wijzigingen

Geen

Elektra wijzigen

R.315b Almonteren combikabel UTP

R.377 Dubbele spatwaterdichte wandcontactdoos


CV wijzigen

Geen

Afbouw

D-K088 Het leveren en plaatsen van luxe binnendeuren conform offerte

Svedex d.d. 14-06-2024

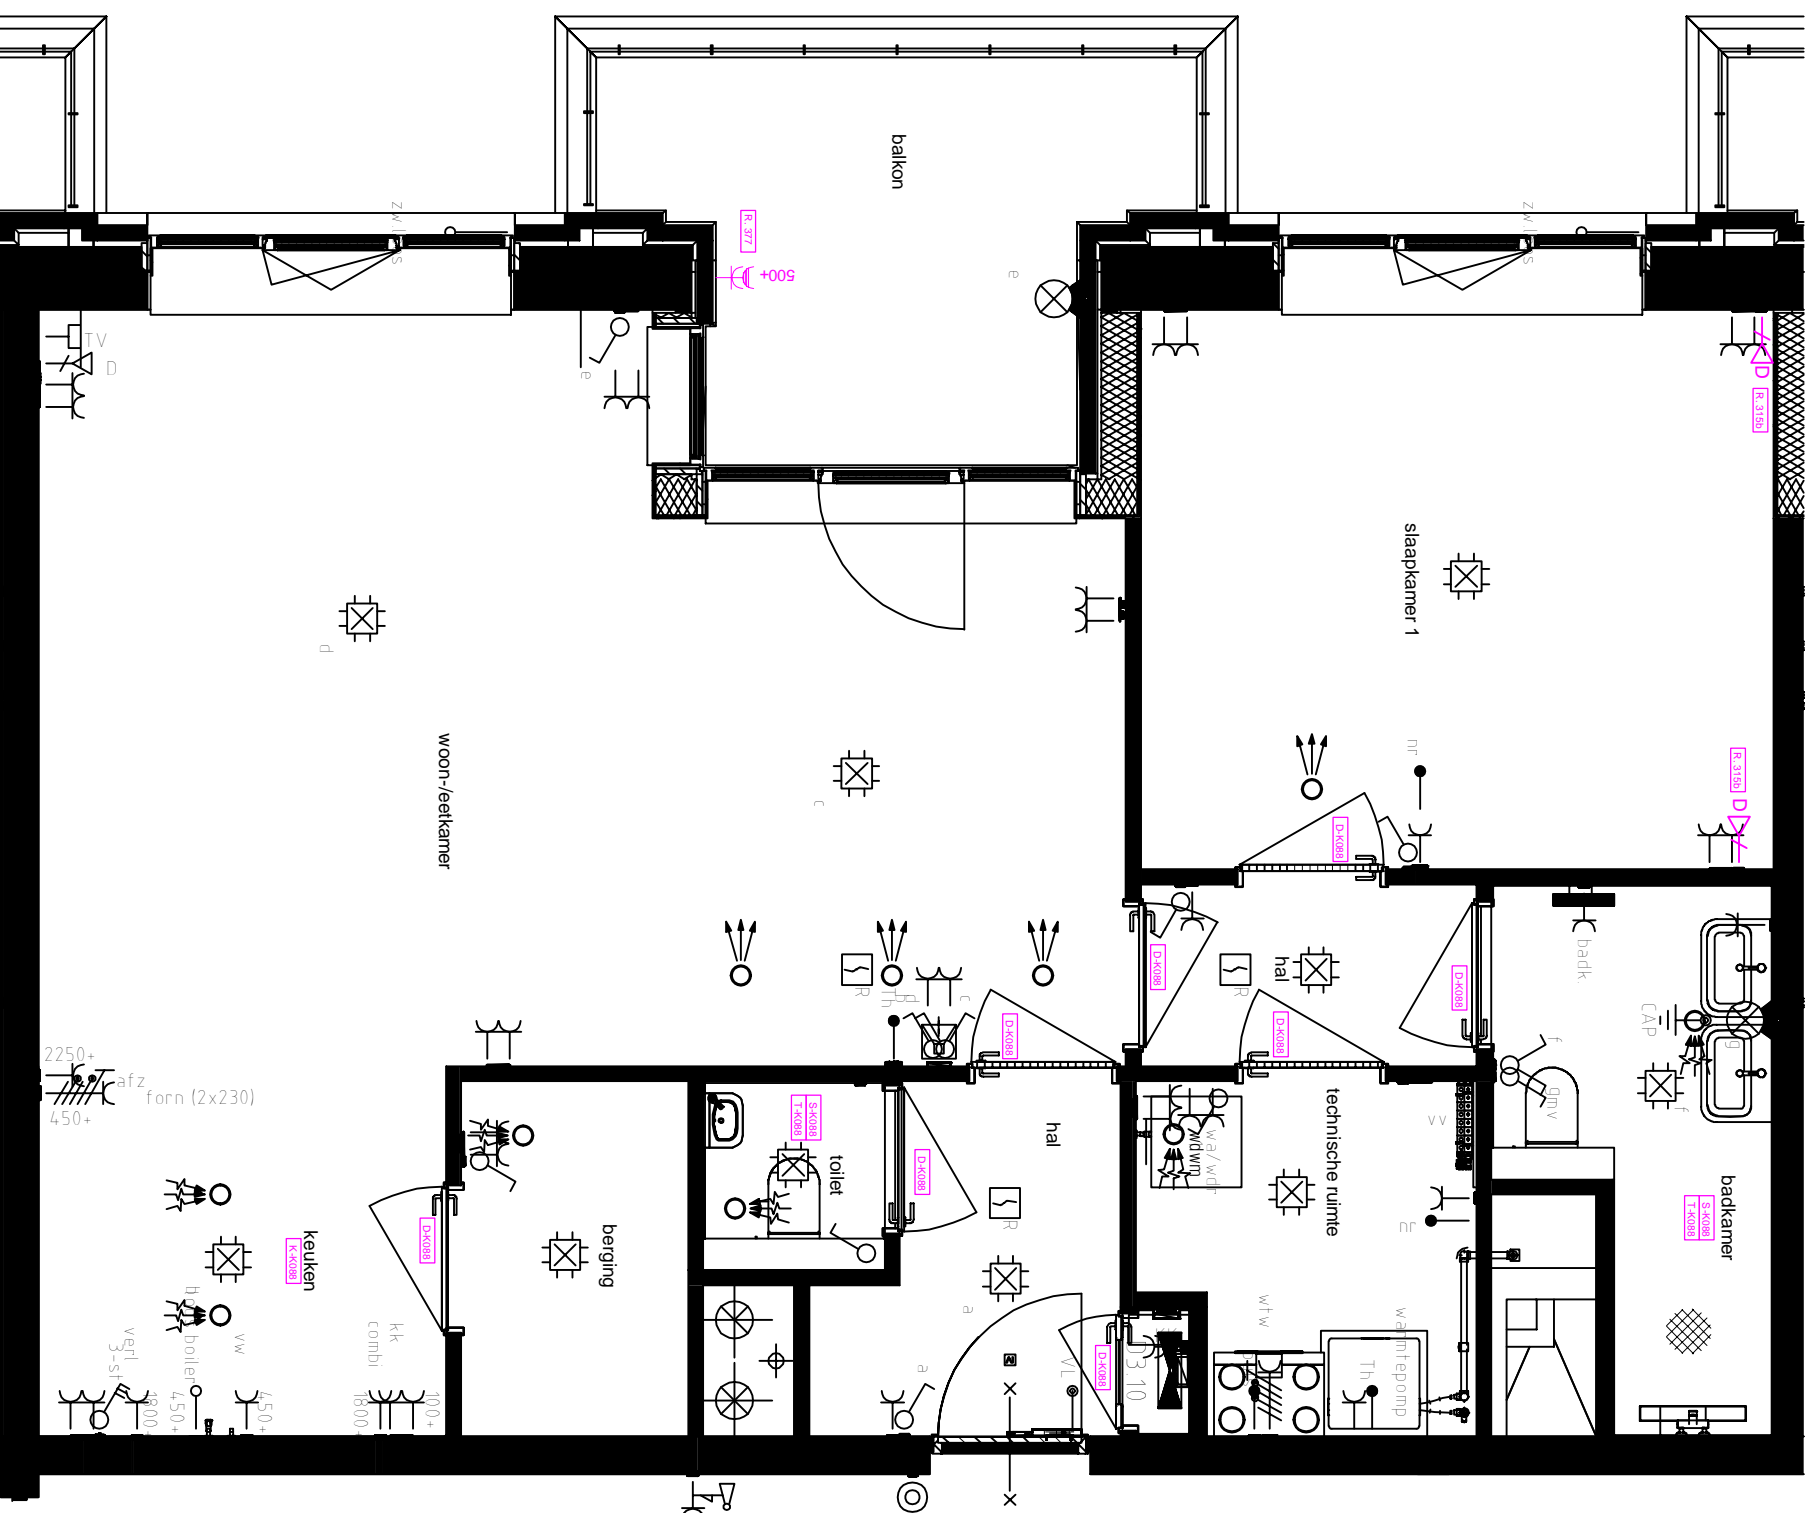

feymans

Heijmans Woningbouw B.V.
Postbus 171
5240 AD Rosmalen
tel: 073 - 543 5111
fax: 073 - 543 5922

Versie Datum Init

| Versie | Datum | Init |
|--------|------------|------|
| 1 | 01-12-2022 | MWO |
| A | 05-01-2024 | ToGr |
| B | 14-06-2024 | SYTe |
| C | 08-11-2024 | ToGr |
| D | - | - |
| E | - | - |

Voor akkoord koper(s):

Project: Spinaker Pluswaven

Bouwnummer: 88

Woningtype: W.02

Verdieping: 13e

Tekening schaal: 1:50

Getekend: MWO

Aan de maatschappij van deze tekening kunnen geen rechten worden ontleend.

Deze tekening heeft alleen betrekking op de opties, voor de overige afmetingen wordt verwezen naar de n.a.v. KAO gemaakte contacttekeningen.