

KAO-Opties

Geen

Individuele wijzigingen

Geen

Keuken/ Sanitair/ Tegelwerk wijzigen

K-K024 Het leidingwerk t.b.v. de keuken conform basis

S-K024 Het leidingwerk t.b.v. badkamer en toilet conform basis

T-K024 Het leveren en aanbrengen van wand- en vloertegels conform

offerte Zeebregts

Bouwkundige werkzaamheden

R.122 Verplaatsen en/of wijzigen draairichting binnendeur

Loodgieter wijzigingen

Geen

Elektra wijzigen

R.315b Aftmonteren combikabel UTP

R.360 Verplaatsen elektraonderdeel in de woning

R.377 Dubbele spatwaterdichte wandcontactdoos buiten


CV wijzigen

Geen

Afbouw

D-K024 Het leveren en aanbrengen van luxe binnendeuren conform

offerte Svalex d.d. 08-03-2024

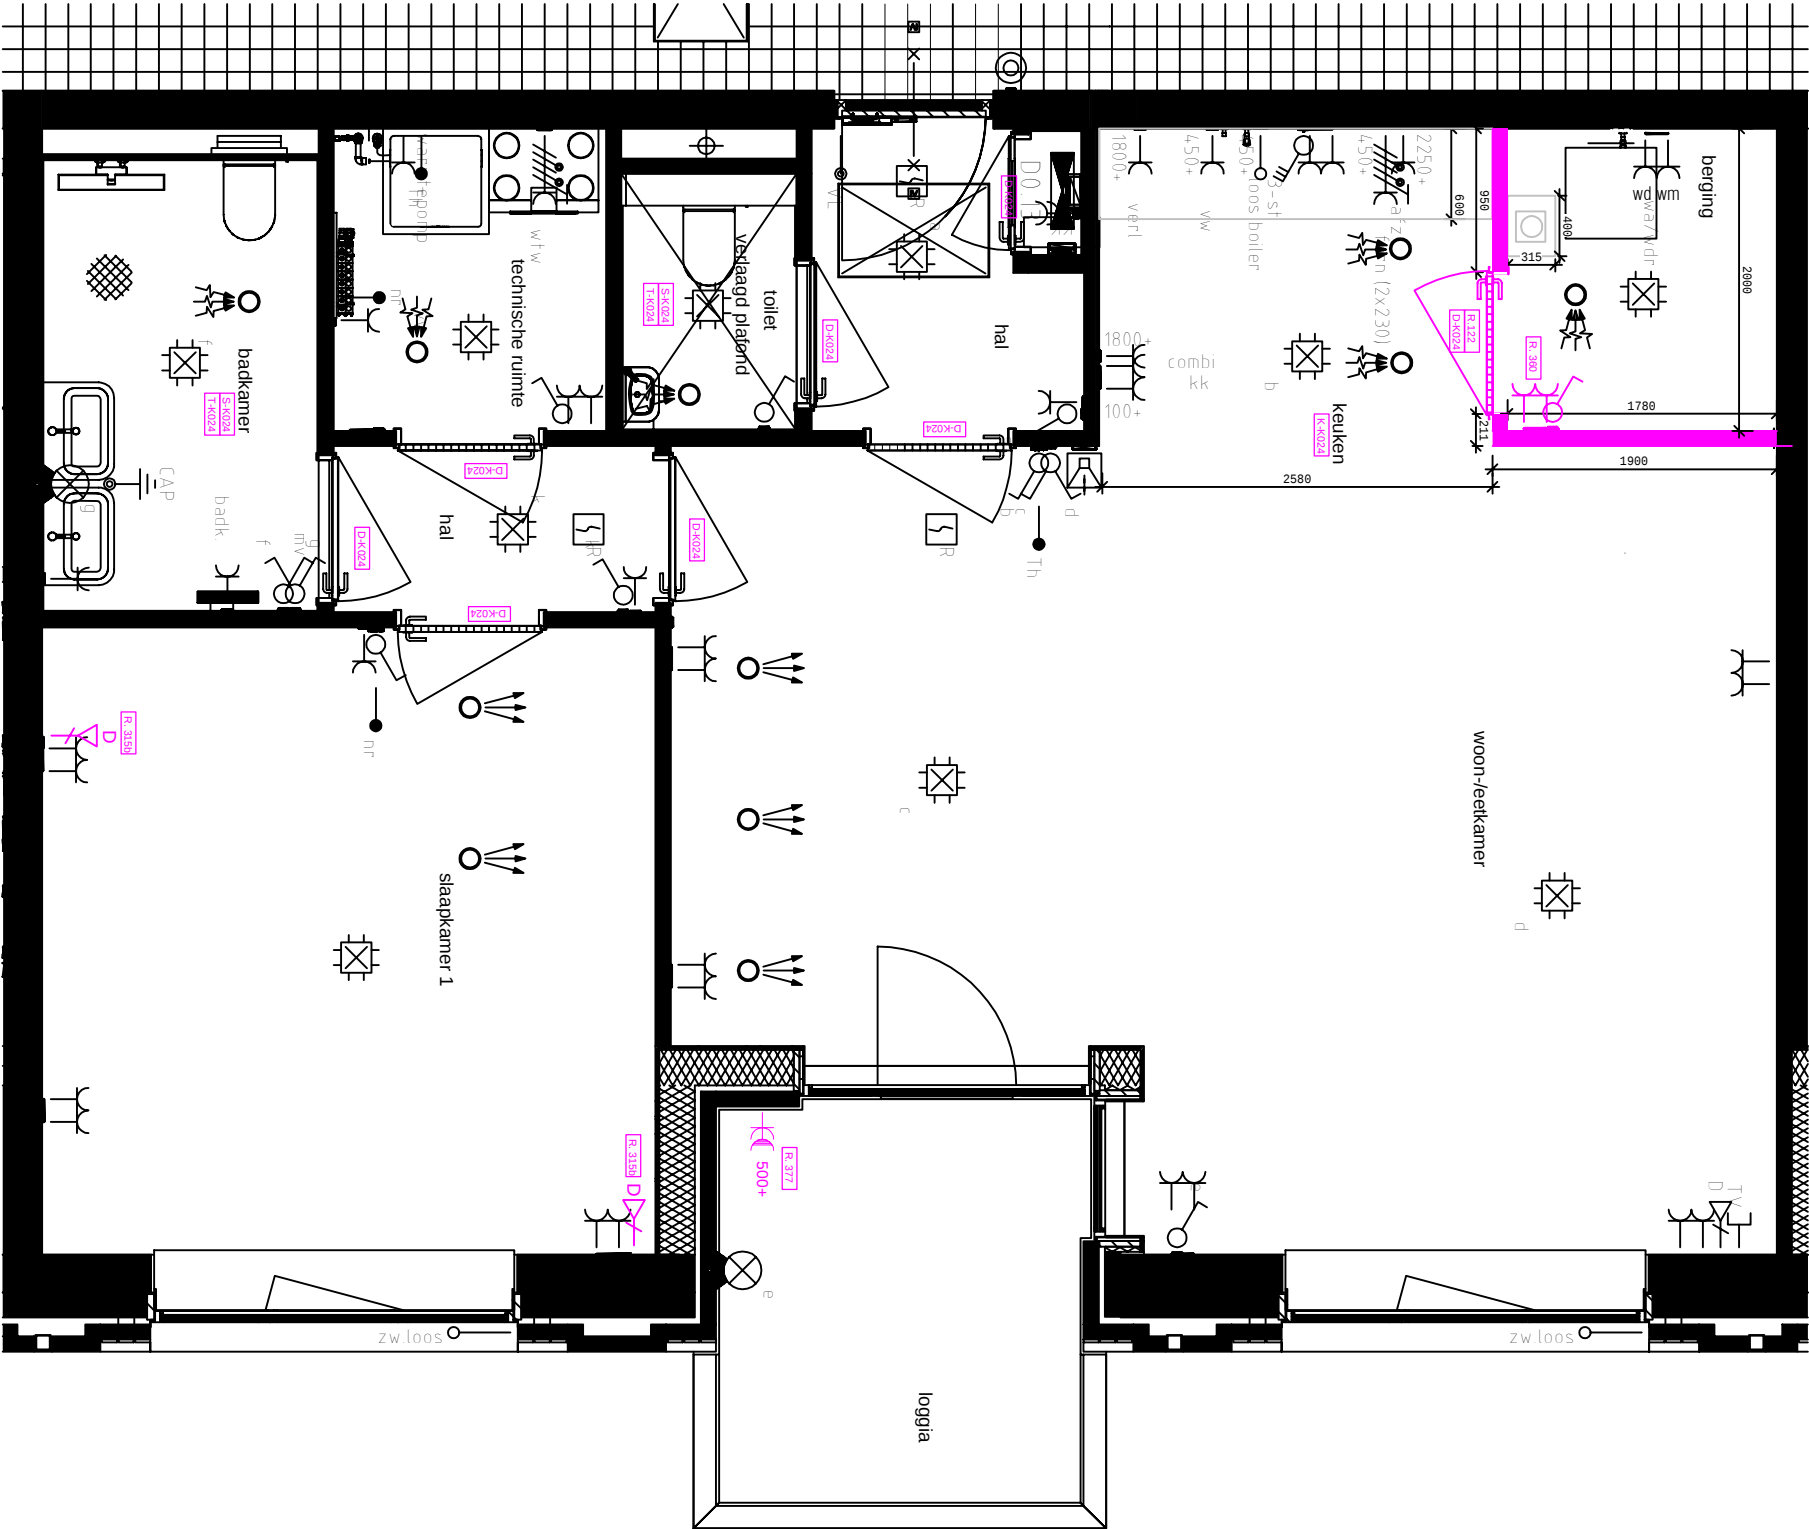

heyjmans

Heyjmans Woningbouw B.V.
Postbus 171
5240 AD Rosmalen
tel: 073 - 543 5111
fax: 073 - 543 5922

Wersie		Datum	Init.	Voor akkoord koper(s):	
1	01-12-2022	MWO			
A	21-10-2023	TOGr			
B	08-03-2024	TOGr			
C	09-04-2024	TOGr			
D	08-11-2024	TOGr		Gefelekt.	MWO
E	-	-	-	Aan de maatschappij van deze tekening kunnen geen rechten worden ontleend	

Deze tekening heeft alleen betrekking op de opties, voor de overige onderdelen wordt verwezen naar de in de KAO genoemde contactstukken