






Voorgevel

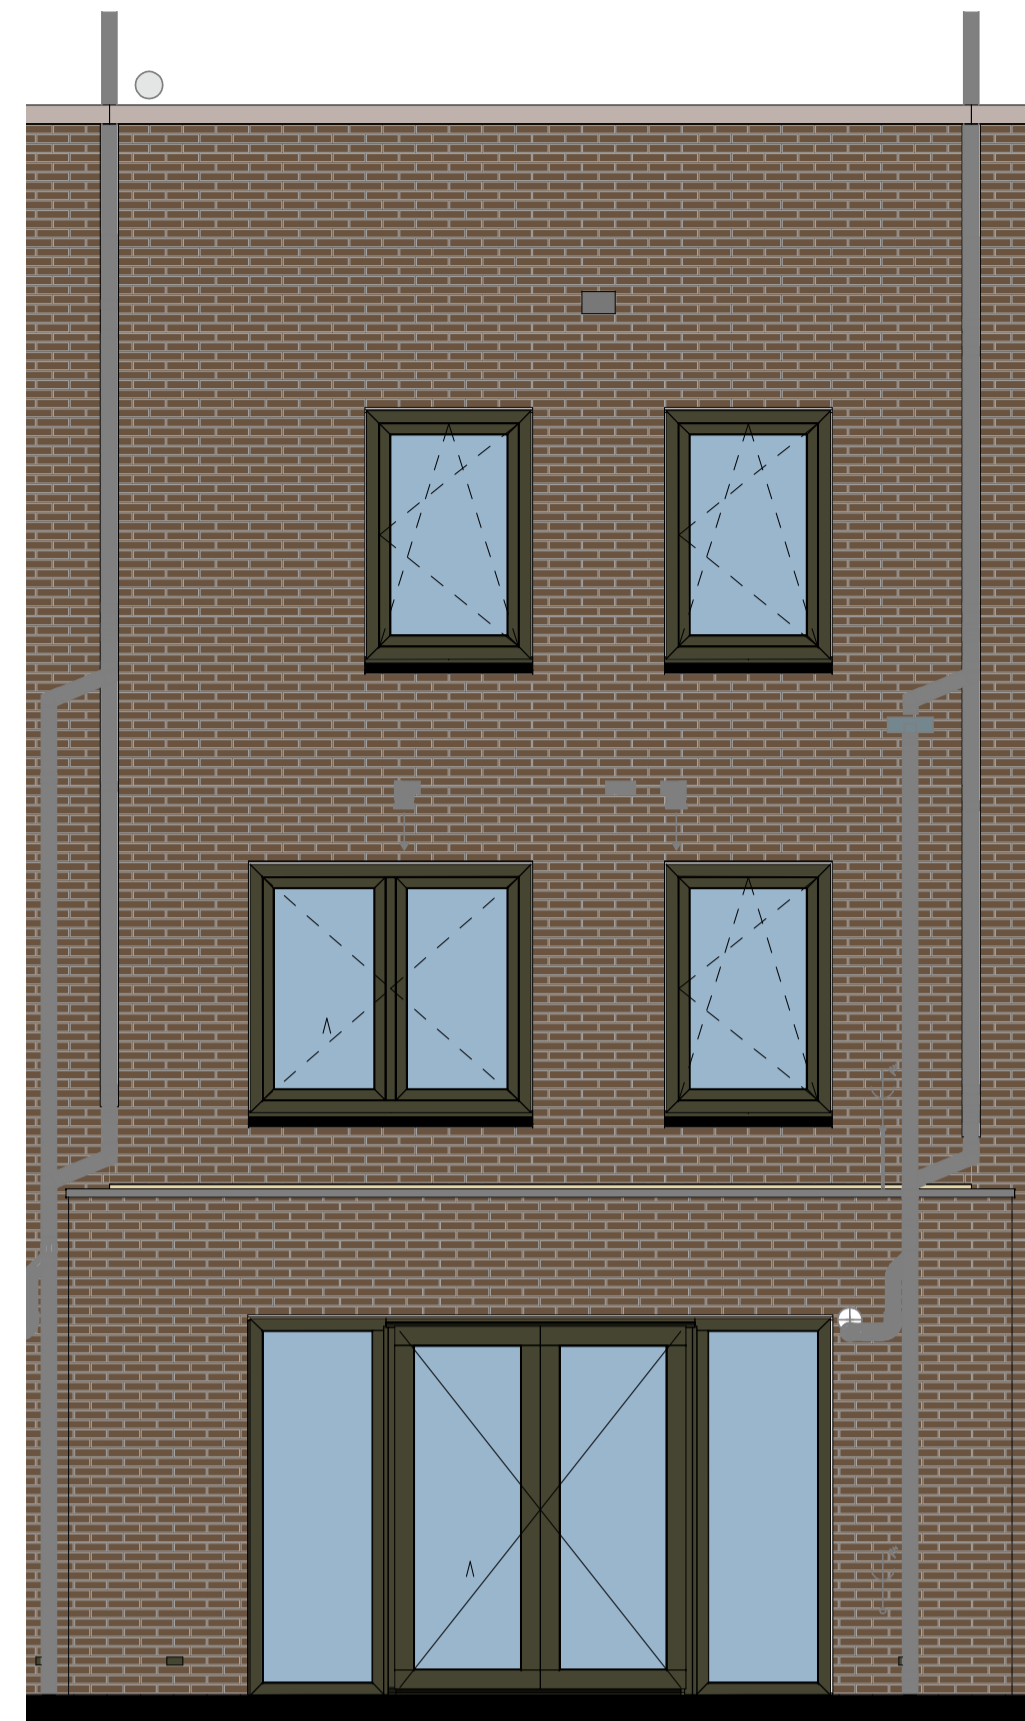


Achtergevel met uitbouw

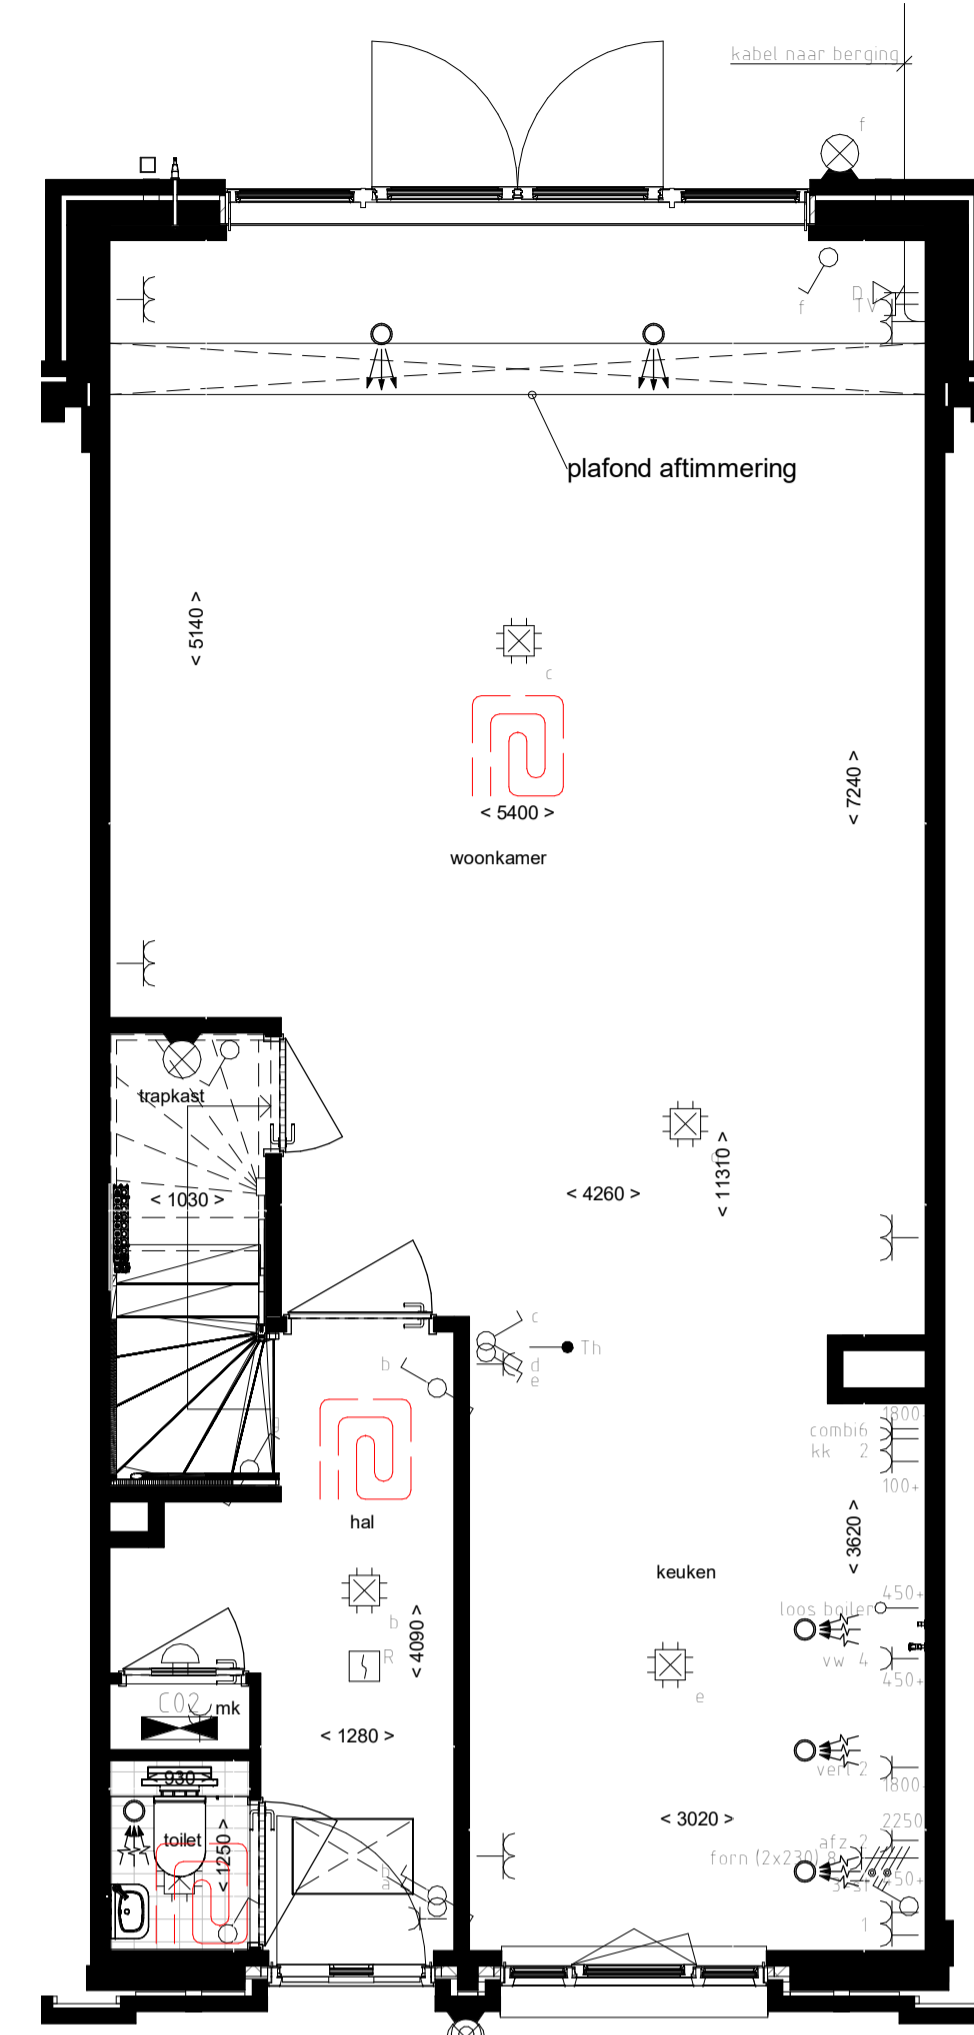


Begane grond - uitbouw 1,2m

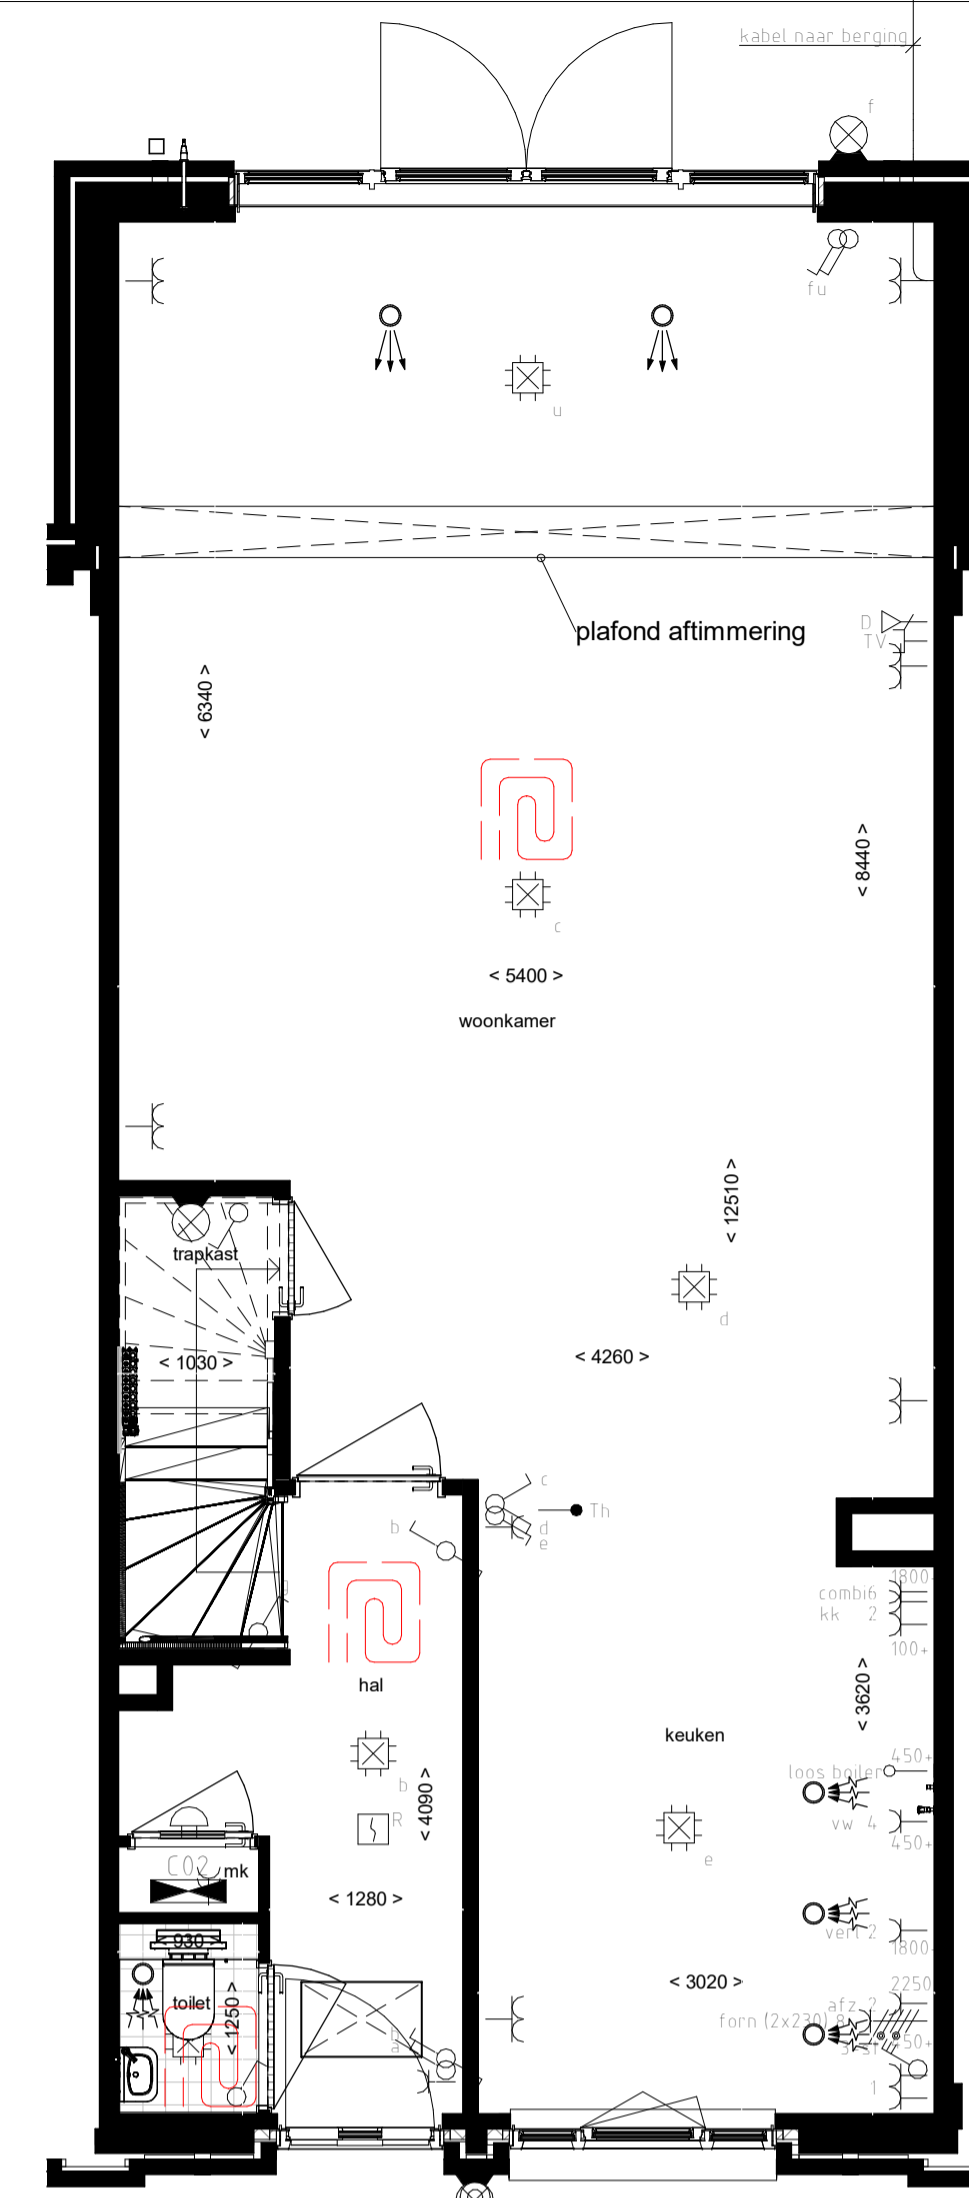


Begane grond - uitbouw 2,4m

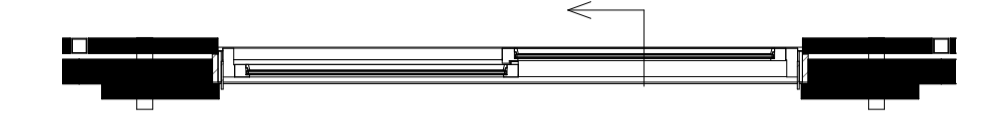


Begane grond - optie schuifpui

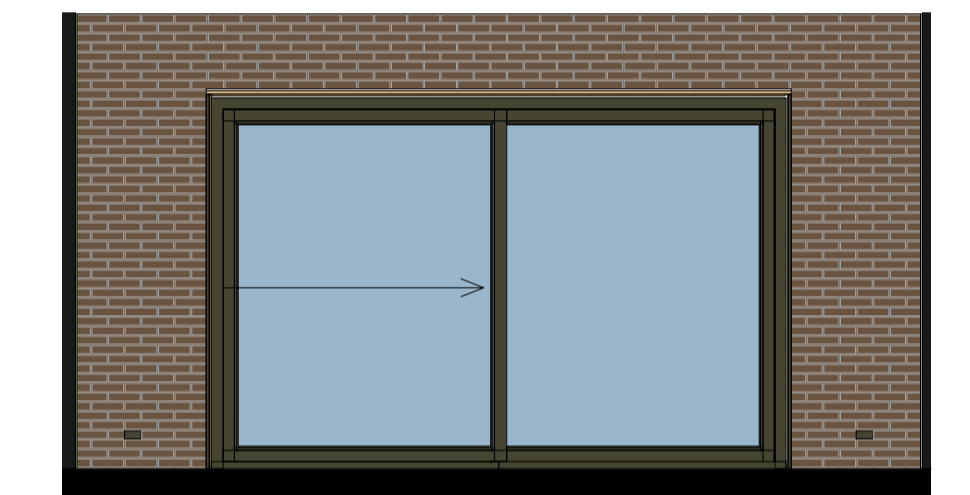

Achtergevel - optie schuifpui

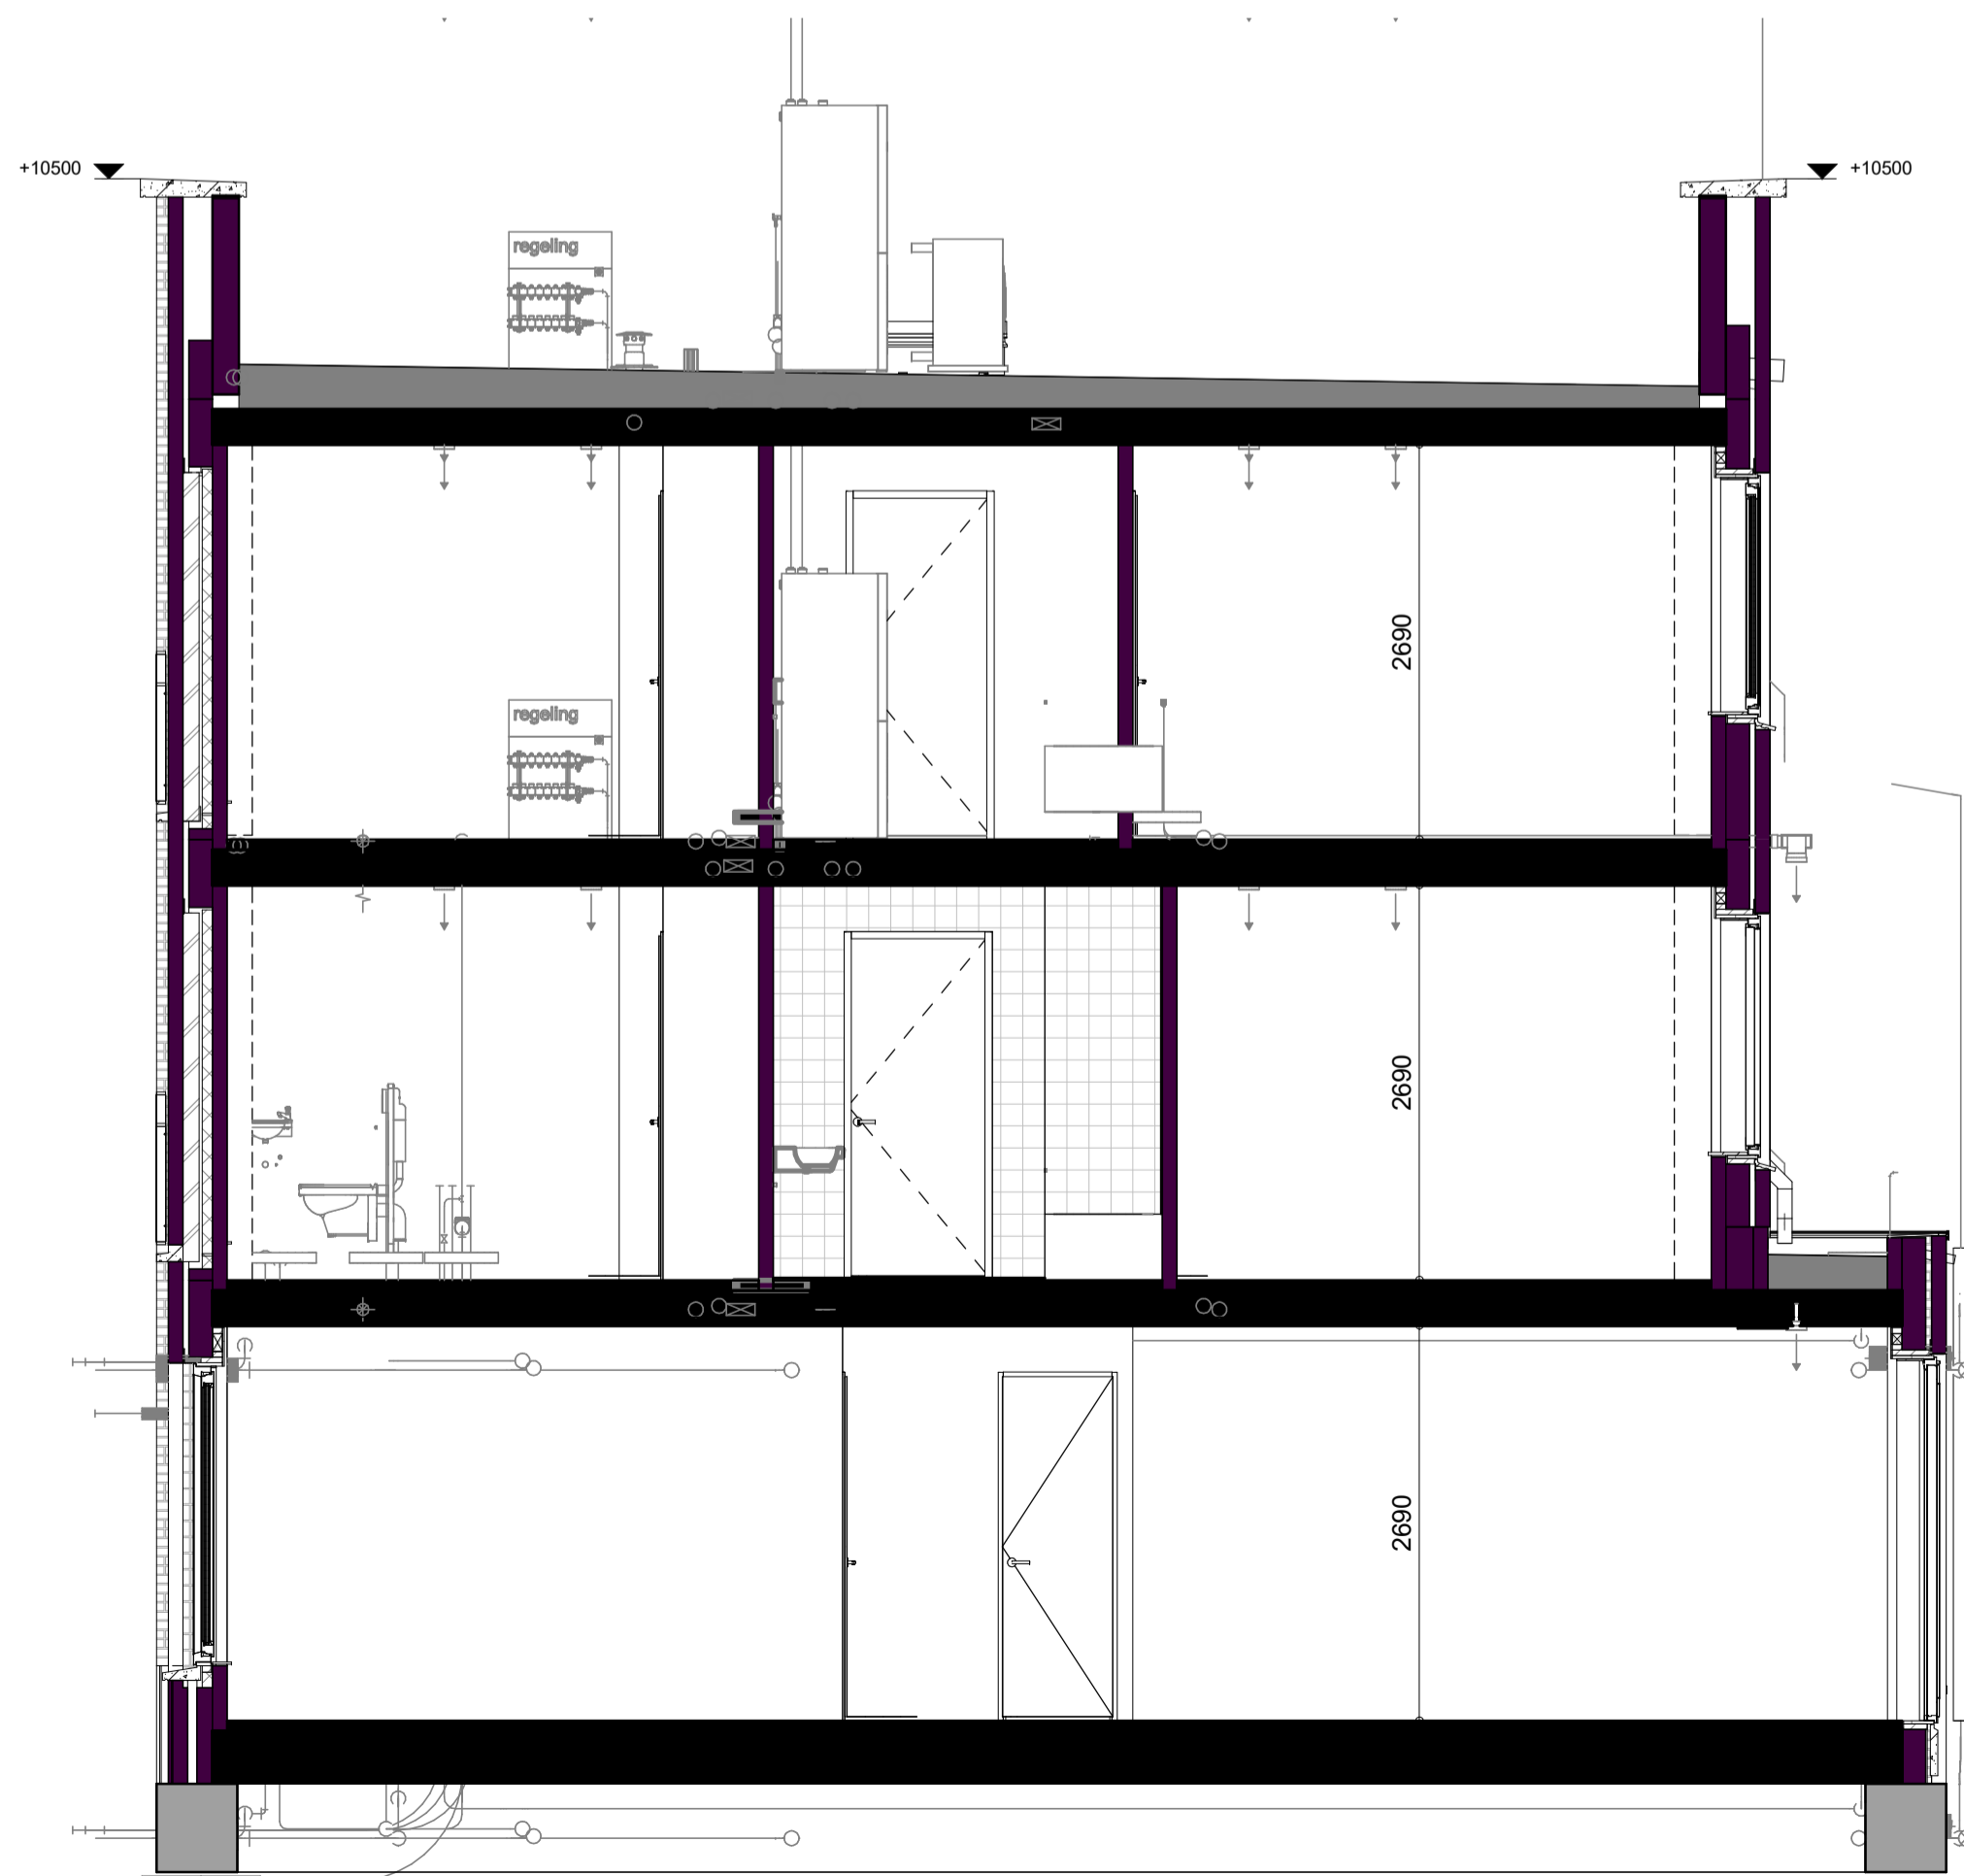

Doorsnede - uitbouw 1,2m

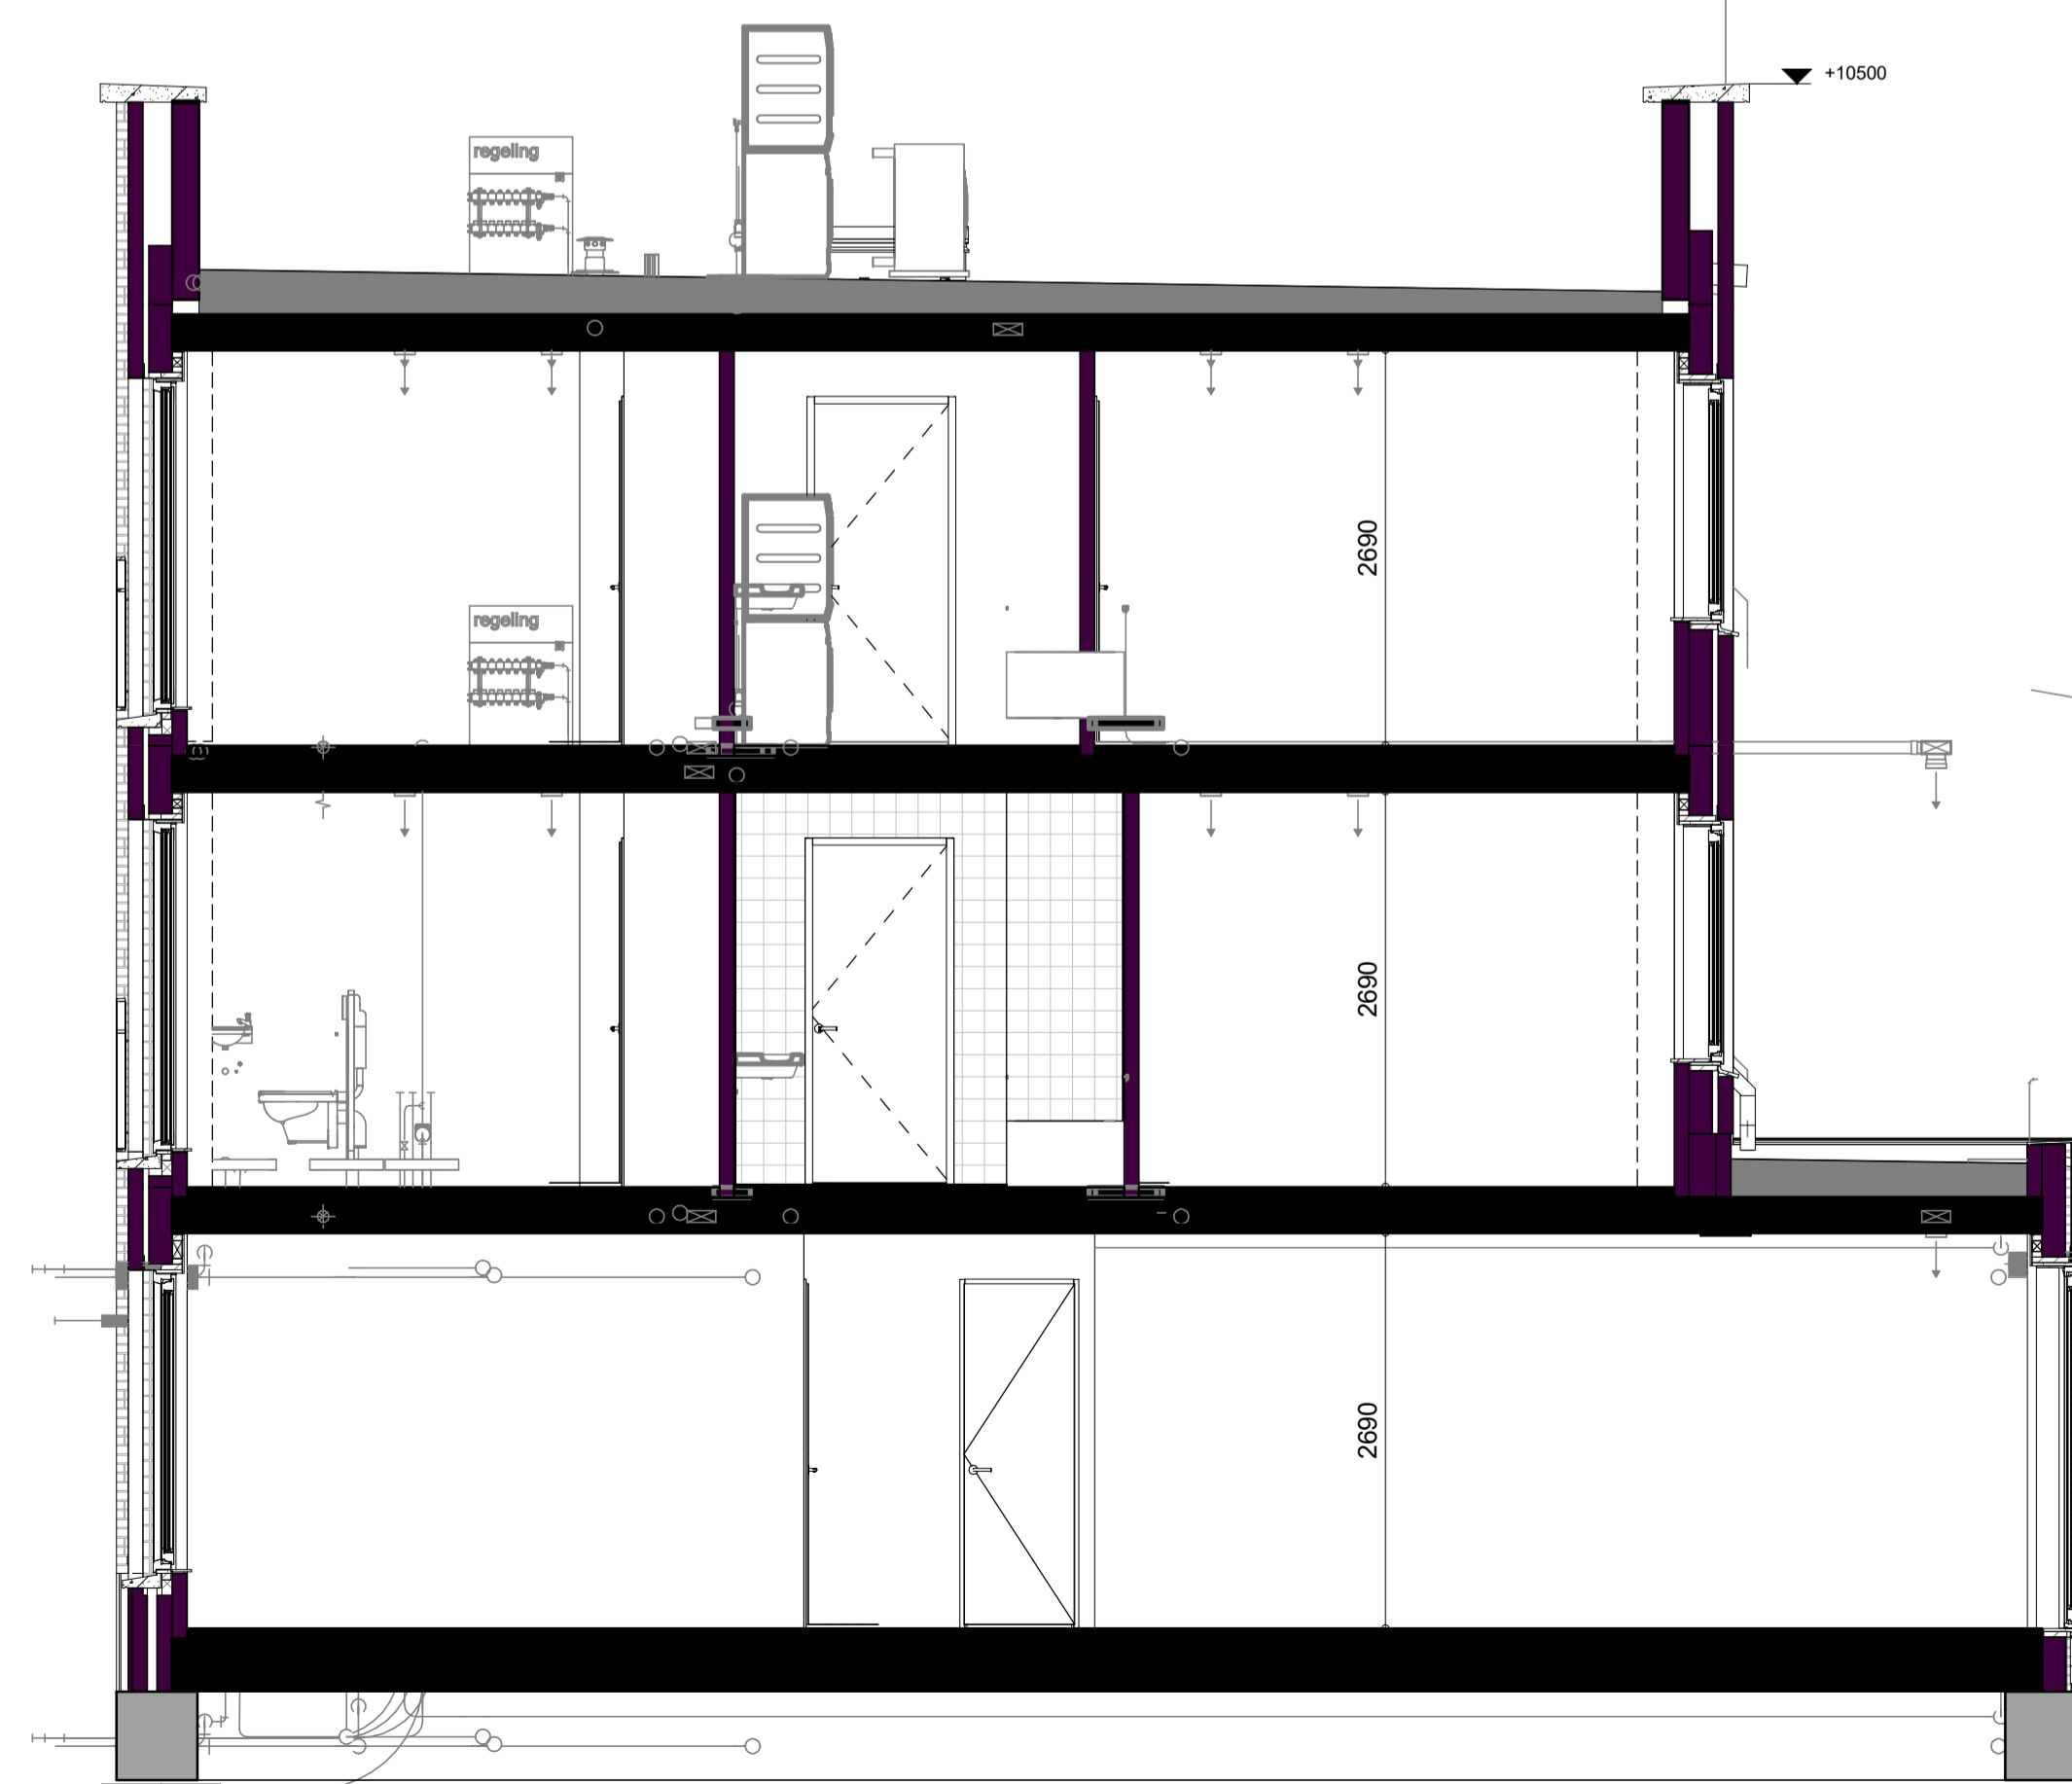

Doorsnede - uitbouw 2,4m

heijmans

VIBES
BUILDING ENGINEERS

Reaching the top **together**

PROJECT
Tilburg Spinaker Piushaven
OPDRACHTGEVER
Heijmans
FASE
Omgevingsvergunning
OMSCHRIJVING
Verkoopopties blok C - kavels 19-21

GETEKEND DATUM | GEWIJZIGD DATUM | AFMETING SCHAAL | 21592 | C-VK-OPTIE 01
TTN 24-11-2022 | A1 1:50

Zuipweg 55
2418 AN Oostwijk
T: +31 (0)170 64 00 34
E: info@vibes.nl
W: www.vibes.nl