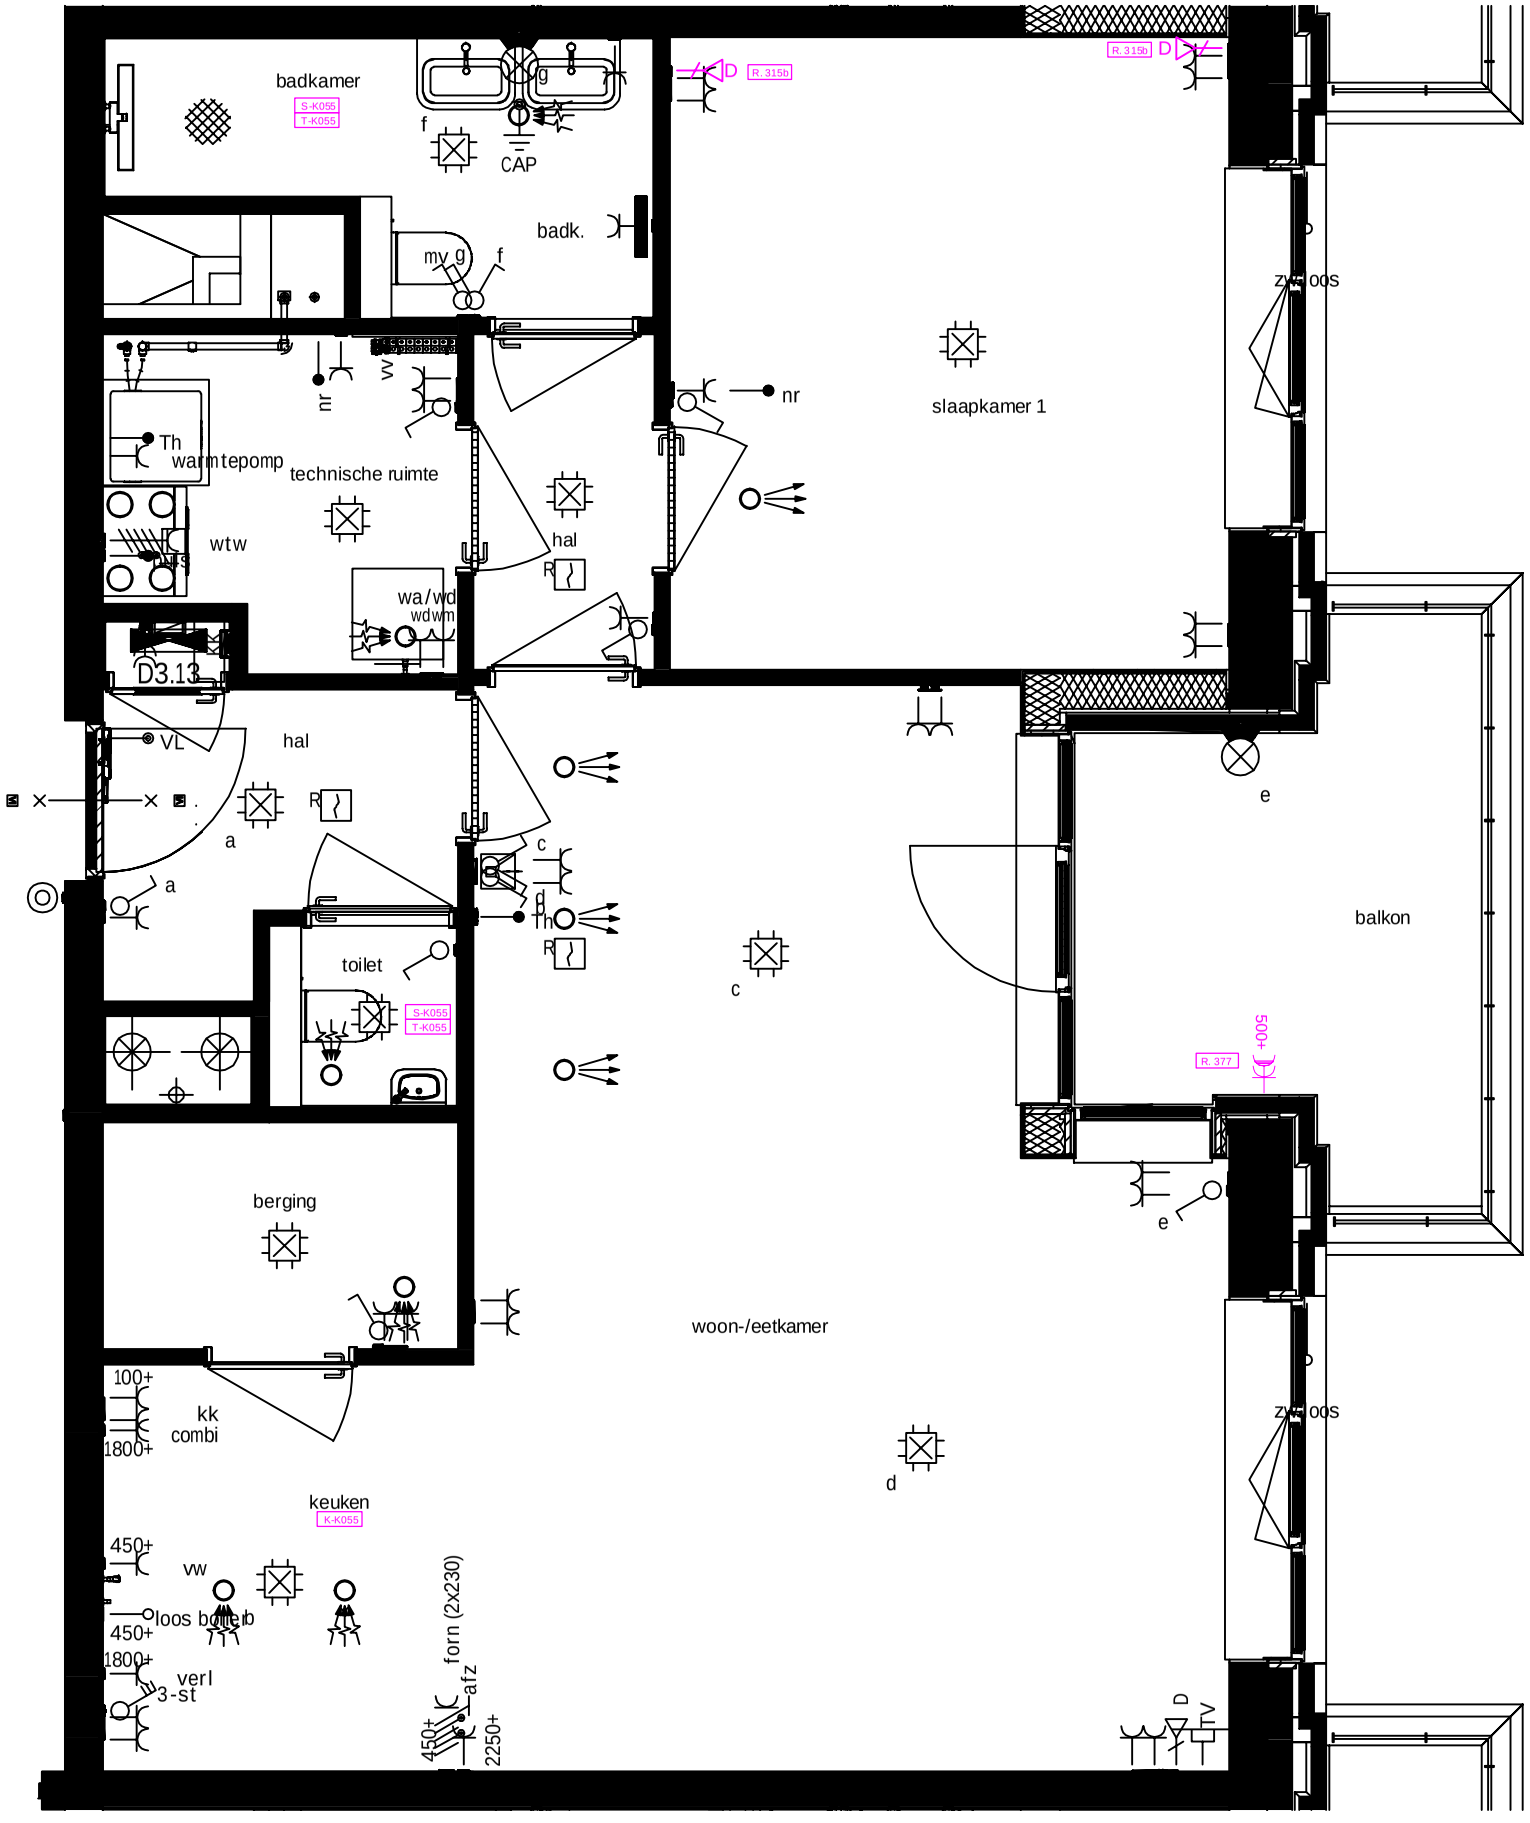

KAO-Opties
Geen

Individuele wijzigingen
Geen

Keuken/ Sanitair/ Tegelwerk wijzigen
K-K055 Het leidingwerk t.b.v. de keuken conform basis
S-K055 Het leidingwerk t.b.v. badkamer en toilet conform basis.
T-K055 Het uitkiezen, leveren en aanbrengen van wand- en vloertegels nader af te stemmen

Bouwkundige werkzaamheden
Geen

Loodgieter wijzigingen
Geen

Elektra wijzigen
R.315b Afmonteren combikabel UTP
R.377 Dubbele spatwaterdichte wandcontactdoos

CV wijzigen
Geen

Afbouw
Geen

heymans
Heijmans Woningbouw B.V.
Postbus 171
5240 AD Rosmalen
tel: 073 - 543 5111
fax: 073 - 543 5922

Project:	Spinaker Piushaven
Bouwnummer:	55
Woningtype:	W.02sp

Versie	Datum	Init.
1	01-12-2022	MvO
A	24-11-2023	ToGr
B	-	-
C	-	-
D	-	-
E	-	-

Voor akkoord koper(s):

Verdieping. 7e | Tekening schaal 1:50

Getekend: MvO

Aan de maatvoering van deze tekening kunnen geen rechten worden ontleend
Deze tekening heeft alleen betrekking op de opties, voor de overige onderdelen wordt verwezen naar de in de KAO genoemde contractstukken